
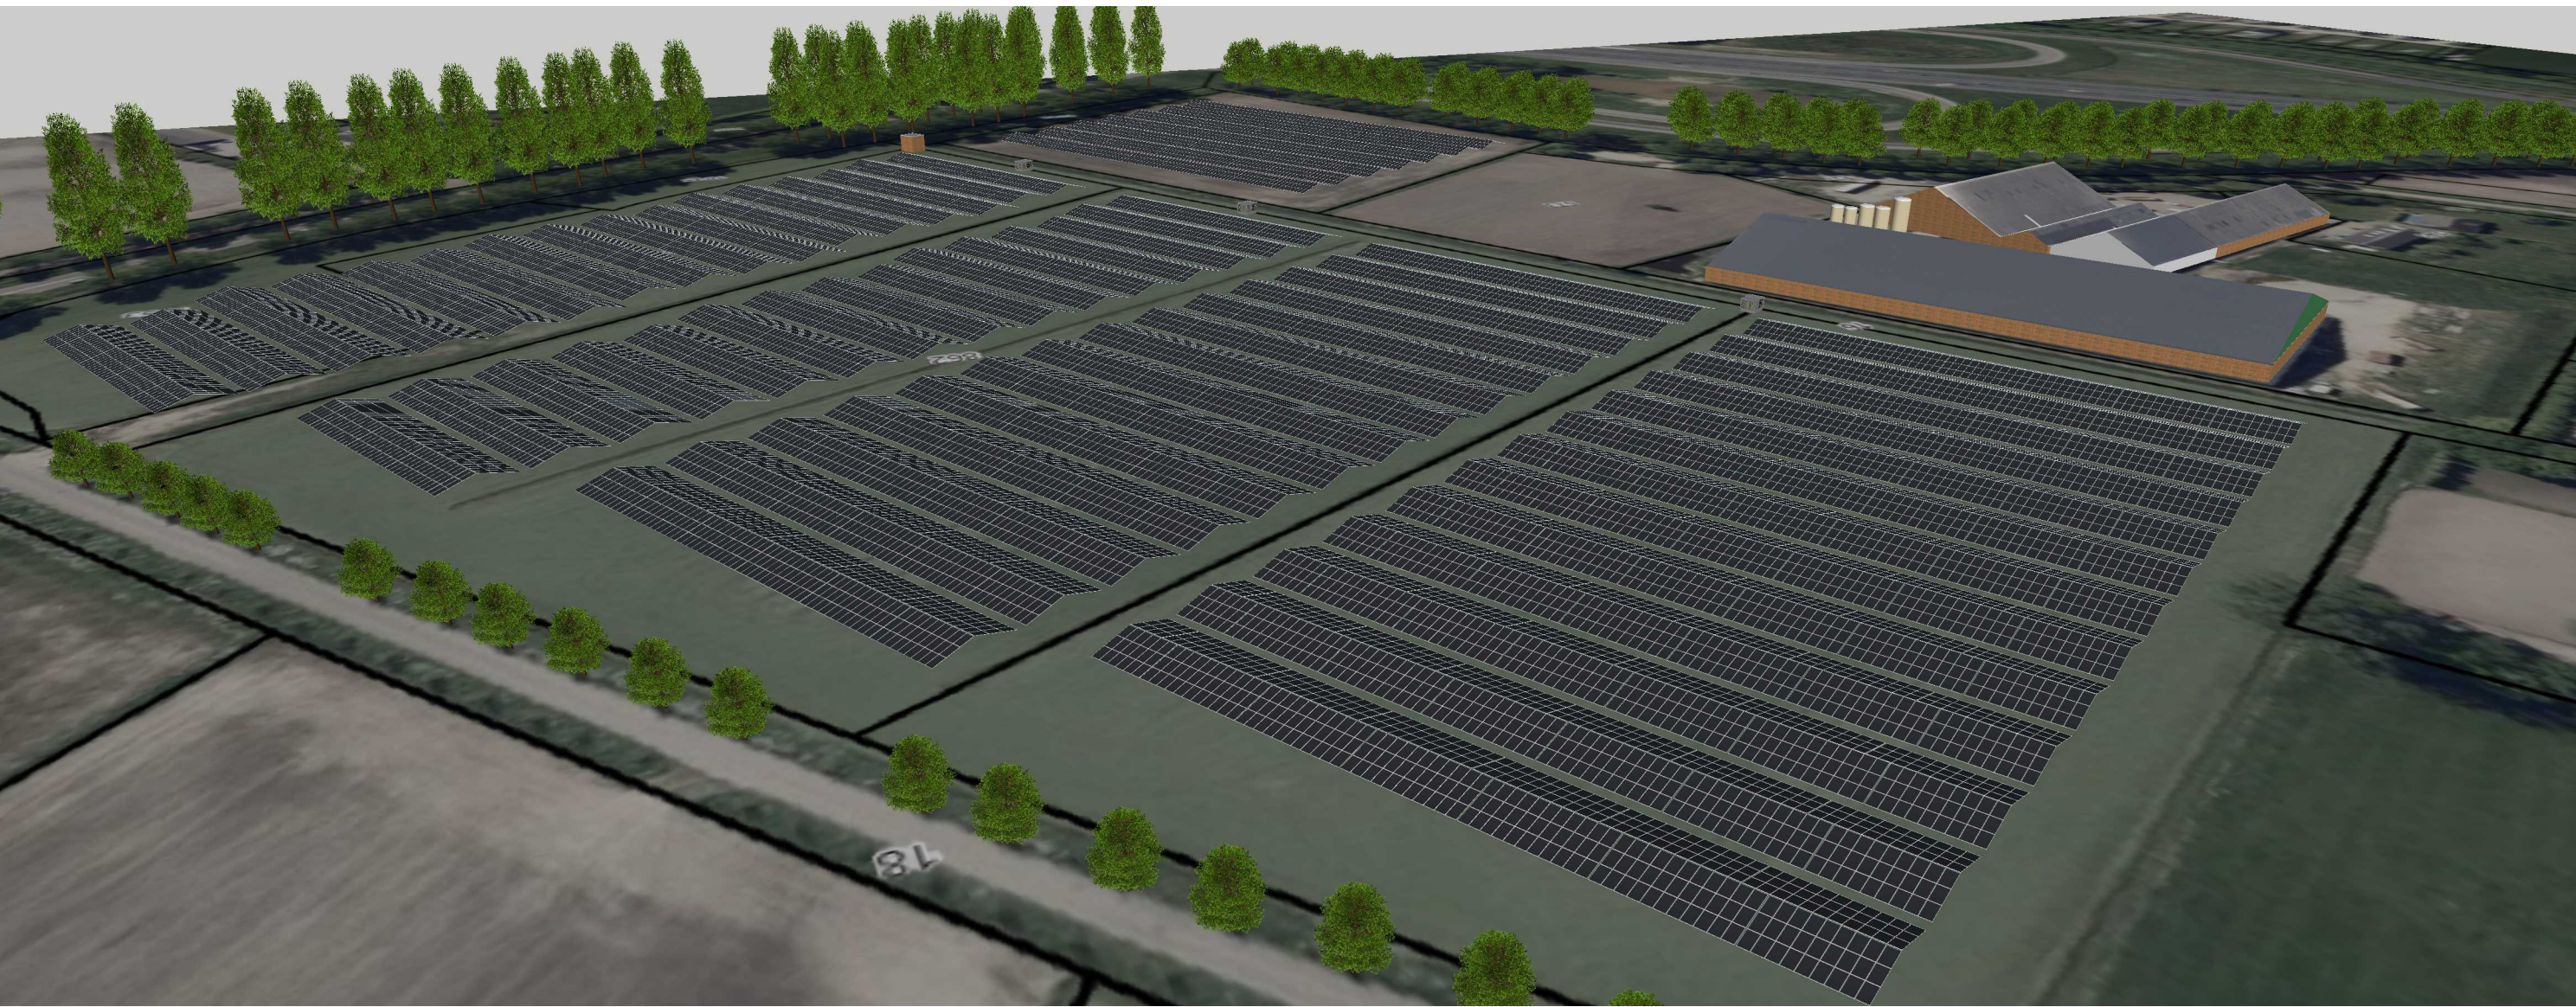


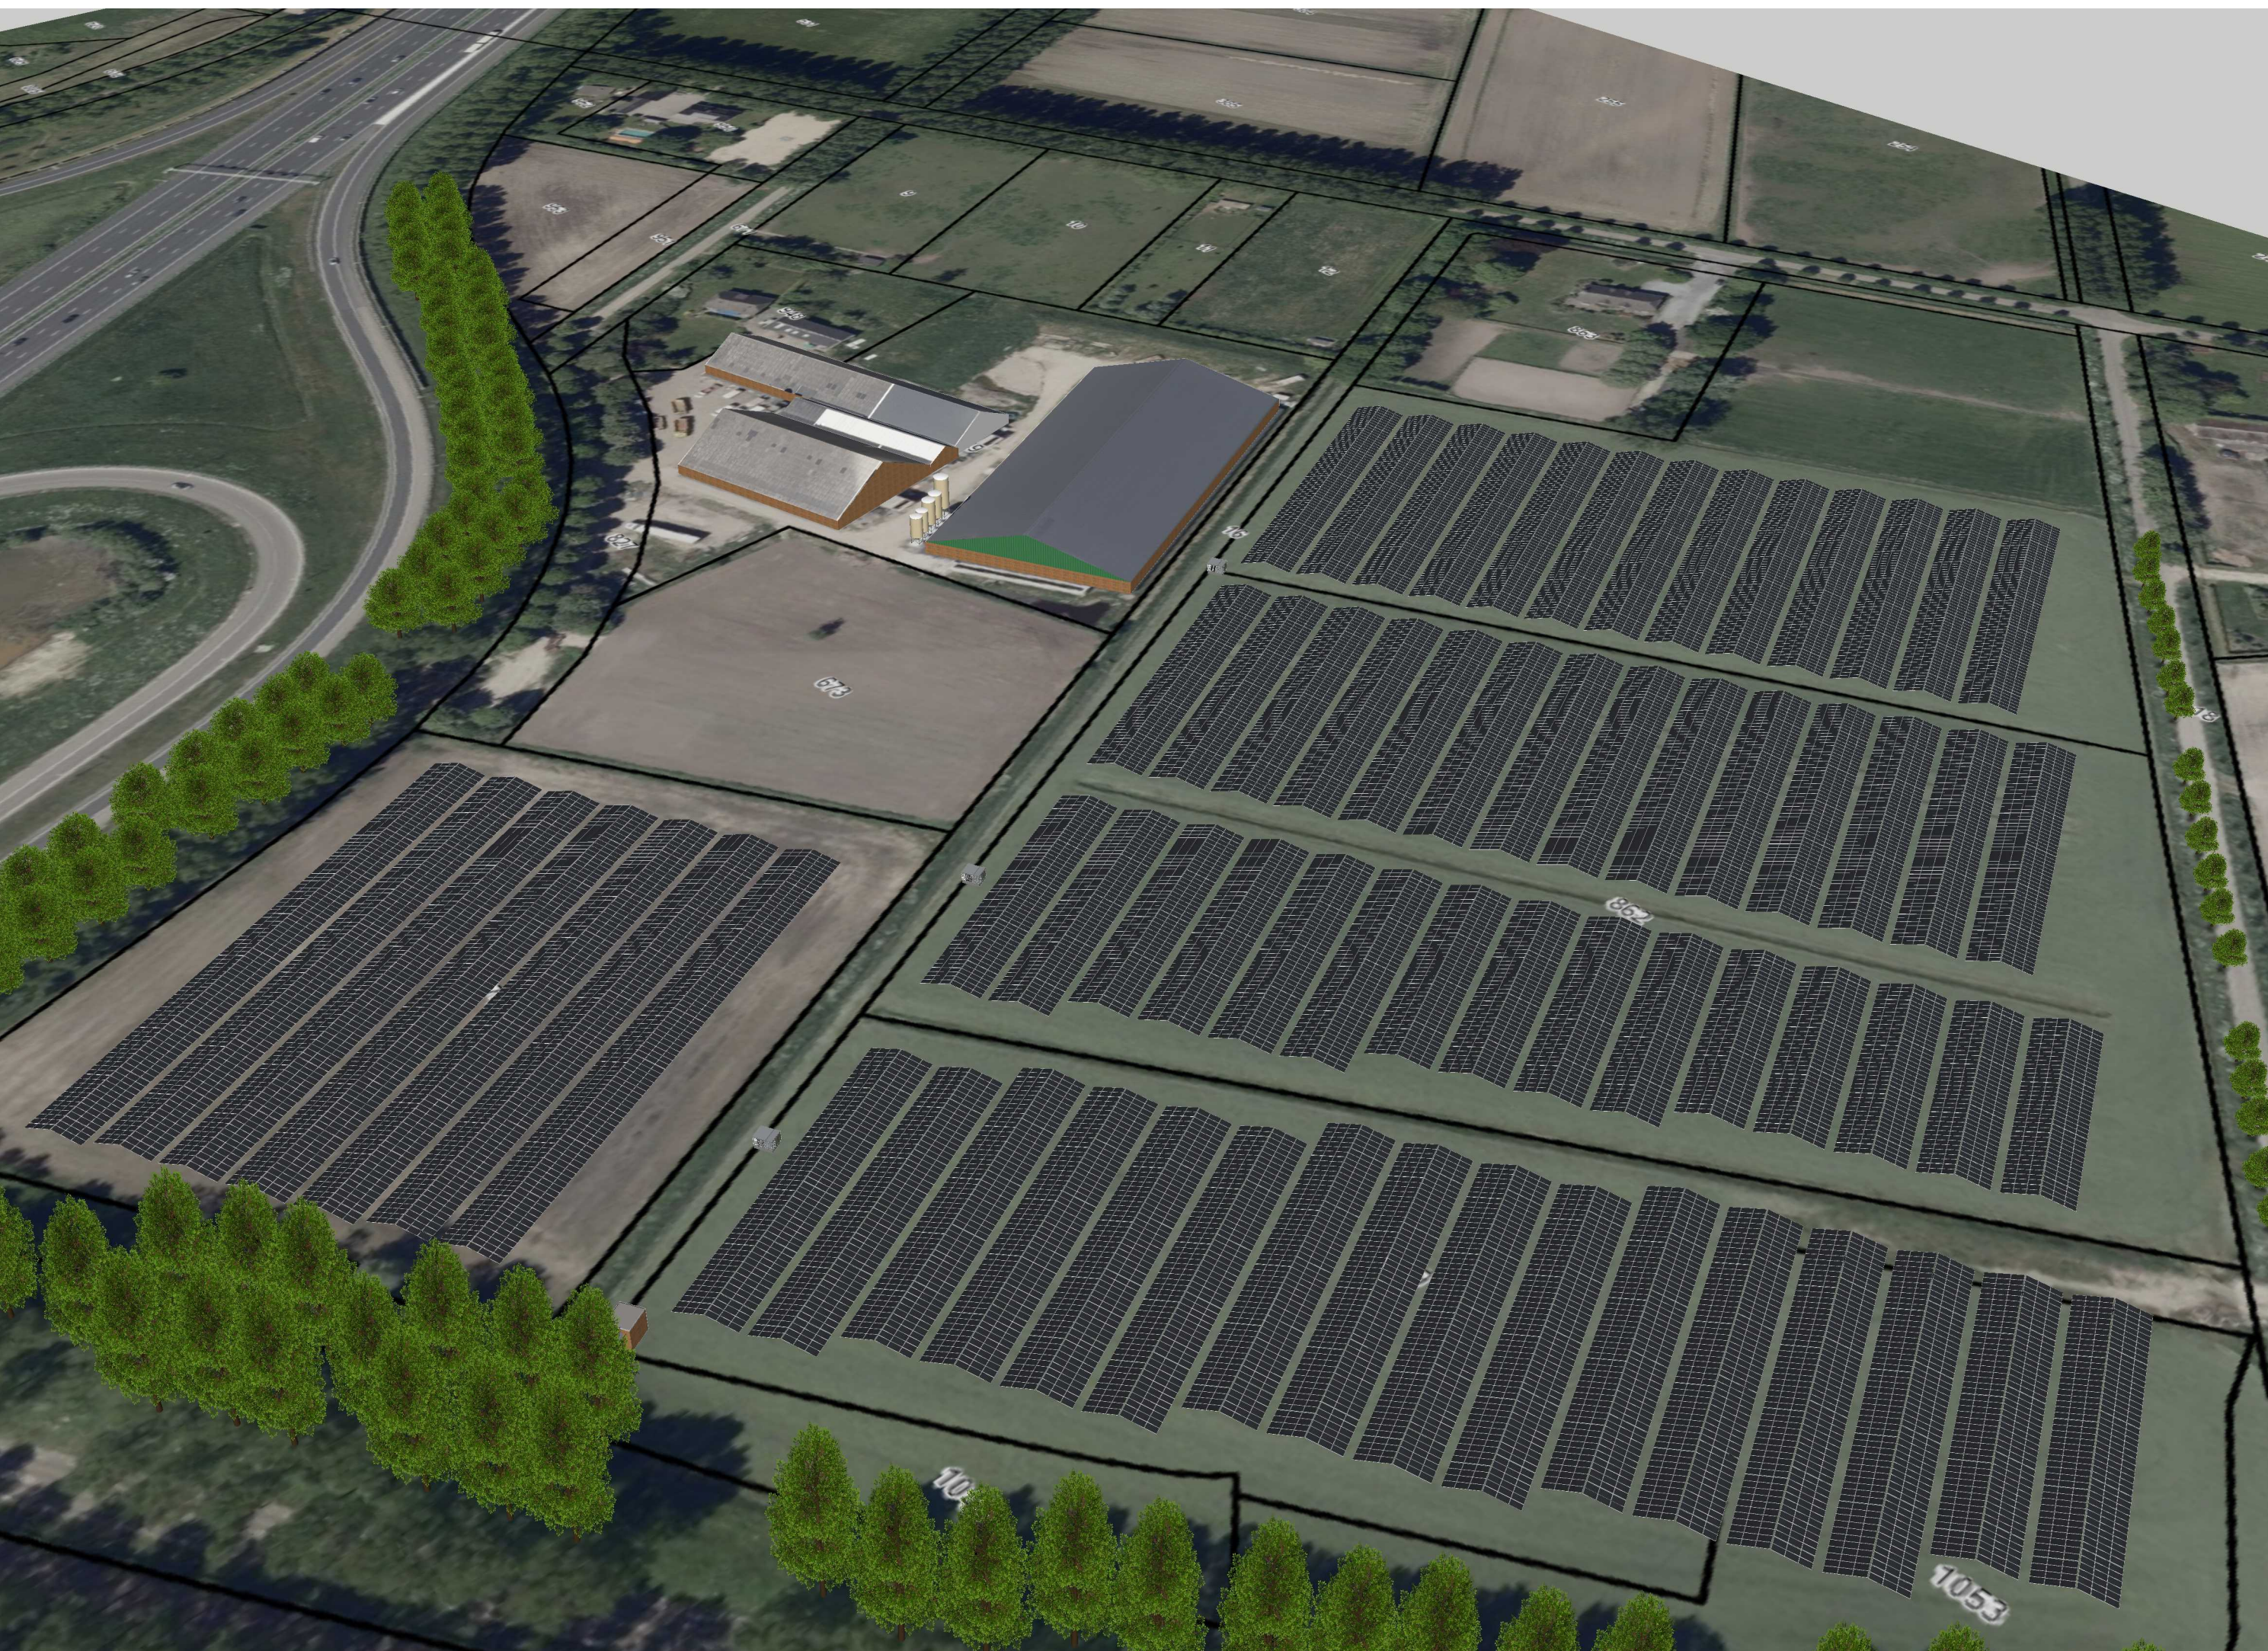

Panelen	Omschrijving	R	Date	Tek	Gez
Aantal	23.760	Ontwerp	R01	05/07/19	JW
Type	Mono 320Wp				WVA
Totaal Wp	7.603.200				
Omvormers					
Aantal & Type	90 stuks Huawei 60KTL				
Aantal & Type	3 stuks Trafo 2500KVA				
Configuratie					
Tilt (°)	15				
Azimuth (°)	154 / 334				
AC DC kentallen					
Totaal AC	5.940.000				
Totaal DC	7.603.200				
Totaal stroom	8580				
Overdimensionering	128%				

Zonneweide Best II						
3D						
Ontwerp						
Ringweg, Best		Formaat	Schaal	Datum	Projectnr.	Bladnr.
		A2	n.v.t.	n.v.t.	n.v.t.	n.v.t.