

ADDENDUM #1

Referentie : 20160430 / 16631
Behandeld door : De heer ir. M.J. van den Berg
Datum : 14 juni 2019
Betreft : Gewijzigd bouwplan Markendaalseweg te Breda

Aanleiding

Dit betreft een addendum horende bij het 'Akoestisch onderzoek wegverkeerslawaaï Markendaalseweg te Breda' (hierna: akoestisch onderzoek) van 10 juli 2018, referentie 7672. Na afronding van het akoestisch onderzoek wegverkeerslawaaï voor de Markendaalseweg te Breda is het plan gewijzigd. Er worden onder andere woningen toegevoegd. Het gevolg is dat er in het onderzoek niet voldoende hogere waarden zijn aangevraagd.

In dit addendum worden allereerst de relevante wijzigingen van het ontwerp omschreven. Vervolgens wordt op basis van de berekende geluidbelastingen uit het akoestisch onderzoek de aan te vragen hogere waarden opgegeven. In bijlage 1 zijn de nieuwe bouwkundige tekeningen opgenomen en is aangegeven bij welke woningen een geluidluwe gevel moet worden gerealiseerd.

Ontwerpwijzigingen

De meest relevante wijzigingen hebben plaats gevonden in de blokken A en B. In totaal omvat het bouwplan nu 169 woningen. De gebouwcontouren en de rooilijn blijven gehandhaafd. Dat betekent dat een aanpassing van het rekenmodel niet nodig is.

In blok A zijn vijf nieuwe appartementen toegevoegd tussen stramien X1 en X2 op de eerste tot en met de vijfde verdieping. Deze komen op de plek waar eerst het stijgpunt stond, dit stijgpunt wordt naar achteren geschoven. Voorts is er op de bovenste lagen (vanaf 16 meter hoogte) een herstructurering van de indeling doorgevoerd die geen invloed heeft op het aantal, maar wel op de ontsluiting: van midden corridor gewijzigd in planvorming in galerij-ontsluiting. Dat betekent dat er bij blok A vijf hogere waarden bij komen.

In blok B zijn de negen woningen tussen stramien X30 en X38 op de tweede, derde en vierde verdieping vervangen door twaalf woningen. Dat betekent dat er in blok B drie hogere waarden bij komen.

Hogere grenswaarden

In totaal zijn er 23 appartementen, die niet zonder meer beschikken over een geluidluwe gevel; dat zijn er 12 in blok A en 21 in blok B. De geluidbelasting op de betreffende gevel van de woning is daar 53 dB of hoger (inclusief aftrek).

Bij de omgevingsvergunningaanvraag volgt de exacte uitwerking waarmee de geluidluwe gevels worden bereikt. Er kan nu gedacht aan de volgende oplossingen:

- Bij de woningen die met hun balkongevel aan de Markendaalseweg liggen of dwars daarop, kunnen de balkons worden dichtgezet met mobiele schermen vanaf de borstwering op het balkon tot aan het bovenliggende balkon. Daarbij dienen wel buitenluchtcondities te heersen op de balkons.
- De woningen met de balkongevels dwars op de Markendaalseweg kunnen een geluidluwe gevel creëren door het uitkragende deel van het balkon aan de zijde van de Markendaalseweg dicht te zetten met een vast scherm tussen de borstwering en het bovenliggende plafond.

De aan te vragen hogere waarden zijn vermeld in de onderstaande tabel. In de tabel is een extra hogere waarde opgenomen voor een woning die nog niet is toegevoegd aan het plan. Dit geeft de flexibiliteit om in een later stadium een 170^{ste} woning toe te voegen aan het plan. Het bestemmingsplan geeft immers ruimte voor maximaal 170 woningen.

Tabel 1: Aan te vragen hogere waarden

Geluidsgevoelig object	Geluidsbron	Verzochte hogere grenswaarde	Aantal
Gebouwdeel A	Markendaalseweg	63 dB	47
Gebouwdeel B	Markendaalseweg	63 dB	50 + 1*
Gebouwdeel C	Markendaalseweg	50 dB	3
Gebouwdeel D	Markendaalseweg	52 dB	7
Gebouwdeel D	Fellenoordstraat	54 dB	6

*) De extra (+1) hogere waarde is in het huidige bouwplan niet benut, maar geeft de ruimte om later alsnog een woning toe te voegen aan het plan met een hogere waarde. Dit is afgestemd met de gemeente Breda.

14 juni 2019

Nieman Raadgevende Ingenieurs B.V.



ir. M.J. van den Berg



ing. S. Keus van Wegen

Wij gaan vertrouwelijk met uw gegevens om, geheel volgens de richtlijnen voor Algemene Verordening Gegevensbescherming (AVG). [Lees onze privacyverklaring.](#)

Bijlagen:

1) Tekeningen

Bijlage 1

Tekeningen

Code	Omschrijving
------	--------------

Bij deze woning moet een geluidluwe gevel worden gerealiseerd.





















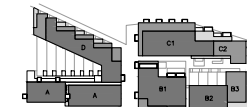


havermans: hielkema

STRUCTUUR

opdrachtgever	VOF Residential Breda
project	Markendaalseweg
projectnummer	1602.3
onderwerp	Plattegrond nivo 1
fase	definitief ontwerp
schaal	1:200
formaat	A1 verlengd
getekend	ah
datum	29.03.2019
gevestigd	

tekeningnummer DO 002

dingelstraat 30, 4811 MC breda
t 00 31(0) 76 520 80 37
info@chaverranashiekena.nl
www.chaverranashiekena.nl

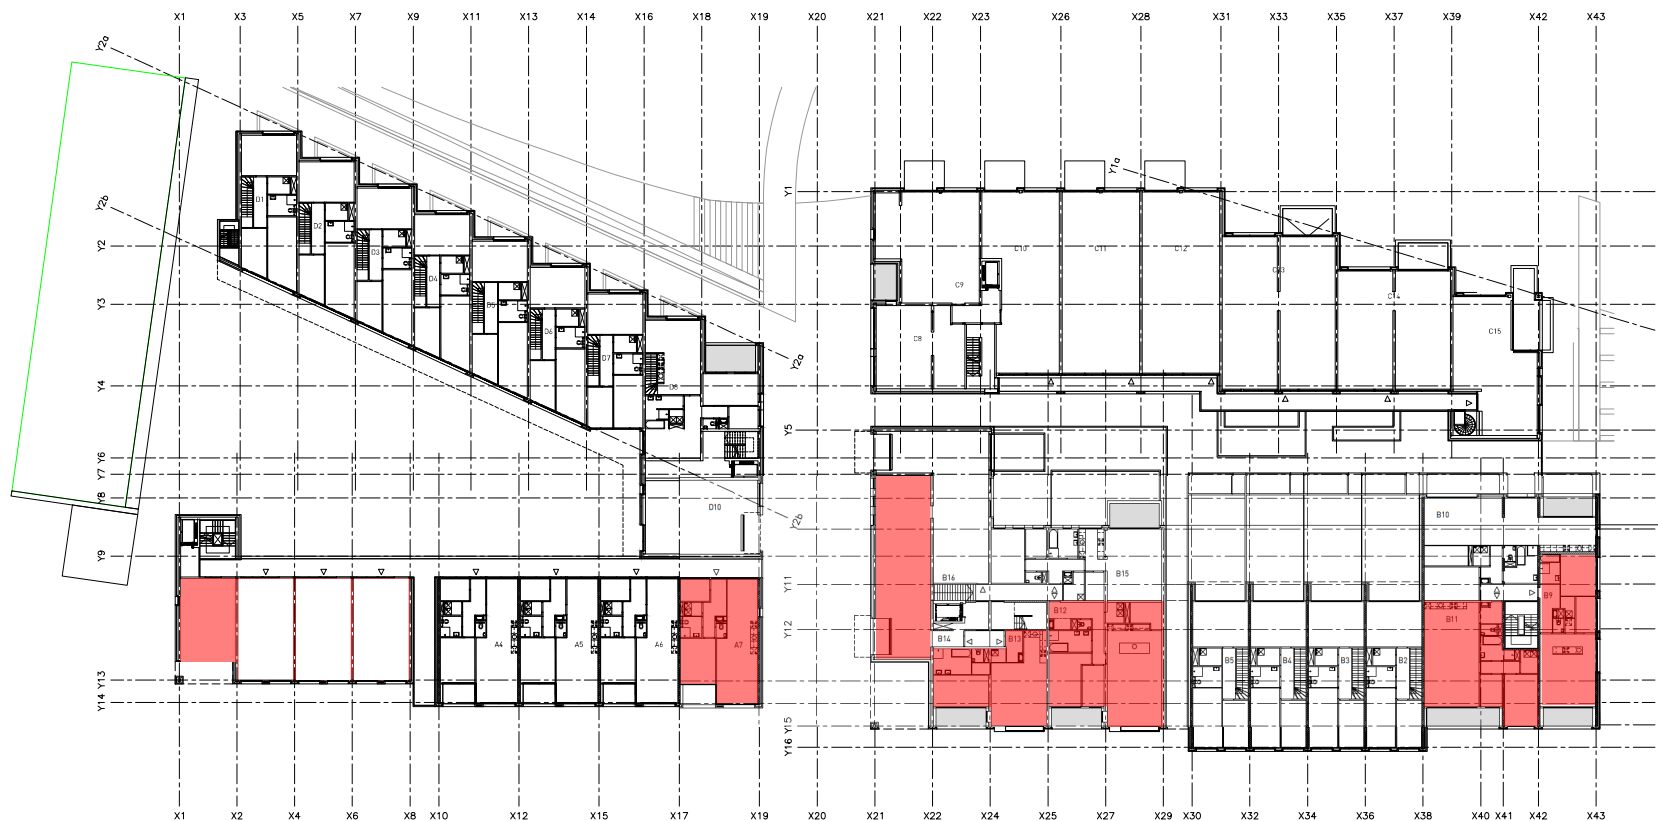

Code	Omschrijving
------	--------------

Bij deze woning moet een geluidluwe gevel worden gerealiseerd.

























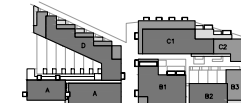

havermans:hielkema

status STRUCTUUR

opdrachtgever VOF Residentia | Breda
project Markendaelweg
projectnummer 1602.3
onderwerp Plotsgrond nivo 2
fase definitief ontwerp
schaal 1:200
formaat A1 verlengd
getekend ah
datum 29.03.2019
getuigd

tekeningnummer DO 003

chigelastrasi 30, 4811 MC breda
t 00 31(0) 78 520 80 37
info chavermanshieskema.nl
www.kuysmanschieskema.nl




Overzicht woningen zonder geluidluwe gevel


Datum: 13 juni 2019

Legenda

Code	Omschrijving
	Bij deze woning moet een geluidluwe gevel worden gerealiseerd.

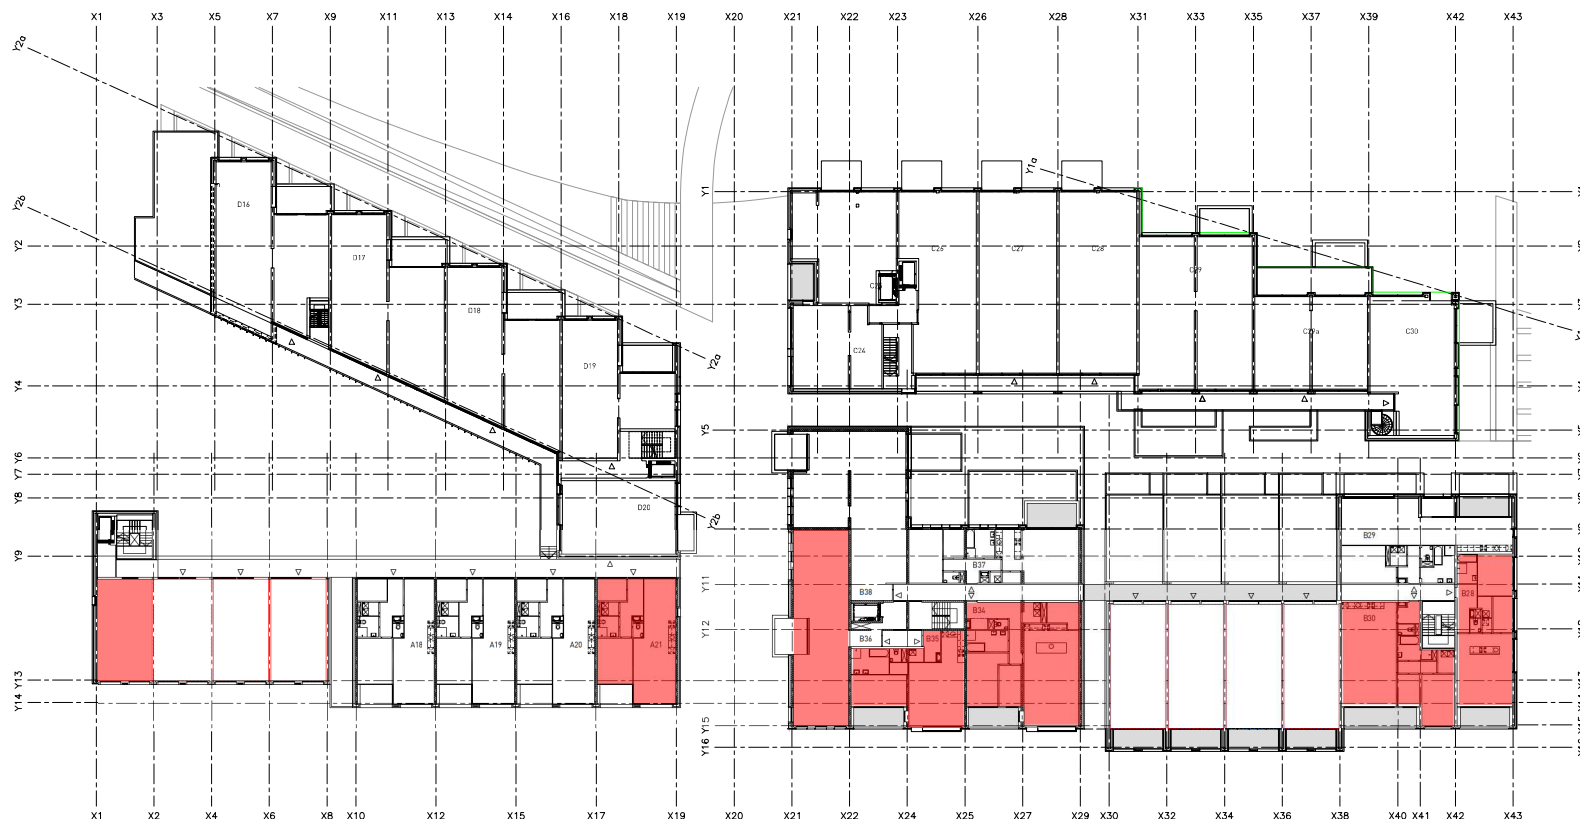


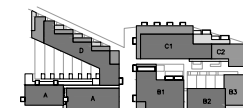

havermans hellema
 architecten

STRUCTUUR

status
 opdrachtgever VOF Residenciel I Breda
 project Marktlandbouw
 projectnummer 1602.3
 onderwerp Plattengrond ruis 3
 fase definitief ontwerp
 schaal 1:200
 formaat A1 verlengd
 getekend dh
 datum 29.03.2019
 gewijzigd

tekeningnummer **DO 004**

digitalevers 30, 401 MC Breda
 t 00 30(0) 76 520 80 37
 info@havermanshellema.nl
 www.havermanshellema.nl

Code	Omschrijving
------	--------------

























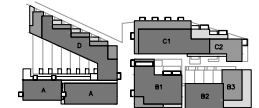


havermans:hielkema

status STRUCTUUR

opdrachtgever VOF Residential | Breda
project Markendaelweg
projectnummer 1602.3
onderwerp Plattegrond nivo 4
fase definitief ontwerp
school 1:200
formaat A1 verlengd
getekend ah
datum 29.03.2019
gevestigd

tekeningnummer D0 005

chigelastraat 30, 4811 MC breda
t 00 31(0) 76 520 80 37
info@chavermansthelema.nl
www.chavermansthelema.nl

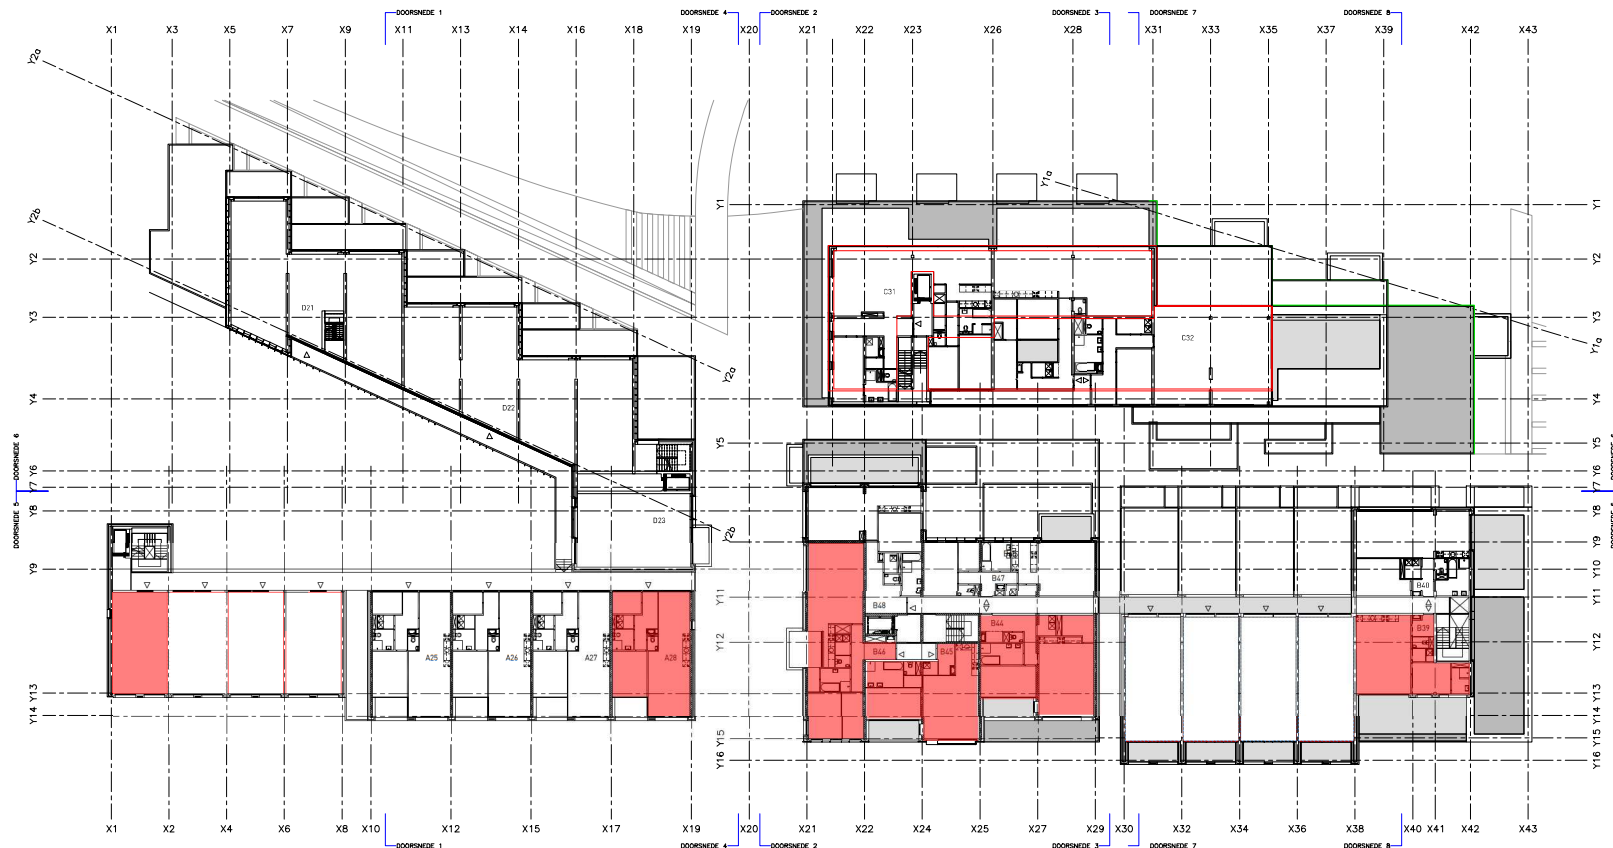

Code	Omschrijving
	Bij deze woning moet een geluidluwe gevel worden gerealiseerd.

havermans:hielkema


STRUCTUUR

opdrachtgever VOF Residential | Breda
project Markendaelweg
projectnummer 1602.3
onderwerp Plattegrond nivo 5
fase definitief ontwerp
schaal 1:200
formaat A1 verlengd
getekend ah
datum 29.03.2019
gewijzigd

tekeningnummer DO 006

chigelastraat 30, 4811 MC breda
t 00 31(0) 76 520 80 37
info@havermanshiskema.nl
www.havermanshiskema.nl

Code	Omschrijving
	Bij deze woning moet een geluidluwe gevel worden gerealiseerd.

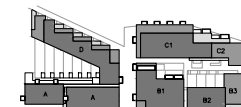[illegible]


havermans:hielkema

STRUCTUUR

opdrachtgever	VOF Residentia Breda
project	Markendalseweg
projectnummer	1602.3
onderwerp	Plattegrond nivo 7
fase	definitief ontwerp
school	1:200
formaat	A1 verlengd
getekend	ah
datum	29.03.2019
gevestigd	

tekeningnummer D0 008

chgelatroot 30, 4811 MC breda
t 00 31(0) 76 520 80 37
info chavermanshiefuema.nl
www.chavermanshiefuema.nl

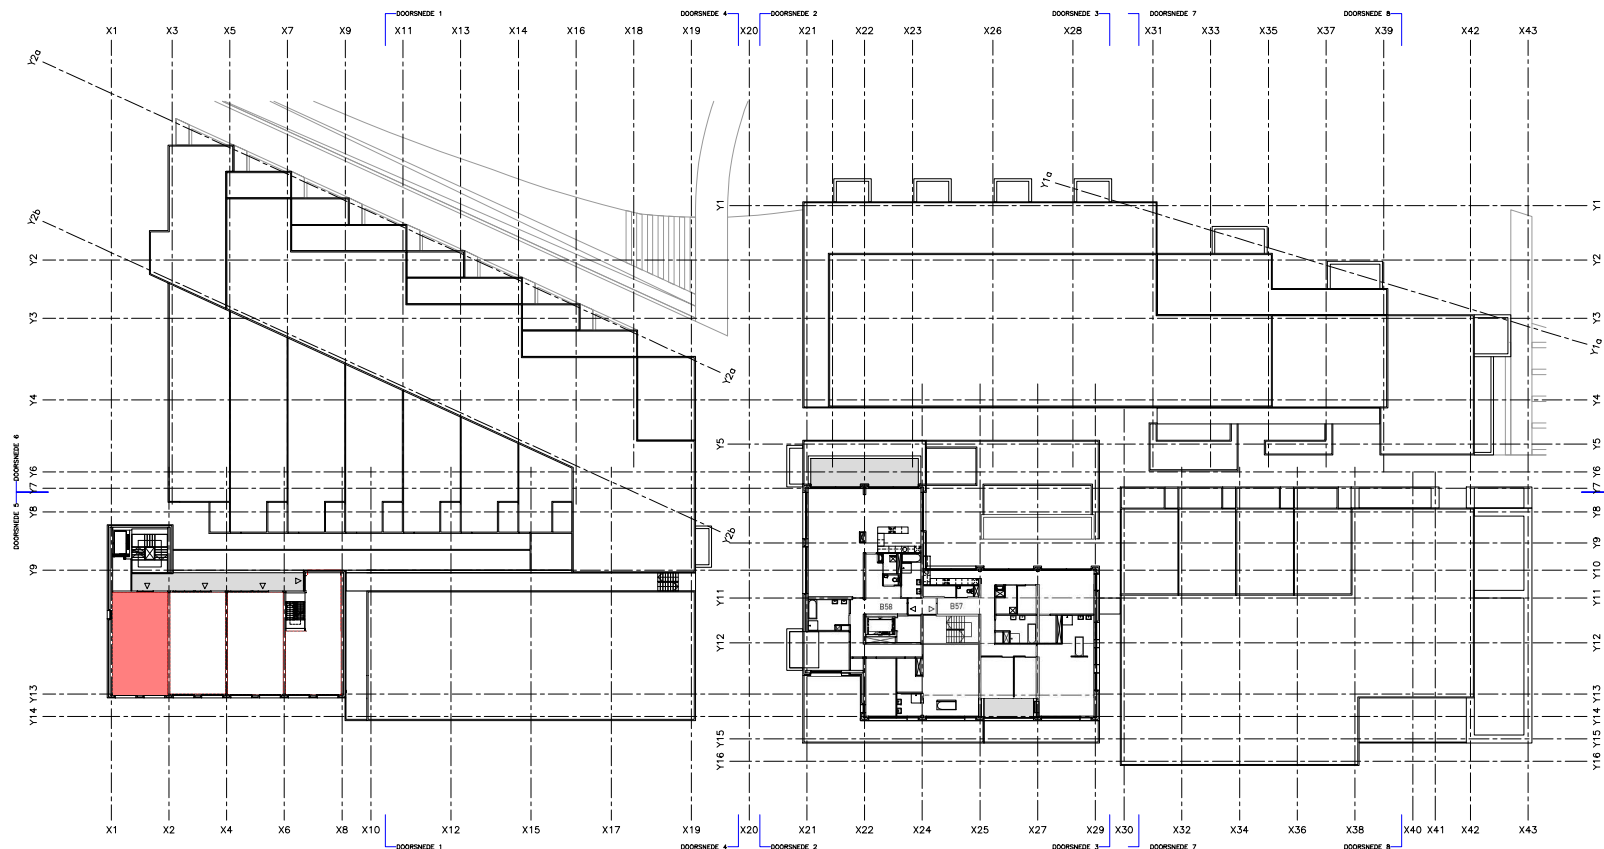

Code	Omschrijving
	Bij deze woning moet een geluidluwe gevel worden gerealiseerd.

havermans:hielkema

status **STRUCTUUR**

opdrachtovergevo VOF Residential 1 Breda

project Mariendaelweg

projectnummer 1602.3

onderwerp Buitengrond nivo 8

definitief ontwerp

schaal 1:200

format A1 verlegend

getekend oh

datum 29.03.2019

getekend

tekeningnummer **DO 009**

opgelaatroot 30, 4811 MC Breda

t 00 31(0) 76 520 80 37

info info@nswemariendael.nl

www.nswemariendael.nl

Overzicht woningen zonder geluidluwe gevel

Datum: 13 juni 2019

Legenda

Code	Omschrijving
	Bij deze woning moet een geluidluwe gevel worden gerealiseerd.

