


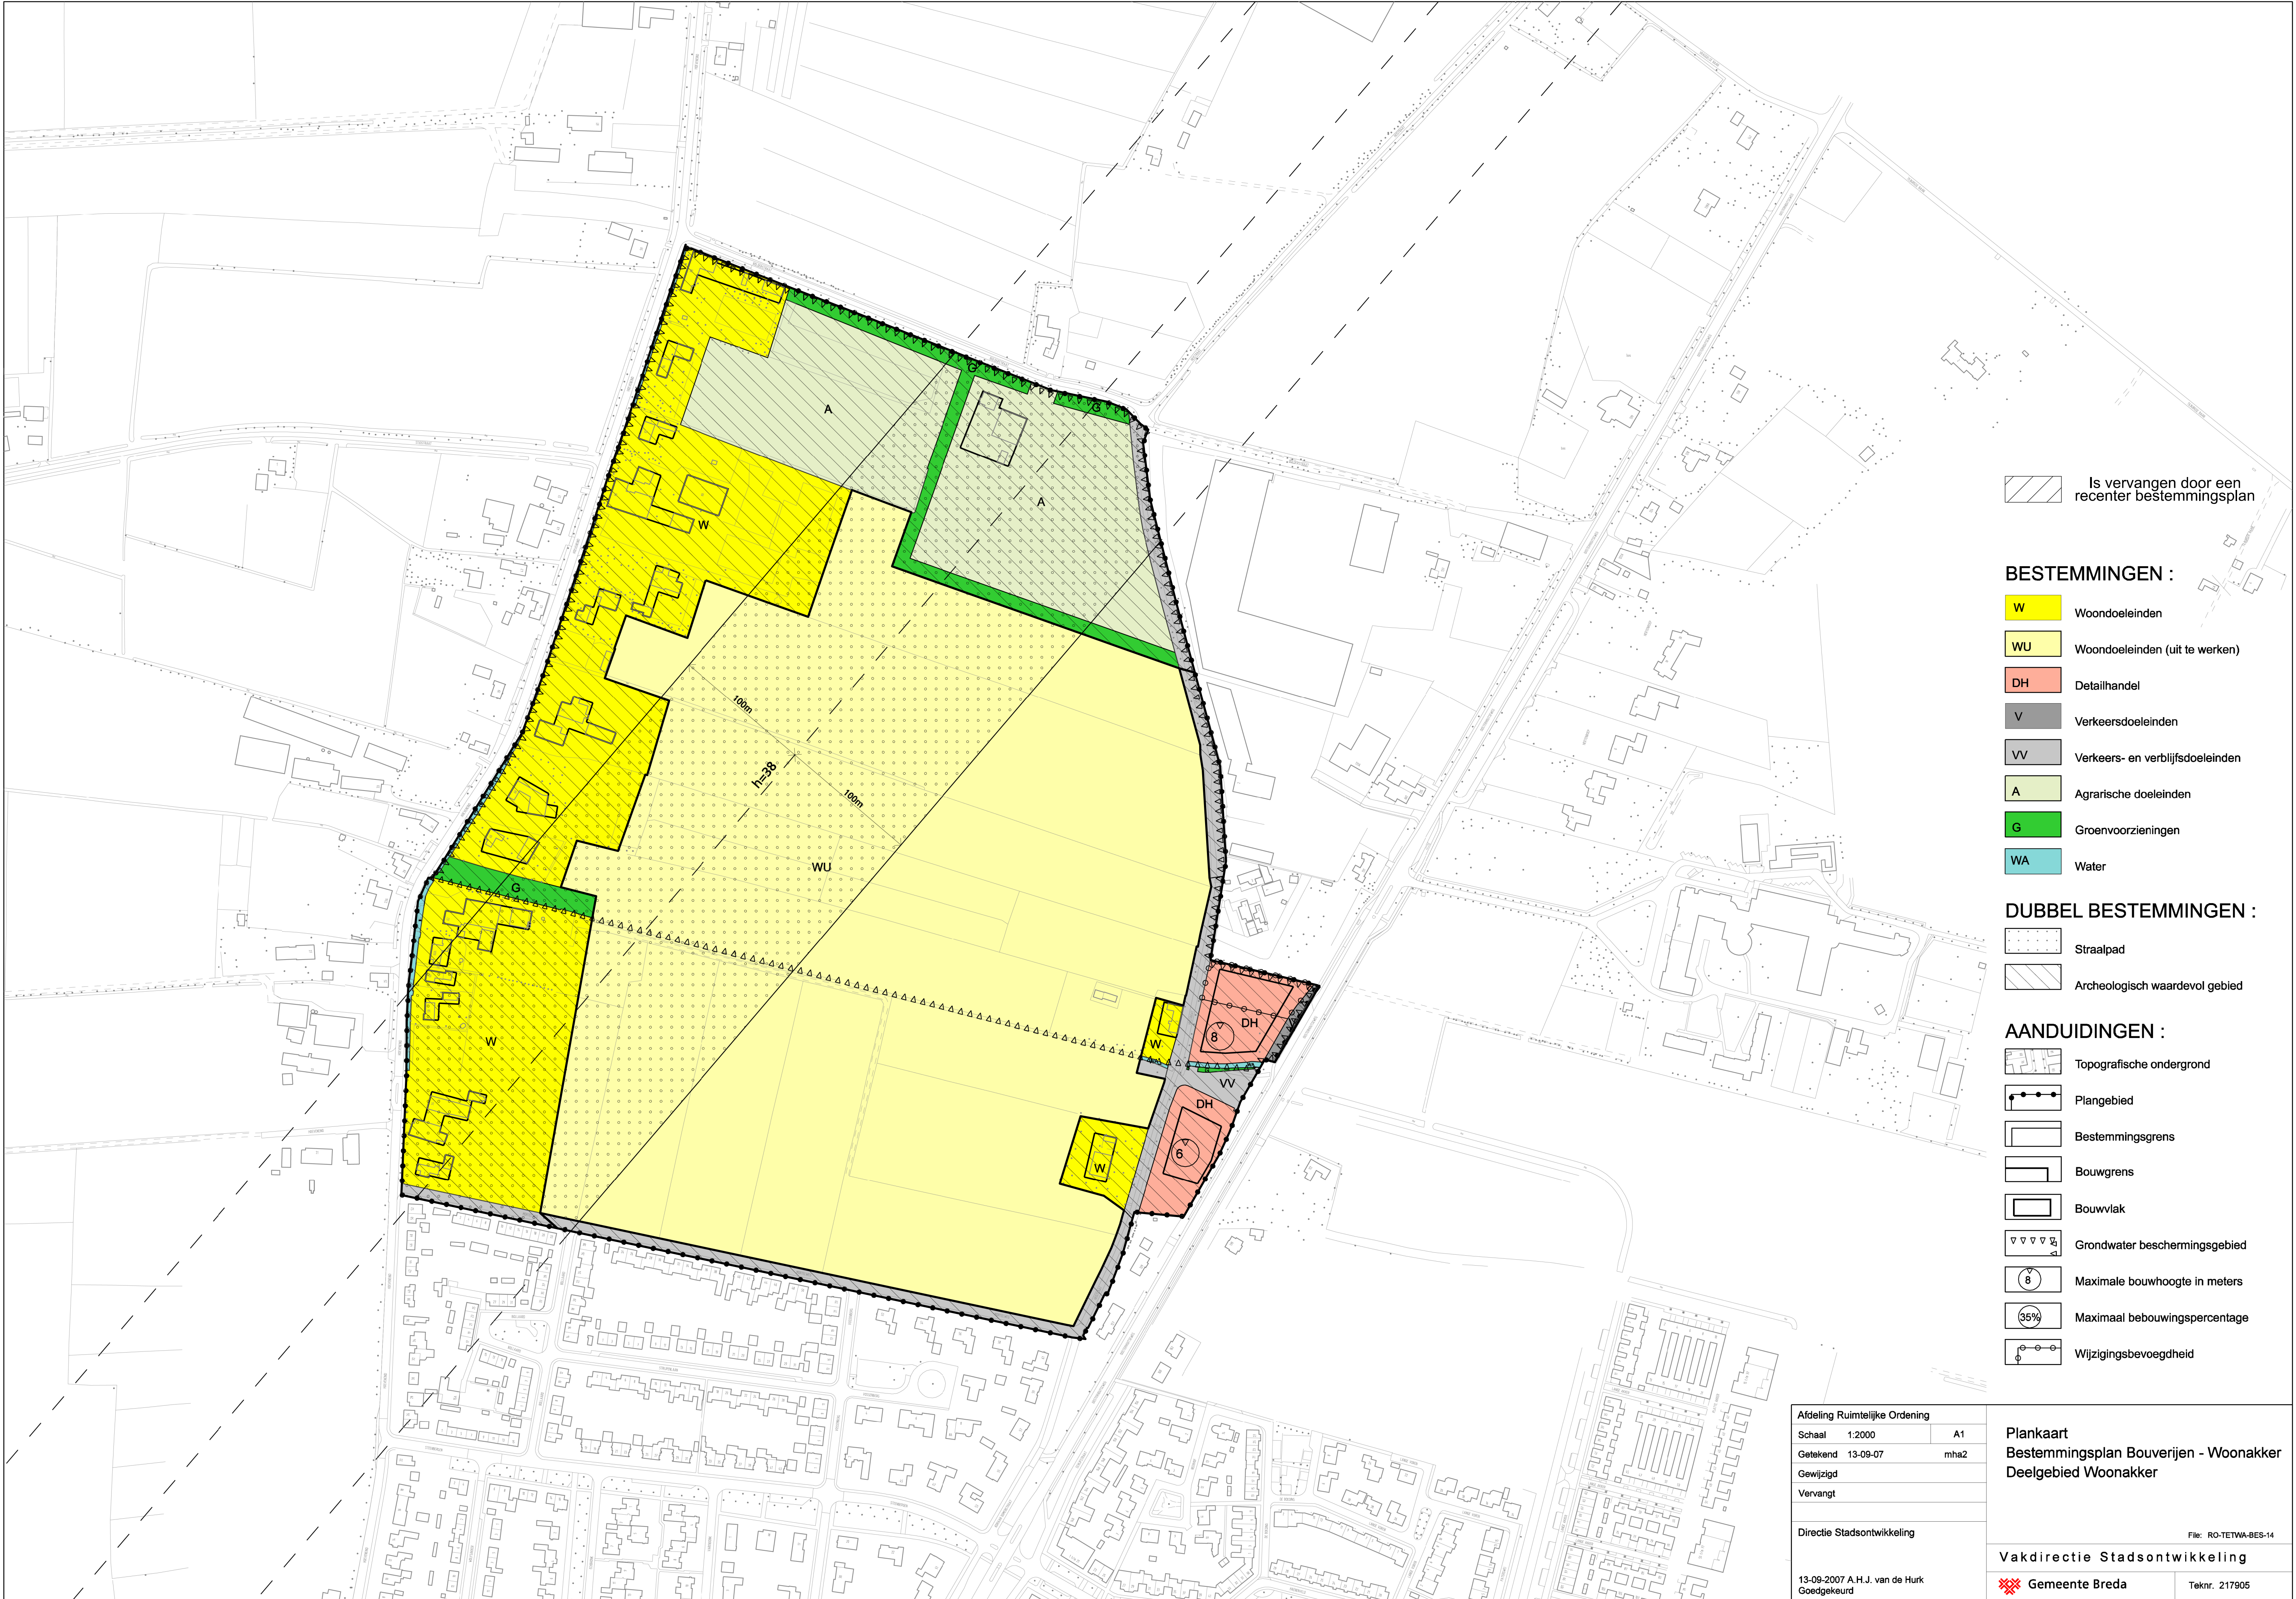

Is vervangen door een recenter bestemmingsplan

BESTEMMINGEN :

- W Woondoeleinden
- WU Woondoeleinden (uit te werken)
- DH Detailhandel
- V Verkeersdoeleinden
- VV Verkeers- en verblijfsdoeleinden
- A Agrarische doeleinden
- G Groenvoorzieningen
- WA Water

DUBBEL BESTEMMINGEN :

- Straalpad
- Archeologisch waardevol gebied

AANDUIDINGEN :

- Topografische ondergrond
- Plangebied
- Bestemmingsgrens
- Bouwgrens
- Bouwvlak
- Grondwater beschermingsgebied
- Maximale bouwhoogte in meters
- Maximaal bebouwingspercentage
- Wijzigingsbevoegdheid

Afdeling Ruimtelijke Ordening		
Schaal	1:2000	A1
Getekend	13-09-07	mha2
Gewijzigd		
Vervangt		
Directie Stadsontwikkeling		
13-09-2007 A.H.J. van de Hurk Goedgekeurd		


Plankaart
Bestemmingsplan Bouwerijen - Woonakker
Deelgebied Woonakker

Vakdirectie Stadsontwikkeling

Gemeente Breda

File: RO-TETWA-BES-14

Teknr. 217905

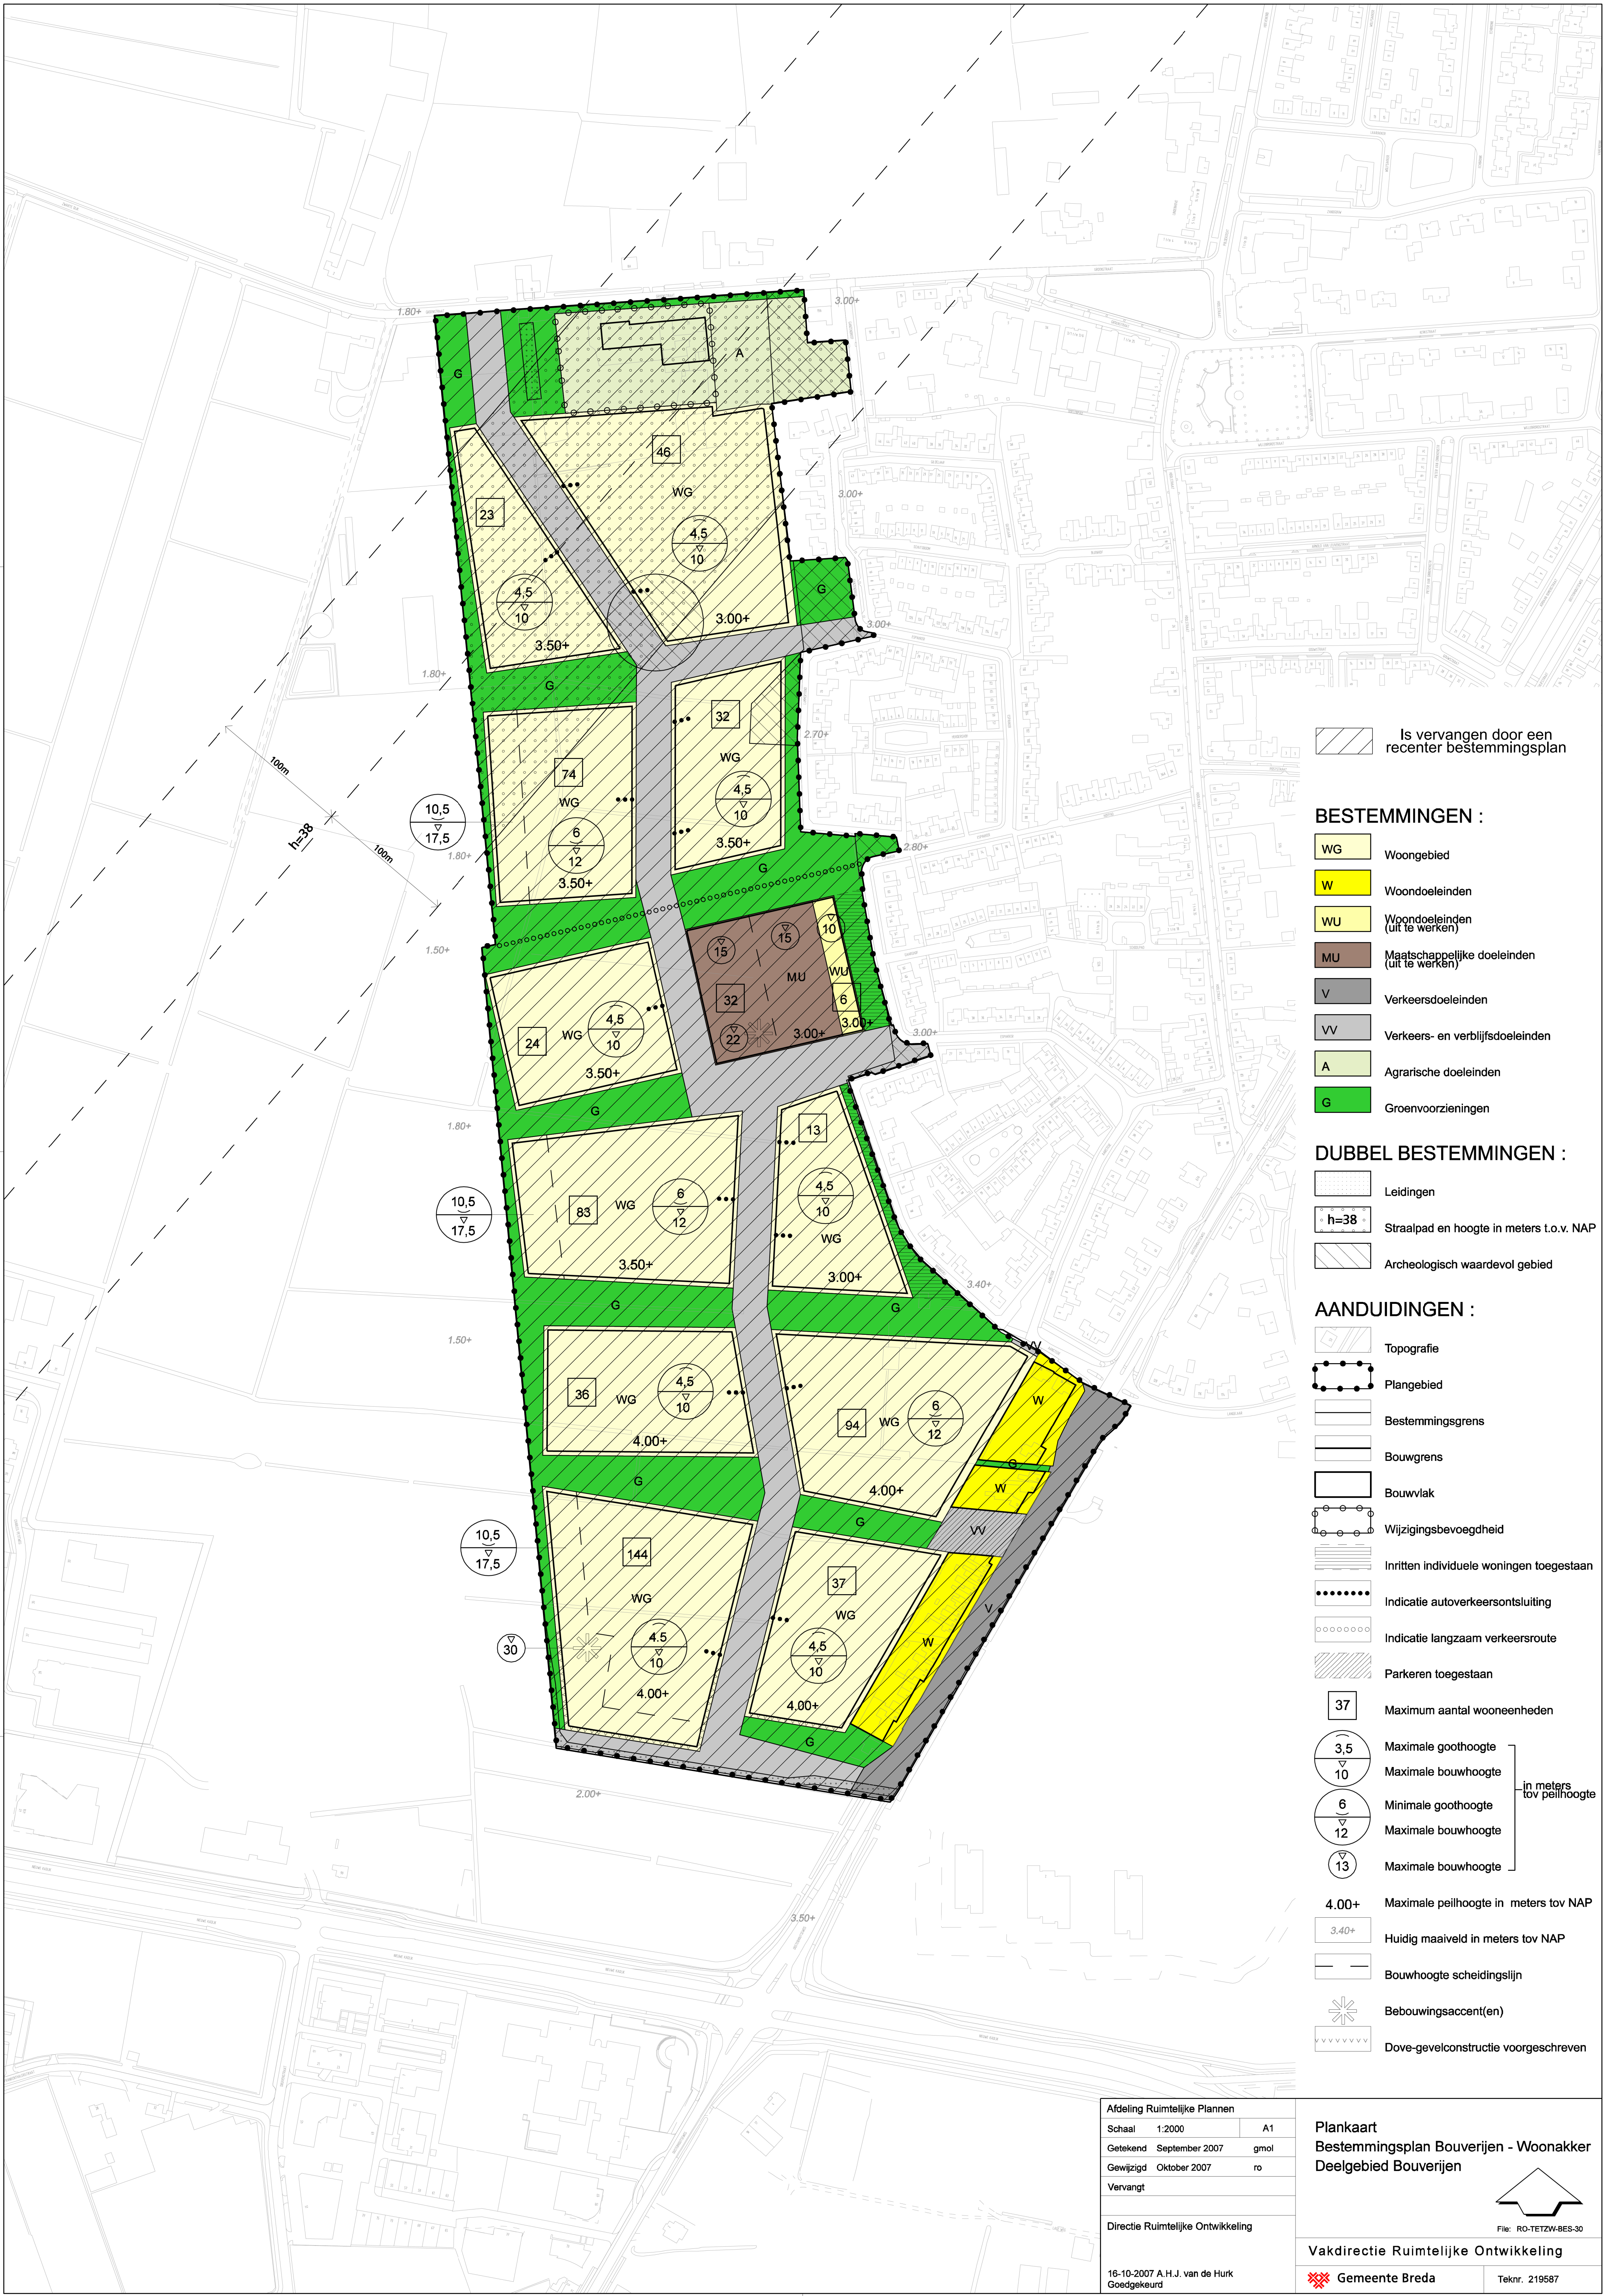

Is vervangen door een recenter bestemmingsplan

BESTEMMINGEN :

- WG Woongebied
- W Woondoeleinden
- WU Woondoeleinden (uit te werken)
- MU Maatschappelijke doeleinden (uit te werken)
- V Verkeersdoeleinden
- VV Verkeers- en verblijfsdoeleinden
- A Agrarische doeleinden
- G Groenvoorzieningen

DUBBEL BESTEMMINGEN :


- Leidingen
- h=38 Straalpad en hoogte in meters t.o.v. NAP
- Archeologisch waardevol gebied

AANDUIDINGEN :

- Topografie
- Plangebied
- Bestemmingsgrens
- Bouwgrens
- Bouwvlak
- Wijzigingsbevoegdheid
- Inriten individuele woningen toegestaan
- Indicatie autoverkeersontsluiting
- Indicatie langzaam verkeersroute
- Parkeren toegestaan
- 37 Maximum aantal wooneenheden
- 3,5 Maximale goothoogte
- 10 Maximale bouwhoogte
- 6 Minimale goothoogte
- 12 Maximale bouwhoogte
- 13 Maximale bouwhoogte
- 4.00+ Maximale peilhoogte in meters tov NAP
- 3.40+ Huidig maaiveld in meters tov NAP
- Bouwhoogte scheidingslijn
- Bebouwingsaccent(en)
- Dove-gevelconstructie voorgeschreven

Afdeling Ruimtelijke Plannen		
Schaal	1:2000	A1
Getekend	September 2007	gmol
Gewijzigd	Oktober 2007	ro
Vervangt		
Directie Ruimtelijke Ontwikkeling		
16-10-2007 A.H.J. van de Hurk Goedgekeurd		

Plankaart
Bestemmingsplan Bouverijen - Woonakker
Deelgebied Bouverijen

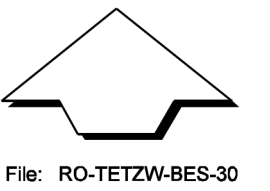

File: RO-TETZW-BES-30

Vakdirectie Ruimtelijke Ontwikkeling

Gemeente Breda Teknr. 219587