




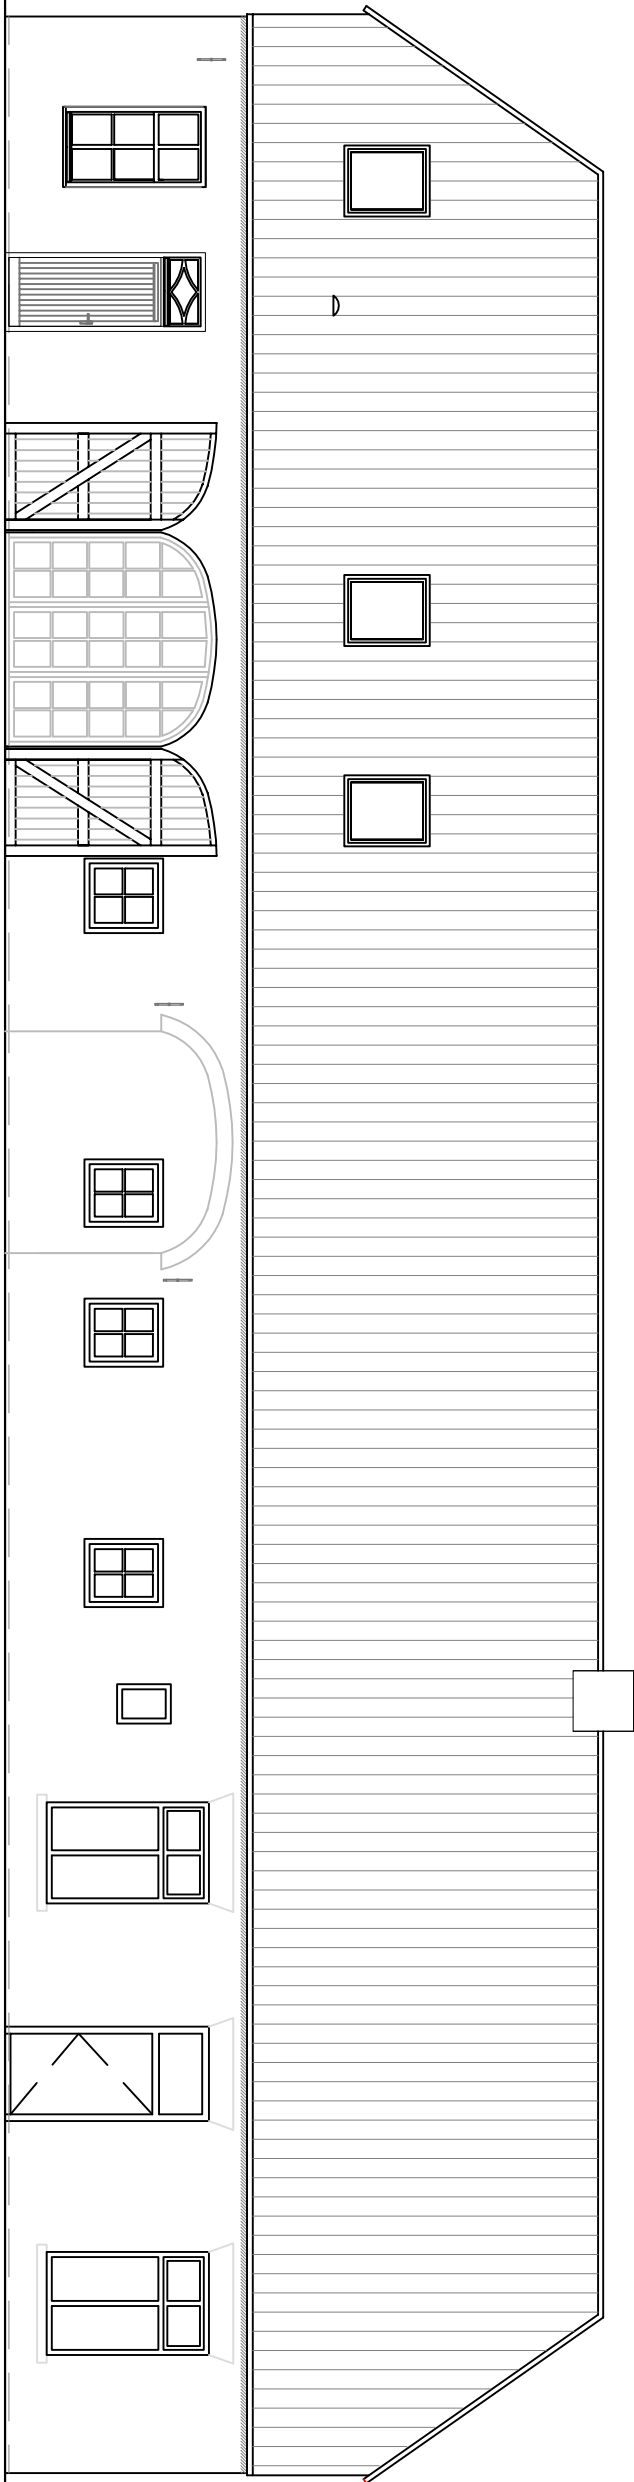


HUIDIGE VOORGEVEL

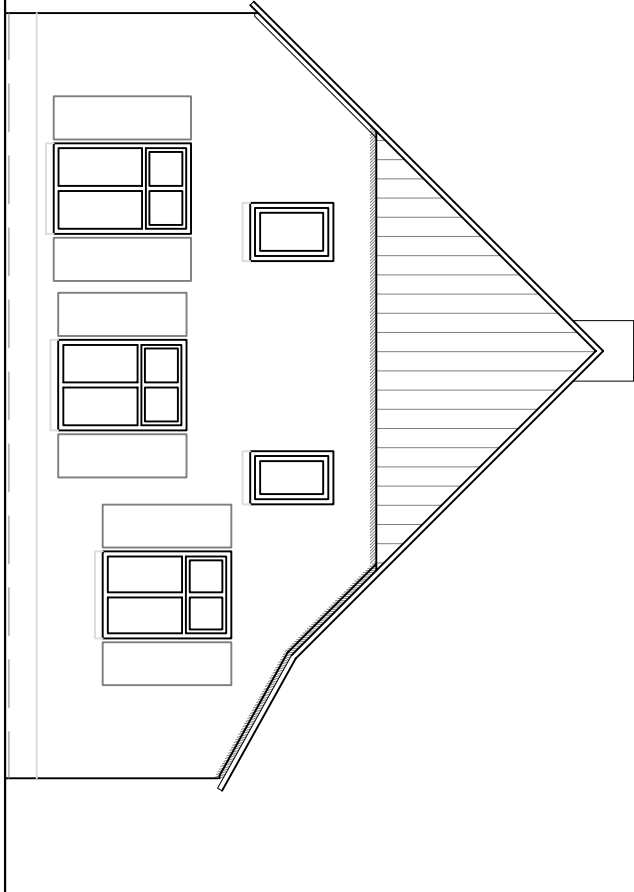


HUIDIGE RECHTER ZIJGEVEL

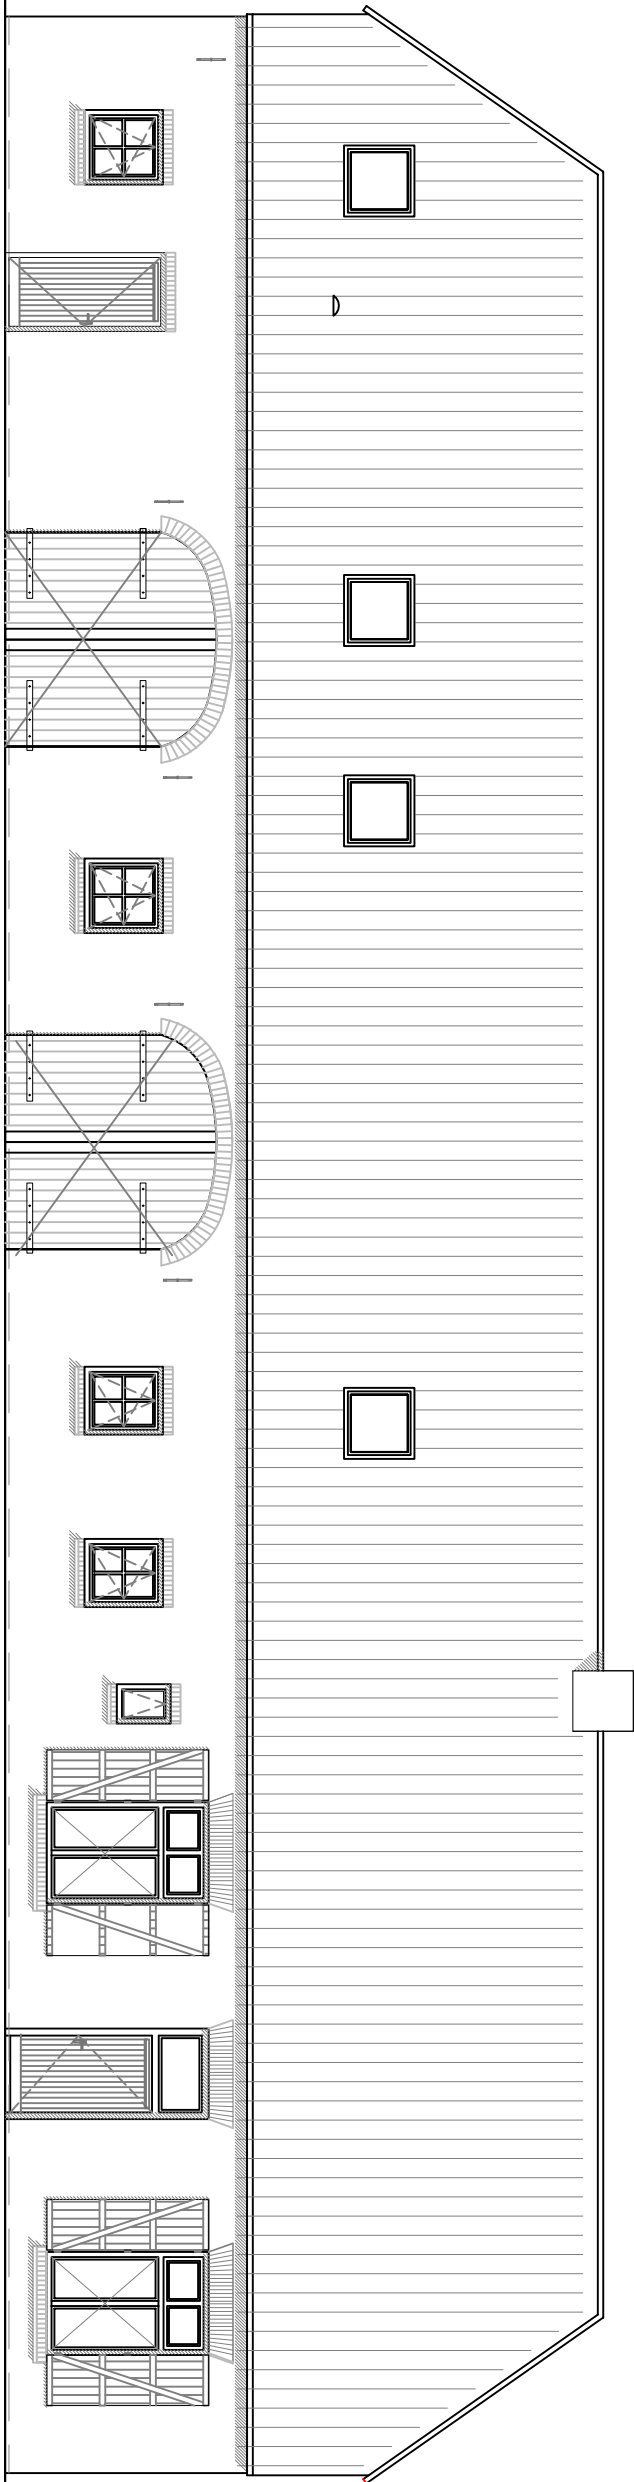


NIEUWE VOORGEVEL

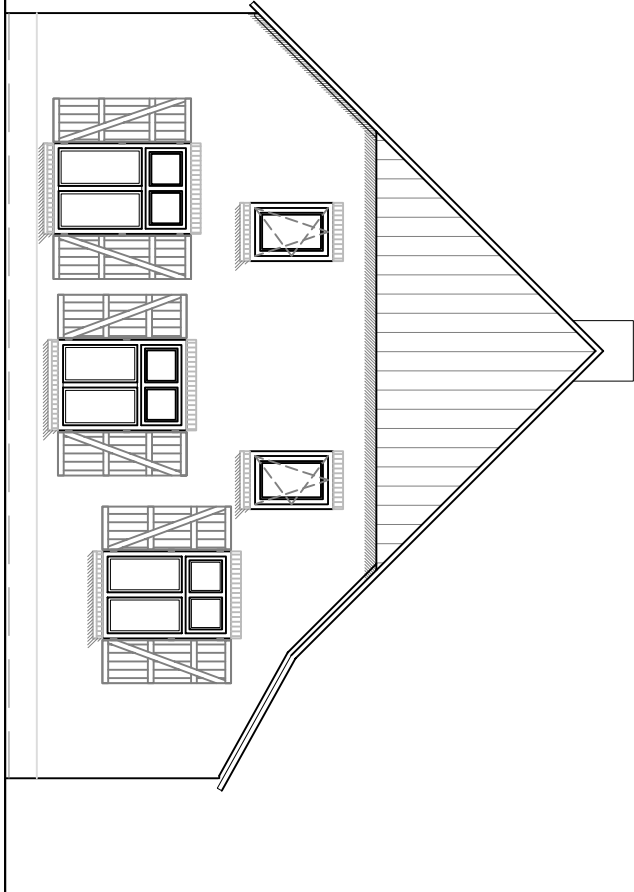


NIEUWE RECHTER ZIJGEVEL

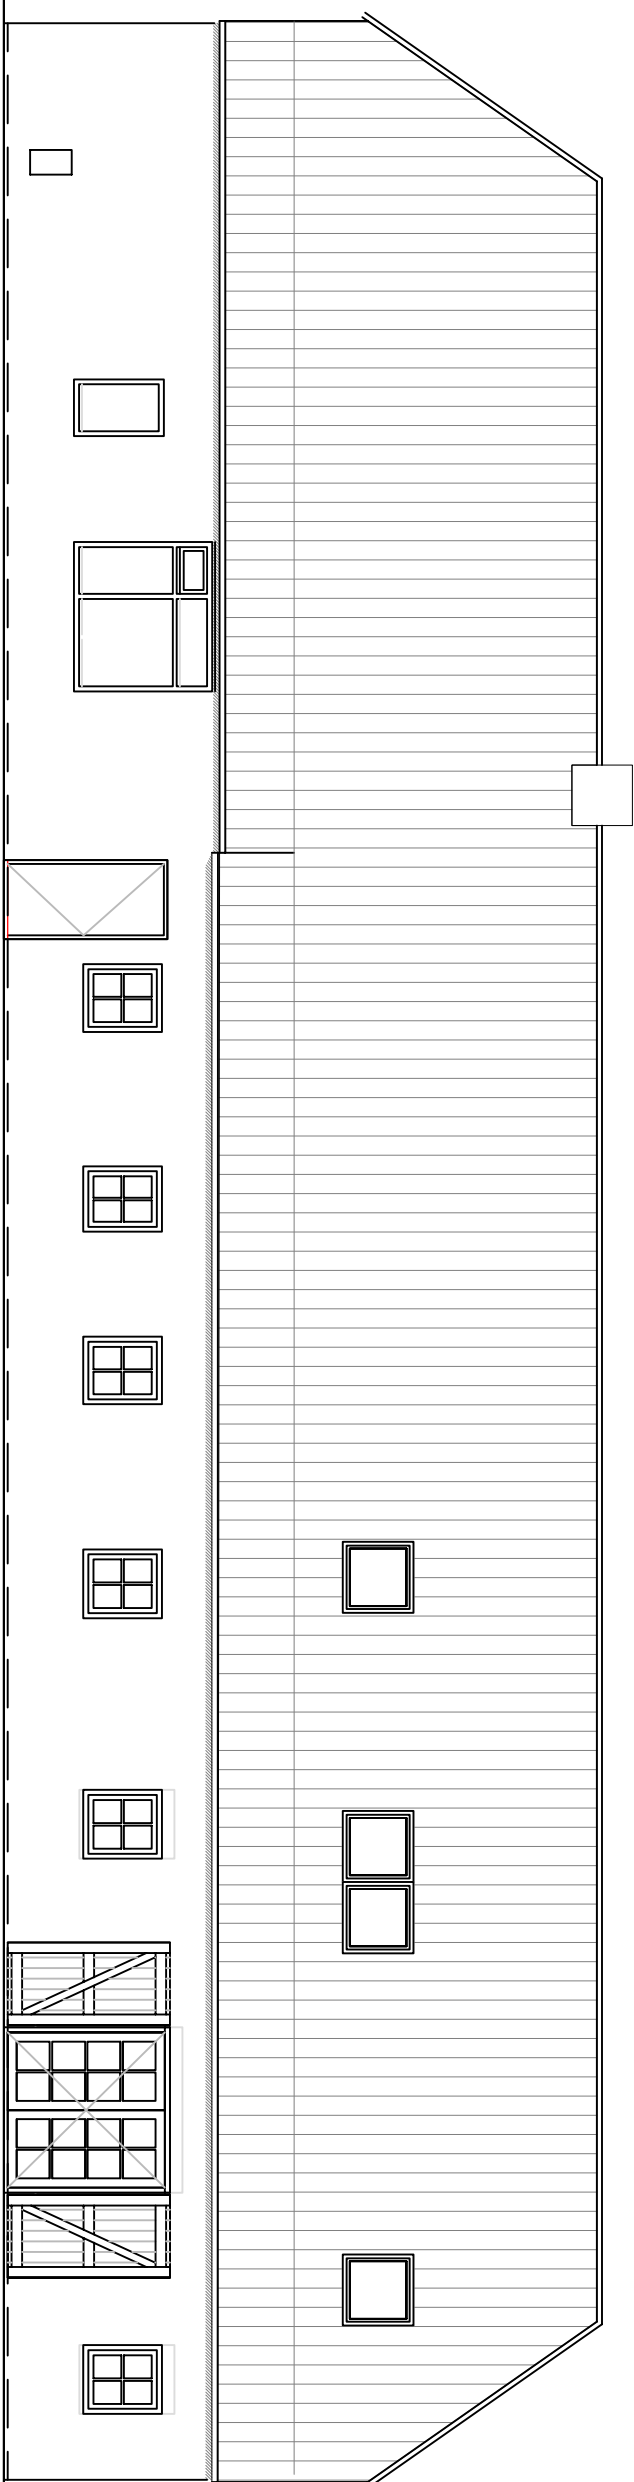


HUIDIGE ACHTERGEVEL

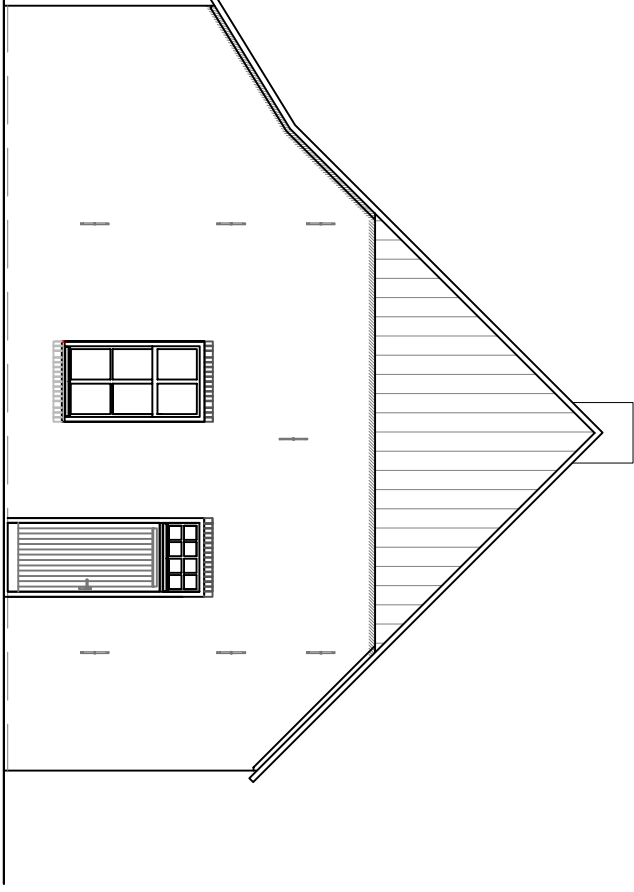



HUIDIGE LINKER ZIJGEVEL

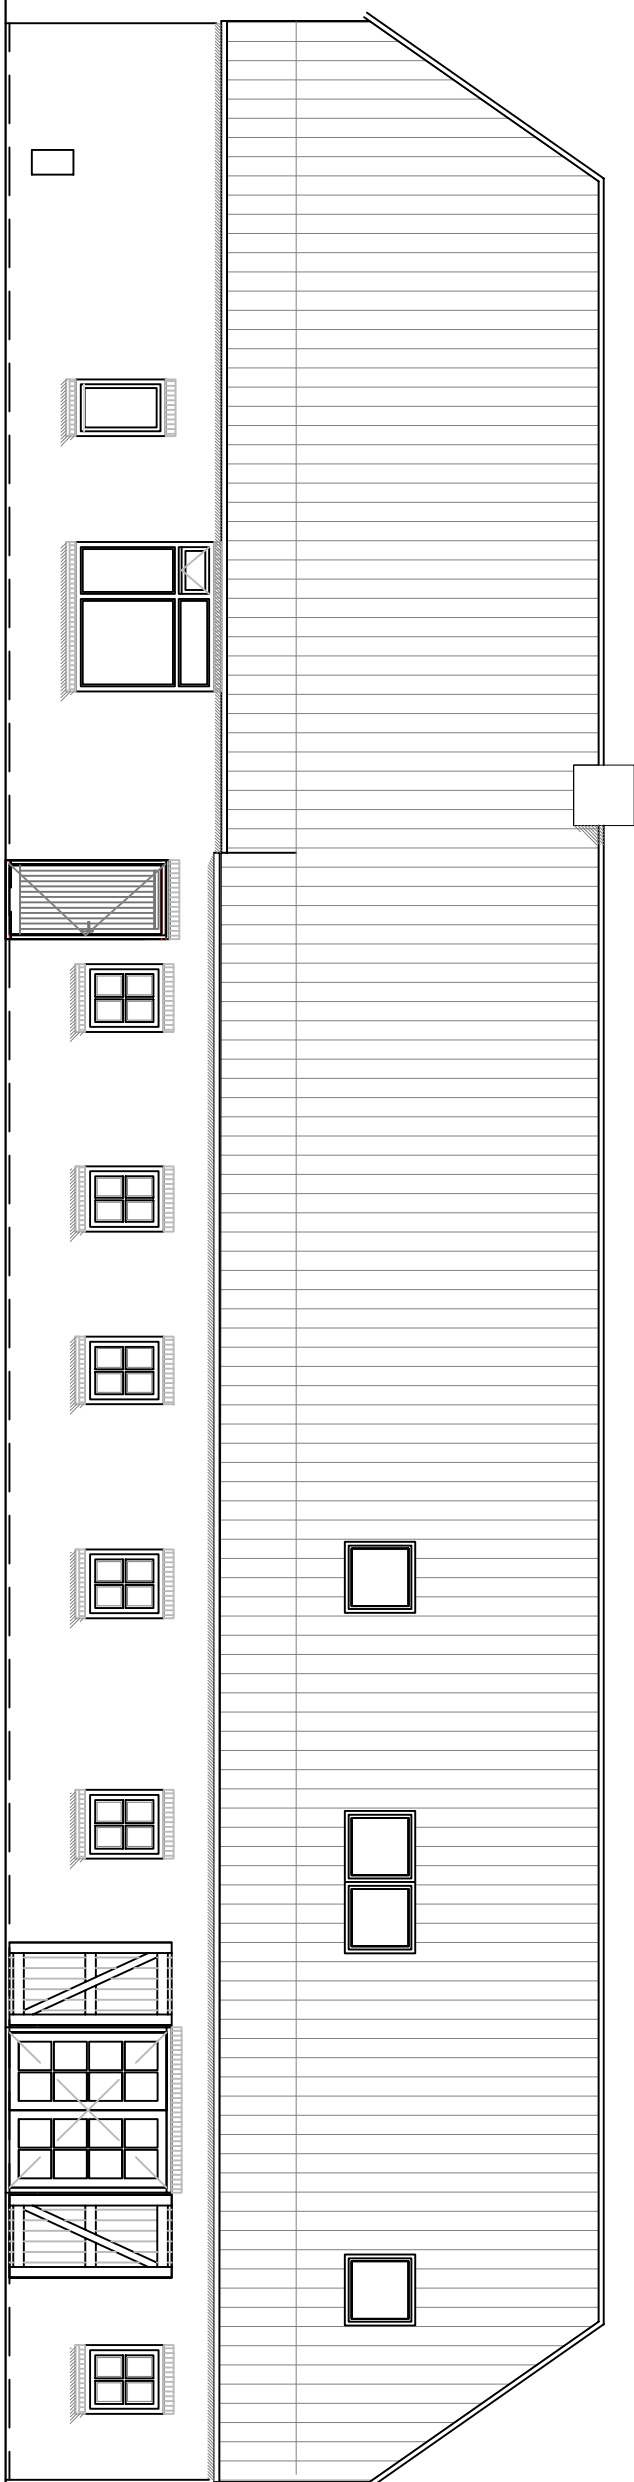

NIEUWE ACHTERGEVEL

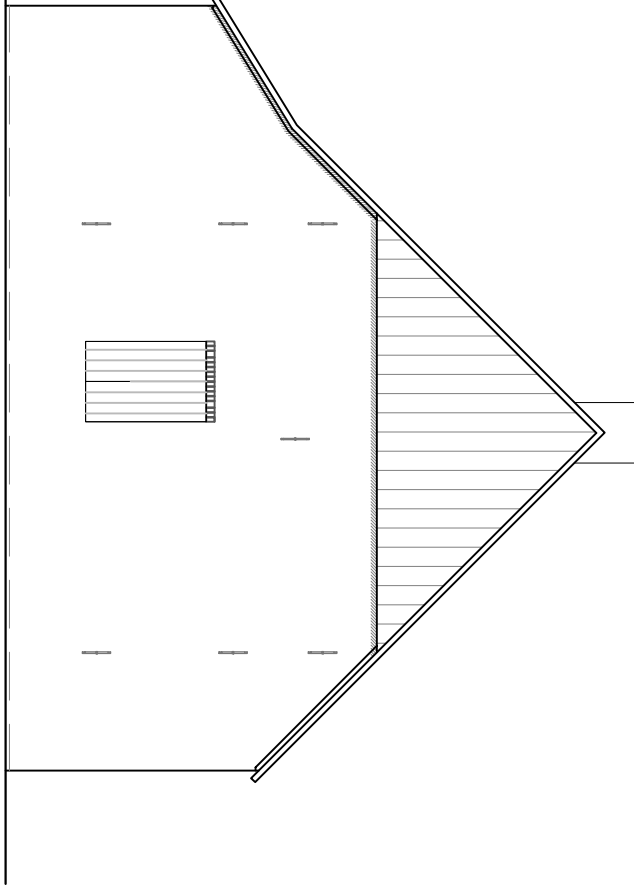

NIEUWE LINKER ZIJGEVEL

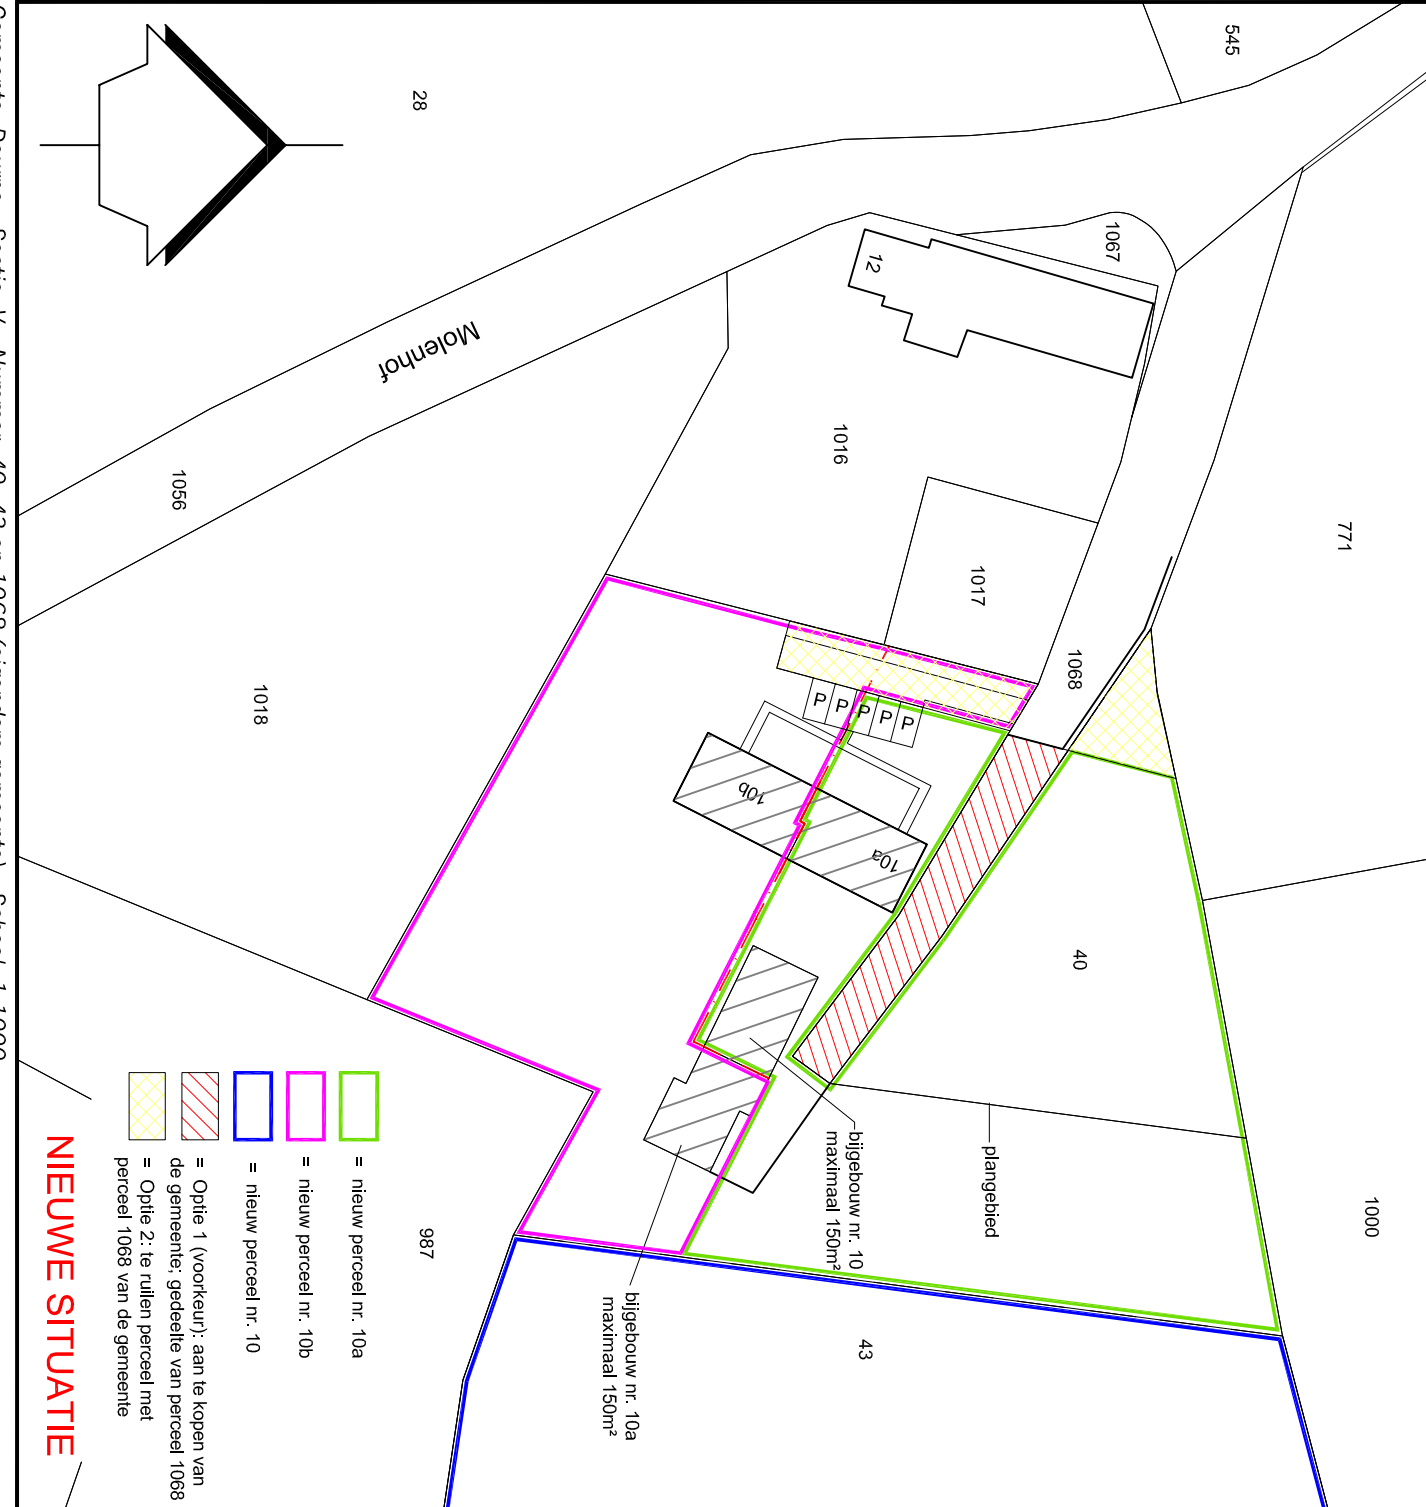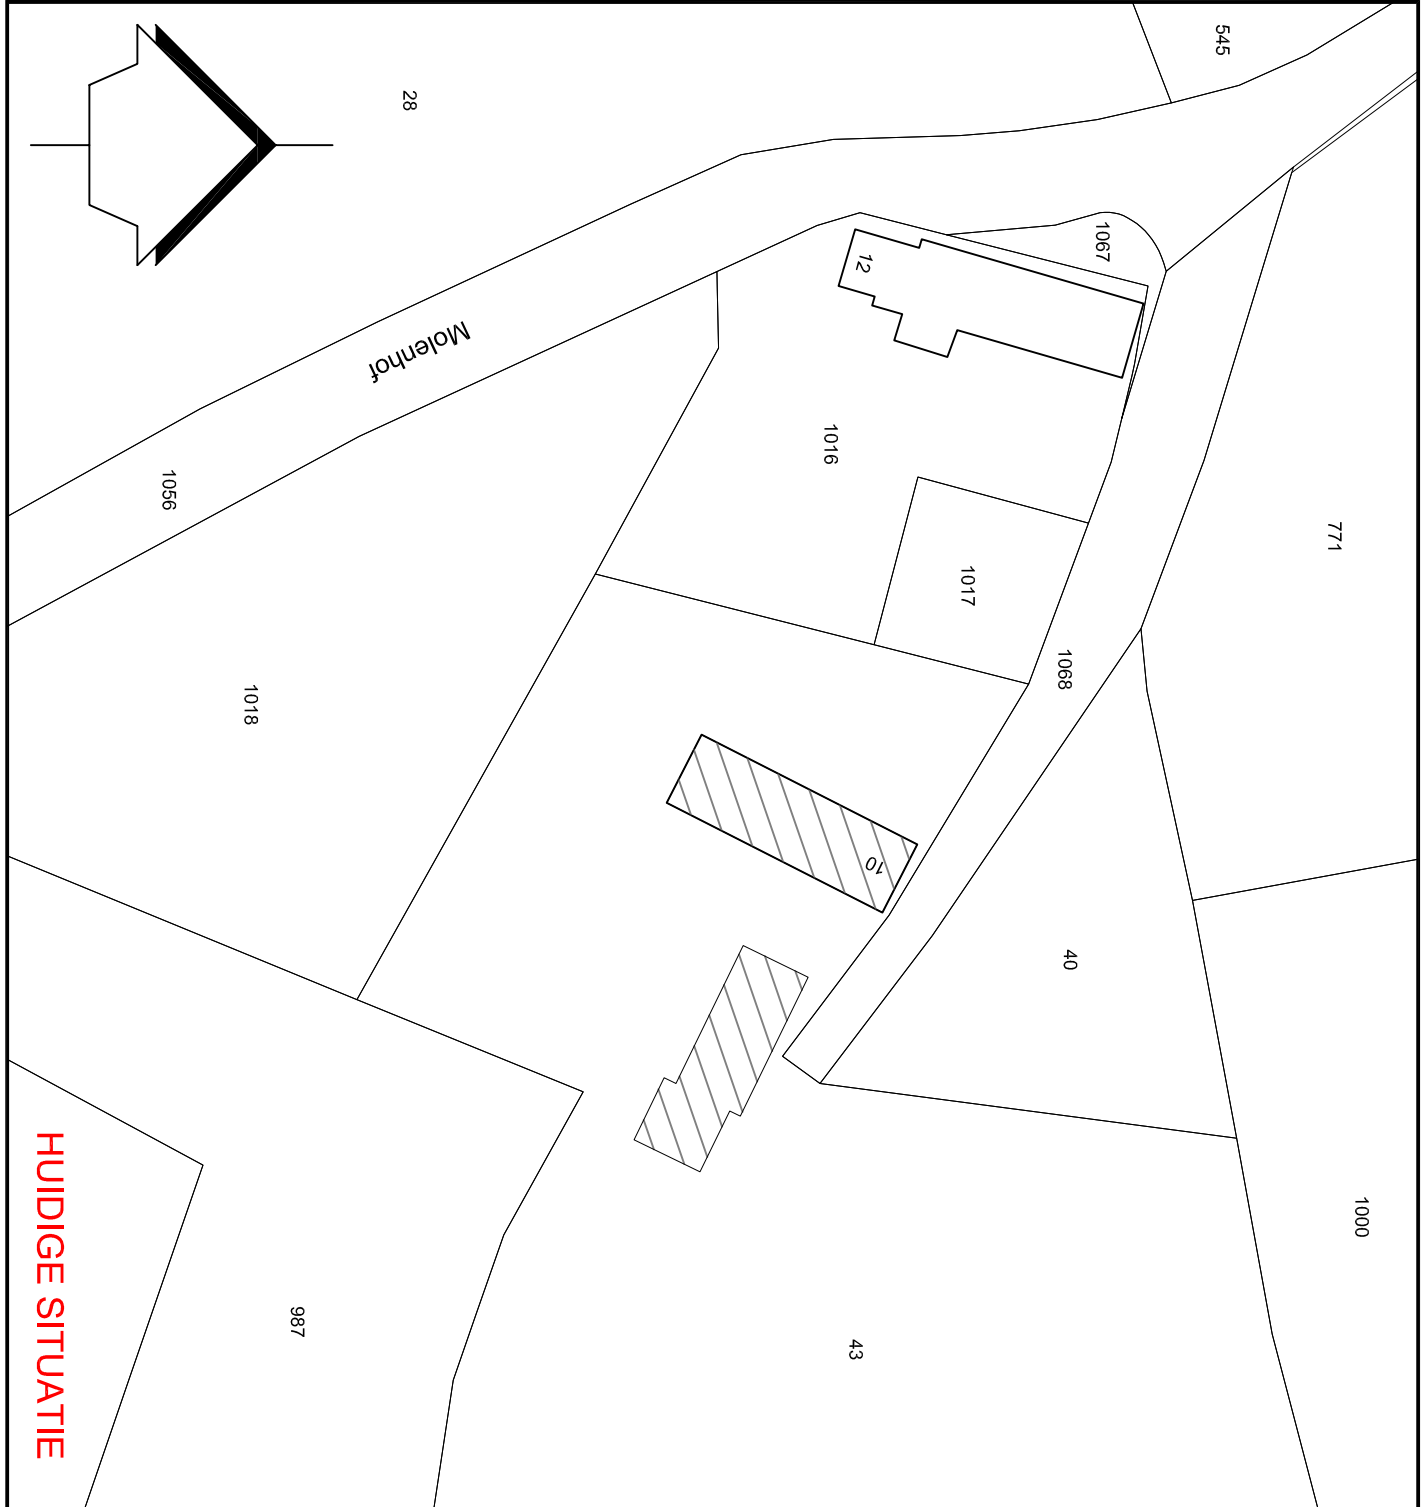

Project:		Tekening behorende bij het verzoek om de woningsplitsing van de woonboerderij aan de Molenhof 10 te Deurne	
Opdrachtgever:		De heer W. de Groot Molenhof 10 5752 RZ Deurne	
Gewijzigd:		schaal: 1:100	
Betroek:		get: J.v.C.	
Betroek:		datum: 27-05-2017	
Betroek:		project: 417012	
Betroek:		blad:	
Betroek:		01/01	