


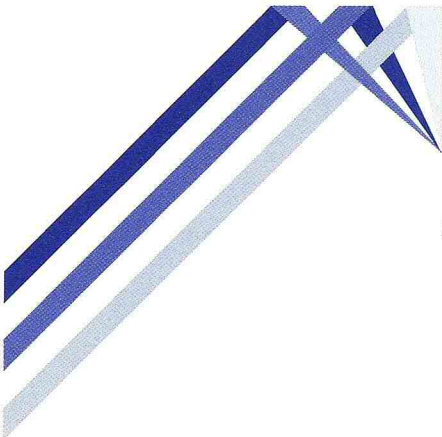

BAKKER

MILIEUADVIEZEN WAALWIJK

*Burg. v.d. Klokkenlaan 51 a
5141 EG Waalwijk
Tel: 0416 - 345169
Email: o.bakker4@chello.nl*

**Opdrachtgever:
Dhr. A. Schellekens
Mgr. Schaepmanlaan 15
5103 BB Dongen**

Rapport

**Verkenkend bodemonderzoek
Breedstraat (perceel C 2250) Dongen**

DECEMBER 2014



BM/20156-2014



Eerland
Certification



INHOUDSOPGAVE:

	<u>blz</u>
1. INLEIDING EN DOELSTELLING	1
2. ACHTERGRONDINFORMATIE	1
2.1 Terreinsituatie en historie	1
2.2 Bodemopbouw en geohydrologische situatie	2
3. ONDERZOEKSPROGRAMMA	3
3.1 Algemeen	3
3.2 Veldwerkzaamheden	3
3.3 Laboratoriumonderzoek	3
4. ONDERZOEKSRESULTATEN	5
4.1 Bodemopbouw en veldwaarnemingen	5
4.2 Analyseresultaten	5
5. CONCLUSIES EN AANBEVELINGEN	7

BIJLAGEN

1. Regionale situering onderzoekslocatie (1:12.500)
2. Situatieschets met boringen en peilbuis (1:500)
3. Boorstaten
4. Analyserapporten
5. Toetsingstabellen

1. INLEIDING EN DOELSTELLING

In opdracht van dhr. A. Schellekens is door Bakker Milieuadviezen een verkennend bodemonderzoek uitgevoerd op een deel van een perceel gelegen tussen de percelen Breedstraat 4 en 6 te Dongen. Het perceel is kadastraal bekend gemeente Dongen, sectie C, nummer 2250.

Het doel van het verkennend onderzoek is om vast te stellen of de grond en/of het grondwater ter plaatse van het onderzoeksterrein verontreinigingen bevatten welke een belemmering of beperking zouden kunnen vormen bij de voorgenomen bouw van een woning.

In hoofdstuk 2 wordt ingegaan op de terreinsituatie van de onderzoekslocatie. Hoofdstuk 3 beschrijft de uitgevoerde werkzaamheden. Hoofdstuk 4 geeft de resultaten van het onderzoek weer. In hoofdstuk 5 zijn de conclusies en aanbevelingen opgenomen.

NB: Bakker Milieuadviezen voert het bodemonderzoek uit onder certificaat BRL SIKB 2000 conform de onderliggende protocollen 2001 en 2002. Bakker Milieuadviezen verklaart middels ondertekening van onderhavig rapport dat er geen sprake is van eigendom van het te onderzoeken onroerend goed en tevens dat het bodemonderzoek onpartijdig en onafhankelijk van de opdrachtgever is uitgevoerd. De uitvoerend veldwerker is O. Bakker.

2. ACHTERGRONDINFORMATIE.

2.1 **Terreinsituatie en historie.**

De onderzoekslocatie is gelegen ten noordwesten van de Breedstraat. De plaats van de locatie ten opzichte van de omgeving is op bijlage 1 weergegeven. Het onderzochte perceel heeft een oppervlakte van ca 1000 m². Dit is de oppervlakte waarbinnen een woning gebouwd mag worden.

Voor historische informatie zijn de opdrachtgever, de website 'Wat was waar', Bodemloket.nl, de gemeente Dongen (afdeling Archief), enkele omwonenden (bewoners nummers Breedstraat 4 en 5) en het eigen bodemonderzoeksarchief geraadpleegd. De gemeente Dongen (R. van Willigen) heeft aangegeven dat er van het perceel niets bekend is in de archieven.

Terreinbeschrijving.

Het perceel is geheel onbebouwd en betreft grasland.

Bij de terreininspectie zijn geen waarnemingen gedaan die zouden kunnen wijzen op een bodemverontreiniging (geen brand- of morsplekken, geen zwerfasbest e.d).

Huidig gebruik.

Grasland voor geiten of schapen.

Voormalig gebruik.

Op de website 'Wat was waar' zijn enkele oude topografische kaarten bekeken (1900, 1956, 1976). Hieruit blijkt dat de Breedstraat er in 1900 al lag. In 1900 was onderhavig perceel onbebouwd. Nadien heeft er een boerderij gestaan die in de jaren '60 is gesloopt. Hierna is op de fundamenteën van deze boerderij een schuur gebouwd die inmiddels ook weer is gesloopt. Vooafgaand aan de sloop is het asbest volgens de geldende richtlijnen verwijderd.

Toekomstig gebruik.

Woonbestemming.

Calamiteiten.

Geen gegevens van bekend.

Ophogingen/dempingen/stort.

Voor zover bekend hebben er geen dempingen of ophogingen plaatsgevonden.

Boven- en ondergrondse tanks.

Op het terrein is nooit sprake geweest van opslag van olie in tanks.

Omgeving.

De Breedstraat ligt net buiten de bebouwde kom van Dongen en betreft een straat met enkele vrijstaande woningen en boederijen.

Bodemonderzoeken locatie en omgeving.

Uit eigen archief is een onderzoek bekend aan de Breedstraat doch deze locatie lag op geruime afstand van onderhavig perceel. Op Bodemloket.nl zijn nabij ook geen relevante bodemgegevens bekend.

Hypothese.

Op grond van de verkregen informatie is uitgegaan van een onverdachte locatie.

2.2 Bodemopbouw en geohydrologische situatie.

Informatie over de bovenste 1.20 meter van de ongeroerde bodem ter plaatse is verkregen via de bodemkaart van Nederland (kaartblad 44 west, 1: 50.000). Het bodemtype valt onder de zogenoemde hoge bruine enkeerdgronden, welke worden gekenmerkt door matig humeus siltig fijn zand.

Informatie over de geologie en geohydrologie van de diepe ondergrond is verkregen via de grondwaterkaart van Nederland van de Dienst Grondwaterverkenning TNO. Het globale bodemprofiel ter plaatse is als volgt:

0 - 8 m-mv	Deklaag, Nuenengroep en Holocene, bestaande uit matig doorlatende fijne siltige zanden.
8 - 40 m-mv	1 ^e watervoerende pakket, formaties van Veghel en Sterksel. Dit pakket bestaat voornamelijk uit middel grof tot uiterst grof, plaatselijk grindhoudend, zand.

De grondwaterstroming van het freatisch grondwater is op grond van het isohypsenpatroon noordelijk gericht. Het grondwater in het eerste watervoerende pakket stroomt eveneens in noordelijke richting.

3. ONDERZOEKSPROGRAMMA.

3.1 Algemeen.

Het onderzoek is opgezet volgens de NEN 5740, paragraaf 5.1, "Onderzoeksstrategie bij verkennend onderzoek" (Nederlands Normalisatie-Instituut, 1^e druk, januari 2009). De veldwerkzaamheden zijn uitgevoerd volgens de BRL SIKB 2000 en de onderliggende protocollen 2001 en 2002.

3.2 Veldwerkzaamheden.

Op 17 november 2014 zijn op de onderzoekslocatie de veldwerkzaamheden verricht. Voor het boren zijn een Edelmanboor en een zuigerboor gebruikt. De locaties van de boringen en de peilbuis zijn weergegeven in bijlage 2.

Er zijn 8 boringen verricht. Boring 1 is uitgevoerd tot 3.3 m-mv (meter beneden maaiveld) en is voorzien van een peilbuis. Boring 2 is 2 m diep en de overige boringen zijn 0.5 m diep uitgevoerd.

De uitkomende grond is zintuiglijk onderzocht op de aanwezigheid van eventuele verontreinigingen en beschreven. De beschrijvingen van de boorprofielen zijn opgenomen in bijlage 3.

3.3 Laboratoriumonderzoek

De chemische analyses van de grond- en grondwatermonsters zijn uitgevoerd in het geaccrediteerde laboratorium AL-West.

Grond.

Van de grondmonsters zijn 2 mengmonsters samengesteld, namelijk:

- mengmonster 1 van de monsters 1 t/m 8 (bovengrond)
- mengmonster 2 van de monsters 1.2+1.3+1.4+2.3+2.4 (ondergrond 1-2 m-mv).

Deze monsters zijn geanalyseerd op het standaard analysepakket (NEN 5740) voor grondmonsters. Dit pakket omvat de volgende parameters:

- **Zware metalen:** Barium, cadmium, cobalt, molybdeen, koper, kwik, lood, nikkel en zink. De meeste metalen komen van nature reeds in lage concentraties in de bodem voor en worden daarbij niet aangemerkt als een verontreiniging. Verontreinigingen met zware metalen kunnen onder andere worden aangetroffen op terreinen van bedrijven waar met metaaloplossingen (bijv. galvanische bedrijven) en metaalpigmenten (keramische industrie) wordt gewerkt en voorts op stookplaatsen, in sintelverhardingen en in combinatie met puin in de bodem. In stedelijke gebieden blijkt vaak sprake van een diffuse (niet zeer sterke maar over een groot gebied verspreide) verontreiniging met zware metalen, voornamelijk lood en in mindere mate koper en zink;
- **Polychloorbifenylen (PCB).**
- **Minerale olie.** Minerale olie is een verzamelnaam voor de verschillende soorten aardolieproducten zoals benzine, gasolie en petroleum. Minerale olie kan als verontreiniging worden aangetroffen bij tankstations, ondergrondse opslagtanks e.d.;
- **Polycyclische aromatische koolwaterstoffen (PAK).** Polycyclische aromatische koolwaterstoffen is een verzamelnaam voor teerachtige producten welke bestaan uit twee of meer

aromatische ringen. Verontreinigingen met polycyclische aromaten kunnen worden aangetroffen op voormalige gasfabrieksterreinen, bij asfaltmolens, op stookplaatsen, in combinatie met verontreinigingen met aardolieprodukten en bij aanwezigheid van kooldeeltjes, sintels en asfalt in de grond. Diffuse verontreinigingen met polycyclische aromaten tengevolge van depositie vanuit de lucht komen eveneens voor. Voor onderzoek naar bodemverontreiniging met polycyclische aromaten worden bepaalde stoffen geanalyseerd. De zogenaamd VROM-reeks welke is opgenomen in het toetsingskader uit de Leidraad Bodembescherming omvat 10 stoffen (10 PAK van VROM).

Grondwater.

Het grondwater is geanalyseerd op het standaardpakket voor grondwater. Dit pakket bestaat uit de volgende parameters:

- benzeen, toluen, ethylbenzeen, xyleen, naftaleen en styreen;
- vluchtige gehalogeneerde koolwaterstoffen (13);
- cobalt, barium, molybdeen, cadmium, koper, kwik, lood, nikkel, zink;
- minerale olie;
- tribroommethaan;
- dichloorpropanen(1,1-1,2-1,3).

4. ONDERZOEKSRESULTATEN

4.1 Bodemopbouw en veldwaarnemingen.

Uit de boorbeschrijvingen (bijlage 3) blijkt dat de bodem ter plaatse tot 0.5 m-mv bestaat uit enigszins geroerd bruin matig humeus matig fijn zand. Daaronder wordt lichtbruin en grijs fijn zand aangetroffen tot 3.3 m-mv. De toplaag bevat algemeen lichte bijmengingen van puin- en/of kooldeeltjes.

Op de datum van grondwatermonsternamen (1 december 2014) werd grondwater op 1.90 m-mv aangetroffen. De overige veldwaarnemingen staan in bijlage 3.

4.2 Analyseresultaten.

De analyserapporten zijn opgenomen als bijlage 4. Voor de beoordeling van de analyseresultaten wordt getoetst aan onderstaande normen:

Achtergrondwaarden AW 2000 (streefwaarden voor water).

Deze waarde geeft het niveau aan waarbij sprake is van een duurzame bodemkwaliteit. Dit komt overeen met het niveau waarbij de functionele eigenschappen, die de bodem voor mens, dier en plant heeft, zijn veiliggesteld.

Interventiewaarde:

Deze waarde geeft het verontreinigingsniveau aan waarboven sprake kan zijn van een geval van ernstige bodemverontreiniging. Hierbij is sprake van een zodanige bodemverontreiniging, dat de functionele eigenschappen die de bodem heeft voor mens, dier en plant kunnen verminderen. De interventiewaarden zijn gebaseerd op een uitgebreide studie van het Rijksinstituut voor Volksgezondheid en Milieuhygiëne (RIVM), naar zowel de humaan- als ecotoxicologische effecten van bodemverontreinigende stoffen.

Er is sprake van een ernstig geval van bodemverontreiniging indien in meer dan 25 m³ grond of in meer dan 100 m³ grondwater sprake is van een overschrijding van de interventiewaarde door één of meer parameters.

Tussenwaarde:

Voor de waarde voor nader onderzoek, de tussenwaarde genaamd, wordt het gemiddelde van de AW 2000 en de interventiewaarde gehanteerd.

De genoemde waarden zijn voor een aantal stoffen afhankelijk gesteld van de percentages lutum en organische stof van de grond. De berekening van deze waarden voor de bepaalde of geschatte percentages is opgenomen in bijlage 5.

In het hierna volgende overzicht staan per geanalyseerd monster alleen de overschrijdingen van de toetsingswaarden als volgt weergegeven:

- * = overschrijding achtergrondwaarde AW 2000 (lichte verontreiniging);
- ** = overschrijding tussenwaarde (matige verontreiniging);
- *** = overschrijding interventiewaarde (ernstige verontreiniging).

Bovengrond (mengmonster 1 t/m 8)

In de bovengrond zijn alle parameters uit het NEN 5740-pakket in gehalten beneden de AW 2000 aangetroffen.

Ondergrond (mengmonster 1.3+1.4+2.3+2.4)

In de ondergrond zijn alle parameters uit het NEN 5740-pakket in gehalten beneden de AW 2000 aangetroffen.

Grondwater.

In het grondwater zijn onderstaande verhoogde gehalten aangetroffen.


Parameter	Gehalte in µg/l		streefwaarde	Tussenwaarde	Interventiewaarde
Molybdeen	5,5	*	5	153	300
Koper	32	*	15	45	75
Barium	210	*	50	340	625

5. CONCLUSIES EN AANBEVELINGEN.

Op basis van het hierboven beschreven bodemonderzoek kan voor de onderzoekslocatie het volgende worden geconcludeerd:

- In de bovengrond, waarin lichte bijmengingen met puin en/of kooldeeltjes zijn waargenomen, zijn alle parameters uit het NEN 5740-pakket (en chroom) in gehalten beneden de AW 2000 aangetroffen;
- In de ondergrond zijn alle parameters uit het NEN 5740-pakket in gehalten beneden de AW 2000 aangetroffen;
- In het grondwater overschrijden de gehalten aan koper, molybdeen en barium de streefwaarden. Dit zijn geen relevante verhogingen.

Op grond van de resultaten van het uitgevoerde bodemonderzoek vormt de bodemkwaliteit geen belemmering voor de voorgenomen nieuwbouw van een woning.

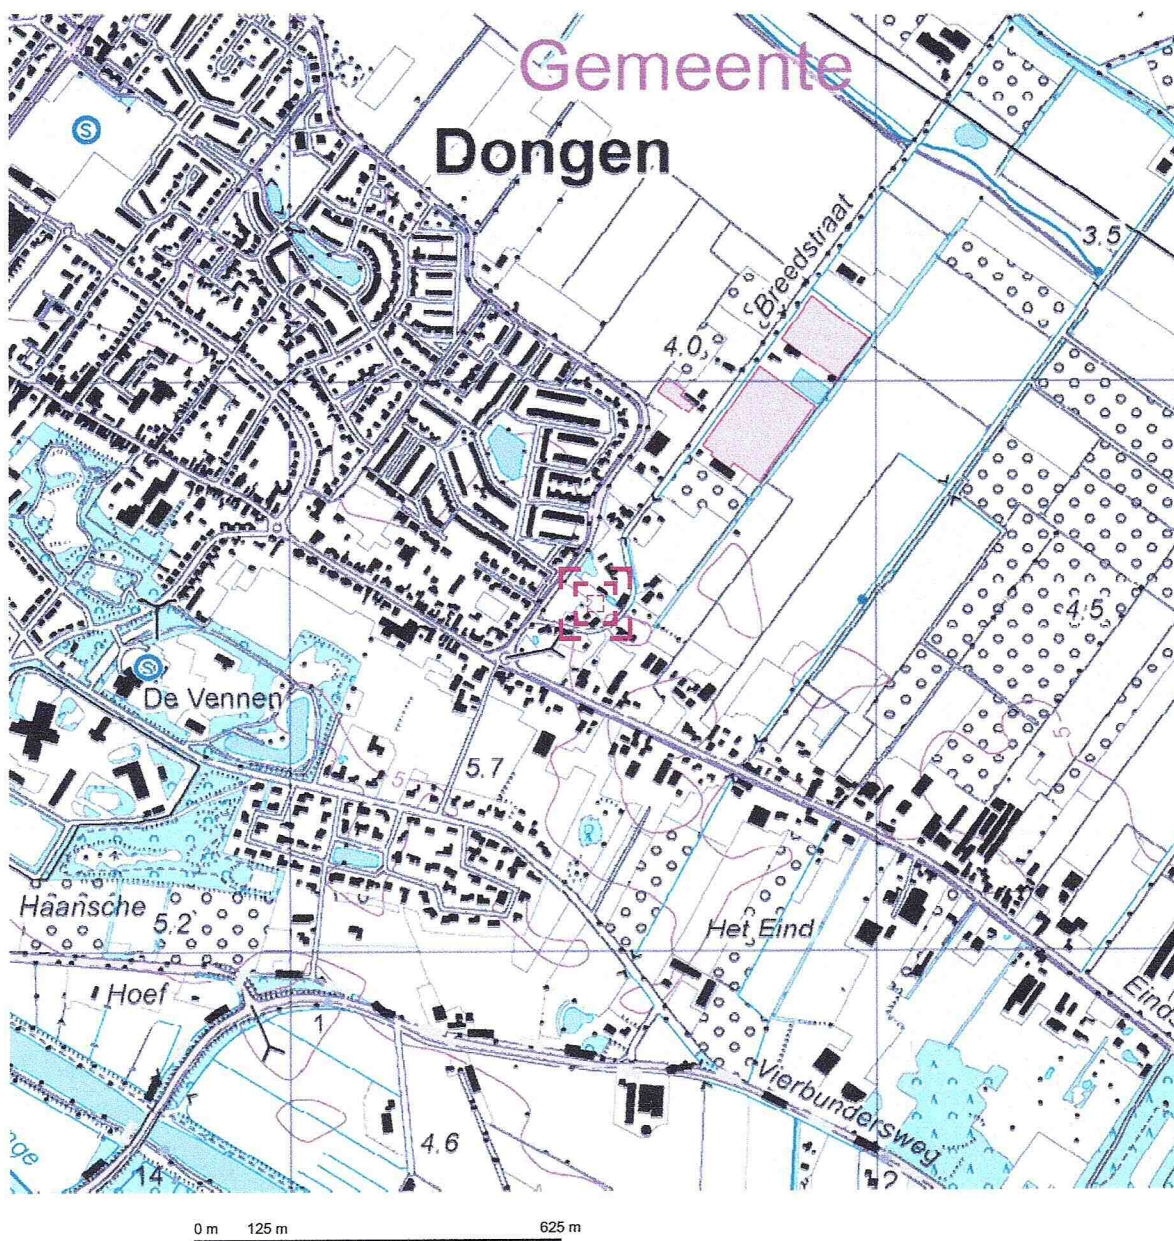


Deze kaart is noordgericht.

Schaal 1: 12500

Hier bevindt zich Kadastraal object DONGEN C 2250
Breedstraat, DONGEN
CC-BY Kadaster.



BEBOUWING a bebouwd gebied b gebouwen c hoogbouw d kas WEGEN autosnelweg hoofdweg met gescheiden rijbanen hoofdweg regionale weg met gescheiden rijbanen regionale weg lokale weg met gescheiden rijbanen lokale weg weg met losse of slechte verharding onverharde weg straat/overige weg voetgangersgebied fietspad pad, voetpad weg in aanleg viaduct tunnel vaste brug beweegbare brug brug op pijlers	SPOORWEGEN spoorweg: enkelspoor spoorweg: meersporig a station b spoorweg in tunnel tramweg a sneltram b sneltramlhalte a metro bovengronds b metrostation HYDROGRAFIE waterloop: smaller dan 3 m waterloop: 3-6 m breed waterloop: breder dan 6 m a schutsluis b stuwen c koedam a duiker b grondduiker c afsluitbare duiker BODEMGEBRUIK a grasland met sloten b akkerland met greppels c boomgaard d fruitkwekerij e boomkwekerij f grasland met populierenopstand g loofbos h naaldbos i gemengd bos j griend k heide l zand m drasland, moeras n rietland o dodenakker, begraafplaats p overig bodemgebruik	OVERIGE SYMBOLEN a religieus gebouw b toren, hoge koepel c religieus gebouw met toren d markant object e watertoren f vuurtoren a gemeentehuis b postkantoor c politiebureau d wegwijzer a kapel b kruis c vlampijp d telescoop a windmolen b waterradmolen c windmotor d windturbine a oliepompijnstallatie b seinmast c zendmast a hunebed b monument c gemaal a kampeertrein b sportcomplex c ziekenhuis a paal b grenspunt c boom schietbaan afrostering hoogspanningsleiding met mast muur geluidswering
---	--	--

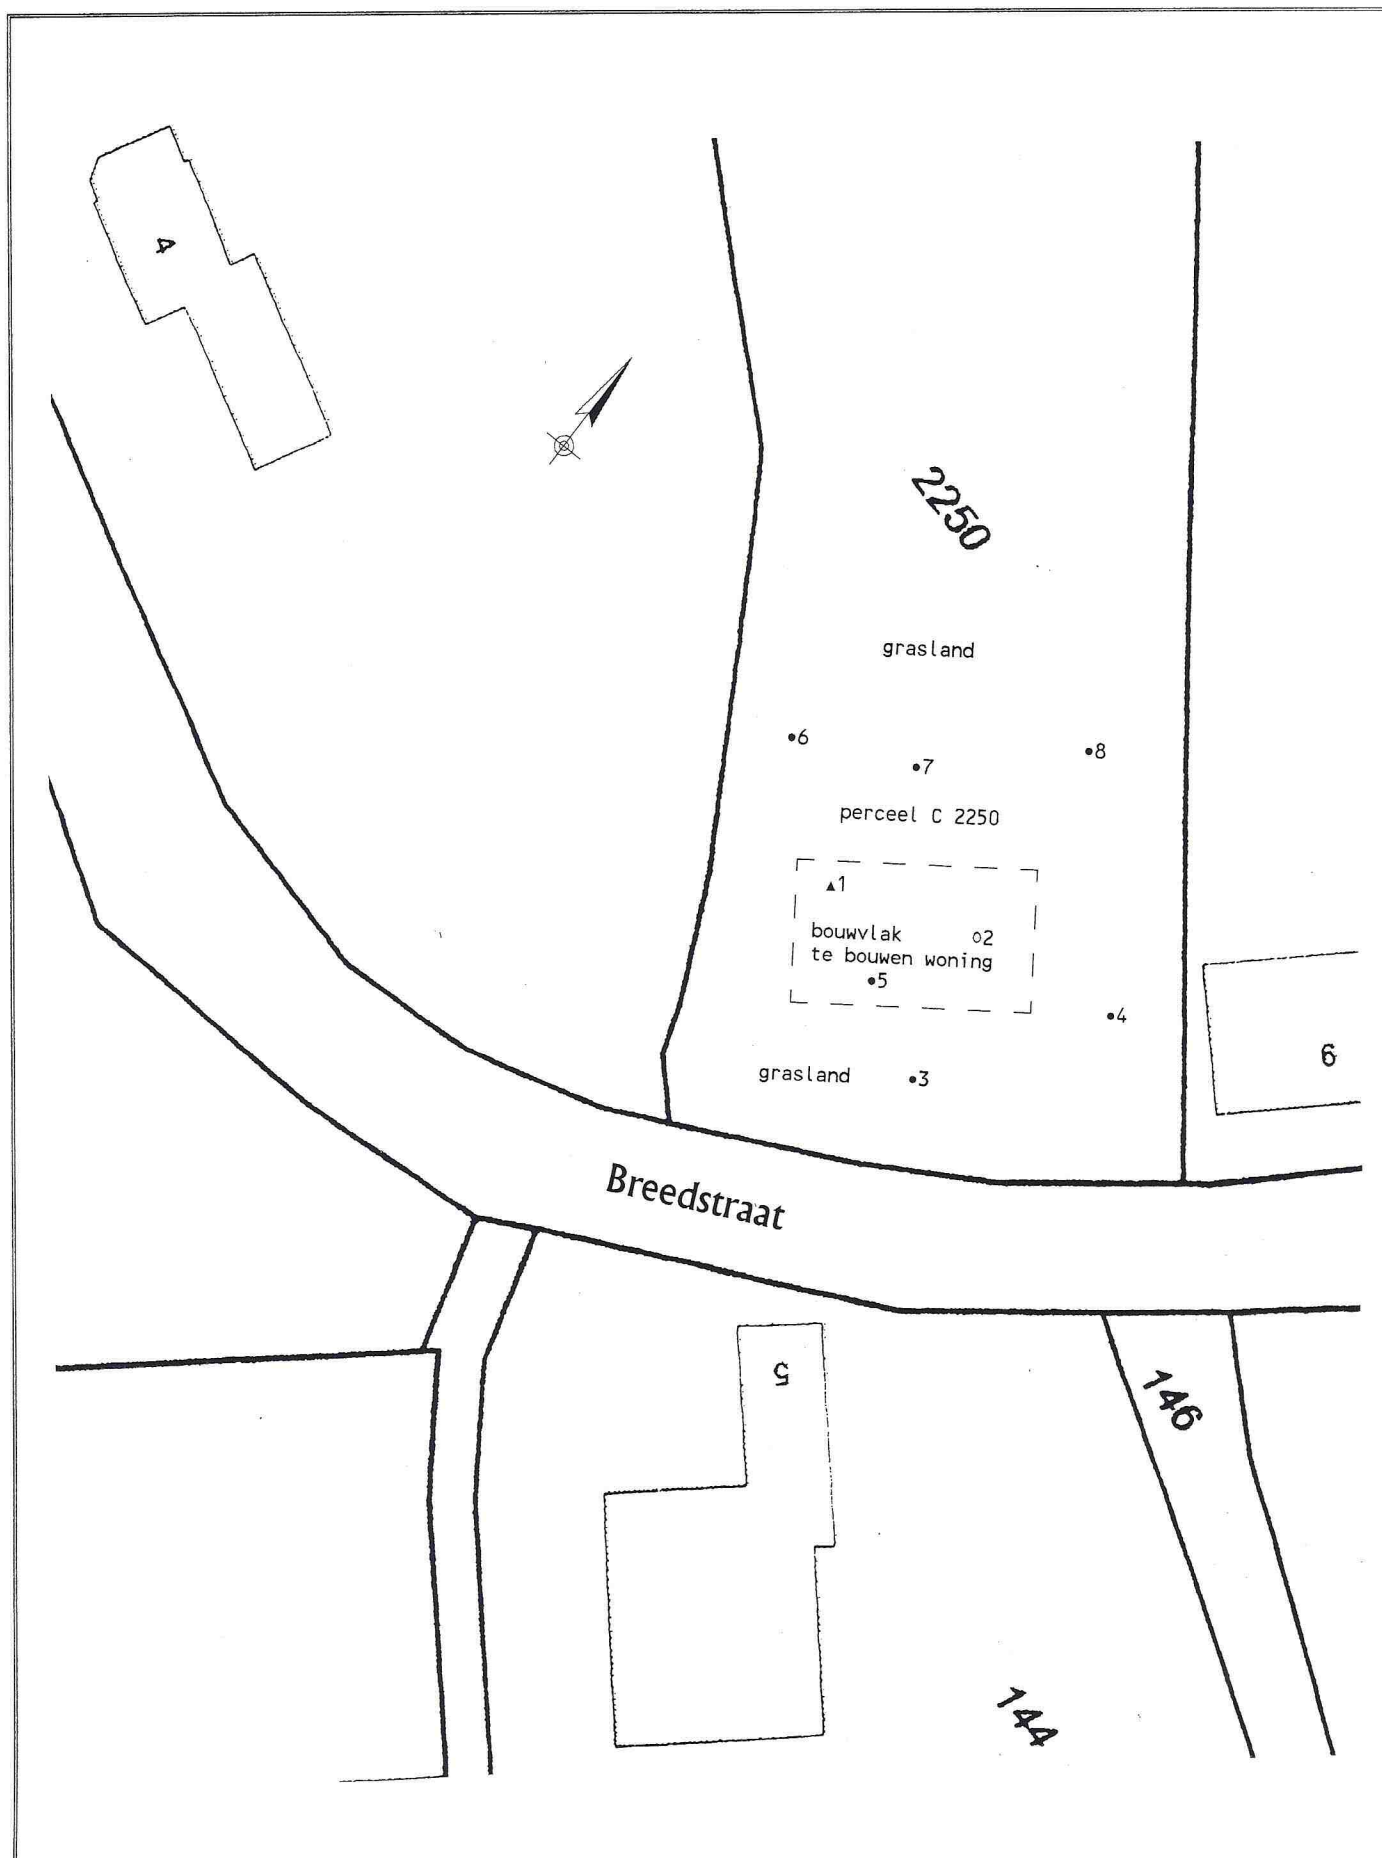

BIJLAGE 2 :SITUATIESCHETS MET LOCATIES BORINGEN EN PEILBUIS

PROJECT: Verkennend bodemonderzoek Breedstraat C 2250 Dongen

BM/20156-2014

SCHAAL: 1 : 500

BAKKER MILIEUADVIEZEN


LEGENDA:

- boring tot 0.5 m-mv
- boring tot 2 m-mv
- ▲ peilbuis

Bijlage 3 Boorstaten


Boring: 1

GWS: 190
Opmerking: pH 6,6 Ec 39 mS/m 12 NTU

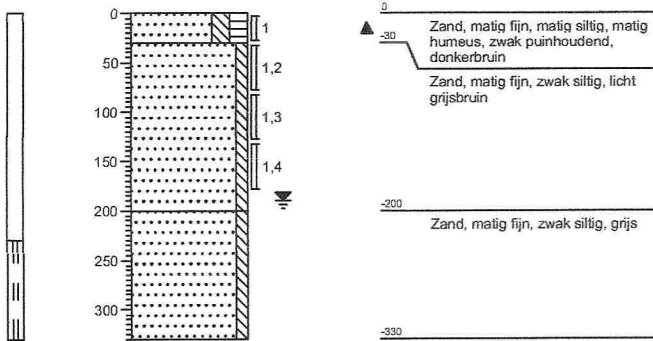


Boring: 2

GWS:
Opmerking:

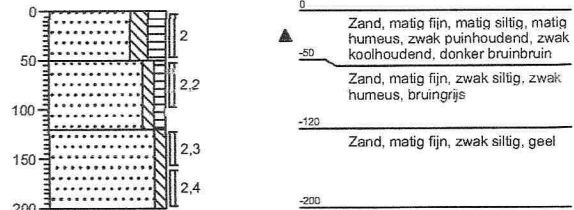


Boring: 3

GWS:
Opmerking:

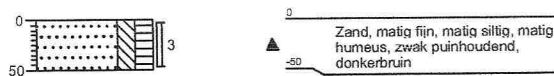

Boring: 4

GWS:
Opmerking:


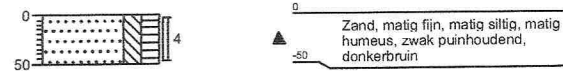


Bijlage 3 Boorstaten

Boring: 5

GWS:



Opmerking:

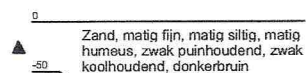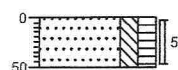

Boring: 6

GWS:



Opmerking:

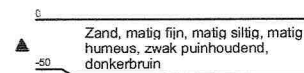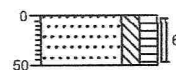

Boring: 7

GWS:



Opmerking:

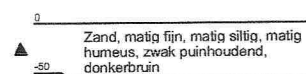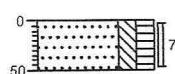

Boring: 8

GWS:

Opmerking:

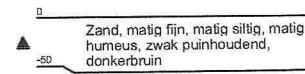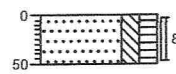

Bijlage 4

Analyserapporten

AL-West B.V.

Dortmundstraat 16B, 7418 BH Deventer, the Netherlands
Postbus 693, 7400 AR Deventer
Tel. +31(0)570 788110, Fax +31(0)570 788108
e-Mail: info@al-west.nl, www.al-west.nl



AGROLAB GROUP

Your labs. Your service.

BAKKER MILIEU ADVIEZEN WAALWIJK
Oscar Bakker
BURG. VAN DE KLOKKENLAAN 51A
5141 EG WAALWIJK

Datum 21.11.2014
Relatienr 35004092
Opdrachtnr. 469665

ANALYSERAPPORT

Opdracht 469665 Bodem / Eluaat

Opdrachtgever 35004092 BAKKER MILIEU ADVIEZEN WAALWIJK
Uw referentie 20156 Breedstraat 4A Dongen
Opdrachtacceptatie 17.11.14
Monsternemer Opdrachtgever

Geachte heer, mevrouw,

Hierbij zenden wij U de resultaten van het door u aangevraagde laboratoriumonderzoek.
De analyses zijn, tenzij anders vermeld, uitgevoerd overeenkomstig onze erkenning voor de werkzaamheid
"Analyse voor milieuhygiënisch bodemonderzoek" van het Besluit Bodemkwaliteit.

Indien u gegevens wenst over de meetonzekerheden van een methode, kunnen wij u deze op verzoek verstrekken.

Dit rapport mag alleen in zijn geheel worden gereproduceerd. Eventuele bijlagen zijn onderdeel van het rapport.

Indien u nog vragen heeft of aanvullende informatie wenst, verzoeken wij u om contact op te nemen met Klantenservice.

Wij vertrouwen U met de toegezonden informatie van dienst te zijn.

Met vriendelijke groet,

AL-West B.V. Dhr. Henk Berenpas, Tel. +31/570788117
Klantenservice

AL-West B.V.

Dortmundstraat 16B, 7418 BH Deventer, the Netherlands
Postbus 693, 7400 AR Deventer
Tel. +31(0)570 788110, Fax +31(0)570 788108
e-Mail: info@al-west.nl, www.al-west.nl



AGROLAB GROUP

Your labs. Your service.

Opdracht 469665 Bodem / Eluaat

Monsternr.	Monstername	Monsteromschrijving
785950	17.11.2014	MIX: 1 2 3 4 5 6 7 8
785956	17.11.2014	MIX: 1.2 1.3 1.4 2.3 2.4

Eenheid	785950	785956
	MIX: 1 2 3 4 5 6 7 8	MIX: 1.2 1.3 1.4 2.3 2.4

Algemene monstervoorbehandeling

Voorbehandeling conform AS3000		++	++
Droge stof	%	87,0	88,8
IJzer (Fe ₂ O ₃)	% Ds	<5,0	--

Klassiek Chemische Analyses

Organische stof	% Ds	3,8 ^{x)}	--
Carbonaten dmv asrest	% Ds	0,5	--

Fracties (sedigraaf)

Fractie < 2 µm	% Ds	2,2	--
----------------	------	-----	----

Voorbehandeling metalen analyse

Koningswater ontsluiting		++	++
--------------------------	--	----	----

Metalen (AS3000)

Barium (Ba)	mg/kg Ds	26	<20
Cadmium (Cd)	mg/kg Ds	0,22	<0,20
Chroom (Cr)	mg/kg Ds	<10	--
Kobalt (Co)	mg/kg Ds	<3,0	<3,0
Koper (Cu)	mg/kg Ds	12	<5,0
Kwik (Hg)	mg/kg Ds	0,06	<0,05
Lood (Pb)	mg/kg Ds	28	<10
Molybdeen (Mo)	mg/kg Ds	<1,5	<1,5
Nikkel (Ni)	mg/kg Ds	<4,0	<4,0
Zink (Zn)	mg/kg Ds	57	<20

PAK (AS3000)

Anthraceen	mg/kg Ds	<0,050	<0,050
Benzo(a)anthraceen	mg/kg Ds	<0,050	<0,050
Benzo(ghi)peryleen	mg/kg Ds	<0,050	<0,050
Benzo(k)fluorantheen	mg/kg Ds	<0,050	<0,050
Benzo-(a)-Pyreen	mg/kg Ds	0,084	<0,050
Chryseen	mg/kg Ds	0,076	<0,050
Fenanthreen	mg/kg Ds	<0,050	<0,050
Fluorantheen	mg/kg Ds	0,13	<0,050
Indeno-(1,2,3-c,d)pyreen	mg/kg Ds	0,093	<0,050
Naftaleen	mg/kg Ds	<0,050	<0,050
Som PAK (VROM) (Factor 0,7)	mg/kg Ds	0,59 ^{#)}	0,35 ^{#)}

AL-West B.V.

Dortmundstraat 16B, 7418 BH Deventer, the Netherlands
Postbus 693, 7400 AR Deventer
Tel. +31(0)570 788110, Fax +31(0)570 788108
e-Mail: info@al-west.nl, www.al-west.nl



AGROLAB GROUP

Your labs. Your service.

Opdracht 469665 Bodem / Eluaat

Eenheid 785950 785956
MIX: 1 2 3 4 5 6 7 8 MIX: 1.2 1.3 1.4 2.3 2.4

Minerale olie (AS3000)

Koolwaterstoffractie C10-C40	mg/kg Ds	<35	<35
Koolwaterstoffractie C10-C12	mg/kg Ds	<3	<3
Koolwaterstoffractie C12-C16	mg/kg Ds	<3	<3
Koolwaterstoffractie C16-C20	mg/kg Ds	<4	<4
Koolwaterstoffractie C20-C24	mg/kg Ds	<5	<5
Koolwaterstoffractie C24-C28	mg/kg Ds	10	<5
Koolwaterstoffractie C28-C32	mg/kg Ds	11	<5
Koolwaterstoffractie C32-C36	mg/kg Ds	6	<5
Koolwaterstoffractie C36-C40	mg/kg Ds	<5	<5

Polychloorbifenylen (AS3000)

PCB 28	mg/kg Ds	<0,0010	<0,0010
PCB 52	mg/kg Ds	<0,0010	<0,0010
PCB 101	mg/kg Ds	<0,0010	<0,0010
PCB 118	mg/kg Ds	<0,0010	<0,0010
PCB 138	mg/kg Ds	0,0011	<0,0010
PCB 153	mg/kg Ds	<0,0010	<0,0010
PCB 180	mg/kg Ds	<0,0010	<0,0010
Som PCB (7 Ballschmüter) (Factor 0,7)	mg/kg Ds	0,0053 ^{#)}	0,0049 ^{#)}

Verklaring: "<" of n.a. betekent dat het gehalte van de component lager is dan de rapportagegrens.

x) Gehaltes beneden de rapportagegrens zijn niet mee inbegrepen.

#) Bij deze som zijn resultaten "<rapportagegrens" vermenigvuldigd met 0,7.

Het organische stof gehalte wordt gecorrigeerd voor het lutum gehalte, als geen lutum bepaald is wordt gecorrigeerd als ware het lutum gehalte 5,4%

Begin van de analyses: 17.11.2014

Einde van de analyses: 21.11.2014

De onderzoeksresultaten hebben alleen betrekking op het aangeleverde monstermateriaal. Monsters met onbekende herkomst kunnen slechts beperkt gecontroleerd worden op plausibiliteit.

AL-West B.V. Dhr. Henk Berenpas, Tel. +31/570788117
Klantenservice

AL-West B.V.

Dortmundstraat 16B, 7418 BH Deventer, the Netherlands
Postbus 693, 7400 AR Deventer
Tel. +31(0)570 788110, Fax +31(0)570 788108
e-Mail: info@al-west.nl, www.al-west.nl



AGROLAB GROUP

Your labs. Your service.

Opdracht 469665 Bodem / Eluaat

Toegepaste methoden

Vaste stof

eigen methode: Carbonaten dmv asrest

eigen methode: n) Koolwaterstoffractie C10-C12 Koolwaterstoffractie C12-C16 Koolwaterstoffractie C16-C20 Koolwaterstoffractie C20-C24
Koolwaterstoffractie C24-C28 Koolwaterstoffractie C28-C32 Koolwaterstoffractie C32-C36 Koolwaterstoffractie C36-C40

Gelijkwaardig aan NEN 5739: n)Ijzer (Fe₂O₃)

Glw. NEN-ISO 11465;cf. NEN-EN 12880; cf. AS3000:Droge stof

Protocolen AS 3000: Voorbehandeling conform AS3000 Som PCB (7 Ballschmiter) (Factor 0,7)

Protocolen AS 3000 / Protocolen AS 3200:Organische stof Koningswater ontsluiting Koper (Cu) Cadmium (Cd) Barium (Ba) Chroom (Cr)
Zink (Zn) Kobalt (Co) Kwik (Hg) Nikkel (Ni) Lood (Pb) Molybdeen (Mo)
Koolwaterstoffractie C10-C40 Som PAK (VROM) (Factor 0,7) Fractie < 2 µm

n) Niet geaccrediteerd

AL-West B.V.

Dortmundstraat 16B, 7418 BH Deventer, the Netherlands
Postbus 693, 7400 AR Deventer
Tel. +31(0)570 788110, Fax +31(0)570 788108
e-Mail: info@al-west.nl, www.al-west.nl

BAKKER MILIEU ADVIEZEN WAALWIJK
Oscar Bakker
BURG. VAN DE KLOKKENLAAN 51A
5141 EG WAALWIJK

Datum 05.12.2014
Relatienr 35004092
Opdrachtnr. 472525

ANALYSERAPPORT

Opdracht 472525 Water

Opdrachtgever 35004092 BAKKER MILIEU ADVIEZEN WAALWIJK
Uw referentie 20156 Breedstraat 4A Dongen
Opdrachtacceptatie 01.12.14
Monsternemer Opdrachtgever

Geachte heer, mevrouw,

Hierbij zenden wij U de resultaten van het door u aangevraagde laboratoriumonderzoek.
De analyses zijn, tenzij anders vermeld, uitgevoerd overeenkomstig onze erkenning voor de werkzaamheid
"Analyse voor milieuhygiënisch bodemonderzoek" van het Besluit Bodemkwaliteit.

Indien u gegevens wenst over de meetonzekerheden van een methode, kunnen wij u deze op verzoek
verstrekken.

Dit rapport mag alleen in zijn geheel worden gereproduceerd. Eventuele bijlagen zijn onderdeel van het rapport.

Indien u nog vragen heeft of aanvullende informatie wenst, verzoeken wij u om contact op te nemen met
Klantenservice.

Wij vertrouwen U met de toegezonden informatie van dienst te zijn.

Met vriendelijke groet,

AL-West B.V. Dhr. Henk Berenpas, Tel. 31/570788117
Klantenservice



AL-West B.V.

Dortmundstraat 16B, 7418 BH Deventer, the Netherlands
 Postbus 693, 7400 AR Deventer
 Tel. +31(0)570 788110, Fax +31(0)570 788108
 e-Mail: info@al-west.nl, www.al-west.nl

Opdracht 472525 Water

Monsternr.	Monsteromschrijving	Monstername	Monsternamepunt
802696	Grondwater	01.12.2014	

Eenheid 802696
 Grondwater

Metalen (AS3000)

Barium (Ba)	µg/l	210
Cadmium (Cd)	µg/l	<0,20
Kobalt (Co)	µg/l	4,7
Koper (Cu)	µg/l	32
Kwik (Hg)	µg/l	0,06
Lood (Pb)	µg/l	<2,0
Molybdeen (Mo)	µg/l	5,5
Nikkel (Ni)	µg/l	14
Zink (Zn)	µg/l	50

Aromaten (AS3000)

Benzeen	µg/l	<0,20
Tolueen	µg/l	<0,20
Ethylbenzeen	µg/l	<0,20
<i>m,p</i> -Xyleen	µg/l	<0,20
<i>ortho</i> -Xyleen	µg/l	<0,10
Som Xylenen (Factor 0,7)	µg/l	0,21 ^{#)}
Naftaleen	µg/l	<0,020
Styreen	µg/l	<0,20

Chloorhoudende koolwaterstoffen

Dichloormethaan	µg/l	<0,20
Trichloormethaan (Chloroform)	µg/l	<0,20
Tetrachloormethaan (Tetra)	µg/l	<0,10
1,1-Dichloorethaan	µg/l	<0,20
1,2-Dichloorethaan	µg/l	<0,20
1,1,1-Trichloorethaan	µg/l	<0,10
1,1,2-Trichloorethaan	µg/l	<0,10
Vinylchloride	µg/l	<0,20
1,1-Dichlooretheen	µg/l	<0,10
<i>Cis</i> -1,2-Dichlooretheen	µg/l	<0,10
<i>trans</i> -1,2-Dichlooretheen	µg/l	<0,10
Som cis/trans-1,2-Dichlooretheen (Factor 0,7)	µg/l	0,14 ^{#)}
Som Dichlooretheen (Factor 0,7)	µg/l	0,21 ^{#)}

AL-West B.V.

Dortmundstraat 16B, 7418 BH Deventer, the Netherlands
 Postbus 693, 7400 AR Deventer
 Tel. +31(0)570 788110, Fax +31(0)570 788108
 e-Mail: info@al-west.nl, www.al-west.nl

Opdracht 472525 Water

Eenheid 802696
 Grondwater

Chloorhoudende koolwaterstoffen

Trichlooretheen (Tri)	µg/l	<0,20
Tetrachlooretheen (Per)	µg/l	<0,10
1,1-Dichloorpropaan	µg/l	<0,20
1,2-Dichloorpropaan	µg/l	<0,20
1,3-Dichloorpropaan	µg/l	<0,20
Som Dichloorpropanen (Factor 0,7)	µg/l	0,42 ^{#)}

Broomhoudende koolwaterstoffen

Tribroommethaan (bromoform)	µg/l	<0,20
-----------------------------	------	-------

Minerale olie (AS3000)

Koolwaterstoffractie C10-C40	µg/l	<50
Koolwaterstoffractie C10-C12	µg/l	<10
Koolwaterstoffractie C12-C16	µg/l	<10
Koolwaterstoffractie C16-C20	µg/l	<5,0
Koolwaterstoffractie C20-C24	µg/l	<5,0
Koolwaterstoffractie C24-C28	µg/l	<5,0
Koolwaterstoffractie C28-C32	µg/l	<5,0
Koolwaterstoffractie C32-C36	µg/l	<5,0
Koolwaterstoffractie C36-C40	µg/l	<5,0

Verklaring: "<" of n.a. betekent dat het gehalte van de component lager is dan de rapportagegrens.

#) Bij deze som zijn resultaten "<rapportagegrens" vermenigvuldigd met 0,7.

Begin van de analyses: 01.12.2014

Einde van de analyses: 05.12.2014

De onderzoeksresultaten hebben alleen betrekking op het aangeleverde monstermateriaal. Monsters met onbekende herkomst kunnen slechts beperkt gecontroleerd worden op plausibiliteit.

AL-West B.V. Dhr. Henk Berenpas, Tel. 31/570788117

Klantenservice

Toegepaste methoden

Protocollen AS 3100: Barium (Ba) Koper (Cu) Cadmium (Cd) Kwik (Hg) Kobalt (Co) Nikkel (Ni) Zink (Zn) Lood (Pb) Molybdeen (Mo)
 Tribroommethaan (bromoform) Dichloormethaan Benzeen Trichloormethaan (Chloroform) Tetrachloormethaan (Tetra)
 Tolueen Ethylbenzeen 1,1-Dichloorethaan 1,2-Dichloorethaan Som Xylenen (Factor 0,7) Naftaleen
 1,1,1-Trichloorethaan Styreen 1,1,2-Trichloorethaan Vinylchloride Som Dichlooretheen (Factor 0,7)
 Trichlooretheen (Tri) Tetrachlooretheen (Per) Som Dichloorpropanen (Factor 0,7) Koolwaterstoffractie C10-C40
Protocollen AS 3100: n) Som cis/trans-1,2-Dichlooretheen (Factor 0,7) Koolwaterstoffractie C10-C12 Koolwaterstoffractie C12-C16
 Koolwaterstoffractie C16-C20 Koolwaterstoffractie C20-C24 Koolwaterstoffractie C24-C28
 Koolwaterstoffractie C28-C32 Koolwaterstoffractie C32-C36 Koolwaterstoffractie C36-C40

n) Niet geaccrediteerd

BIJLAGE 5: TOETSINGSTABEL AW 2000 EN INTERVENTIEWAARDEN.

Gehalten voor grond zijn gegeven in mg/kgds.

Gehalten voor grondwater zijn gegeven in µg/l.

Grond (parameters NEN-5740 pakket)

Lutumgehalte (%)			Bovengrond		Ondergrond	
			2,2		< 2	
Gehalte organische stof (%)			3,8		< 2	
Parameter	AW 2000		Tussenwaarde		Interventiewaarde	
	bovengrond	ondergrond	bovengrond	ondergrond	bovengrond	ondergrond
Arseen	12,006	11,454	28,81	27,49	45,62	43,53
Cadmium	0,376	0,347	4,26	3,94	8,15	7,52
Chroom	29,920	29,700	64,03	63,56	97,84	97,12
Koper	20,646	19,314	59,46	55,62	98,28	91,93
Kwik	0,107	0,105	3,67	3,61	7,13	7,00
Lood	32,939	31,763	191,38	184,54	349,48	337,01
Nikkel	12,200	12,000	23,55	23,16	34,89	34,32
Zink	62,300	59,000	191,26	181,13	320,22	303,26
10 Pak van VROM	1,500	1,500	20,75	20,75	40,0	40,0
Minerale olie	72,200	38,000	986,10	519,00	1.900,00	1.000,00
Barium	50,266	49,040	146,78	143,20	243,29	237,35
Molybdeen	1,5	1,5	95,75	95,75	190,00	190,00
Cobalt	4,343	4,250	29,66	29,03	54,98	53,81
PCB som 7	0,008	0,004	0,20	0,10	0,38	0,20

BIJLAGE 5b: TOETSINGSTABEL GRONDWATER.

Parameter	Streefwaarde(ug/l)	Tussenwaarde(ug/l)	Interventiewaarde
Barium	50	340	625
Cadmium	0,4	3,2	6
Cobalt	20	60	100
Koper	15	45	75
Kwik	0,05	0,18	0,3
Lood	15	45	75
Nikkel	15	45	75
Zink	65	433	800
Molybdeen	5	153	300
Benzeen	0.2	15	30
Tolueen	7	504	1000
Ethylbenzeen	4	77	150
Xyleen	0.2	35	70
Naftaleen	0.02	35	70
Styreen	6	153	300
Vinylchloride	0.01	2.5	5
Dichloormethaan	0.2	500	1000
1,1-dichloorethaan	7	454	900
1,1-dichlooretheen	0.01	5	10
1,2-Dichloorethaan	7	204	400
cis-1,2-dichlooretheen	0.2	10	20
Trans1,2-dichlooretheen	0.2	5	10
Trichloormethaan	6	203	400
1,1,1-trichloorethaan	0.2	150	300
1,1,2-trichloorethaan	0.2	65	130
Trichlooretheen (tri)	24	262	500
Tetrachloormethaan	0.2	5	10
Tetrachlooretheen (per)	0.2	20	40
Dichloorpropanen	0.01	500	1000
tribroommethaan	1	315	630
Minerale olie	50	325	600