


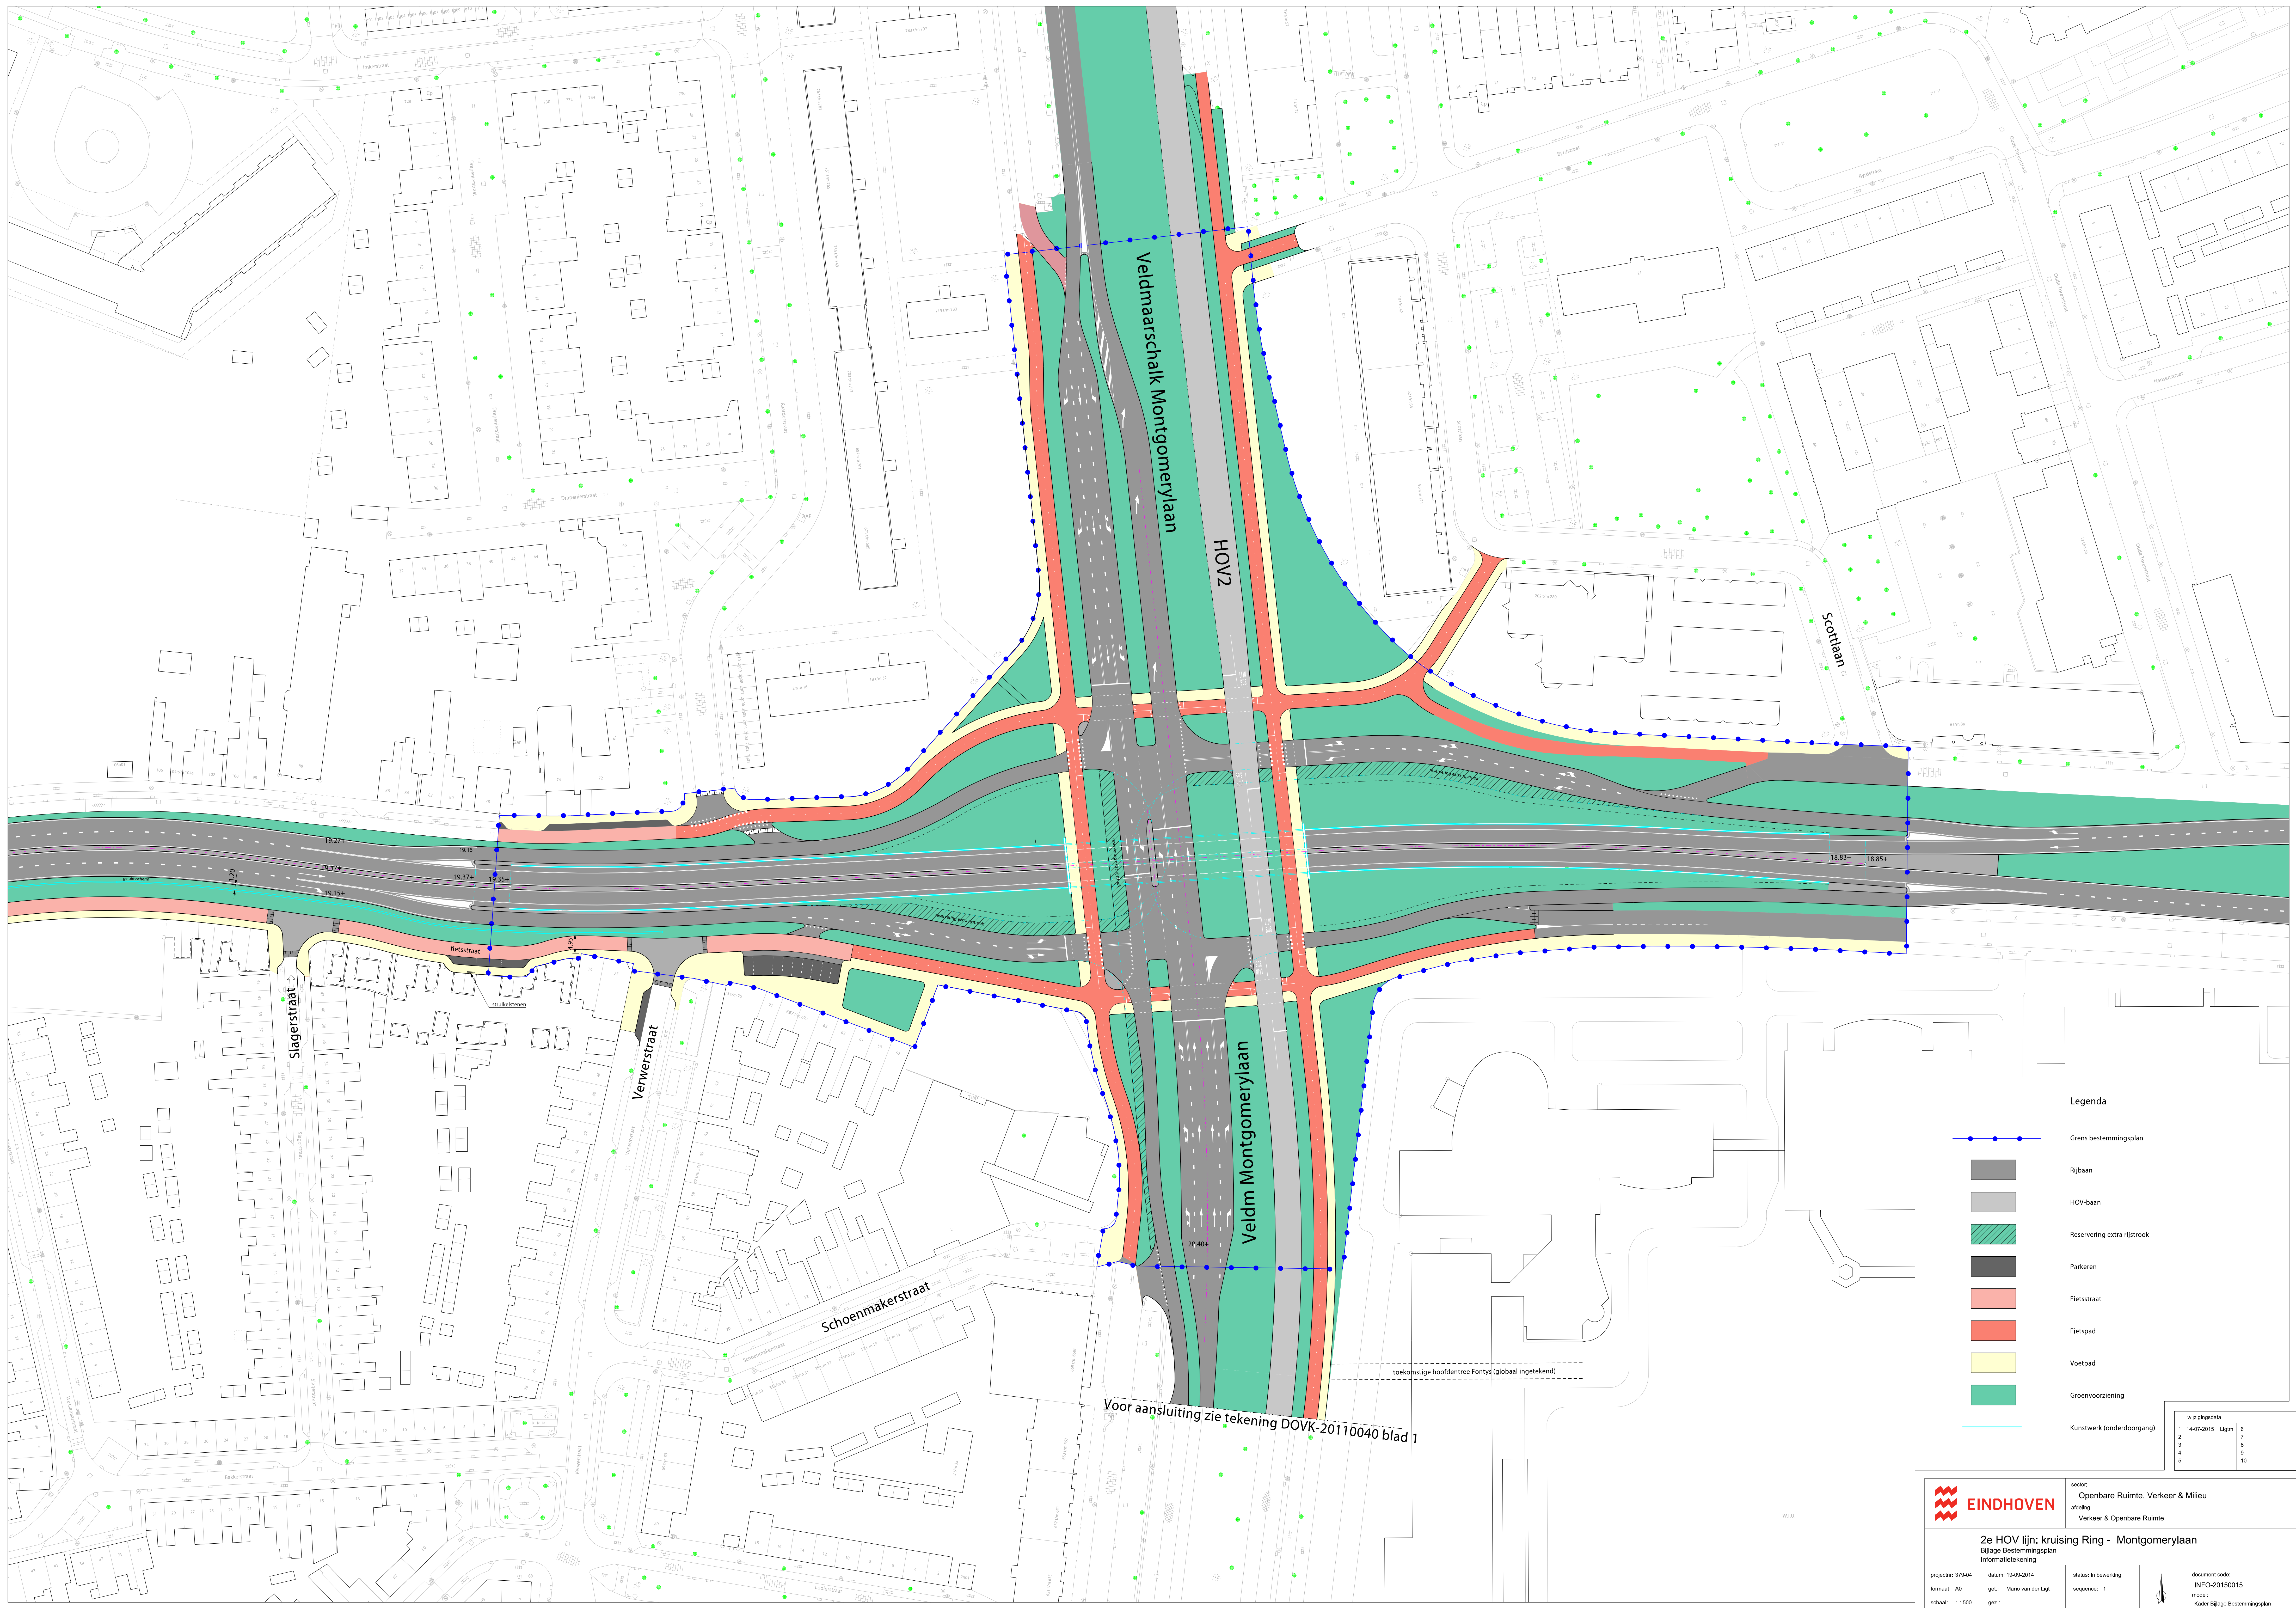

- Legenda**
- Grens bestemmingsplan
 - Rijbaan
 - HOV-baan
 - Reservering extra rijstrook
 - Parkeren
 - Fietsstraat
 - Fietspad
 - Voetpad
 - Groenvoorziening
 - Kunstwerk (onderdoorgang)

wfsghgdata			
1	14.07.2015	Lijn	6
2			7
3			8
4			9
5			10



sector:
Openbare Ruimte, Verkeer & Milieu
afdeling:
Verkeer & Openbare Ruimte

2e HOV lijn: kruising Ring - Montgomerylaan

Bijlage Bestemmingsplan
Informatieboekje

projectnr: 379-04
formaat: A0
schaal: 1:500

datum: 19-09-2014
get.: Mario van der Ligt
gez.:

status: In bewerking
sequence: 1

document code:
INFO-20150015
model:
Kader Bijlage Bestemmingsplan

Voor aansluiting zie tekening DOVK-20110040 blad 1

toekomstige hoofdentree Fontys (globaal ingetekend)