


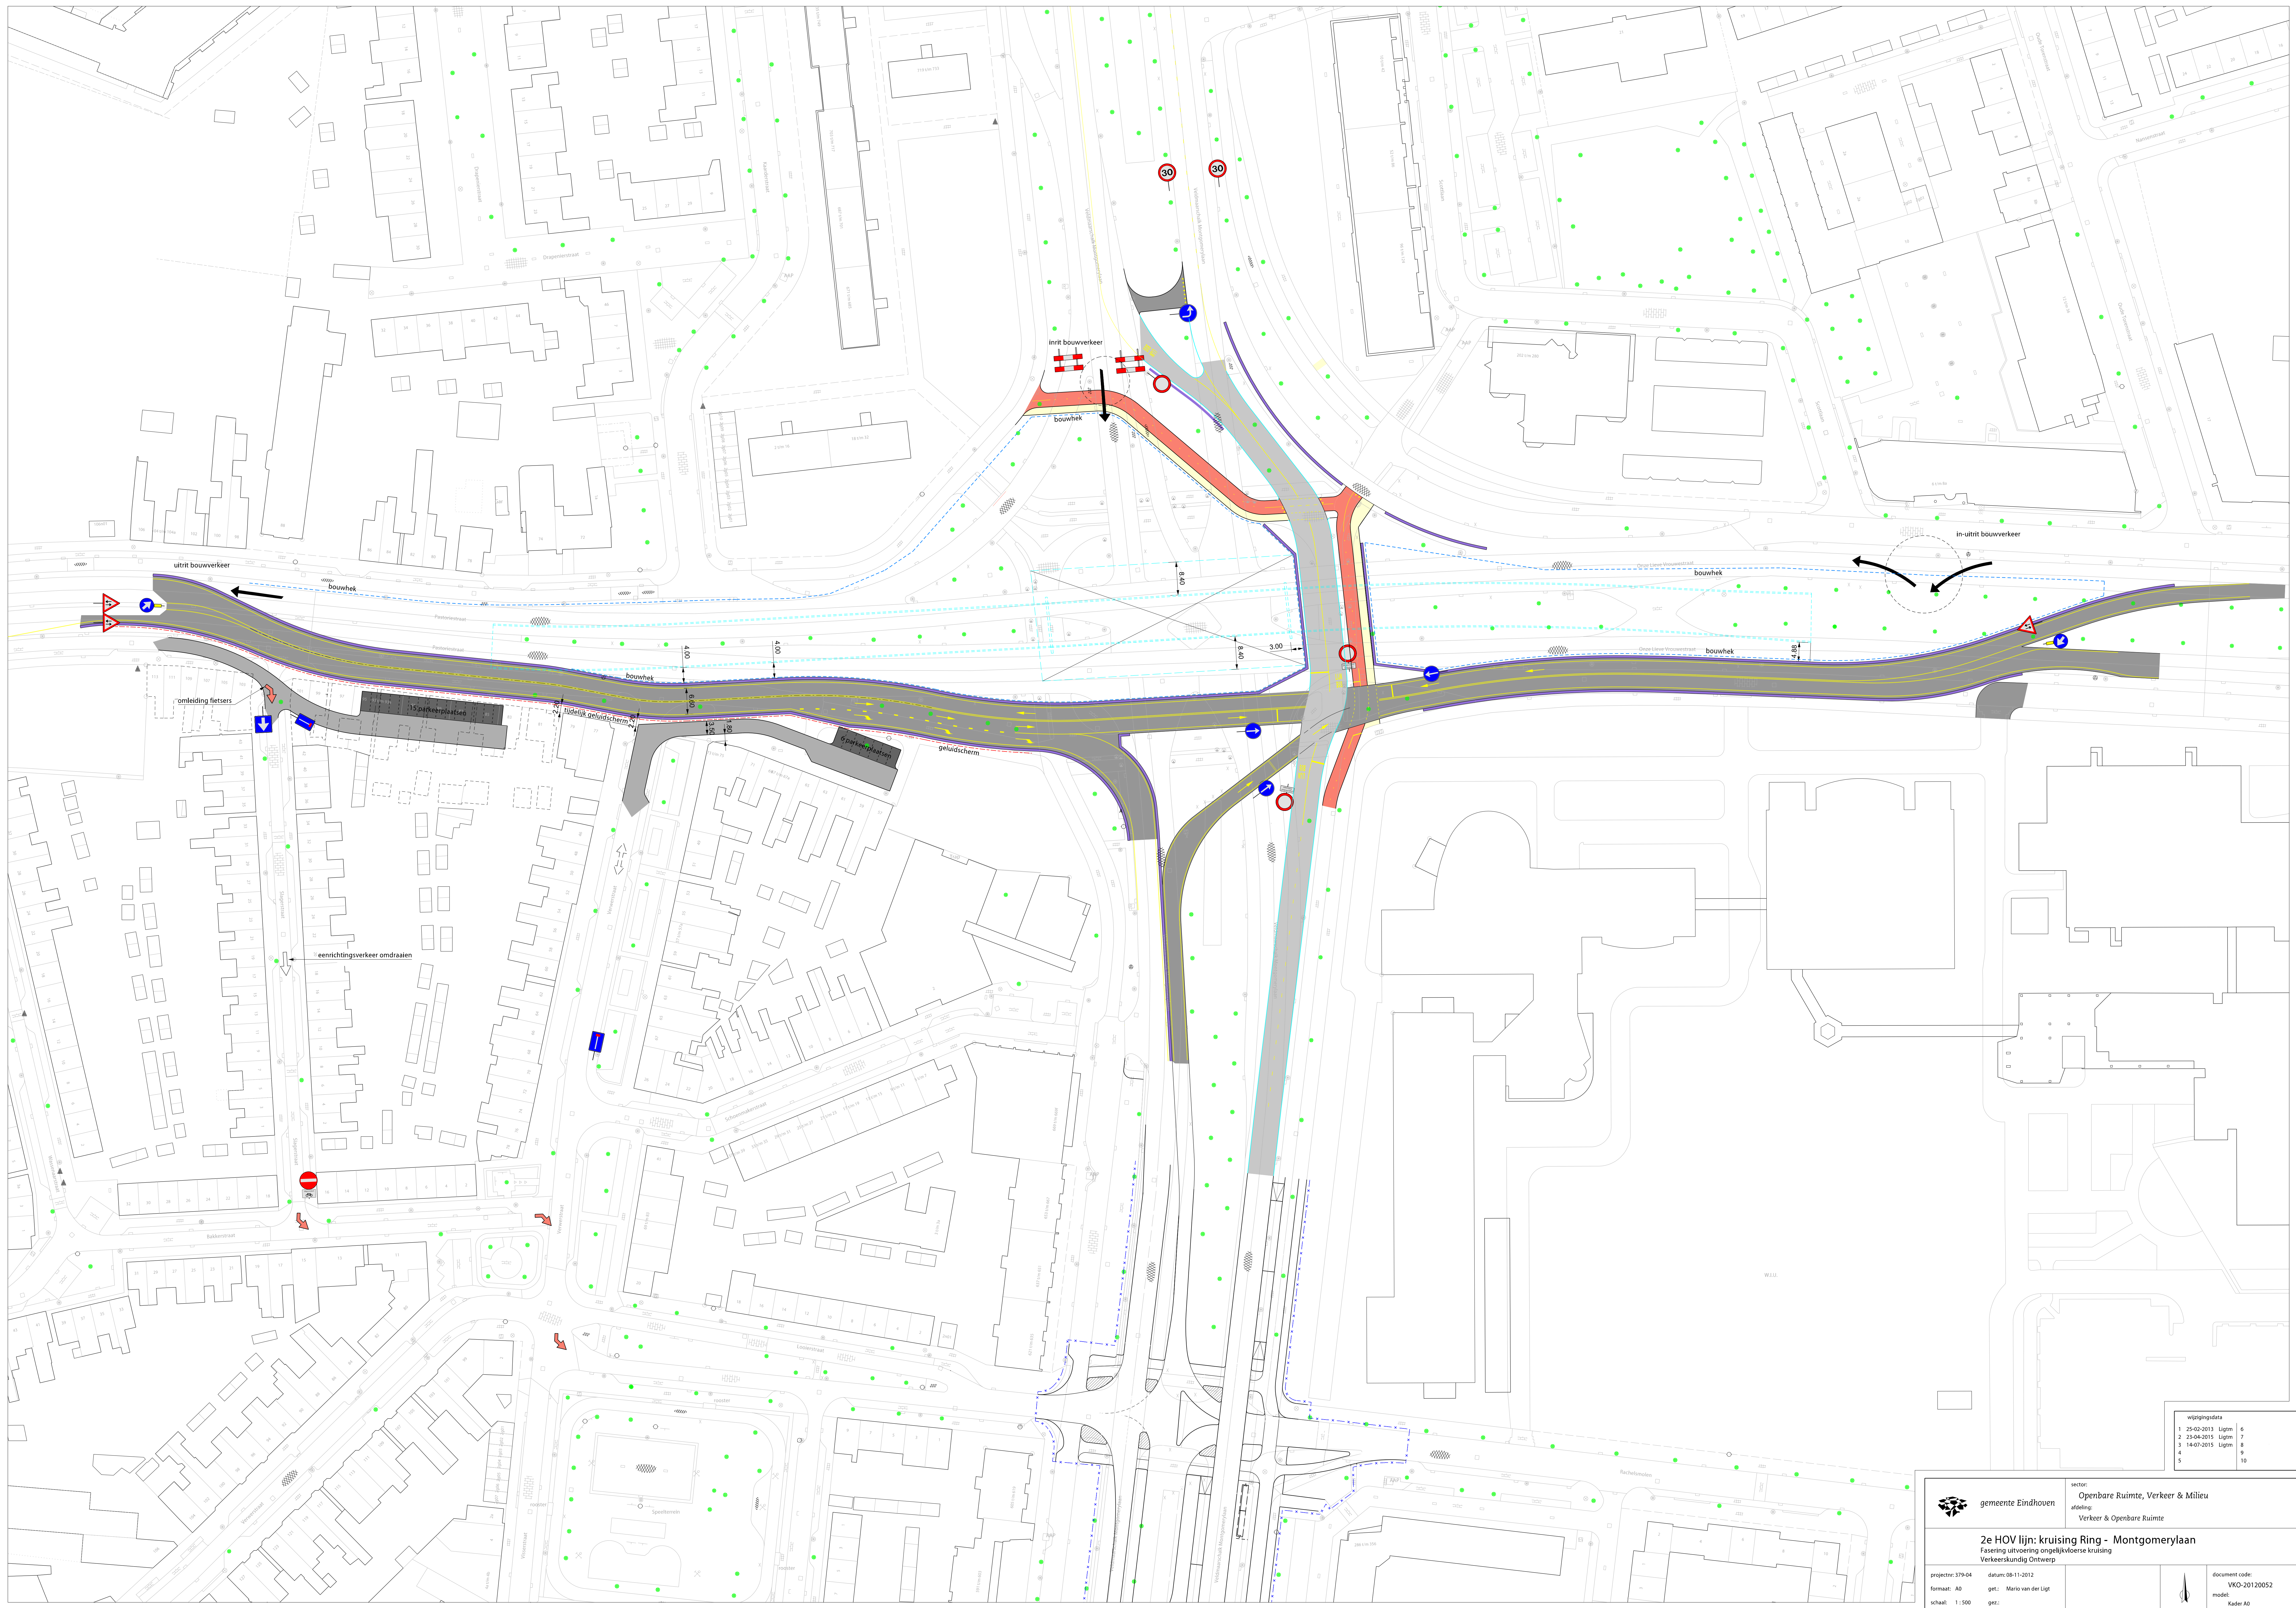


wijzigingsdata			
1	25-02-2013	Ligim	6
2	23-04-2015	Ligim	7
3	14-01-2015	Ligim	8
4			9
5			10

**gemeente Eindhoven**

sector: **Openbare Ruimte, Verkeer & Milieu**
afdeling: **Verkeer & Openbare Ruimte**

2e HOV lijn: kruising Ring - Montgomerylaan
Fasering uitvoering ongelijkvloerse kruising
Verkeerskundig Ontwerp

projectnr: 379-04 datum: 08-11-2012
formaat: A0 get.: Mario van der Lugt
schaal: 1:500 gez.:

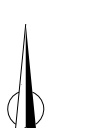 document code:
PKO-20120052
model:
Kader A0