


Indicatie programma (bruto maten), 176 woningen op Plateau

	Walwoning	8st
	8x10m Vrijstaand groot	20st
	7x10m Vrijstaand klein	15st
	7x10m Tweekapper groot	20st
	6x10m Tweekapper klein	26st
	5,4x10m Rijwoning	87st
		Totaal 176 woningen
	Resterende woningen velden	2st
	Perceelsoppervlakte	361

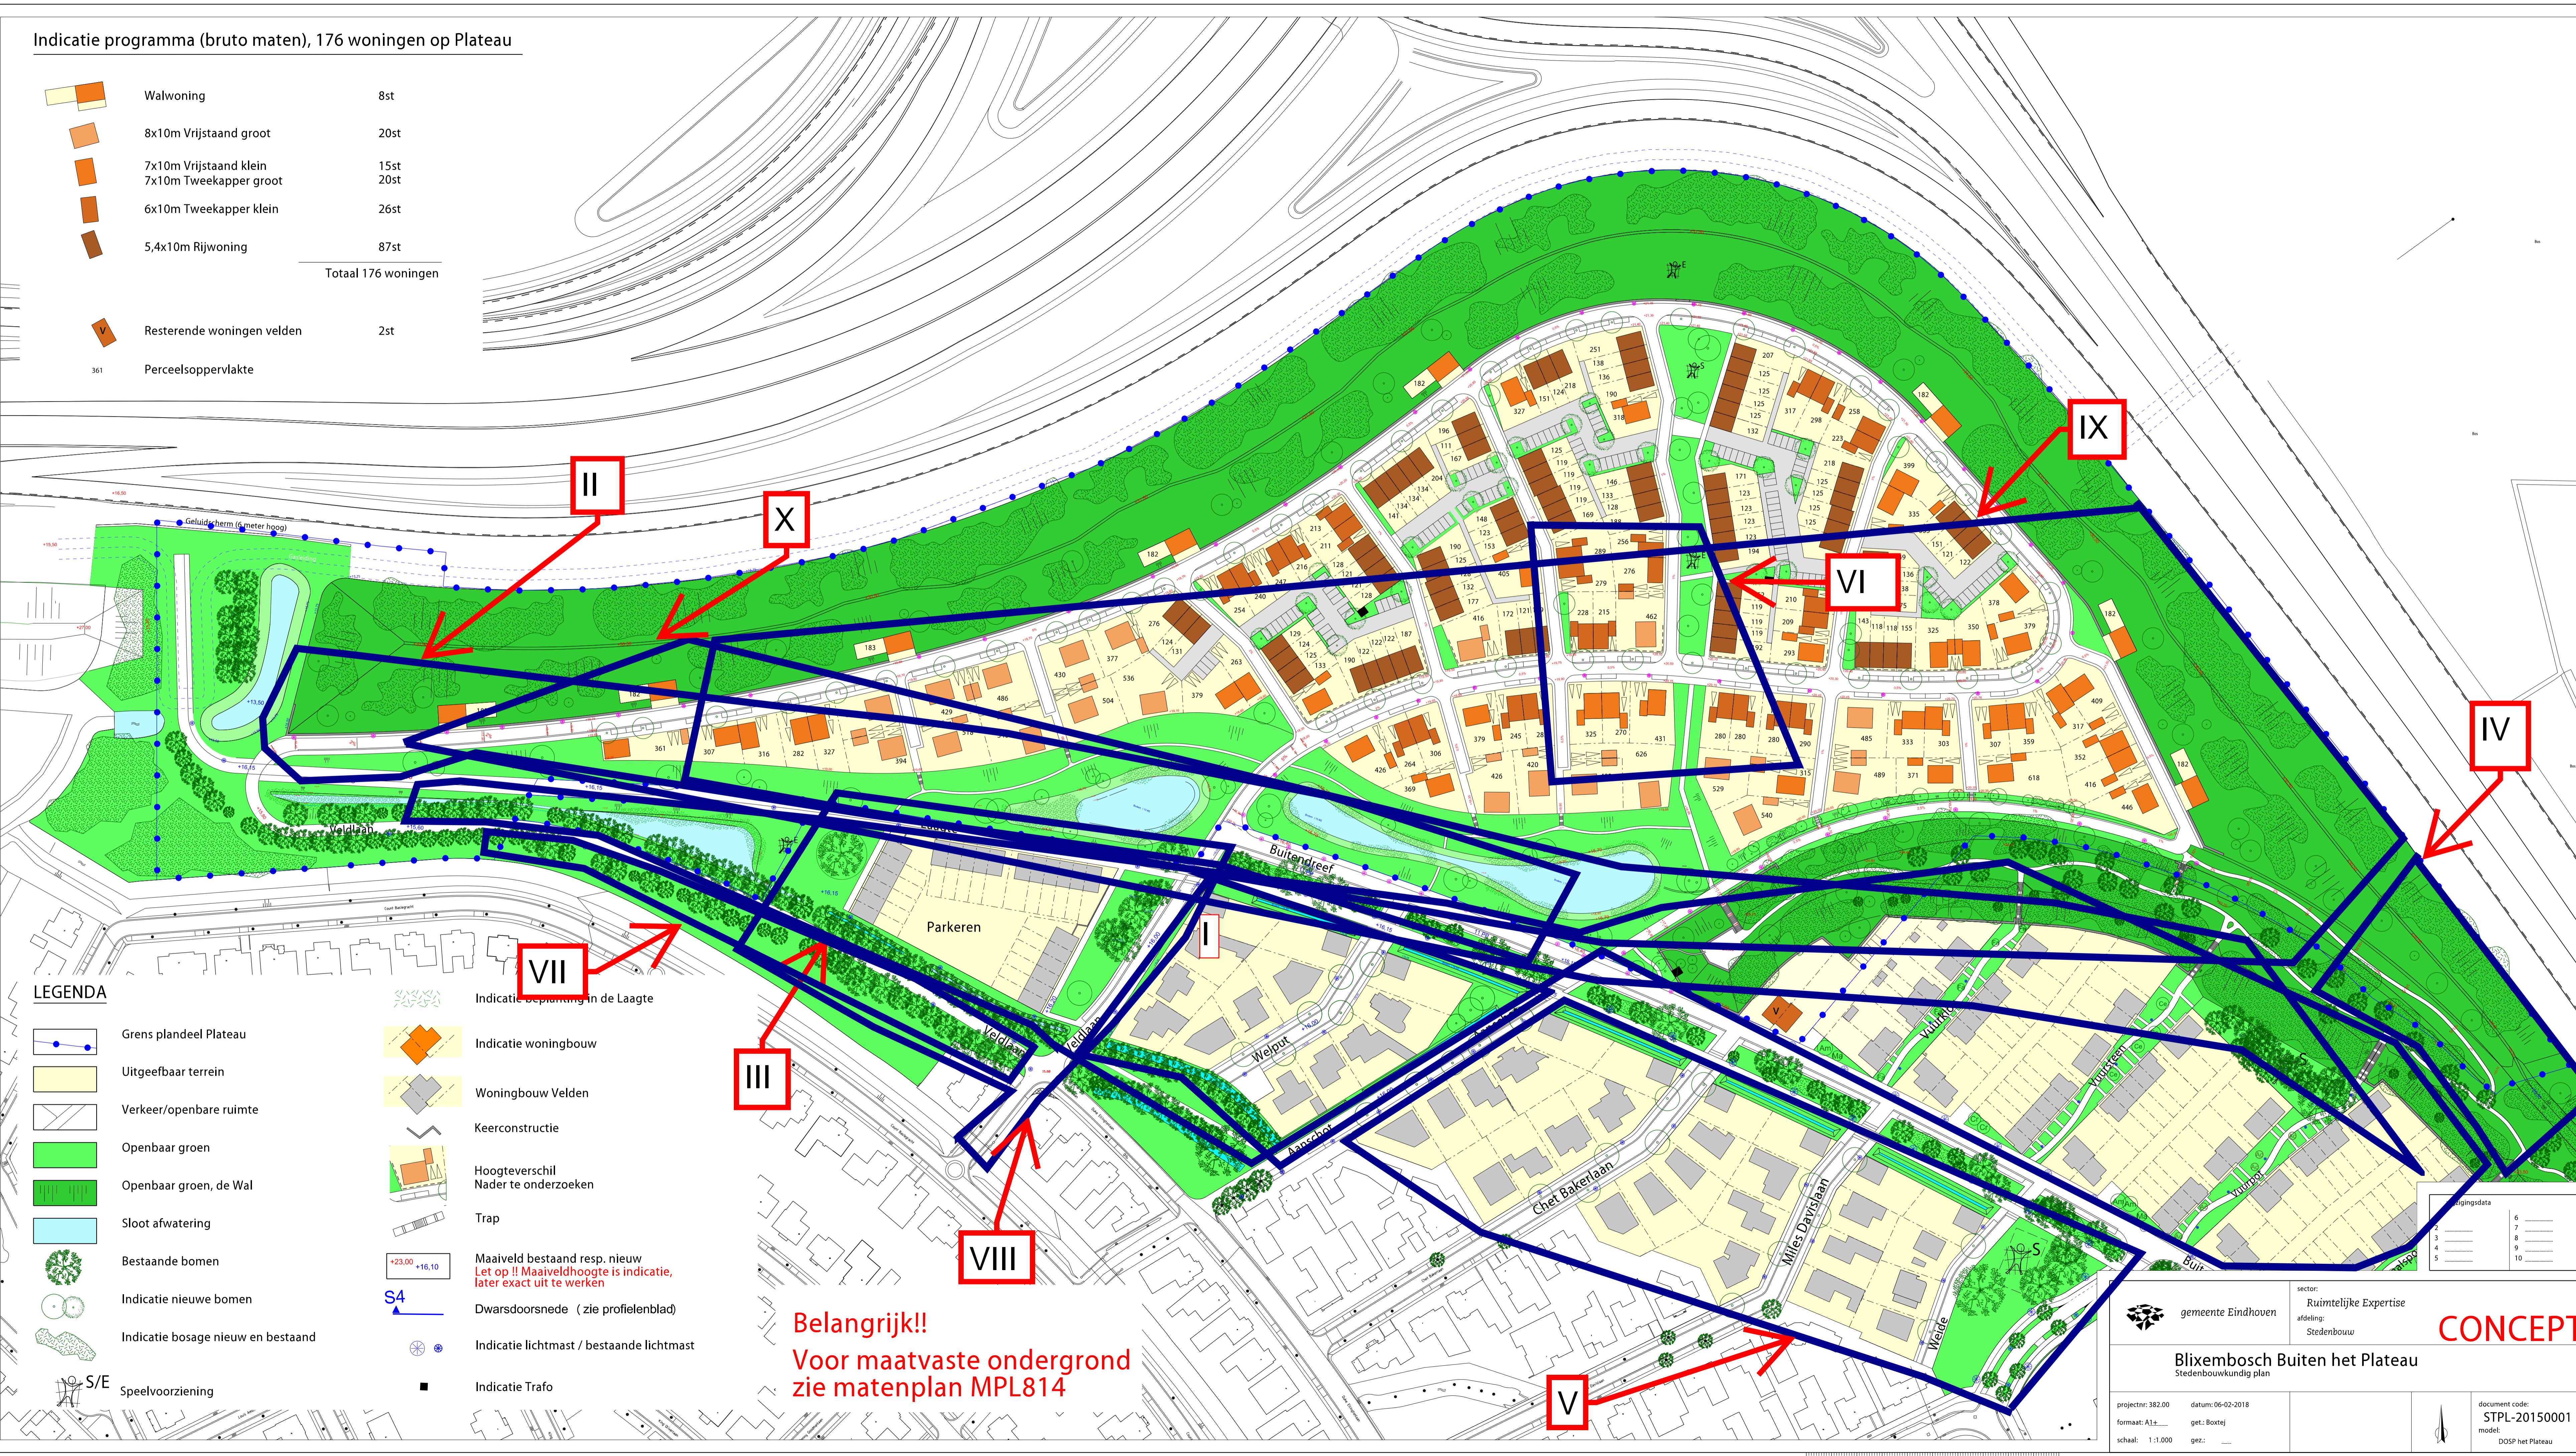

LEGENDA

	Grens plandeel Plateau		Indicatie bepaling in de Laagte
	Uitgeefbaar terrein		Indicatie woningbouw
	Verkeer/openbare ruimte		Woningbouw Velden
	Openbaar groen		Keerconstructie
	Openbaar groen, de Wal		Hoogteverschil Nader te onderzoeken
	Sloot afwatering		Trap
	Bestaande bomen		Maaiveld bestaand resp. nieuw Let op !! Maaiveldhoogte is indicatie, later exact uit te werken
	Indicatie nieuwe bomen		Dwarsdoorsnede (zie profielenblad)
	Indicatie bosage nieuw en bestaand		Indicatie lichtmast / bestaande lichtmast
	Speelvoorziening		Indicatie Trafo

Belangrijk!!
Voor maatvaste ondergrond
zie matenplan MPL814

gemeente Eindhoven		sector: Ruimtelijke Expertise afdeling: Stedenbouw	CONCEPT
Blixembosch Buiten het Plateau Stedenbouwkundig plan			
projectnr: 382.00 formaat: A1+ schaal: 1:1.000	datum: 06-02-2018 get.: Boxje gez.:	document code: STPL-20150001 model: DOSP het Plateau	