


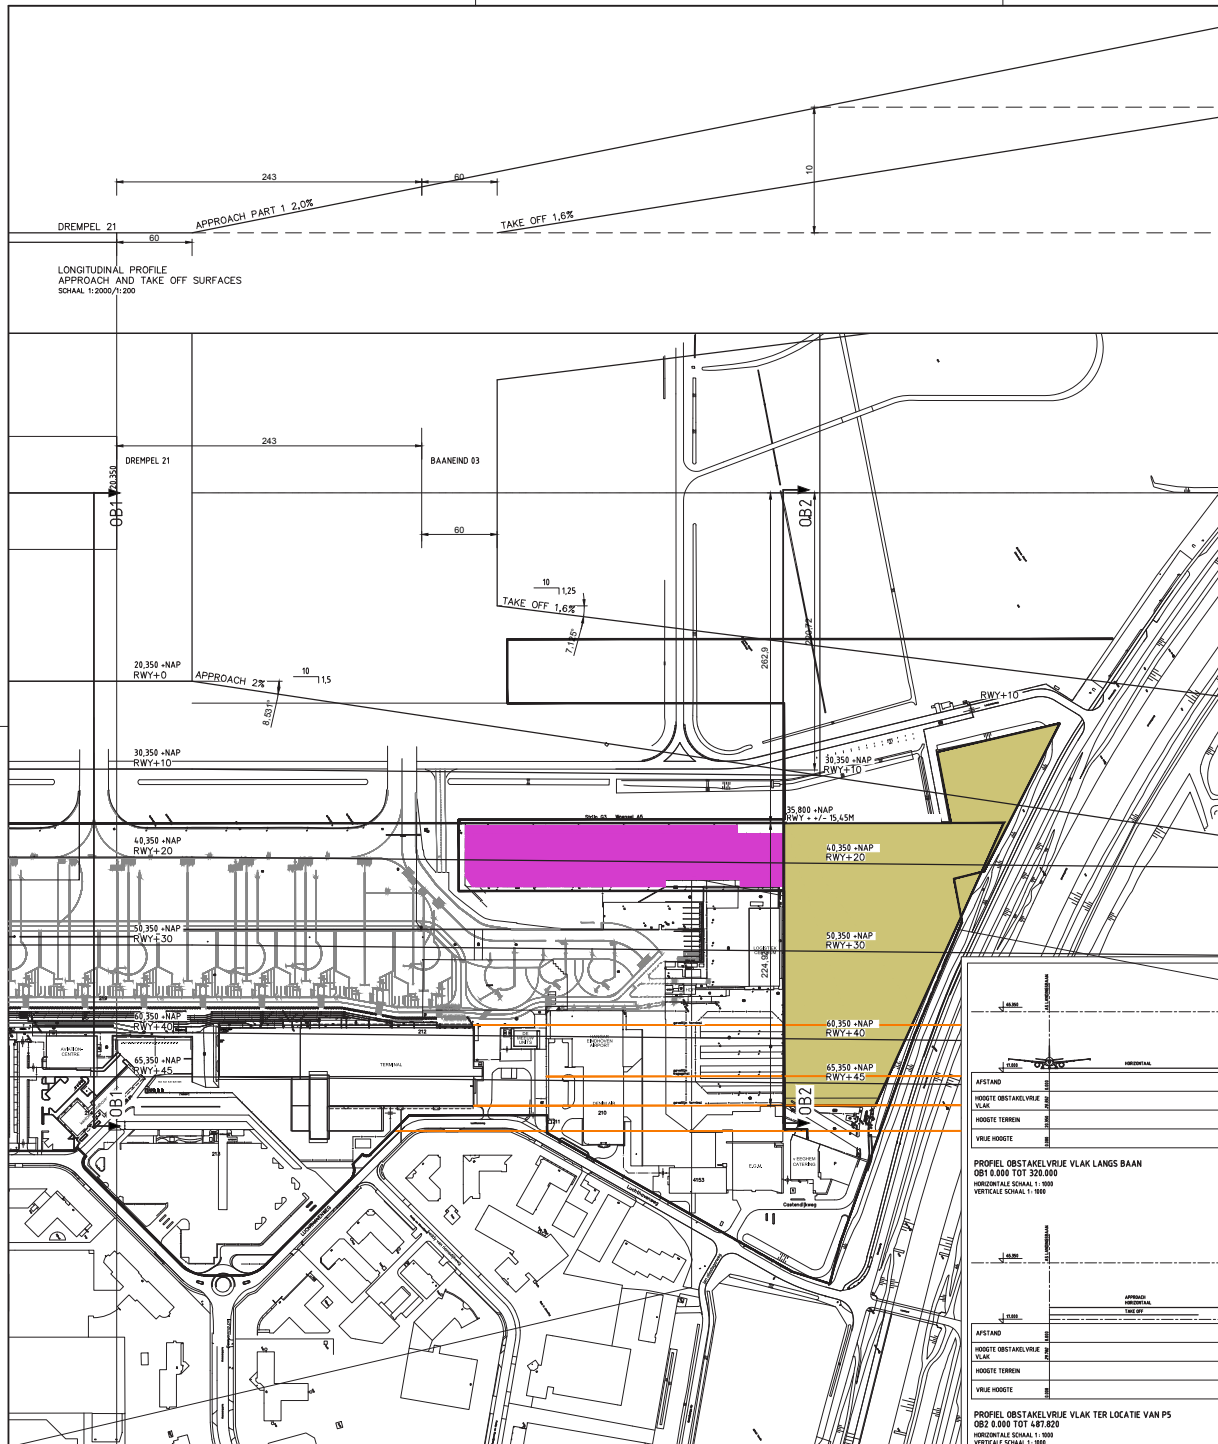

LEGENDA:

OPMERKINGEN:

- MATEN IN METERS
- GETOONDE HOOGTELINIEN OLS INDICATIEF. EXACTE LOCATIE RWY THRESHOLD ONBEKEND
- THRESHOLD HOOGTE INDICATIEF CONFORM
- AP 15 +/- 29,4m +NAP, AHN2 15 +/- 20,35m +NAP
- BEGRENZING P5 IS INDICATIEF. VERKREGEN INFORMATIE IS NIET OP BASIS VAN RIJKSREKENINGSSTELSEL
- GETOONDE BOUWVLAKKEN PARKEERGARAGE INDICATIEF

REV.	OMSCHRIJVING	DATUM
E		
D		
C		
B		
A		

EindhovenAirport

EINDHOVEN AIRPORT N.V.
LUUTHAVENWEG 25, 5657 EA EINDHOVEN

NACO

NETHERLANDS AIRPORT CONSULTANTS B.V.
ANNA VAN SAKENLAAN 10, 2020 HT 'S-GRAVENHAGE
POSTBUS 93068, 2000 AB 'S-GRAVENHAGE
TEL.: +31 70 344 63 00 - FAX: +31 70 324 53 02
E-mail: naco@naco.nl

FASE:	OLS STUDIE
PROJECT:	EINDHOVEN AIRPORT
TITEL:	OBSTACLE LIMITATION SURFACE HOOGTE LAYOUT BLAD 1 VAN 1

TEKENING NUMMER:	C001	DATUM:	07-03-2018	REV.:	
GETEK:	AR	NACO PROJ No.:	NAK250-100	SCHAAL:	1:2000
GECONT:	JP			FORMAAT:	A1
GOEDGEK:	MSch				

DOCUMENTNAAM: EHEH-OLS-C001_BOVENA