



VERKLARING

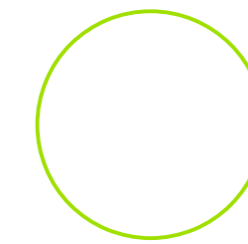

kroonprojectie

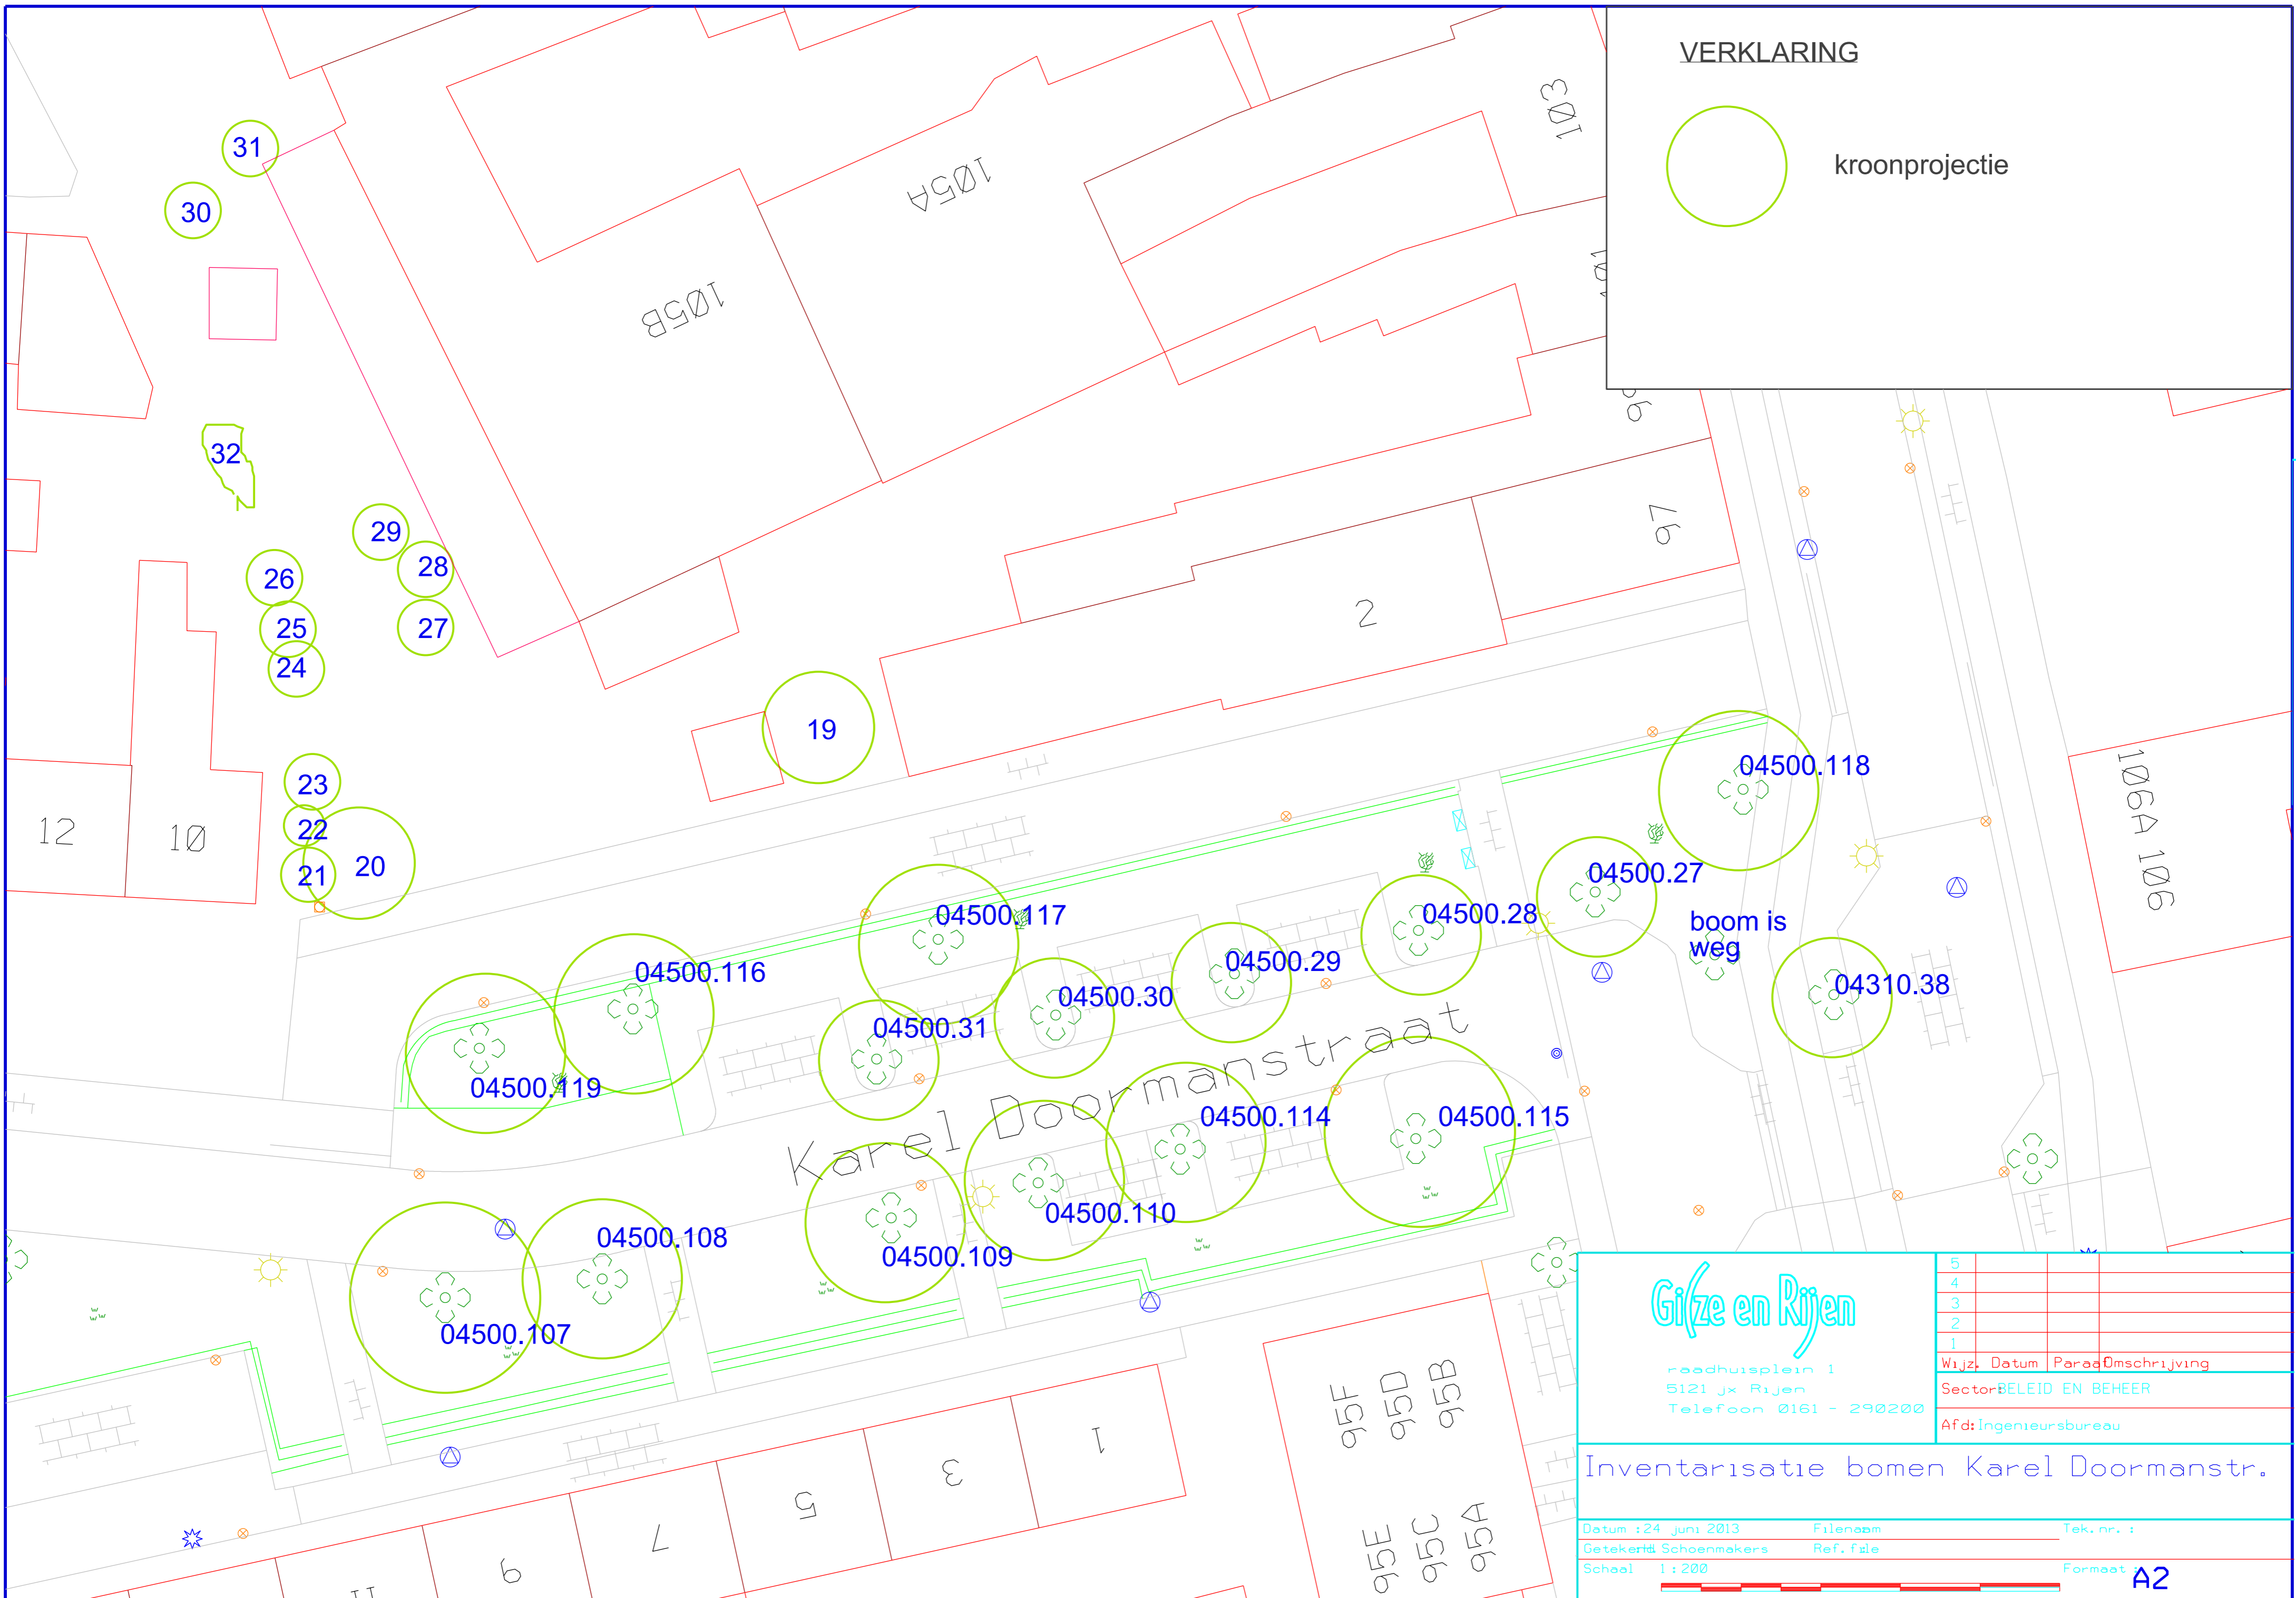

GiZe en Rijen
 raadhuysplein 1
 5121 jx Rijen
 Telefoon 0161 - 290200

5			
4			
3			
2			
1			
	Wijz.	Datum	Paraafomschrijving
			SectorBELEID EN BEHEER
			Afd:Ingenieursbureau

Inventarisatie bomen Karel Doormanstr.

Datum : 24 juni 2013	Bestandnaam	Tek. nr. :
Getekend: Schoenmakers	Ref. file	
Schaal: 1:200		Formaat: A2

Schema beoordeling bomen Karel Doornmanstraat

opname: 24 juni 2013, geactualiseerd 16 juli 2015

H. Schoenmakers/Nicole van der Steen

nr	Boomsort	stamdoors n. In cm	Kroon In m.	A	B	C	D	E	Bijzonderheden
04500.115	Quercus robur	40cm	8	Intensief	Laanboom	>50%	vold	Vold	Delaminatie scheur in de stam. Bij aanleg parkeerplaatsen moet bekeken worden of dit mogelijk is.
04500.114	Quercus robur	40/45	8	Intensief	Laanboom	>50%	vold	Vold	Bij aanleg parkeerplaatsen moet bekeken worden of dit mogelijk is.
04500.110	Quercus robur	45/50	8	Intensief	Laanboom	>50%	vold	Vold	Dood hout. Bij aanleg parkeerplaatsen moet bekeken worden of dit mogelijk is.
04500.109	Quercus robur	50	10	Intensief	Laanboom	>50%	vold	Vold	Bij aanleg parkeerplaatsen moet bekeken worden of dit mogelijk is.
04500.108	Quercus robur	45	8	Intensief	Laanboom	>50%	vold	Vold	Delaminatie scheur in de stam. Bij aanleg parkeerplaatsen moet bekeken worden of dit mogelijk is.
04500.107	Quercus robur	45	8	Intensief	Laanboom	>50%	vold	Vold	Staat wat slechter in het blad. Bij aanleg parkeerplaatsen moet bekeken worden of dit mogelijk is.
04500.116	Alnus glut. 'Laciniata	45/50	7	Intensief	Laanboom	>50%	vold	Vold	Bij aanleg parkeerplaatsen moet bekeken worden of dit mogelijk is.
04500.119	Alnus glutinosa	45/50	7	Intensief	Laanboom	>50%	vold	Vold	Grote snoeiwonden
04500.117	Alnus glut. 'Laciniata	35/40	7	Intensief	Laanboom	>50%	vold	Vold	
04500.31	Quercus francetii	25	4	Intensief	Laanboom	< 50%	vold	Matig	Groeit in de kroon van boom 109 kan daarom kan deze gemist worden. Delaminatie scheur in de stam. Processie rupsen
04500.30	Quercus francetii	27	4	Intensief	Laanboom	< 50%	vold	Matig	Groeit in de kroon van boom 110 en 114 kan daarom kan deze gemist worden. Delaminatie scheur in de stam.

nr	Boomsoort	stamdoors n. In cm	Kroon In m.	A	B	C	D	E	Bijzonderheden
04500.29	Quercus francetii	28	4	Intensief	Laanboom	< 50%	vold	Matig	Groeit in de kroon van boom 110 en 114 kan daarom kan deze gemist worden. Delaminatie scheur in de stam.
04500.28	Quercus francetii	29	4	Intensief	Laanboom	< 50%	vold	Matig	Boom heeft wat meer ruimte dan 31, 30 en 29.
04500.27	Quercus francetii	35	4	Intensief	Laanboom	< 50%	vold	Matig	Boom heeft wat meer ruimte dan 31, 30 en 29.
04500.118	Alnus glut. 'Laciniata	35/40	7	Intensief	Laanboom	>50%	vold	Vold	Dood hout in de kroon
04310.38	T. Tom. Brabant	25	4	Intensief	Laanboom	< 50%	vold	Vold	Hoort bij laan Julianastraat
19	Quercus robur	37	4	Intensief	Solitair	< 50%	Slecht	Vold	
20	Pinus	46	6	Intensief	Groep	>75%	Vold	Vold	Klachten burens Karel Doormanstr. 10. Er zal bekeken moeten worden of de bomen goed genoeg zijn om te handhaven op deze locatie.
21	Pinus	30	4	Intensief	Groep	>75%	Vold	Vold	Klachten burens Karel Doormanstr. 10. Er zal bekeken moeten worden of de bomen goed genoeg zijn om te handhaven op deze locatie.
22	Pinus	28	3	Intensief	Groep	>75%	Vold	Vold	Klachten burens Karel Doormanstr. 10. Bij aanleg parkeerplaatsen moet bekeken worden of dit mogelijk is.
23	Pinus	38	3	Intensief	Groep	>75%	Vold	Vold	Klachten burens Karel Doormanstr. 10. Bij aanleg parkeerplaatsen moet bekeken worden of dit mogelijk is..
24	Picea	27	4	Extensief	Groep	>75%	Vold	Vold	Klachten burens Karel Doormanstr. 10
25	Picea	27	4	Extensief	Groep	>75%	Vold	Vold	Klachten burens Karel Doormanstr. 10
26	Picea	34	4	Extensief	Groep	>75%	Vold	Vold	Klachten burens Karel Doormanstr. 10

nr	Boomsort	stamdoors n. In cm	Kroon In m.	A	B	C	D	E	Bijzonderheden
27	vogelkers	?						Dood	Dood
28	vogelkers	?						Dood	Dood
29	vogelkers	?						Dood	Dood
30	Juglan nigra	?	2			< 50%	matig	Vold	
31	Quercus robur	?	2			< 50%	matig	Vold	
32	Picea omorika (groep)	?				< 50%	matig	Vold	

A: standplaatsfactor: zeer extensief, extensief, intensief, zeer intensief

B: plantwijzefactor: beplantingsvak, groep, straatbomen/laanbomen, solitair

C: afschrijvingsfactor: eindfase, 2^e helft volwasfase, t/m 1^e helft volwasfase (te noemen > 75%, 50%, < 75%)

D: onderhoudsindicatie: zeer slecht, slecht, voldoende, goed, intensief

E: conditie/levensverwachtingsfactor: zeer slecht tot dood, slecht, matig, voldoende, goed, optimaal