


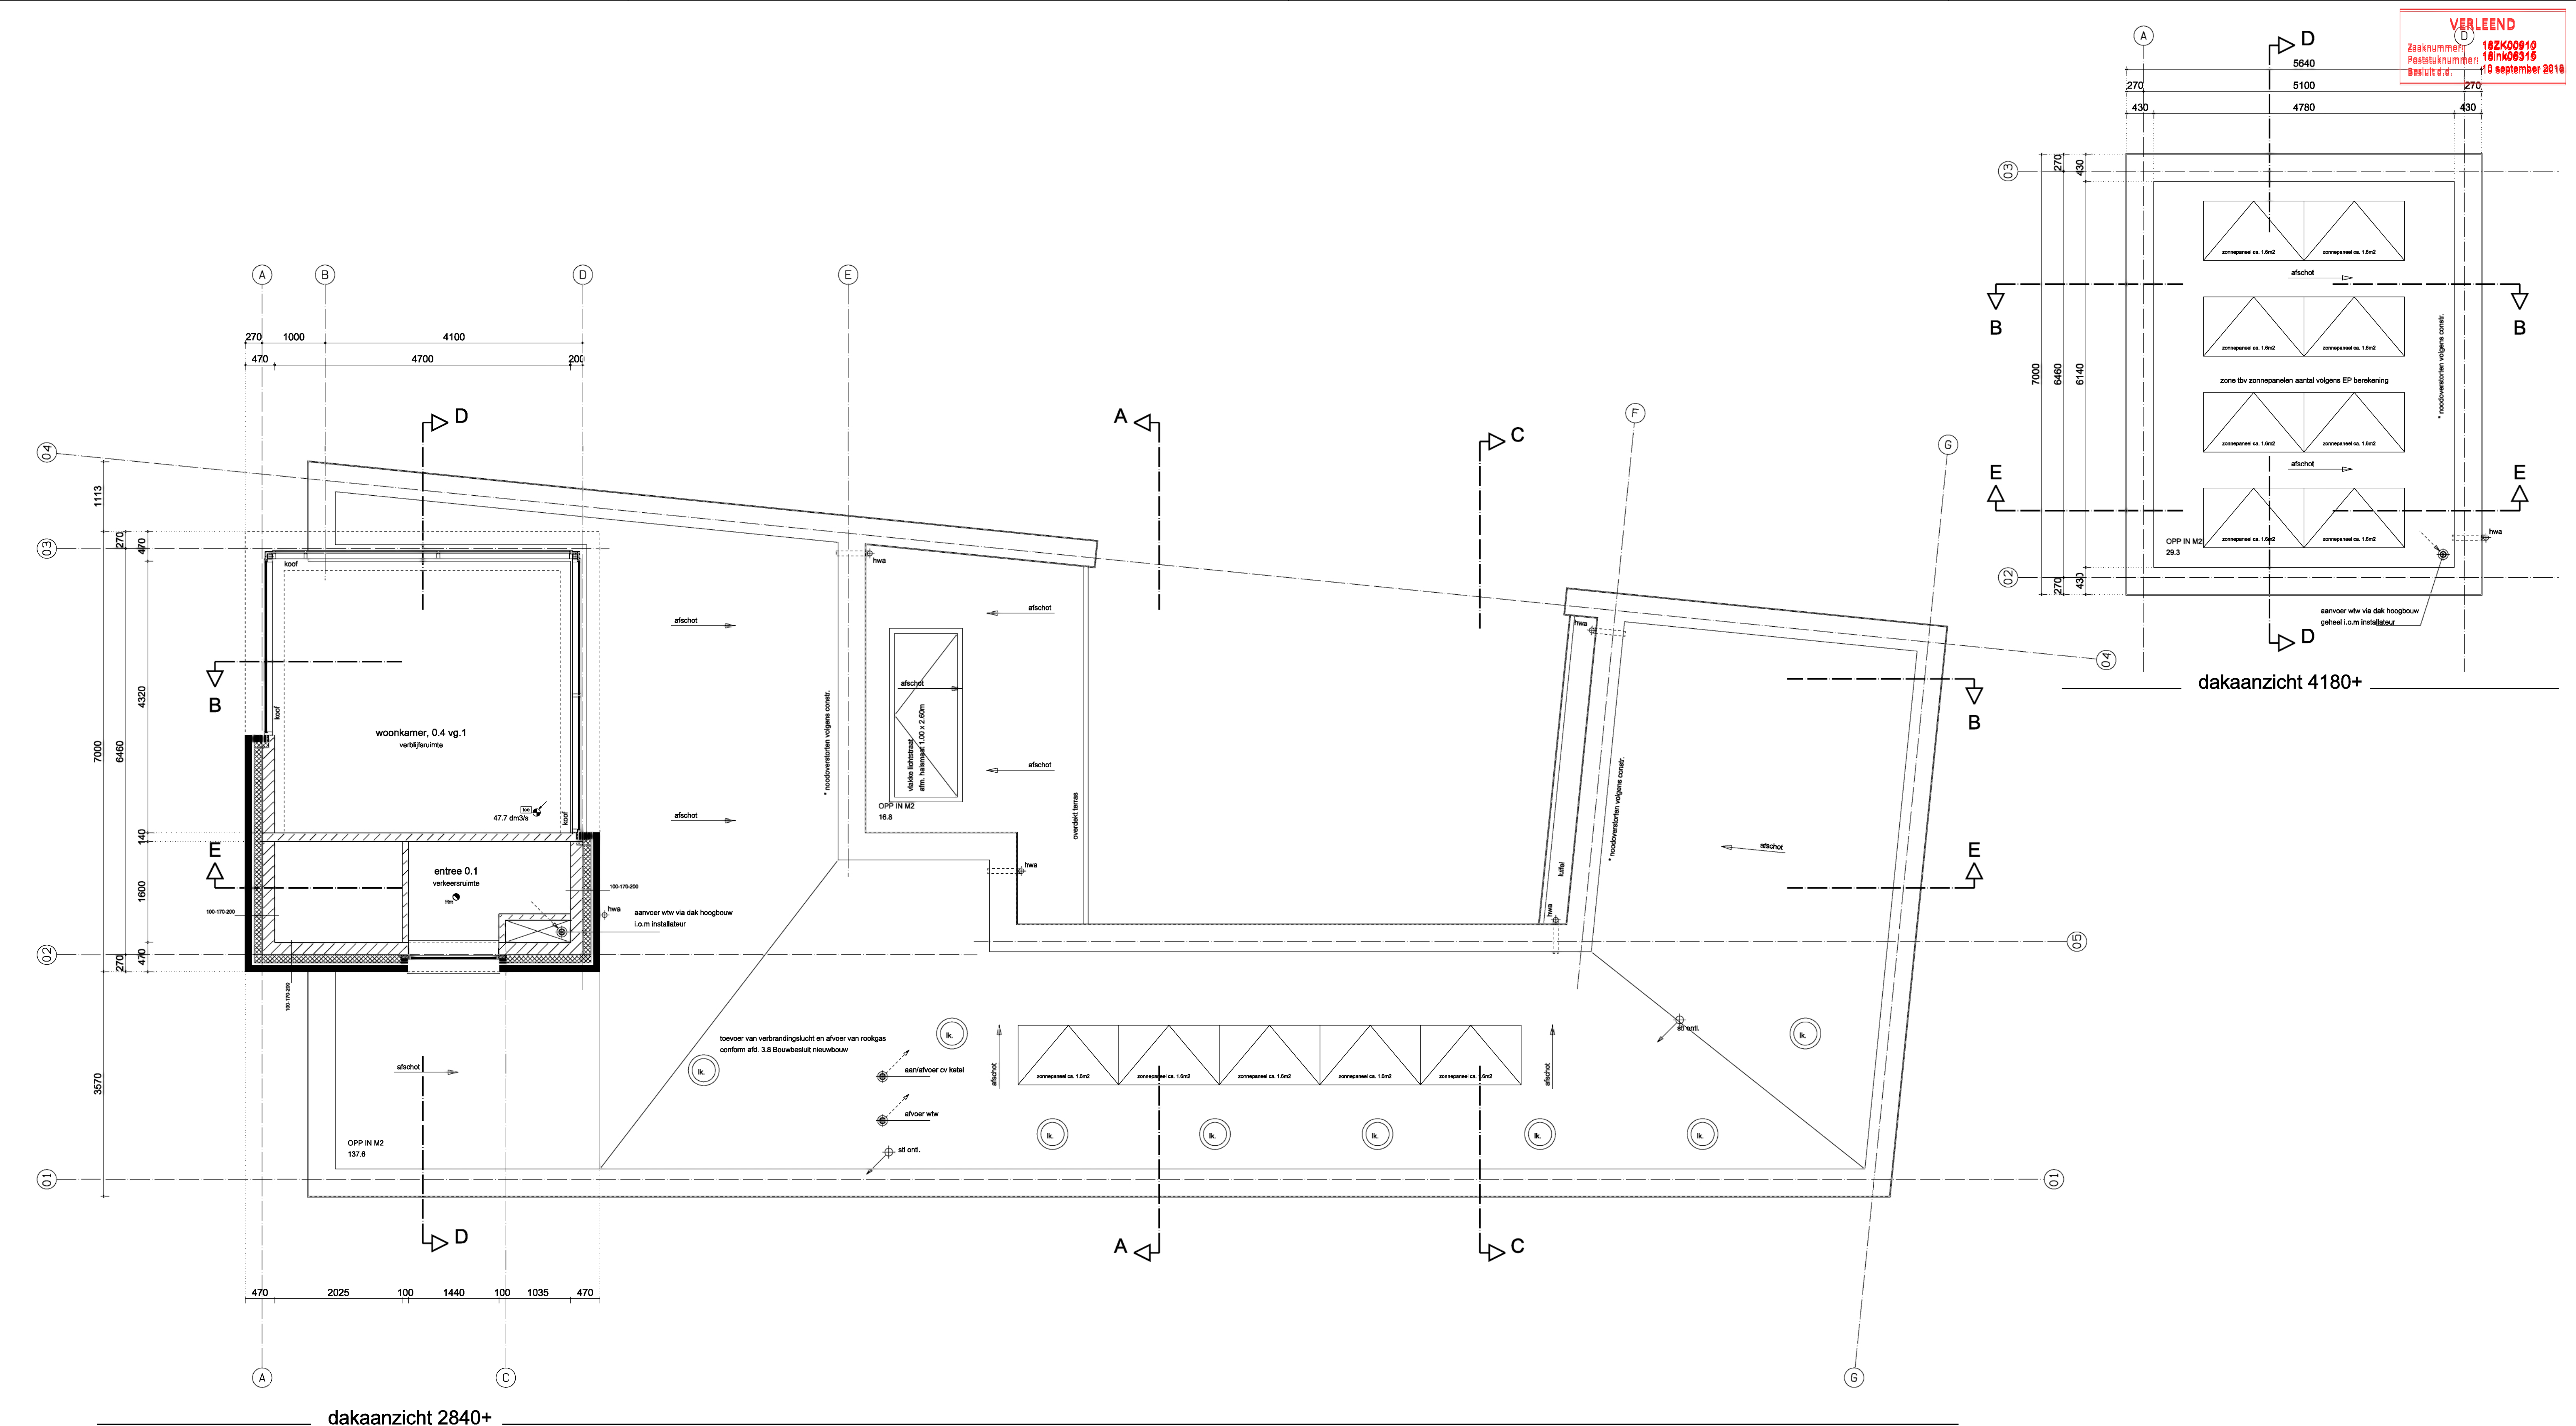

Renvooi Bouwkundig		Renvooi Algemeen	
Materialen - Geveltien - binnenblad (dragend - dikte + druktekte vigs tekening en berekening constructeur) - Isolatie - Beton gewapend - Beton ongewapend - Beton prefab - Lichte scheidingwand metal stud -20 dB tussen verblifpunten - Stalen kozom afmeting volgens constructeur - brandwerend bekleden volgens bouwbesluit - Hoofdentree		Installaties. - m.k. Meterkast - mvu. Mechanische ventilatie unit - cvu. Verwarmingunit HR ketel - Mechanische ventilatie afvoer - Opstelplaats wasmachine - dr. Opstelplaats wasdroger Rc waarde. -begane grondvloer 3.5m2.k/w -buitengevels 4.5m2.k/w -plafond 6.0m2.k/w Zie bijbehorende principe detaillering deze zijn onderdeel van de tekeningen en moeten bij uitvoering geraadpleegd worden	
		Er dient te worden gebouwd overeenkomstig de voorschriften van het bouwbesluit 2012 laatste druk. Tekeningen zijn gebaseerd op de op dit moment beschikbare gegevens en dienen gecontroleerd te worden. Maat -/ en detailafwijkingen voorbehouden i.v.m. nadere uitwerking. - Pel : Bovenzijdige alwerkvloer begane grond. - Lagermaat (mm) : 620 afstemmen op definitieve steenkeuze - Heggemaat (mm) : volgens principe details - metselverband : wildverband - Gehele constructie volgens tekening en berekeningen constructeur. - Toegankelijkheidssector - hoogteverschil vloer ter plaatse van toegang toegankelijkheidssector en aansluitend terrein - Alle stalen latieren, balken en kolommen e.d. in buitenmuren, uit het zicht of in de buitenlucht thermisch verzinken conform NEN-EN-ISO 1461-99 - Alle constructieve aansluitingen onderling luchtdicht uitvoeren dmv CFK vrije afslchting en band. - Kozijnen, ramen uitvoeren in aluminium voorzien van koudbrug onderbreking - Kozijnen, ramen en deuren uitvoeren met sterddichting - Bij toepassing stekkozijnen de kozijnen 2 x conserveren, aan de binnenzijde van het spouwblad EPDM stroken toepassen. - Isolerende beglazing in alle kozijnen (HR++). U-waarde volgens EP berekening - alle binnen- en buitendeuren hebben een minimale netto dagmaat van 900mm tenzij anders vermeld - Brandwerende deuren hebben een minimale netto dagmaat van 880mm - Bektra en waterleiding conform NEN 1078 - 1010 - 1006 en overige geldende eisen en normen. - E + W installatie volgens opgave installateur. - Exacte maatvoering schachten volgens opgave installateur. - Gehele constructie volgens berekeningen en tekeningen constructeur. - Toegankelijkheidssector - hoogteverschil vloer ter plaatse van toegang toegankelijkheidssector en aansluitend terrein - Alle vloeren in toegankelijkheidssector 0.02m conform bouwbesluit afd. 4.2. - Weing vocht van binnen. - wateropname scheidingconstructies, toilet- en badruimte tot 1.20 m max 0.01 kg/ (m2 x s1/2), bij bad en douche tot 2.0m met min. lengte 3m, vanaf 1.20m max 0.2 kg/(m2 x s1/2) volgens NEN 2778 conform bouwbesluit afd 3.7. - Weing vocht van buiten. - in- en uwendige scheidingconstructies verblijfsgebied, toilet/nutrie, badruimte waterdicht volgens NEN 2778. Volumet luchtsroom scheidingconstructie verblijfsgebied toilet, badruimte en kruipruimte max 20 x 10 -6m3/(m2x) volgens bepalingen NEN 2690 conform bouwbesluit afd 3.6. - Bescherming tegen ratten en muizen. - openingen uwendige scheidingconstructie max breed 0.01m conform bouwbesluit afd. 3.17. - Inbraakwerendheid - deuren, ramen weestandklasse 2 volgens bepalingen NEN 5096 conform bouwbesluit afd. 2.25 - Bescherming tegen ratten en muizen. - openingen uwendige scheidingconstructie max breed 0.01m conform bouwbesluit afd. 3.17. - Inbraakwerendheid - deuren, ramen weestandklasse 2 volgens bepalingen NEN 5096 conform bouwbesluit afd. 2.25 - Gas, elektra en waterleiding conform NEN 1078 - 1010 - 1006 en overige geldende eisen en normen. - E + W installatie volgens opgave installateur. - Exacte maatvoering schachten volgens opgave installateur. - Riolerig - Alle rioalleidingen van p.v.c. met KOMO-keurmerk. - Leidingen in dakraandige uitvoering. - binnenleiding lijnverbinding, buitenleiding klasse 41 manchetverbinding. - De regenwaterafvoer aansluiten op de hoofdleiding dmv Syphons.	

ALLE MATEN IN HET WERK TE CONTROLEREN		
ARCHIVISUAL Bouwkundig ontwerp - teken en Presentatiebureau Versterstraat 9 5128 BT Gilze t: 0161 293395 e: info@archivisual.nl Project: Gemeente Gilze & Rijen Nieuwbouw vrijstaande woning Laagstraat (naast nr 94) Opdrachtgever: Dhr. & Mevr. Leenaars Laagstraat 94 5121 ZH Rijen Omschrijving: Dakaanzichten	werk 16-21	tekening TO-02
	schaal 1:50	resp. nr. gemeente: 17ZK05164
	fase Technisch ontwerp	datum 22-02-2018
	status	A
	formaat 594 x 840 mm (A1)	B
		C
		D
		E
		projectnr 2018-16-21170-01