VERGUNNINGVERLENING ABG
Zaaknummer: 16zk00034
Poststuknummer: 16int08323
Besluit d.d. 1 november 2016

28/05/2014

TEK.NR.: Z-528-01-KR-003

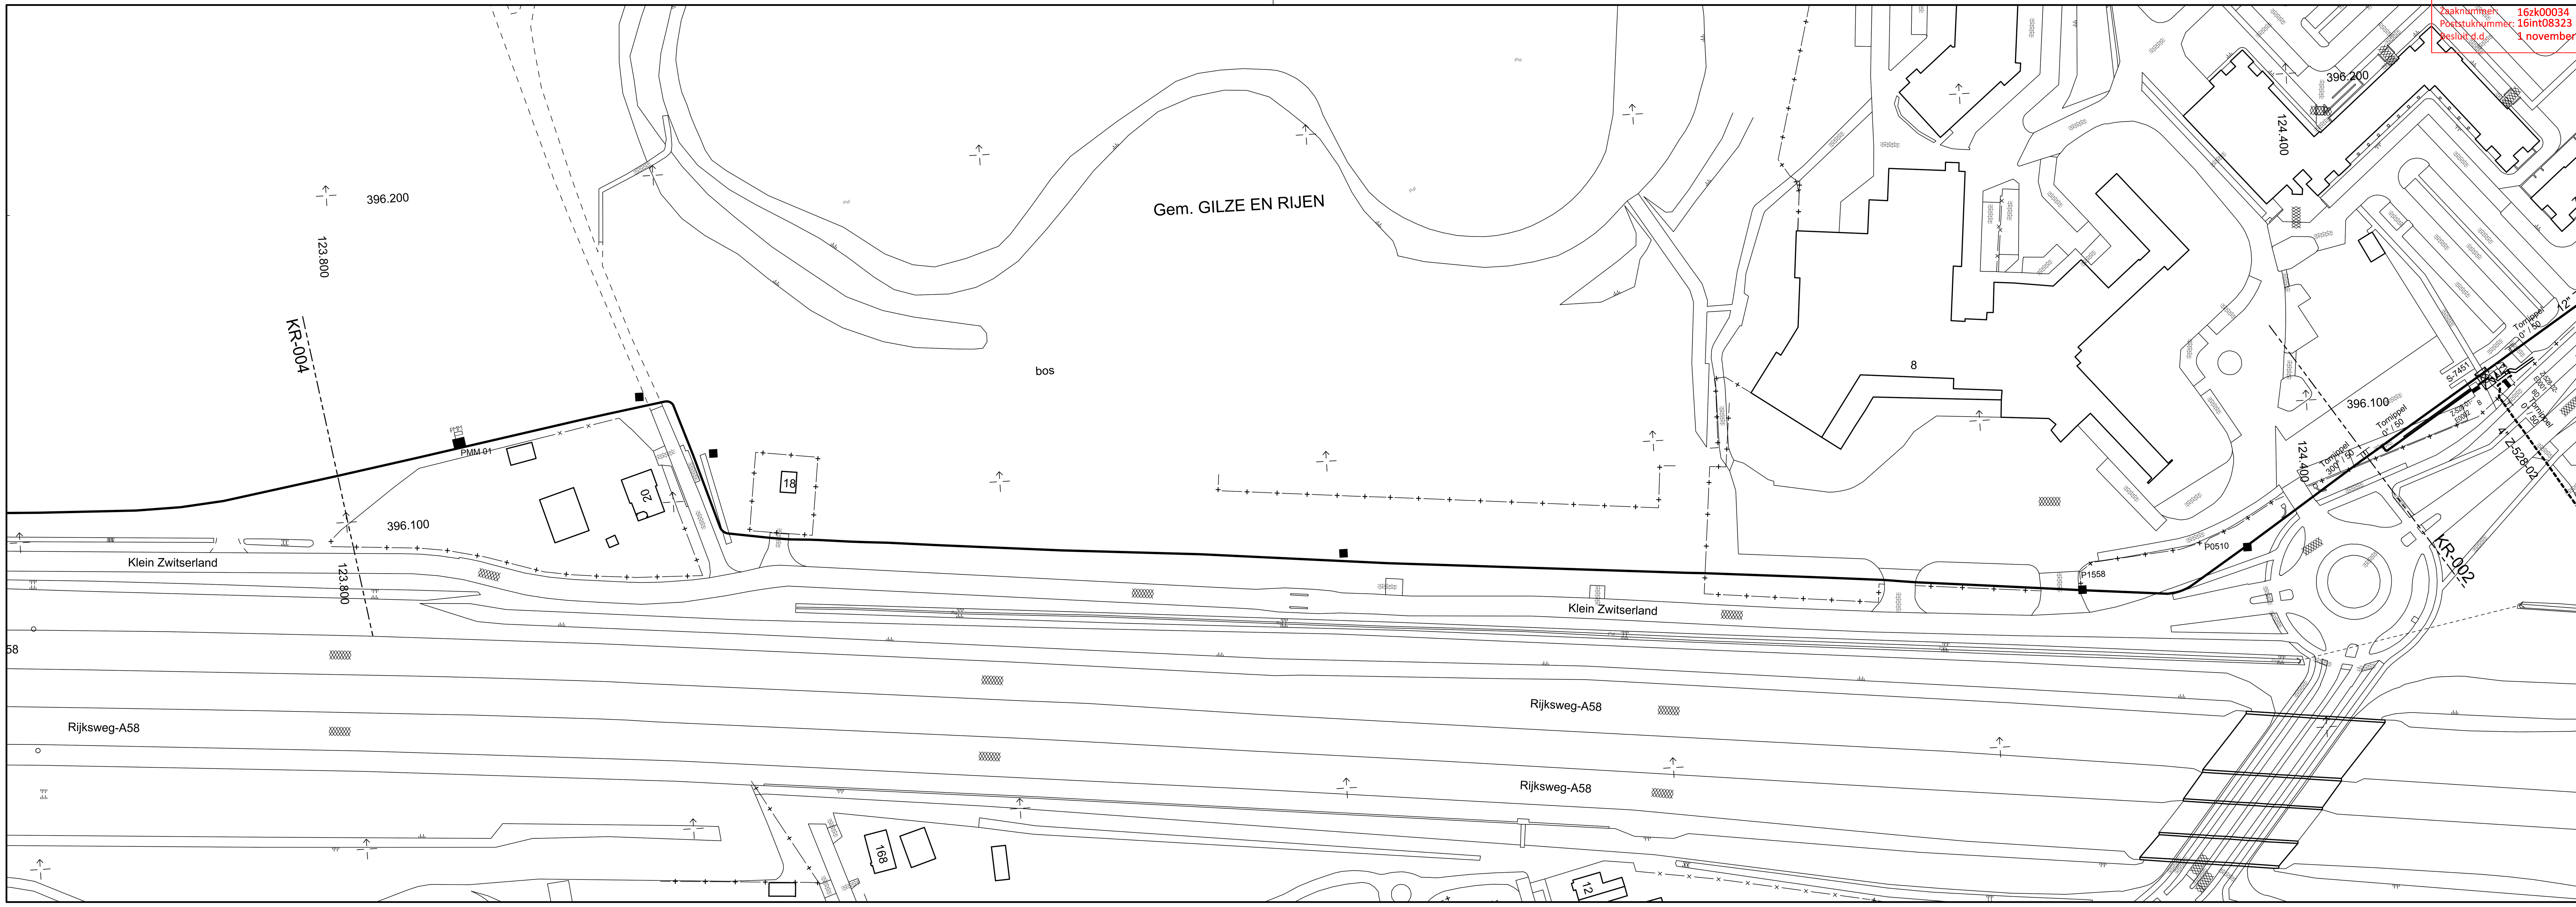

DETAILS

FAC.LIJN — TATW 09.0732

PIJPMATEN	12" x 7.14	12" x 7.14	12" x 7.14
BEKLEDING	Type a	Type a	Type a

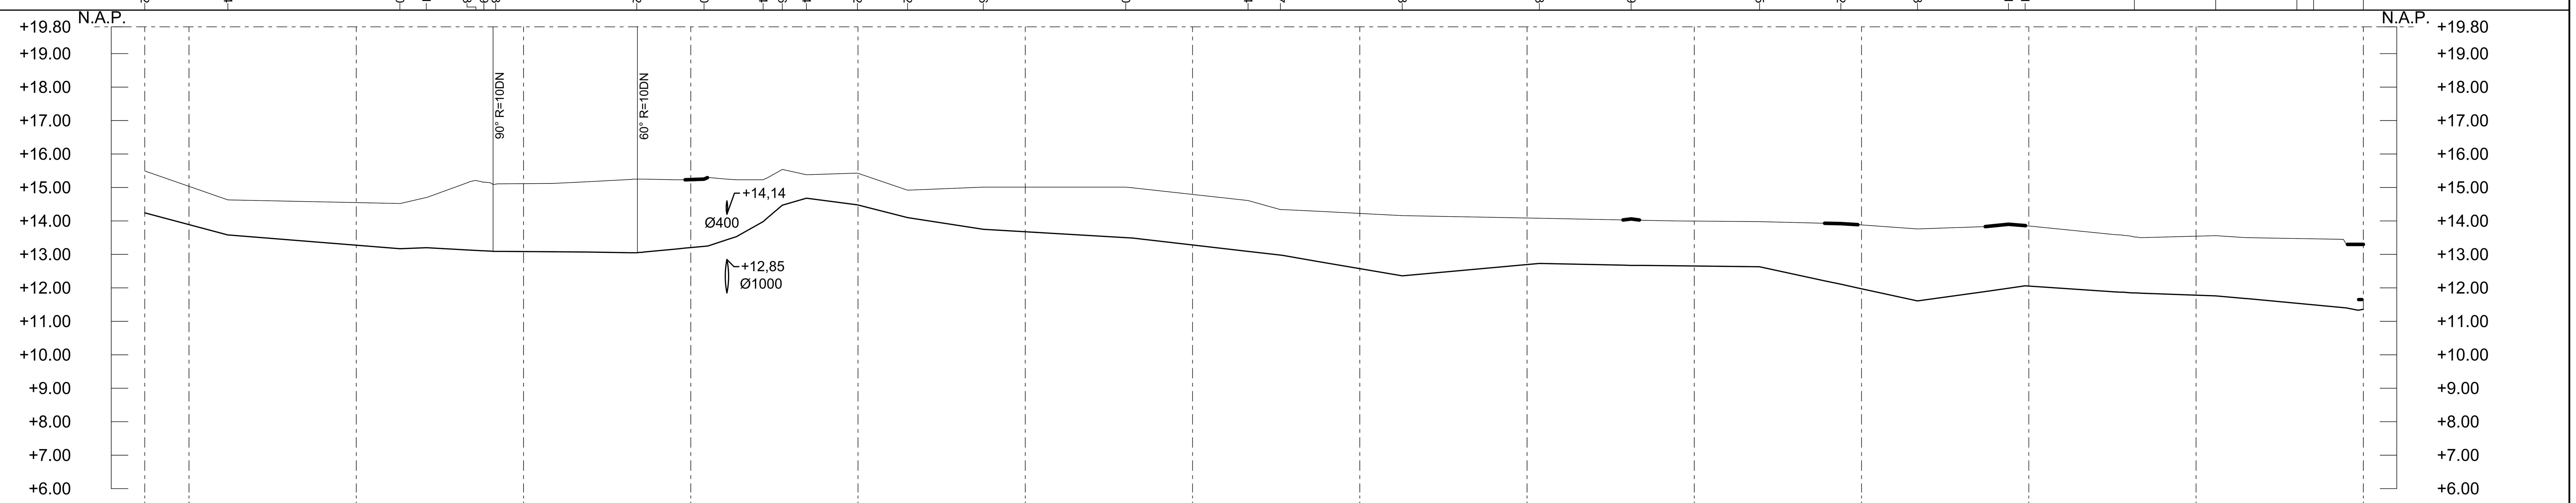

AFSTAND	N.A.P. MAAIVELD	N.A.P. B.V.K. LEIDING
663.2	+15.49	+14.24
638.4	+14.63	+13.58
587.0	+14.52	+13.17
579.1	+14.70	+13.20
564.3	+15.21	+13.12
561.9	+15.16	+13.11
558.3	+15.10	+13.09
516.2	+15.25	+13.05
496.0	+15.25	+13.24
478.4	+15.23	+13.98
472.6	+15.54	+14.47
465.4	+15.38	+14.68
450.2	+15.43	+14.48
435.2	+14.92	+14.10
412.6	+15.01	+13.75
370.0	+15.01	+13.50
333.4	+14.61	+13.09
323.7	+14.34	+12.98
287.3	+14.16	+12.36
246.3	+14.08	+12.73
218.9	+14.06	+12.67
180.5	+13.98	+12.63
156.2	+13.92	+12.11
133.3	+13.76	+11.61
106.1	+13.90	+11.99
101.1	+13.86	+12.06
68.4	+13.52	+11.85
44.1	+13.56	+11.76
19.9		
14.9		
0.0	+13.30	+11.36

BIJBEHORENDE TEKENINGEN

DETAIL	TEKENING TITEL	TEKENING NR
-	BEHEERKAART RECHTEN	Z-528-01-KG-003

MATERIAALSTAAT

STALEN PIJP						OVERIGE MATERIALEN			OVERIGE MATERIALEN		
LENGTE	DIAM.	W.D.	BEKL.	MAT.	MAT. CODE	AANT.	OMSCHRIJVING	MAT. CODE	AANT	OMSCHRIJVING	MAT. CODE
654.08	12"	7.14	Type a	5L GRADE B	H1207081	1	12" BOCHT 90° R=10DN WD=7....	d801380			
						1	12" BOCHT 60° R=10DN WD=7....	d801171			
						1	Aanb.nippel TOR DN50 - NPT...	1136809			

LEGENDA

- AANWIJSPAAL
- MEETPAAL
- SCHEMAPAAL
- VLIEGPAAL (KEGEL
- VLIEGPAAL (DAKJE
- DAMWAND
- ZINKERBORD

SITUATIE SCHAAL 1 : 1000

PROFIEL LENGTESCHAAL 1 : 1000
HOOGTESCHAAL 1 : 100

OLWB

ONTWERPDRUK: 40.0 BAR

VOORHEEN: Z-528-01-KR-02
-

TITEL
Beheerkaart Leidingen
M&R GILZE - BREDA (LOVENSE DIJK)
-

STATUS	GETEKEND DOOR	AFD.	PAR.		
ALS UITGEVOERD 1970	D MAINZ	OSG		© 1983 N.V.NEDERLANDSE GASUNIE	
	GECONTROLEERD DOOR: T Wchglaar	AFD.: OSG	PAR.	OMSCHRIJVING WIJZIGING: REVISIE A12 VERWERKT	GETEKEND BIJ: Gasunie
	VOORACCOORD: J W Rongen	AFD.: PW	PAR.	SCHAAL: ZIE SCHALEN; DATUM 1e UITGAVE: 1983-11-17	DATUM WIJZIGING: 2014-5-28

gasunie	CATEGORIE	VAKGEBIED	TEK. SOORT	B&O	FORMAAT	NUMMER	WIJZ. NR.
	L	2	91	Ja	A1	Z-528-01-KR-003	13
PROJECTNR.		SUBLOCATIE/GEBOUWCODE: - / -					