


BIJLAGE 5

Landschappelijk inpassingsplan

LANDSCHAPPELIJKE INPASSING FAMILIE MALLENS - GOIRLE

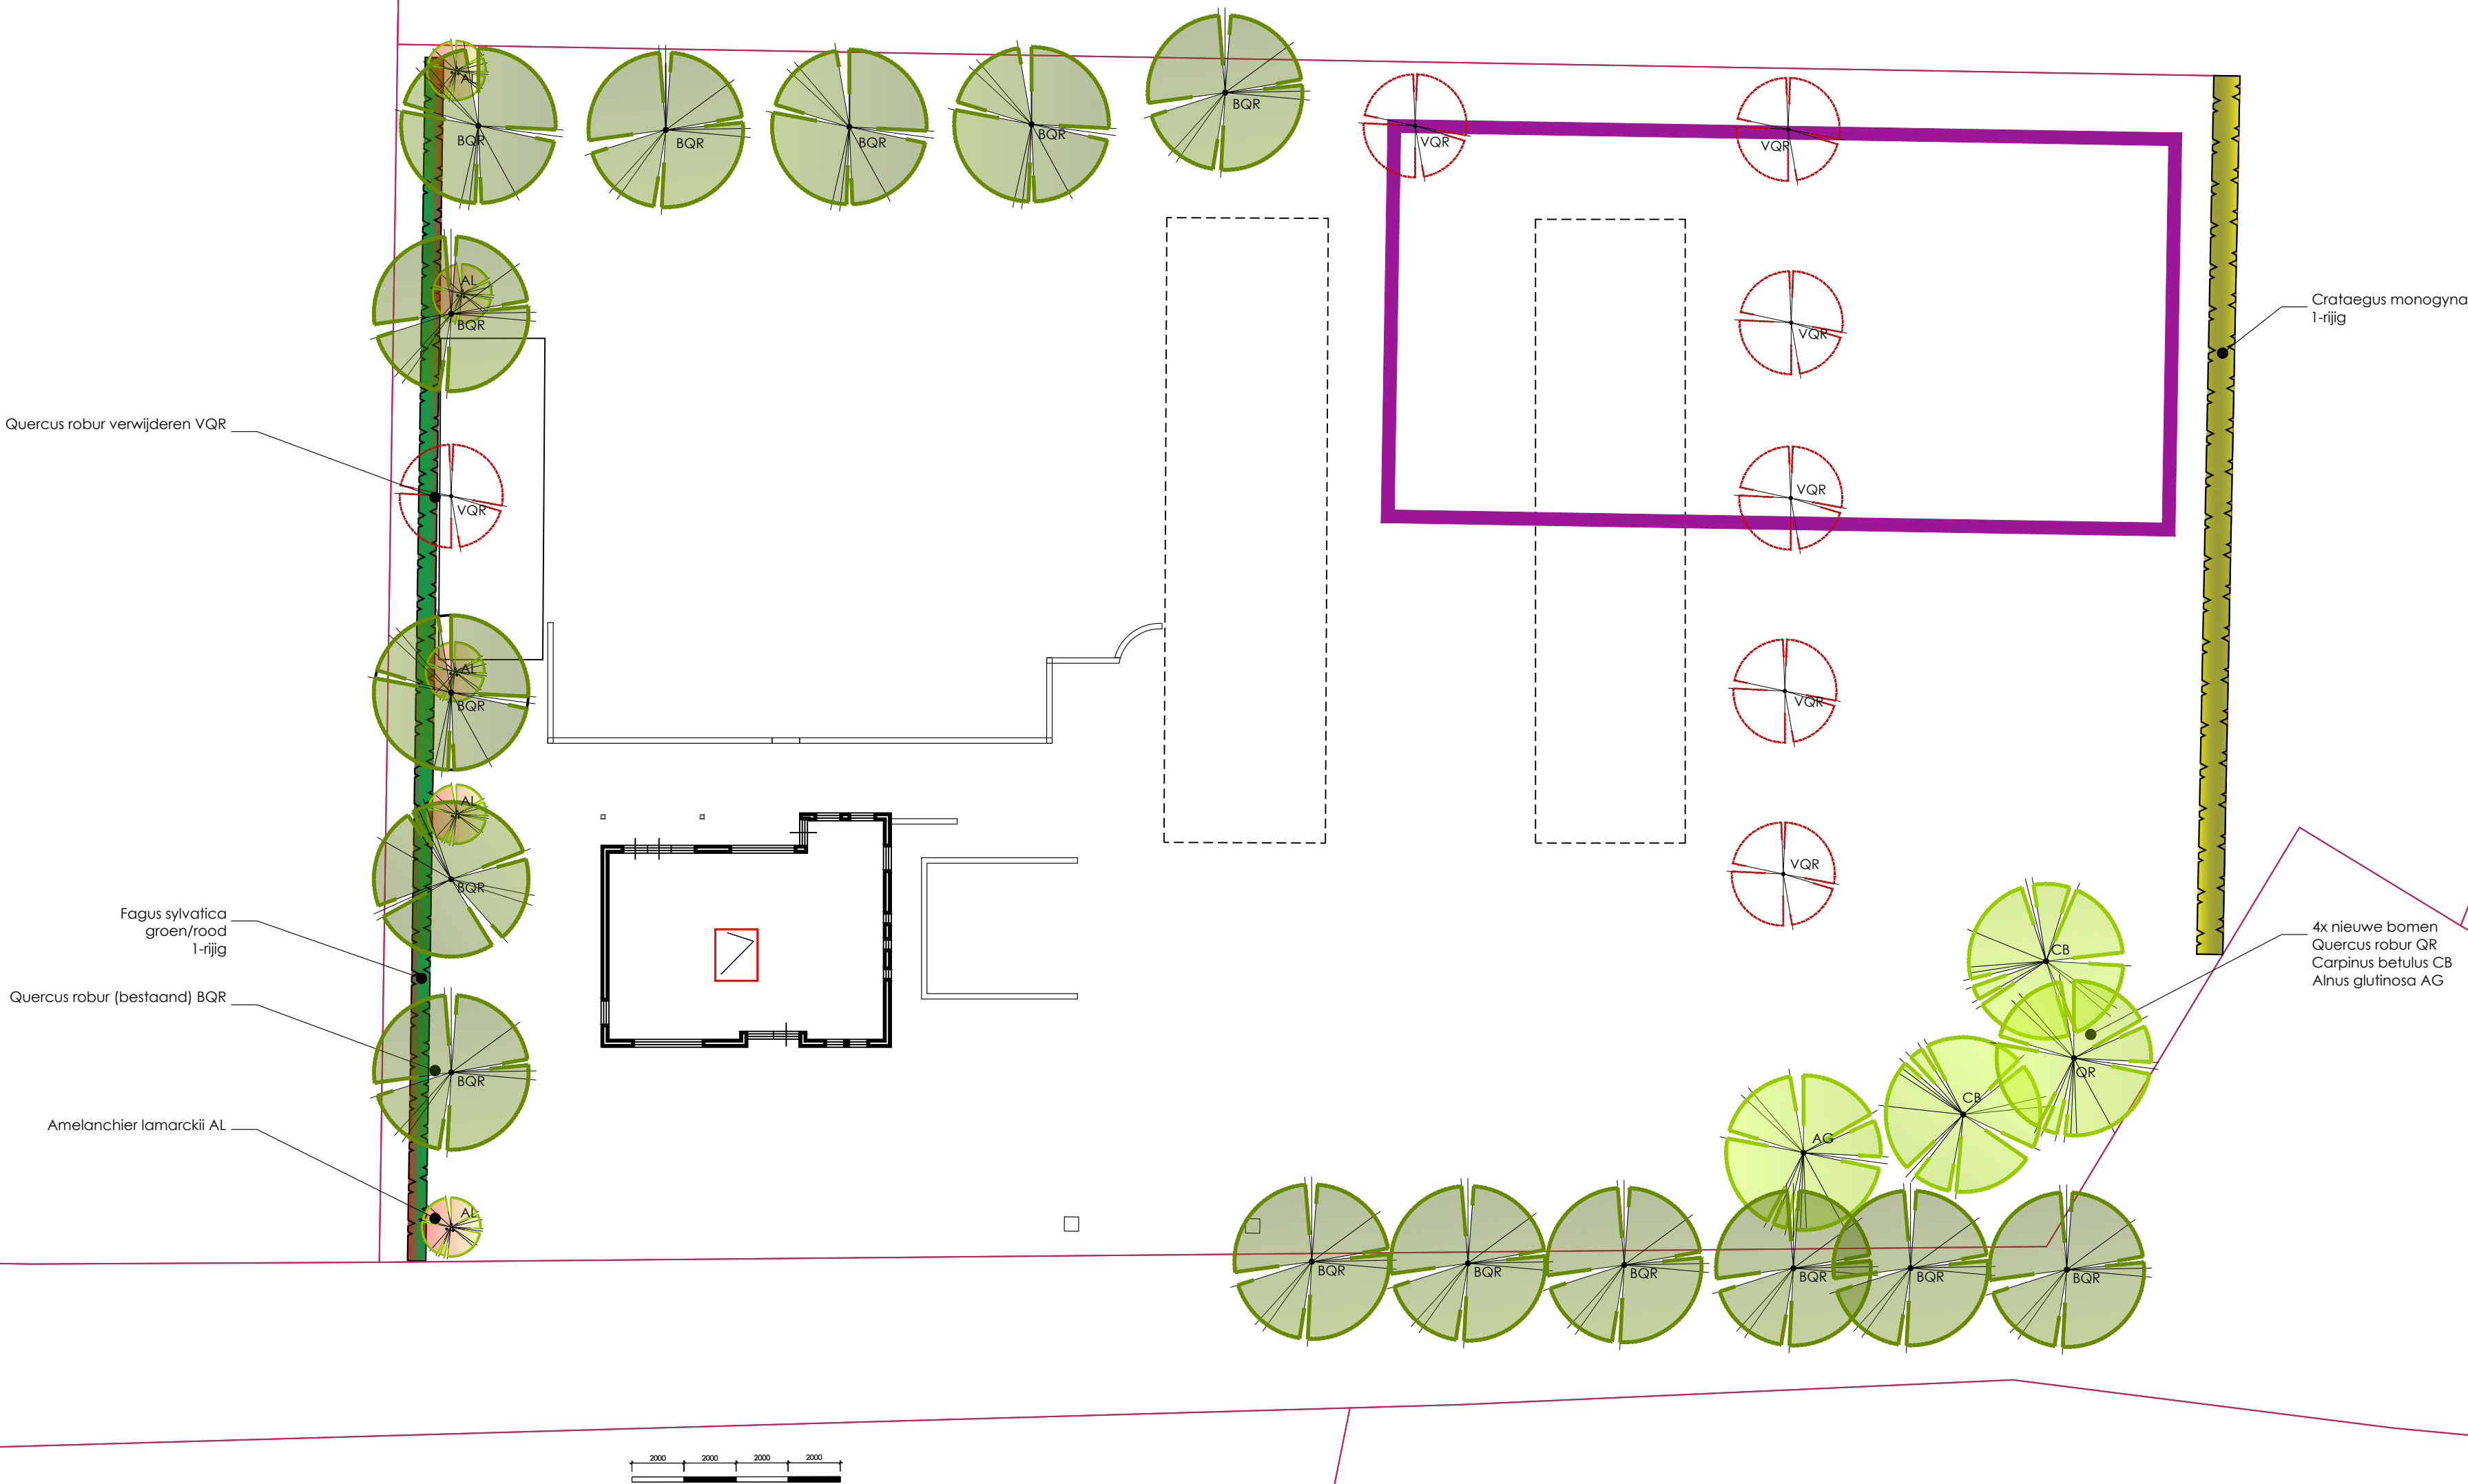

FLOWER EXPO CHINA - Beste internationale inzending landentuinen
DE TUIEN VAN APPELTERN - winnaar 'Dromend van Holland' & 'De tuin als straat'



Alle maten in het werk controleren, bij afwijkingen de opdrachtgever en/of de ontwerper op de hoogte stellen. Alle maten in mm. Referentiebeelden dienen enkel als impressie.

KLANTGEGEVENS				OPDRACHTGEGEVENS			
NAAM:	Familie Mallens	BETREFT:	Landschappelijke inpassing	PROJECTNR.:	17447		
ADRES:	Eerste Schoor 7	FASE:	Definitief ontwerp	DATUM:	10-9-2018		
PLAATS:	5051PR Goirle	SCHAAL:	1:100	GEWUJGD:	.		
TEL.:	.	PLANNR.:	1-1		.		
GSM:	.	GETEKEND:	Erik Lens		.		



Saal van Zwanenbergweg 11
5026 RM TILBURG (Nederland)
06-29078243
info@plan10.nl
www.plan10.nl

Witte weverspoort 18
2300 Turnhout (België)
0031-6-29078243
info@plan10.be
www.plan10.be

