


Functie	Binnenstad	Overige bebouwde kom	Buiten bebouwde kom	Eenheid	Opmerkingen
Wonen					
Woning duur	1,7	2,0	2,2	woning	aandeel bezoekers: 0,3 parkeerplaats
Woning midden	1,5	1,8	1,9	woning	aandeel bezoekers: 0,3 parkeerplaats
Woning goedkoop	1,3	1,5	1,7	woning	aandeel bezoekers: 0,3 parkeerplaats
Serviceflat / aanleunwoning	0,6	0,6	0,6	woning	aandeel bezoekers: 0,3 parkeerplaats
Kamerverhuur	0,6	0,6	0,6	kamer	aandeel bezoekers: 0,2 parkeerplaats zelfstandige woning met beperkte zorgvoorzieningen
Winkels en detailhandel					
Wijk-, buurt- en dorpscentra, supermarkt	4,5	4,5	4,5	100 m2 bvo	1 arbeidsplaats = 40 m2 bvo aandeel bezoekers: 85%
Bouwmarkt / tuincentrum / kringloopwinkel	n.v.t.	2,7	2,7	100 m2 bvo	
(Week)markt	0,27	0,27	0,27	1 m1 kraam	1 m1 marktkraam = 6 m2 bvo indien geen parkeren achter de kraam dan +1,0 parkeerplaats per standhouder aandeel bezoekers: 85%
Showroom (auto's, keukens, meubels, caravans)	1,2	1,4	1,8	100 m2 bvo	1 arbeidsplaats = 30-50 m2 bvo aandeel bezoekers: 35%
Grootschalige detailhandel	n.v.t.	8,5	8,5	100 m2 bvo	1 arbeidsplaats = 40 m2 bvo aandeel bezoekers: 85%
Bedrijfsverzamelgebouw	1,7	1,7	1,7	100 m2 bvo	1 arbeidsplaats = 25-25 m2 bvo aandeel bezoekers: 10%
Kantoren, dienstverlening en industrie					
(Commerciële) dienstverlening (met baliefunctie)	2,5	3,3	3,5	100 m2 bvo	aandeel bezoekers: 20%
Kantoren (zonder baliefunctie)	2,0	2,1	2,5	100 m2 bvo	1 arbeidsplaats = 25-35 m2 bvo aandeel bezoekers: 5%
Loods / opslag / transportbedrijf	0,6	0,7	0,9	100 m2 bvo	1 arbeidsplaats = 30-50 m2 bvo
Industrie / laboratorium / werkplaats	1,7	2,2	2,8	100 m2 bvo	1 arbeidsplaats = 25-25 m2 bvo
Sociale voorzieningen					
Museum / bibliotheek	0,7	0,9	1,2	100 m2 bvo	aandeel bezoekers: 95%
Bioscoop / theater / schouwburg	0,3	0,3	0,4	zitplaats	
Cultureel centrum / wijkgebouw	4,0	4,0	4,0	100 m2 bvo	aandeel bezoekers: 90%
Verenigingsgebouw					
Evenementenhal / beurs	7,0	8,0	11,0	100 m2 bvo	aandeel bezoekers: 99%
Overdekte speeltuin	12,0	12,0	12,0	100 m2 bvo	aandeel bezoekers: 90%
Volkstuin	0,3	0,3	0,3	perceel	
Religiegebouw	0,2	0,2	0,2	zitplaats	
Begraafplaats / crematorium	30,0	30,0	30,0	uitvaart	
Horeca					
Café / bar / discotheek / cafetaria	7,0	7,0	8,0	100 m2 bvo	aandeel bezoekers: 90%
Restaurant	12,0	12,0	16,0	100 m2 bvo	aandeel bezoekers: 80%
Hotel	1,5	1,5	1,5	kamer	
Zorgvoorzieningen					
Arts / maatschap / kruisgebouw / therapeut	2,0	2,0	2,0	behandelkamer	minimaal 3 parkeerplaatsen per praktijk
Apotheek	2,7	2,7	2,7	100 m2 bvo	
Verpleeg- / verzorgingstehuis	0,7	0,7	0,7	wooneenheid	inclusief personeel
Ziekenhuis	1,7	1,7	1,7	bed	
Sportvoorzieningen					
Jachthaven	0,7	n.v.t.	n.v.t.	ligplaats	
Sportthal / gymzaal	n.v.t.	2,5	3,0	100 m2 bvo	aandeel bezoekers: 95% gymlokaal met schoolfunctie: geen extra parkeervraag sportthal met wedstrijdfunctie: +0,1 - 0,2 parkeerplaats per bezoekersplaats
Sportvelden buiten	n.v.t.	27,0	27,0	10.000 m2 bvo	aandeel bezoekers: 95% exclusief kantine, kleedruimte, oefenveld(en) en toiletten
Sportschool / fitness / dans	4,0	4,0	5,0	100 m2 bvo	aandeel bezoekers: 95%
Squashbanen	2,0	2,0	2,0	baan	aandeel bezoekers: 90%
Tennisbanen	n.v.t.	3,0	3,0	baan	aandeel bezoekers: 90%
Golfbaan	n.v.t.	n.v.t.	8,0	hole	aandeel bezoekers: 95%
Bowlingbaan / biljartzaal	2,5	2,5	2,5	baan / tafel	aandeel bezoekers: 95%
Zwembad	10,0	11,0	12,0	100 m2 bassin	aandeel bezoekers: 90%
Manege	n.v.t.	n.v.t.	0,5	box	aandeel bezoekers: 90%
Onderwijs en dagverblijven					
Voortgezet onderwijs	1,0	1,0	1,0	lokaal	= 30 zitplaatsen
Avondonderwijs	1,0	1,0	1,0	student	
Basisonderwijs	1,0	1,0	1,0	lokaal	= 30 zitplaatsen (exclusief Kiss & Ride)
Creche / peuterspeelzaal / kinderdagverblijf	0,8	0,8	0,8	arbeidsplaats	maximaal gelijktijdig aanwezig aantal werknemers (exclusief Kiss & Ride)

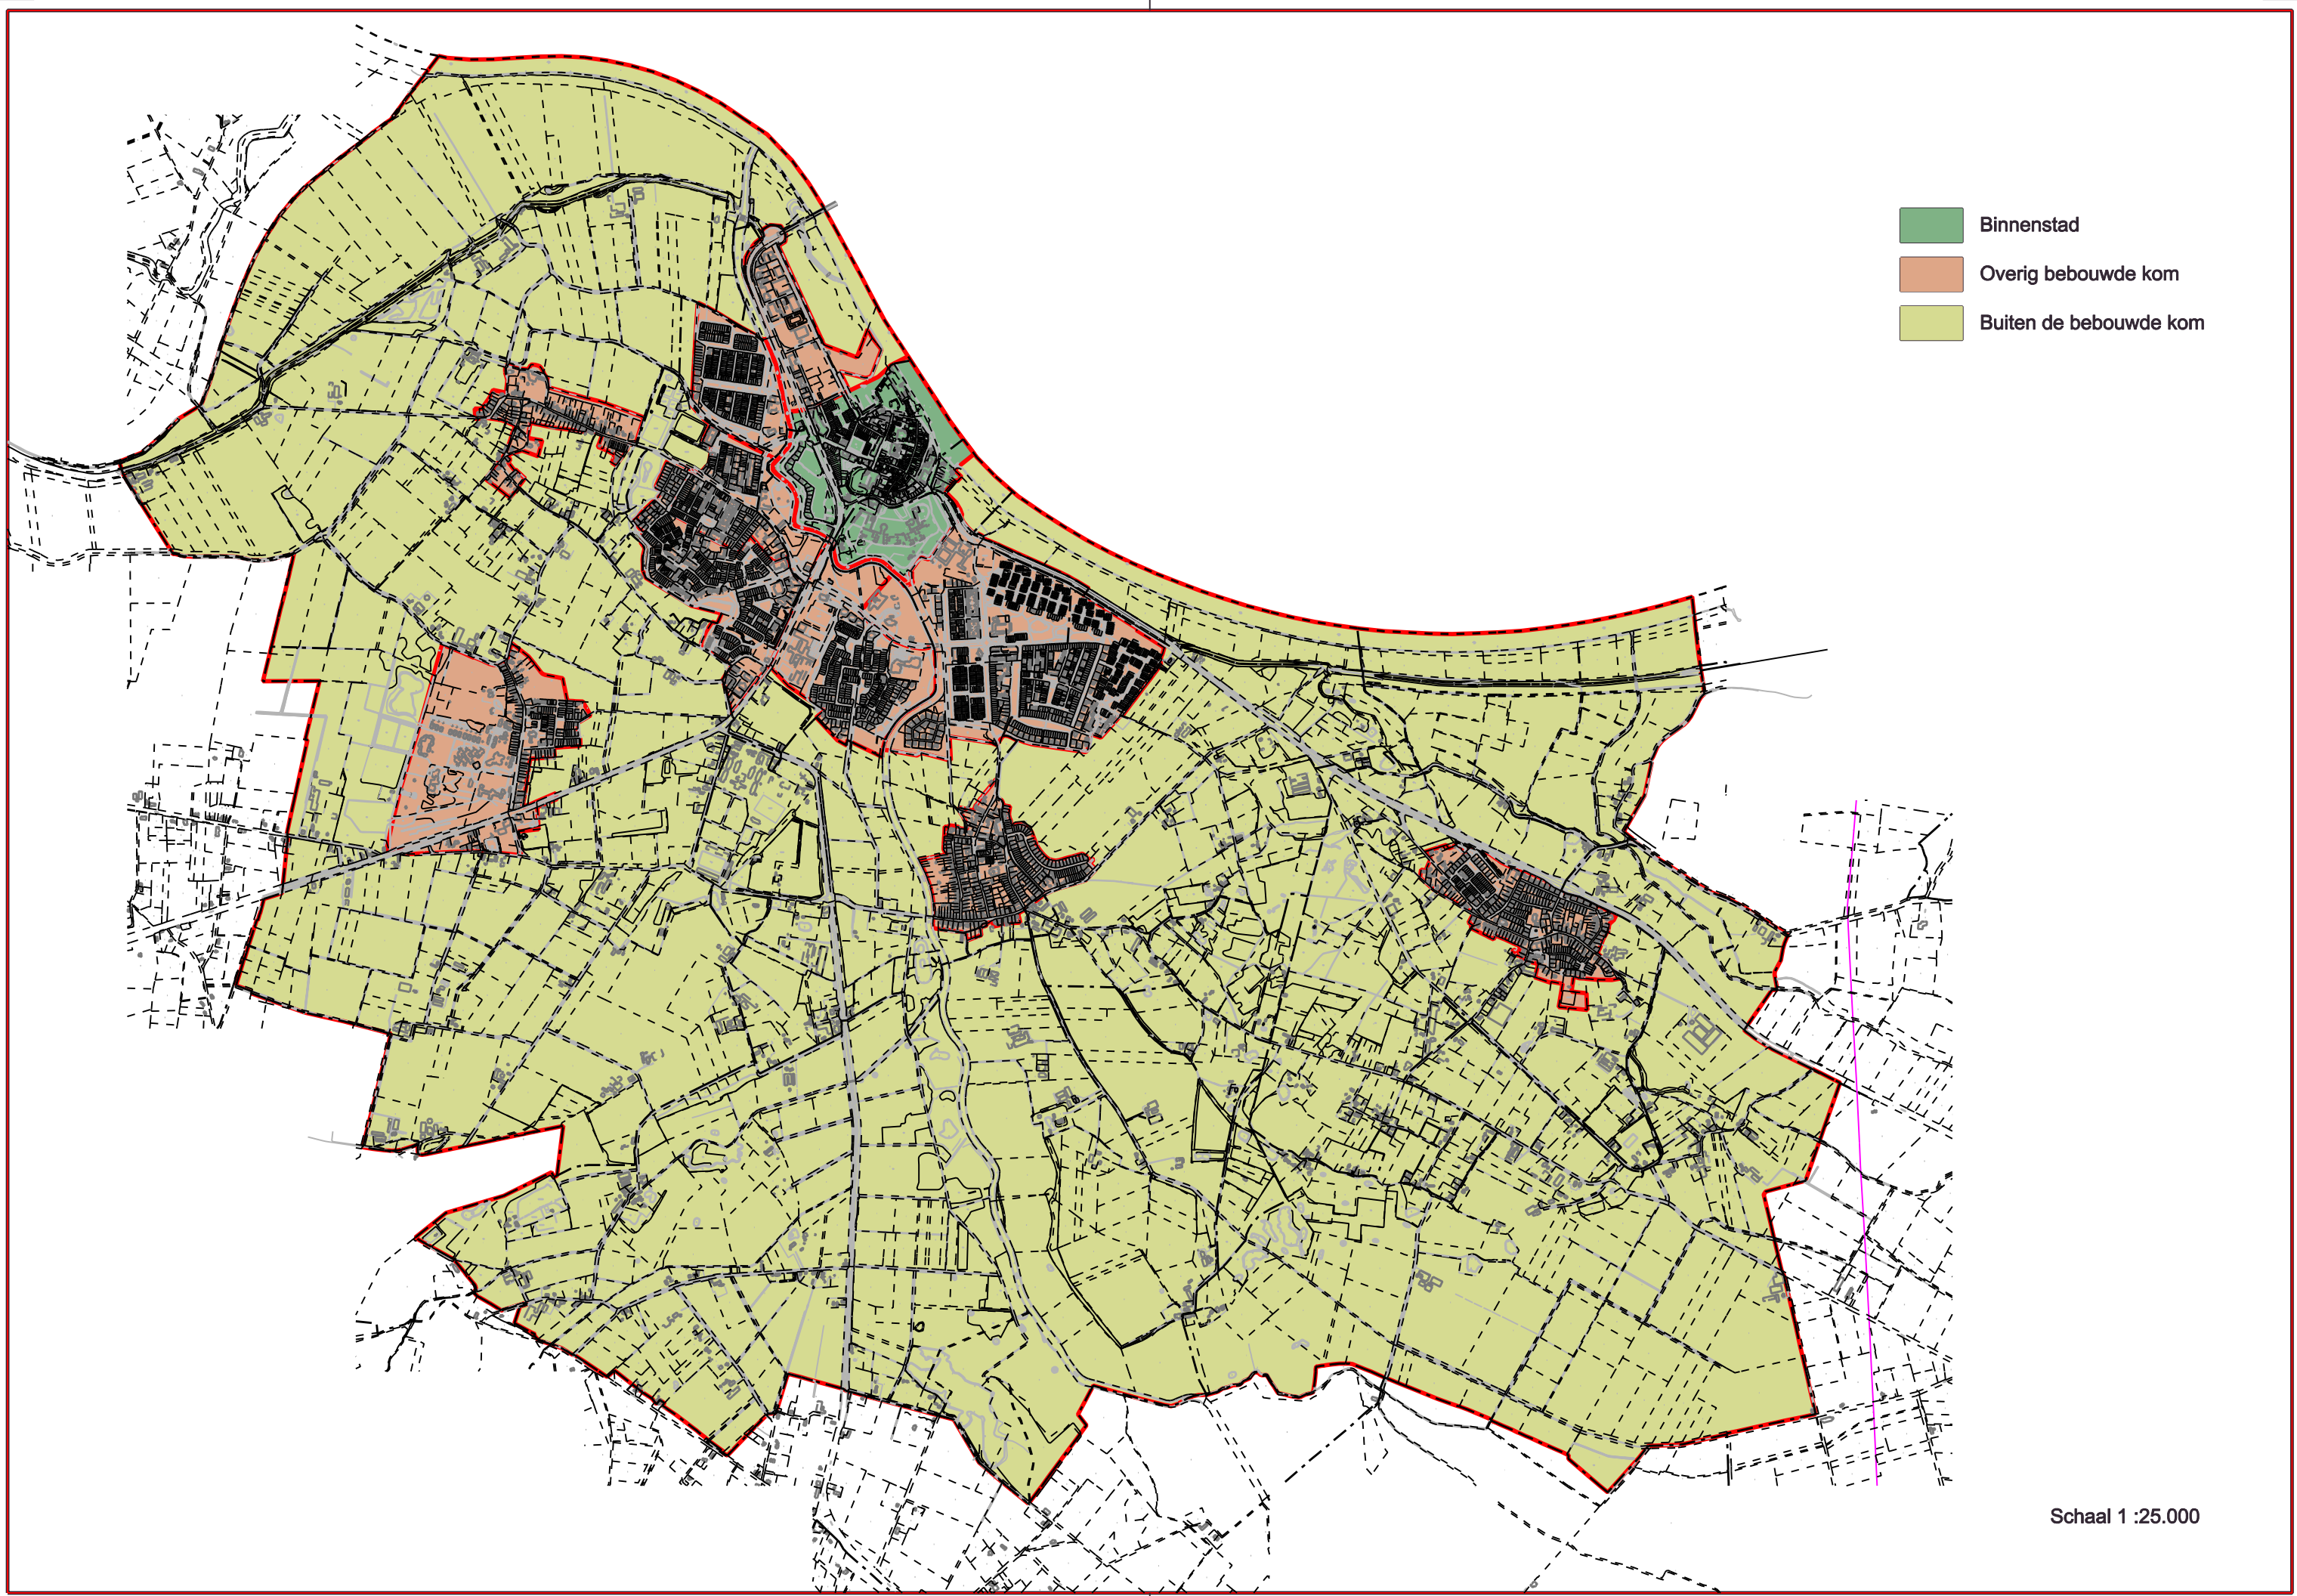

- Binnenstad
- Overig bebouwde kom
- Buiten de bebouwde kom

Schaal 1 :25.000