


Vervolg zie tekening 120316

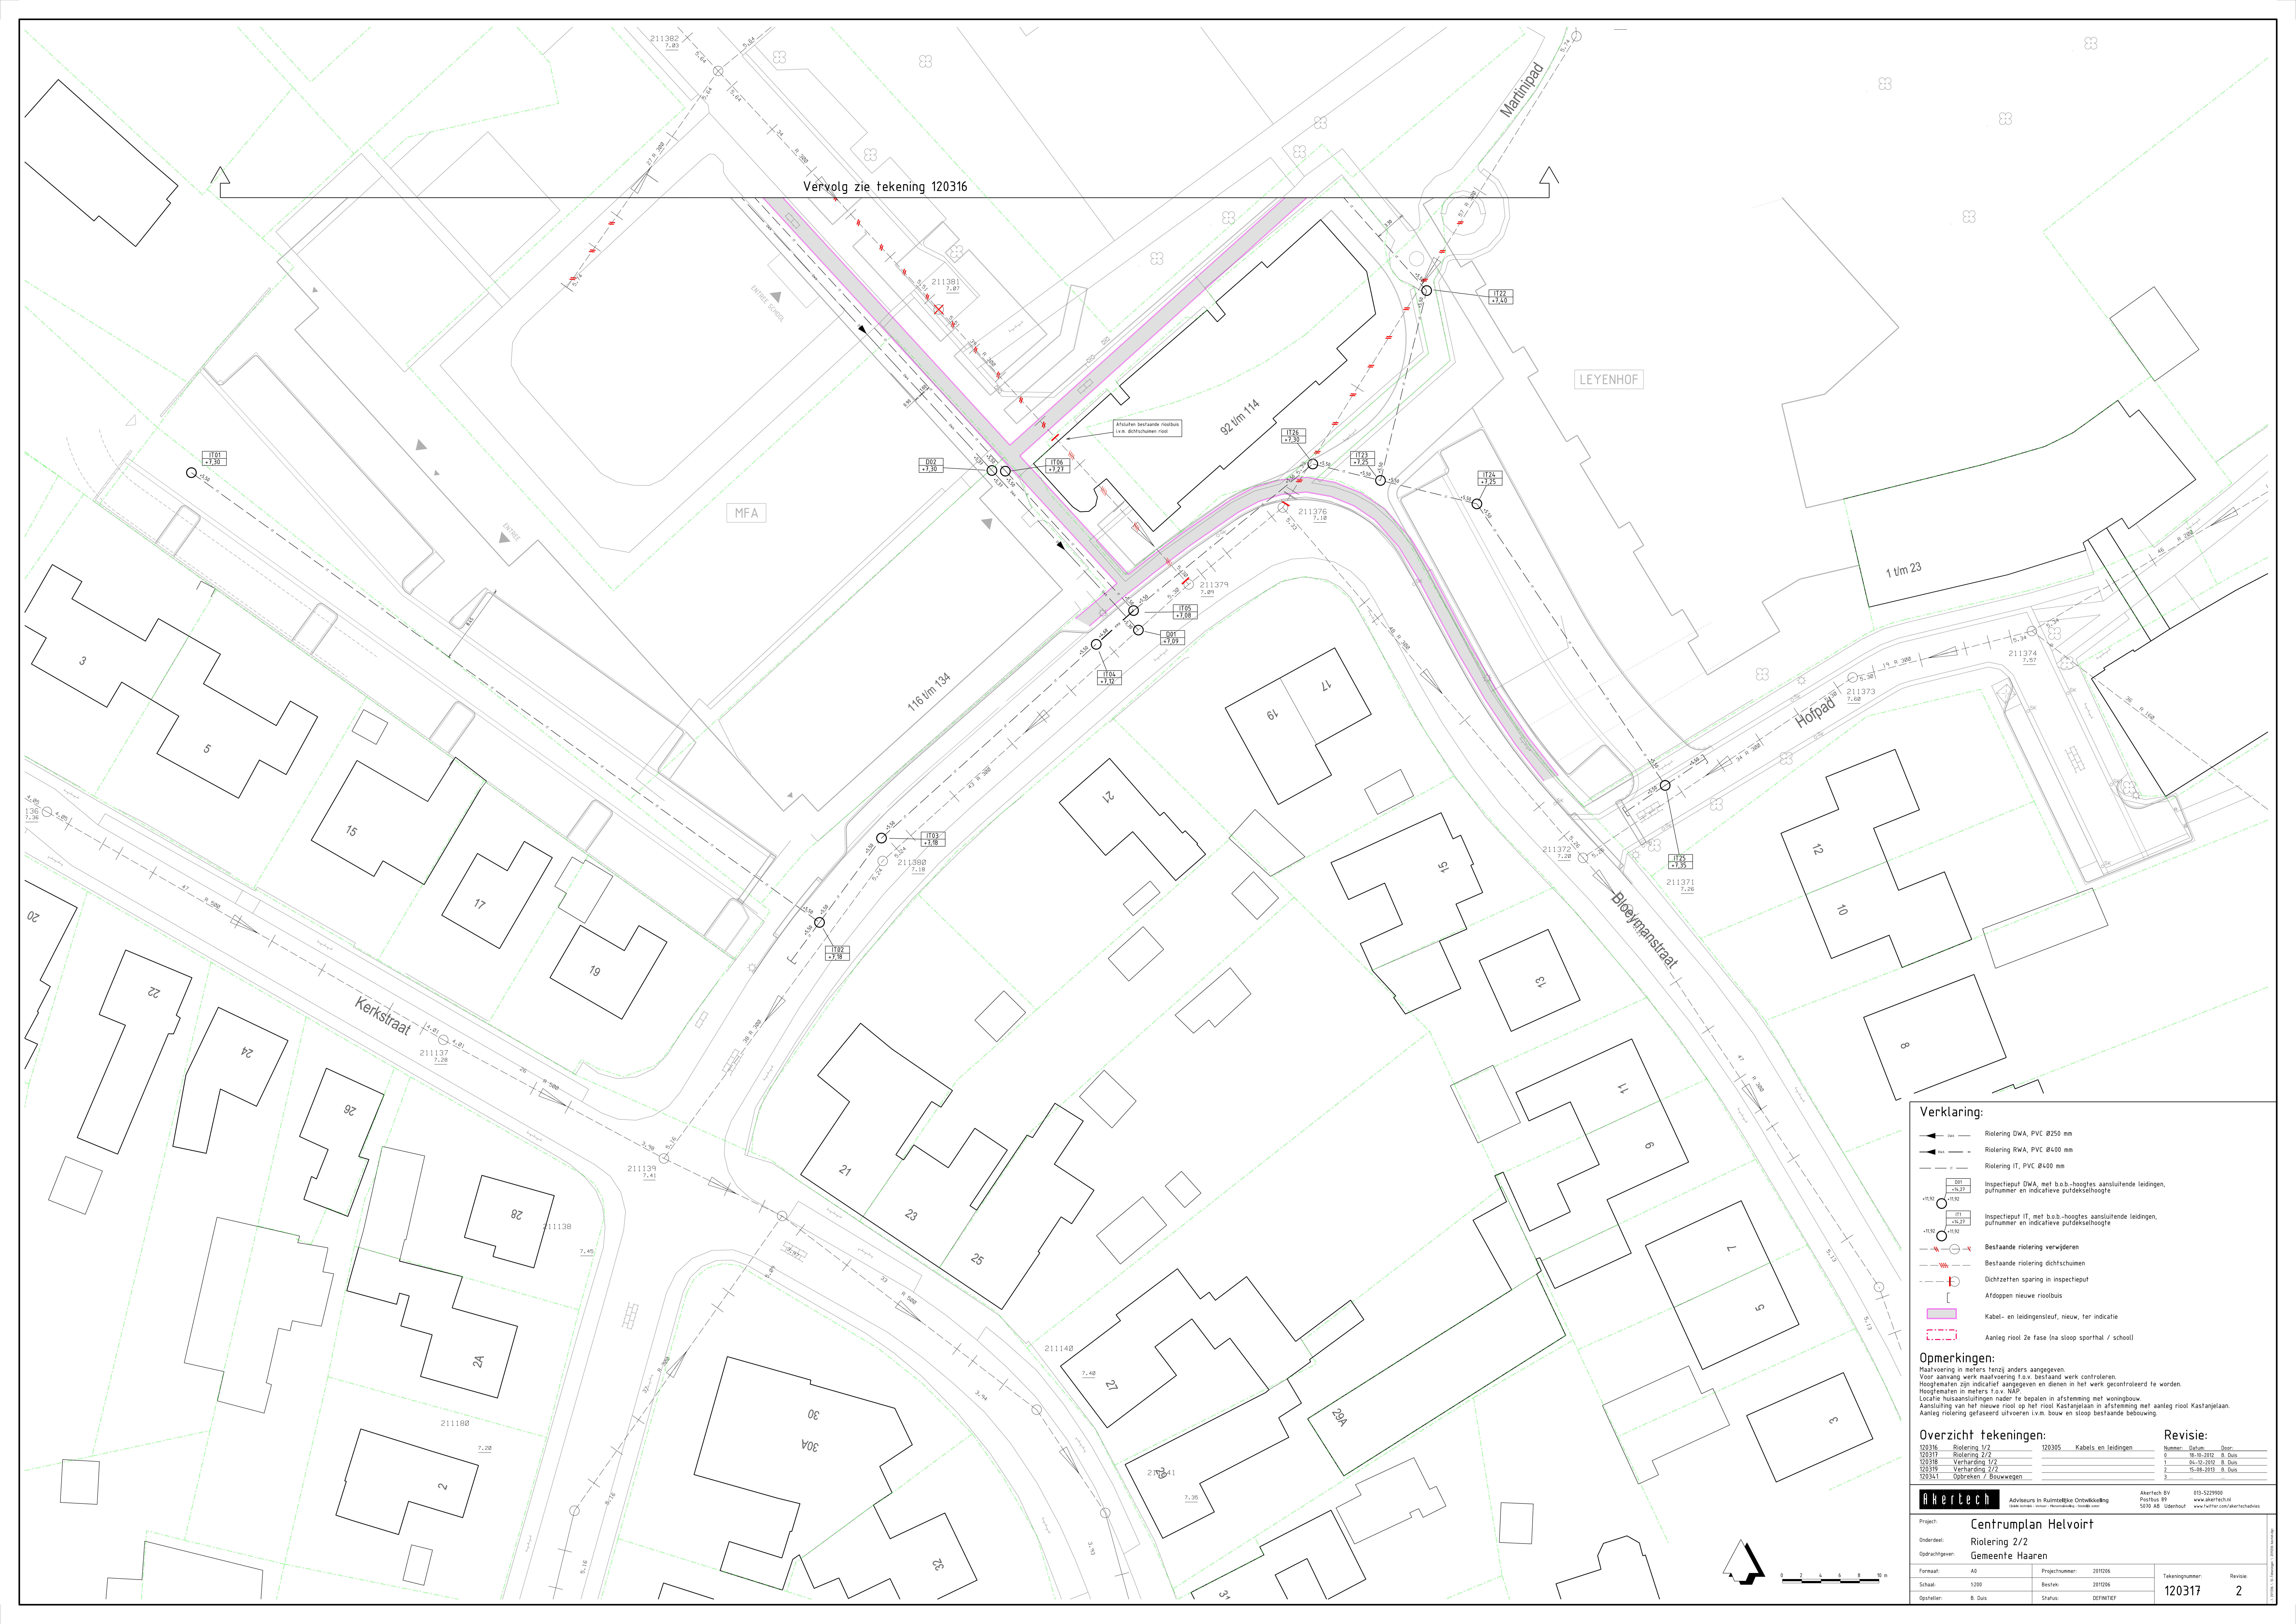

- Verklaring:**
- Ridering DWA, PVC Ø250 mm
  - Ridering RWA, PVC Ø400 mm
  - Ridering IT, PVC Ø400 mm
  - Inspectieput DWA, met b.o.b.-hoogtes aansluitende leidingen, putnummer en indicatieve putdielethoogte
  - Inspectieput IT, met b.o.b.-hoogtes aansluitende leidingen, putnummer en indicatieve putdielethoogte
  - Bestaande riolering verwijderen
  - Bestaande riolering dichtschutten
  - Dichtzetten sparing in inspectieput
  - Afdoopen nieuwe rioolbus
  - Kabel- en leidingenstuf, nieuw, ter indicatie
  - Aanleg riool 2e fase (na sloop sporthal / school)

**Opmerkingen:**  
 Maatvoering in meters tenzij anders aangegeven.  
 Voor aanvang werk maatvoering f.v.v. bestaand werk controleren.  
 Hoogtematen zijn indicatief aangegeven en dienen in het werk gecontroleerd te worden.  
 Hoogtematen in meters f.o.v. NAP.  
 Locatie huisaansluitingen nader te bepalen in afstemming met woningbouw.  
 Aansluiting van het nieuwe riool op het riool Kastanjeaan in afstemming met aanleg riool Kastanjeaan.  
 Aanleg riolering gefaseerd uitvoeren i.v.m. bouw en sloop bestaande bebouwing.

Overzicht tekeningen:		Revisie:	
120316	Riolering 1/2	120305	Kabels en leidingen
120317	Riolering 2/2	0	18-10-2010
120318	Verharding 1/2	1	14-10-2010
120319	Verharding 2/2	2	15-08-2010
120321	Opbreken / Bouwwegen	3	

**Aeritech**  
 Adviseurs in Ruimtelijke Ontwikkeling  
 Postbus 89  
 5610 AB Udenhout  
 www.aeritech.nl  
 010-522990  
 www.aeritech.nl

Project: <b>Centrumplan Helvoit</b>			
Onderdeel:	Riolering 2/2		
Oprachtingver:	Gemeente Haaren		
Fase:	A0	Projectnummer:	201006
Schaal:	1:200	Bestand:	201006
Opsteller:	B. Duijs	Status:	DEFINITIEF
Tekeningnummer:	120317	Revisie:	2

