

AANVRAAG

Tekeningen

DOSSIERNR : WB00000587


BARCODE : 
* W 0 9 W B 0 0 0 0 0 5 8 7 *

OMSCHRIJVING : het bouwen van 74 woningen, het slopen van bouwwerk, het kappen van meerdere bomen en het aanleggen van een in- uitrit

BOUWLOCATIE : Citadellaan/Willem van Nassaulaan




gewijzigd:

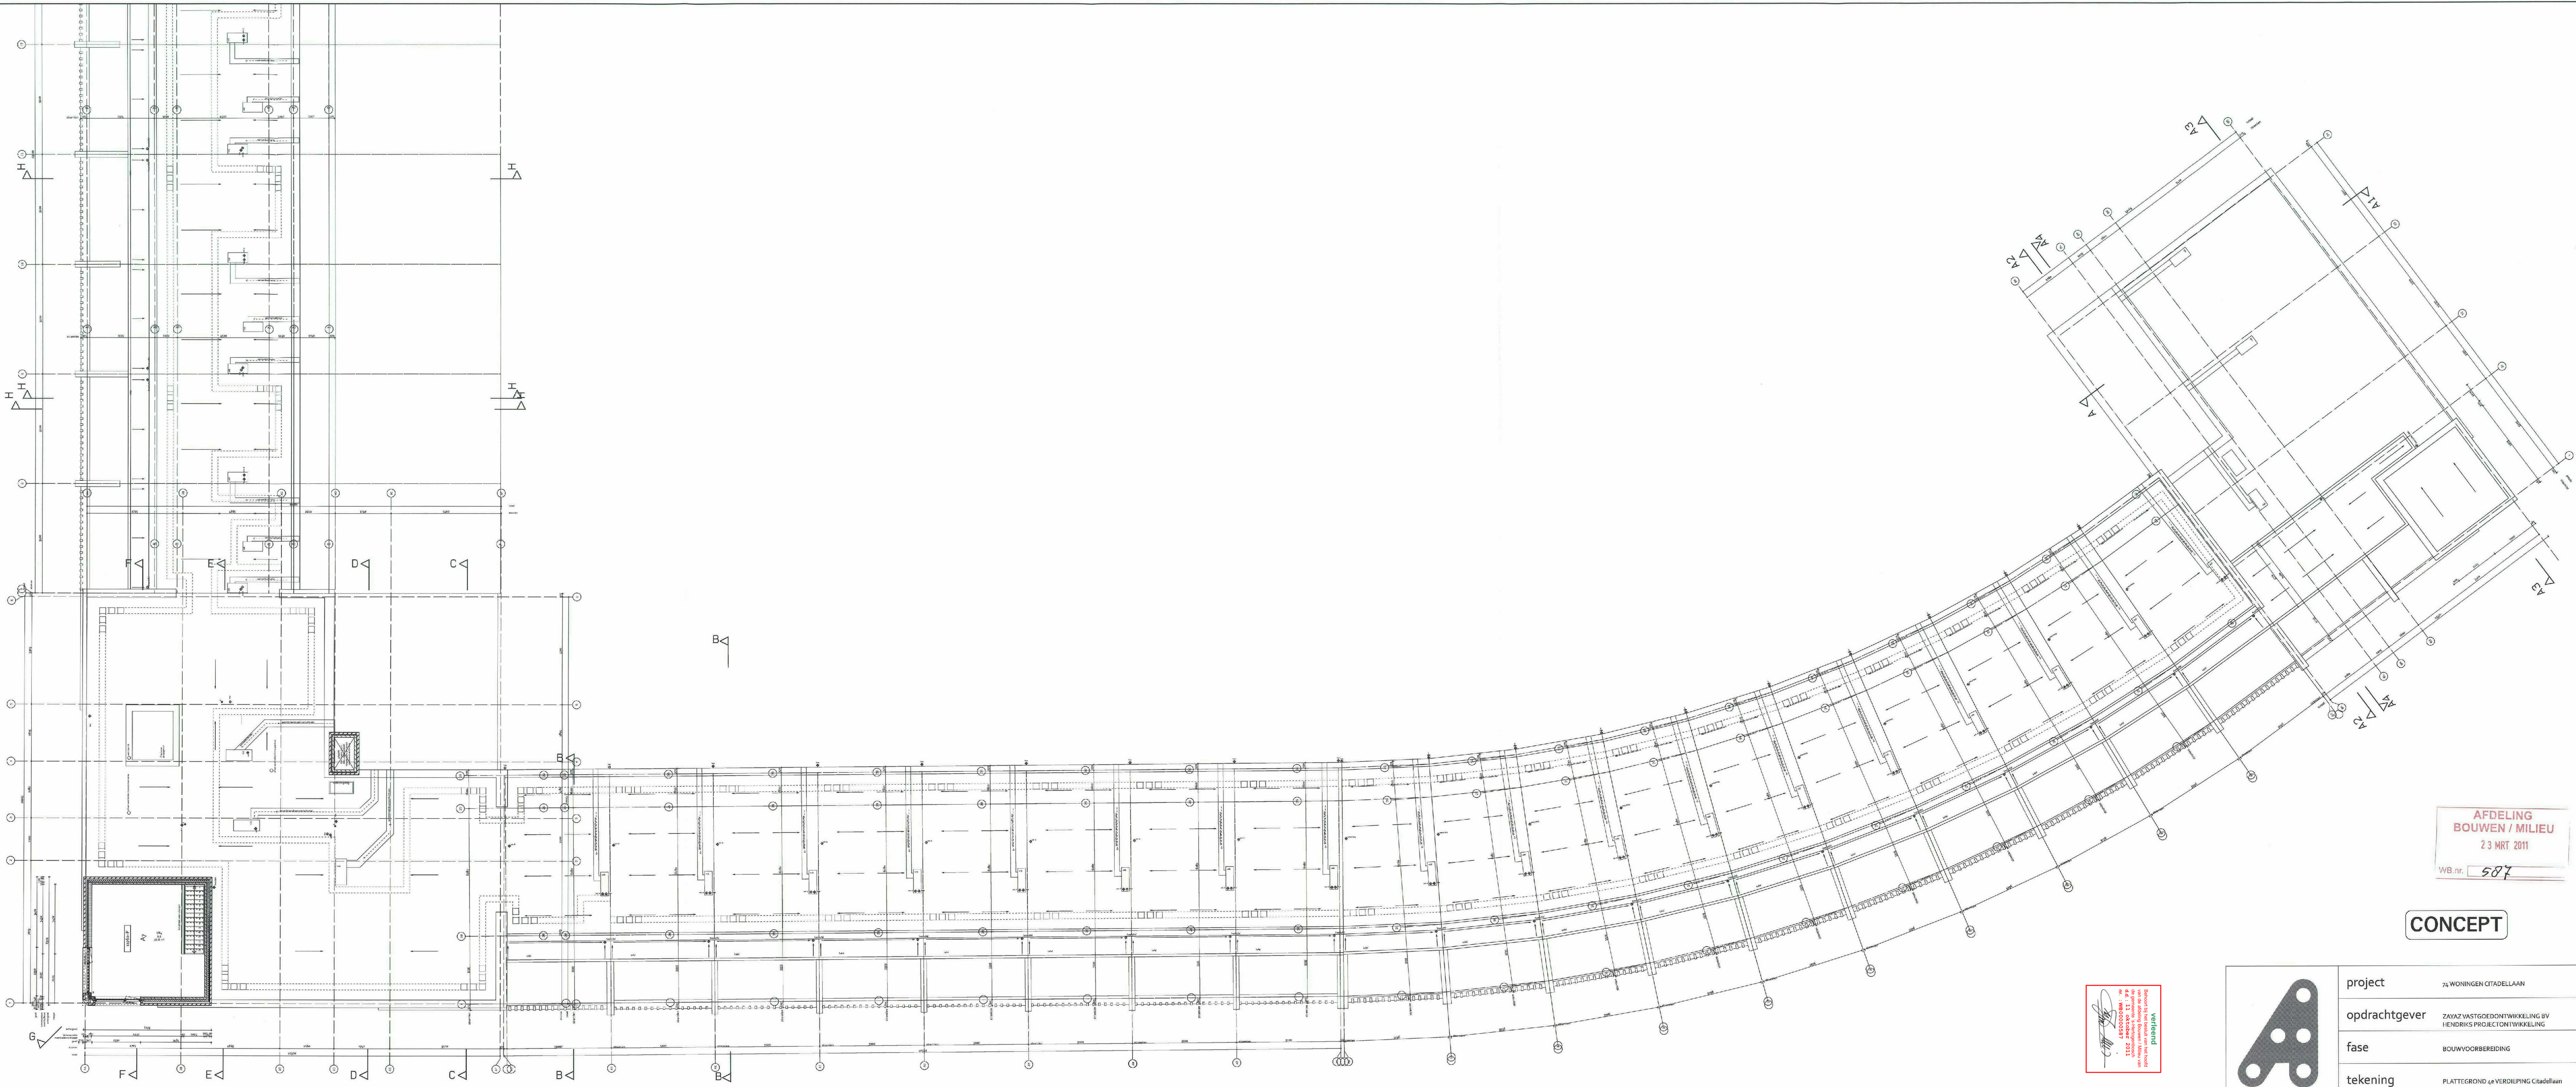

AFDELING
BOUWEN / MILIEU
23 MRT 2011
WB.nr. 587

CONCEPT

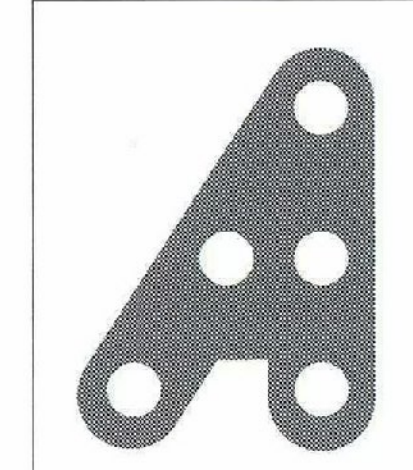

**HILBERINKBOSCH
ARCHITECTEN**
Wamborg 5 - 5128 SM - Bericum
T: 020 4500000
h.bosch@hilberinkbosch.nl

project	74 WONINGEN CITADELLAAN		
opdrachtgever	ZAKA VASTGOEDONTWIKKELING BV HENDRIKS PROJECTONTWIKKELING		
fase	BOUWVOORBEREIDING		
tekening	PLATTEGROND 4e VERDIEPING Citadellaan		
datum:	22-03-2011	schaal:	1:100
getekend:		werk:	325
getekend:		blad:	DO-18
getekend:			