

RAPPORT

VERKENNEND BODEMONDERZOEK

WEIDESTRAAT 17 TE ROSMALEN

Gemeente Rosmalen, sectie H, nummer 4032

PROJECT: 15026

VERANTWOORDING

Titel VERKENNEND BODEMONDERZOEK WEIDESTRAAT 17 TE ROSMALEN

Opdrachtgever De heer en mevrouw Mommers
Weidestraat 17
5241 CA Rosmalen

Rapportnummer 15026

Datum 3 februari 2016

Projectleider de heer J.B.P. van der Stroom

Auteur de heer M.I. Boos

handtekening



handtekening



Boormeester(s) de heer R. Reinders

de heer T. Wassink

handtekening



NIPA milieutechniek b.v.
Landweerstraat – Zuid 109
5349 AK Oss

tel. +31 (0)412 – 65 50 58

fax. +31 (0)412 – 65 29 98

www.nipamilieu.nl

info@nipamilieu.nl



INHOUDSOPGAVE

VERANTWOORDING	2
1 INLEIDING	4
2 LOCATIEGEGEVENS	5
2.1 ALGEMEEN	5
2.2 VOORONDERZOEK	5
2.2.1 <i>Omgeving</i>	5
2.2.2 <i>Locatiegegevens</i>	5
2.2.3 <i>Uitgevoerde bodemonderzoeken</i>	5
2.2.4 <i>Bodemopbouw en geohydrologie</i>	5
2.2.5 <i>Financieel- juridische situatie</i>	7
2.3 DOELSTELLING	7
2.4 HYPOTHESE	7
3 UITGEVOERD BODEMONDERZOEK	8
3.1 ALGEMEEN	8
3.2 VELDWERKZAAMHEDEN	8
3.3 LABORATORIUMWERKZAAMHEDEN	8
4 WIJZE VAN BEOORDELING EN INTERPRETATIE	9
5 RESULTATEN	11
5.1 ZINTUIGLIJKE WAARNEMINGEN	11
5.2 ANALYSERESULTATEN EN BODEMKWALITEIT	11
5.3 INTERPRETATIE	12
6 CONCLUSIES EN AANBEVELINGEN	13
7 REFERENTIES	14

Bijlage

- 1 Situering in de regio
- 2 Kadastrale gegevens
- 3 Locatieoverzicht
- 4 Boorprofielbeschrijvingen
- 5 Analysecertificaten grond en grondwater
- 6 Toetsingstabellen
- 7 Fotobijlage

1 INLEIDING

De heer en mevrouw Mommers te Rosmalen hebben, in verband met een bestemmingswijziging, aan NIPA milieutechniek b.v. te Oss opdracht gegeven voor het uitvoeren van een verkennend bodemonderzoek conform de NEN 5740 op het perceel Weidestraat 17 te Rosmalen.

NIPA milieutechniek b.v. te Oss is een ISO 9001:2008 gecertificeerd onderzoeksbureau. Tevens is NIPA milieutechniek b.v. op grond van artikel 12 van het Besluit bodemkwaliteit erkend voor de werkzaamheid "Veldwerk". Deze erkenning geldt voor de volgende protocollen:

- 2001 – Plaatsen van handboringen en peilbuizen, maken van boorbeschrijvingen, nemen van grondmonsters en waterpassen
- 2002 – Het nemen van grondwatermonsters
- 2003 – Veldwerk bij milieuhygiënisch waterbodemonderzoek
- 2018 – Locatie-inspectie en monsterneming van asbest in bodem

NIPA milieutechniek b.v. verklaart dat het veldwerk onafhankelijk van de opdrachtgever is uitgevoerd conform de eisen van BRL SIKB 2000 en de daarbij horende protocollen.

De werkzaamheden bij NIPA milieutechniek b.v. zijn gecoördineerd door de heer J.B.P. van der Stroom.

2 LOCATIEGEGEVENS

2.1 Algemeen

De onderzoekslocatie maakt deel uit van het perceel Weidestraat 17 te Rosmalen welke kadastraal bekend staat als gemeente Rosmalen, sectie H, nummer 4032. Het perceel heeft een oppervlakte van circa 1.828 m². Hiervan is circa 750 m² onderzocht.

De situering van de onderzoekslocatie in de regio is weergegeven in bijlage 1. Het locatieoverzicht is opgenomen als bijlage 3.

2.2 Vooronderzoek

Voorafgaand aan het bodemonderzoek is een vooronderzoek uitgevoerd conform hoofdstuk 6 van de NEN 5725.

2.2.1 Omgeving

De locatie bevindt zich in de bebouwde kom van Rosmalen; de directe omgeving van de locatie bestaat uit een woonwijk.

2.2.2 Locatiegegevens

De locatie bevindt zich aan de achterzijde van het perceel Weidestraat 17. De locatie is onbebouwd en bestaat uit gras, een klinkerpad, enkele groenstroken en een kas. Op de locatie wordt een nieuwbouwwoning gerealiseerd. Foto's van de locatie zijn opgenomen in bijlage 7, de fotopunten hiervan zijn weergegeven op het locatieoverzicht opgenomen in bijlage 3.

2.2.3 Uitgevoerde bodemonderzoeken

Uit de gegevens van de gemeente 's-Hertogenbosch blijkt dat er op het perceel Weidestraat 17 nabij de woning een (ondergrondse) HBO-tank met een inhoud van 5.000 liter aanwezig is geweest. De tank is in 1994 door Tankcleaning Schippers gereinigd en verwijderd (registratienummer KIWA W-223). Aangegeven is dat er in de bodem nabij de tank geen verontreiniging is aangetroffen, onbekend of dit zintuiglijk en/of analytisch is bepaald. De tank heeft zich vermoedelijk aan de voorzijde van het perceel bevonden op circa 40 meter van de onderzoekslocatie. Naar verwachting is de voormalige tank daarom niet van invloed op de bodemkwaliteit van de onderzoekslocatie.

2.2.4 Bodemopbouw en geohydrologie

Voor de bodemopbouw en de geohydrologische informatie is gebruik gemaakt van de grondwaterkaart van Nederland (kaartbladen Centrale Slenk 45 west en 45 oost) en de Provinciale Overzichten

Win- en Productiemiddelen (VEWIN). Uit deze rapporten zijn de volgende regionale gegevens samengevat. De onderzoekslocatie ligt in de gemeente 's-Hertogenbosch. De gemiddelde maaiveldhoogte is circa 3 meter +NAP. Plaatselijk kan de bodemopbouw afwijken van onderstaande gegevens.

De in het Holocene gevormde deklaag, behorende tot de Nuenen Groep, bestaat uit (zandige) klei, veen en lemig zand en heeft een dikte van circa 25 meter. Onder deze slecht doorlatende deklaag bevindt zich het eerste watervoerend pakket bestaande uit de fijn- tot grofzandige formaties van Kreftenheije en Sterksel. Het eerste watervoerend pakket heeft een dikte van circa 60 meter. De scheidende laag tussen het eerste en tweede watervoerend pakket bestaat uit kleien en slibhoudende afzettingen van de formaties van Kedichem en Tegelen over een dikte van circa 35 meter. De bovenste helft van het tweede watervoerend pakket bestaat voornamelijk uit grove zanden behorende tot de formaties van Tegelen en Maassluis. Het onderste deel heeft dezelfde samenstelling en behoort tot de formaties van Tegelen, Oosterhout en Breda. De bovenste en onderste helft worden van elkaar gescheiden door (zandige) kleien (Belfeld klei). Bovenstaande gegevens zijn samengevat in tabel 1.

Tabel 1: Schematische voorstelling van de regionale bodemopbouw

Pakket	Diepte (m -mv)	Samenstelling	Parameters
(Holocene) deklaag (Nuenen groep)	0 - 25	klei, veen en lemig zand	Variabel
1 ^e watervoerend pakket (Formaties van Kreftenheije en Sterksel)	25 - 85	fijn zand tot uiterst grove (grindhoudende) zanden	kD = 3.100 m ² /d
1 ^e scheidende laag (Formatie van Kedichem en Tegelen)	85 - 120	kleien en slibhoudende afzettingen	uitgaan van doorlatingsweerstand van duizenden dagen, zeer slecht doorlatend
2 ^e watervoerend pakket A (Formatie van Tegelen en Maassluis)	120 - 135 (bovenste deel)	uiterste fijn tot matig grove (grindhoudende) zanden	kD = 1.100 m ² /d
2 ^e watervoerend pakket B (Formatie van Tegelen, Oosterhout en Breda)	150 - ? (onderste deel)	uiterste fijn tot matig grove (grindhoudende) zanden met enkele kleilagen	slecht doorlatend
scheidende laag tussen bovenste en onderste deel van het 2 ^e watervoerend pakket (Formatie van Tegelen)	135 - 150	voornamelijk kleien (Belfeld klei)	slecht doorlatend

De algemene stroming van het grondwater is noordwestelijk. Dit stromingspatroon wordt bepaald door de ondergrondse afstroming van de hoger gelegen gebieden in Noord-Brabant. Ten noorden van 's-Hertogenbosch kan plaatselijk onder invloed van de maas een andere stromingsrichting worden aangetroffen. De stromingsrichting van het freatisch grondwater kan worden beïnvloed door de aanwezigheid van oppervlaktewateren. Deze gegevens zijn samengevat in tabel 2.

Tabel 2: Grondwaterstromingsparameters

Geohydrologische eenheid	Stromingsrichting	k (m/d)	l (m-m)	v (m/j)	Grondwaterstand
deklaag	Noordwest/ variabel	n.b.	n.b.	n.b.	variabel
1e watervoerend-pakket	noordwest	± 50	± 1/3000	± 18	2,0 +NAP

k = doorlatendheid i = verhang v = horizontale stroomsnelheid

2.2.5 Financieel- juridische situatie

De kadastrale gegevens zijn opgenomen als bijlage 2 van deze rapportage.

2.3 Doelstelling

Het onderzoek heeft tot doel vast te stellen of op de locatie bodemverontreiniging aanwezig is, waardoor sprake kan zijn van beperkingen of belemmeringen ten aanzien van het huidige of toekomstige gebruik van het terrein.

2.4 Hypothese

Op basis van de beschikbare gegevens is de hypothese gesteld dat de onderzoekslocatie beschouwd kan worden als onverdacht met betrekking tot de aanwezigheid van een bodemverontreiniging.

3 UITGEVOERD BODEMONDERZOEK

3.1 Algemeen

Verdeeld over de onderzoekslocatie met een oppervlakte van 750 m² zijn, conform de strategie voor een onverdachte locatie met betrekking tot het voorkomen van bodemverontreiniging van de NEN 5740, de volgende boringen verricht:

- * 4 boringen tot 0,5 meter –mv (boring 01, 03, 04, 05)
- * 1 boring tot 2,0 meter –mv (boring 06)
- * 1 boring tot 1,5 meter onder het grondwaterniveau en afgewerkt met peilbuis (boring 02)

Eén bovengrond- en één ondergrondmengmonster zijn geanalyseerd op de parameters uit het standaardpakket voor grond. Voor het berekenen van de gestandaardiseerde meetwaarden zijn van de grondmengmonsters tevens de percentages aan lutum en organisch stof bepaald. Het grondwatermonster is geanalyseerd op de parameters uit het standaardpakket voor grondwater.

3.2 Veldwerkzaamheden

De veldwerkzaamheden, te weten het uitvoeren van de boringen, het plaatsen van de peilbuis, het bemonsteren van de grond en van het grondwater en de zintuiglijke beoordeling van de grond- en grondwatermonsters, zijn uitgevoerd volgens de methoden zoals aangegeven in de relevante NPR- en NEN-normen zoals beschreven in de beoordelingsrichtlijn *“Veldwerk bij Milieuhygiënisch Bodemonderzoek”* [2]. De situering van de boringen is opgenomen in bijlage 3. Alle boringen zijn op 20 januari 2016 met handkracht uitgevoerd. Het grondwater is, na grondig afpompen, op 27 januari 2016 bemonsterd. De pH en de geleidbaarheid (Ec) van het grondwater zijn in het veld bepaald.

De veldwerkzaamheden zijn uitgevoerd onder certificaat VB-002. De boorwerkzaamheden zijn uitgevoerd door de heer R. Reinders. De grondwatermonsternamen zijn gedaan door de heer T. Wassink.

3.3 Laboratoriumwerkzaamheden

De chemische analyses van de grond- en grondwatermonsters zijn uitgevoerd door een door de Raad voor Accreditatie erkend laboratorium. Voor de toegepaste analysemethoden wordt verwezen naar bijlage 5. De monsterrestanten en de niet-geanalyseerde grondmonsters zijn opgeslagen in een donkere ruimte, bij een temperatuur van +4 °C.

4 WIJZE VAN BEOORDELING EN INTERPRETATIE

De verontreinigingssituatie van de vaste bodem kan worden beoordeeld door toetsing van de gemeten gehalten aan de achtergrond- en interventiewaarde [3 & 4]. De streefwaarden voor grond zijn per 1 oktober 2008 vervangen door de achtergrondwaarden (AW2000), deze zijn vastgesteld in het Regeling bodemkwaliteit [5]. De achtergrondwaarden zijn landelijk vastgesteld en worden in het Besluit bodemkwaliteit als volgt gedefinieerd:

Achtergrondwaarden: bij regeling van Onze Ministers vastgestelde gehalten aan chemische stoffen voor een goede bodemkwaliteit, waarvoor geldt dat er geen sprake is van belasting door lokale verontreinigingsbronnen.

In gemeenten die beschikken over een bodemkwaliteitskaart kan bij een overschrijding van de achtergrondwaarde getoetst worden aan de P90-waarde. Deze geeft een regionaal vastgestelde verhoogde achtergrondwaarde aan.

Het grondwater wordt getoetst aan de streef- en interventiewaarden. De streef- en interventiewaarden voor grondwater zijn vastgelegd in de Circulaire bodemsanering 2013 [3]. De streefwaarden geven het niveau aan waarbij sprake is van een duurzame bodemkwaliteit. In het bodembeschermingsbeleid geven zij het te bereiken en te behouden kwaliteitsniveau voor de bodem aan.

De interventiewaarden geven aan wanneer de functionele eigenschappen die de vaste bodem en het grondwater hebben voor mens, dier en plant ernstig zijn of dreigen te worden verminderd. Om van een *“geval van ernstige bodemverontreiniging”* te spreken dient voor ten minste één stof het gemiddelde gehalte van minimaal 25 m³ grond of 100 m³ grondwater hoger te zijn dan de interventiewaarde.

In bijzondere situaties, zoals bij volkstuinen en bij kruipruimten, kan reeds bij een geringere omvang en bij gehalten beneden de interventiewaarden sprake zijn van een geval van ernstige bodemverontreiniging. Op grond van de daadwerkelijk optredende blootstelling aan de verontreiniging dient bekeken te worden of onaanvaardbare risico's voor mensen en/of ecosystemen optreden.

Uit de NEN 5740 [1] kan het volgende worden afgeleid. De interpretatie van de onderzoeksresultaten en de noodzaak tot het uitvoeren van vervolgonderzoek hangen voor een belangrijk deel af van de aanleiding en doelstelling van het onderzoek en de 'gevoeligheid' van het gebruik en de bestemming van de locatie. Ook de onderzoeksinspanning van het vervolgonderzoek wordt voor een belangrijk deel hierdoor bepaald. Bij overschrijding van de interventiewaarde wordt vaak een nader onderzoek uitgevoerd om de ernst van de verontreiniging en de spoedeisendheid te bepalen.

In onderhavig rapport wordt de volgende terminologie gebruikt om de mate van verontreiniging aan te geven:

- niet verontreinigd/verhoogd (-):
het gehalte aan verontreiniging is lager dan of gelijk aan de achtergrondwaarde/ streefwaarde;
- licht verontreinigd/verhoogd (+):
het gehalte aan verontreiniging is hoger dan de achtergrondwaarde/ streefwaarde maar lager dan of gelijk aan de tussenwaarde;
- matig verontreinigd/verhoogd (++):
het gehalte aan verontreiniging is hoger dan de tussenwaarde maar lager dan of gelijk aan de interventiewaarde;
- sterk verontreinigd/verhoogd (+++):
het gehalte aan verontreinigingen is hoger dan de interventiewaarde.

De achtergrond- en interventiewaarden voor de vaste bodem zijn gerelateerd aan het lutum- en/of organisch stofgehalte van de bodem. Bij de berekening van de achtergrond- en interventiewaarden van de vaste bodem is uitgegaan van gemeten lutum- en organisch stofgehaltes. De achtergrond- en interventiewaarden zijn opgenomen in bijlage 6.

5 RESULTATEN

5.1 Zintuiglijke waarnemingen

Voor de boorprofielbeschrijvingen wordt verwezen naar bijlage 4. De bodem is vanaf maaiveld tot minimaal het diepste punt van de boringen, circa 3,3 meter –mv, opgebouwd uit zwak siltig, zeer fijn zand. De toplaag van de bodem is, vanaf het maaiveld tot circa 0,5 meter –mv, zwak humeus. Tijdens de uitvoering van het veldwerk zijn zintuiglijk geen bijzonderheden waargenomen die op een mogelijke bodemverontreiniging duiden. Hierbij is ook gelet op de aanwezigheid van asbestverdachte materialen. De grondwaterstand bevond zich tijdens de uitvoering van de veldwerkzaamheden op een diepte van circa 1,8 meter –mv.

5.2 Analyseresultaten en bodemkwaliteit

De analyseresultaten van de grond- en grondwatermonsters zijn opgenomen in bijlage 5; de analyse- en toetsingsresultaten van de grond en het grondwater zijn samengevat in tabel 3.

Tabel 3: Toetsingsresultaten grond en grondwater

monster/peilbuis deelmonster meter –mv	Grond				Grondwater	
	MM1 01A, 02A, 03A, 04A, 05A, 06A 0,0 – 0,5		MM2 02B, 02C, 06B, 06C 0,5 – 1,5		Pb02 2,3 – 3,3	
metalen						
barium	-		-		+	160
cadmium	-		-		-	
kobalt	-		-		-	
koper	-		-		-	
lood	-		-		-	
nikkel	-		-		-	
molybdeen	-		-		+	7
zink	-		-		-	
kwik	-		-		-	
PAK	-		-			
gechloreerde kwst.						
C+T dichlooretheen					-	
overige individueel					-	
aromatische kwst.						
benzeen					-	
tolueen					-	
ethylbenzeen					-	
xylenen					-	
minerale olie	-		-		-	
naftaleen					-	
polychloorbifenylen						
PCB (7)	-		-			

Verklaring van tekens:

- niets vermeld betekent niet geanalyseerd
 ≤ achtergrond- ofwel streefwaarde / rapportagegrens
 + > achtergrond- ofwel streefwaarde en ≤ tussenwaarde
 ++ > tussenwaarde en ≤ interventiewaarde
 +++ > interventiewaarde
 gehalten in grond in mg/kg d.s.; gehalten in het grondwater in µg/l.

5.3 Interpretatie

Grond

In de zintuiglijk als schoon beoordeelde grondmengmonsters van de bovengrond (MM1) en de ondergrond (MM2) zijn geen verontreinigingen met de onderzochte parameters aangetoond.

Grondwater

De meetresultaten van het grondwater zijn samengevat in tabel 4. Voorafgaand aan de grondwatermonsterneming is een zuurgraad (pH) van 6,41 en een geleidbaarheid (Ec) van 275 $\mu\text{S}/\text{cm}$ in het grondwater gemeten. De pH en de Ec hebben, voor deze regio, normale waarden. Tijdens de monsterneming van het grondwater wordt de troebelheid van het grondwater in NTU gemeten, verondersteld wordt dat het water in de bodem van nature een troebelheid van 0 – 10 NTU heeft. Een troebelheid hoger dan 10 NTU is niet bezwaarlijk maar kan bij de interpretatie van de analyseresultaten worden gebruikt. Een verhoogde NTU kan leiden tot een overschatting van organische parameters. De verhoogde troebelheid hangt waarschijnlijk samen met de aanwezigheid van onoplosbare bestanddelen in het grondwater. Aangezien maximaal licht verhoogde gehalten aan anorganische parameters zijn aangetoond (zie onderstaande resultaten), en de NTU van 10 geen normatieve grens is, bestaat geen aanleiding het grondwater opnieuw te bemonsteren.

Tabel 4: Meetresultaten grondwater

Stijghoogte in meter –mv	1,75
pH	6,41
Ec	275
Troebelheid (NTU)	35,35

In het grondwater ter plaatse van peilbuis Pb02 zijn licht verhoogde gehalten aan barium en molybdeen gemeten. Licht verhoogde gehalten aan barium kunnen van nature in het grondwater voorkomen en duiden niet op een noemenswaardige verontreiniging. Omdat voor de aanwezigheid van het licht verhoogde gehalte aan barium in het grondwater geen antropogene bron/oorzaak gevonden is, wordt het barium niet als een verontreiniging beschouwd. Voor het licht verhoogde gehalte aan molybdeen is op basis van de beschikbare gegevens geen eenduidige verklaring voorhanden. Het gehalte betreft een zeer lichte verhoging ten opzichte van de streefwaarde, en vormt ons inziens geen belemmering voor de bestemmingswijziging.

6 CONCLUSIES EN AANBEVELINGEN

Uit de resultaten van het verkennend bodemonderzoek uitgevoerd op het perceel Weidestraat 17 te Rosmalen, kadastraal bekend als gemeente Rosmalen, sectie H, nummer 4032, blijkt dat de vaste bodem niet verontreinigd is met de onderzochte parameters. Het grondwater is licht verontreinigd met molybdeen.

Op basis van deze resultaten dient de hypothese, zoals verwoord in paragraaf 2.4, in principe verworpen te worden. De gevolgde strategie is echter als voldoende te beschouwen.

De uitvoering van een aanvullend of nader onderzoek is, ons inziens, niet zinvol. Tegen de eventuele bestemmingswijziging van de onderzoekslocatie zijn, ons inziens, geen zwaarwegende milieuhygiënische bezwaren aan te voeren.

Indien grond afgevoerd moet worden van de locatie, dient rekening gehouden te worden met gebruiksbeperkingen van de vrijkomende grond. Conform de Regeling bodemkwaliteit mag de grond slechts onder voorwaarden worden hergebruikt. Eventueel vrijkomende grond mag echter wel op de locatie worden hergebruikt. Op basis van dit rapport kan grond binnen de bodemkwaliteitskaart van de gemeente 's-Hertogenbosch hergebruikt worden. Indien de grond buiten de grenzen van de bodemkwaliteitskaart toegepast zal worden, dient een partijkeuring conform het BRL SIKB 1000 VKB protocol 1001 uitgevoerd te worden, of dient de grond naar een erkende innemer te worden afgevoerd.

Opgemerkt wordt dat wij slechts een adviserende taak hebben en dat het bevoegd gezag de noodzaak tot de uitvoering van nader of aanvullend onderzoek vaststelt.

Alhoewel het onderzoek met de grootst mogelijke nauwkeurigheid en conform de daarvoor opgestelde normen en richtlijnen is uitgevoerd dient opgemerkt te worden dat een bodemonderzoek slechts bestaat uit een steekproef waarbij een relatief gering aantal boringen en analyses wordt uitgevoerd. Niet geheel uitgesloten kan worden dat op de locatie een verontreiniging aanwezig is die bij dit onderzoek niet is aangetroffen.

7 REFERENTIES

1. NEN 5740, januari 2009. Bodem, bodem- landbodem- strategie voor het uitvoeren van verkennend bodemonderzoek - onderzoek naar de milieuhygiënische kwaliteit van de bodem en grond [13.080.05]. NNI, Delft
2. Stichting Infrastructuur Kwaliteitsborging Bodembeheer, Beoordelingsrichting voor het SIKB procescertificaat Veldwerk bij Milieuhygiënisch Bodemonderzoek, BRL SIKB 2000, Gouda, 12 december 2013
3. Circulaire Bodemsanering per 1 juli 2013, 27 juni 2013, Staatscourant 16675
4. Landelijke referentiewaarden ter onderbouwing van maximale waarden in het bodembeleid, RIVM rapport 711701053
5. Regeling bodemkwaliteit, Staatscourant nr. 247, 13 december 2007

Bijlage 1

Kadaster

Dienst voor het kadaster en de openbare registers in Nederland

Gegevens over de rechtstoestand van kadastrale objecten, met uitzondering van de gegevens inzake hypotheek en beslagen

Betreft: ROSMALEN H 4032 3-2-2016
Weidestraat 17 5241 CA ROSMALEN 8:48:57
Uw referentie: 15026
Toestandsdatum: 2-2-2016

Kadastraal object

Kadastrale aanduiding: ROSMALEN H 4032
Grootte: 18 a 28 ca
Coördinaten: 152809-413733
Omschrijving kadastraal object: WONEN ERF - TUIN
Locatie: Weidestraat 17
5241 CA ROSMALEN
Koopsom: € 647.500 Jaar: 2015
(Met meer onroerend goed verkregen)
Ontstaan op: 16-11-1993
Ontstaan uit: ROSMALEN H 1187 gedeeltelijk

Aantekening kadastraal object

LOCATIEGEGEVENS ONTLEEND AAN BASISREGISTRATIES ADRESSEN EN GEBOUWEN
Ontleend aan: ATG 75250 d.d. 13-9-2011

Publiekrechtelijke beperkingen

Er zijn geen beperkingen bekend in de Landelijke Voorziening WKPB en de Basisregistratie Kadaster.

Gerechtigde 1/2

EIGENDOM

De heer Nicolaas Cornelis Joannes Mommers
Weidestraat 17
5241 CA ROSMALEN
Geboren op: 16-04-1969
Geboren te: TILBURG
(Persoonsgegevens zijn ontleend aan Basisregistratie Personen)
Recht ontleend aan: HYP4 67460/198 d.d. 24-12-2015
Eerst genoemde object in ROSMALEN H 4032
brondocument:

Aantekening recht

BURGERLIJKE STAAT GEHUWD
Betrokken persoon:
Mevrouw Mandy Annemarie Backx
Weidestraat 17
5241 CA ROSMALEN
Geboren op: 23-07-1972
Geboren te: GELDROP
(Persoonsgegevens zijn ontleend aan Basisregistratie Personen)
Ontleend aan: HYP4 67460/198 d.d. 24-12-2015

Betreft: ROSMALEN H 4032
Weidestraat 17 5241 CA ROSMALEN
Uw referentie: 15026
Toestandsdatum: 2-2-2016

3-2-2016
8:48:57

**Gerechtigde
1/2****EIGENDOM**

Mevrouw Mandy Annemarie Backx

Weidestraat 17

5241 CA ROSMALEN

Geboren op: 23-07-1972

Geboren te: GELDROP

(Persoonsgegevens zijn ontleend aan Basisregistratie Personen)

Recht ontleend aan: HYP4 67460/198 d.d. 24-12-2015

Eerst genoemde object in
brondocument: ROSMALEN H 4032

Aantekening recht

BURGERLIJKE STAAT GEHUWD

Betrokken persoon:

De heer Nicolaas Cornelis Joannes Mommers

Weidestraat 17

5241 CA ROSMALEN

Geboren op: 16-04-1969

Geboren te: TILBURG

(Persoonsgegevens zijn ontleend aan Basisregistratie Personen)

Ontleend aan: HYP4 67460/198 d.d. 24-12-2015

Einde overzicht

De Dienst voor het kadaster en de openbare registers behoudt ten aanzien van de kadastrale gegevens zich het recht voor als bedoeld in artikel 2 lid 1 juncto artikel 6 lid 3 van de Databankenwet.

Bijlage 2



12345

25

Deze kaart is noordgericht

Perceelnummer

Huisnummer

Vastgestelde kadastrale grens

Voorlopige kadastrale grens

Administratieve kadastrale grens

Bebouwing

Overige topografie

Voor een eensluitend uittreksel, Apeldoorn, 3 februari 2016

De bewaarder van het kadaster en de openbare registers

Schaal 1:500

Kadastrale gemeente

ROSMALEN

Secctie

H

Perceel

4032

Aan dit uittreksel kunnen geen betrouwbare maten worden ontleend.


De Dienst voor het kadaster en de openbare registers behoudt zich de intellectuele eigendomsrechten voor, waaronder het auteursrecht en het databankenrecht.




Deze kaart is noordgericht.

Schaal 1: 12500

 Hier bevindt zich Kadastraal object ROSMALEN H 4032
Weidestraat 17, 5241 CA ROSMALEN
CC-BY Kadaster.

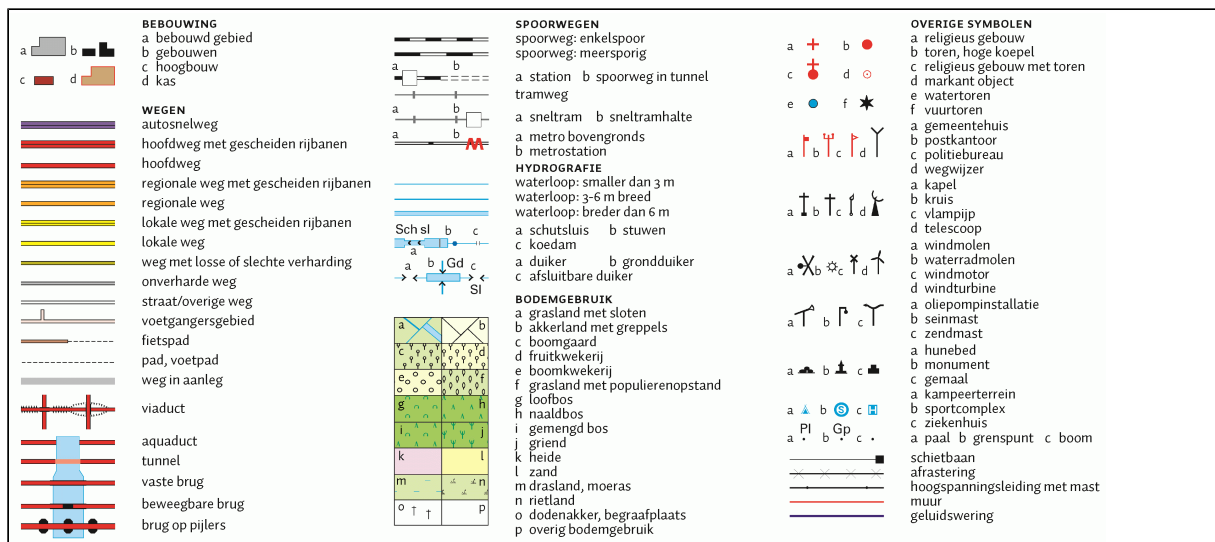

Bijlage 3

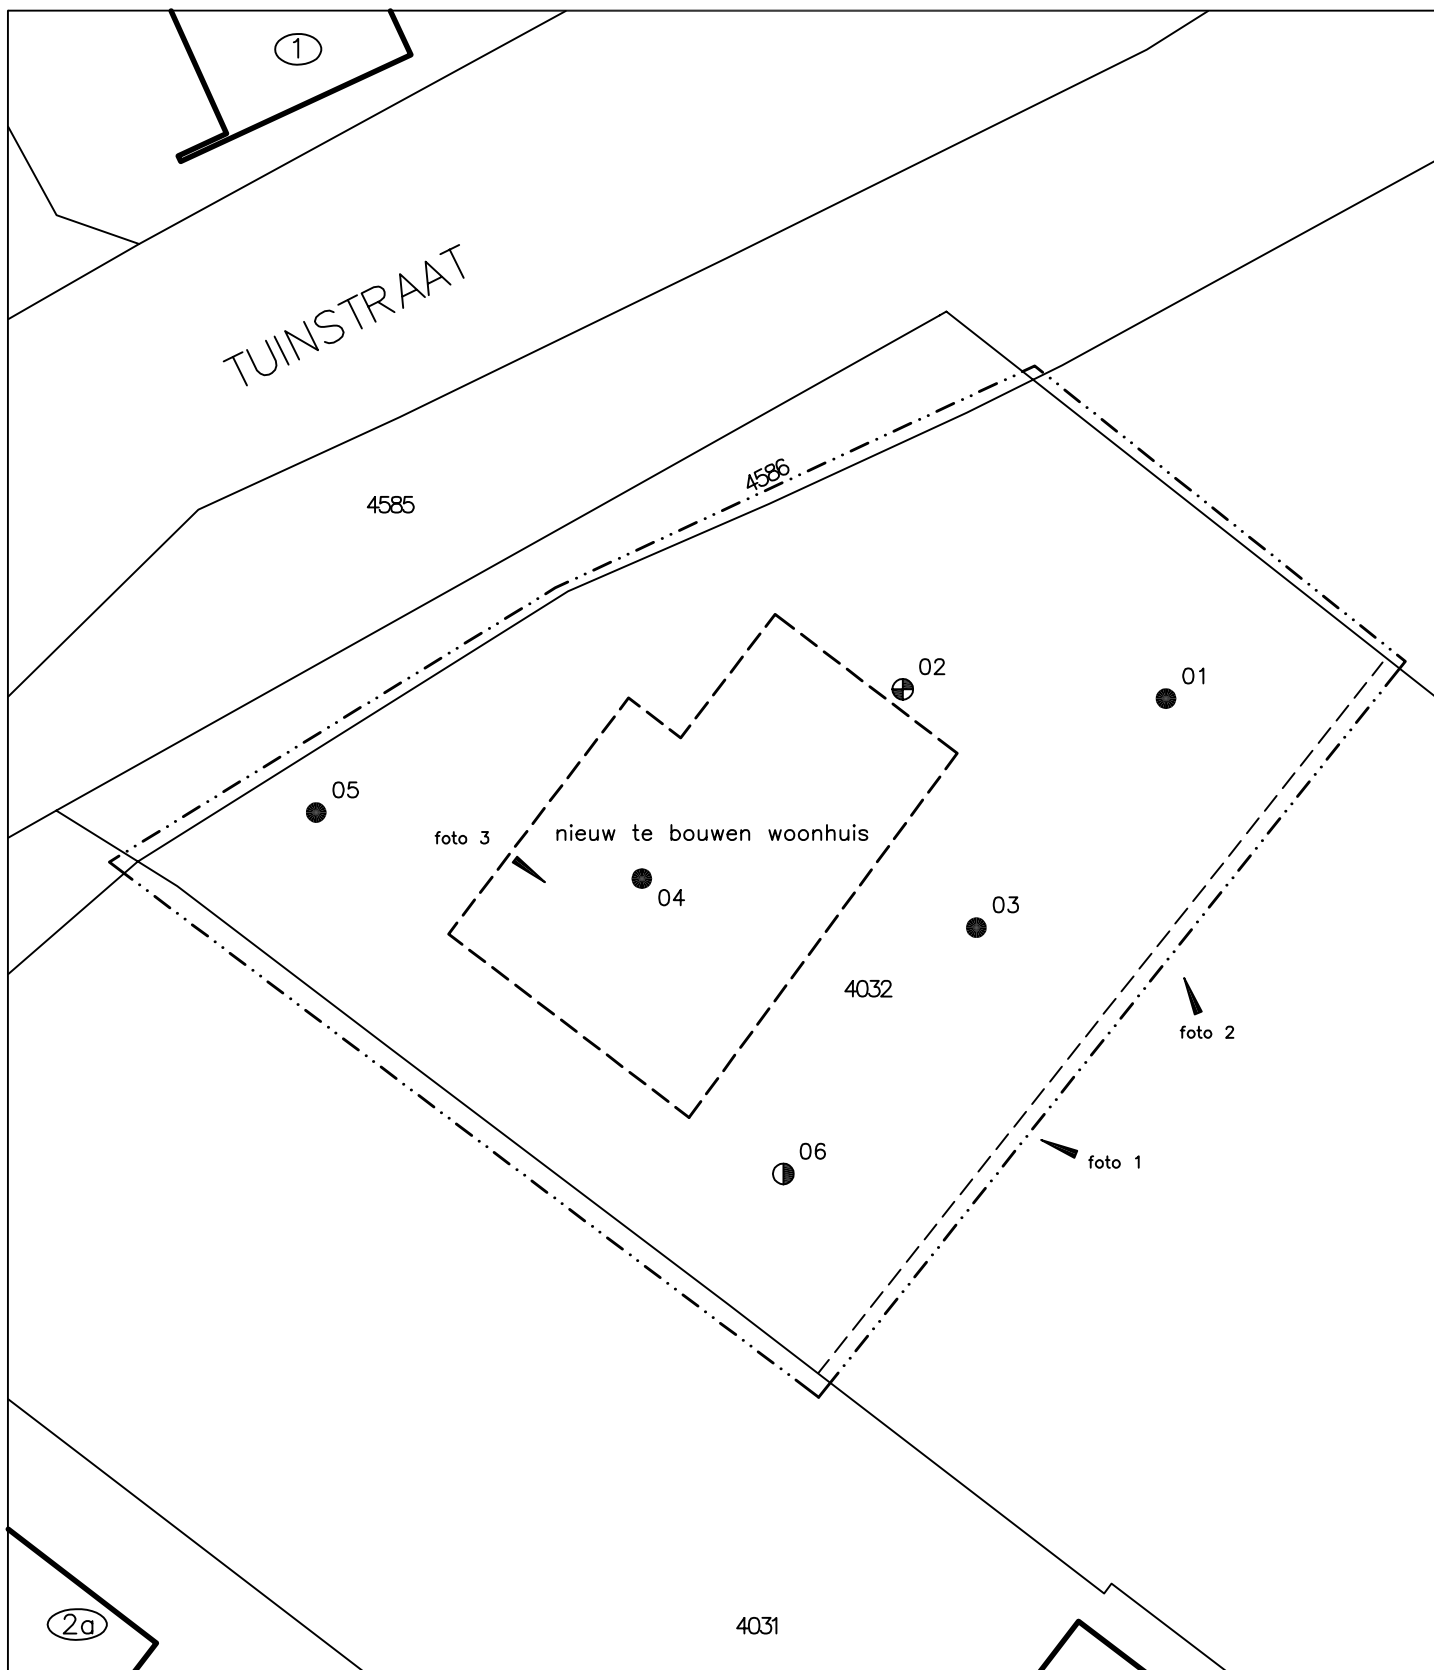

LEGENDA

- Boring (basis 0.0 tot 0.5 meter – mv)
- ⊕ Boring (basis 0.0 tot 2.0 meter – mv)
- ⊕ Boring met peilbuis

- ① Huisnummer
- Bebauwing
- · - · Onderzoeklocatie

Aan de maatvoering van deze tekening kunnen geen rechten worden ontleend.




Tekening : 16.15026	Schaal : 1:250	Gemeente: ROSMALEN
Datum : 22-01-2016	Getekend: MV	Sectie: H
NIPA milieutechniek b.v.	Formaat : A4	Perceelsnr.: 4032
		
Projectcode : 15026 Adres : Weidestraat 17 te Rosmalen		

Bijlage 4

Boring: 01


Datum: 20-01-2016

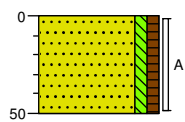

0
Zand, zeer fijn, zwak siltig, zwak
humeus, donkerbruin,
Edelmanboor
-50

Boring: 02

Datum: 20-01-2016
GWS: 180

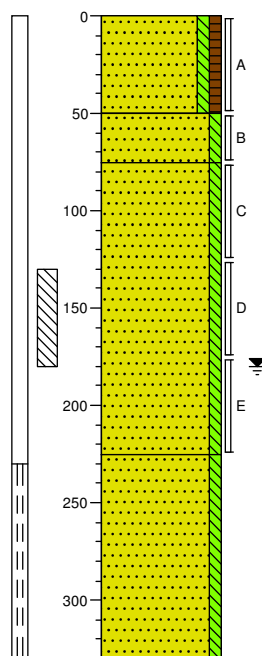


0
Zand, zeer fijn, zwak siltig, zwak
humeus, donkerbruin,
Edelmanboor
-50
Zand, zeer fijn, zwak siltig,
lichtbruin, Edelmanboor
-75
Zand, zeer fijn, zwak siltig,
bruingeel, Edelmanboor

-225
Zand, zeer fijn, zwak siltig,
bruingeel, Zuigerboor
-330

Boring: 03


Datum: 20-01-2016

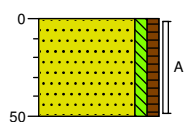

0
Zand, zeer fijn, zwak siltig, zwak
humeus, donkerbruin,
Edelmanboor
-50

Boring: 04


Datum: 20-01-2016

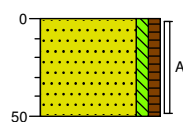

0
Zand, zeer fijn, zwak siltig, zwak
humeus, donkerbruin,
Edelmanboor
-50

Boring: 05


Datum: 20-01-2016

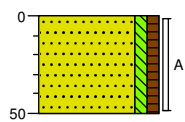

0
Zand, zeer fijn, zwak siltig, zwak
humeus, donkerbruin,
Edelmanboor
-50

Boring: 06


Datum: 20-01-2016
GWS: 180

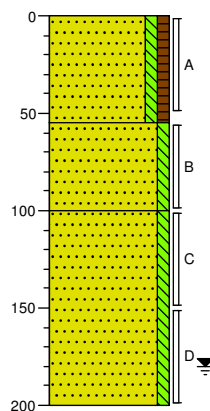


0
Zand, zeer fijn, zwak siltig, zwak
humeus, donkerbruin,
Edelmanboor
-55
Zand, zeer fijn, zwak siltig,
lichtbruin, Edelmanboor
-100
Zand, zeer fijn, zwak siltig,
bruinbeige, Edelmanboor
-200

Legenda (conform NEN 5104)


grind

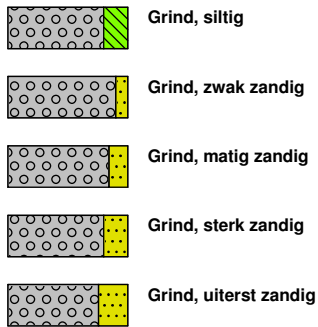


zand

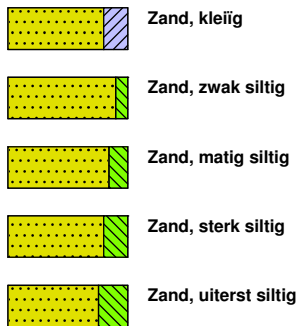

veen

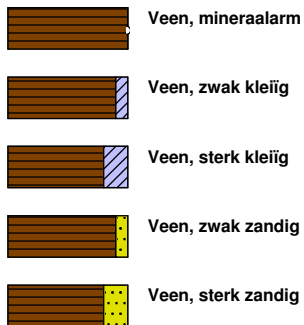


peilbuis

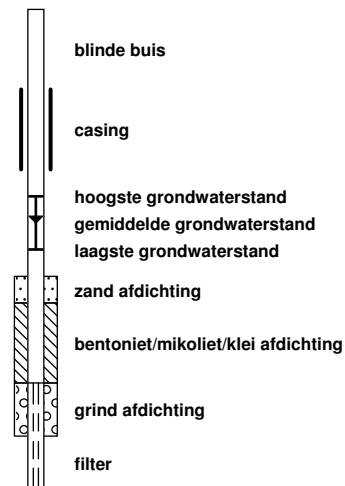


klei



leem

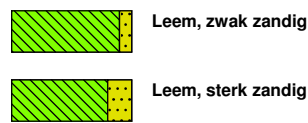


overige toevoegingen

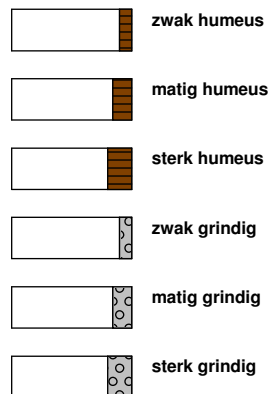


geur




olie

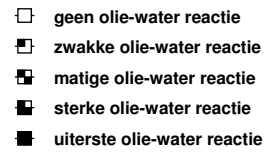


p.i.d.-waarde

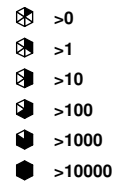

monsters

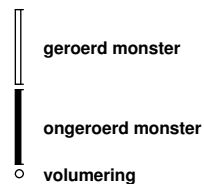

overig

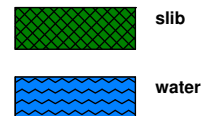

Bijlage 5

NIPA milieutechniek BV
T.a.v. J.B.P. van der Stroom
Landweerstraat Zuid 109
5349 AK OSS

Analyscertificaat

Datum: 27-Jan-2016

Hierbij ontvangt u de resultaten van het navolgende laboratoriumonderzoek.

Certificaatnummer/Versie	2016007594/1
Uw project/verslagnummer	15026
Uw projectnaam	Weidestraat 17 Rosmalen
Uw ordernummer	
Monster(s) ontvangen	21-Jan-2016

Dit certificaat mag uitsluitend in zijn geheel worden gereproduceerd.
De analyse resultaten hebben alleen betrekking op het beproefde object.

De grondmonsters worden tot 4 weken na datum ontvangst bewaard en watermonsters tot 2 weken na datum ontvangst. Zonder tegenbericht worden de monsters nadien afgevoerd.
Indien de monsters langer bewaard dienen te blijven verzoeken wij U dit exemplaar uiterlijk 1 werkdag voor afloop van de standaardbewaarperiode ondertekend aan ons te retourneren. Voor de kosten van het langer bewaren van monsters verwijzen wij naar de prijslijst.

Bewaren tot:

Datum:

Naam:

Handtekening:

Wij vertrouwen erop uw opdracht hiermee naar verwachting te hebben uitgevoerd, mocht U naar aanleiding van dit analysecertificaat nog vragen hebben verzoeken wij U contact op te nemen met de afdeling Verkoop en Advies.

Met vriendelijke groet,

Eurofins Analytico B.V.



Ing. A. Veldhuizen
Technical Manager

Eurofins Analytico B.V.

Gildeweg 44-46
3771 NB Barneveld
P.O. Box 459
3770 AL Barneveld NL

Tel. +31 (0)34 242 63 00
Fax +31 (0)34 242 63 99
E-mail info-env@eurofins.nl
Site www.eurofins.nl

BNP Paribas S.A. 227 9245 25
VAT/BTW No. NL 8043.14.883.B01
KvK No. 09088623
IBAN: NL71BNPA0227924525
BIC: BNPNL2A

Eurofins Analytico B.V. is ISO 14001: 2004 gecertificeerd door TÜV en erkend door het Vlaamse Gewest (OVAM en Dep. LNE), het Brusselse Gewest (BIM), het Waalse Gewest (DGRNE-OWD) en door de overheid van Luxemburg (MEV).

Analysecertificaat

Uw project/verslagnummer 15026
Uw projectnaam Weidestraat 17 Rosmalen
Uw ordernummer

Monsternemer
Monstermatrix Grond; Grond (AS3000)

Certificaatnummer/Versie 2016007594/1
Startdatum 21-Jan-2016
Rapportagedatum 27-Jan-2016/00:30
Bijlage A,B,C
Pagina 1/2

Analyse	Eenheid	1	2
Voorbehandeling			
Cryogeen malen AS3000		Uitgevoerd	Uitgevoerd
Bodemkundige analyses			
S Droge stof	% (m/m)	86.8	92.1
S Organische stof	% (m/m) ds	4.1	<0.7
Q Gloeirest	% (m/m) ds	95.8	99.2
S Korrelgrootte < 2 µm (Lutum)	% (m/m) ds	<2.0	2.6
Metalen			
S Barium (Ba)	mg/kg ds	27	<20
S Cadmium (Cd)	mg/kg ds	0.26	<0.20
S Kobalt (Co)	mg/kg ds	<3.0	<3.0
S Koper (Cu)	mg/kg ds	12	<5.0
S Kwik (Hg)	mg/kg ds	0.051	<0.050
S Molybdeen (Mo)	mg/kg ds	<1.5	<1.5
S Nikkel (Ni)	mg/kg ds	<4.0	<4.0
S Lood (Pb)	mg/kg ds	20	<10
S Zink (Zn)	mg/kg ds	42	<20
Minerale olie			
Minerale olie (C10-C12)	mg/kg ds	<3.0	<3.0
Minerale olie (C12-C16)	mg/kg ds	<5.0	<5.0
Minerale olie (C16-C21)	mg/kg ds	<5.0	<5.0
Minerale olie (C21-C30)	mg/kg ds	<11	<11
Minerale olie (C30-C35)	mg/kg ds	<5.0	<5.0
Minerale olie (C35-C40)	mg/kg ds	<6.0	<6.0
S Minerale olie totaal (C10-C40)	mg/kg ds	<35	<35
Polychloorbifenylen, PCB			
S PCB 28	mg/kg ds	<0.0010	<0.0010
S PCB 52	mg/kg ds	<0.0010	<0.0010
S PCB 101	mg/kg ds	<0.0010	<0.0010
S PCB 118	mg/kg ds	<0.0010	<0.0010

Nr.	Monsteromschrijving	Datum monstername	Monster nr.
1	MM1 01 (0-50) 02 (0-50) 03 (0-50) 04 (0-50) 05 (0-50) 06 (0-50)	20-Jan-2016	8876336
2	MM2 02 (50-75) 02 (75-125) 06 (55-100) 06 (100-150)	20-Jan-2016	8876337

Q: door RVA geaccrediteerde verrichting
A: AP04 erkende verrichting
S: AS 3000 erkende verrichting
V: VLAREL erkende verrichting

Dit certificaat mag uitsluitend in zijn geheel worden gereproduceerd.

Eurofins Analytico B.V.

Gildeweg 44-46
3771 NB Barneveld
P.O. Box 459
3770 AL Barneveld NL
Tel. +31 (0)34 242 63 00
Fax +31 (0)34 242 63 99
E-mail info-env@eurofins.nl
Site www.eurofins.nl

BNP Paribas S.A. 227 9245 25
VAT/BTW No. NL 8043.14.883.B01
KvK No. 09088623
IBAN: NL71BNP0227924525
BIC: BNPANL2A

Eurofins Analytico B.V. is ISO 14001: 2004 gecertificeerd door TÜV en erkend door het Vlaamse Gewest (OVAM en Dep. LNE), het Brusselse Gewest (BIM), het Waalse Gewest (DGRNE-OWD) en door de overheid van Luxemburg (MEV).



Analysecertificaat

Uw project/verslagnummer 15026
Uw projectnaam Weidestraat 17 Rosmalen
Uw ordernummer

Monsternemer
Monstermatrix Grond; Grond (AS3000)

Certificaatnummer/Versie 2016007594/1
Startdatum 21-Jan-2016
Rapportagedatum 27-Jan-2016/00:30
Bijlage A,B,C
Pagina 2/2

Analyse	Eenheid	1	2
S PCB 138	mg/kg ds	<0.0010	<0.0010
S PCB 153	mg/kg ds	<0.0010	<0.0010
S PCB 180	mg/kg ds	<0.0010	<0.0010
S PCB (som 7) (factor 0,7)	mg/kg ds	0.0049 ¹⁾	0.0049 ¹⁾
Polycyclische Aromatische Koolwaterstoffen, PAK			
S Naftaleen	mg/kg ds	<0.050	<0.050
S Fenanthreen	mg/kg ds	<0.050	<0.050
S Anthraceen	mg/kg ds	<0.050	<0.050
S Fluorantheen	mg/kg ds	0.082	<0.050
S Benzo(a)anthraceen	mg/kg ds	<0.050	<0.050
S Chryseen	mg/kg ds	0.066	<0.050
S Benzo(k)fluorantheen	mg/kg ds	<0.050	<0.050
S Benzo(a)pyreen	mg/kg ds	<0.050	<0.050
S Benzo(ghi)peryleen	mg/kg ds	<0.050	<0.050
S Indeno(123-cd)pyreen	mg/kg ds	<0.050	<0.050
S PAK VROM (10) (factor 0,7)	mg/kg ds	0.43	0.35 ¹⁾

Nr.	Monsteromschrijving	Datum monstername	Monster nr.
1	MM1 01 (0-50) 02 (0-50) 03 (0-50) 04 (0-50) 05 (0-50) 06 (0-50)	20-Jan-2016	8876336
2	MM2 02 (50-75) 02 (75-125) 06 (55-100) 06 (100-150)	20-Jan-2016	8876337

Eurofins Analytico B.V.

Gildeweg 44-46
3771 NB Barneveld
P.O. Box 459
3770 AL Barneveld NL
Tel. +31 (0)34 242 63 00
Fax +31 (0)34 242 63 99
E-mail info-env@eurofins.nl
Site www.eurofins.nl

BNP Paribas S.A. 227 9245 25
VAT/BTW No. NL 8043.14.883.B01
KvK No. 09088623
IBAN: NL71BNP0227924525
BIC: BNPNL2A



Q: door RVA geaccrediteerde verrichting
A: AP04 erkende verrichting
S: AS 3000 erkende verrichting
V: VLAREL erkende verrichting

Dit certificaat mag uitsluitend in zijn geheel worden gereproduceerd.

Eurofins Analytico B.V. is ISO 14001: 2004 gecertificeerd door TÜV en erkend door het Vlaamse Gewest (OVAM en Dep. LNE), het Brusselse Gewest (BIM), het Waalse Gewest (DGRNE-OWD) en door de overheid van Luxemburg (MEV).



Bijlage (A) met deelmonsterinformatie behorende bij analysecertificaat 2016007594/1

Pagina 1/1


Monster nr.	Boornr	Omschrijving	Van	Tot	Barcode	Monsteromschrijving
8876336	03	A	0	50	0532843240	MM1 01 (0-50) 02 (0-50) 03 (0-50)
8876336	04	A	0	50	0532843241	
8876336	05	A	0	50	0532843237	
8876336	06	A	0	50	0532843245	
8876336	01	A	0	50	0532842752	
8876336	02	A	0	50	0532843242	
8876337	02	B	50	75	0532843238	MM2 02 (50-75) 02 (75-125) 06 (125-150)
8876337	06	B	55	100	0532843239	
8876337	02	C	75	125	0532843246	
8876337	06	C	100	150	0532670105	

Eurofins Analytico B.V.

Gildeweg 44-46
3771 NB Barneveld
P.O. Box 459
3770 AL Barneveld NL
Tel. +31 (0)34 242 63 00
Fax +31 (0)34 242 63 99
E-mail info-env@eurofins.nl
Site www.eurofins.nl

BNP Paribas S.A. 227 9245 25
VRT/BTW No. NL 8043.14.883.B01
KvK No. 09088623
IBAN: NL71BNPA0227924525
BIC: BNPNL2A

Eurofins Analytico B.V. is ISO 14001: 2004 gecertificeerd door TÜV en erkend door het Vlaamse Gewest (OVAM en Dep. LNE), het Brusselse Gewest (BIM), het Waalse Gewest (DGRNE-OWD) en door de overheid van Luxemburg (MEV).

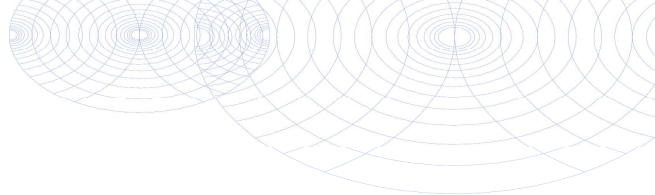**Bijlage (B) met opmerkingen behorende bij analysecertificaat 2016007594/1**

Pagina 1/1

Opmerking 1)De toetswaarde van de som is gelijk aan de sommatie van $0,7 \cdot RG$ **Eurofins Analytico B.V.**

Gildeweg 44-46 Tel. +31 (0)34 242 63 00
3771 NB Barneveld Fax +31 (0)34 242 63 99
P.O. Box 459 E-mail info-env@eurofins.nl
3770 AL Barneveld NL Site www.eurofins.nl

BNP Paribas S.A. 227 9245 25
VAT/BTW No. NL 8043.14.883.B01
KvK No. 09088623
IBAN: NL71BNPA0227924525
BIC: BNPANL2A

Eurofins Analytico B.V. is ISO 14001: 2004 gecertificeerd door TÜV en erkend door het Vlaamse Gewest (OVAM en Dep. LNE), het Brusselse Gewest (BIM), het Waalse Gewest (DGRNE-OWD) en door de overheid van Luxemburg (MEV).

Bijlage (C) met methodeverwijzingen behorende bij analysecertificaat 2016007594/1

Pagina 1/1

Analyse	Methode	Techniek	Methode referentie
Cryogeen malen AS3000	W0106	Voorbehandeling	Cf. AS3000
Droge Stof	W0104	Gravimetrie	Cf. pb 3010-2 en gw. NEN-ISO 11465
Organische stof (gloeirest)	W0109	Gravimetrie	Cf. pb 3010-3 en cf. NEN 5754
Lutum (fractie < 2 µm)	W0171	Sedimentatie	Cf. pb 3010-4 en cf. NEN 5753
Barium (Ba)	W0423	ICP-MS	Cf. pb 3010-5 en cf. NEN-EN-ISO 17294-2
Cadmium (Cd)	W0423	ICP-MS	Cf. pb 3010-5 en cf. NEN-EN-ISO 17294-2
Kobalt (Co)	W0423	ICP-MS	Cf. pb 3010-5 en cf. NEN-EN-ISO 17294-2
Koper (Cu)	W0423	ICP-MS	Cf. pb 3010-5 en cf. NEN-EN-ISO 17294-2
Kwik (Hg)	W0423	ICP-MS	Cf. pb 3010-5 en cf. NEN-EN-ISO 17294-2
Molybdeen (Mo)	W0423	ICP-MS	Cf. pb 3010-5 en cf. NEN-EN-ISO 17294-2
Nikkel (Ni)	W0423	ICP-MS	Cf. pb 3010-5 en cf. NEN-EN-ISO 17294-2
Lood (Pb)	W0423	ICP-MS	Cf. pb 3010-5 en cf. NEN-EN-ISO 17294-2
Zink (Zn)	W0423	ICP-MS	Cf. pb 3010-5 en cf. NEN-EN-ISO 17294-2
Minerale Olie (GC) (C10 - C40)	W0202	GC-FID	Cf. pb 3010-7 en gw. NEN-EN-ISO 16703
PCB (7)	W0271	GC-MS	Cf. pb 3010-8 en gw. NEN 6980
PAK som AS3000/AP04	W0271	GC-MS	Cf. pb. 3010-6 en gw. NEN-ISO 18287
PAK (10 VROM)	W0271	GC-MS	Cf. pb. 3010-6 en gw. NEN-ISO 18287

Nadere informatie over de toegepaste onderzoeksmethoden alsmede een classificatie van de meetonzekerheid staan vermeld in ons overzicht "Specificaties analysemethoden", versie juli 2011.

NIPA milieutechniek BV
T.a.v. J.B.P. van der Stroom
Landweerstraat Zuid 109
5349 AK OSS

Analyscertificaat

Datum: 01-Feb-2016

Hierbij ontvangt u de resultaten van het navolgende laboratoriumonderzoek.

Certificaatnummer/Versie	2016010260/1
Uw project/verslagnummer	15026
Uw projectnaam	Weidestraat 17 Rosmalen
Uw ordernummer	
Monster(s) ontvangen	27-Jan-2016

Dit certificaat mag uitsluitend in zijn geheel worden gereproduceerd.
De analyse resultaten hebben alleen betrekking op het beproefde object.

De grondmonsters worden tot 4 weken na datum ontvangst bewaard en watermonsters tot 2 weken na datum ontvangst. Zonder tegenbericht worden de monsters nadien afgevoerd.
Indien de monsters langer bewaard dienen te blijven verzoeken wij U dit exemplaar uiterlijk 1 werkdag voor afloop van de standaardbewaarperiode ondertekend aan ons te retourneren. Voor de kosten van het langer bewaren van monsters verwijzen wij naar de prijslijst.

Bewaren tot:

Datum:

Naam:

Handtekening:

Wij vertrouwen erop uw opdracht hiermee naar verwachting te hebben uitgevoerd, mocht U naar aanleiding van dit analysecertificaat nog vragen hebben verzoeken wij U contact op te nemen met de afdeling Verkoop en Advies.

Met vriendelijke groet,

Eurofins Analytico B.V.



Ing. A. Veldhuizen
Technical Manager

Eurofins Analytico B.V.

Gildeweg 44-46
3771 NB Barneveld
P.O. Box 459
3770 AL Barneveld NL

Tel. +31 (0)34 242 63 00
Fax +31 (0)34 242 63 99
E-mail info-env@eurofins.nl
Site www.eurofins.nl

BNP Paribas S.A. 227 9245 25
VAT/BTW No. NL 8043.14.883.B01
KvK No. 09088623
IBAN: NL71BNPA0227924525
BIC: BNPNL2A

Eurofins Analytico B.V. is ISO 14001: 2004 gecertificeerd door TÜV en erkend door het Vlaamse Gewest (OVAM en Dep. LNE), het Brusselse Gewest (BIM), het Waalse Gewest (DGRNE-OWD) en door de overheid van Luxemburg (MEV).

Analysecertificaat

Uw project/verslagnummer 15026
Uw projectnaam Weidestraat 17 Rosmalen
Uw ordernummer

Monsternemer
Monstermatrix Water; Water (AS3000)

Certificaatnummer/Versie 2016010260/1
Startdatum 27-Jan-2016
Rapportagedatum 01-Feb-2016/16:14
Bijlage A,B,C
Pagina 1/2

Analyse	Eenheid	1
Metalen		
S Barium (Ba)	µg/L	160
S Cadmium (Cd)	µg/L	<0.20
S Kobalt (Co)	µg/L	<2.0
S Koper (Cu)	µg/L	7.5
S Kwik (Hg)	µg/L	<0.050
S Molybdeen (Mo)	µg/L	7.0
S Nikkel (Ni)	µg/L	5.3
S Lood (Pb)	µg/L	<2.0
S Zink (Zn)	µg/L	46
Vluchtige Aromatische Koolwaterstoffen		
S Benzeen	µg/L	<0.20
S Toluene	µg/L	<0.20
S Ethylbenzeen	µg/L	<0.20
S o-Xyleen	µg/L	<0.10
S m,p-Xyleen	µg/L	<0.20
S Xylenen (som) factor 0,7	µg/L	0.21 ¹⁾
BTEX (som)	µg/L	<0.90
S Naftaleen	µg/L	<0.020
S Styreen	µg/L	<0.20
Vluchtige organische halogeenkoolwaterstoffen		
S Dichloormethaan	µg/L	<0.20
S Trichloormethaan	µg/L	<0.20
S Tetrachloormethaan	µg/L	<0.10
S Trichlooretheen	µg/L	<0.20
S Tetrachlooretheen	µg/L	<0.10
S 1,1-Dichloorethaan	µg/L	<0.20
S 1,2-Dichloorethaan	µg/L	<0.20
S 1,1,1-Trichloorethaan	µg/L	<0.10
S 1,1,2-Trichloorethaan	µg/L	<0.10
S cis 1,2-Dichlooretheen	µg/L	<0.10
Nr. Monsteromschrijving		
1 02-PB02-1 02 (230-330)	Datum monstername	
	27-Jan-2016	Monster nr.
		8884108

Q: door RvA geaccrediteerde verrichting
A: AP04 erkende verrichting
S: AS 3000 erkende verrichting
V: VLAREL erkende verrichting

Dit certificaat mag uitsluitend in zijn geheel worden gereproduceerd.

Eurofins Analytico B.V.

Gildeweg 44-46 Tel. +31 (0)34 242 63 00
3771 NB Barneveld Fax +31 (0)34 242 63 99
P.O. Box 459 E-mail info-env@eurofins.nl
3770 AL Barneveld NL Site www.eurofins.nl

BNP Paribas S.A. 227 9245 25
VAT/BTW No. NL 8043.14.883.B01
KvK No. 09088623
IBAN: NL71BNP0227924525
BIC: BNPANL2A

Eurofins Analytico B.V. is ISO 14001: 2004 gecertificeerd door TÜV en erkend door het Vlaamse Gewest (OVAM en Dep. LNE), het Brusselse Gewest (BIM), het Waalse Gewest (DGRNE-OWD) en door de overheid van Luxemburg (MEV).


TESTEN
RvA L010

Analysecertificaat

Uw project/verslagnummer 15026
Uw projectnaam Weidestraat 17 Rosmalen
Uw ordernummer

Monsternemer
Monstermatrix Water; Water (AS3000)

Certificaatnummer/Versie 2016010260/1
Startdatum 27-Jan-2016
Rapportagedatum 01-Feb-2016/16:14
Bijlage A,B,C
Pagina 2/2

Analyse	Eenheid	1
S trans 1,2-Dichlooretheen	µg/L	<0.10
CKW (som)	µg/L	<1.6
S Tribroommethaan	µg/L	<0.20
S Vinylchloride	µg/L	<0.10
S 1,1-Dichlooretheen	µg/L	<0.10
S 1,2-Dichloorethenen (Som) factor 0,7	µg/L	0.14 ¹⁾
S 1,1-Dichloorpropaan	µg/L	<0.20
S 1,2-Dichloorpropaan	µg/L	<0.20
S 1,3-Dichloorpropaan	µg/L	<0.20
S Dichloorpropanen som factor 0.7	µg/L	0.42
Minerale olie		
Minerale olie (C10-C12)	µg/L	<10
Minerale olie (C12-C16)	µg/L	<10
Minerale olie (C16-C21)	µg/L	<10
Minerale olie (C21-C30)	µg/L	<15
Minerale olie (C30-C35)	µg/L	<10
Minerale olie (C35-C40)	µg/L	<10
S Minerale olie totaal (C10-C40)	µg/L	<50

Nr. **Monsteromschrijving**
1 02-PB02-1 02 (230-330)

Datum monstername 27-Jan-2016
Monster nr. 8884108

Eurofins Analytico B.V.

Gildeweg 44-46
3771 NB Barneveld
P.O. Box 459
3770 AL Barneveld NL
Tel. +31 (0)34 242 63 00
Fax +31 (0)34 242 63 99
E-mail info-env@eurofins.nl
Site www.eurofins.nl

BNP Paribas S.A. 227 9245 25
VAT/BTW No. NL 8043.14.883.B01
KvK No. 09088623
IBAN: NL71BNP0227924525
BIC: BNPNL2A




Q: door RVA geaccrediteerde verrichting
A: AP04 erkende verrichting
S: AS 3000 erkende verrichting
V: VLAREL erkende verrichting

Dit certificaat mag uitsluitend in zijn geheel worden gereproduceerd.

Eurofins Analytico B.V. is ISO 14001: 2004 gecertificeerd door TÜV en erkend door het Vlaamse Gewest (OVAM en Dep. LNE), het Brusselse Gewest (BIM), het Waalse Gewest (DGRNE-OWD) en door de overheid van Luxemburg (MEV).



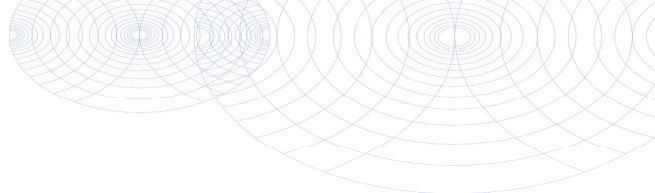

Bijlage (A) met deelmonsterinformatie behorende bij analysecertificaat 2016010260/1

Pagina 1/1

Monster nr.	Boornr	Omschrijving	Van	Tot	Barcode	Monsteromschrijving
8884108	02	1	230	330	0800446424	02-PB02-1 02 (230-330)
8884108	02	2	230	330	0680168473	




Eurofins Analytico B.V.

Gildeweg 44-46
3771 NB Barneveld
P.O. Box 459
3770 AL Barneveld NL
Tel. +31 (0)34 242 63 00
Fax +31 (0)34 242 63 99
E-mail info-env@eurofins.nl
Site www.eurofins.nl

BNP Paribas S.A. 227 9245 25
VRT/BTW No. NL 8043.14.883.B01
KvK No. 09088623
IBAN: NL71BNPA0227924525
BIC: BNPA NL2A

Eurofins Analytico B.V. is ISO 14001: 2004 gecertificeerd door TÜV en erkend door het Vlaamse Gewest (OVAM en Dep. LNE), het Brusselse Gewest (BIM), het Waalse Gewest (DGRNE-OWD) en door de overheid van Luxemburg (MEV).

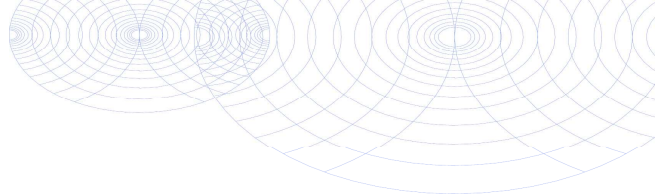**Bijlage (B) met opmerkingen behorende bij analysecertificaat 2016010260/1**

Pagina 1/1

Opmerking 1)De toetswaarde van de som is gelijk aan de sommatie van $0,7 \cdot RG$ **Eurofins Analytico B.V.**

Gildeweg 44-46 Tel. +31 (0)34 242 63 00
3771 NB Barneveld Fax +31 (0)34 242 63 99
P.O. Box 459 E-mail info-env@eurofins.nl
3770 AL Barneveld NL Site www.eurofins.nl

BNP Paribas S.A. 227 9245 25
VAT/BTW No. NL 8043.14.883.B01
KvK No. 09088623
IBAN: NL71BNPA0227924525
BIC: BNPANL2A

Eurofins Analytico B.V. is ISO 14001: 2004 gecertificeerd door TÜV en erkend door het Vlaamse Gewest (OVAM en Dep. LNE), het Brusselse Gewest (BIM), het Waalse Gewest (DGRNE-OWD) en door de overheid van Luxemburg (MEV).

Bijlage (C) met methodeverwijzingen behorende bij analysecertificaat 2016010260/1

Pagina 1/1

Analyse	Methode	Techniek	Methode referentie
Barium (Ba)	W0421	ICP-MS	Cf. pb 3110-3 en cf. NEN-EN-ISO 17294-2
Cadmium (Cd)	W0421	ICP-MS	Cf. pb 3110-3 en cf. NEN-EN-ISO 17294-2
Cobalt (Co)	W0421	ICP-MS	Cf. pb 3110-3 en cf. NEN-EN-ISO 17294-2
Koper (Cu)	W0421	ICP-MS	Cf. pb 3110-3 en cf. NEN-EN-ISO 17294-2
Kwik (Hg)	W0421	ICP-MS	Cf. pb 3110-3 en cf. NEN-EN-ISO 17294-2
Molybdeen (Mo)	W0421	ICP-MS	Cf. pb 3110-3 en cf. NEN-EN-ISO 17294-2
Nikkel (Ni)	W0421	ICP-MS	Cf. pb 3110-3 en cf. NEN-EN-ISO 17294-2
Lood (Pb)	W0421	ICP-MS	Cf. pb 3110-3 en cf. NEN-EN-ISO 17294-2
Zink (Zn)	W0421	ICP-MS	Cf. pb 3110-3 en cf. NEN-EN-ISO 17294-2
Aromaten (BTEXN)	W0254	HS-GC-MS	Cf. pb 3130-1
Xylenen som AS3000	W0254	HS-GC-MS	Cf. pb 3130-1
Styreen	W0254	HS-GC-MS	Cf. pb 3130-1
VOC (11)	W0254	HS-GC-MS	Cf. pb 3130-1
Tribroommethaan (Bromoform)	W0254	HS-GC-MS	Cf. pb 3130-1
Vinylchloride	W0254	HS-GC-MS	Cf. pb 3130-1
1,1-Dichlooretheen	W0254	HS-GC-MS	Cf. pb 3130-1
DiChEtheen som AS3000	W0254	HS-GC-MS	Cf. pb 3130-1
1,1-Dichloorpropaan	W0254	HS-GC-MS	Cf. pb 3130-1
1,2-Dichloorpropaan	W0254	HS-GC-MS	Cf. pb 3130-1
1,3-Dichloorpropaan	W0254	HS-GC-MS	Cf. pb 3130-1
DiChlprop. som AS300	W0254	HS-GC-MS	Cf. pb 3130-2 en gw. NEN EN ISO 15680
Minerale olie (GC) (C10 - C40)	W0215	LVI-GC-FID	Cf. pb 3110-5

Nadere informatie over de toegepaste onderzoeksmethoden alsmede een classificatie van de meetonzekerheid staan vermeld in ons overzicht "Specificaties analysemethoden", versie juli 2011.

Bijlage 6

BoToVa T12 Toetsing Wbb grond

Projectnummer 15026
 Projectnaam Weidestraat 17 Rosmalen
 Datum monstername 20-01-2016
 Certificaatnummer 2016007594
 Startdatum 21-01-2016
 Rapportagedatum 27-01-2016

Analyse	Eenheid	1	GSSD	Oordeel	RG	AW	T	I
Bodemkundige analyses								
Droge stof	% (m/m)	86,8						
Organische stof	% (m/m) ds	4,1	4,100					
Gloeirest	% (m/m) ds	95,8						
Korrelgrootte < 2 µm (Lutum)	% (m/m) ds	<2,0	1,400					
Metalen								
Barium (Ba)	mg/kg ds	27	104,6		20	190	555	920
Cadmium (Cd)	mg/kg ds	0,26	0,4081	-	0,2	0,6	6,8	13
Kobalt (Co)	mg/kg ds	<3,0	7,383	-	3	15	103	190
Koper (Cu)	mg/kg ds	12	23,15	-	5	40	115	190
Kwik (Hg)	mg/kg ds	0,051	0,0720	-	0,05	0,15	18,1	36
Molybdeen (Mo)	mg/kg ds	<1,5	1,050	-	1,5	1,5	95,8	190
Nikkel (Ni)	mg/kg ds	<4,0	8,167	-	4	35	67,5	100
Lood (Pb)	mg/kg ds	20	30,30	-	10	50	290	530
Zink (Zn)	mg/kg ds	42	94,61	-	20	140	430	720
Minerale olie								
Minerale olie (C10-C12)	mg/kg ds	<3,0						
Minerale olie (C12-C16)	mg/kg ds	<5,0						
Minerale olie (C16-C21)	mg/kg ds	<5,0						
Minerale olie (C21-C30)	mg/kg ds	<11						
Minerale olie (C30-C35)	mg/kg ds	<5,0						
Minerale olie (C35-C40)	mg/kg ds	<6,0						
Minerale olie totaal (C10-C40)	mg/kg ds	<35	59,76	-	35	190	2600	5000
Polychloorbifenylen, PCB								
PCB 28	mg/kg ds	<0,0010	0,0017					
PCB 52	mg/kg ds	<0,0010	0,0017					
PCB 101	mg/kg ds	<0,0010	0,0017					
PCB 118	mg/kg ds	<0,0010	0,0017					
PCB 138	mg/kg ds	<0,0010	0,0017					
PCB 153	mg/kg ds	<0,0010	0,0017					
PCB 180	mg/kg ds	<0,0010	0,0017					
PCB (som 7) (factor 0,7)	mg/kg ds	0,0049	0,0119	-	0,007	0,02	0,51	1
Polycyclische Aromatische Koolwaterstoffen, PA								
Naftaleen	mg/kg ds	<0,050	0,0350					
Fenantheen	mg/kg ds	<0,050	0,0350					
Anthraceen	mg/kg ds	<0,050	0,0350					
Fluorantheen	mg/kg ds	0,082	0,0820					
Benzo(a)anthraceen	mg/kg ds	<0,050	0,0350					
Chryseen	mg/kg ds	0,066	0,0660					
Benzo(k)fluorantheen	mg/kg ds	<0,050	0,0350					
Benzo(a)pyreen	mg/kg ds	<0,050	0,0350					
Benzo(ghi)peryleen	mg/kg ds	<0,050	0,0350					
Indeno(123-cd)pyreen	mg/kg ds	<0,050	0,0350					
PAK VROM (10) (factor 0,7)	mg/kg ds	0,43	0,4280	-	0,35	1,5	20,8	40

Legenda

Nr. Analytico-nr Monster
 1 8876336 MM1 01 (0-50) 02 (0-50) 03 (0-50) 04 (0-50) 05 (0-50) 06 (0-50)

Eindoordeel: Voldoet aan Achtergrondwaarde

Gebruikte afkortingen

- kleiner dan of gelijk aan Achtergrondwaarde
 * groter dan Achtergrondwaarde
 ** groter dan Tussenwaarde
 *** groter dan Interventiewaarde

GSSD Gestandaardiseerd gehalte
 RG Vereiste Rapportagegrens
 AW Achtergrondwaarde
 T Tussenwaarde
 I Interventiewaarde

Deze toetsing is uitgevoerd met behulp van BoToVa.

Zie voor info: <http://www.rwsleefomgeving.nl/onderwerpen/bodem-ondergrond/bbk/instrumenten/botova/>

BoToVa T12 Toetsing Wbb grond

Projectnummer 15026
 Projectnaam Weidestraat 17 Rosmalen
 Datum monstername 20-01-2016
 Certificaatnummer 2016007594
 Startdatum 21-01-2016
 Rapportagedatum 27-01-2016

Analyse	Eenheid	2	GSSD	Oordeel	RG	AW	T	I
Bodemkundige analyses								
Droge stof	% (m/m)	92,1						
Organische stof	% (m/m) ds	<0,7	0,4900					
Gloeirest	% (m/m) ds	99,2						
Korrelgrootte < 2 µm (Lutum)	% (m/m) ds	2,6	2,600					
Metalen								
Barium (Ba)	mg/kg ds	<20	50,47		20	190	555	920
Cadmium (Cd)	mg/kg ds	<0,20	0,2388	-	0,2	0,6	6,8	13
Kobalt (Co)	mg/kg ds	<3,0	6,928	-	3	15	103	190
Koper (Cu)	mg/kg ds	<5,0	7,095	-	5	40	115	190
Kwik (Hg)	mg/kg ds	<0,050	0,0498	-	0,05	0,15	18,1	36
Molybdeen (Mo)	mg/kg ds	<1,5	1,050	-	1,5	1,5	95,8	190
Nikkel (Ni)	mg/kg ds	<4,0	7,778	-	4	35	67,5	100
Lood (Pb)	mg/kg ds	<10	10,90	-	10	50	290	530
Zink (Zn)	mg/kg ds	<20	32,24	-	20	140	430	720
Minerale olie								
Minerale olie (C10-C12)	mg/kg ds	<3,0						
Minerale olie (C12-C16)	mg/kg ds	<5,0						
Minerale olie (C16-C21)	mg/kg ds	<5,0						
Minerale olie (C21-C30)	mg/kg ds	<11						
Minerale olie (C30-C35)	mg/kg ds	<5,0						
Minerale olie (C35-C40)	mg/kg ds	<6,0						
Minerale olie totaal (C10-C40)	mg/kg ds	<35	122,5	-	35	190	2600	5000
Polychloorbifenylen, PCB								
PCB 28	mg/kg ds	<0,0010	0,0035					
PCB 52	mg/kg ds	<0,0010	0,0035					
PCB 101	mg/kg ds	<0,0010	0,0035					
PCB 118	mg/kg ds	<0,0010	0,0035					
PCB 138	mg/kg ds	<0,0010	0,0035					
PCB 153	mg/kg ds	<0,0010	0,0035					
PCB 180	mg/kg ds	<0,0010	0,0035					
PCB (som 7) (factor 0,7)	mg/kg ds	0,0049	0,0245	-	0,007	0,02	0,51	1
Polycyclische Aromatische Koolwaterstoffen, PA								
Naftaleen	mg/kg ds	<0,050	0,0350					
Fenantheen	mg/kg ds	<0,050	0,0350					
Anthraceen	mg/kg ds	<0,050	0,0350					
Fluorantheen	mg/kg ds	<0,050	0,0350					
Benzo(a)anthraceen	mg/kg ds	<0,050	0,0350					
Chryseen	mg/kg ds	<0,050	0,0350					
Benzo(k)fluorantheen	mg/kg ds	<0,050	0,0350					
Benzo(a)pyreen	mg/kg ds	<0,050	0,0350					
Benzo(ghi)peryleen	mg/kg ds	<0,050	0,0350					
Indeno(123-cd)pyreen	mg/kg ds	<0,050	0,0350					
PAK VROM (10) (factor 0,7)	mg/kg ds	0,35	0,3500	-	0,35	1,5	20,8	40

Legenda								
---------	--	--	--	--	--	--	--	--

Nr. Analytico-nr Monster
 2 8876337 MM2 02 (50-75) 02 (75-125) 06 (55-100) 06 (100-150)

Eindoordeel: Voldoet aan Achtergrondwaarde

Gebruikte afkortingen

- kleiner dan of gelijk aan Achtergrondwaarde
 * groter dan Achtergrondwaarde
 ** groter dan Tussenwaarde
 *** groter dan Interventiewaarde

GSSD Gestandaardiseerd gehalte
 RG Vereiste Rapportagegrens
 AW Achtergrondwaarde
 T Tussenwaarde
 I Interventiewaarde

Deze toetsing is uitgevoerd met behulp van BoToVa.

Zie voor info: <http://www.rwsleefomgeving.nl/onderwerpen/bodem-ondergrond/bbk/instrumenten/botova/>

BoToVa T13 Toetsing Wbb grondwater

Projectnummer 15026
 Projectnaam Weidestraat 17 Rosmalen
 Datum monsternamen 27-01-2016
 Certificaatnummer 2016010260
 Startdatum 27-01-2016
 Rapportagedatum 01-02-2016

Analyse	Eenheid	1	GSSD	Oordeel	RG	S	T	I
Metalen								
Barium (Ba)	µg/L	160	160	*	20	50	338	625
Cadmium (Cd)	µg/L	<0,20	0,1400	-	0,2	0,4	3,2	6
Kobalt (Co)	µg/L	<2,0	1,400	-	2	20	60	100
Koper (Cu)	µg/L	7,5	7,5	-	2	15	45	75
Kwik (Hg)	µg/L	<0,050	0,0350	-	0,05	0,05	0,175	0,3
Molybdeen (Mo)	µg/L	7	7	*	2	5	153	300
Nikkel (Ni)	µg/L	5,3	5,300	-	3	15	45	75
Lood (Pb)	µg/L	<2,0	1,400	-	2	15	45	75
Zink (Zn)	µg/L	46	46	-	10	65	433	800
Vluchtige Aromatische Koolwaterstoffen								
Benzeen	µg/L	<0,20	0,1400	-	0,2	0,2	15,1	30
Tolueen	µg/L	<0,20	0,1400	-	0,2	7	504	1000
Ethylbenzeen	µg/L	<0,20	0,1400	-	0,2	4	77	150
o-Xyleen	µg/L	<0,10	0,0700					
m,p-Xyleen	µg/L	<0,20	0,1400					
Xylenen (som) factor 0,7	µg/L	0,21	0,2100	-	0,2	0,2	35,1	70
BTEX (som)	µg/L	<0,90	0,6300					
Naftaleen	µg/L	<0,020	0,0140	-	0,02	0,01	35	70
Styreen	µg/L	<0,20	0,1400	-	0,2	6	153	300
Vluchtige organische halogeenkoolwaterstoffen								
Dichloormethaan	µg/L	<0,20	0,1400	-	0,2	0,01	500	1000
Trichloormethaan	µg/L	<0,20	0,1400	-	0,2	6	203	400
Tetrachloormethaan	µg/L	<0,10	0,0700	-	0,1	0,01	5	10
Trichlooretheen	µg/L	<0,20	0,1400	-	0,2	24	262	500
Tetrachlooretheen	µg/L	<0,10	0,0700	-	0,1	0,01	20	40
1,1-Dichloorethaan	µg/L	<0,20	0,1400	-	0,2	7	454	900
1,2-Dichloorethaan	µg/L	<0,20	0,1400	-	0,2	7	204	400
1,1,1-Trichloorethaan	µg/L	<0,10	0,0700	-	0,1	0,01	150	300
1,1,2-Trichloorethaan	µg/L	<0,10	0,0700	-	0,1	0,01	65	130
cis 1,2-Dichlooretheen	µg/L	<0,10	0,0700					
trans 1,2-Dichlooretheen	µg/L	<0,10	0,0700					
CKW (som)	µg/L	<1,6	1,120					
Tribroommethaan	µg/L	<0,20	0,1400					630
Vinylchloride	µg/L	<0,10	0,0700	-	0,2	0,01	2,5	5
1,1-Dichlooretheen	µg/L	<0,10	0,0700	-	0,1	0,01	5	10
1,2-Dichloorethenen (Som) factor 0,7	µg/L	0,14	0,1400	-	0,2	0,01	10	20
1,1-Dichloorpropaan	µg/L	<0,20	0,1400					
1,2-Dichloorpropaan	µg/L	<0,20	0,1400					
1,3-Dichloorpropaan	µg/L	<0,20	0,1400					
Dichloorpropanen som factor 0.7	µg/L	0,42	0,4200	-	0,6	0,8	40,4	80
Minerale olie								
Minerale olie (C10-C12)	µg/L	<10						
Minerale olie (C12-C16)	µg/L	<10						
Minerale olie (C16-C21)	µg/L	<10						
Minerale olie (C21-C30)	µg/L	<15						
Minerale olie (C30-C35)	µg/L	<10						
Minerale olie (C35-C40)	µg/L	<10						
Minerale olie totaal (C10-C40)	µg/L	<50	35	-	50	50	325	600

Legenda

Nr. Analytico-nr Monster
 1 8884108 02-PB02-1 02 (230-330)

Eindoordeel: Overschrijding Streefwaarde

Gebruikte afkortingen

- kleiner dan of gelijk aan Streefwaarde
 * groter dan Streefwaarde
 ** groter dan Tussenwaarde
 *** groter dan Interventiewaarde

GSSD Gestandaardiseerd gehalte
 RG Vereiste Rapportagegrens
 S Streefwaarde
 T Tussenwaarde
 I Interventiewaarde

Deze toetsing is uitgevoerd met behulp van BoToVa.

Zie voor info: <http://www.rwsleefomgeving.nl/onderwerpen/bodem-ondergrond/bbk/instrumenten/botova/>

Bijlage 7



Foto 1



Foto 2



Foto 3