



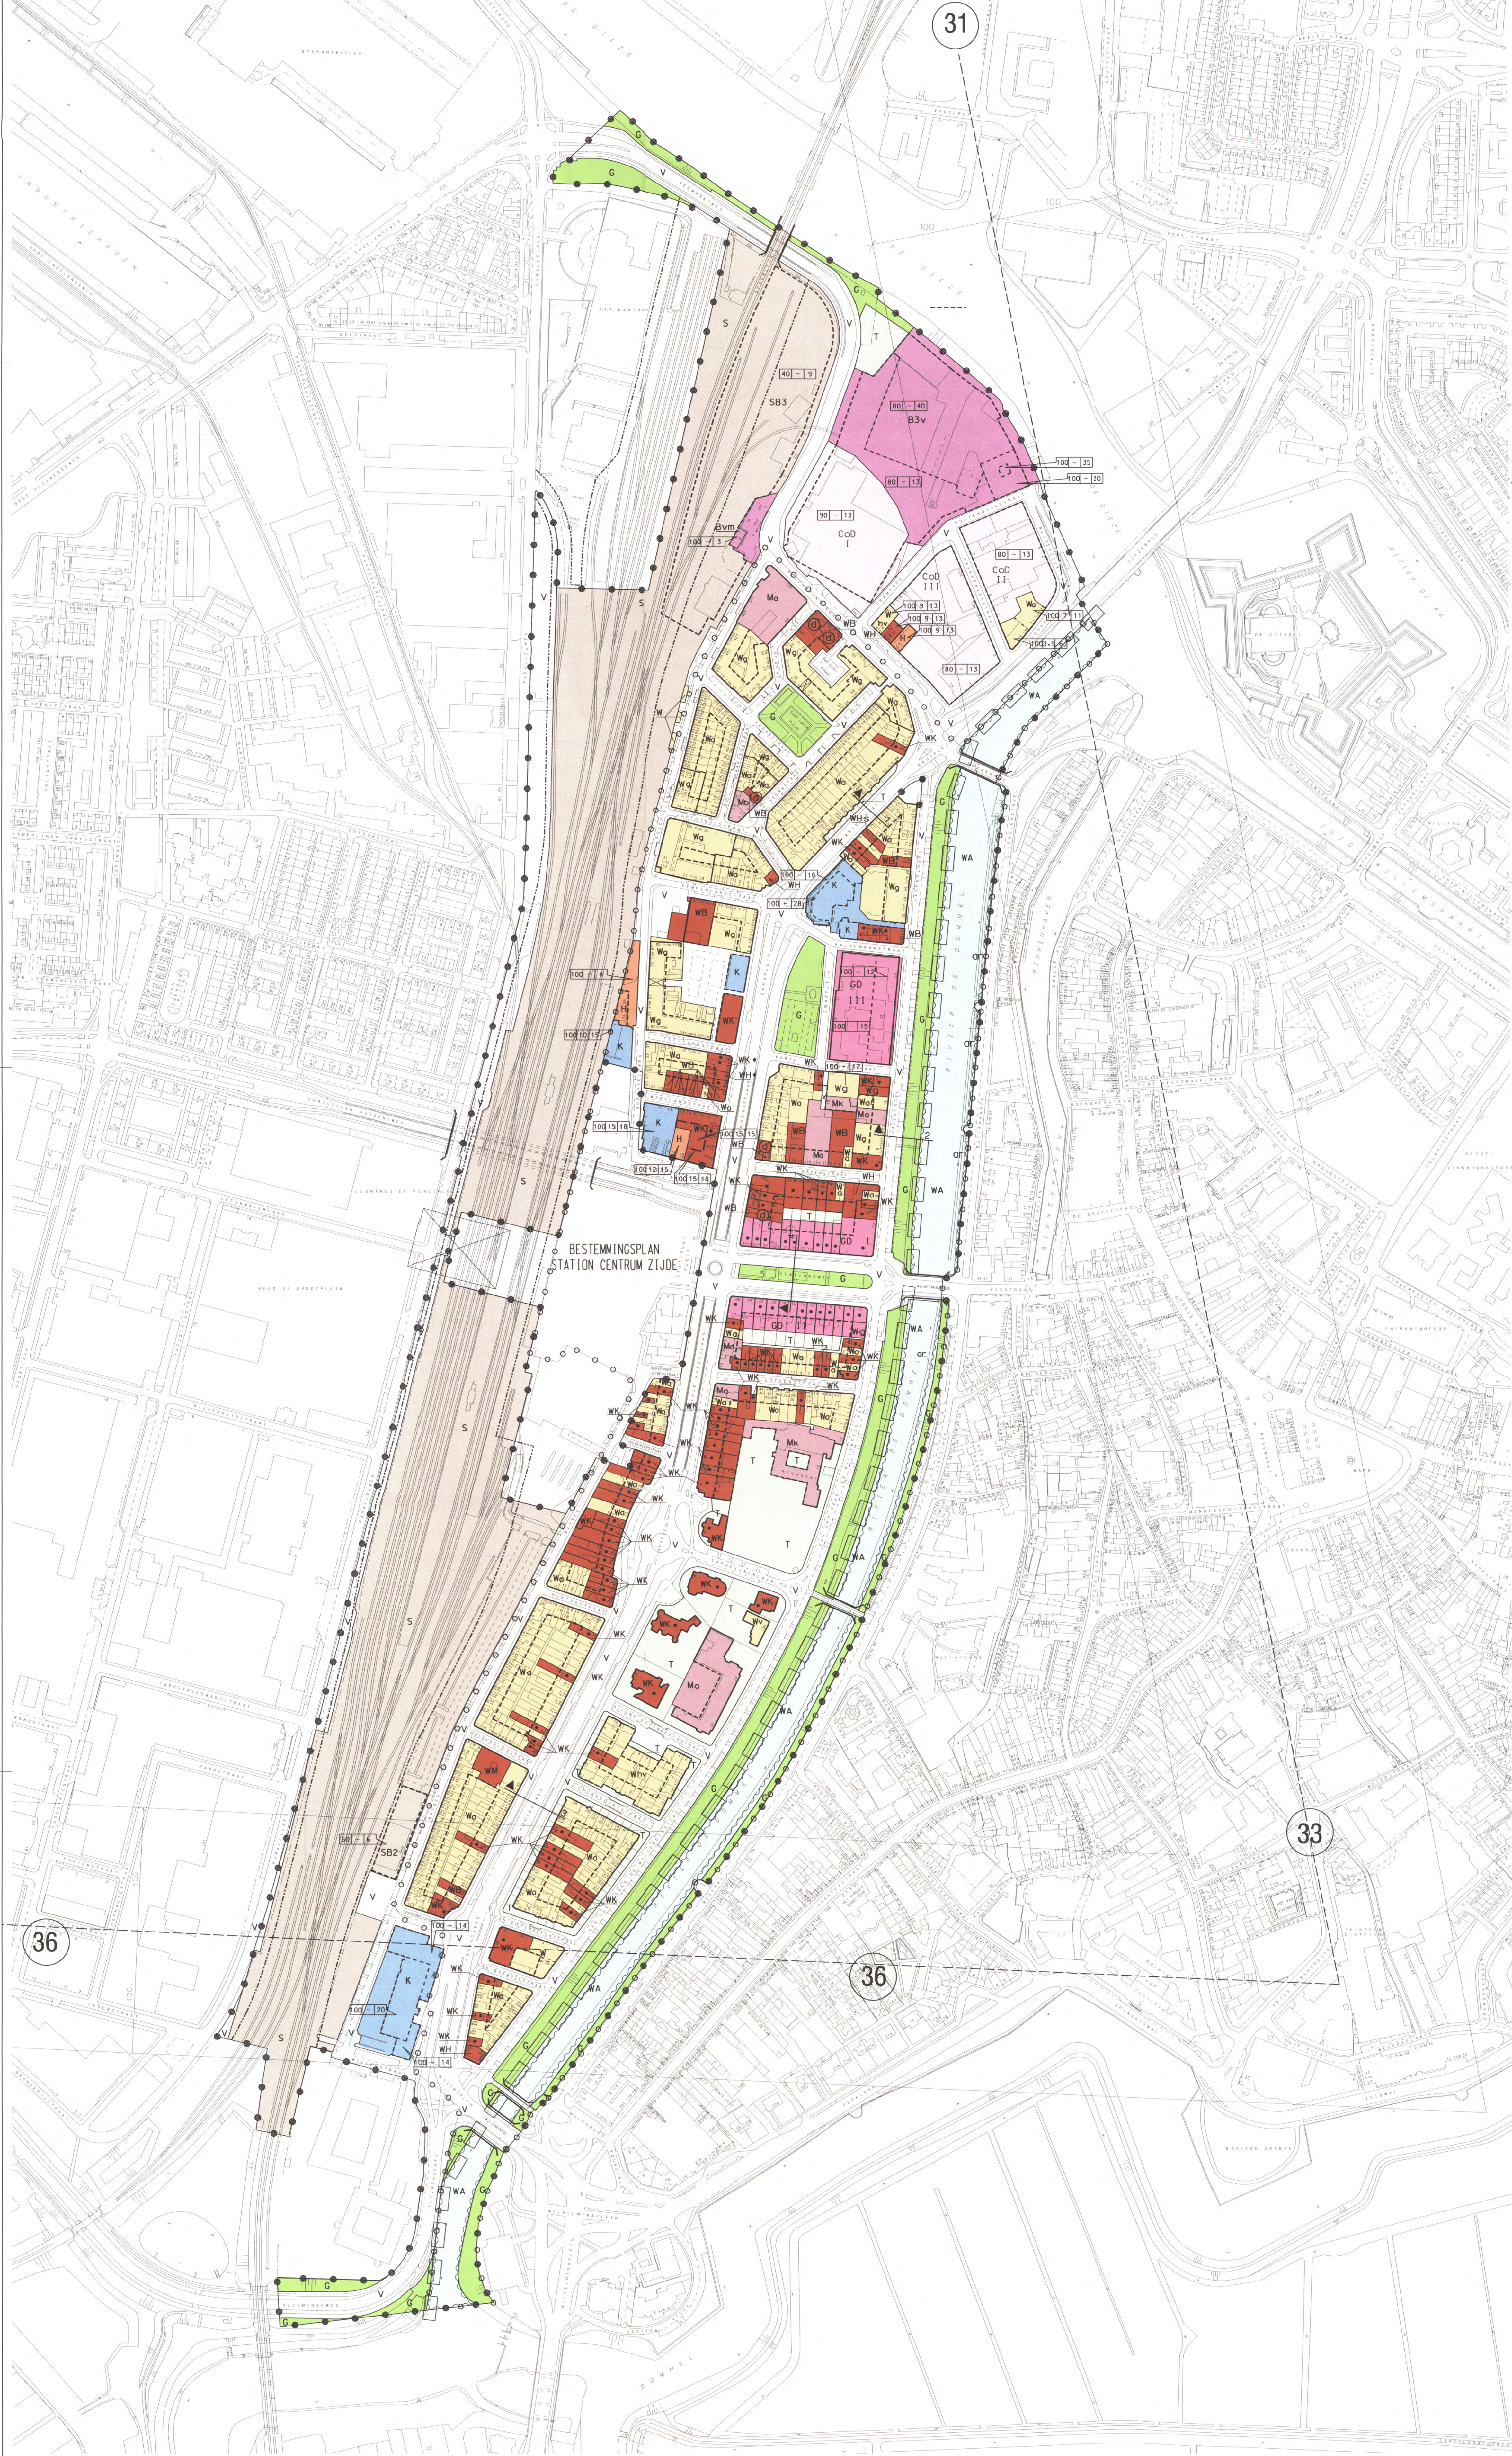


# AANDUIDINGEN

- TOPOGRAFISCHE GEGEVENS
- GRENS VAN HET PLAN
- GRENS VAN HET BESCHERMD STADSGEZICHT
- HOOGTESCHIEDINGSLIJN
- VOORGEVELROOILIJN (tevens bouwgrens)
- BOUWVLAK
- BOUWGRENS
- BESTEMMINGSGRENS
- MAXIMALE GOOTHOOGTE/HOOGTE IN METERS
- MAXIMALE NOGHOOGTE/HOOGTE IN METERS
- MAXIMALE BEBOUWINGSPERCENTAGE
- STRAALPAD KPN
- SEKSIENRICHTING TOEGESTAAN
- DETAILHANDEL TOEGESTAAN
- VRIJSTELLING MOGELIJK VOOR DETAILHANDEL
- FUNCTIE OP BOVENVERDIEPINGEN TOEGESTAAN
- OVERBOUWING
- VIADUCT / BRUG
- ECOLOGISCHE VERBINDINGSZONE
- MATEN IN METERS
- CODE BEDRIJVEN
  - vm verkoop motorbrandstoffen, uitgezonderd LPG
  - 3v categorie 1, 2 of 3 en mengvoederbedrijven
- CODE WONINGTYPE
  - o woningen aaneengebouwd
  - nv half-vrijstaande woningen
  - v vrijstaande woningen
  - g gestapelde woningen
- CODE MAATSCHAPPELIJKE VOORZIENINGEN
  - Ma Maatschappelijke voorzieningen als bedoeld in artikel 1, onder 21
  - b buurt huis
  - d ~~gezondheidszorg en andere openbare~~ bijzondere dienstverlening waarvoor de begrepen opvang van drugsverslaafden en bijbehorende verblijfsvoorzieningen
  - k kerk en klooster
- AANLEGSTEIGER PLEZIERVERVAARTUIGEN
- Greus spoorwegnet
- VERWIJZING NAAR EEN DWARSPROFIEL

## Art. BESTEMMINGEN



- 3 W WONEN
- 4 W- WONEN
  - K KANTOREN
  - B BEDRIJVEN
  - H HORECA
  - M MAATSCHAPPELIJKE DIENSTVERLENING
- 5 GD GEMENGDE DOELEINDEN
- 6 CoD CENTRUM ONDERSTEUNENDE DOELEINDEN
- 7 K KANTOREN
- 8 B BEDRIJVEN
- 9 H HORECA
- 10 M MAATSCHAPPELIJKE DIENSTVERLENING
- 11 T TUINEN
- 12 S SPOORWEGEN
- 13 V VERKEER
- 14 G GROENVOORZIENINGEN
- 15 WA WATER

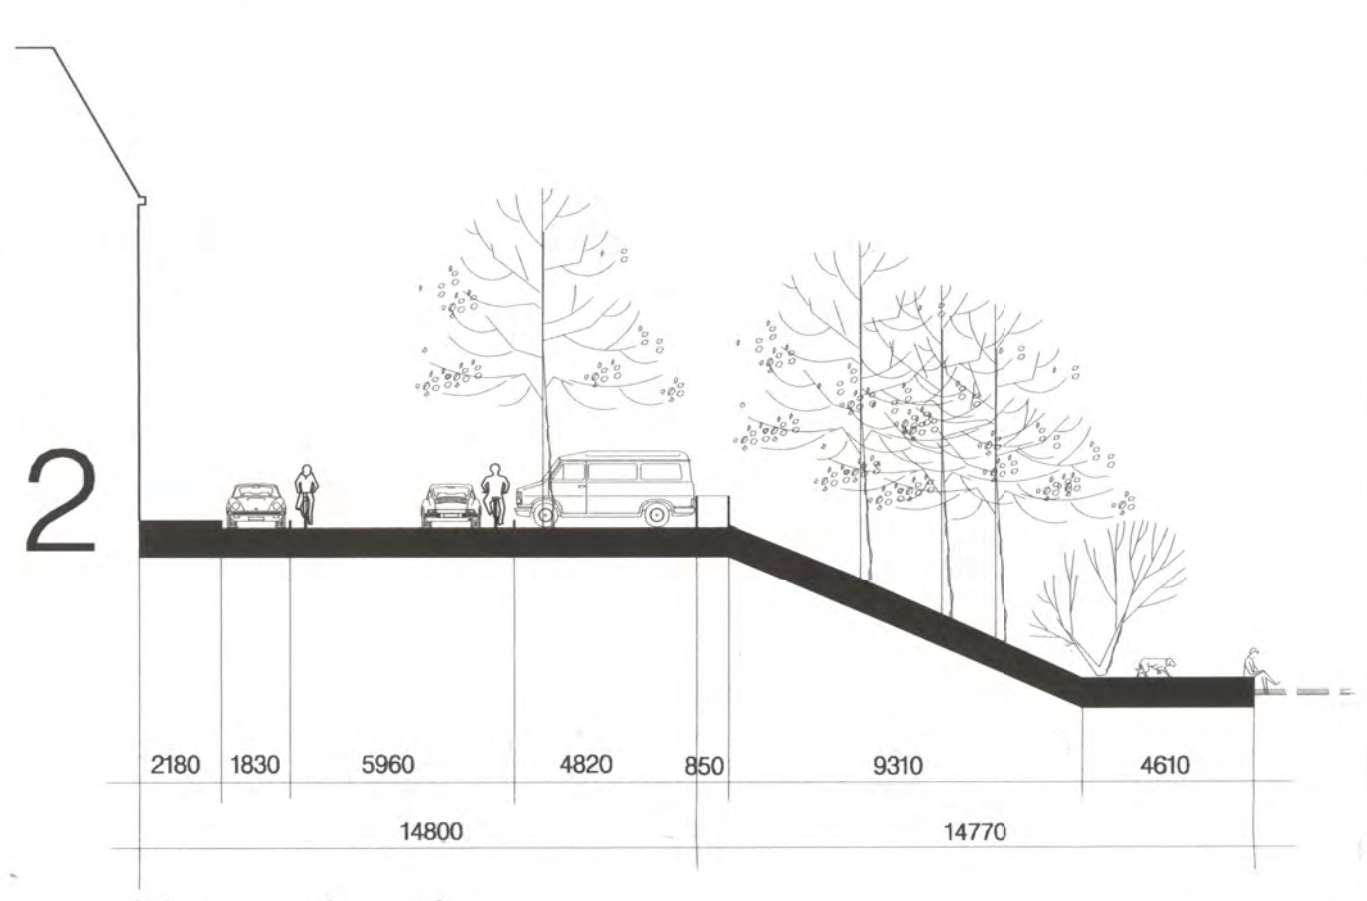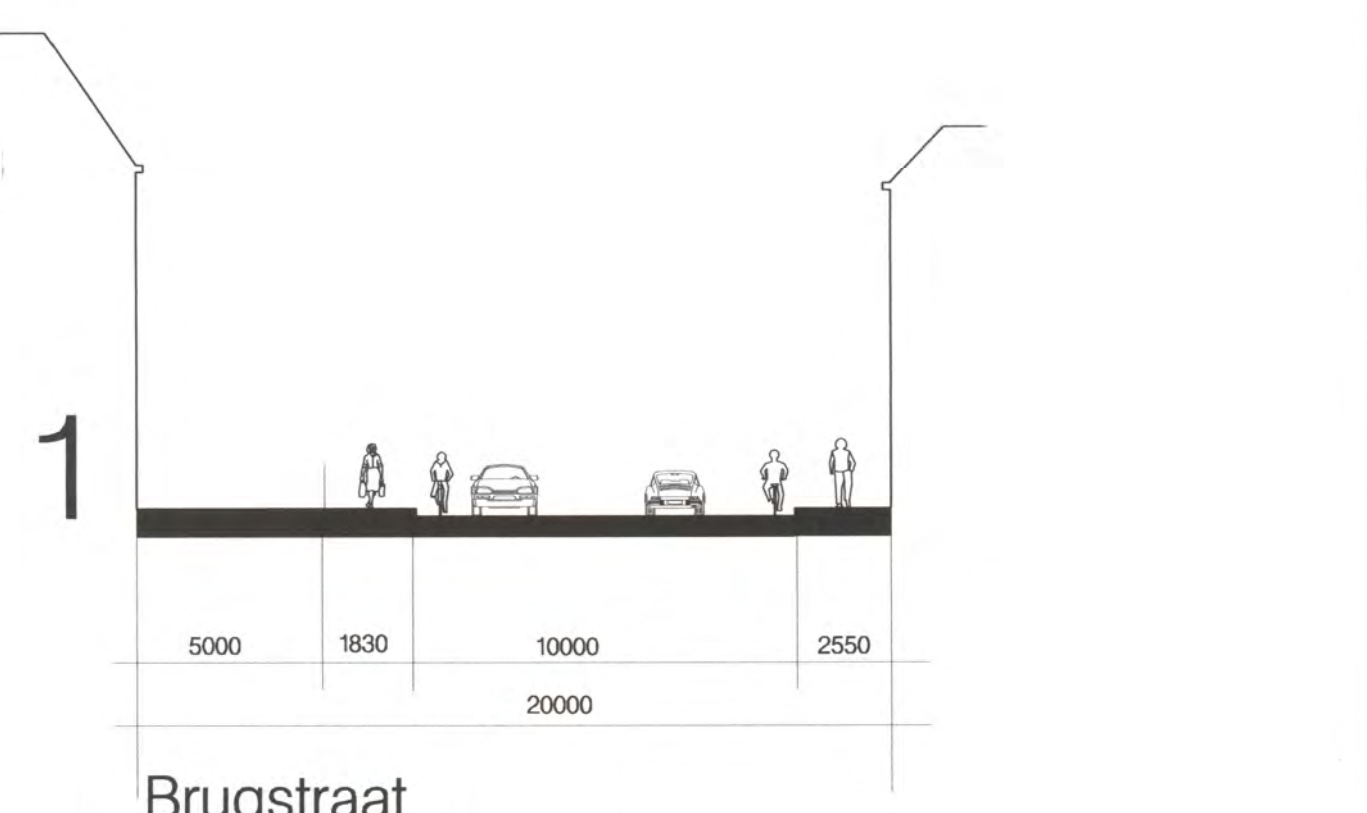

1502-05 1015298

13 JULI 2004

Behoort bij besluit van de Gemeenteraad van 's-Hertogenbosch van 13 juli 2004, mij bekend, de griffier van 's-Hertogenbosch

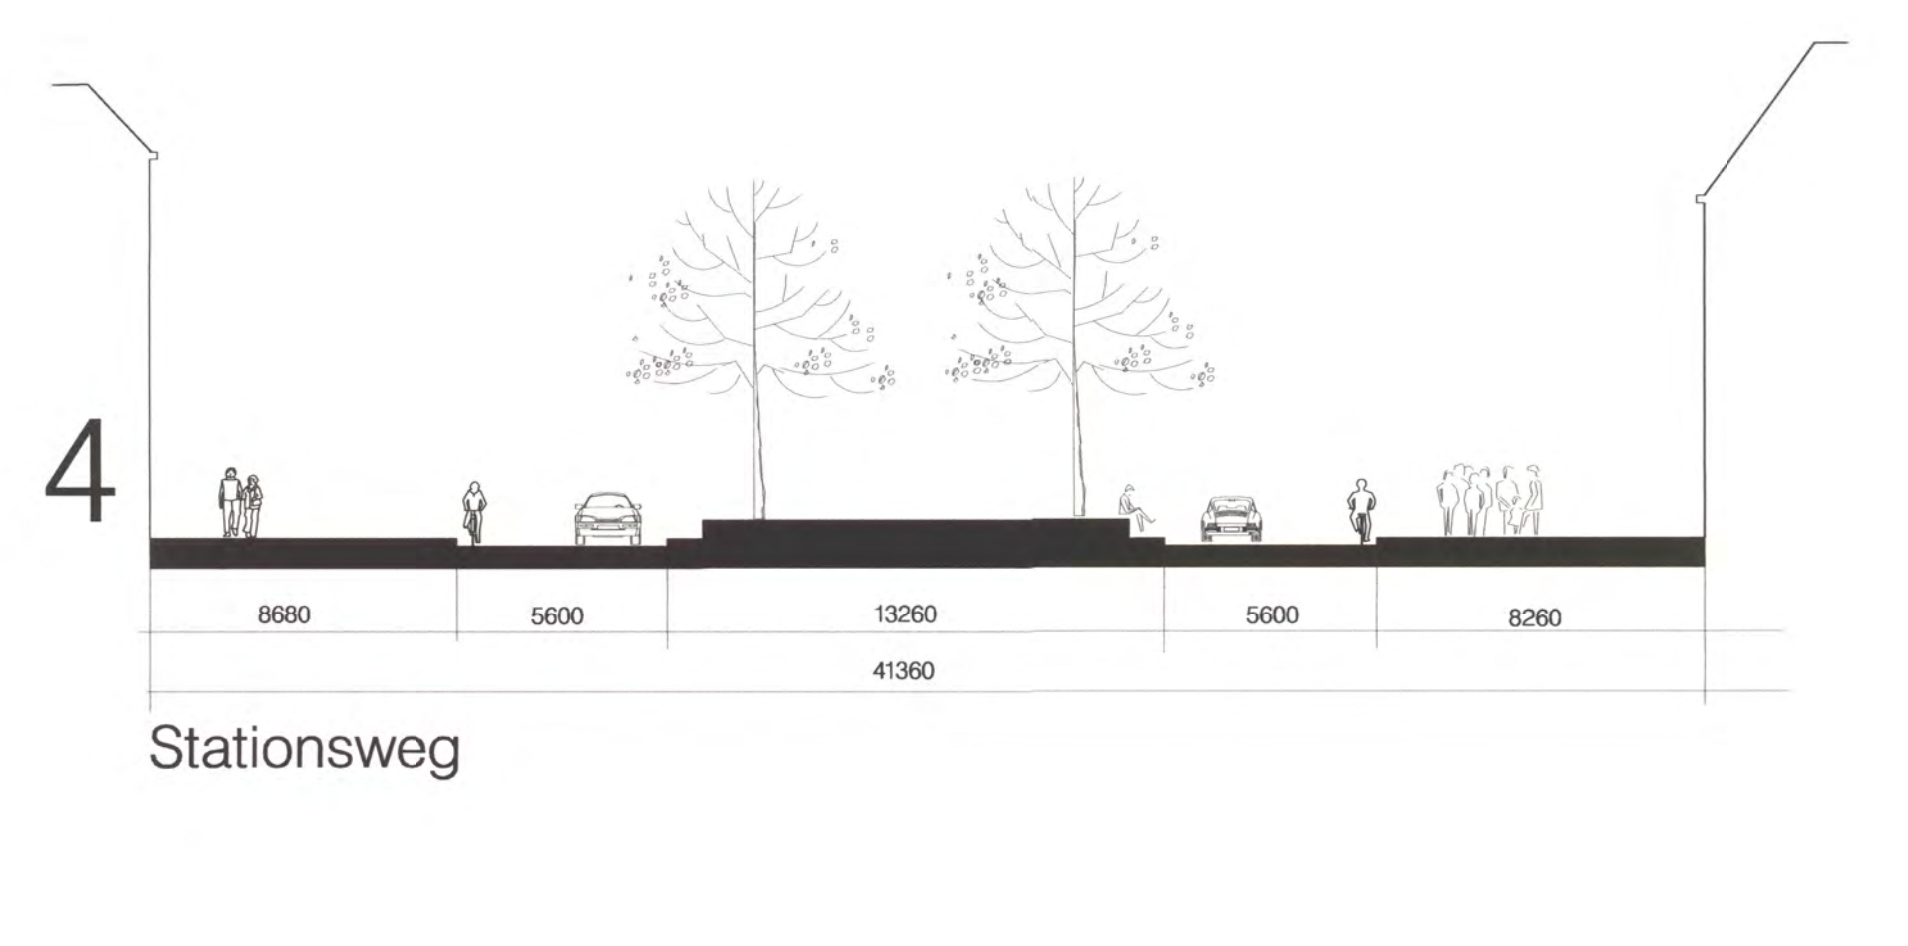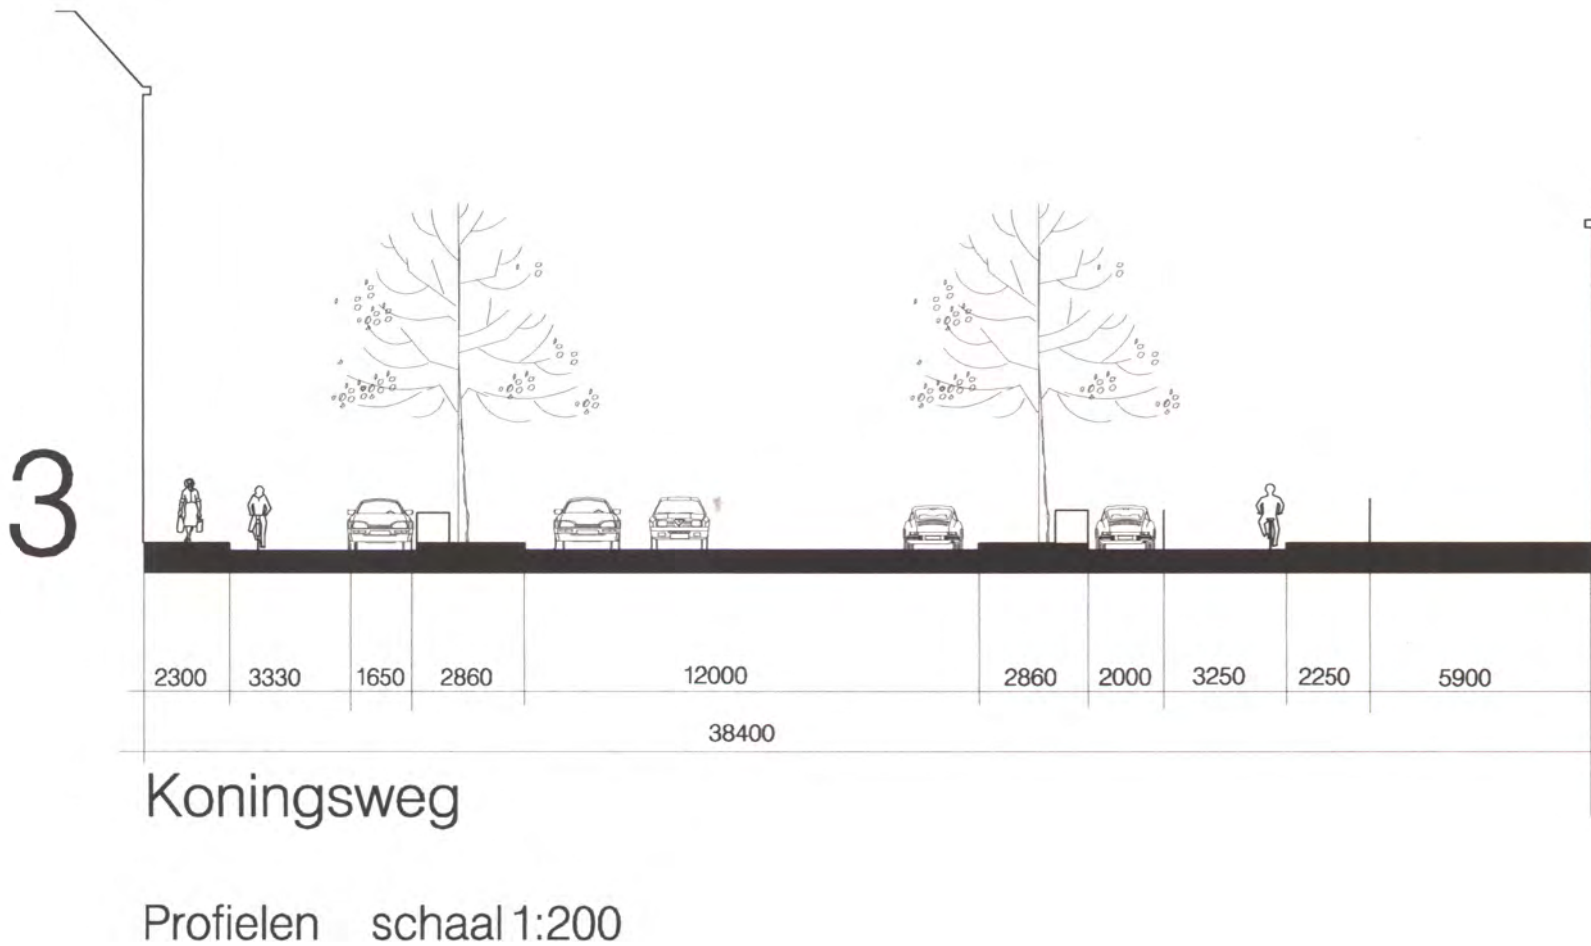

Bestemmingsplan  
't Zand  
Plankaart I van I: Bestemmingen

|                             |                                                                                                 |                             |
|-----------------------------|-------------------------------------------------------------------------------------------------|-----------------------------|
| Opmerkingen:<br>wijzigingen | Ar. 1<br>13 JULI 2004<br>Schiedt 1:1:2000<br>Formaat: A0<br>Get.: 1:1:2000<br>Datum: 13-07-2004 | Afd: 50/4005<br>Formaat: A0 |
|-----------------------------|-------------------------------------------------------------------------------------------------|-----------------------------|

|                                           |                                                  |                                                                |                                                                      |
|-------------------------------------------|--------------------------------------------------|----------------------------------------------------------------|----------------------------------------------------------------------|
| Fase:<br>opdr.<br>opdr.<br>opdr.<br>opdr. | Akkoord:<br>jurist<br>jurist<br>jurist<br>jurist | Datum:<br>13-07-2004<br>13-07-2004<br>13-07-2004<br>13-07-2004 | Opmerkingen:<br>13-07-2004<br>13-07-2004<br>13-07-2004<br>13-07-2004 |
|-------------------------------------------|--------------------------------------------------|----------------------------------------------------------------|----------------------------------------------------------------------|