


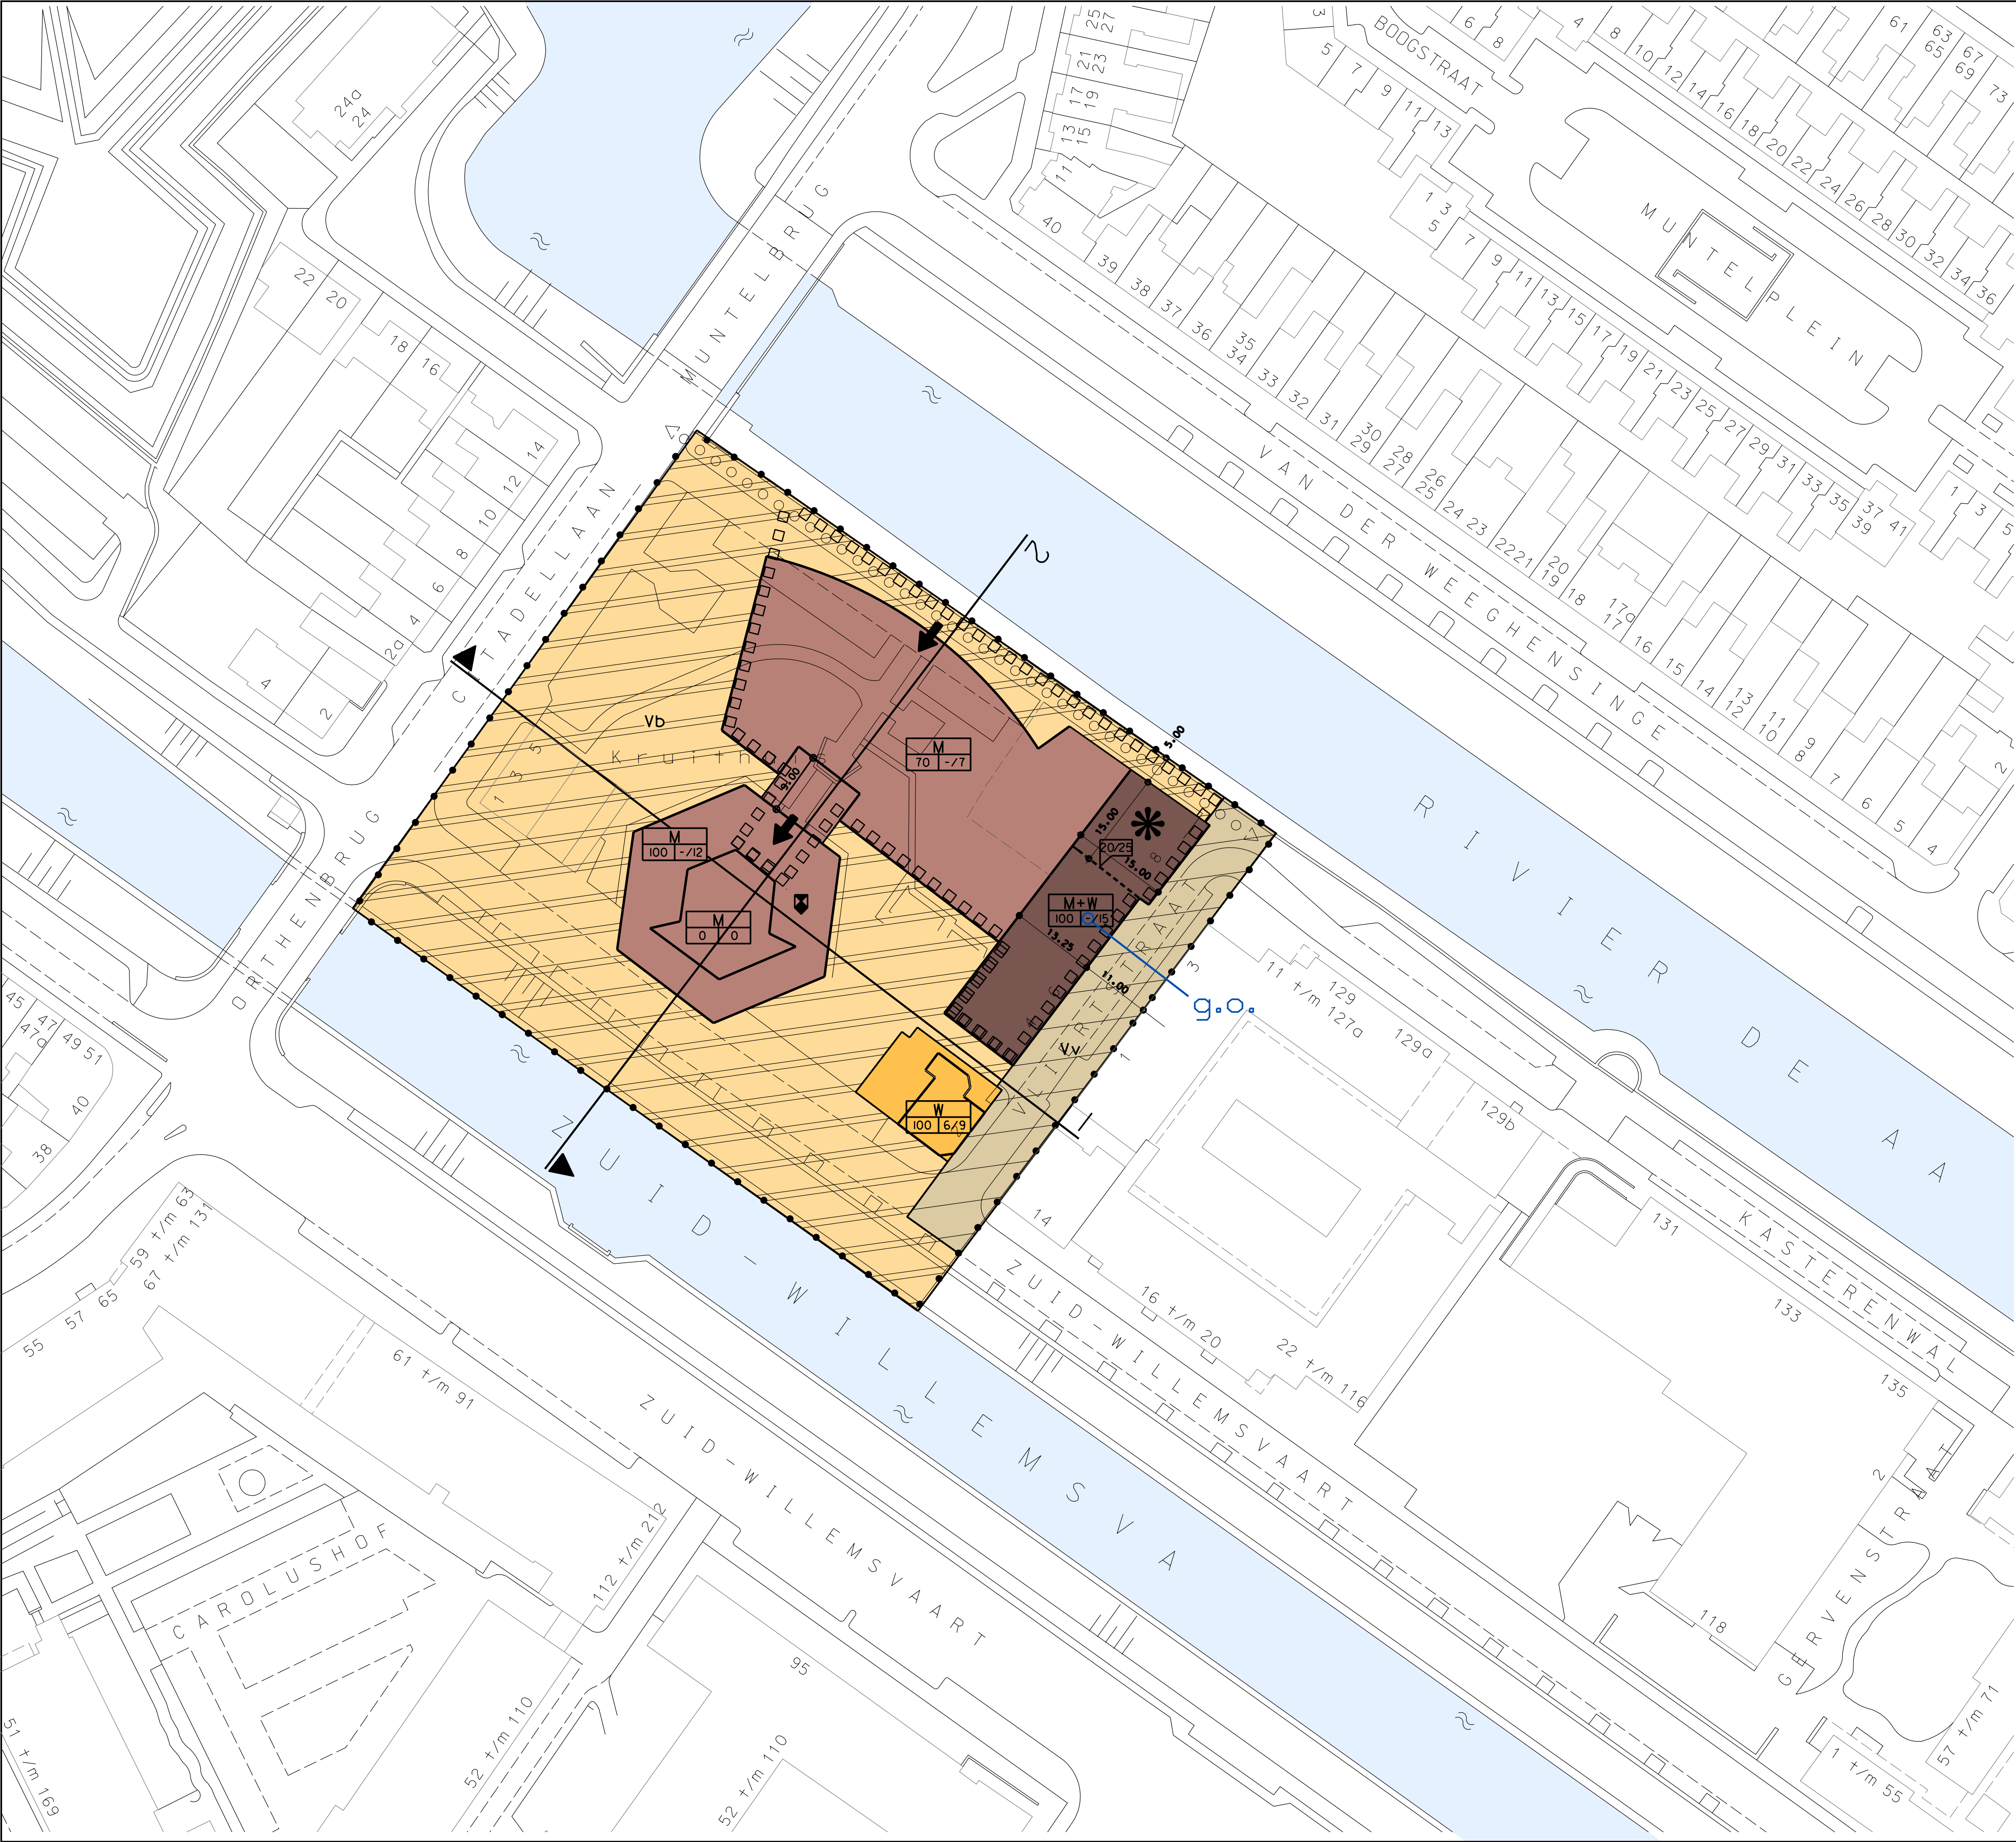


AANDUIDINGEN

- PLANGRENS
- BOUWRENS
- BOUWVLAK
- BESTEMMINGSGRENS
- TOPOGRAFISCHE GEGEVENS
- BESTEMMINGSCODERING
- MAXIMALE BOUWHOOGTE
- MAXIMALE GOOTHOOGTE
- MAXIMAAL BEBOUWINGSPERCENTAGE
- ONDERGRONDSE BEBOUWING TOEGESTAAN
- HOOGTESCHEIDINGSLIJN
- MAXIMALE BOUWHOOGTE
- MAXIMALE GOOTHOOGTE
- ROUTE LANGZAAM VERKEER
- VERWIJZING NAAR EEN DWARSPROFIEL
- MONUMENT
- STEDEBOUWKUNDIG EN/OF ARCHITECTONISCHE VERBIJZONDERING
- HOOFDENTREE
- MAATVOERING IN METERS

BESTEMMINGEN



- ARTIKEL 3 M MAATSCHAPPELIJKE VOORZIENINGEN
- ARTIKEL 4 M+W MAATSCHAPPELIJKE VOORZIENINGEN + WONEN
- ARTIKEL 5 W WONEN
- ARTIKEL 6 Vv VERKEER
- ARTIKEL 7 Vb VERBLIJF

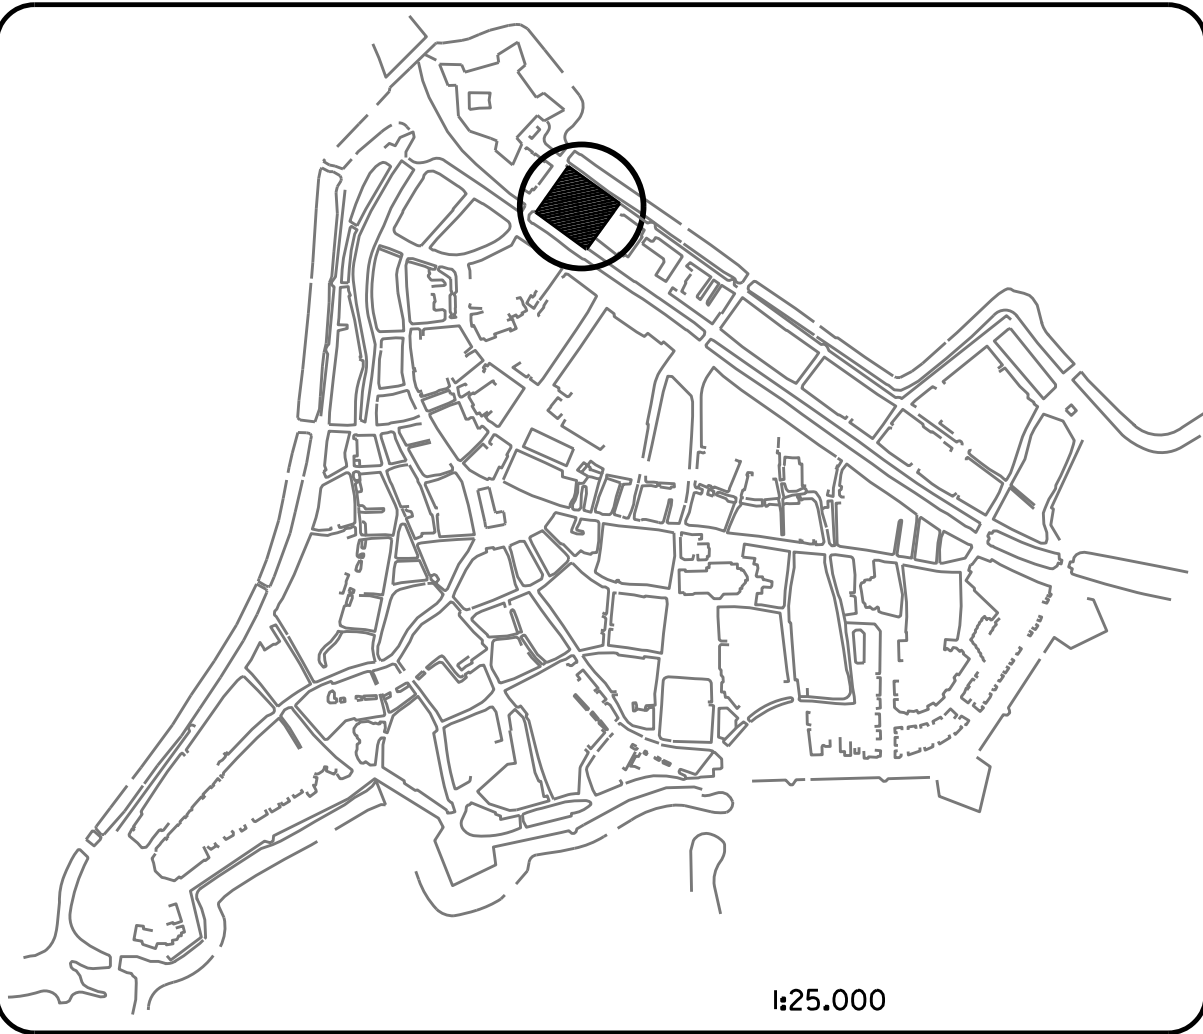

BESTEMMINGSPLAN ZUID-WILLEMSVAART-AA
PARTIELE HERZIENING HET KRUIHHUIS
PLANKAART 1: BESTEMMINGEN 1 van 2

Opmerkingen: NOV '95, FEBR '96, 13 FEBR '96		Nr.: R195KR18		Buro: SO/ROS	
OKT. '96		Schaal: 1:500		Formaat: A1	
		Get.: IVO		Datum: NOV. '95	

Fase	Akkoord	jurist	Datum	Opmerkingen
voor-ontw.	A. Schenk		BAW: 00-00-1900	
ontw.			BAW: 00-00-1900	
best.-plan			Road: 00-00-1900	
goedgek.			GS: 00-00-1900	

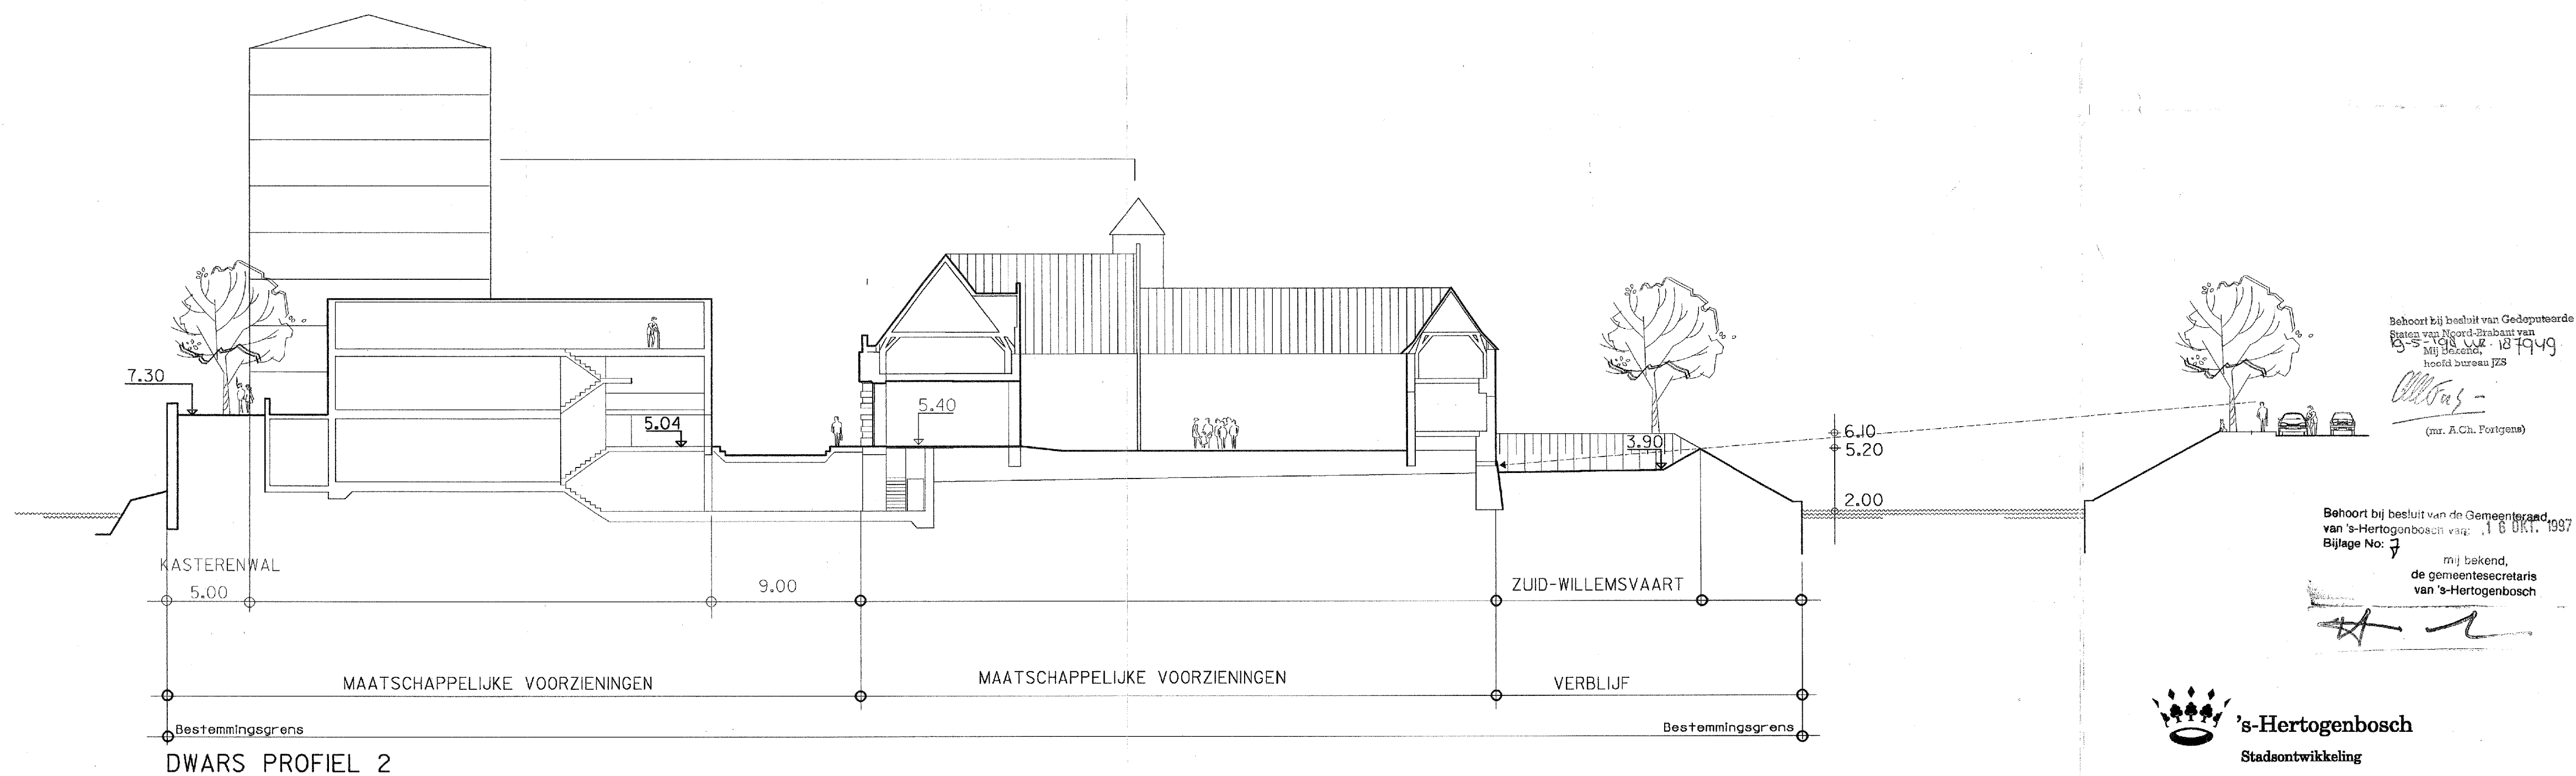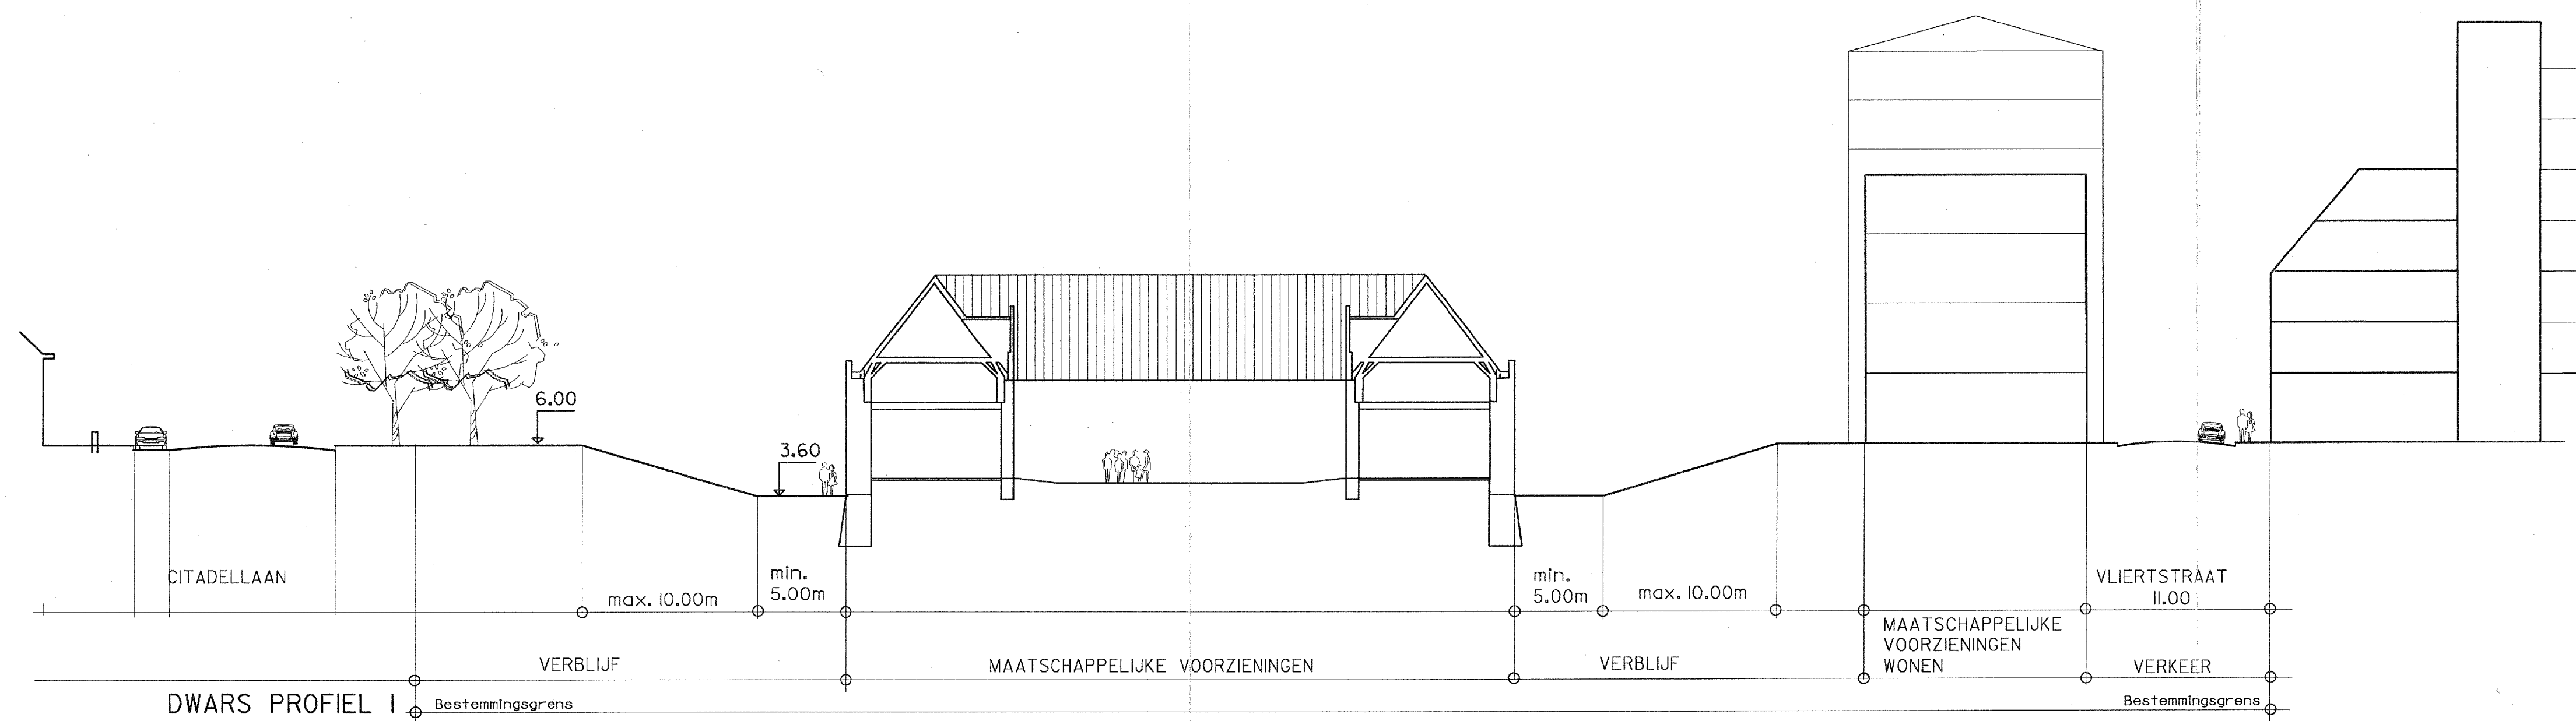

's-Hertogenbosch
Stadsontwikkeling

BESTEMMINGSPLAN ZUID-WILLEMSVAART-AA
PARTIELE HERZIENING HET KRUITHUIS
PLANKAART 2: DWARSPROFIELEN 2 van 2

Opmerkingen: FEBR '96 OKT '96

Nr.: R195KR2B Buro: SD/roa
Schaal: 1:200 Formaat: A1
Get.: IVO Datum: nov. '95

Fase	Akkoord	Uitlast	Datum	Opmerkingen
voorst.	A Schenk		00-00-1990	
ontw.			00-00-1990	
best.			00-00-1990	
plan.			00-00-1990	
uitv.			00-00-1990	

