


Behoort bij het besluit van
het
College van Heusden van


22 juni 2017

Mij bekend, manager Cluster
Omgevingsvergunningen

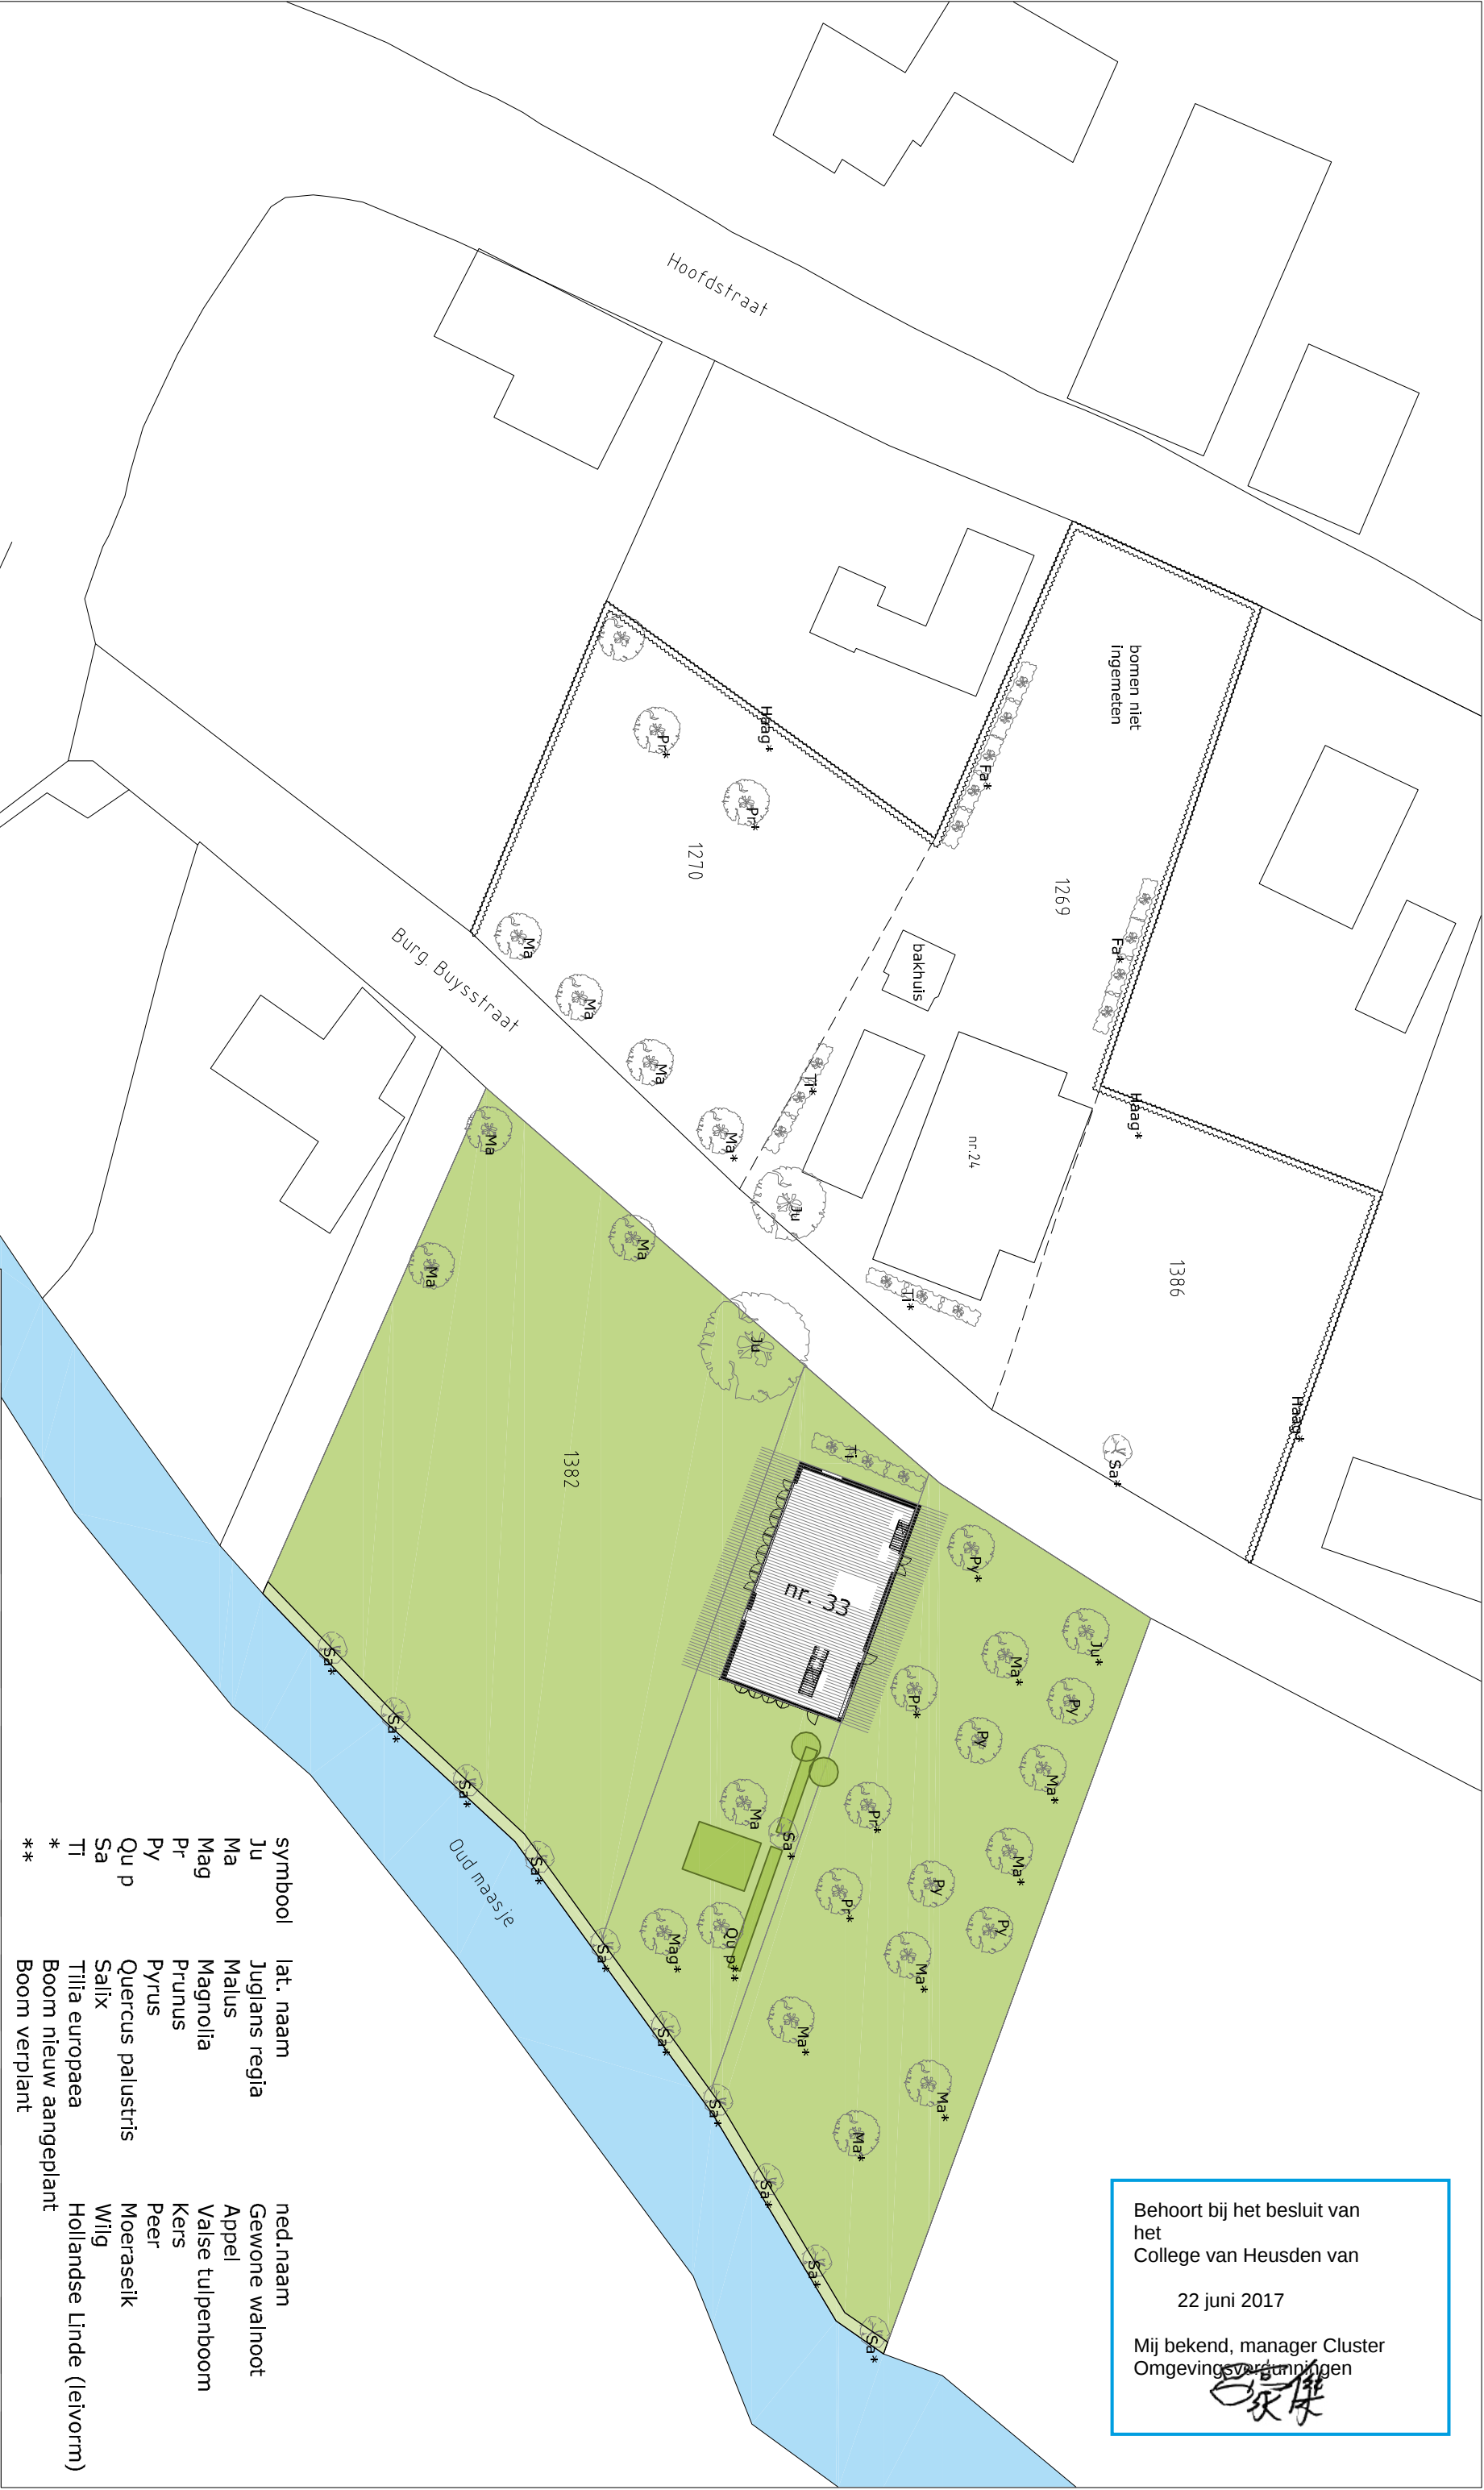

symbol	lat. naam	ned. naam
Ju	Juglans regia	Gewone walnoot
Ma	Malus	Appel
Mag	Magnolia	Valse tulpenboom
Pr	Prunus	Kers
Py	Pyrus	Peer
Qu p	Quercus palustris	Moerseik
Sa	Salix	Wilig
TI	Tilia europaea	Hollandse Linde (leivorm)
*	Boom nieuw aangeplant	
**	Boom verplant	

mecanoo
architecten bv

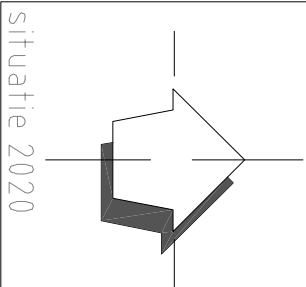

tekeningsonderdeel	schaal / formaat	datum
situatie 2020	1:500 op A3	12-05-2017
tekeningsstatus	werksnummer	tekeningsnummer
TER INFORMATIE	B003.	B003_900B