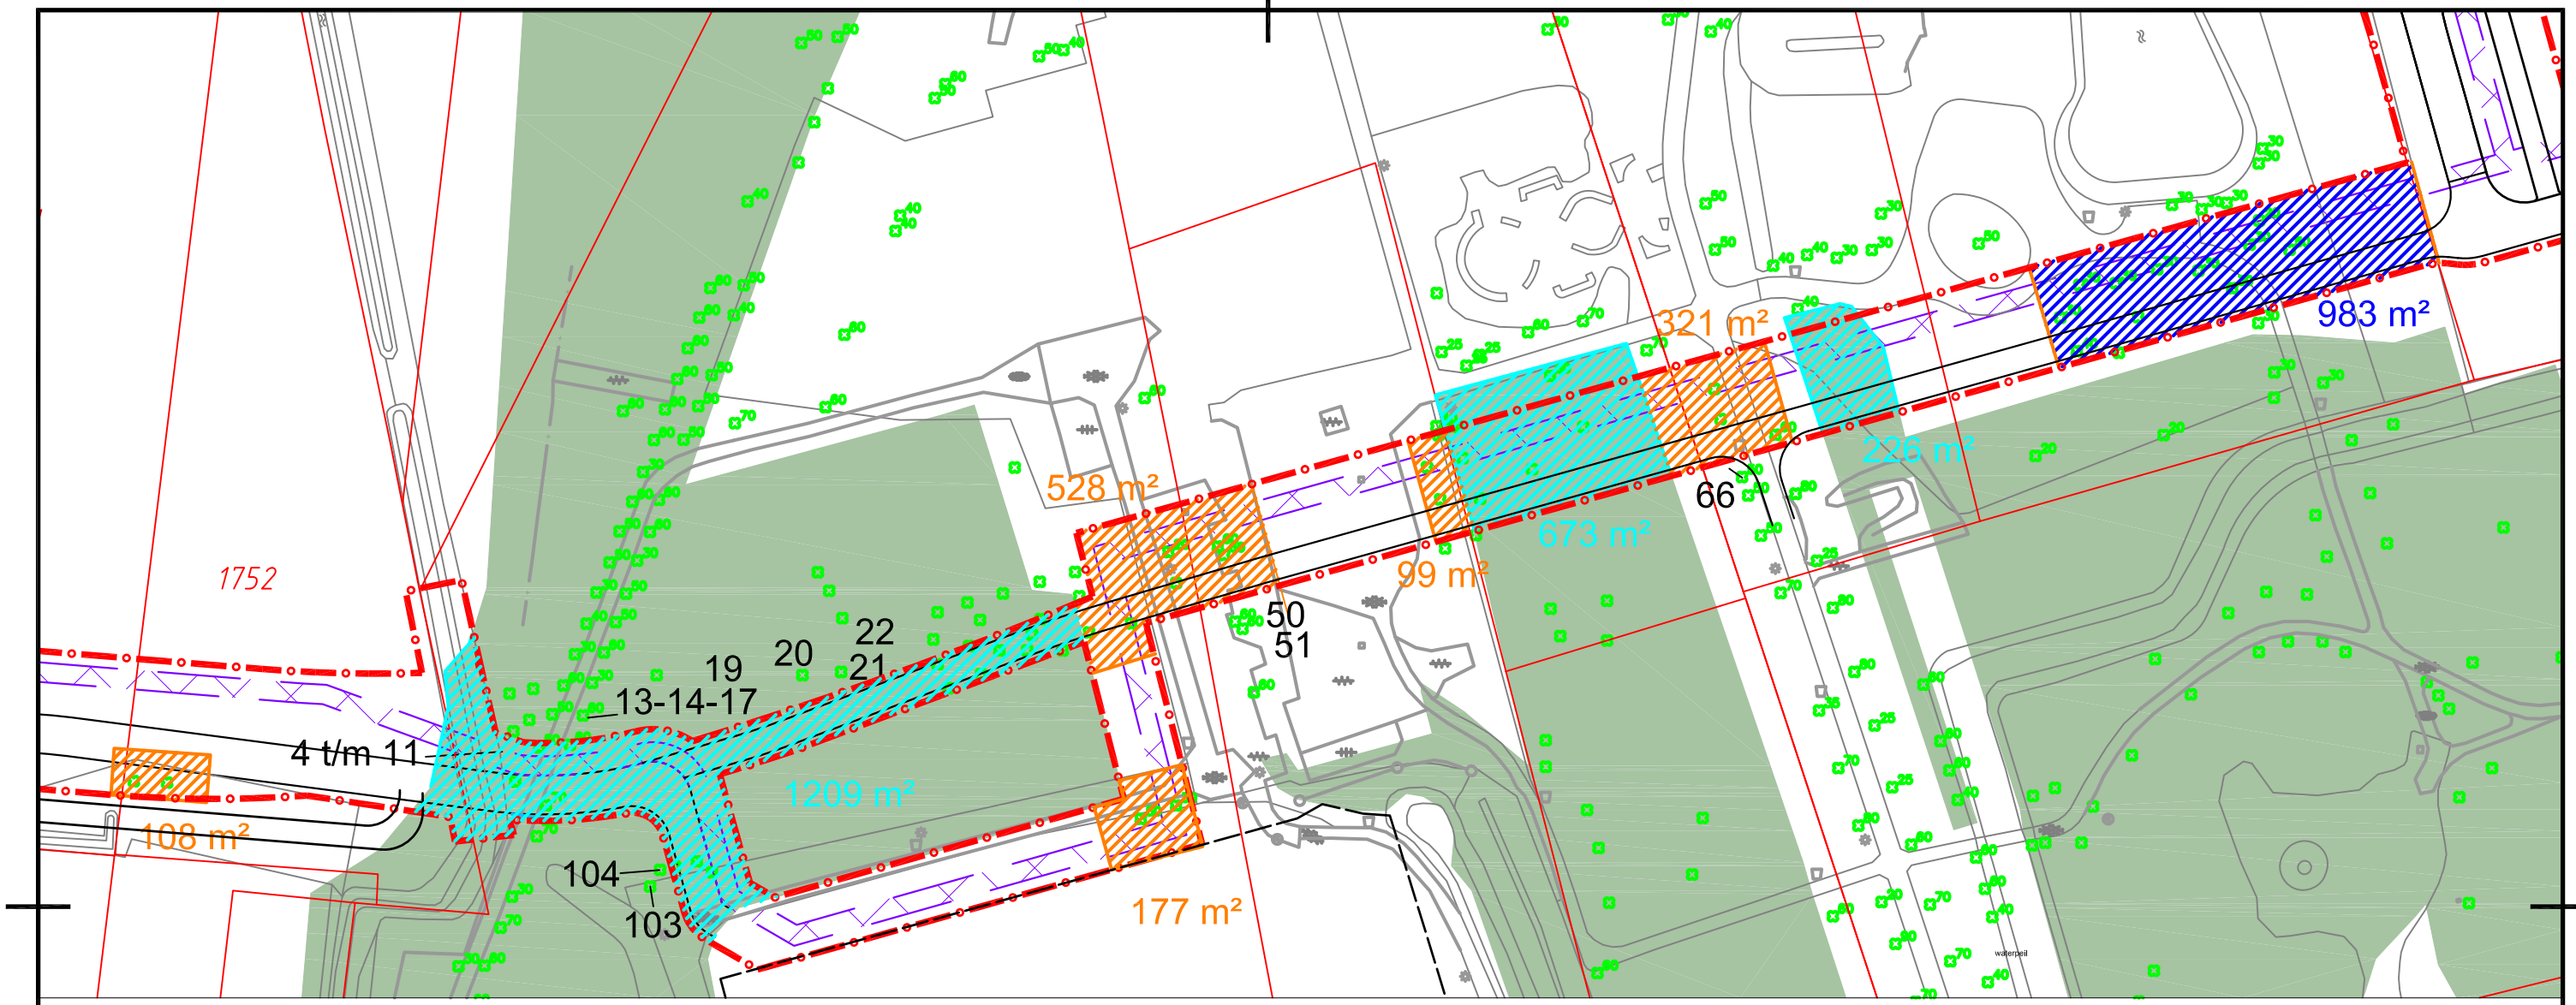

LEGENDA

Algemeen

- Werkgrens
- Toekomstige kabels en leidingen

Komgrenzen

- Komgrens verkeerskunde
- Komgrens Wet Natuurbescherming

Groen

- NatuurNetwerkBrabant
- Te rooien tpv Groenstructuurplan
- Te rooien tpv NNB tbv Gemeente Heusden
- Te rooien tpv Wet Natuurbescherming tbv Gemeente Heusden

Kadastrale grens

- Kadastrale grens

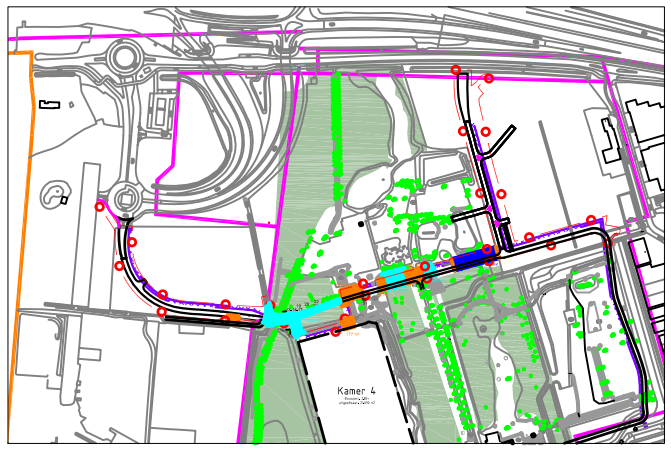

Situatietekening 1:10.000

	Netto te verwijderen m²	Compensatie NatuurNetwerkBrabant m² (1:1,66)	Wet Natuurbescherming m² (1:1)	Groenstructuurplan m² (1:1)
Gemeente Heusden	2108	3499,28		
Gemeente Heusden	1233		1233	
Gemeente Heusden	983			983

GEMEENTE HEUSDEN

Plan Steenenburg
Inventarisatie bomen

projectnr.:	Variant 2a
schaal:	1:1000
datum:	3-9-2019

De auteursrechten van de grootschalige basiskaart Nederland (GBKN) en de kadastrale kaart berusten bij de Staat der Nederlanden. Krachtens dit auteursrecht mogen de gbkn en de kadastrale gegevens niet aan derden ter beschikking worden gesteld. Voor eventueel blijkende onvolledigheden of onjuistheden wordt door de gemeente Heusden geen enkele aansprakelijkheid of verantwoordelijkheid aanvaard.

I:\OW\CW\Projecten\DRN2009002 Poort van Heusden\1 Planvorming\02 voorbereiding\Variantenstudie\Variant