


Beplanting:

Plantsamenstelling:


Bomenrij met ondergroei			
Plantmateriaal bomenrij:			Aantal:
Zomereik (<i>Quercus robur</i>)			35
Plantmateriaal ondergroei:			
	m ²	st / m ²	Aantal:
	730	0,6	438
20% Wilde lijsterbes (<i>Sorbus aucuparia</i>)			88
20% Wilde kardinaalsmuts (<i>Euonymus europaeus</i>)			88
20% Ratelpopulier (<i>Populus tremula</i>)			88
20% Gelderse roos (<i>Viburnum opulus</i>)			88
20% Krent (<i>Amelancier lamarckii</i>)			88

Plantafstanden:


Ondergroei bomenrij:

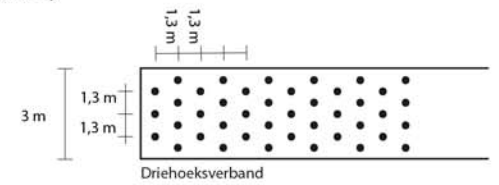

Bomenrij:

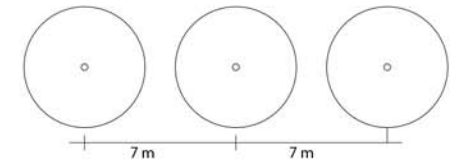

Principedoorsnede bomenrij met ondergroei:

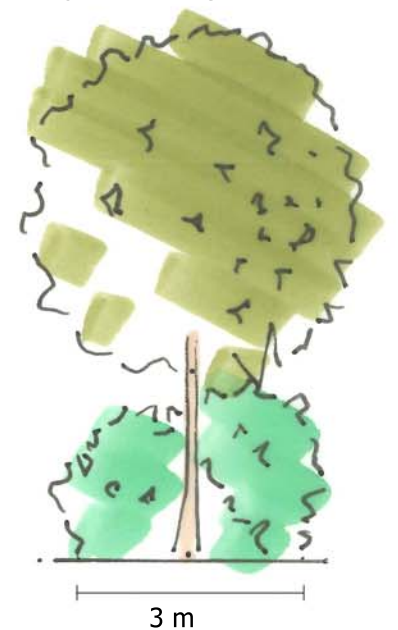

Schaal: 1:1000

LANDSCHAPPELIJKE INPASSING BOSSCHEWEG 3 HILVARENBEEK



Projectnummer: 15294.002
 Datum: 26 maart 2018
 Opgesteld door: Dirk van Roij