

CroonenBuro5
Postbus 40
4900 AA Oosterhout

datum 9 juni 2016
uw kenmerk 0251961
ons kenmerk 402014rev01
onderwerp Rapport verkennend bodemonderzoek Roestelbergseweg 3 te Kaatsheuvel

Geachte heer/mevrouw,

Hierbij ontvangt u de herziene rapportage van het verkennend bodemonderzoek dat in maart en april 2015 door Antea Nederland B.V. (Antea Group) is uitgevoerd op de locatie Roestelbergseweg 3 te Kaatsheuvel. Deze rapportage vervangt onze eerdere rapportage van april 2015.

1. Aanleiding, situatie en doel

De aanleiding tot het onderzoek wordt gevormd de voorgenomen bestemmingsplanwijziging.

De onderzoekslocatie betreft een deel van perceel O 245 op het noordwestelijk gedeelte van Recreatiepark Het Genieten aan de Roestelbergseweg 3 te Kaatsheuvel. De totale oppervlakte van het te onderzoeken terrein bedraagt circa 10.000 m² en bestaat uit een akker (6.000 m²) en een bosschage (4.000 m²). De locatie grenst aan de west-, noord- en oostzijde aan een bomenrij en aan de zuidzijde aan de camping. De locatie is onbebouwd en onverhard. Er zullen bomen worden aangeplant.

Op onderstaande figuur is de locatie weergegeven:



Het doel van het verkennend bodemonderzoek is de bodemkwaliteit vast te leggen ten einde vast te stellen of bezwaren bestaan tegen de voorgenomen bestemmingsplanwijziging.

contactpersoon: A.T. Campos dos Santos-van Rijzingen MSc
e-mail: alba.santos@Anteagroup.com
bijlage(n): als genoemd

T 06 - 29139918

typ.:A.S.

2. Bekende gegevens en onderzoeksstrategie

Voor de locatie is bodeminformatie opgevraagd bij de opdrachtgever, de gemeente Loon op Zand en is Bodemloket geraadpleegd. Hieruit blijkt dat op het terrein geen bodemonderzoeken bekend zijn. Het is wel bekend dat elders op het terrein asbest is verwijderd in april 2014 en is een vergunning gegeven voor het plaatsen van een overkapping voor een olieopslag in december 1990. Volgens de opdrachtgever hebben deze activiteiten op meer dan 25 meter afstand van de onderzoekslocatie plaatsgevonden.

Voor zover bekend hebben er op de onderzoekslocatie geen calamiteiten of overtredingen van voorschriften in het kader van de Wet milieubeheer en/of Wet bodembescherming en/of andere milieuregelgeving plaatsgevonden.

De verzamelde informatie geeft geen concrete aanwijzingen voor de aanwezigheid van (voormalige) bodembedreigende activiteiten op het onderzoeksterrein. Ook wordt niet verwacht dat de activiteiten in de omgeving de bodemkwaliteit op het onderzoeksterrein negatief hebben beïnvloed.

Op basis van het vooronderzoek is voor de onderzoekslocatie de strategie voor een onverdachte grootschalig locatie (ONV-GR) aangehouden.

Het bodemonderzoek is gebaseerd op de richtlijnen uit de NEN 5740 (Onderzoeksstrategie bij verkennend onderzoek, NEN, 2009).

Met betrekking tot de kwaliteitsaspecten, toegepaste methoden en betrouwbaarheid/garanties van het onderzoek wordt verwezen naar bijlage 1.

3. Veldwerk

2.1 Uitgevoerd veldwerk

De veldwerkzaamheden zijn onafhankelijk van de opdrachtgever op 9 en 16 december 2014 uitgevoerd door respectievelijk de heren A.H.M.M. van Meel en J.J.A. van de Wouw van Antea Group. Op 20 januari 2015 is opnieuw veldwerk uitgevoerd door de heer J.J.A. van de Wouw van Antea Group (herbemonstering grondwater).

Verspreid over de onderzoekslocatie zijn geplaatst:

- 14 boringen tot 0,5 m -mv.
- 4 boringen tot 2 m -mv.
- 2 peilbuis

Tijdens de terreininspectie binnen het onderzoeksgebied en bij het uitvoeren van de boringen is aandacht geschonken aan de aanwezigheid van asbestverdachte materialen op het maaiveld of in het opgeboorde materiaal.

2.2 Resultaten veldwerk

De bodem bestaat vanaf maaiveld tot de maximale boordiepte van 3,5 m -mv. uit matig fijn zand. Er zijn geen waarnemingen gedaan die duiden op de mogelijke aanwezigheid van een bodemverontreiniging.

De posities van de boringen en de peilbuis zijn ingemeten en weergegeven op tekening 402014-S-1.

De grondwaterspiegel in de peilbuizen 01 en 02 bevond zich ten tijde van de veldwerkzaamheden respectievelijk op circa 1,1 en 1,0 m -mv. Tijdens de bemonstering van het grondwater is een zuurgraad (pH) van 4,1 en 5,0, een elektrische geleidbaarheid (EC) van 0,5 en 0,1 mS/cm en een troebelheid van 19,2 en 35,1 NTU gemeten.

In het bemonsterde grondwater uit peilbuizen is een verhoogde troebelheid (> 10 NTU) vastgesteld. Een verhoogde troebelheid kan in sommige gevallen leiden tot een overschatting van de gehalten aan organische parameters in het grondwater.

3. Laboratoriumonderzoek

3.1 Uitgevoerd laboratoriumonderzoek

Het laboratoriumonderzoek is samengevat in de navolgende tabel.

Tabel 3.1: Laboratoriumonderzoek

(Meng)monster (traject m -mv)	Deelmonsters	Analyses
Grond		
MM01 (0,00 - 0,50)	01-1; 07-1; 11-1; 12-1; 13-1	Standaardpakket grond
MM02 (0,00 - 0,50)	02-1; 05-1; 16-1; 17-1; 20-1	Standaardpakket grond
MM03 (0,50 - 2,00)	01-2; 03-2; 03-3; 04-2; 04-4	Standaardpakket grond
MM04 (0,50 - 2,00)	02-2; 05-3; 05-4; 06-2; 06-4	Standaardpakket grond
Grondwater		
01-1-1 (2,00 - 3,00)		Standaardpakket grondwater
02-1-1 (2,00 - 3,00)		Standaardpakket grondwater

3.2 Resultaten laboratoriumonderzoek

De getoetste analyseresultaten zijn samengevat in de navolgende tabellen.

Tabel 3.2: Overschrijdingstabel grond

(Meng)monster (traject in m -mv.)	Boringen	Veldwaarnemingen	Parameters			Conclusie
			> AW en index <= 0,5	> AW en 0,5 < index <= 1	> I	
MM01 (0,00 - 0,50)	01, 07, 11, 12, 13	-	-	-	-	Voldoet aan achtergrondwaarde
MM02 (0,00 - 0,50)	02, 05, 16, 17, 20	-	-	-	-	Voldoet aan achtergrondwaarde
MM03 (0,50 - 2,00)	01, 03, 04	-	-	-	-	Voldoet aan achtergrondwaarde
MM04 (0,50 - 2,00)	02, 05, 06	-	-	-	-	Voldoet aan achtergrondwaarde

Verklaring tabel:

- : geen veldwaarnemingen/geen van de onderzochte parameters overschrijdt de betreffende toetsingswaarde

AW : achtergrondwaarde, I : interventiewaarde

Tabel 3.3: Overschrijdingstabel grondwater

Grondwatermonster (filterstelling in m -mv.)	Parameters			Conclusie
	> S en index ≤ 0,5	> S en 0,5 < index ≤ 1	> I	
01-1-1 (2,00 - 3,00)	Nikkel, Zink, Cadmium, Barium, Xylenen	-	-	Overschrijding streefwaarde
02-1-1 (2,00 - 3,00)	Barium, Xylenen	-	-	Overschrijding streefwaarde

Verklaring tabel:

- : Geen van de onderzochte parameters overschrijdt de betreffende toetsingswaarde

S : streefwaarde, I : interventiewaarde, *: herbemonstering peilbuis

3.3 Beschrijving verontreinigingssituatie

Uit de tabellen blijkt dat de zintuiglijk schone boven- en ondergrond geen verhoogde gehalten aan de onderzochte parameters bevat. In het grondwater zijn licht verhoogde concentraties aan barium, xylenen en/of nikkel, zink en cadmium gemeten.

In het bemonsterde grondwater uit peilbuizen 01 en 02 is een verhoogde troebelheid (> 10 NTU) vastgesteld. Een verhoogde troebelheid kan in sommige gevallen leiden tot een overschatting van de gehalten aan organische parameters in het grondwater. Bij het voorliggende onderzoek is de index van geen enkele organische parameter groter dan 0,5. De eventuele overschatting van de gehalten als gevolg van een verhoogde troebelheid heeft geen gevolgen voor de interpretatie van de onderzoeksgegevens en de conclusies van dit rapport. Aanvullend onderzoek naar de verhoogde troebelheid is daarom niet uitgevoerd.

4. Conclusies

In de grond van het onderzochte terreindeel zijn geen verhoogde gehalten aan de onderzochte parameters gemeten. Het grondwater bevat verhoogde concentraties aan enkele zware metalen en xylenen.

De vooraf opgestelde hypothese 'onverdachte locatie' wordt verworpen, vanwege het aantreffen van verhoogde concentraties in het grondwater.

De onderzoeksresultaten geven geen aanleiding tot het uitvoeren van vervolgonderzoek, omdat de gemeten concentraties kleiner zijn dan de betreffende interventiewaarde.

Na afronding van het onderzoek is geconstateerd dat het verkennend bodemonderzoek abusievelijk alleen heeft plaatsgevonden ter plaatse van de noordelijk gelegen akker en niet ter plaatse van de ondergelegen bosschage (de onderzoeksinspanning van 1 ha is op het terrein van ca 6.000 m² verricht). waardoor dit terrein intensiever is onderzocht dan de NEN 5740 voorschrijft.

De zuidelijk gelegen bosschage is niet verkennend onderzocht. Op basis van het historisch onderzoek wordt op dit terreindeel echter geen bodemverontreiniging verwacht. Aangezien in de bodem van het aangrenzend gelegen intensief gebruikte akker geen gehalten boven de achtergrondwaarden worden gemeten wordt niet verwacht dat de bodem van de extensief gebruikte bosschage van slechtere kwaliteit zal zijn.

De resultaten van het uitgevoerde historisch en verkennend bodemonderzoek geven ons inziens voldoende grondslag om de uitspraak te kunnen doen dat de bodemkwaliteit van het gehele terrein geschikt is voor het voorgenomen gebruik van de locatie. De uiteindelijke beslissing hiertoe is aan het bevoegd gezag.

Voornoemde conclusies zijn gebaseerd op het vooronderzoek, de zintuiglijke waarnemingen en analyseresultaten van dit onderzoek.

Wij vertrouwen erop u hiermee voldoende te hebben geïnformeerd. Mocht u nog vragen of opmerkingen hebben over dit rapport of een andere dienst van Antea Group, dan kunt u contact opnemen met ondergetekende.

Met vriendelijke groet,
Antea Group

A handwritten signature in blue ink, appearing to be 'M.F. Elings', written in a cursive style.

ing. M.F. Elings
Projectmanager

Bijlagen:

1. Toelichting op bodemonderzoek
2. Profielbeschrijvingen en veldwaarnemingen
3. Analyseresultaten grond met overschrijding toetsingswaarden
4. Analyseresultaten grondwater met overschrijding toetsingswaarden
5. Normwaarden grond en grondwater
6. Analysecertificaten
7. Foto's onderzoekslocatie
8. Tekening

Bijlage 1: Toelichting op bodemonderzoek

Bijlage 1a: Kwaliteitsaspecten van het onderzoek, de toegepaste methoden en strategieën en betrouwbaarheid/garanties

Betrouwbaarheid/garanties

Bodemonderzoek wordt in zijn algemeenheid uitgevoerd door het steekproefsgewijs bemonsteren van al dan niet verdachte bodemlagen. Hoewel Antea Group conform de toepasselijke en van kracht zijnde regelgeving handelt, is het juist deze steekproefsgewijze benadering die het onmogelijk maakt garanties ten aanzien van de verontreinigingssituatie af te geven op basis van de resultaten van een bodemonderzoek.

Het vorenstaande betekent dat Antea Group op voorhand geen aansprakelijkheid accepteert ten aanzien van mogelijke beslissingen die de opdrachtgever naar aanleiding van het door Antea Group uitgevoerde bodemonderzoek neemt. In een voorkomend geval adviseren wij u altijd contact op te nemen met uw aanspreekpunt binnen Antea Group.

In dit kader kan ook worden opgemerkt dat de voor het historisch onderzoek geraadpleegde bronnen niet altijd zonder fouten en volledig zijn. Voor het verkrijgen van historische informatie is Antea Group wel afhankelijk van deze bronnen, waardoor Antea Group niet kan instaan voor de juistheid en volledigheid van de verzamelde historische informatie.

Certificatie/accreditatie

Antea Group is gecertificeerd volgens NEN-ISO 9001. Ons bureau is lid van de Vereniging Kwaliteitsborging Bodemonderzoek (VKB).

Het veldwerk is uitgevoerd conform de BRL SIKB 2000 (Beoordelingsrichtlijn voor het SIKB-proces-certificaat voor veldwerk bij milieuhygiënisch bodemonderzoek). Antea Group is volgens dit SIKB-procescertificaat gecertificeerd en erkend. Eventuele afwijkingen van de beoordelingsrichtlijn zijn in onderhavig rapport vermeld. In het colofon staan de namen en parafen van de veldmedewerkers die de kritische functies binnen het veldwerk hebben uitgevoerd.

De naleving van de kwaliteitseisen en -procedures wordt periodiek getoetst door interne auditors en externe auditors, onder toezicht van de Raad voor Accreditatie.

De onderzochte locatie is niet in eigendom van Antea Group of gerelateerde zusterbedrijven.

De in het bodemonderzoek benodigde analyses van grond en grondwater laat Antea Group verrichten door een door de RvA geaccrediteerd laboratorium. Deze accreditatie garandeert dat bij de analyses consequent de juiste en vastgelegde procedures worden gehanteerd zodat de analysesresultaten een hoge betrouwbaarheid hebben. Voor de analyses geldt dat deze conform het Accreditatieschema (AS)3000 zijn uitgevoerd.

Toepassing grond

Het bodemonderzoek geeft inzicht in de milieuhygiënische kwaliteit van de bodem in het kader van het gebruik en/of de bestemming van de onderzochte locatie. Indien echter grond van de locatie wordt afgevoerd voor toepassing elders, volstaan de resultaten van het verrichte bodemonderzoek mogelijk niet. Afhankelijk van de omvang van de af te voeren partij(en) grond en de eisen die door de acceptant of het bevoegd gezag ter plaatse van de nieuwe toepassingslocatie worden gesteld (bijvoorbeeld aanwezigheid van een bodemkwaliteitskaart met bijbehorend bodembeheerplan), dient de grond eventueel nog conform de richtlijnen van het Besluit bodemkwaliteit te worden onderzocht.

Asbest

Met nadruk wordt vermeld dat onderzoek naar de aanwezigheid van asbest in de bodem geen onderdeel uitmaakt van onderzoek dat door Antea Group volgens de NEN 5740 is uitgevoerd. Het voorliggende onderzoek doet derhalve geen bindende uitspraak over de aan- of afwezigheid van asbest in de bodem op de onderzochte locatie. Indien niet specifiek wordt verwezen naar de NEN 5707. Als tijdens het veldwerk in de bodem asbestverdachte materialen zijn opgemerkt, dan komt dit in de profielbeschrijvingen en de conclusies naar

voren. Overigens wordt opgemerkt dat in de bodem aanwezig puin enig asbest kan bevatten. Specifiek onderzoek naar de aanwezigheid van asbest in de bodem dient volgens de NEN 5707 'Inspectie, monsterneming en analyse van asbest in de bodem' (NNI, april 2003) te worden uitgevoerd.

Bijlage 1b: Toelichting op toetsingskaders

Toetsingskader Achtergrond-, streef- en interventiewaarden

De resultaten zijn getoetst aan de actuele achtergrond-, streef- en interventiewaarden uit de Regeling bodemkwaliteit en de Circulaire bodemsanering per 1 juli 2013. Hiervoor is gebruik gemaakt van BoToVa-gevalideerde software. De achtergrond-/streef- en interventiewaarden zijn opgenomen in de bijlage.

In de tekst zal de term 'verhoogd' worden gebruikt bij gehalten hoger dan de achtergrond- of streefwaarden en lager dan de interventiewaarden. De term 'sterk verhoogd' wordt gebruikt bij gehalten hoger dan de interventiewaarden. Tevens is bij de getoetste waarden een index opgenomen.

Deze index is als volgt berekend: $\text{Index} = (\text{GSSD} - \text{AW}) / (\text{I} - \text{AW})$

Een negatieve waarde voor de index houdt in dat de gestandaardiseerde meetwaarde lager is dan de achtergrondwaarde. Bij een index boven de 1 ligt de gestandaardiseerde meetwaarde boven de interventiewaarde. Een index tussen de 0 en 0,5 betekent dat de gestandaardiseerde meetwaarde (ver) onder de interventiewaarde ligt. Een index tussen de 0,5 en 1 houdt in dat de gestandaardiseerde meetwaarde (dicht) bij de interventiewaarde ligt. Afhankelijk van de specifieke situatie geeft dit mogelijk aanleiding voor het uitsplitsen van een mengmonster en/ of het uitvoeren van een nader onderzoek. Hieronder wordt uitgebreider op de begrippen achtergrond-, streef-, tussen- en interventiewaarden en hun betekenis ingegaan.

Bij de toetsing worden de gemeten gehalten aan de hand van geanalyseerde of geschatte gehalten organisch stof en lutum met BOTOVA-gevalideerde software omgerekend naar zogenaamde standaardbodemcondities (bodem met 10% organische stof en 25% lutum). Deze gestandaardiseerde meetwaarden worden vergeleken met de vaste normwaarden, zoals opgenomen in de bijlagen.

De **achtergrondwaarden** (AW2000) zijn landelijk geldende waarden voor een multifunctionele bodemkwaliteit en geven de bovengrens aan voor wat in de dagelijkse praktijk 'schone grond' wordt genoemd. Deze achtergrondwaarden (bekend als AW2000) zijn vastgesteld op basis van gehalten zoals deze voorkomen in de bodem van natuur- en landbouwgronden. Dit omdat in dergelijke gronden geen belasting door lokale verontreinigingsbronnen aanwezig wordt geacht.

De **streefwaarde** (S) geeft het concentratieniveau in grondwater aan waarboven wèl en waaronder géén sprake is van een aantoonbare verontreiniging.

De **interventiewaarde** (I) geeft het concentratieniveau in de grond, waterbodem of grondwater aan waarboven de functionele eigenschappen die de bodem voor mens, plant en dier heeft, in ernstige mate kunnen zijn verminderd.

In het overheidsbeleid wordt gesproken van een geval van ernstige bodemverontreiniging, indien de gemiddelde concentratie aan één stof de interventiewaarde overschrijdt in tenminste 25 m³ grond/slib of voor het grondwater in tenminste 100 m³ bodemvolume. Over de hoeveelheid grond/slib of grondwater waarop een eventuele overschrijding van de interventiewaarde zich voordoet kan in een eerste onderzoek meestal nog geen betrouwbare uitspraak worden gedaan. Daarom kunnen op basis van de resultaten van dit eerste onderzoek dan ook geen conclusies worden getrokken ten aanzien van het wel of niet ernstig zijn van het verontreinigingsgeval.

Een **geval van ernstige bodemverontreiniging** kan zich ook voordoen zonder dat de interventiewaarden worden overschreden. Als een verontreiniging zich zodanig in een ander milieucompartiment (bijv. het grondwater) of objecten (bijv. consumptiegewassen) verspreidt dat daar schadelijke effecten kunnen optreden, is er sprake van een geval van

ernstige bodemverontreiniging. Ook als het bij puntbronnen van verontreinigingen (bijv. op grond van berekeningen) waarschijnlijk is dat zonder maatregelen op korte termijn (binnen maximaal enkele maanden) een verontreiniging van genoemde 25 of 100 m³ bodemvolume kan optreden, is er sprake van een geval van ernstige bodemverontreiniging.

De **ernst en spoedeisendheid** van het geval wordt vastgesteld in een nader onderzoek. Een nader onderzoek kan worden uitgevoerd als er een duidelijke indicatie bestaat dat sprake is van een geval van ernstige bodemverontreiniging. In het overheidsbeleid wordt als criterium voor het uitvoeren van een nader onderzoek, afhankelijk van de omstandigheden, uitgegaan van een concentratie, voor respectievelijk grond en grondwater, die ligt boven het gemiddelde van respectievelijk de interventie- en achtergrondwaarde ($T\text{-waarde} = (AW2000+I)/2$) voor grond en de interventie- en streefwaarde ($T\text{-waarde} = (S+I)/2$) voor grondwater.

De achtergrond- en interventiewaarden van de stoffen in de grond zijn om uiteenlopende redenen gedeeltelijk afhankelijk gesteld van de samenstelling van de grond, nl. het gehalte lutum (bodemdeeltjes < 2 µm) en/of het gehalte organisch stof (humus).

Wanneer het gehalte van een parameter beneden de voorgeschreven **rapportagegrens** van de AS3000 ligt mag er, conform de 'Wijziging Regeling bodemkwaliteit' en de 'Circulaire bodemsanering per 1 juli 2013' voor de betreffende parameter van worden uitgegaan dat wordt voldaan aan de achtergrond- of streefwaarde. Voor somparameters geldt hetzelfde indien alle individuele componenten van die somparameter lager zijn dan de voorgeschreven rapportagegrens. Indien er voor één of meerdere individuele componenten een gemeten gehalte (zonder < teken) is of verhoogde rapportagegrenzen, dan dient de berekende waarde te worden getoetst aan de van toepassing zijnde normwaarde. Het verkregen toetsingsresultaat, op basis van een berekende somwaarde waarin voor één of meer individuele componenten is gerekend met een waarde van 0,7 maal de rapportagegrens, heeft geen verplichtend karakter. Er kan onderbouwd worden geconcludeerd dat het betreffende monster niet in die mate is verontreinigd als het toetsingsresultaat aangeeft.

In de 'Circulaire bodemsanering per 1 juli 2013' is aangegeven dat de norm voor **barium** in grond tijdelijk is ingetrokken. Gebleken is namelijk dat de interventiewaarde voor barium lager was dan het gehalte dat van nature in de bodem voorkomt. Indien sprake is van verhoogde bariumgehalten ten opzichte van de natuurlijke achtergrond als gevolg van een antropogene bron, kan dit gehalte worden beoordeeld op basis van de voormalige interventiewaarde voor barium van 920 mg/kg d.s. (voor standaardbodem). Analyses op barium dienen wel nog te worden uitgevoerd, maar de resultaten hoeven dus niet meer getoetst te worden, tenzij een duidelijke antropogene bron aanwezig is.

Colofon

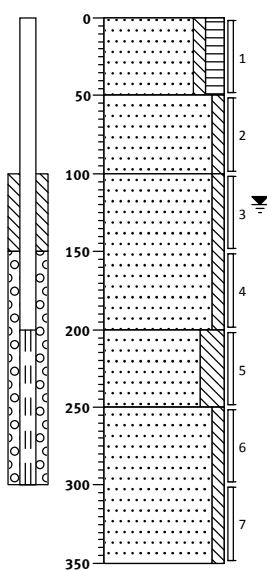
Verantwoording				
Project: Roestelbergseweg 3 te Kaatsheuvel				
Projectnummer: 402014				
Bij het onderzoek zijn de volgende protocollen gevolgd <i>(aankruisen door projectleider/projectmedewerker)</i> :				
☒ Plaatsen van handboringen en peilbuizen (protocol 2001) ☒ Nemen van grondwatermonsters (protocol 2002) ☐ Milieuhygiënisch onderzoek waterbodems (protocol 2003) ☐ Locatie-inspectie en monsterneming van asbest in bodem (protocol 2018)				
Verklaring functiescheiding				
Ik verklaar dat het veldwerk onafhankelijk van de opdrachtgever is uitgevoerd conform de eisen van de BRL 2000 en het vermelde protocol				
Protocol	Datum/Periode	Naam veldwerker*	Naam veldwerkbureau** Bureau: _____ Cert.nr.***: _____	Handtekening
2001	13/3/2015	B. van den Brink	Bureau: _____ Cert.nr.***: _____	
2002	20-3-2015	EAPM vol Meervanden	Bureau: _____ Cert.nr.***: _____	
			Bureau: _____ Cert.nr.***: _____	
			Bureau: _____ Cert.nr.***: _____	
* Naam invullen van de eerstverantwoordelijke veldwerker die op de betreffende datum/periode de werkzaamheden heeft uitgevoerd.

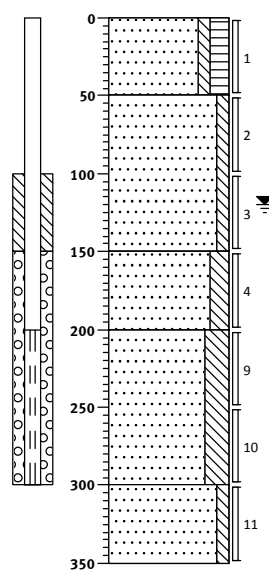
** Alleen invullen als het veldwerk niet door Antea Group is uitgevoerd.

*** Het veldwerkbureau dient hier het nummer van het BRL2000-certificaat te noteren, zoals vermeld op de site van Bodemplus

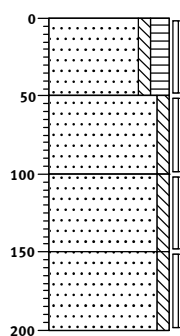
Bijlage 2: Profielbeschrijvingen en veldwaarnemingen

Boring: 01

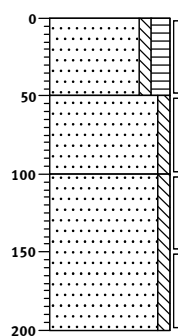
0	braak
(50)	Zand, matig fijn, zwak siltig, matig humeus, donkerbruin, Edelmanboor
50	
(50)	Zand, matig fijn, zwak siltig, zwak roesthoudend, licht beigebruin, Edelmanboor
100	
(100)	Zand, matig fijn, zwak siltig, zwak roesthoudend, licht bruinbeige, Edelmanboor
150	
(50)	Zand, matig fijn, sterk siltig, sterk roesthoudend, licht roodbruin, Edelmanboor
200	
(100)	Zand, matig fijn, zwak siltig, licht grijsbeige, Zuigerboor handmatig
250	
300	
350	

Boring: 02

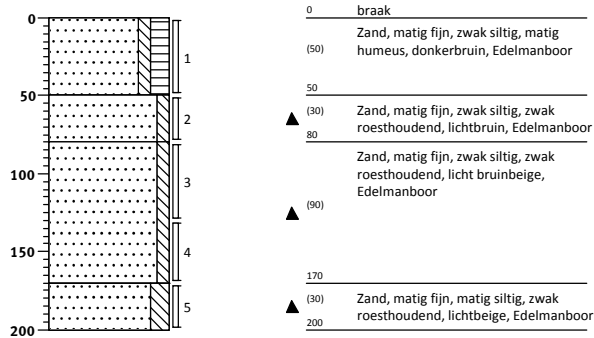
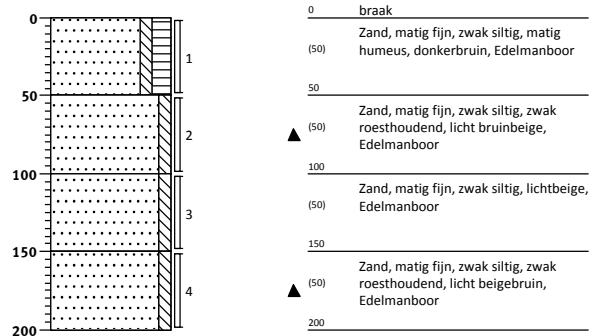
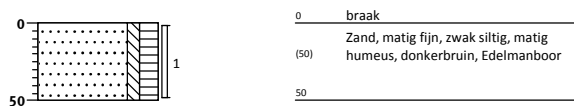
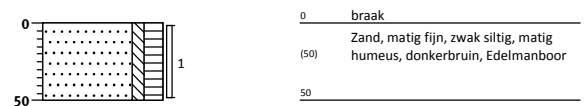
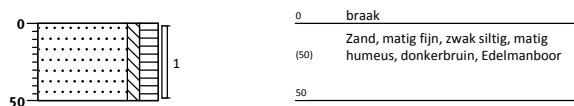
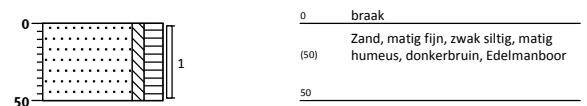
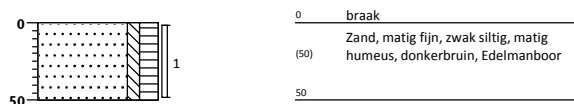
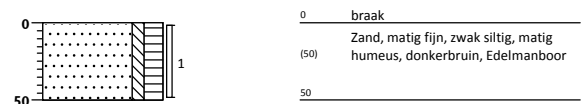
0	braak
(50)	Zand, matig fijn, zwak siltig, matig humeus, donkerbruin, Edelmanboor
50	
(100)	Zand, matig fijn, zwak siltig, zwak roesthoudend, licht bruinbeige, Edelmanboor
100	
(50)	Zand, matig fijn, matig siltig, zwak roesthoudend, licht beigebruin, Edelmanboor
150	
(100)	Zand, matig fijn, sterk siltig, licht bruinbeige, Edelmanboor
200	
(50)	Zand, matig fijn, zwak siltig, licht grijsbeige, Zuigerboor handmatig
250	
(100)	Zand, matig fijn, zwak siltig, licht bruinbeige, Edelmanboor
300	
350	

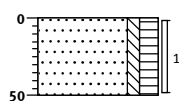
Boring: 03

0	braak
(50)	Zand, matig fijn, zwak siltig, matig humeus, donkerbruin, Edelmanboor
50	
(50)	Zand, matig fijn, zwak siltig, zwak roesthoudend, lichtbruin, Edelmanboor
100	
(50)	Zand, matig fijn, zwak siltig, zwak roesthoudend, licht beigebruin, Edelmanboor
150	
(50)	Zand, matig fijn, zwak siltig, zwak roesthoudend, licht bruinbeige, Edelmanboor
200	

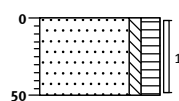
Boring: 04

0	braak
(50)	Zand, matig fijn, zwak siltig, matig humeus, donkerbruin, Edelmanboor
50	
(50)	Zand, matig fijn, zwak siltig, zwak roesthoudend, lichtbruin, Edelmanboor
100	
(100)	Zand, matig fijn, zwak siltig, lichtbeige, Edelmanboor
150	
200	

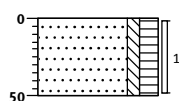
Boring: 05**Boring: 06****Boring: 07****Boring: 08****Boring: 09****Boring: 10****Boring: 11****Boring: 12**

Boring: 13

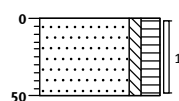
0 braak
(50) Zand, matig fijn, zwak siltig, matig
humeus, donkerbruin, Edelmanboor
50

Boring: 14

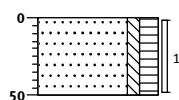
0 braak
(50) Zand, matig fijn, zwak siltig, matig
humeus, donkerbruin, Edelmanboor
50

Boring: 15

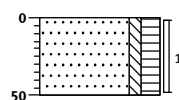
0 braak
(50) Zand, matig fijn, zwak siltig, matig
humeus, donkerbruin, Edelmanboor
50

Boring: 16

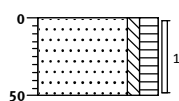
0 braak
(50) Zand, matig fijn, zwak siltig, matig
humeus, donkerbruin, Edelmanboor
50

Boring: 17

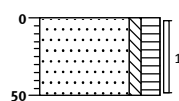
0 braak
(50) Zand, matig fijn, zwak siltig, matig
humeus, donkerbruin, Edelmanboor
50

Boring: 18

0 braak
(50) Zand, matig fijn, zwak siltig, matig
humeus, donkerbruin, Edelmanboor
50

Boring: 19

0 braak
(50) Zand, matig fijn, zwak siltig, matig
humeus, donkerbruin, Edelmanboor
50

Boring: 20

0 braak
(50) Zand, matig fijn, zwak siltig, matig
humeus, donkerbruin, Edelmanboor
50

Legenda (conform NEN 5104)

grind

	Grind, siltig
	Grind, zwak zandig
	Grind, matig zandig
	Grind, sterk zandig
	Grind, uiterst zandig

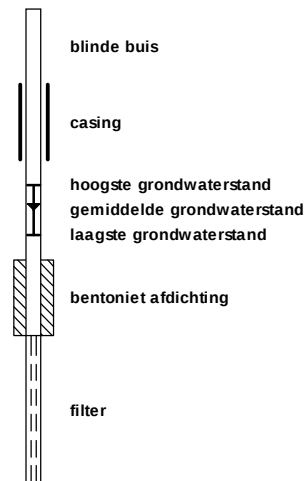
zand

	Zand, kleiig
	Zand, zwak siltig
	Zand, matig siltig
	Zand, sterk siltig
	Zand, uiterst siltig

veen

	Veen, mineraalarm
	Veen, zwak kleiig
	Veen, sterk kleiig
	Veen, zwak zandig
	Veen, sterk zandig

peilbuis



klei

	Klei, zwak siltig
	Klei, matig siltig
	Klei, sterk siltig
	Klei, uiterst siltig
	Klei, zwak zandig
	Klei, matig zandig
	Klei, sterk zandig

leem

	Leem, zwak zandig
	Leem, sterk zandig

overige toevoegingen

	zwak humeus
	matig humeus
	sterk humeus
	zwak grindig
	matig grindig
	sterk grindig

geur

	geen geur
	zwakke geur
	matige geur
	sterke geur
	uiterste geur

olie

	geen olie-water reactie
	zwakke olie-water reactie
	matige olie-water reactie
	sterke olie-water reactie
	uiterste olie-water reactie

p.i.d.-waarde

	>0
	>1
	>10
	>100
	>1000
	>10000

monsters

	geroerd monster
	ongeroid monster
	volumering

overig

	bijzonder bestanddeel
	Gemiddeld hoogste grondwaterstand
	grondwaterstand
	Gemiddeld laagste grondwaterstand

	slib
	water

Bijlage 3: Analyseresultaten grondmonsters met overschrijding normwaarden

Monsternummer	Eenheid	MM01			MM02		
Boringnummer		01, 07, 11, 12, 13			02, 05, 16, 17, 20		
Diepte (cm -mv.)		0 - 50			0 - 50		
ALGEMEEN							
Analysedatum		13-03-2015			13-03-2015		
Droge stof	(%)	82,40			81,20		
Lutum gehalte	(% ds)	2,4			< 2		
Organische stof gehalte	(% ds)	4,5			5,3		
Monsterconclusie		Voldoet aan achtergrondwaarde			Voldoet aan achtergrondwaarde		
METALEN							
		Meetw	GSSD	Index	Meetw	GSSD	Index
Barium	mg/kg ds	< 20	52 ⁽⁶⁾		< 20	54 ⁽⁶⁾	
Cadmium	mg/kg ds	< 0,2	0,200	-0,03	< 0,2	0,200	-0,03
Kobalt	mg/kg ds	< 3	7	-0,05	< 3	7	-0,05
Koper	mg/kg ds	< 5	7	-0,22	5,5	10,200	-0,20
Kwik	mg/kg ds	0,058	0,081	0,00	< 0,05	0,050	0,00
Lood	mg/kg ds	13	19	-0,06	14	21	-0,06
Molybdeen	mg/kg ds	< 1,5	1,100	0,00	< 1,5	1,100	0,00
Nikkel	mg/kg ds	< 4	8	-0,42	< 4	8	-0,42
Zink	mg/kg ds	22	48	-0,16	23	50	-0,16
PAK							
		Meetw	GSSD	Index	Meetw	GSSD	Index
Anthraceen	mg/kg ds	< 0,05	0,040		< 0,05	0,040	
Benzo(a)anthraceen	mg/kg ds	< 0,05	0,040		< 0,05	0,040	
Benzo(a)pyreen	mg/kg ds	< 0,05	0,040		< 0,05	0,040	
Benzo(g,h,i)peryleen	mg/kg ds	< 0,05	0,040		< 0,05	0,040	
Benzo(k)fluorantheen	mg/kg ds	< 0,05	0,040		< 0,05	0,040	
Chryseen	mg/kg ds	< 0,05	0,040		< 0,05	0,040	
Fenanthreen	mg/kg ds	< 0,05	0,040		< 0,05	0,040	
Fluorantheen	mg/kg ds	0,079	0,079		0,055	0,055	
Indeno-(1,2,3-c,d)pyreen	mg/kg ds	< 0,05	0,040		< 0,05	0,040	
Naftaleen	mg/kg ds	< 0,05	0,040		< 0,05	0,040	
PAK 10 VROM (0,7)	mg/kg ds	0,39	0		0,37	0	
PAK 10 VROM	mg/kg ds	0	0,390	-0,03	0	0,370	-0,03
OVERIGE (ORGANISCHE) VERBINDINGEN							
		Meetw	GSSD	Index	Meetw	GSSD	Index
Minerale olie C10 - C12	mg/kg ds	< 3	5 ⁽⁶⁾		< 3	4 ⁽⁶⁾	
Minerale olie C10 - C40	mg/kg ds	< 35	54	-0,03	< 35	46	-0,03
Minerale olie C12 - C16	mg/kg ds	< 5	8 ⁽⁶⁾		< 5	7 ⁽⁶⁾	
Minerale olie C16 - C21	mg/kg ds	< 5	8 ⁽⁶⁾		< 5	7 ⁽⁶⁾	
Minerale olie C21 - C30	mg/kg ds	< 11	17 ⁽⁶⁾		11	21 ⁽⁶⁾	
Minerale olie C30 - C35	mg/kg ds	9,1	20,200 ⁽⁶⁾		8,3	15,700 ⁽⁶⁾	
Minerale olie C35 - C40	mg/kg ds	< 6	9 ⁽⁶⁾		< 6	8 ⁽⁶⁾	
Gemeten gehalte kleiner dan of gelijk aan de achtergrondwaarde				*:Gemeten in het laboratorium			
Gemeten gehalte groter dan de achtergrondwaarde en kleiner dan of gelijk aan de interventiewaarde				#: Geschatte waarde door middelen van lagen			
Gemeten gehalte groter dan de interventiewaarde				@: Geschatte waarde uit laagbeschrijving			
Gemeten gehalte groter dan de achtergrondwaarde en de index groter dan 0,5 en kleiner of gelijk aan 1				&: Handmatig ingevoerd			
GSSD: Gestandaardiseerde meetwaarde				\$: Standaard bodem			
(2): Enkele parameters ontbreken in de som							
(5): Norm I ontbreekt							
(6,7): Heeft geen normwaarde, zorgplicht van toepassing							

Monsternummer	Eenheid	MM01			MM02		
Boringnummer		01, 07, 11, 12, 13			02, 05, 16, 17, 20		
Diepte (cm -mv.)		0 - 50			0 - 50		
PCB'S		Meetw	GSSD	Index	Meetw	GSSD	Index
PCB (7)	mg/kg ds	< 0,0049	0		< 0,0049	0	
PCB (som 7)	mg/kg ds	0	0,011	-0,01	0	0,009	-0,01
PCB 101	mg/kg ds	< 0,001	0,002		< 0,001	0,001	
PCB 118	mg/kg ds	< 0,001	0,002		< 0,001	0,001	
PCB 138	mg/kg ds	< 0,001	0,002		< 0,001	0,001	
PCB 153	mg/kg ds	< 0,001	0,002		< 0,001	0,001	
PCB 180	mg/kg ds	< 0,001	0,002		< 0,001	0,001	
PCB 28	mg/kg ds	< 0,001	0,002		< 0,001	0,001	
PCB 52	mg/kg ds	< 0,001	0,002		< 0,001	0,001	

	Gemeten gehalte kleiner dan of gelijk aan de achtergrondwaarde	*:Gemeten in het laboratorium
	Gemeten gehalte groter dan de achtergrondwaarde en kleiner dan of gelijk aan de interventiewaarde	#: Geschatte waarde door middelen van lagen
	Gemeten gehalte groter dan de interventiewaarde	@: Geschatte waarde uit laagbeschrijving
	Gemeten gehalte groter dan de achtergrondwaarde en de index groter dan 0,5 en kleiner of gelijk aan 1	&: Handmatig ingevoerd
	GSSD: Gestandaardiseerde meetwaarde	\$: Standaard bodem
	(2): Enkele parameters ontbreken in de som	
	(5): Norm I ontbreekt	
	(6,7): Heeft geen normwaarde, zorgplicht van toepassing	

Monsternummer	Eenheid	MM03			MM04		
Boringnummer		01, 03, 04			02, 05, 06		
Diepte (cm -mv.)		50 - 200			50 - 200		
ALGEMEEN							
Analysedatum		13-03-2015			13-03-2015		
Droge stof	(%)	83,50			85,30		
Lutum gehalte	(% ds)	5,7			4,4		
Organische stof gehalte	(% ds)	< 0,7			< 0,7		
Monsterconclusie		Voldoet aan achtergrondwaarde			Voldoet aan achtergrondwaarde		
METALEN							
		Meetw	GSSD	Index	Meetw	GSSD	Index
Barium	mg/kg ds	< 20	37 ⁽⁶⁾		< 20	42 ⁽⁶⁾	
Cadmium	mg/kg ds	< 0,2	0,200	-0,03	< 0,2	0,200	-0,03
Kobalt	mg/kg ds	< 3	5	-0,06	< 3	6	-0,05
Koper	mg/kg ds	< 5	6	-0,23	< 5	7	-0,22
Kwik	mg/kg ds	< 0,05	0,050	0,00	< 0,05	0,050	0,00
Lood	mg/kg ds	< 10	10	-0,08	< 10	11	-0,08
Molybdeen	mg/kg ds	< 1,5	1,100	0,00	< 1,5	1,100	0,00
Nikkel	mg/kg ds	< 4	6	-0,45	< 4	7	-0,43
Zink	mg/kg ds	< 20	28	-0,19	< 20	30	-0,19
PAK							
		Meetw	GSSD	Index	Meetw	GSSD	Index
Anthraceen	mg/kg ds	< 0,05	0,040		< 0,05	0,040	
Benzo(a)anthraceen	mg/kg ds	< 0,05	0,040		< 0,05	0,040	
Benzo(a)pyreen	mg/kg ds	< 0,05	0,040		< 0,05	0,040	
Benzo(g,h,i)peryleen	mg/kg ds	< 0,05	0,040		< 0,05	0,040	
Benzo(k)fluorantheen	mg/kg ds	< 0,05	0,040		< 0,05	0,040	
Chryseen	mg/kg ds	< 0,05	0,040		< 0,05	0,040	
Fenanthreen	mg/kg ds	< 0,05	0,040		< 0,05	0,040	
Fluorantheen	mg/kg ds	< 0,05	0,040		< 0,05	0,040	
Indeno-(1,2,3-c,d)pyreen	mg/kg ds	< 0,05	0,040		< 0,05	0,040	
Naftaleen	mg/kg ds	< 0,05	0,040		< 0,05	0,040	
PAK 10 VROM (0,7)	mg/kg ds	< 0,35	0		< 0,35	0	
PAK 10 VROM	mg/kg ds	0	0,350	-0,03	0	0,350	-0,03
OVERIGE (ORGANISCHE) VERBINDINGEN							
		Meetw	GSSD	Index	Meetw	GSSD	Index
Minerale olie C10 - C12	mg/kg ds	3,8	19 ⁽⁶⁾		< 3	11 ⁽⁶⁾	
Minerale olie C10 - C40	mg/kg ds	< 35	123	-0,01	< 35	123	-0,01
Minerale olie C12 - C16	mg/kg ds	< 5	18 ⁽⁶⁾		< 5	18 ⁽⁶⁾	
Minerale olie C16 - C21	mg/kg ds	< 5	18 ⁽⁶⁾		< 5	18 ⁽⁶⁾	
Minerale olie C21 - C30	mg/kg ds	< 11	39 ⁽⁶⁾		< 11	39 ⁽⁶⁾	
Minerale olie C30 - C35	mg/kg ds	< 5	18 ⁽⁶⁾		< 5	18 ⁽⁶⁾	
Minerale olie C35 - C40	mg/kg ds	< 6	21 ⁽⁶⁾		< 6	21 ⁽⁶⁾	
Gemeten gehalte kleiner dan of gelijk aan de achtergrondwaarde				*:Gemeten in het laboratorium			
Gemeten gehalte groter dan de achtergrondwaarde en kleiner dan of gelijk aan de interventiewaarde				#: Geschatte waarde door middelen van lagen			
Gemeten gehalte groter dan de interventiewaarde				@: Geschatte waarde uit laagbeschrijving			
Gemeten gehalte groter dan de achtergrondwaarde en de index groter dan 0,5 en kleiner of gelijk aan 1				&: Handmatig ingevoerd			
GSSD: Gestandaardiseerde meetwaarde				\$: Standaard bodem			
(2): Enkele parameters ontbreken in de som							
(5): Norm I ontbreekt							
(6,7): Heeft geen normwaarde, zorgplicht van toepassing							

Monsternummer	Eenheid	MM03			MM04		
Boringnummer		01, 03, 04			02, 05, 06		
Diepte (cm -mv.)		50 - 200			50 - 200		
PCB`S		Meetw	GSSD	Index	Meetw	GSSD	Index
PCB (7)	mg/kg ds	< 0,0049	0		< 0,0049	0	
PCB (som 7)	mg/kg ds	0	0,025	0,01	0	0,025	0,01
PCB 101	mg/kg ds	< 0,001	0,004		< 0,001	0,004	
PCB 118	mg/kg ds	< 0,001	0,004		< 0,001	0,004	
PCB 138	mg/kg ds	< 0,001	0,004		< 0,001	0,004	
PCB 153	mg/kg ds	< 0,001	0,004		< 0,001	0,004	
PCB 180	mg/kg ds	< 0,001	0,004		< 0,001	0,004	
PCB 28	mg/kg ds	< 0,001	0,004		< 0,001	0,004	
PCB 52	mg/kg ds	< 0,001	0,004		< 0,001	0,004	
Gemeten gehalte kleiner dan of gelijk aan de achtergrondwaarde Gemeten gehalte groter dan de achtergrondwaarde en kleiner dan of gelijk aan de interventiewaarde Gemeten gehalte groter dan de interventiewaarde Gemeten gehalte groter dan de achtergrondwaarde en de index groter dan 0,5 en kleiner of gelijk aan 1				*:Gemeten in het laboratorium # : Geschatte waarde door middelen van lagen @ : Geschatte waarde uit laagbeschrijving & : Handmatig ingevoerd \$: Standaard bodem			
GSSD: Gestandaardiseerde meetwaarde							
(2): Enkele parameters ontbreken in de som							
(5): Norm I ontbreekt							
(6,7): Heeft geen normwaarde, zorgplicht van toepassing							

Bijlage 4: Analyseresultaten grondwatermonsters met overschrijding
normwaarden

Monsternummer	Eenheid	01-1-1			02-1-1		
Diepte (cm -mv.)		200 - 300			200 - 300		
ALGEMEEN							
Analysedatum		20-03-2015			20-03-2015		
Grondwaterstand	cm	111			99		
pH		4,08			4,95		
EC	(μS/cm)	500			100		
Troebelheid	(NTU)	19,2			35,1		
Monsterconclusie		Overschrijding streefwaarde			Overschrijding streefwaarde		
METALEN							
		Meetw	GSSD	Index	Meetw	GSSD	Index
Barium	µg/l	240	240	0,33	58	58	0,01
Cadmium	µg/l	2,4	2,400	0,36	0,24	0,240	-0,03
Kobalt	µg/l	8,8	8,800	-0,14	2,5	2,500	-0,22
Koper	µg/l	8,5	8,500	-0,11	< 2	1	-0,23
Kwik	µg/l	< 0,05	0,040	-0,04	< 0,05	0,040	-0,04
Lood	µg/l	< 2	1	-0,23	< 2	1	-0,23
Molybdeen	µg/l	< 2	1	-0,01	< 2	1	-0,01
Nikkel	µg/l	17	17	0,03	11	11	-0,07
Zink	µg/l	240	240	0,24	18	18	-0,06
AROMATISCHE VERBINDINGEN							
		Meetw	GSSD	Index	Meetw	GSSD	Index
Benzeen	µg/l	< 0,2	0,100	0,00	< 0,2	0,100	0,00
BTEX	µg/l	2,3	2,300 ⁽⁶⁾		1,5	1,500 ⁽⁶⁾	
Ethylbenzeen	µg/l	0,45	0,450	-0,02	0,31	0,310	-0,03
meta-/para-Xyleen	µg/l	1,4	1,400		0,92	0,920	
ortho-Xyleen	µg/l	0,47	0,470		0,3	0,300	
Styreen	µg/l	< 0,2	0,100	-0,02	< 0,2	0,100	-0,02
Tolueen	µg/l	< 0,2	0,100	-0,01	< 0,2	0,100	-0,01
Xylenen	µg/l	1,8	0		1,2	0	
Xylenen	µg/l	0	1,900	0,02	0	1,200	0,01
PAK							
		Meetw	GSSD	Index	Meetw	GSSD	Index
Naftaleen	µg/l	< 0,02	0,010	0,00	< 0,02	0,010	0,00
PAK 10 VROM	-	0	0		0	0	
Gemeten concentratie kleiner dan of gelijk aan de streefwaarde Gemeten concentratie groter dan de streefwaarde en kleiner dan of gelijk aan de interventiewaarde Gemeten concentratie groter dan de interventiewaarde Gemeten concentratie groter dan de streefwaarde en de index groter dan 0,5 en kleiner of gelijk aan 1							
GSSD: Gestandaardiseerde meetwaarde							
(2): Enkele parameters ontbreken in de som							
(5): Norm I ontbreekt							
(6,7): Heeft geen normwaarde, zorgplicht van toepassing							

Monsternummer	Eenheid	01-1-1			02-1-1		
Diepte (cm -mv.)		200 - 300			200 - 300		
GECHLOOREERDE KOOLWATERSTOFFEN		Meetw	GSSD	Index	Meetw	GSSD	Index
1,1,1-Trichloorethaan	µg/l	< 0,1	0,100	0,00	< 0,1	0,100	0,00
1,1,2-Trichloorethaan	µg/l	< 0,1	0,100	0,00	< 0,1	0,100	0,00
1,1-Dichloorethaan	µg/l	< 0,2	0,100	-0,01	< 0,2	0,100	-0,01
1,1-Dichlooretheen	µg/l	< 0,1	0,100	0,01	< 0,1	0,100	0,01
1,1-Dichloorpropaan	µg/l	< 0,2	0,100		< 0,2	0,100	
1,2-Dichloorethaan	µg/l	< 0,2	0,100	-0,02	< 0,2	0,100	-0,02
1,2-Dichloorpropaan	µg/l	< 0,2	0,100		< 0,2	0,100	
1,3-Dichloorpropaan	µg/l	< 0,2	0,100		< 0,2	0,100	
1,2-Dichloorethenen	µg/l	0,14	0		0,14	0	
cis + trans-1,2-Dichlooretheen	µg/l	0	0,140	0,01	0	0,140	0,01
cis-1,2-Dichlooretheen	µg/l	< 0,1	0,100		< 0,1	0,100	
CKW	µg/l	< 1,6	0		< 1,6	0	
Dichloormethaan	µg/l	< 0,2	0,100	0,00	< 0,2	0,100	0,00
Dichloorpropaan	µg/l	0	0,420	0,00	0	0,420	0,00
Dichloorpropanen	µg/l	0,42	0		0,42	0	
Per	µg/l	< 0,1	0,100	0,00	< 0,1	0,100	0,00
Tetra	µg/l	< 0,1	0,100	0,01	< 0,1	0,100	0,01
trans-1,2-Dichlooretheen	µg/l	< 0,1	0,100		< 0,1	0,100	
Tribroommethaan	µg/l	< 0,2	0,100		< 0,2	0,100	
Trichlooretheen (Tri)	µg/l	< 0,2	0,100	-0,05	< 0,2	0,100	-0,05
Trichloormethaan	µg/l	< 0,2	0,100	-0,01	< 0,2	0,100	-0,01
Vinylchloride	µg/l	< 0,1	0,100	0,02	< 0,1	0,100	0,02
OVERIGE (ORGANISCHE) VERBINDINGEN		Meetw	GSSD	Index	Meetw	GSSD	Index
Minerale olie C10 - C12	µg/l	< 10	7 ⁽⁶⁾		< 10	7 ⁽⁶⁾	
Minerale olie C10 - C40	µg/l	< 50	35	-0,03	< 50	35	-0,03
Minerale olie C12 - C16	µg/l	< 10	7 ⁽⁶⁾		< 10	7 ⁽⁶⁾	
Minerale olie C16 - C21	µg/l	< 10	7 ⁽⁶⁾		< 10	7 ⁽⁶⁾	
Minerale olie C21 - C30	µg/l	< 15	11 ⁽⁶⁾		< 15	11 ⁽⁶⁾	
Minerale olie C30 - C35	µg/l	< 10	7 ⁽⁶⁾		< 10	7 ⁽⁶⁾	
Minerale olie C35 - C40	µg/l	< 10	7 ⁽⁶⁾		< 10	7 ⁽⁶⁾	
Stofgroep							
Gemeten concentratie kleiner dan of gelijk aan de streefwaarde Gemeten concentratie groter dan de streefwaarde en kleiner dan of gelijk aan de interventiewaarde Gemeten concentratie groter dan de interventiewaarde Gemeten concentratie groter dan de streefwaarde en de index groter dan 0,5 en kleiner of gelijk aan 1 GSSD: Gestandaardiseerde meetwaarde (2): Enkele parameters ontbreken in de som (5): Norm I ontbreekt (6,7): Heeft geen normwaarde, zorgplicht van toepassing							

Bijlage 5: Normwaarden grond en grondwater

Tabel: Achtergrondwaarden en interventiewaarden grond⁹ (gehalten in mg/kg .d.s.)

Stof	Achtergrond- waarde	Interventie- waarde
1. Metalen		
Antimoon	4,0*	22
Arseen	20	76
Barium	-	- ⁸
Cadmium	0,60	13
Chroom III	55	180
Chroom VI	-	78
Kobalt	15	190
Koper	40	190
Kwik (anorganisch)	0,15	36
Kwik (organisch)	-	4
Lood	50	530
Molybdeen	1,5*	190
Nikkel	35	100
Zink	140	720
Beryllium	-	30 [#]
Seleen	-	100 [#]
Tellurium	-	600 [#]
Thallium	-	15 [#]
Tin	6,5	900 [#]
Vanadium	80	250 [#]
Zilver	-	15 [#]
2. Overige organische stoffen		
Cyanide (vrij) ⁵	3,0	20
Cyanide (complex) ⁶	5,5	50
Thiocyanaat	6,0	20
3. Aromatische verbindingen		
Benzeen	0,20*	1,1
Ethylbenzeen	0,20*	110
Tolueen	0,20*	32
Xylenen (som) ¹	0,45*	17
Styreen (vinylbenzeen)	0,25*	86
Fenol	0,25	14
Cresolen (som) ¹	0,30*	13
Dodecylbenzeen	0,35*	1000 [#]
Aromatische oplosmiddelen ^{1,7}	2,5*	200 [#]
Dihydroxybenzenen (som) ¹²	-	8 [#]
4. Polycyclische aromatische koolwaterstoffen (PAK)		
PAK's (totaal) (som 10) ¹	1,5	40
5. Gechloreerde koolwaterstoffen		
A. (Vluchtige koolwaterstoffen)		
Monochlooretheen (Vinylchloride)	0,10*	0,1 ²
Dichloormethaan	0,10	3,9
1,1-dichloorethaan	0,20*	15
1,2-dichloorethaan	0,20*	6,4
1,1-dichlooretheen ²	0,30*	0,3
1,2-dichlooretheen (som) ¹	0,30*	1
Dichloorpropanen (som) ¹	0,80*	2
Trichloormethaan (chloroform)	0,25*	5,6
1,1,1-trichloorethaan	0,25*	15
1,1,2-trichloorethaan	0,3*	10
Trichlooretheen (Tri)	0,25*	2,5
Tetrachloormethaan (Tetra)	0,3*	0,7
Tetrachlooretheen (Per)	0,15	8,8
B. Chloorbenzenen		
Monochloorbenzeen	0,2*	15
Dichloorbenzenen (som) ¹	2,0*	19
Trichloorbenzenen (som) ¹	0,015*	11
Tetrachloorbenzenen (som) ¹	0,0090*	2,2
Pentachloorbenzenen	0,0025	6,7
Hexachloorbenzeen	0,0085	2
C. Chloorfenolen		
Monochloorfenolen (som) ¹	0,045	5,4
Dichloorfenolen (som) ¹	0,20*	22
Trichloorfenolen (som) ¹	0,0030*	22
Tetrachloorfenolen (som) ¹	0,015*	21
Pentachloorfenol	0,0030*	12

Stof	Achtergrond- waarde	Interventie- waarde
D. Polychloorbifenyleen (PCB's)		
PCB's (som 7) ¹	0,020	1
E. Overige gechloreerde koolwaterstoffen		
Monochlooranilinen (som) ¹	0,20*	50
Dioxine (som TEQ) ¹	0,00055*	0,00018
Chloornaftaleen (som) ¹	0,070*	23
Dichlooranilinen	-	50 [#]
Trichlooranilinen	-	10 [#]
Tetrachlooranilinen	-	30 [#]
Pentachlooranilinen	0,15*	10 [#]
4-chloormethylfenolen	0,60*	15 [#]
6. Bestrijdingsmiddelen		
A. Organochloor-bestrijdingsmiddelen		
Chlooraand (som) ¹	0,0020	4
DDT (som) ¹	0,20	1,7
DDE (som) ¹	0,10	2,3
DDD (som) ¹	0,020	34
Aldrin	-	0,32
Drins (som) ¹	0,015	4
α-endosulfan	0,00090	4
α-HCH	0,0010	17
β-HCH	0,0020	1,6
γ-HCH (lindaan)	0,0030	1,2
Heptachloor	0,00070	4
Heptachloorepoxide (som) ¹	0,0020	4
Hexachloorbutadieen	0,003*	-
organochloorhoudende bestrijdingsmiddelen (som landbodem)	0,40	-
C. Organotinbestrijdingsmiddelen		
Organotinverbindingen (som) ^{1,10}	0,15	2,5
tributyltin (TBT) ^{2,10}	0,065	-
D. Chloorfenoxi-azijnzuur herbiciden		
MCPA	0,55*	4
E. Overige bestrijdingsmiddelen		
Atrazine	0,035*	0,71
Carbaryl	0,15*	0,45
Carbofuran ¹³	0,017*	0,017 ²
niet chloorhoudende bestrijdingsmiddelen	0,090*	-
Azinfosmethyl	0,0075*	2 [#]
Maneb	-	22 [#]
7. Overige stoffen		
Asbest ¹	0	100
Cyclohexanon	2,0*	150
Dimethyl ftalaat ¹¹	0,045*	82
Diethyl ftalaat ¹¹	0,045*	53
Di-isobutyl ftalaat ¹¹	0,045*	17
Dibutyl ftalaat ¹¹	0,070*	36
Butyl benzylftalaat ¹¹	0,070*	48
Dihexyl ftalaat ¹¹	0,070*	220
Di(2-ethylhexyl)ftalaat ¹¹	0,045*	60
Minerale olie ⁴	190	5000
Pyridine	0,15*	11
Tetrahydrofuran	0,45	7
Tetrahydrothiofeen	1,5*	8,8
Tribroommethaan (bromoform)	0,20*	75
Acrylonitril	0,1*	0,1 [#]
Butanol	2,0*	30 [#]
1,2 butylacetaat	2,0*	200 [#]
Ethylacetaat	2,0*	75 [#]
Diethyleen glycol	8,0	270 [#]
Ethyleen glycol	5,0	100 [#]
Formaldehyde	0,1*	0,1 [#]
Isopropanol	0,75	220 [#]
Methanol	3,0	30 [#]
Methylethylketon	2,0*	35 [#]
Methyl-tert-butyl ether (MTBE)	0,20*	100 [#]

Toelichting:

- * Achtergrondwaarde is gebaseerd op de bepalingsgrens (intralaboratorium reproduceerbaarheid), omdat onvoldoende data beschikbaar zijn om een betrouwbare P95 af te leiden.
- # Voor deze stof is geen interventiewaarde vastgesteld, het gehalte betreft een niveau voor ernstige verontreiniging (INEV).
- ¹ Voor de samenstelling van de somparameters wordt verwezen naar bijlage N van de Regeling bodemkwaliteit.
Voor de berekening van de som TEQ voor dioxine wordt verwezen naar bijlage B van de Regeling Bodemkwaliteit. Voor het optellen van meetwaarden beneden de bepalingsgrens wordt verwezen naar bijlage G onderdeel IV van de Regeling bodemkwaliteit.
- ² De interventiewaarde voor grond voor deze stof is gelijk of kleiner dan de bepalingsgrens (intralaboratorium reproduceerbaarheid). Indien de stof wordt aangetoond moeten de risico's nader worden onderzocht. Bij het aantreffen van vinylchloride of 1,1-dichlooretheen in grond moet tevens het grondwater worden onderzocht.
- ³ Gewogen norm (concentratie serpentijn asbest + 10 x concentratie amfibool asbest).
- ⁴ De definitie van minerale olie wordt beschreven bij de analysenorm. Indien er sprake is van een verontreiniging met mengsels (bijvoorbeeld benzine of huisbrandolie) dan dient naast het alkaangehalte ook het gehalte aan aromatische en/of polycyclische aromatische koolwaterstoffen bepaald te worden. Met deze somparameter is om praktische redenen volstaan. Nadere toxicologische en chemische differentiatie worden bestudeerd.
- ⁵ Bij gehalten die de achtergrondwaarden overschrijden moet rekening worden gehouden met de mogelijkheid van uitdamping. Wanneer uitdamping naar binnenlucht zou kunnen optreden, moet bij overschrijding van de achtergrondwaarde worden gemeten in de bodemlucht en moet worden getoetst aan de TCL (Toxicologisch Toelaatbare Concentratie in Lucht).
- ⁶ Het gehalte cyanide-complex is gelijk aan het gehalte cyanide-totaal minus het gehalte cyanide-vrij, bepaald conform NEN-EN-ISO 14403-1:2012, NEN-EN-ISO 14403-2:2012 en NEN-ISO 17380:2006. Indien geen cyanide-vrij wordt verwacht, mag het gehalte cyanide-complex gelijk worden gesteld aan het gehalte cyanide-totaal (en hoeft dus alleen het gehalte cyanide-totaal te worden gemeten).
- ⁷ De achtergrondwaarde van deze somparameter gaat uit van de aanwezigheid van meerdere van de 16 componenten, die tot deze somparameter worden gerekend (zie bijlage N). De hoogte van de achtergrondwaarde is gebaseerd op de som van de bepalingsgrenzen vermenigvuldigd met 0,7. Sommige componenten zijn tevens individueel genormeerd. Binnen de somparameter mag de achtergrondwaarde van de individueel genormeerde componenten niet worden overschreden. Voor de componenten, die niet individueel zijn genormeerd, geldt per component een maximum gehalte van 0,45 mg/kg ds, voor de achtergrondwaarde.
- ⁸ De norm voor barium is tijdelijk ingetrokken. Gebleken is dat de interventiewaarde voor barium lager was dan het gehalte dat van nature in de bodem voorkomt. Indien er sprake is van verhoogde bariumgehalten ten opzichte van de natuurlijke achtergrond als gevolg van een antropogene bron, kan dit gehalte worden beoordeeld op basis van de voormalige interventiewaarde voor barium van 920 mg/kg. Deze voormalige interventiewaarde is op dezelfde manier onderbouwd als de interventiewaarde voor de meeste andere metalen en is voor barium inclusief een natuurlijk achtergrondgehalte van 190 mg/kg d.s.
- ⁹ Voor het omgaan met meetwaarden beneden de bepalingsgrens van het laboratorium wordt verwezen naar bijlage G onderdeel IV van de Regeling bodemkwaliteit.
- ¹⁰ De eenheid voor organotinverbindingen is mg Sn/kg ds.
- ¹¹ Het is onzeker of de achtergrondwaarden voor ftalaten meetbaar zijn. Toekomstige ervaringen moeten uitwijzen of sprake is van een knelpunt.
- ¹² Onder dihydroxybenzenen (som) wordt verstaan: de som van catechol, resorcinol en hydrochinon
- ¹³ De maximale waarden bodemfunctieklassen wonen en industrie van deze stoffen zijn gelijk aan de interventiewaarden bodemsanering en zijn gelijk of kleiner dan de bepalingsgrens (intralaboratorium reproduceerbaarheid). Indien de stof wordt aangetoond moeten de risico's nader worden onderzocht. Bij het aantreffen van vinylchloride of 1,1-dichlooretheen moet tevens het grondwater worden onderzocht.

Tabel: Streefwaarden en interventiewaarden grondwater⁹ (concentraties in µg/l)

Stof	Streefwaarde ⁷		Interventie- waarde
	Ondiep (< 10 m -mv.)	Diep (> 10 m -mv.)	
1. Metalen			
Antimoon	-	0,15*	20
Arseen	10	7,2	60
Barium	50	200	625
Cadmium	0,4	0,06	6
Chroom	1	2,5	30
Kobalt	20	0,7*	100
Koper	15	1,3*	75
Kwik	0,05	0,01*	0,3
Lood	15	1,7*	75
Molybdeen	5	3,6	300
Nikkel	15	2,1*	75
Zink	65	24	800
Beryllium	-	0,05	15 [#]
Seleen	-	0,07	160 [#]
Tellurium	-	-	70 [#]
Thallium	-	2*	7 [#]
Tin	-	2,2*	50 [#]
Vanadium	-	1,2*	70 [#]
Zilver	-	-	40 [#]
2. Overige organische stoffen			
Chloride	100000		-
Cyanide (vrij)	5		1500
Cyanide (complex)	10		1500
Thiocyanaat	-		1500
3. Aromatische verbindingen			
Benzeen	0,2		30
Ethylbenzeen	4		150
Tolueen	7		1000
Xylenen (som) ¹	0,2		70
Styreen (vinylbenzeen)	6		300
Fenol	0,2		2000
Cresolen (som) ¹	0,2		200
Dodecylbenzeen	-		0,02 [#]
Aromatische oplosmiddelen ¹	-		150 [#]
Catechol (o-dihydroxybenzeen)	0,2		1250 [#]
Resorcinol (m-dihydroxybenzeen)	0,2		600 [#]
Hydrochinon (p-dihydroxybenzeen)	0,2		800 [#]
4. Polycyclische aromatische koolwaterstoffen (PAK) ⁵			
Naftaleen	0,01*		70
Fenantreen	0,003*		5
Antraceen	0,0007*		5
Fluorantheen	0,003*		1
Chryseen	0,003*		0,2
Benzo(a)antraceen	0,0001*		0,5
Benzo(a)pyreen	0,0005*		0,05
Benzo(k)fluorantheen	0,0004*		0,05
Indeno(1,2,3cd)pyreen	0,0004*		0,05
Benzo(ghi)peryleen	0,0003*		0,05
5. Gechloreerde koolwaterstoffen			
A. (Vluchtige koolwaterstoffen)			
Monochlooretheen (Vinylchloride)	0,01*		5
Dichloormethaan	0,01*		1000
1,1-dichloorethaan	7		900
1,2-dichloorethaan	7		400
1,1-dichlooretheen	0,01*		10
1,2-dichlooretheen (som) ¹	0,01*		20
Dichloorpropanen (som) ¹	0,8*		80
Trichloormethaan (chloroform)	6		400
1,1,1-trichloorethaan	0,01*		300
1,1,2-trichloorethaan	0,01*		130
Trichlooretheen (Tri)	24		500
Tetrachloormethaan (Tetra)	0,01*		10
Tetrachlooretheen (Per)	0,01*		40
B. Chloorbenzenen ⁵			
Monochloorbenzeen	7		180
Dichloorbenzenen (som) ¹	3		50
Trichloorbenzenen (som) ¹	0,01*		10
Tetrachloorbenzenen (som) ¹	0,01*		2,5
Pentachloorbenzenen	0,003*		1
Hexachloorbenzeen	0,00009*		0,5

Stof	Streefwaarde ⁷	Interventie- waarde
C. Chloorfenolen⁵		
Monochloorfenolen (som) ¹	0,3	100
Dichloorfenolen (som) ¹	0,2	30
Trichloorfenolen (som) ¹	0,03	10
Tetrachloorfenolen (som) ¹	0,01	10
Pentachloorfenol	0,04	3
D. Polychloorbifenyleen (PCB's)		
PCB's (som 7) ¹	0,01*	0,01
E. Overige gechloreerde koolwaterstoffen		
Monochlooranilinen (som) ¹	-	30
Chloornaftaleen (som) ¹	-	6
Dichlooranilinen	-	100 [#]
Trichlooranilinen	-	10 [#]
Tetrachlooranilinen	-	10 [#]
Pentachlooranilinen	-	1 [#]
4-chloormethylfenolen	-	350 [#]
Dioxine (som TEQ) ¹	-	0,000001 [#]
6. Bestrijdingsmiddelen		
A. Organochloor-bestrijdingsmiddelen		
Chloordaan (som) ¹	0,00002*	0,2
DDT (som) ¹	-	-
DDE (som) ¹	-	-
DDD (som) ¹	-	-
DDT/DDE/DDD (som) ¹	0,000004*	0,01
Aldrin	0,000009*	-
Dieldrin	0,0001*	-
Endrin	0,00004*	-
Drins (som) ¹	-	0,1
α-endosulfan	0,0002*	5
α-HCH	0,033	-
β-HCH	0,008*	-
γ-HCH (lindaan)	0,009*	-
HCH-verbindingen (som) ¹	0,05	1
Heptachloor	0,000005*	0,3
Heptachloorepoxide (som) ¹	0,000005*	3
C. Organotinbestrijdingsmiddelen		
Organotinverbindingen (som) ¹	0,00005 - 0,016	0,7
D. Chloorfenoxo-azijnzuur herbiciden		
MCPA	0,02	50
E. Overige bestrijdingsmiddelen		
Atrazine	0,029	150
Carbaryl	0,002	60
Carbofuran	0,009	100
Azinfosmethyl	0,0001	2 [#]
Maneb	0,00005	0,1 [#]
7. Overige stoffen		
Cyclohexanon	0,5	15000
Dimethyl ftalaat	-	-
Diethyl ftalaat	-	-
Di-isobutyl ftalaat	-	-
Dibutyl ftalaat	-	-
Butyl benzylftalaat	-	-
Dihexyl ftalaat	-	-
Di(2-ethylhexyl)ftalaat	-	-
Ftalaten (som) ¹	0,5	5
Minerale olie ⁴	50	600
Pyridine	0,5	30
Tetrahydrofuran	0,5	300
Tetrahydrothiofeen	0,5	5000
Tribroommethaan (bromoform)	-	630
Acrylonitril	0,08	5 [#]
Butanol	-	5600 [#]
1,2 butylacetaat	-	6300 [#]
Ethylacetaat	-	15000 [#]
Diethyleen glycol	-	13000 [#]
Ethyleen glycol	-	5500 [#]
Formaldehyde	-	50 [#]
Isopropanol	-	31000 [#]
Methanol	-	24000 [#]
Methylethylketon	-	6000 [#]
Methyl-tert-buthyl ether (MTBE)	-	9400 [#]

Toelichting:

- # Voor deze stof is geen interventiewaarde vastgesteld, de concentratie betreft een niveau voor ernstige verontreiniging (INEV).
- ¹ Voor de samenstelling van de somparameters wordt verwezen naar bijlage N van de Regeling bodemkwaliteit.
Voor de berekening van de som TEQ voor dioxine wordt verwezen naar bijlage B van de Regeling Bodemkwaliteit. Voor het optellen van meetwaarden beneden de bepalingsgrens wordt verwezen naar bijlage G onderdeel IV van de Regeling bodemkwaliteit.
- ⁴ De definitie van minerale olie wordt beschreven bij de analysenorm. Indien er sprake is van een verontreiniging met mengsels (bijvoorbeeld benzine of huisbrandolie) dan dient naast de alkaanconcentratie ook de concentratie aan aromatische en/of polycyclische aromatische koolwaterstoffen bepaald te worden. Met deze somparameter is om praktische redenen volstaan. Nadere toxicologische en chemische differentiatie worden bestudeerd.
- ⁵ Voor grondwater zijn de effecten van PAK's, chloorbenzenen en chloorfenolen indirect, als fractie van de individuele interventiewaarde, optelbaar (dat wil zeggen 0,5 x interventiewaarde stof A heeft evenveel effect als 0,5 x interventiewaarde stof B). Dit betekent dat een somformule moet worden gebruikt om te beoordelen of van overschrijding van de interventiewaarde sprake is. Er is sprake van overschrijding van de interventiewaarde voor de som van een groep stoffen indien $\Sigma(C_i/I_i) > 1$, waarbij C_i = gemeten concentratie van een stof uit de betreffende groep en I_i = interventiewaarde voor de betreffende stof uit de betreffende groep.
- ⁷ De streefwaarde grondwater voor een aantal stoffen (**gemarkeerd met ***) is lager dan of gelijk aan de vereiste rapportagegrens in bijlage G onderdeel IV van de Regeling bodemkwaliteit. Voor het beoordelen van meetwaarden beneden de rapportagegrens, wordt verwezen naar bijlage G.
- ⁹ Voor het omgaan met meetwaarden beneden de bepalingsgrens van het laboratorium wordt verwezen naar bijlage G onderdeel IV van de Regeling bodemkwaliteit.

Bijlage 6: Analysecertificaten

Antea Group
T.a.v. A. Santos

4900 AA OOSTERHOUT

Analysecertificaat

Datum: 20-03-2015

Hierbij ontvangt u de resultaten van het navolgende laboratoriumonderzoek.

Certificaatnummer/Versie	2015027600/1
Uw project/verslagnummer	402014
Uw projectnaam	Roestelbergseweg 3 te kaatsheuvel
Uw ordernummer	
Monster(s) ontvangen	13-03-2015

Dit certificaat mag uitsluitend in zijn geheel worden gereproduceerd.

De grondmonsters worden tot 4 weken na datum ontvangst bewaard en watermonsters tot 2 weken na datum ontvangst. Zonder tegenbericht worden de monsters nadien afgevoerd. Indien de monsters langer bewaard dienen te blijven verzoeken wij U dit exemplaar uiterlijk 1 werkdag voor afloop van de standaardbewaarperiode ondertekend aan ons te retourneren. Voor de kosten van het langer bewaren van monsters verwijzen wij naar de prijslijst.

Bewaren tot:

Datum:

Naam:

Handtekening:

Wij vertrouwen erop uw opdracht hiermee naar verwachting te hebben uitgevoerd, mocht U naar aanleiding van dit analysecertificaat nog vragen hebben verzoeken wij U contact op te nemen met de afdeling Verkoop en Advies.

Met vriendelijke groet,

Eurofins Analytico B.V.



Ing. A. Veldhuizen
Technical Manager

Eurofins Analytico B.V.

Gildeweg 44-46
3771 NB Barneveld
P.O. Box 459
3770 AL Barneveld NL

Tel. +31 (0)34 242 63 00
Fax +31 (0)34 242 63 99
E-mail info-env@eurofins.nl
Site www.eurofins.nl

BNP Paribas S.A. 227 9245 25
VAT/BTW No. NL 8043.14.883.B01
KvK No. 09088623
IBAN: NL71BNPA0227924525
BIC: BNPANL2A

Eurofins Analytico B.V. is ISO 14001: 2004 gecertificeerd door TÜV en erkend door het Vlaamse Gewest (OVAM en Dep. LNE), het Brusselse Gewest (BIM), het Waalse Gewest (DGRNE-OWD) en door de overheden van Frankrijk en Luxemburg (MEV).

Analysecertificaat

Uw project/verslagnummer	402014	Certificaatnummer/Versie	2015027600/1
Uw projectnaam	Roestelbergseweg 3 te kaatsheuvel	Startdatum	13-03-2015
Uw ordernummer		Rapportagedatum	20-03-2015/13:08
Monsternemer	B van den Brink	Bijlage	A, B, C
Monstermatrix	Grond; Grond (AS3000)	Pagina	1/2
Projectcode	2702 - Energie		

Analyse	Eenheid	1	2	3	4
Voorbehandeling					
Cryogeen malen AS3000		Uitgevoerd	Uitgevoerd	Uitgevoerd	Uitgevoerd
Bodemkundige analyses					
S Droge stof	% (m/m)	82.4	81.2	83.5	85.3
S Organische stof	% (m/m) ds	4.5	5.3	<0.7	<0.7
Q Gloeirest	% (m/m) ds	95.4	94.7	99.1	99.5
S Korrelgrootte < 2 µm (Lutum)	% (m/m) ds	2.4	<2.0	5.7	4.4
Metalen					
S Barium (Ba)	mg/kg ds	<20	<20	<20	<20
S Cadmium (Cd)	mg/kg ds	<0.20	<0.20	<0.20	<0.20
S Kobalt (Co)	mg/kg ds	<3.0	<3.0	<3.0	<3.0
S Koper (Cu)	mg/kg ds	<5.0	5.5	<5.0	<5.0
S Kwik (Hg)	mg/kg ds	0.058	<0.050	<0.050	<0.050
S Molybdeen (Mo)	mg/kg ds	<1.5	<1.5	<1.5	<1.5
S Nikkel (Ni)	mg/kg ds	<4.0	<4.0	<4.0	<4.0
S Lood (Pb)	mg/kg ds	13	14	<10	<10
S Zink (Zn)	mg/kg ds	22	23	<20	<20
Minerale olie					
Minerale olie (C10-C12)	mg/kg ds	<3.0	<3.0	3.8	<3.0
Minerale olie (C12-C16)	mg/kg ds	<5.0	<5.0	<5.0	<5.0
Minerale olie (C16-C21)	mg/kg ds	<5.0	<5.0	<5.0	<5.0
Minerale olie (C21-C30)	mg/kg ds	<11	11	<11	<11
Minerale olie (C30-C35)	mg/kg ds	9.1	8.3	<5.0	<5.0
Minerale olie (C35-C40)	mg/kg ds	<6.0	<6.0	<6.0	<6.0
S Minerale olie totaal (C10-C40)	mg/kg ds	<35	<35	<35	<35
Polychloorbifenylen, PCB					
S PCB 28	mg/kg ds	<0.0010	<0.0010	<0.0010	<0.0010
S PCB 52	mg/kg ds	<0.0010	<0.0010	<0.0010	<0.0010
S PCB 101	mg/kg ds	<0.0010	<0.0010	<0.0010	<0.0010
S PCB 118	mg/kg ds	<0.0010	<0.0010	<0.0010	<0.0010

Nr.	Monsteromschrijving	Datum monstername	Monster nr.
1	MM01 (0-50)	13-Mar-2015	8495510
2	MM02 (0-50)	13-Mar-2015	8495511
3	MM03 (50-200)	13-Mar-2015	8495512
4	MM04 (50-200)	13-Mar-2015	8495513

Q: door RvA geaccrediteerde verrichting

A: AP04 erkende verrichting

S: AS 3000 erkende verrichting

Eurofins Analytico B.V.

Dit certificaat mag uitsluitend in zijn geheel worden gereproduceerd.

Gildeweg 44-46
3771 NB Barneveld
P.O. Box 459
3770 AL Barneveld NL
Tel. +31 (0)34 242 63 00
Fax +31 (0)34 242 63 99
E-mail info-env@eurofins.nl
Site www.eurofins.nl

BNP Paribas S.A. 227 9245 25
VAT/BTW No. NL 8043.14.883.B01
KvK No. 09088623
IBAN: NL71BNP0227924525
BIC: BNPANL2A

Eurofins Analytico B.V. is ISO 14001: 2004 gecertificeerd door TÜV en erkend door het Vlaamse Gewest (OVAM en Dep. LNE), het Brusselse Gewest (BIM), het Waalse Gewest (DGRNE-OWD) en door de overheden van Frankrijk en Luxemburg (MEV).



TESTEN
RvA L010

Analysecertificaat

Uw project/verslagnummer	402014	Certificaatnummer/Versie	2015027600/1
Uw projectnaam	Roestelbergseweg 3 te kaatsheuvel	Startdatum	13-03-2015
Uw ordernummer		Rapportagedatum	20-03-2015/13:08
		Bijlage	A, B, C
Monsternemer	B van den Brink	Pagina	2/2
Monstermatrix	Grond; Grond (AS3000)		
Projectcode	2702 - Energie		

Analyse	Eenheid	1	2	3	4
S PCB 138	mg/kg ds	<0.0010	<0.0010	<0.0010	<0.0010
S PCB 153	mg/kg ds	<0.0010	<0.0010	<0.0010	<0.0010
S PCB 180	mg/kg ds	<0.0010	<0.0010	<0.0010	<0.0010
S PCB (som 7) (factor 0,7)	mg/kg ds	0.0049 ¹⁾	0.0049 ¹⁾	0.0049 ¹⁾	0.0049 ¹⁾
Polycyclische Aromatische Koolwaterstoffen, PAK					
S Naftaleen	mg/kg ds	<0.050	<0.050	<0.050	<0.050
S Fenanthreen	mg/kg ds	<0.050	<0.050	<0.050	<0.050
S Anthraceen	mg/kg ds	<0.050	<0.050	<0.050	<0.050
S Fluorantheen	mg/kg ds	0.079	0.055	<0.050	<0.050
S Benzo(a)anthraceen	mg/kg ds	<0.050	<0.050	<0.050	<0.050
S Chryseen	mg/kg ds	<0.050	<0.050	<0.050	<0.050
S Benzo(k)fluorantheen	mg/kg ds	<0.050	<0.050	<0.050	<0.050
S Benzo(a)pyreen	mg/kg ds	<0.050	<0.050	<0.050	<0.050
S Benzo(ghi)peryleen	mg/kg ds	<0.050	<0.050	<0.050	<0.050
S Indeno(123-cd)pyreen	mg/kg ds	<0.050	<0.050	<0.050	<0.050
S PAK VROM (10) (factor 0,7)	mg/kg ds	0.39	0.37	0.35 ¹⁾	0.35 ¹⁾

Nr.	Monsteromschrijving	Datum monstername	Monster nr.
1	MM01 (0-50)	13-Mar-2015	8495510
2	MM02 (0-50)	13-Mar-2015	8495511
3	MM03 (50-200)	13-Mar-2015	8495512
4	MM04 (50-200)	13-Mar-2015	8495513



Q: door RVA geaccrediteerde verrichting
A: AP04 erkende verrichting
S: AS 3000 erkende verrichting

Dit certificaat mag uitsluitend in zijn geheel worden gereproduceerd.

Akkoord
Pr.coörd.

VA

Eurofins Analytico B.V.

Gildeweg 44-46
3771 NB Barneveld
P.O. Box 459
3770 AL Barneveld NL
Tel. +31 (0)34 242 63 00
Fax +31 (0)34 242 63 99
E-mail info-env@eurofins.nl
Site www.eurofins.nl

BNP Paribas S.A. 227 9245 25
VAT/BTW No. NL 8043.14.883.B01
KvK No. 09088623
IBAN: NL71BNP0227924525
BIC: BNPNL2A

Eurofins Analytico B.V. is ISO 14001: 2004 gecertificeerd door TÜV en erkend door het Vlaamse Gewest (OVAM en Dep. LNE), het Brusselse Gewest (BIM), het Waalse Gewest (DGRNE-OWD) en door de overheden van Frankrijk en Luxemburg (MEV).



TESTEN
RvA L010

Bijlage (A) met deelmonsterinformatie behorende bij analysecertificaat 2015027600/1

Pagina 1/1

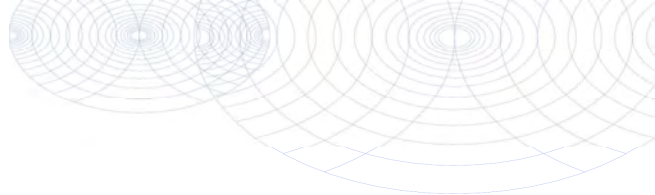
Monster nr.	Boornr	Omschrijving	Van	Tot	Barcode	Monsteromschrijving
8495510	01	1	0	50	0532268650	MM01 (0-50)
8495510	07	1	0	50	0532268643	
8495510	11	1	0	50	0532268734	
8495510	12	1	0	50	0532268741	
8495510	13	1	0	50	0532268729	
8495511	02	1	0	50	0532267043	MM02 (0-50)
8495511	05	1	0	50	0532267056	
8495511	16	1	0	50	0532268739	
8495511	17	1	0	50	0532268740	
8495511	20	1	0	50	0532267051	
8495512	01	2	50	100	0532268651	MM03 (50-200)
8495512	03	2	50	100	0532268644	
8495512	04	2	50	100	0532268728	
8495512	03	3	100	150	0532268641	
8495512	04	4	150	200	0532268731	
8495513	02	2	50	100	0532267044	MM04 (50-200)
8495513	06	2	50	100	0532267054	
8495513	05	3	80	130	0532267050	
8495513	05	4	130	170	0532267049	
8495513	06	4	150	200	0532267052	

Eurofins Analytico B.V.

Gildeweg 44-46
3771 NB Barneveld
P.O. Box 459
3770 AL Barneveld NL
Tel. +31 (0)34 242 63 00
Fax +31 (0)34 242 63 99
E-mail info-env@eurofins.nl
Site www.eurofins.nl

BNP Paribas S.A. 227 9245 25
VRT/BTW No. NL 8043.14.883.B01
KvK No. 09088623
IBAN: NL71BNPA0227924525
BIC: BNPNL2A

Eurofins Analytico B.V. is ISO 14001: 2004 gecertificeerd door TÜV en erkend door het Vlaamse Gewest (OVAM en Dep. LNE), het Brusselse Gewest (BIM), het Waalse Gewest (DGRNE-OWD) en door de overheden van Frankrijk en Luxemburg (MEV).

**Bijlage (B) met opmerkingen behorende bij analysecertificaat 2015027600/1**

Pagina 1/1

Opmerking 1)De toetswaarde van de som is gelijk aan de sommatie van $0,7 \cdot RG$ **Eurofins Analytico B.V.**

Gildeweg 44-46 Tel. +31 (0)34 242 63 00
3771 NB Barneveld Fax +31 (0)34 242 63 99
P.O. Box 459 E-mail info-env@eurofins.nl
3770 AL Barneveld NL Site www.eurofins.nl

BNP Paribas S.A. 227 9245 25
VAT/BTW No. NL 8043.14.883.B01
KvK No. 09088623
IBAN: NL71BNPA0227924525
BIC: BNPANL2A

Eurofins Analytico B.V. is ISO 14001: 2004 gecertificeerd door TÜV en erkend door het Vlaamse Gewest (OVAM en Dep. LNE), het Brusselse Gewest (BIM), het Waalse Gewest (DGRNE-OWD) en door de overheden van Frankrijk en Luxemburg (MEV).

Bijlage (C) met methodeverwijzingen behorende bij analysecertificaat 2015027600/1

Pagina 1/1

Analyse	Methode	Techniek	Methode referentie
Droge Stof	W0104	Gravimetrie	Cf. pb 3010-2 en gw. NEN-ISO 11465
Cryogeen malen AS3000	W0106	Voorbehandeling	Cf. AS3000
Organische stof (gloeirest)	W0109	Gravimetrie	Cf. pb 3010-3 en cf. NEN 5754
Lutum (fractie < 2 µm)	W0171	Sedimentatie	Cf. pb 3010-4 en cf. NEN 5753
Barium (Ba)	W0423	ICP-MS	Cf. pb 3010-5 en cf. NEN-EN-ISO 17294-2
Cadmium (Cd)	W0423	ICP-MS	Cf. pb 3010-5 en cf. NEN-EN-ISO 17294-2
Kobalt (Co)	W0423	ICP-MS	Cf. pb 3010-5 en cf. NEN-EN-ISO 17294-2
Koper (Cu)	W0423	ICP-MS	Cf. pb 3010-5 en cf. NEN-EN-ISO 17294-2
Kwik (Hg)	W0423	ICP-MS	Cf. pb 3010-5 en cf. NEN-EN-ISO 17294-2
Molybdeen (Mo)	W0423	ICP-MS	Cf. pb 3010-5 en cf. NEN-EN-ISO 17294-2
Nikkel (Ni)	W0423	ICP-MS	Cf. pb 3010-5 en cf. NEN-EN-ISO 17294-2
Lood (Pb)	W0423	ICP-MS	Cf. pb 3010-5 en cf. NEN-EN-ISO 17294-2
Zink (Zn)	W0423	ICP-MS	Cf. pb 3010-5 en cf. NEN-EN-ISO 17294-2
Minerale olie (GC) (C10 - C40)	W0202	GC-FID	Cf. pb 3010-7 en gw. NEN-EN-ISO 16703
PCB (7)	W0271	GC-MS	Cf. pb 3010-8 en gw. NEN 6980
PAK som AS3000/AP04	W0271	GC-MS	Cf. pb. 3010-6 en gw. NEN-ISO 18287
PAK (10 VROM)	W0271	GC-MS	Cf. pb. 3010-6 en gw. NEN-ISO 18287

Eurofins Analytico B.V.

Gildeweg 44-46
3771 NB Barneveld
P.O. Box 459
3770 AL Barneveld NL
Tel. +31 (0)34 242 63 00
Fax +31 (0)34 242 63 99
E-mail info-env@eurofins.nl
Site www.eurofins.nl

BNP Paribas S.A. 227 9245 25
VAT/BTW No. NL 8043.14.883.B01
KvK No. 09088623
IBAN: NL71BNP00227924525
BIC: BNPANL2A

Eurofins Analytico B.V. is ISO 14001: 2004 gecertificeerd door TÜV en erkend door het Vlaamse Gewest (OVAM en Dep. LNE), het Brusselse Gewest (BIM), het Waalse Gewest (DGRNE-OWD) en door de overheden van Frankrijk en Luxemburg (MEV).

Antea Group
T.a.v. T. van den Eijnden

4900 AA OOSTERHOUT

Analysecertificaat

Datum: 26-03-2015

Hierbij ontvangt u de resultaten van het navolgende laboratoriumonderzoek.

Certificaatnummer/Versie	2015030486/1
Uw project/verslagnummer	402014
Uw projectnaam	Roestelbergseweg 3 te kaatsheuvel
Uw ordernummer	
Monster(s) ontvangen	20-03-2015

Dit certificaat mag uitsluitend in zijn geheel worden gereproduceerd.

De grondmonsters worden tot 4 weken na datum ontvangst bewaard en watermonsters tot 2 weken na datum ontvangst. Zonder tegenbericht worden de monsters nadien afgevoerd. Indien de monsters langer bewaard dienen te blijven verzoeken wij U dit exemplaar uiterlijk 1 werkdag voor afloop van de standaardbewaarperiode ondertekend aan ons te retourneren. Voor de kosten van het langer bewaren van monsters verwijzen wij naar de prijslijst.

Bewaren tot:

Datum:

Naam:

Handtekening:

Wij vertrouwen erop uw opdracht hiermee naar verwachting te hebben uitgevoerd, mocht U naar aanleiding van dit analysecertificaat nog vragen hebben verzoeken wij U contact op te nemen met de afdeling Verkoop en Advies.

Met vriendelijke groet,

Eurofins Analytico B.V.



Ing. A. Veldhuizen
Technical Manager

Eurofins Analytico B.V.

Gildeweg 44-46
3771 NB Barneveld
P.O. Box 459
3770 AL Barneveld NL

Tel. +31 (0)34 242 63 00
Fax +31 (0)34 242 63 99
E-mail info-env@eurofins.nl
Site www.eurofins.nl

BNP Paribas S.A. 227 9245 25
VAT/BTW No. NL 8043.14.883.B01
KvK No. 09088623
IBAN: NL71BNPA0227924525
BIC: BNPANL2A

Eurofins Analytico B.V. is ISO 14001: 2004 gecertificeerd door TÜV en erkend door het Vlaamse Gewest (OVAM en Dep. LNE), het Brusselse Gewest (BIM), het Waalse Gewest (DGRNE-OWD) en door de overheden van Frankrijk en Luxemburg (MEV).

Analysecertificaat

Uw project/verslagnummer	402014	Certificaatnummer/Versie	2015030486/1
Uw projectnaam	Roestelbergseweg 3 te kaatsheuvel	Startdatum	20-03-2015
Uw ordernummer		Rapportagedatum	26-03-2015/07:30
		Bijlage	A,B,C
Monsternemer		Pagina	1/2
Monstermatrix	Water; Water (AS3000)		
Projectcode	2702 - Energie		

Analyse	Eenheid	1	2
Metalen			
S Barium (Ba)	µg/L	240	58
S Cadmium (Cd)	µg/L	2.4	0.24
S Kobalt (Co)	µg/L	8.8	2.5
S Koper (Cu)	µg/L	8.5	<2.0
S Kwik (Hg)	µg/L	<0.050	<0.050
S Molybdeen (Mo)	µg/L	<2.0	<2.0
S Nikkel (Ni)	µg/L	17	11
S Lood (Pb)	µg/L	<2.0	<2.0
S Zink (Zn)	µg/L	240	18
Vluchtige Aromatische Koolwaterstoffen			
S Benzeen	µg/L	<0.20	<0.20
S Toluene	µg/L	<0.20	<0.20
S Ethylbenzeen	µg/L	0.45	0.31
S o-Xyleen	µg/L	0.47	0.30
S m,p-Xyleen	µg/L	1.4	0.92
S Xylenen (som) factor 0,7	µg/L	1.8	1.2
BTEX (som)	µg/L	2.3	1.5
S Naftaleen	µg/L	<0.020	<0.020
S Styreen	µg/L	<0.20	<0.20
Vluchtige organische halogeenkoolwaterstoffen			
S Dichloormethaan	µg/L	<0.20	<0.20
S Trichloormethaan	µg/L	<0.20	<0.20
S Tetrachloormethaan	µg/L	<0.10	<0.10
S Trichlooretheen	µg/L	<0.20	<0.20
S Tetrachlooretheen	µg/L	<0.10	<0.10
S 1,1-Dichloorethaan	µg/L	<0.20	<0.20
S 1,2-Dichloorethaan	µg/L	<0.20	<0.20
S 1,1,1-Trichloorethaan	µg/L	<0.10	<0.10
S 1,1,2-Trichloorethaan	µg/L	<0.10	<0.10
S cis 1,2-Dichlooretheen	µg/L	<0.10	<0.10

Nr.	Monsteromschrijving	Datum monstername	Monster nr.
1	01-1-1	20-Mar-2015	8504016
2	02-1-1	20-Mar-2015	8504017

Q: door RvA geaccrediteerde verrichting
A: AP04 erkende verrichting
S: AS 3000 erkende verrichting

Dit certificaat mag uitsluitend in zijn geheel worden gereproduceerd.

Eurofins Analytico B.V.

Gildeweg 44-46
3771 NB Barneveld
P.O. Box 459
3770 AL Barneveld NL
Tel. +31 (0)34 242 63 00
Fax +31 (0)34 242 63 99
E-mail info-env@eurofins.nl
Site www.eurofins.nl

BNP Paribas S.A. 227 9245 25
VAT/BTW No. NL 8043.14.883.B01
KvK No. 09088623
IBAN: NL71BNP0227924525
BIC: BNPNL2A

Eurofins Analytico B.V. is ISO 14001: 2004 gecertificeerd door TÜV en erkend door het Vlaamse Gewest (OVAM en Dep. LNE), het Brusselse Gewest (BIM), het Waalse Gewest (DGRNE-OWD) en door de overheden van Frankrijk en Luxemburg (MEV).



Analysecertificaat

Uw project/verslagnummer 402014
Uw projectnaam Roestelbergseweg 3 te kaatsheuvel
Uw ordernummer

Certificaatnummer/Versie 2015030486/1
Startdatum 20-03-2015
Rapportagedatum 26-03-2015/07:30
Bijlage A,B,C
Pagina 2/2

Monsternemer
Monstermatrix Water; Water (AS3000)
Projectcode 2702 - Energie

Analyse	Eenheid	1	2
S trans 1,2-Dichlooretheen	µg/L	<0.10	<0.10
CKW (som)	µg/L	<1.6	<1.6
S Tribroommethaan	µg/L	<0.20	<0.20
S Vinylchloride	µg/L	<0.10	<0.10
S 1,1-Dichlooretheen	µg/L	<0.10	<0.10
S 1,2-Dichloorethenen (Som) factor 0,7	µg/L	0.14 ¹⁾	0.14 ¹⁾
S 1,1-Dichloorpropaan	µg/L	<0.20	<0.20
S 1,2-Dichloorpropaan	µg/L	<0.20	<0.20
S 1,3-Dichloorpropaan	µg/L	<0.20	<0.20
S Dichloorpropanen som factor 0.7	µg/L	0.42	0.42
Minerale olie			
Minerale olie (C10-C12)	µg/L	<10	<10
Minerale olie (C12-C16)	µg/L	<10	<10
Minerale olie (C16-C21)	µg/L	<10	<10
Minerale olie (C21-C30)	µg/L	<15	<15
Minerale olie (C30-C35)	µg/L	<10	<10
Minerale olie (C35-C40)	µg/L	<10	<10
S Minerale olie totaal (C10-C40)	µg/L	<50	<50

Nr. Monsteromschrijving

Nr.	Monsteromschrijving	Datum monstername	Monster nr.
1	01-1-1	20-Mar-2015	8504016
2	02-1-1	20-Mar-2015	8504017

Eurofins Analytico B.V.



Q: door RvA geaccrediteerde verrichting
A: AP04 erkende verrichting
S: AS 3000 erkende verrichting

Dit certificaat mag uitsluitend in zijn geheel worden gereproduceerd.

Akkoord
Pr.coörd.

VA

Gildeweg 44-46
3771 NB Barneveld
P.O. Box 459
3770 AL Barneveld NL
Tel. +31 (0)34 242 63 00
Fax +31 (0)34 242 63 99
E-mail info-env@eurofins.nl
Site www.eurofins.nl

BNP Paribas S.A. 227 9245 25
VAT/BTW No. NL 8043.14.883.B01
KvK No. 09088623
IBAN: NL71BNP0227924525
BIC: BNPNL2A

Eurofins Analytico B.V. is ISO 14001: 2004 gecertificeerd door TÜV en erkend door het Vlaamse Gewest (OVAM en Dep. LNE), het Brusselse Gewest (BIM), het Waalse Gewest (DGRNE-OWD) en door de overheden van Frankrijk en Luxemburg (MEV).



TESTEN
RvA L010

Bijlage (A) met deelmonsterinformatie behorende bij analysecertificaat 2015030486/1

Pagina 1/1

Monster nr.	Boornr	Omschrijving	Van	Tot	Barcode	Monsteromschrijving
8504016	01	3	200	300	0800355699	01-1-1
8504016	01	1	200	300	0680107267	
8504016	01	2	200	300	0680107270	
8504016					0680107270	
8504017	02	1	200	300	0680107357	02-1-1
8504017	02	2	200	300	0680107358	
8504017	02	3	200	300	0800355576	
8504017					0680107358	

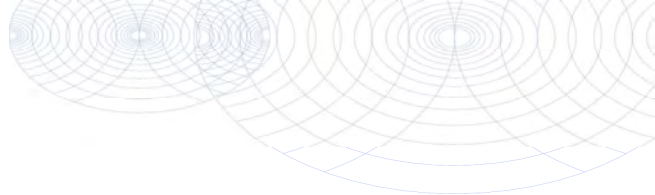
Eurofins Analytico B.V.

Gildeweg 44-46
3771 NB Barneveld
P.O. Box 459
3770 AL Barneveld NL

Tel. +31 (0)34 242 63 00
Fax +31 (0)34 242 63 99
E-mail info-env@eurofins.nl
Site www.eurofins.nl

BNP Paribas S.A. 227 9245 25
VRT/BTW No. NL 8043.14.883.B01
KvK No. 09088623
IBAN: NL71BNPA0227924525
BIC: BNPNL2A

Eurofins Analytico B.V. is ISO 14001: 2004 gecertificeerd door TÜV en erkend door het Vlaamse Gewest (OVAM en Dep. LNE), het Brusselse Gewest (BIM), het Waalse Gewest (DGRNE-OWD) en door de overheden van Frankrijk en Luxemburg (MEV).

**Bijlage (B) met opmerkingen behorende bij analysecertificaat 2015030486/1**

Pagina 1/1

Opmerking 1)

De toetswaarde van de som is gelijk aan de sommatie van $0,7 \cdot RG$

**Eurofins Analytico B.V.**

Gildeweg 44-46 Tel. +31 (0)34 242 63 00
3771 NB Barneveld Fax +31 (0)34 242 63 99
P.O. Box 459 E-mail info-env@eurofins.nl
3770 AL Barneveld NL Site www.eurofins.nl

BNP Paribas S.A. 227 9245 25
VAT/BTW No. NL 8043.14.883.B01
KvK No. 09088623
IBAN: NL71BNPA0227924525
BIC: BNPANL2A

Eurofins Analytico B.V. is ISO 14001: 2004 gecertificeerd door TÜV en erkend door het Vlaamse Gewest (OVAM en Dep. LNE), het Brusselse Gewest (BIM), het Waalse Gewest (DGRNE-OWD) en door de overheden van Frankrijk en Luxemburg (MEV).

Bijlage (C) met methodeverwijzingen behorende bij analysecertificaat 2015030486/1

Pagina 1/1

Analyse	Methode	Techniek	Methode referentie
Aromaten (BTEXN)	W0254	HS-GC-MS	Cf. pb 3130-1
Xylenen som AS3000	W0254	HS-GC-MS	Cf. pb 3130-1
Barium (Ba)	W0421	ICP-MS	Cf. pb 3110-3 en cf. NEN-EN-ISO 17294-2
Cadmium (Cd)	W0421	ICP-MS	Cf. pb 3110-3 en cf. NEN-EN-ISO 17294-2
Cobalt (Co)	W0421	ICP-MS	Cf. pb 3110-3 en cf. NEN-EN-ISO 17294-2
Koper (Cu)	W0421	ICP-MS	Cf. pb 3110-3 en cf. NEN-EN-ISO 17294-2
Kwik (Hg)	W0421	ICP-MS	Cf. pb 3110-3 en cf. NEN-EN-ISO 17294-2
Molybdeen (Mo)	W0421	ICP-MS	Cf. pb 3110-3 en cf. NEN-EN-ISO 17294-2
Nikkel (Ni)	W0421	ICP-MS	Cf. pb 3110-3 en cf. NEN-EN-ISO 17294-2
Lood (Pb)	W0421	ICP-MS	Cf. pb 3110-3 en cf. NEN-EN-ISO 17294-2
Zink (Zn)	W0421	ICP-MS	Cf. pb 3110-3 en cf. NEN-EN-ISO 17294-2
Styreen	W0254	HS-GC-MS	Cf. pb 3130-1
VOC1 (11)	W0254	HS-GC-MS	Cf. pb 3130-1
Tribroommethaan (Bromoform)	W0254	HS-GC-MS	Cf. pb 3130-1
Vinylchloride	W0254	HS-GC-MS	Cf. pb 3130-1
1,1-Dichlooretheen	W0254	HS-GC-MS	Cf. pb 3130-1
DiChEtheen som AS3000	W0254	HS-GC-MS	Cf. pb 3130-1
1,1-Dichloorpropaan	W0254	HS-GC-MS	Cf. pb 3130-1
1,2-Dichloorpropaan	W0254	HS-GC-MS	Cf. pb 3130-1
1,3-Dichloorpropaan	W0254	HS-GC-MS	Cf. pb 3130-1
DiChlprop. som AS300	W0254	HS-GC-MS	Cf. pb 3130-2 en gw. NEN EN ISO 15680
Minerale olie (GC) (C10 - C40)	W0215	LVI-GC-FID	Cf. pb 3110-5

Eurofins Analytico B.V.

Gildeweg 44-46
3771 NB Barneveld
P.O. Box 459
3770 AL Barneveld NL

Tel. +31 (0)34 242 63 00
Fax +31 (0)34 242 63 99
E-mail info-env@eurofins.nl
Site www.eurofins.nl

BNP Paribas S.A. 227 9245 25
VAT/BTW No. NL 8043.14.883.B01
KvK No. 09088623
IBAN: NL71BNP0227924525
BIC: BNPANL2A

Eurofins Analytico B.V. is ISO 14001: 2004 gecertificeerd door TÜV en erkend door het Vlaamse Gewest (OVAM en Dep. LNE), het Brusselse Gewest (BIM), het Waalse Gewest (DGRNE-OWD) en door de overheden van Frankrijk en Luxemburg (MEV).

Bijlage 7: Foto's onderzoekslocatie



Fotonummer: 1

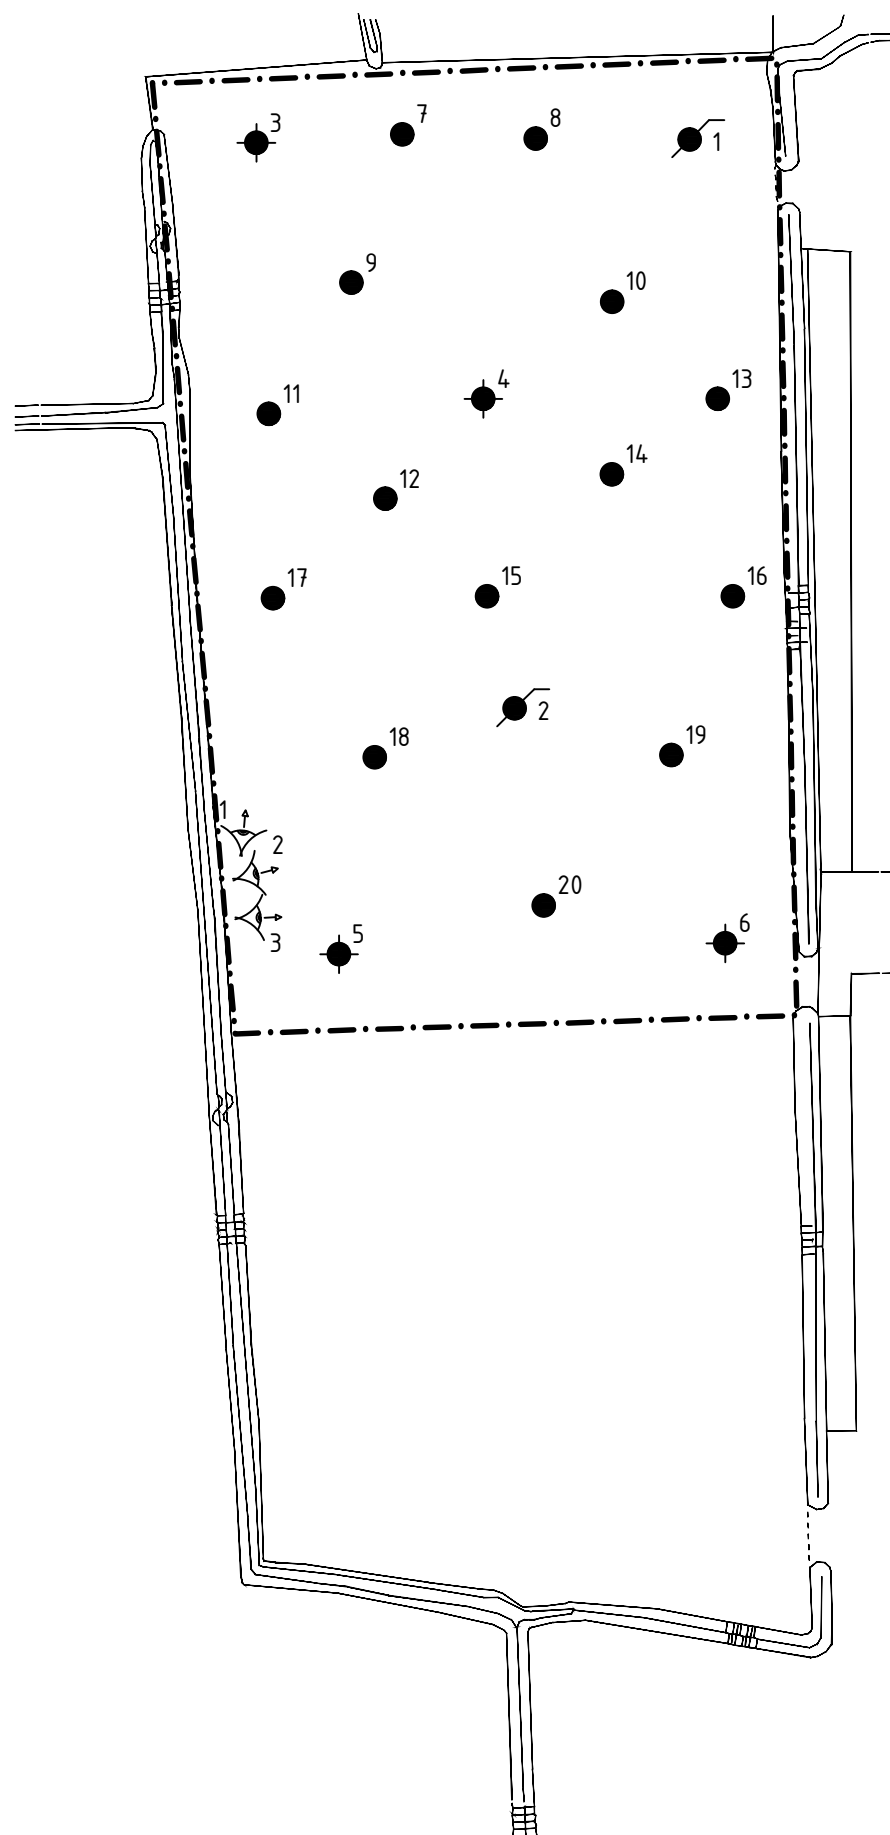


Fotonummer: 2



Fotonummer: 3

Bijlage 8: Tekening



Verklaring

-  Boring met nummer tot 0.5 m.-mv
-  Boring met nummer 2.0 m.-mv
-  Peilbuis met nummer
-  Fotonamepunt
-  Grens onderzoeksgebied

0 10 20 30 40m

Nr	Datum	Wijziging	Tek
DO	19-03-2015	DEFINITIEF	NH

CroonenBuro5

Verkennd bodemonderzoek
Roestelbergseweg 3
te Kaatsheuvel
Situatietekening met boringen, peilbuizen en
fotonamepunten

Tekeningnummer
402014-S-1

Tekenaar
N. Hendriks
Projectleider
M. Elings
Schaal
1:1000
Formaat
A3
1 IN 1
Status
DEFINITIEF
Wijz.n.r.
D0
www.anteagroup.nl

