
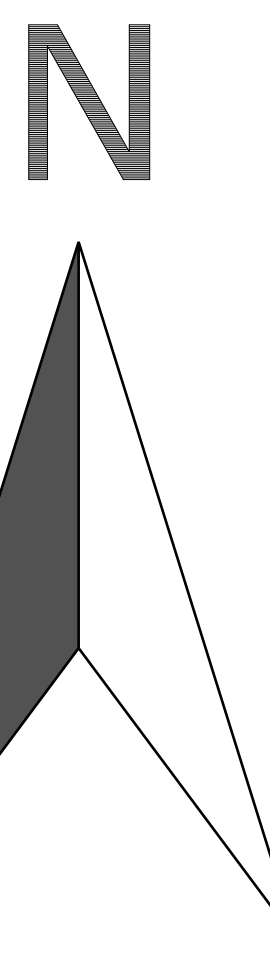


Renvooi	
1 = rode beuk	
2 = zomereik	
3 = treurwilg	
4 = beuk	
5 = vogelbosje	bodembedekkers inheemskruiden enkele hoog groeiende bomen struiken
6 = struwal	
7 = kikkerpool	
8 = pluiktuin	
9 = gazon	
10 = fruitbomen	
11 = infiltratiebassin	Het bassin zal ook een esthetische waarde vervullen en om het gebied in zijn geheel te integreren wordt deze aangevuld op de meest passende manier. Het bassin met vegetatie "bunt" zal in overleg met de gemeente de meest passende gazon worden om een permanente waterstand te garanderen zonder schade op te leveren aan de oever. In overleg met de gemeente zal de afmeting van het bassin worden vastgesteld.

vijver / waterpartij voor nieuw op te richten woning
nog nader te bepalen en in ontwerp op te nemen

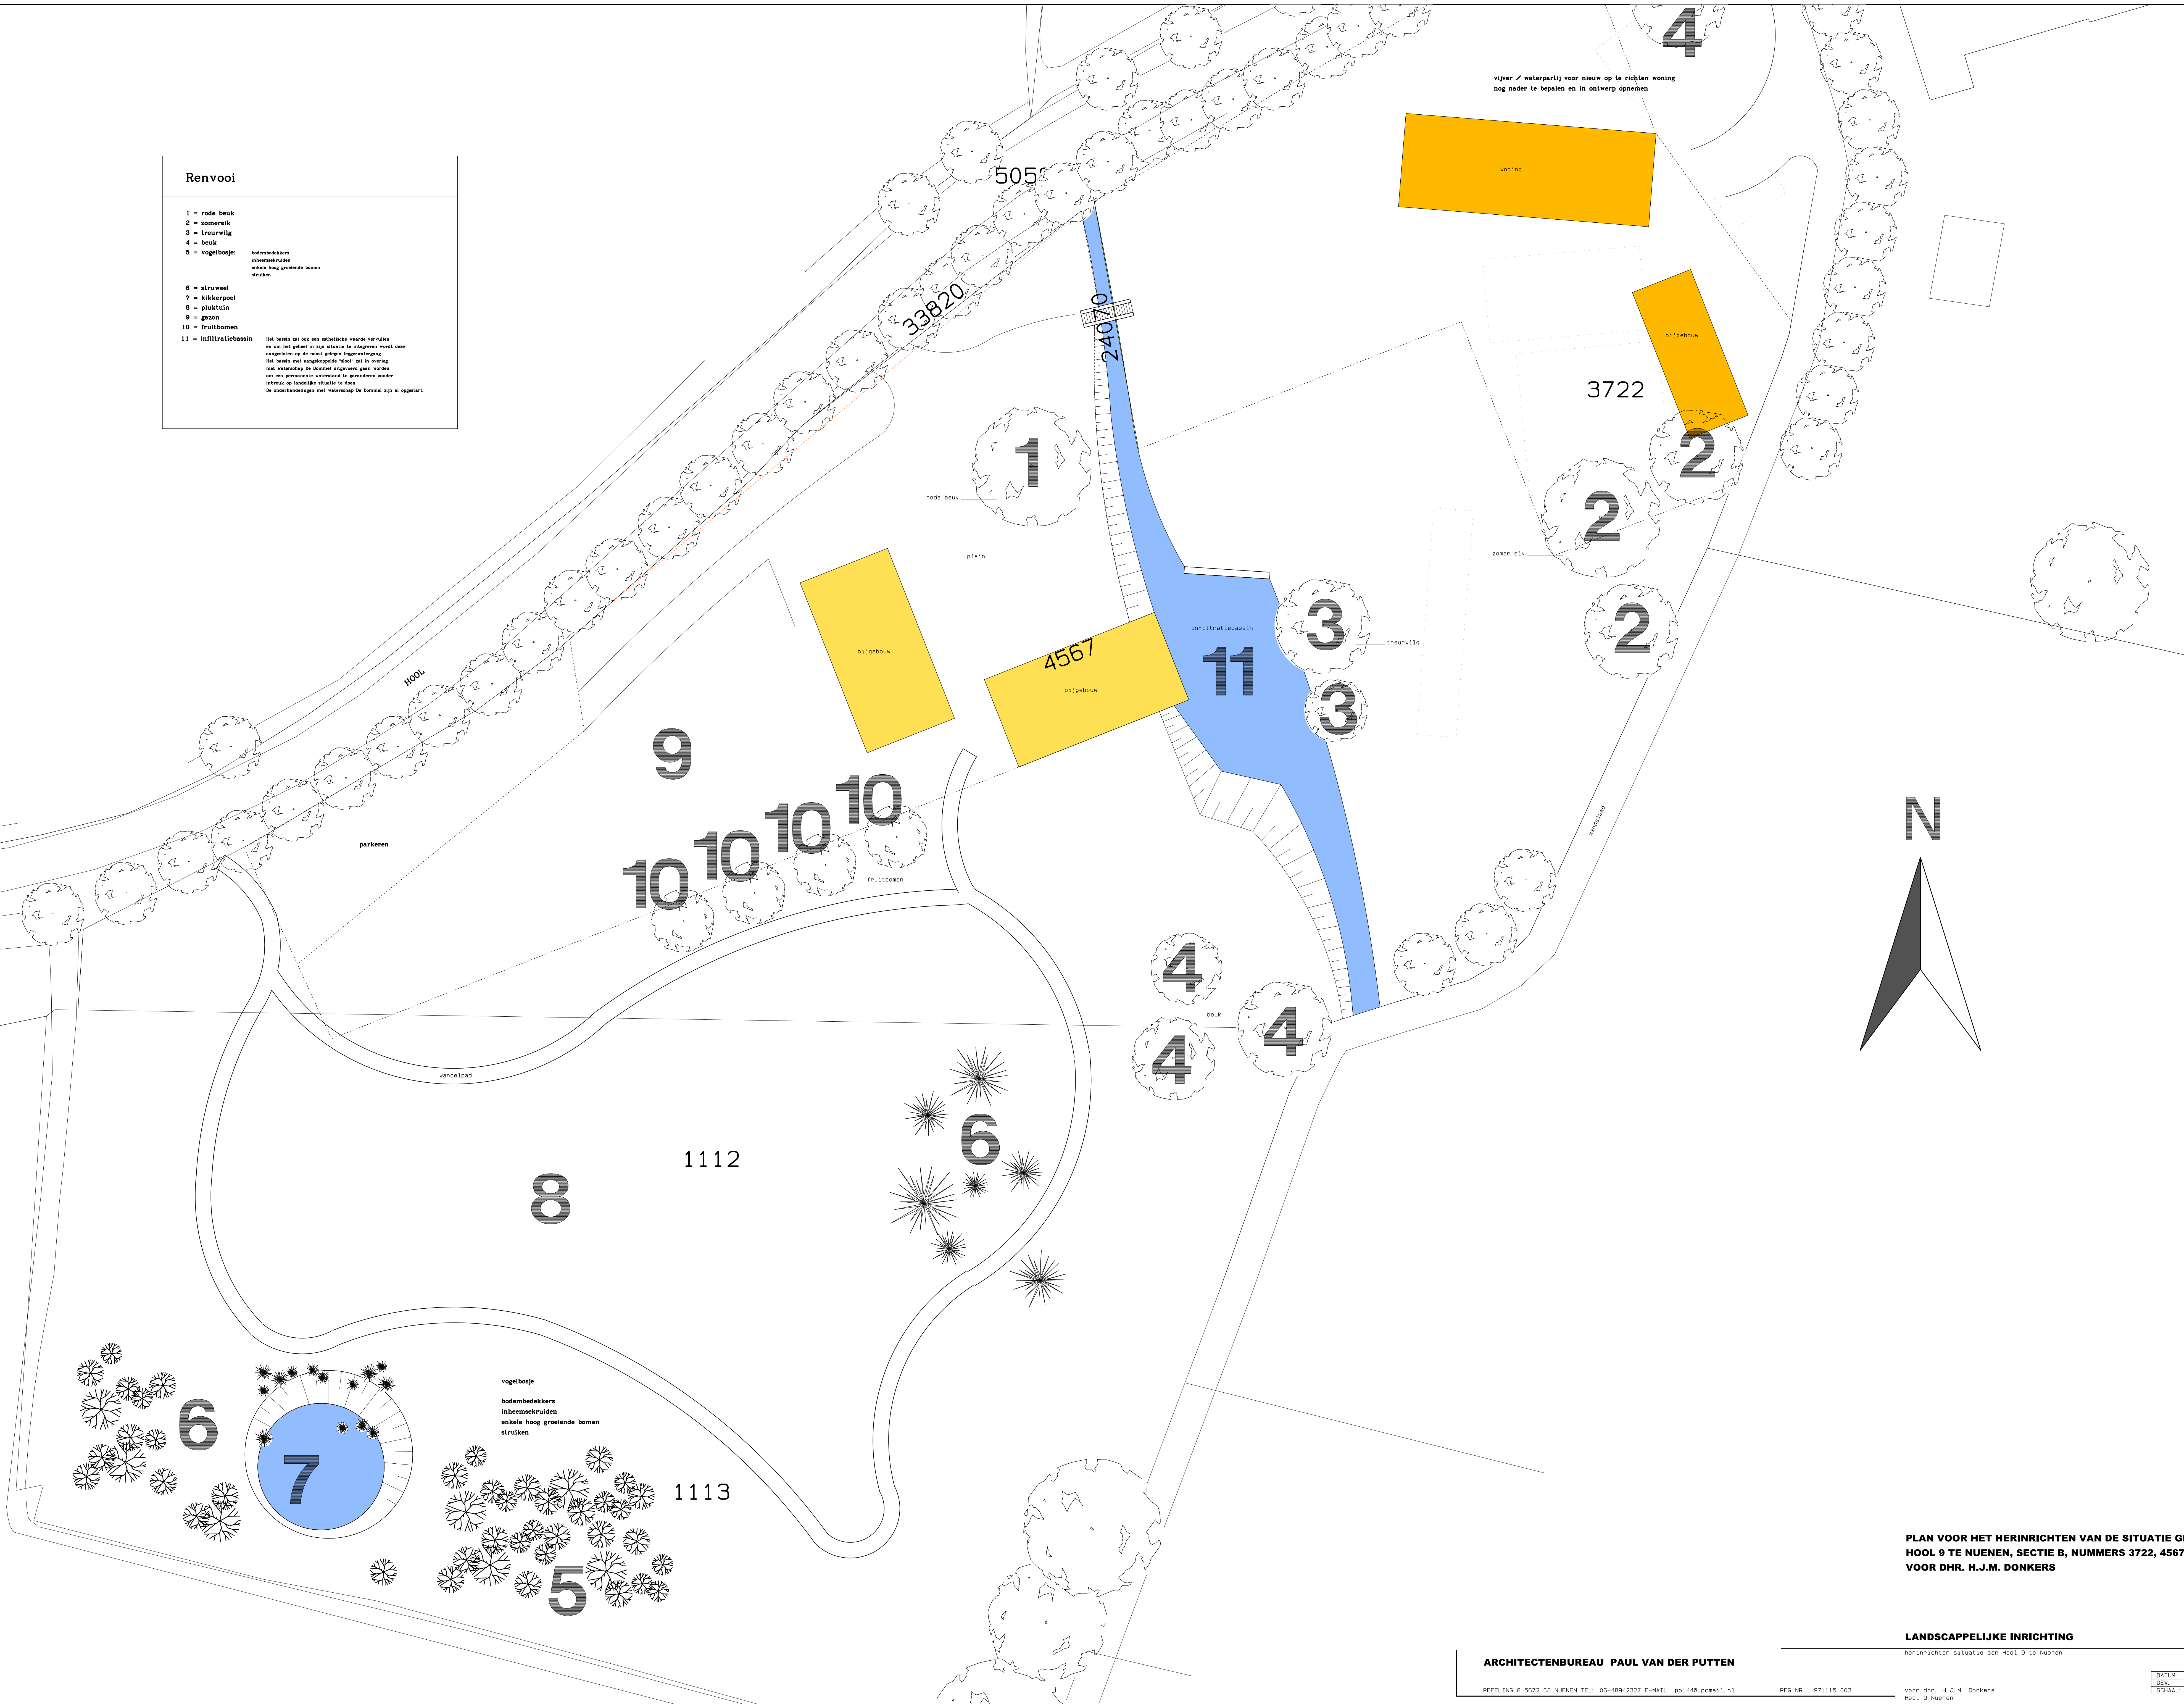

PLAN VOOR HET HERINRICHTEN VAN DE SITUATIE GELEGEN AAN :
HOOL 9 TE NUENEN, SECTIE B, NUMMERS 3722, 4567, 1112 EN 1113
VOOR DHR. H.J.M. DONKERS

ARCHITECTENBUREAU PAUL VAN DER PUTTEN

LANDSCAPPELIJKE INRICHTING

0105

REFELENING 9 5672 C3 NUENEN TEL: 06-48942327 E-MAIL: pvd144@ppc.nl

REG. NR. 1. 971115. 003

voor dhr. H.J.M. Donkers
Hool 9 Nuenen.

DATE: 07-03-2013
SCHAAL: 1:200
BLAD: L1

Renvooi

1 = rode beuk

2 = zomereik

3 = treurwilg

4 = beuk

5 = vogelbosje:

bodembedekkers
inheemsekruiden
enkele hoog groeiende bomen
struiken

6 = struweel

7 = kikkerpoel

8 = pluktuin

9 = gazon

10 = fruitbomen

11 = infiltratiebassin

Het bassin zal ook een esthetische waarde vervullen en om het geheel in zijn situatie te integreren wordt deze aangesloten op de naast gelegen leggerwatergang. Het bassin met aangekoppelde "sloot" zal in overleg met waterschap De Dommel uitgevoerd gaan worden om een permanente waterstand te garanderen zonder inbreuk op landelijke situatie te doen. De onderhandelingen met waterschap De Dommel zijn al opgestart.