


1. Aan te planten struweelhaag			
	m'	st / m'	aantal
plantmateriaal 80-100, plantafstand 2 m in rij:	90	0,5	45
Hazelaar, Gelderse roos, Sleedoorn, Krent, Veldesdoorn, Rode/Gele kornoelje, Sleedoorn, Gewone vlier, Wilde roos, Lijsterbes en/of vergelijkbaar			
2. Aan te planten landschapsbomen			
Plantmateriaal (10-12), a-select:	stuks		
Zomereik, Zwarte els, Ruwe berk, Grove den, Gewone beuk, Hollandse linde, Walnoot, Hoogstam fruit en/of vergelijkbaar	3		

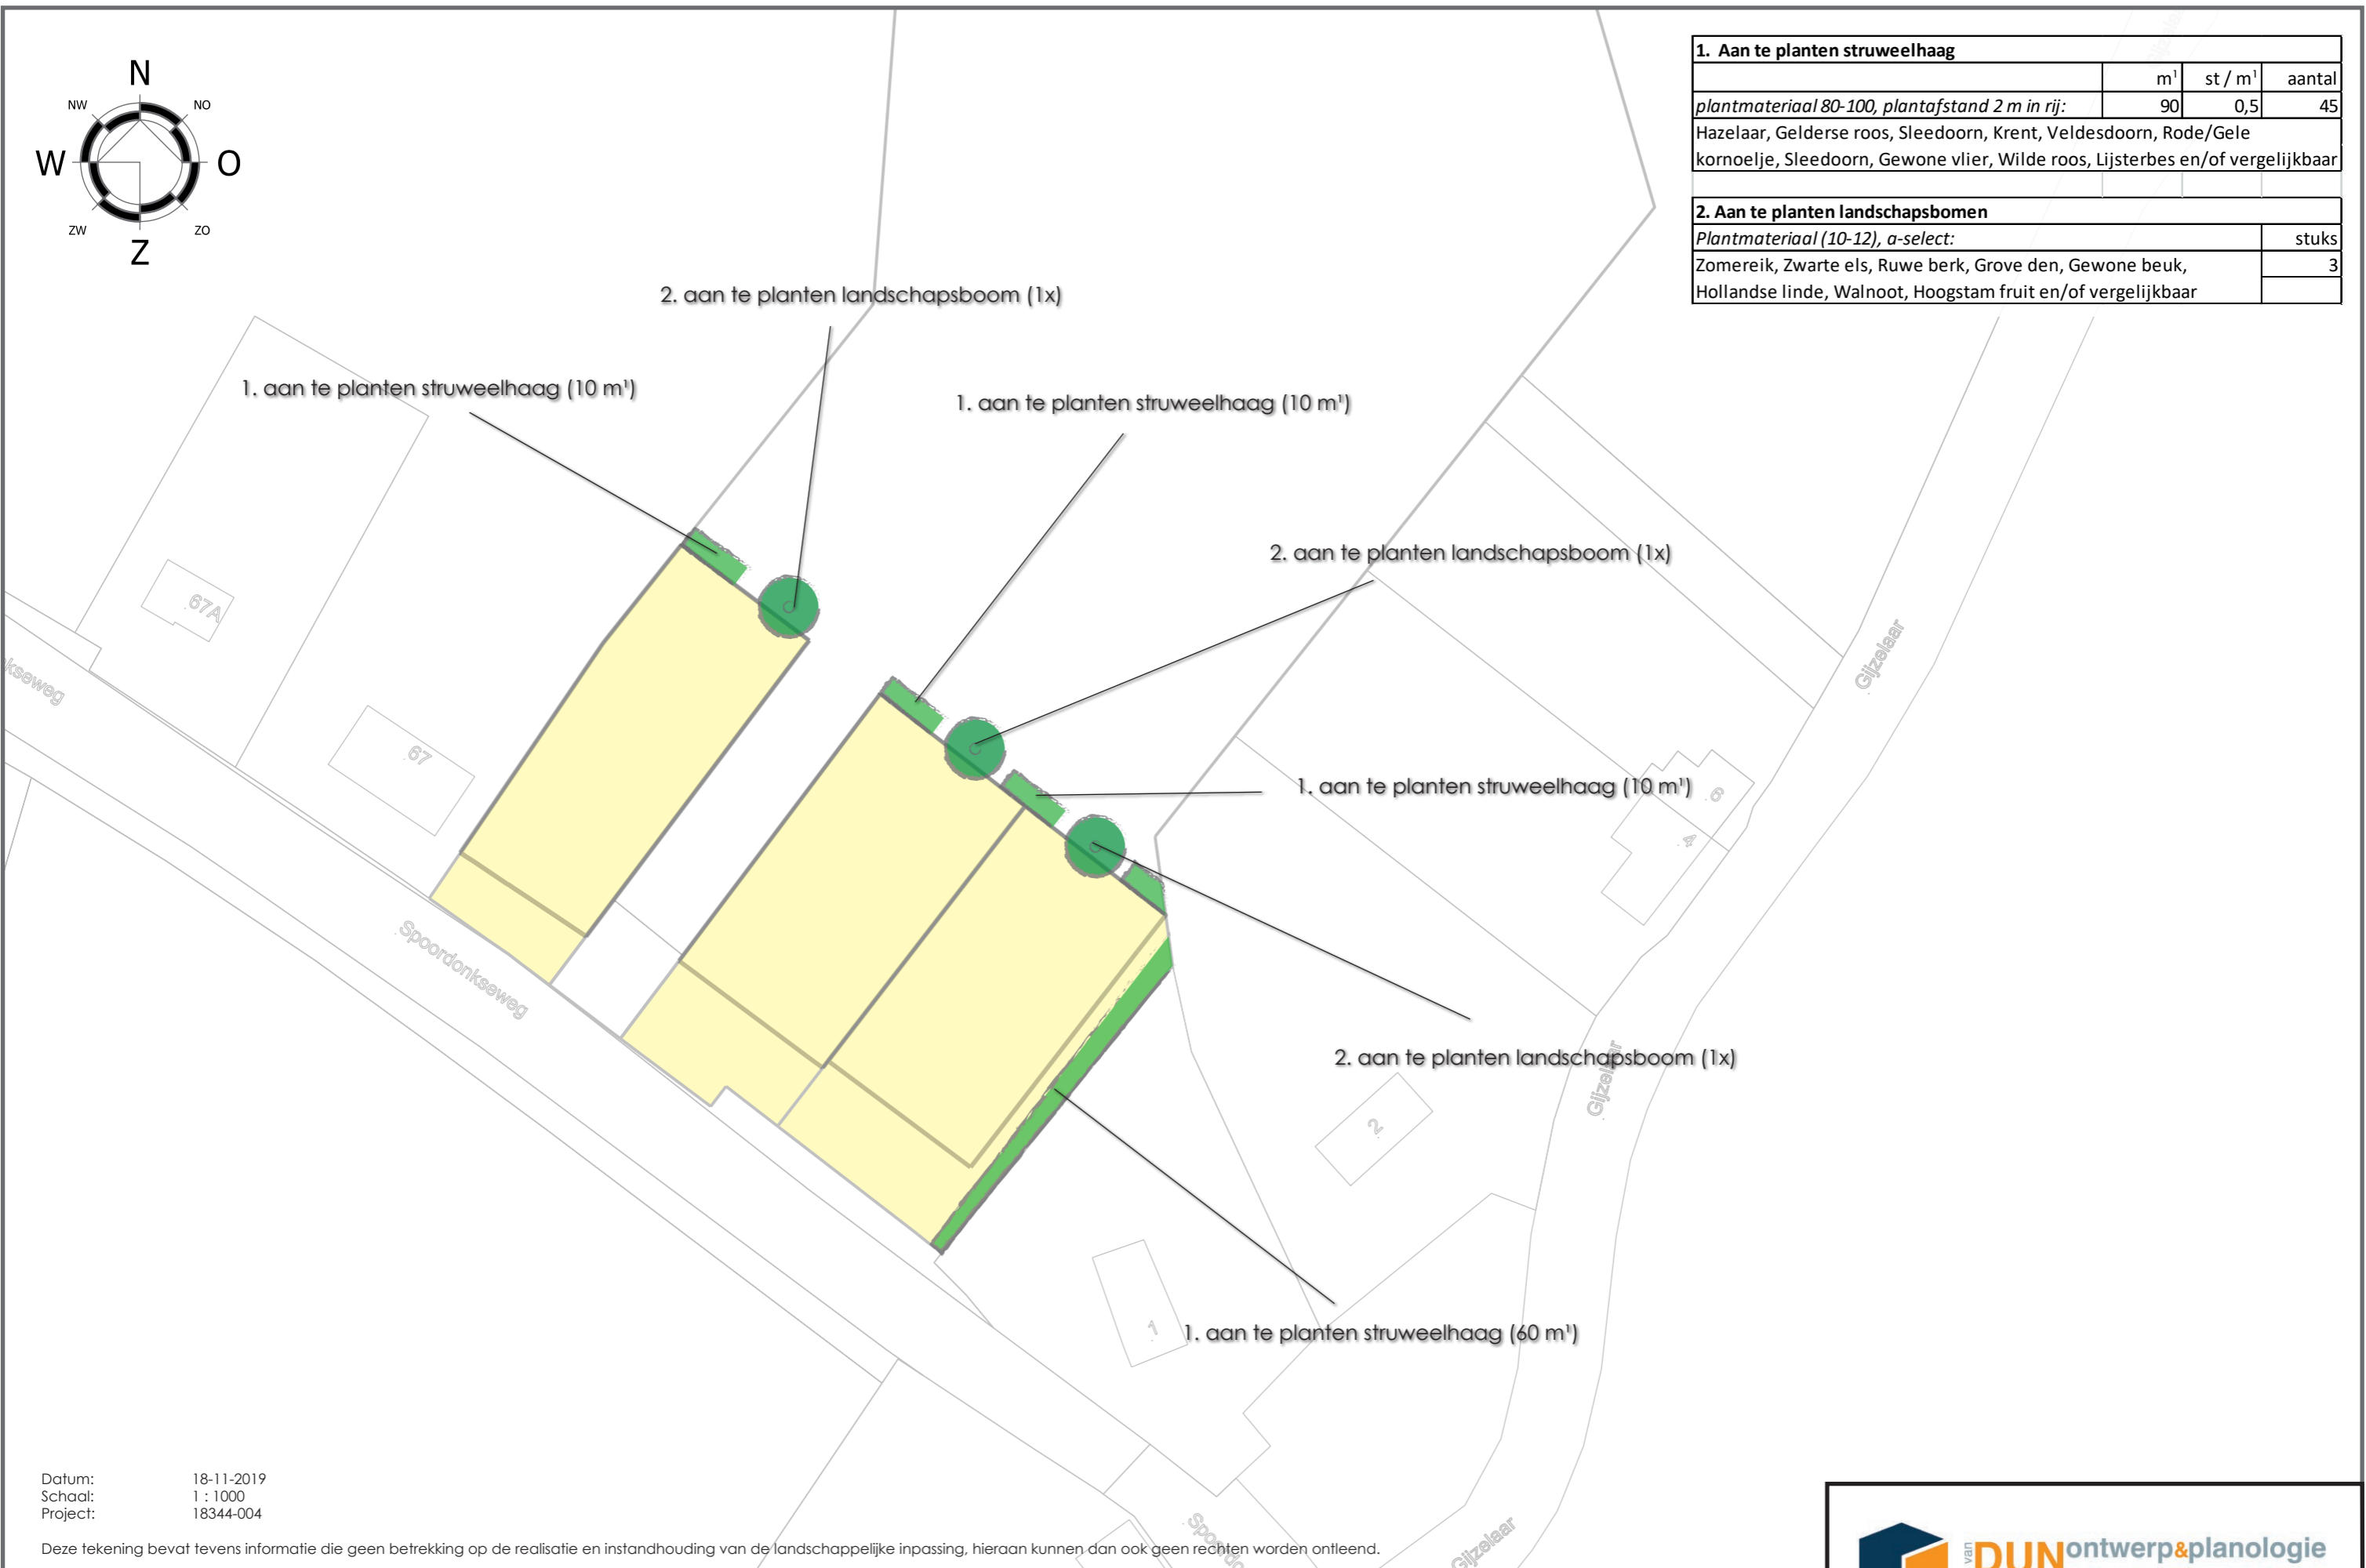

Datum: 18-11-2019
 Schaal: 1 : 1000
 Project: 18344-004

Deze tekening bevat tevens informatie die geen betrekking op de realisatie en instandhouding van de landschappelijke inpassing, hieraan kunnen dan ook geen rechten worden ontleend.

