


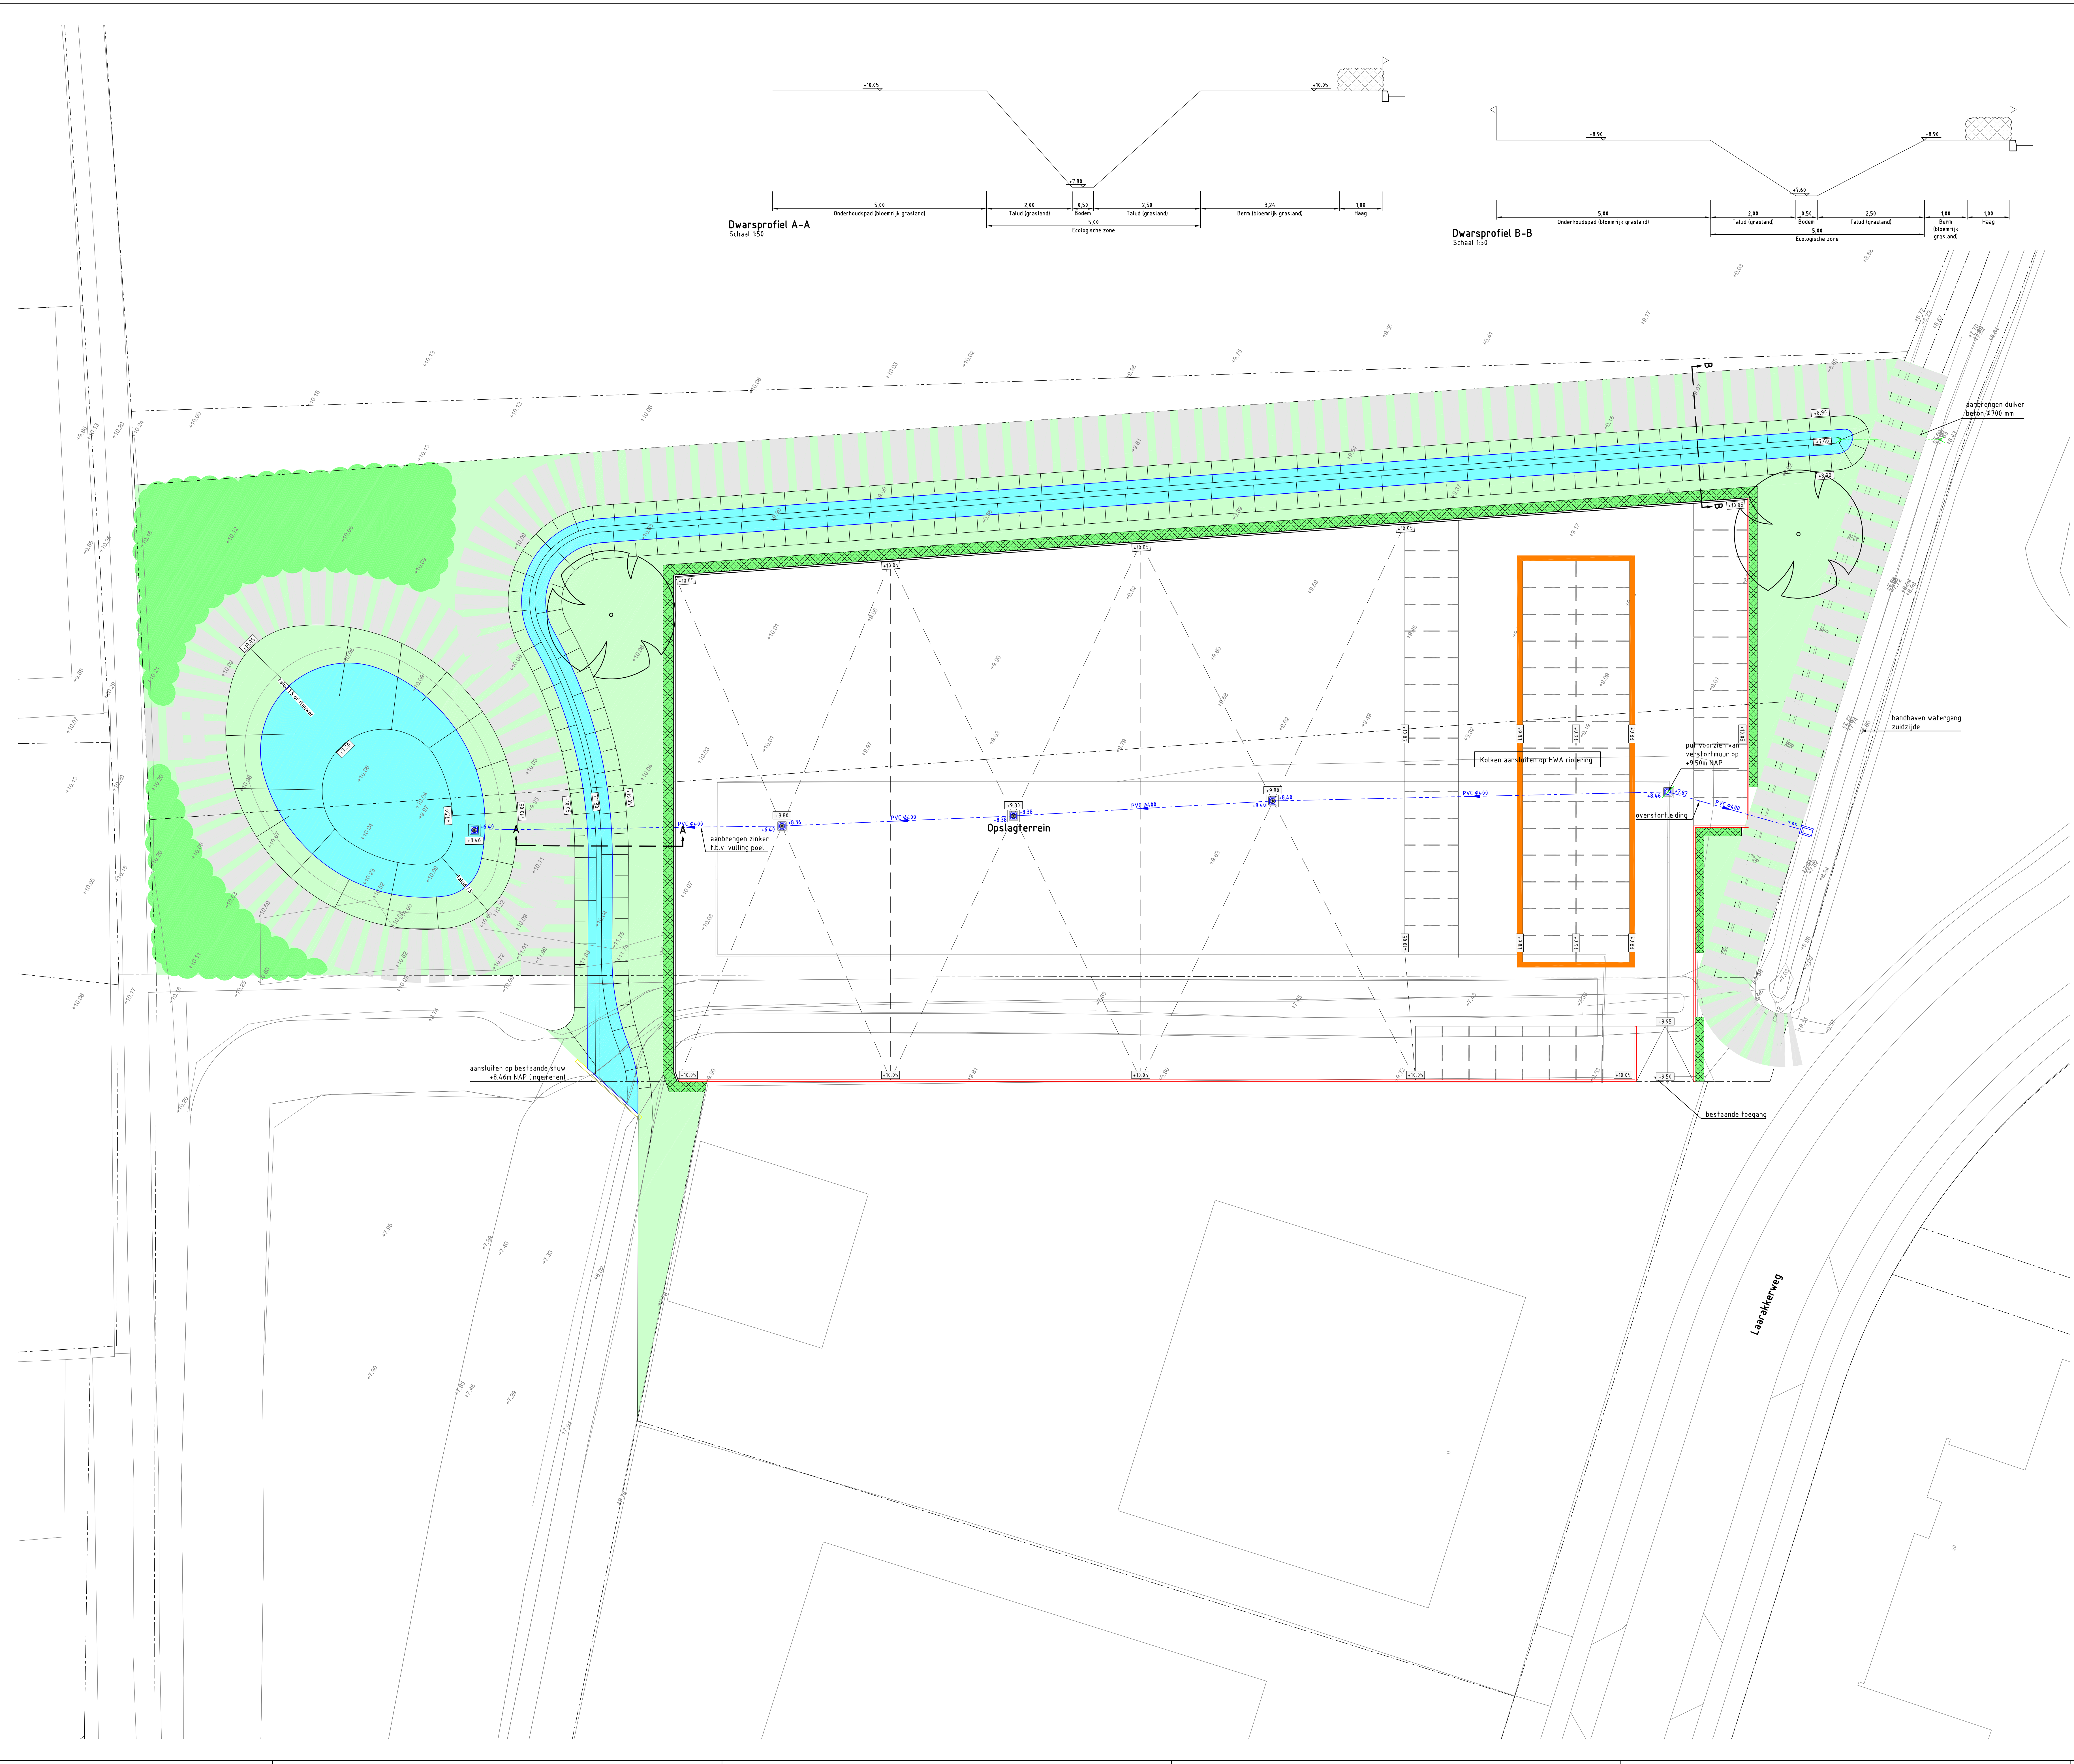

Dwarsprofiel A-A
Schaal 1:50

Dwarsprofiel B-B
Schaal 1:50


Legenda

- Waterlijn
- Planhoogte in meters ten opzichte van N.A.P.
- Aanbrengen trottoirband 130/150x250
- Afwateringslijn
- Aanbrengen HWA riolering
- Aanbrengen HWA inspectieput
- Aanbrengen HWA overlooppout
- Aanbrengen uitstroomvoorziening HWA
- Aanplanten boschop
Quercus petraea, bosvormers (winterreik)
25% Fraxila alnus (Sporkehoef)
25% Sorbus aucuparia (gewone lijsterbes)
25% Betula pubescens (Zachte berk)
25% Corylus avellana (Hazel)
- Aanplanten Fagus sylvatica (Beuk)
- Bloemrijk grasland (droog/naal)
- Water (indicatief)
- Uitgeefbaar gebied
- Obstakelvrije keurzone Waterschap breedte 5,0m
- Onderhoudspad (bloemrijk grasland)
- Aanplanten Quercus petraea (Winterreik)

Profiel nieuwe watergang gelijk aan te despen watergang (met diepe/brader)

Compensatie toename verhard oppervlak (waterbergings) nader te bepalen

GHG -8.46m NAP

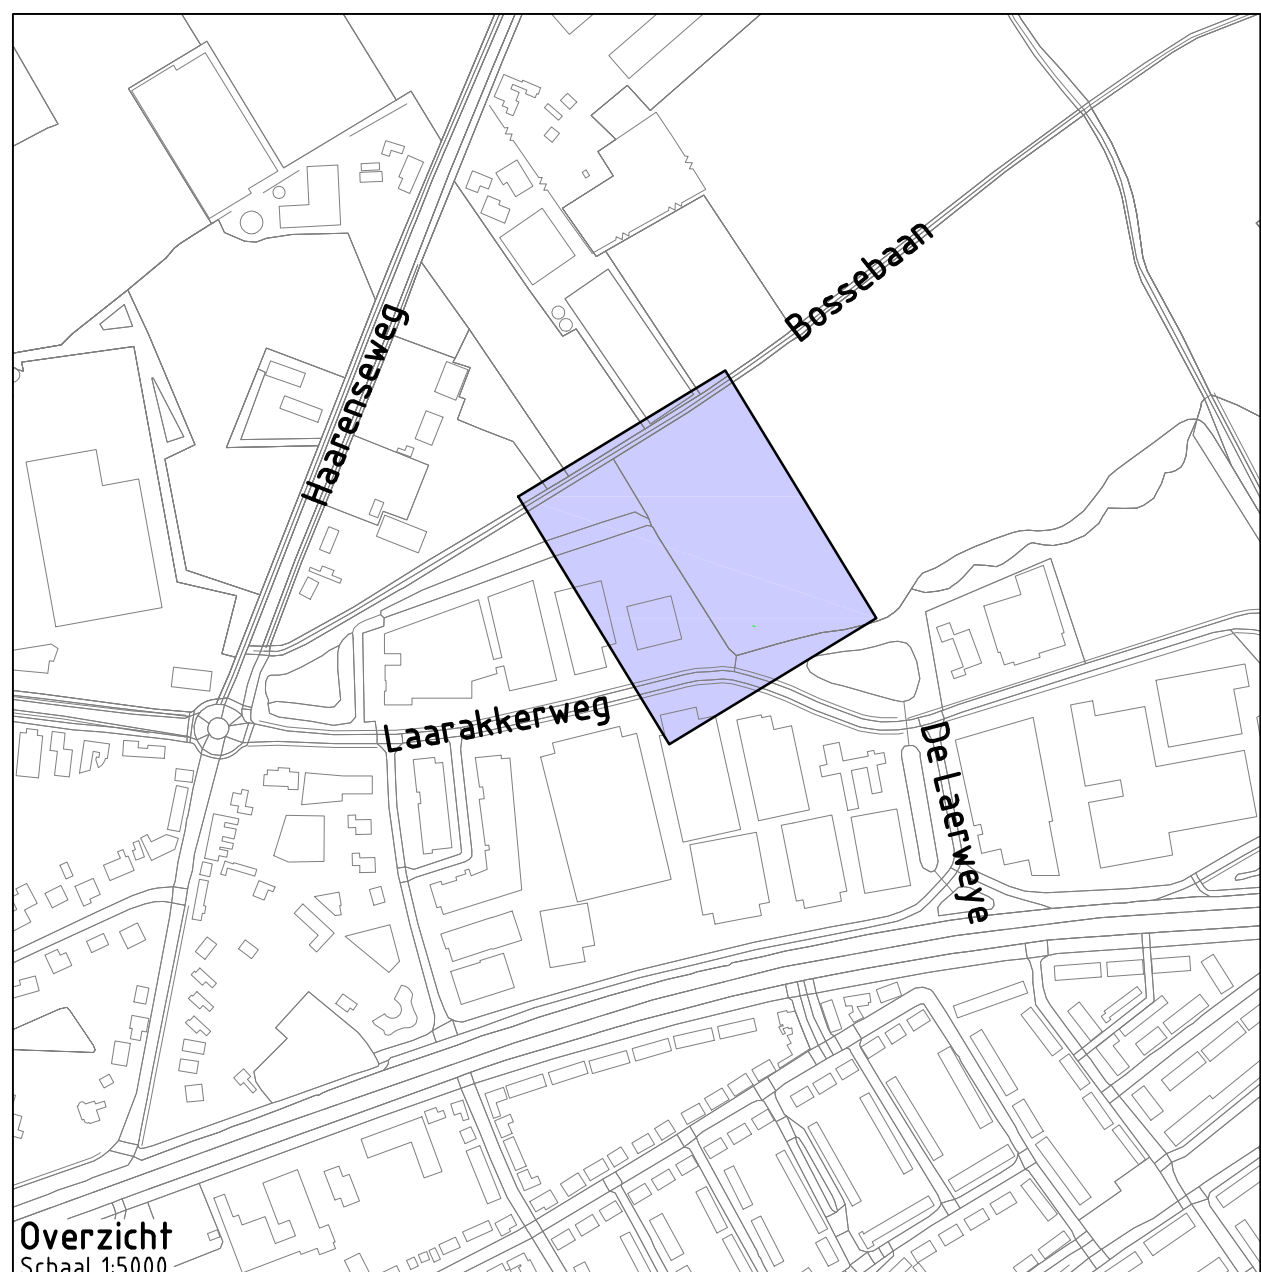

Project: **Bouwplan Laarakerweg**

Opdrachtgever: **Aan de Stegge Vastgoed**



GRASVELD
CIVIELE TECHNIEK

Grasveld Civiele Techniek B.V.
Rijkkerweg 5a
5741 RR Beek en Donk
td. 0492 - 468219
fx. 0492 - 468667
www.grasveldet.nl
info@grasveldet.nl

Onderdeel: **Nieuwe situatie**

Gesteld:	KTI	Schaal:	1:200	Tijde: VO
Groefgeleid:	MGR	Formaat:	A0	Verste: L
Projectnummer:	G233-004	Tekening:	01 van 01	
Datum:	18-10-2019	Doc:	05 - Nieuwe situatie	