


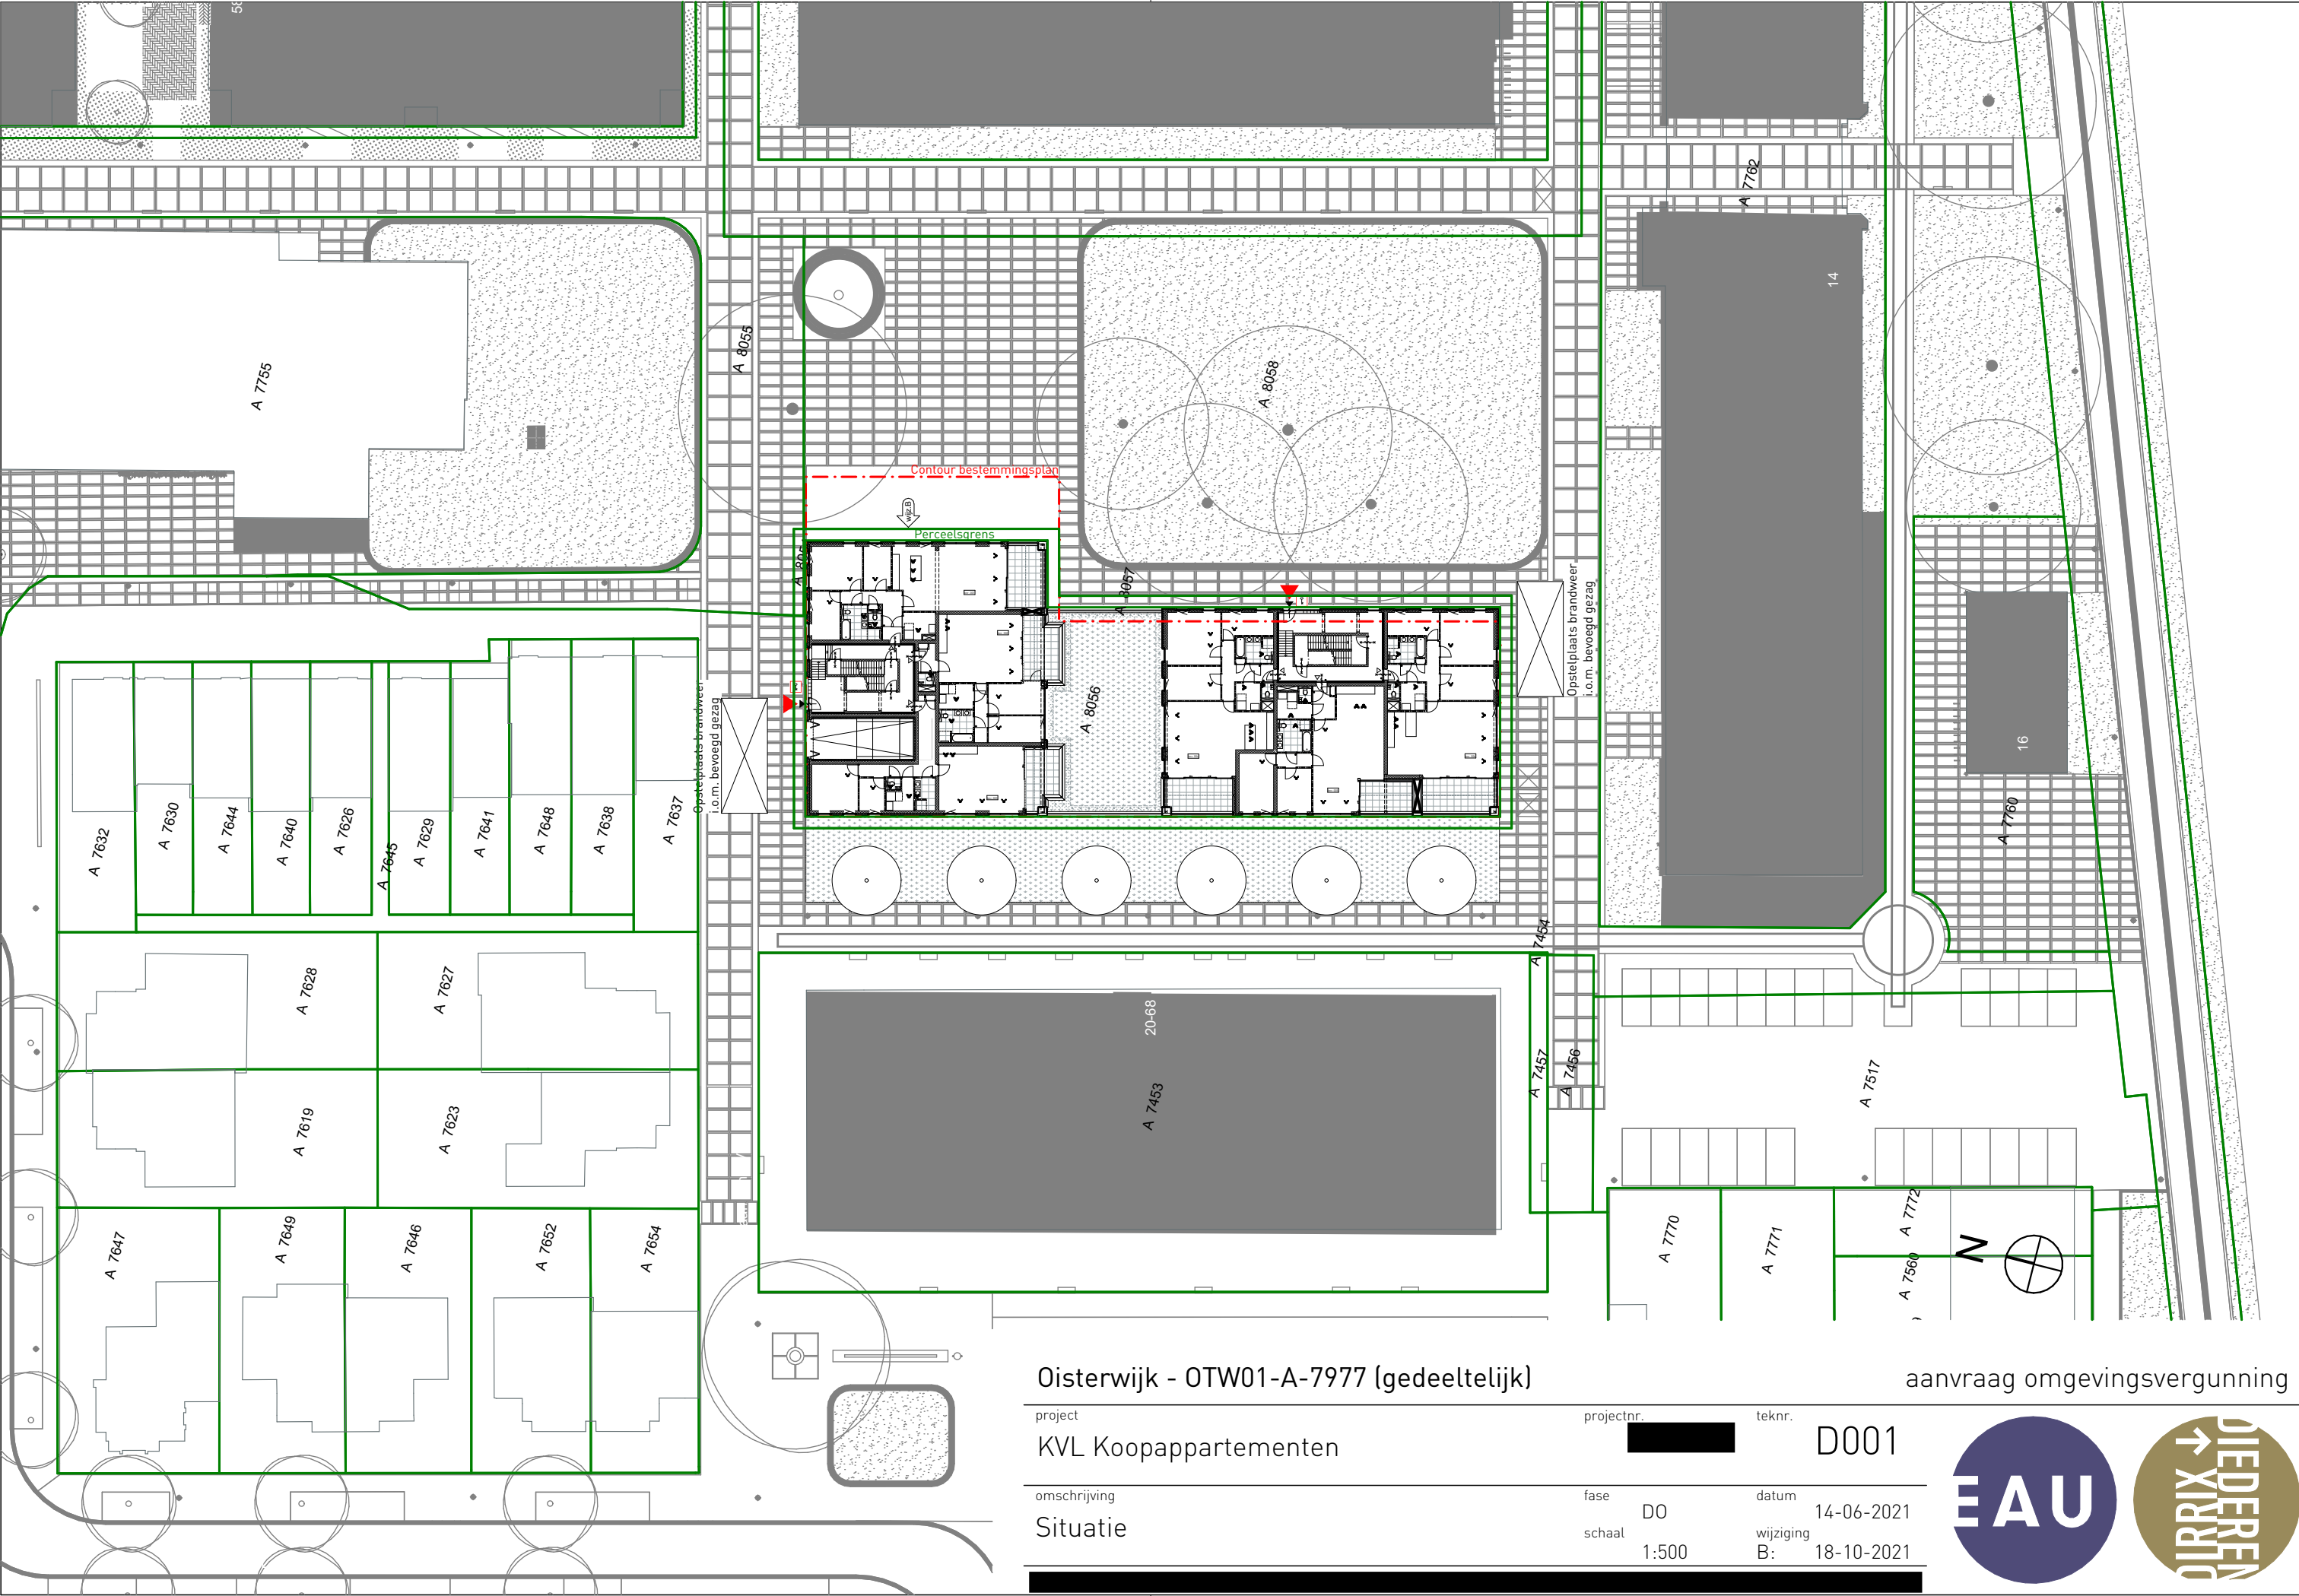

Oisterwijk - OTW01-A-7977 (gedeeltelijk)

aanvraag omgevingsvergunning

project  
KVL Koopappartementen

projectnr. [REDACTED] tek.nr. D001

omschrijving  
Situatie

fase DO  
datum 14-06-2021  
schaal 1:500  
wijziging B: 18-10-2021

