

OMGEVINGSVERGUNNING

Hoefstraat 8 - Berghem

Bijlagen bij ruimtelijke onderbouwing



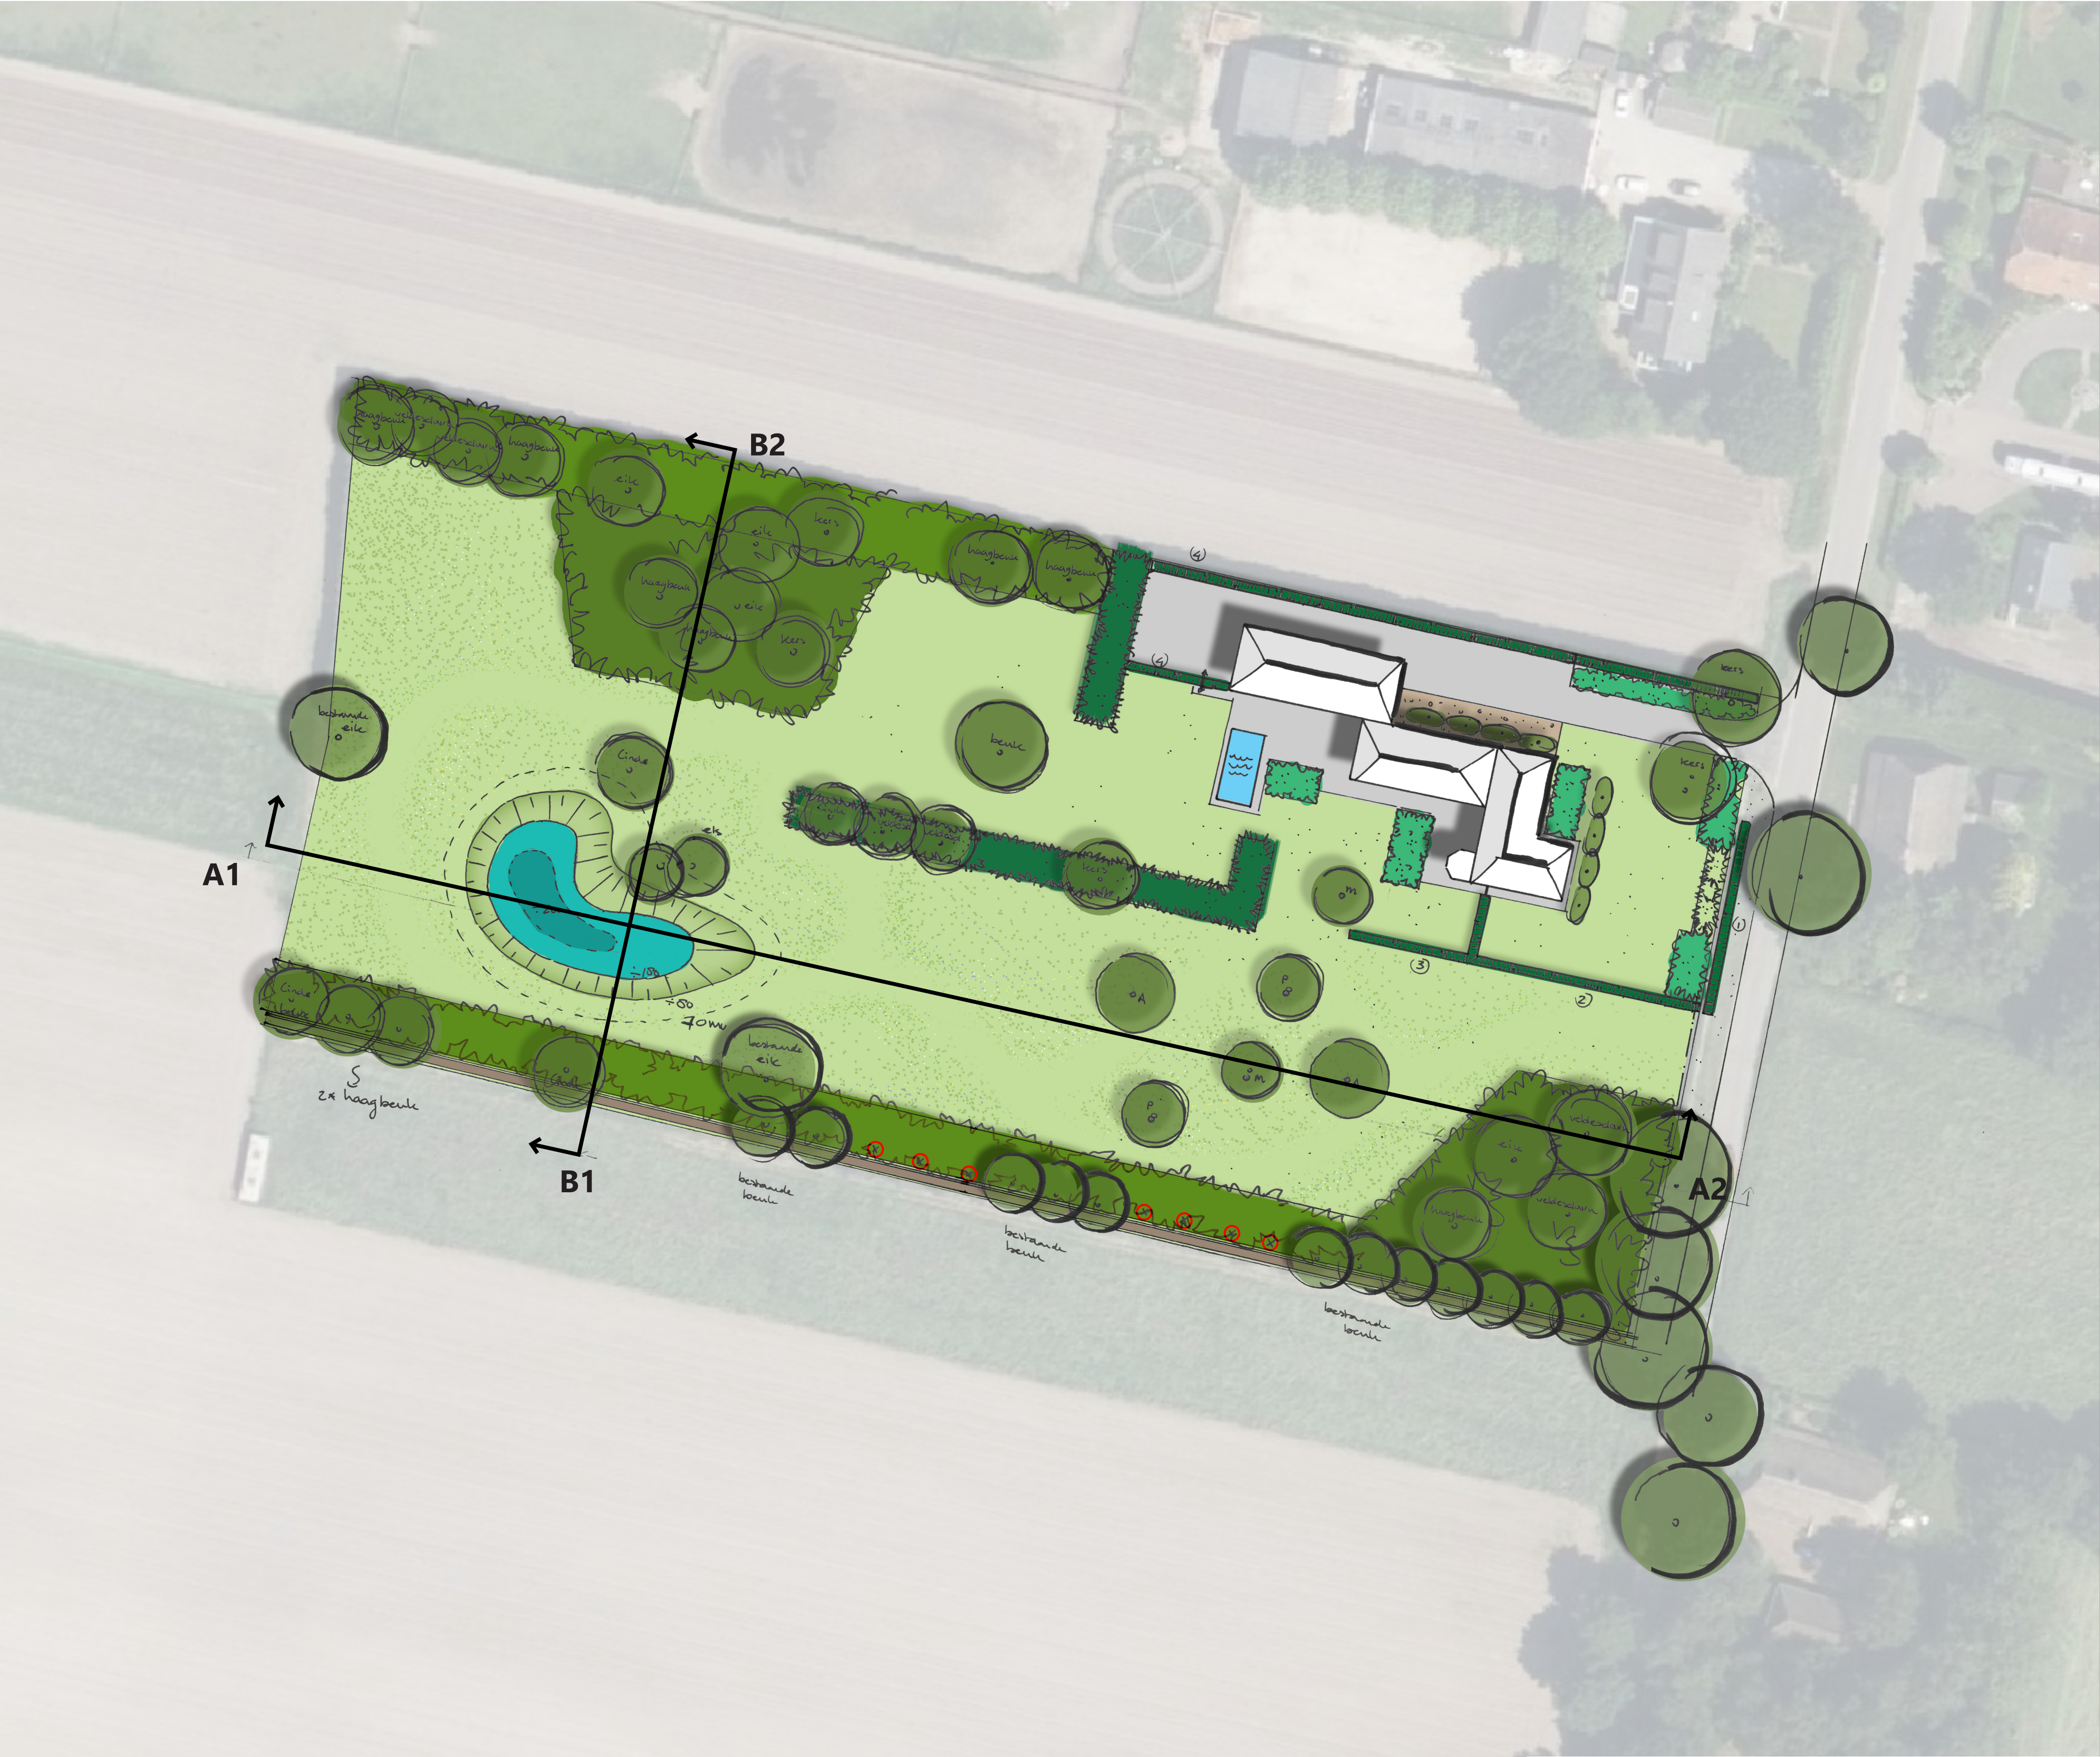
BIJLAGEN BIJ RUIMTELIJKE ONDERBOUWING

[Bijlage 1](#) - [landschappelijke inpassing](#)

[Bijlage 2](#) - [normbijdrage](#)

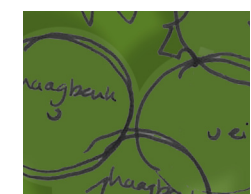
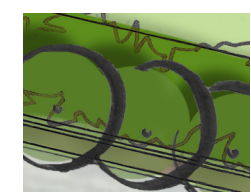
[Bijlage 3](#) - [beheerbijdrage](#)

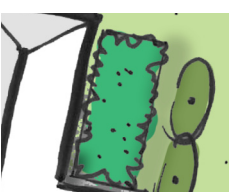
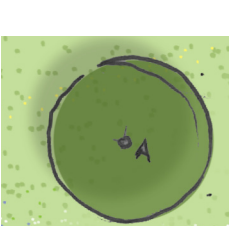
Bijlage 1 - landschappelijke inpassing



A1

A2

-  gazon
-  bloemrijk grasland
-  bosje
-  houtwal
-  strakke haag
-  struweel haag
-  poel
GHG = 60 - 80 min
GLG = 160 - 180 min

-  pad
-  sierplantvakken
-  bestaande boom
-  te verplanten boom
-  nieuwe boom



B1

B2

voor afmetingen, toegepaste soorten en maten van beplanting zie plantoelichting

opdrachtgever: FAMILIE THEUNISSE
project: HOEFSTRAAT 8 BERGHEM
onderwerp: LANDSCHAPPELIJKE INPASSING

projectnummer: 722180273
bladnummer: 1-1
schaal: 1:500
formaat: A1
getekend: AR/AS
datum: 25 oktober 2018
gewijzigd: 15 februari 2019



BTL
BTL Advies B.V.
Tuin- en landschapsarchitecten
Parklaan 1
Postbus 385
5060 AJ OISTERWIJK

Advies
013 52 99 555
013 52 99 550
advies@btl.nl
www.btladvies.nl
foto's dienen enkel als referentiebeeld

Bijlage 2 - normbijdrage

landschappelijke inpassing Hoefstraat 8 te Berghem; januari 2019

AANLEG

element	onderdeel	dichtheid	aantal	eenheid	norm per eenheid (excl BTW)***	norm per eenheid (incl BTW)***	totaal normbedrag	totaal normbijdrage aanleg afgerond
strakke haag struweel haag	bosplantsoen	8/m	1396 stuks		€ 1,37	€ 1,66	€ 2.317,36	
	bosplantsoen	1/m2	498,5 stuks		€ 1,37	€ 1,66	€ 827,51	
	bomen	nvt	4 stuks		€ 53,64	€ 64,90	€ 259,60	
houtwal	bosplantsoen	0,75/m2	1501,275 stuks		€ 1,37	€ 1,66	€ 2.492,12	
	bomen	nvt	12 stuks		€ 53,64	€ 64,90	€ 778,80	
bosje	bosplantsoen	0,75/m2	1432,95 stuks		€ 1,37	€ 1,66	€ 2.378,70	
	bomen	nvt	9 stuks		€ 53,64	€ 64,90	€ 584,10	
bomen	bomen in gazon	nvt	7 stuks		€ 53,64	€ 64,90	€ 454,30	
	bomen bij poel	nvt	3 stuks		€ 53,64	€ 64,90	€ 194,70	
	bomen bij entree	nvt	10 stuks		€ 53,64	€ 64,90	€ 649,00	
poel		nvt	1229,54 m3		€ 4,55	€ 5,51	€ 6.774,77	
bloemrijkgrasland		nvt	71.998 100m2		€ 14,00	€ 16,25	€ 1.169,97	
schapenraaster		nvt	322,3 m		€ 7,67	€ 9,28	€ 2.990,94	
wandelpad			200 m		€ 12,00	€ 14,52	€ 2.904,00	
totaal normbijdrage aanleg incl BTW (2017)								€ 24.775,86
								€ 24.800,00

*** uit: Derde wijzigingsregeling Groen Blauw Stimuleringskader Noord Brabant 25-07-2017

Bijlage 3 - beheerbijdrage

landschappelijke inpassing Hoefstraat 8 te Berghem; 24 januari 2019

BEHEER

element	beheerbijdrage				beheerbijdrage per jaar afgerond
	code	aantal	eenheid	per eenheid*** eenheid	
strakke haag	L7A	149 m		€ 1,17 per m per jaar	€ 174,33
struweel haag	L6A	87 m		€ 1,63 per m per jaar	€ 141,81
houtwal	L1B	20,017 are		€ 7,19 per are per jaar	€ 143,92
bosje	L5	19,106 are		€ 2,88 per are per jaar	€ 55,03
landschapsboom (stamdiameter<20cm) leibomen entree hoogstamfruitboom (stamdiameter<20cm)	L8A1;				
	L8B1; L8C1	8 stuks		€ 3,34 per boom per jaar	€ 26,72
	nvt	8 stuks			€ 0,00
	L10A	6 stuks		€ 5,34 per boom per jaar	€ 32,04
poel > 300m2	L11B	1 stuks		€ 61,19 per stuk per jaar	€ 61,19
bloemrijkgrasland	-	71,998 are		€ 1,40 *per are per jaar	€ 100,80
wandelpad	W1	190 m		€ 0,82 per m per jaar	€ 155,80
totaal beheerbijdrage per jaar incl BTW (2017)					€ 891,63
totaal beheerbijdrage 10 jaar incl BTW (2017)					€ 8.916,35

* beheerbijdrage aangepast iom mvr Van Rossem gemeente Oss

*** uit: Derde wijzigingsregeling Subsidieregeling Groen Blauw Stimuleringskader Noord Brabant 25-07-2017

