

Het landschappelijk inpassingsplan:

Het landschappelijk inpassingsplan voorziet in meerdere maatregelen ter inpassing van de te realiseren uitbreiding van de tuinbouwkas.


De bestaande tuin op de hoek Vlasstraat-Driehoekstraat zorgt reeds voor een goede landschappelijke inpassing. Tevens is reeds in de huidige situatie de rand van het perceel voorzien van een beukenhaag (Vlasstraat - Ploegstraat).

Gezien de ligging van de locatie op de rand van het glastuinbouwgebied Vlasakkers is voorzien in een versterking van de reeds aanwezige inpassing:


- bossage van inheemse soorten; de bossage zal bestaan uit de groenblijvende Liguster en een mix van soorten als Sporkhout, Veldesdoorn, Hazelaar en Aalbes. De bossage is minimaal 3 meter hoog
- riet/oevervegetatie in en rondom de regenwatervoorziening.

De opbouw zorgt voor een hogere begroeiing (beukenhaag en bossage) aan de rand van het perceel. De riet/oevervegetatie naar de kas toe zorgt dat zo min mogelijk schaduwwerking optreedt in de kas.

De totale breedte van de landschappelijke inpassing is circa 10 meter, bestaande uit circa 5,5 meter bossage dat overgaat in riet/oevervegetatie in en rondom de 5 meter brede infiltratievoorziening.

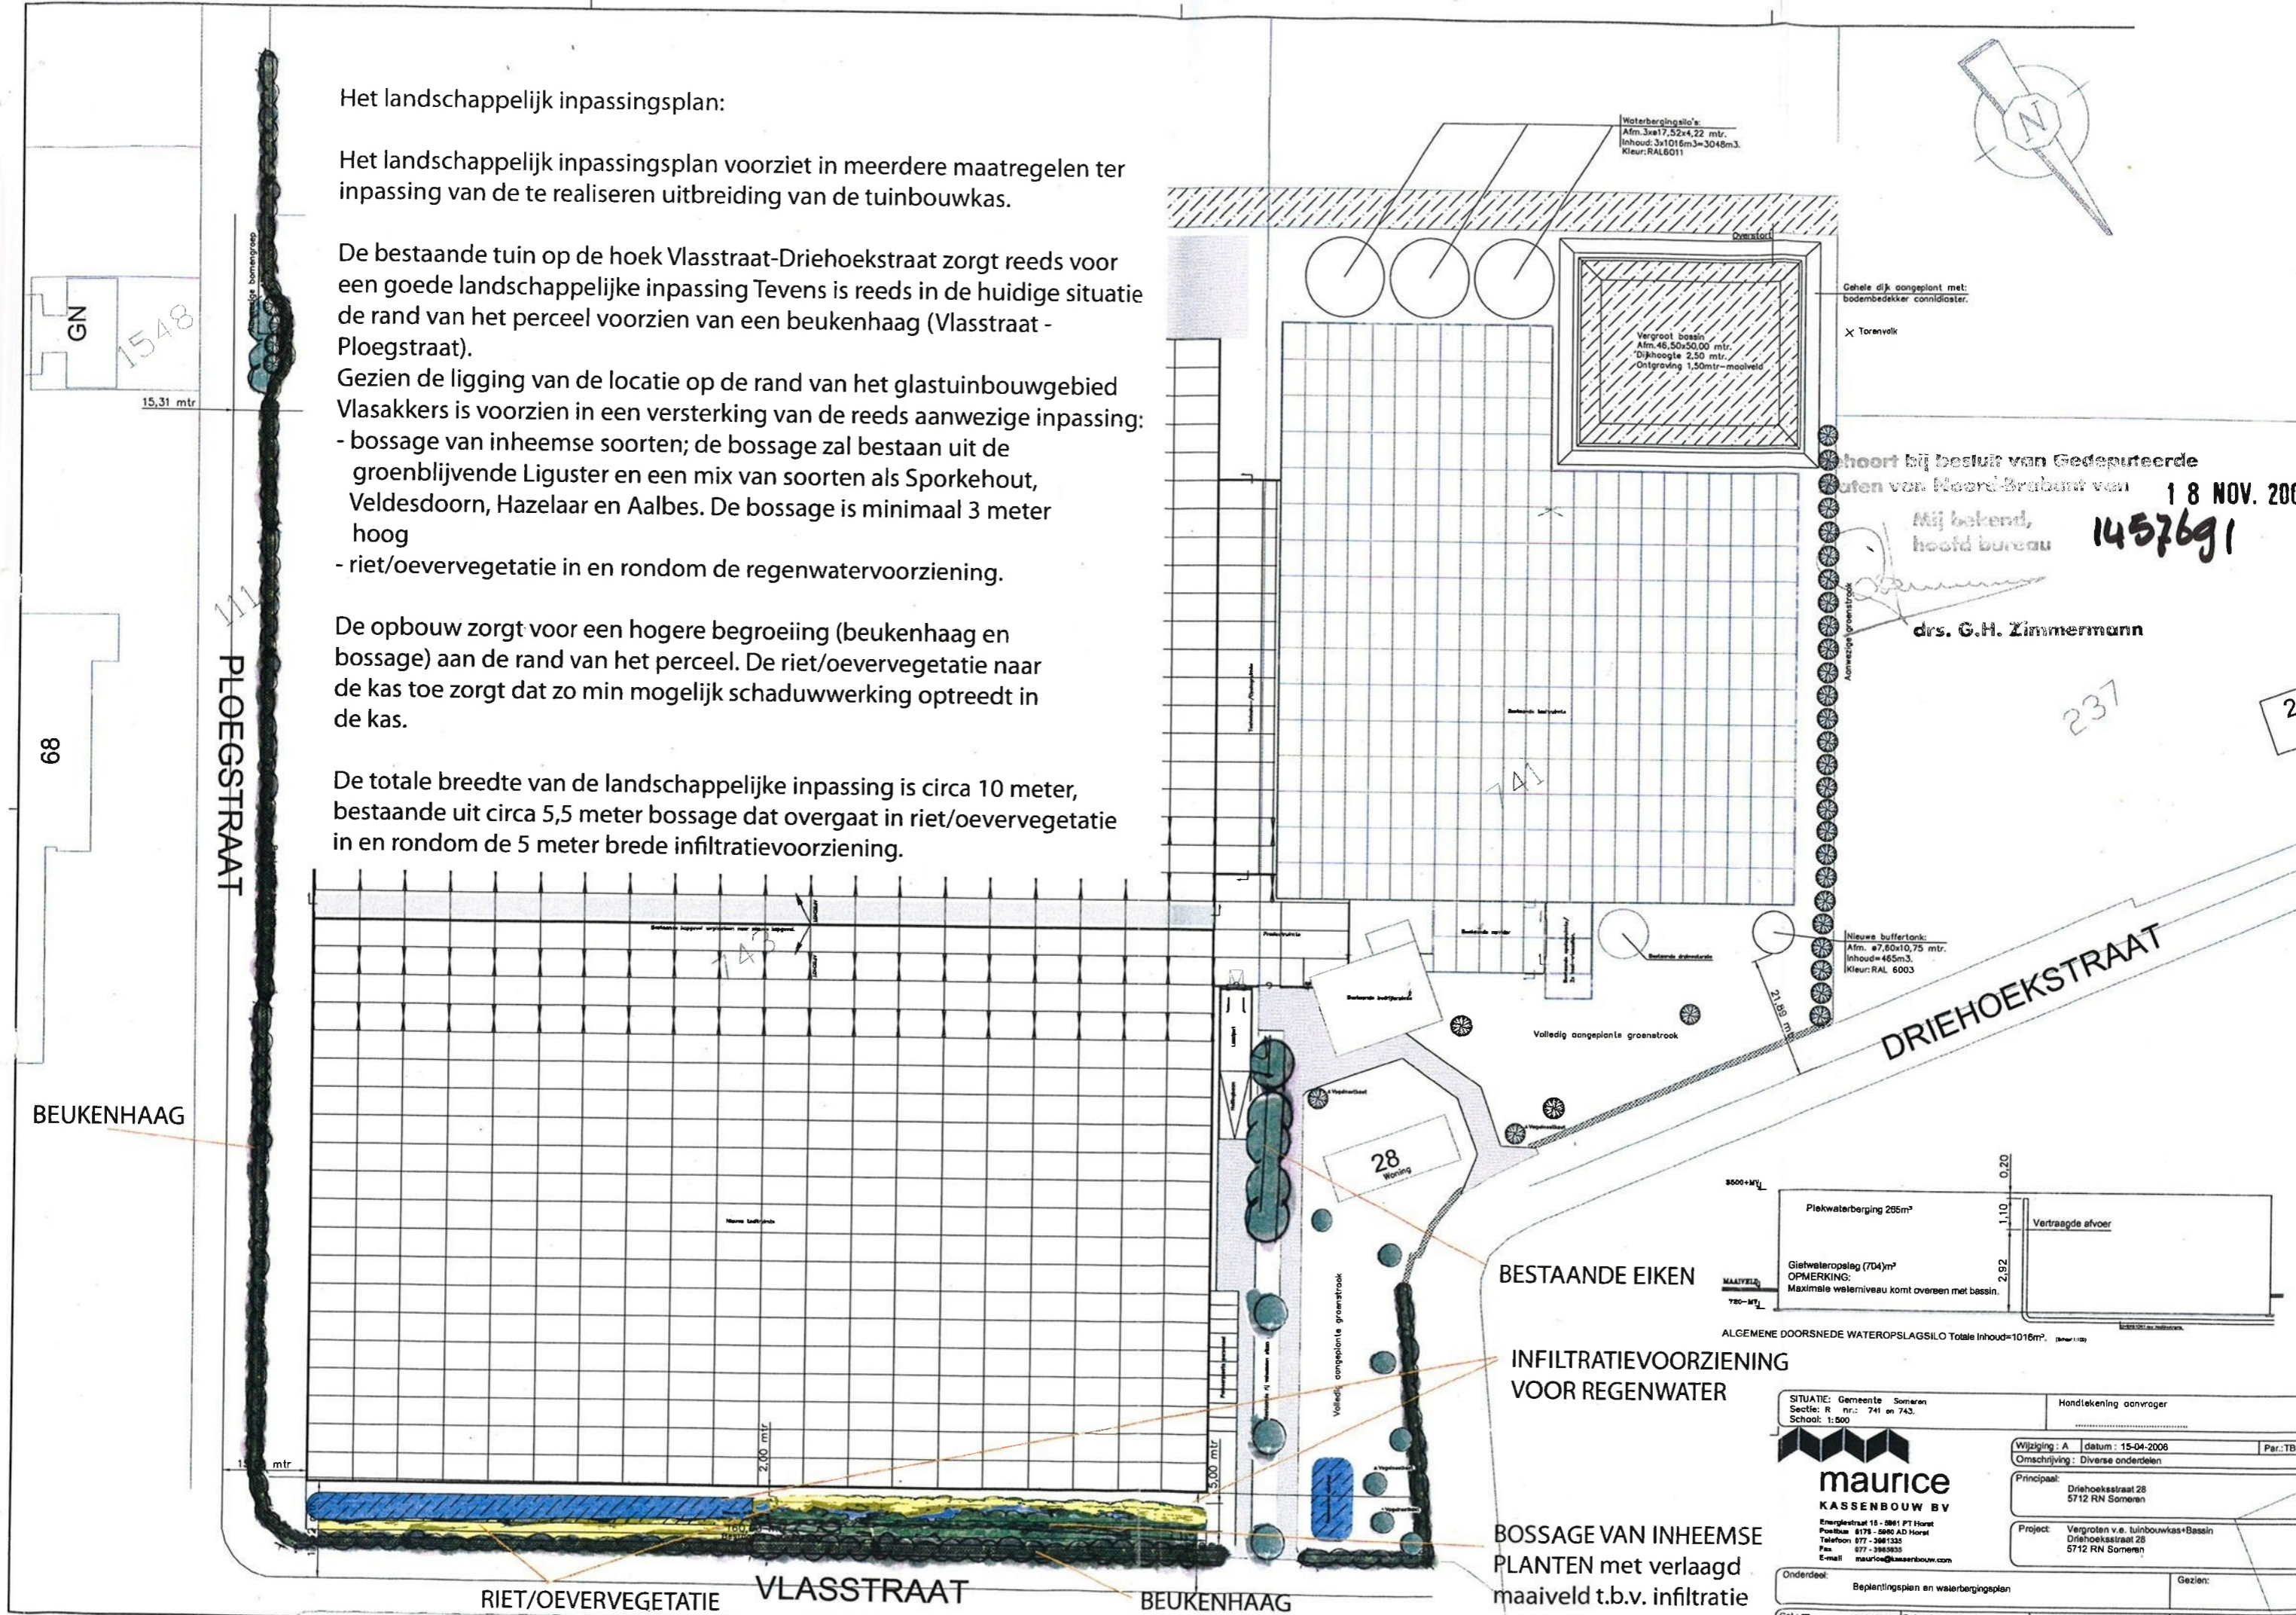

hoort bij besluit van Gedeputeerde
Raden van Noord-Brabant van 18 NOV. 2008
Mij bekend,
hoofd bureau 1457691
drs. G.H. Zimmermann

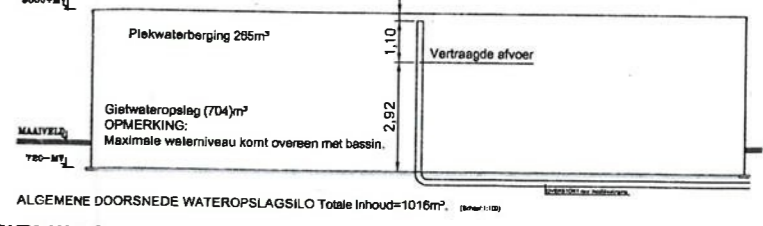

SITUATIE: Gemeente Someren
Sectie: R nr.: 741 en 743.
Schaal: 1:500

Hondlekening aanvrager

Wijziging: A datum: 15-04-2008 Par.: TB
Omschrijving: Diverse onderdelen

Principaal: Driehoeksstraat 28
5712 RN Someren

Project: Vergroten v.e. tuinbouwkas+Bassin
Driehoeksstraat 28
5712 RN Someren

Onderdeel: Beplantingsplan en waterbergingsplan Gezien:

Gel.: TB 03-04-2008 Schaal: 1:500-1:100 Tek.-nr.: A07_031-04 Project nr.: A04_031
Deze tekening blijft ons eigendom en mag zonder schriftelijke toestemming niet gepubliceerd of aan derden ter inzage worden gegeven, noch voor derden worden gebruikt.