



- 1 Hekwerk met looppoort en rolpoort
- 2 Loods
- 3 Erfverharding
- 4 Gazon
- 5 Loods
- 6 Eigen terrein
- 7 Paddenpoel met evt infiltratiewater
- 8 Nieuwe groenstrook
- 9 Bestaande bomen; populus nigra 'italica'
- 10 bestaande singel; populus nigra 'italica' met prunus laurocerasus
- 11 zichtlijnen vanaf kanaaldijk
- 12 stevensvaartje

- Nieuwe groenstrook bestaande uit:
- Sambucus nigra
  - Ligustrum vulgare
  - Cornus sanguineum
  - Acer campestre
  - Sorbus aucuparia
  - Amelanchier lamarekii


Van den Eijnde Hoveniers  
 Sluisstraat 7  
 5712 BD Someren

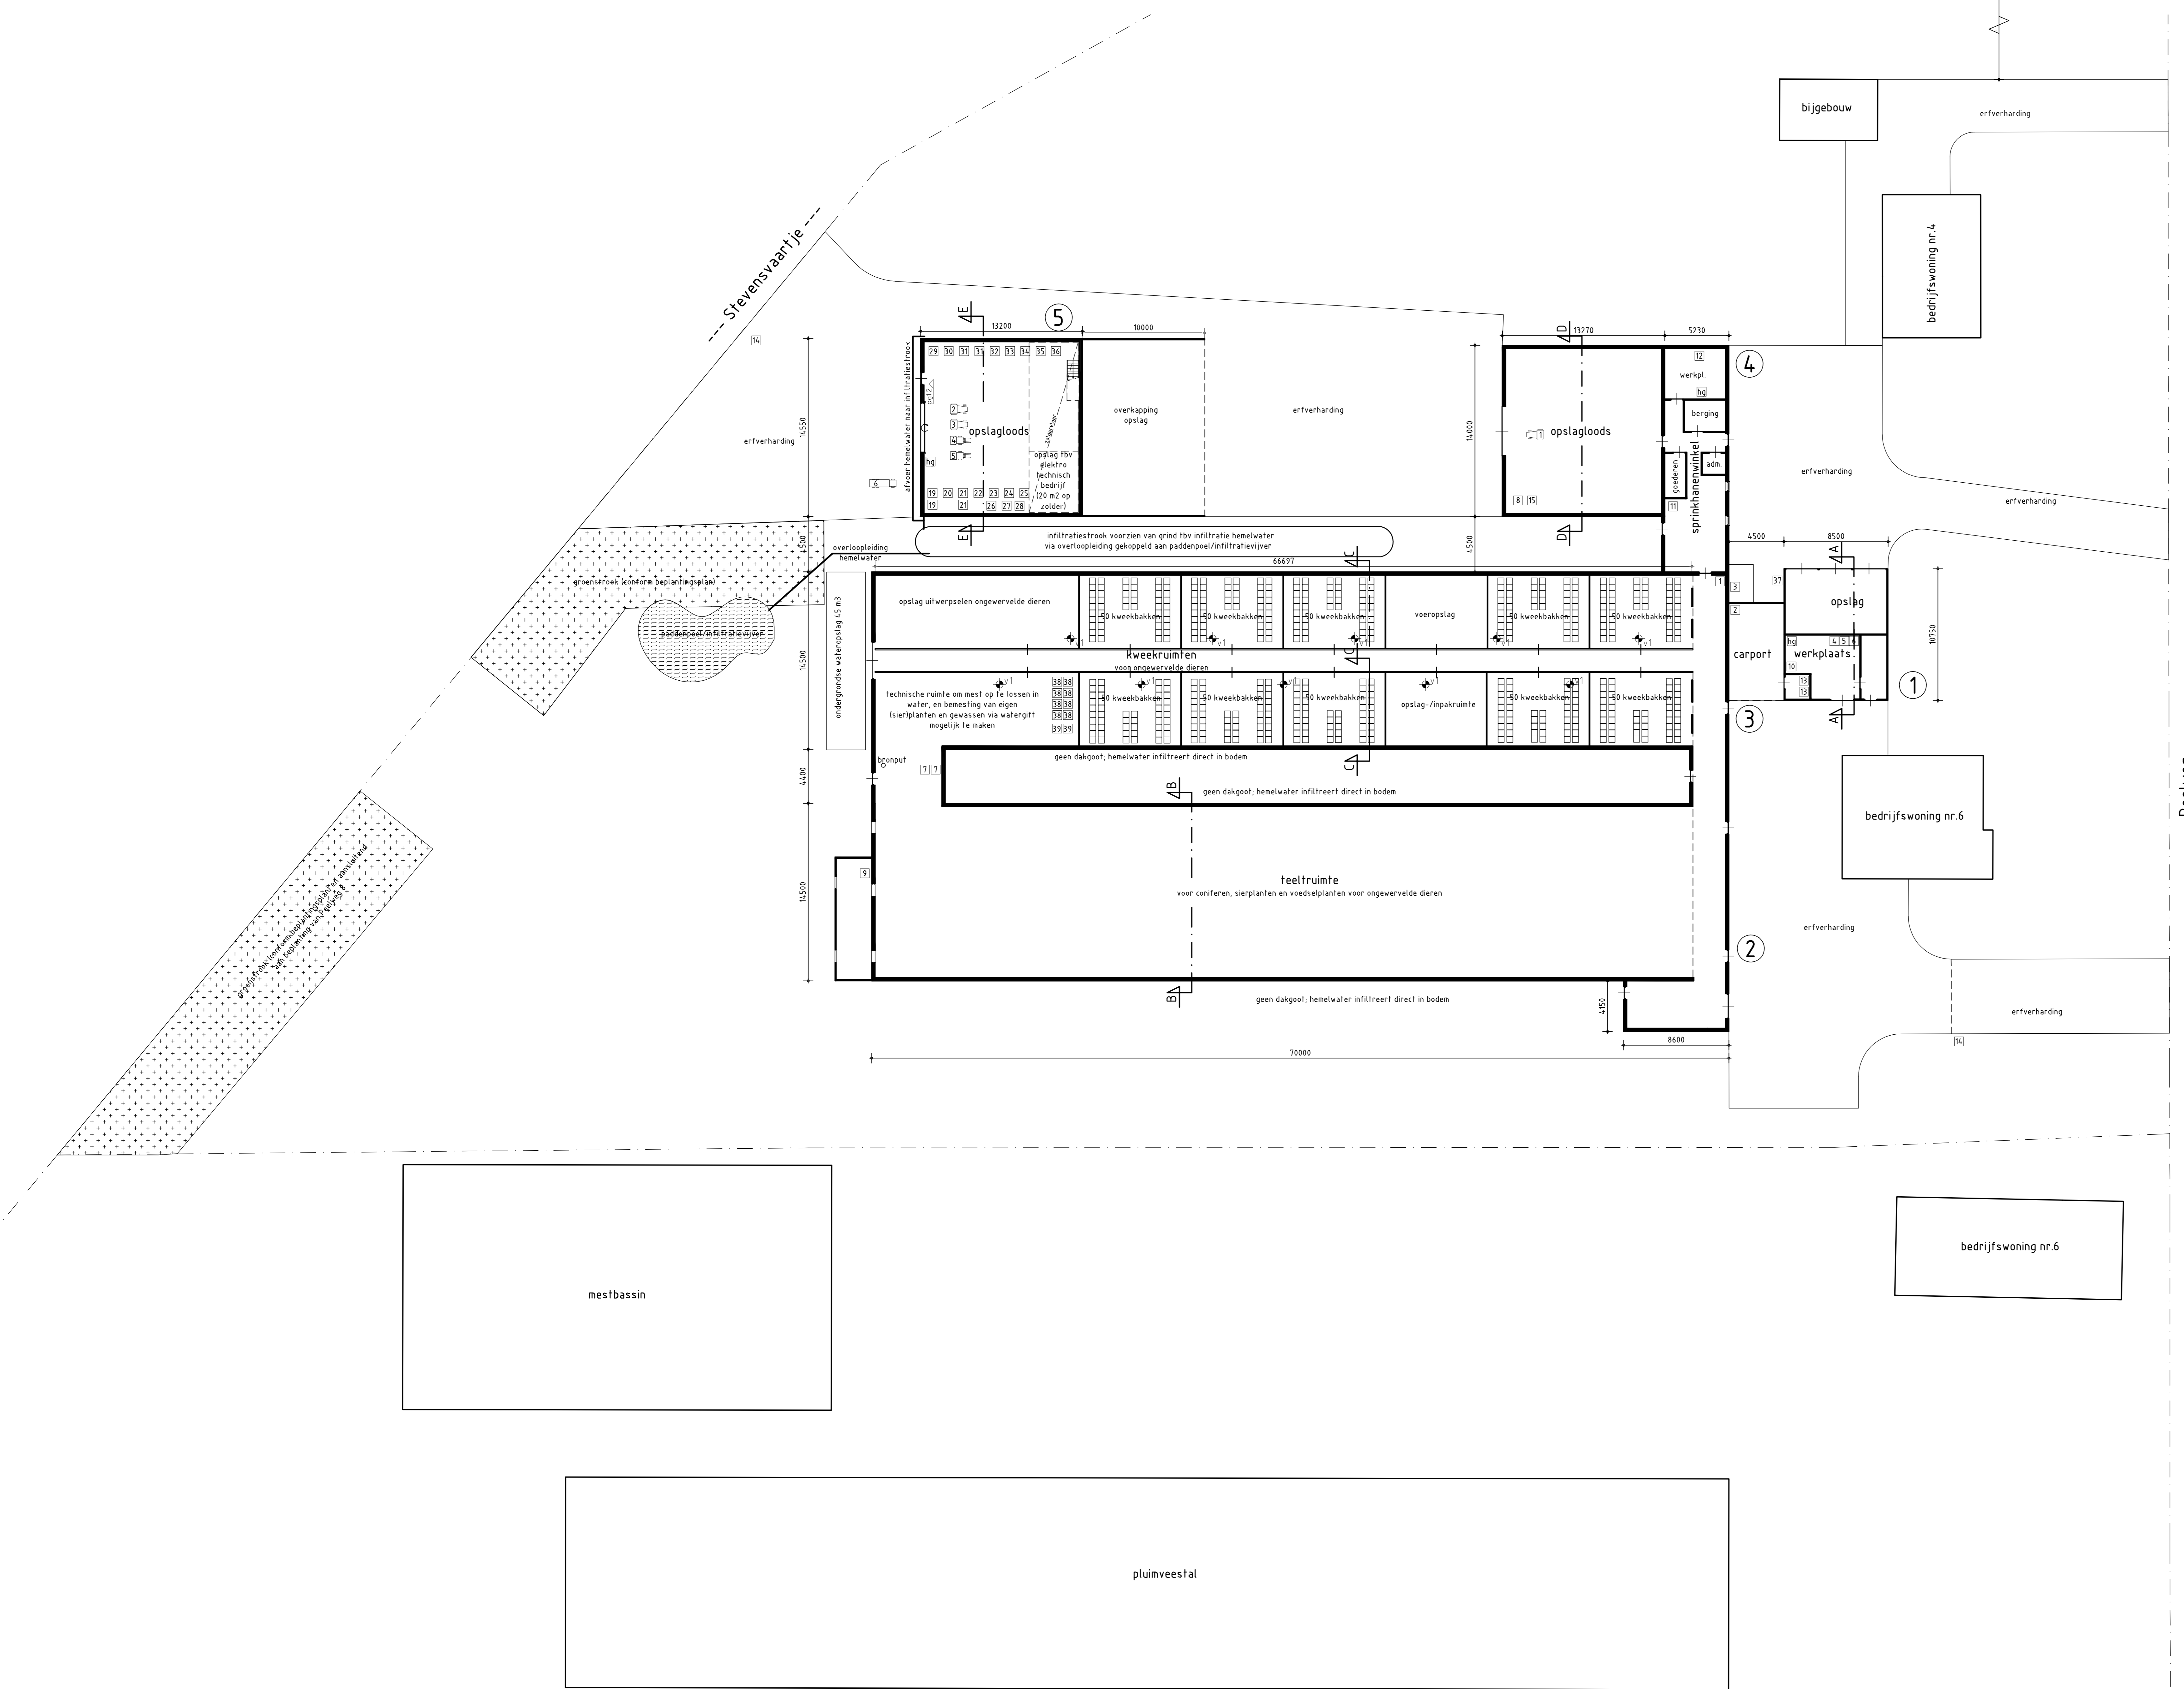

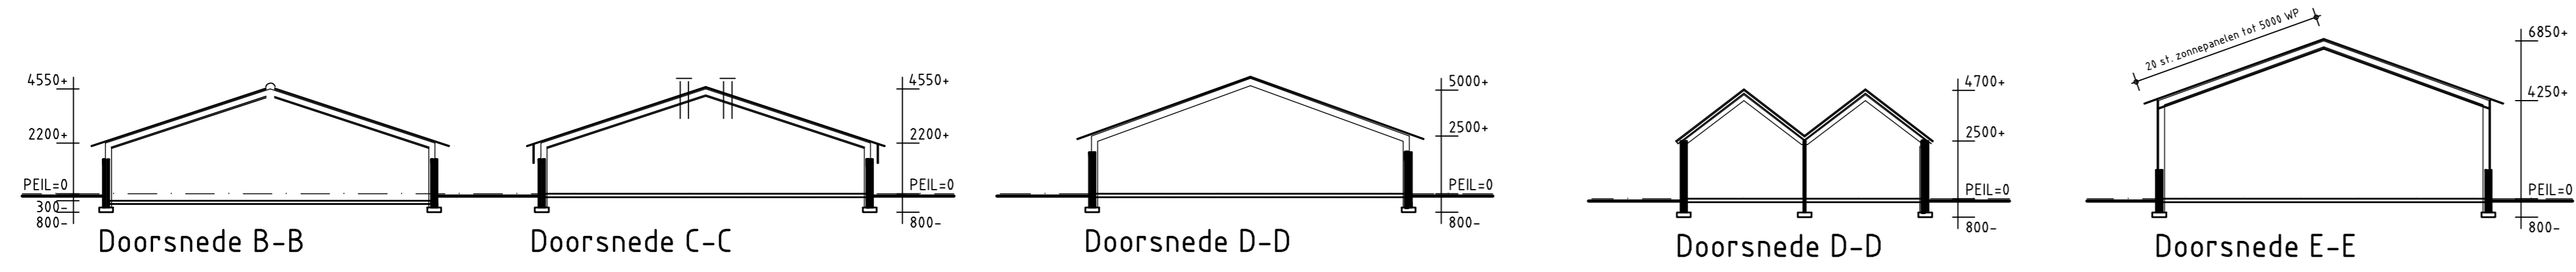

### Renvooi materialen

Nummer	omschrijving	jaar	hoeveelheid	andere eenheden
01	handluser	div.	10	12 kg
02	ventilator (buiten gebruik)		10	0,35
03	handgereedschap		2	6,00
04	verdeelkast		1	
05	noodstromaggregaat		1	XXX
06	transformatorhuisje		1	
07	compressor		1	2,20
08	lasapparaat		1	220 Amp.
09	boorstandaard		1	0,37
10	waterpomp		2	2,20
11	zaagzafel		1	2,20
12	warmtewisselaar (buiten gebruik)		1	8,00
13	hogedrukreiniger		1	3,30
14	hete luchtkanalen		1	80.000 kcal.
15	koelaggregaat		1	5,00
16	C.V. installatie		2	45,00
17	aandrijving ralport		2	0,37
18	kettingzaag		1	1,90
19	acculader (bv. hefftruck)		2	80 Amp.
20	gazonmaaiër		1	6,00
21	hoogwerker		2	195 Amp.
22	tripplaat		1	2,2
23	tripplaat		1	1,2
24	knipmachine		1	XX
25	tristamper		1	1,47
26	hogedrukreiniger		1	3,50
27	bosmaaiër		1	0,74
28	kettingzaag		1	0,74
29	aggregaat		1	3 kVA
30	diesel		1	60 Ltr.
31	aspen		1	60 Ltr.
32	bergingpomp		1	1,10
33	boormachine		1	0,37
34	ijerzaag		1	0,30
35	lasapparaat		1	220 Amp.
36	circelzaag		1	2,00
37	compressor		1	2,20
38	afvalcontainer		1	1100 Ltr.
39	voorraadbak met (meng) pomp t.b.v. oplossen uitwerpen in water		8	0,5 1500 Ltr.
40	voorraadbak met (meng) pomp t.b.v. oplossen uitwerpen in water		2	0,5 850 Ltr.
41	landbouwtrekker		1	63
42	landbouwtrekker		1	37
43	landbouwtrekker		1	21
44	hefftruck		1	80 Amp.
45	hefftruck		1	80 Amp.
46	vrachtwagen		1	98

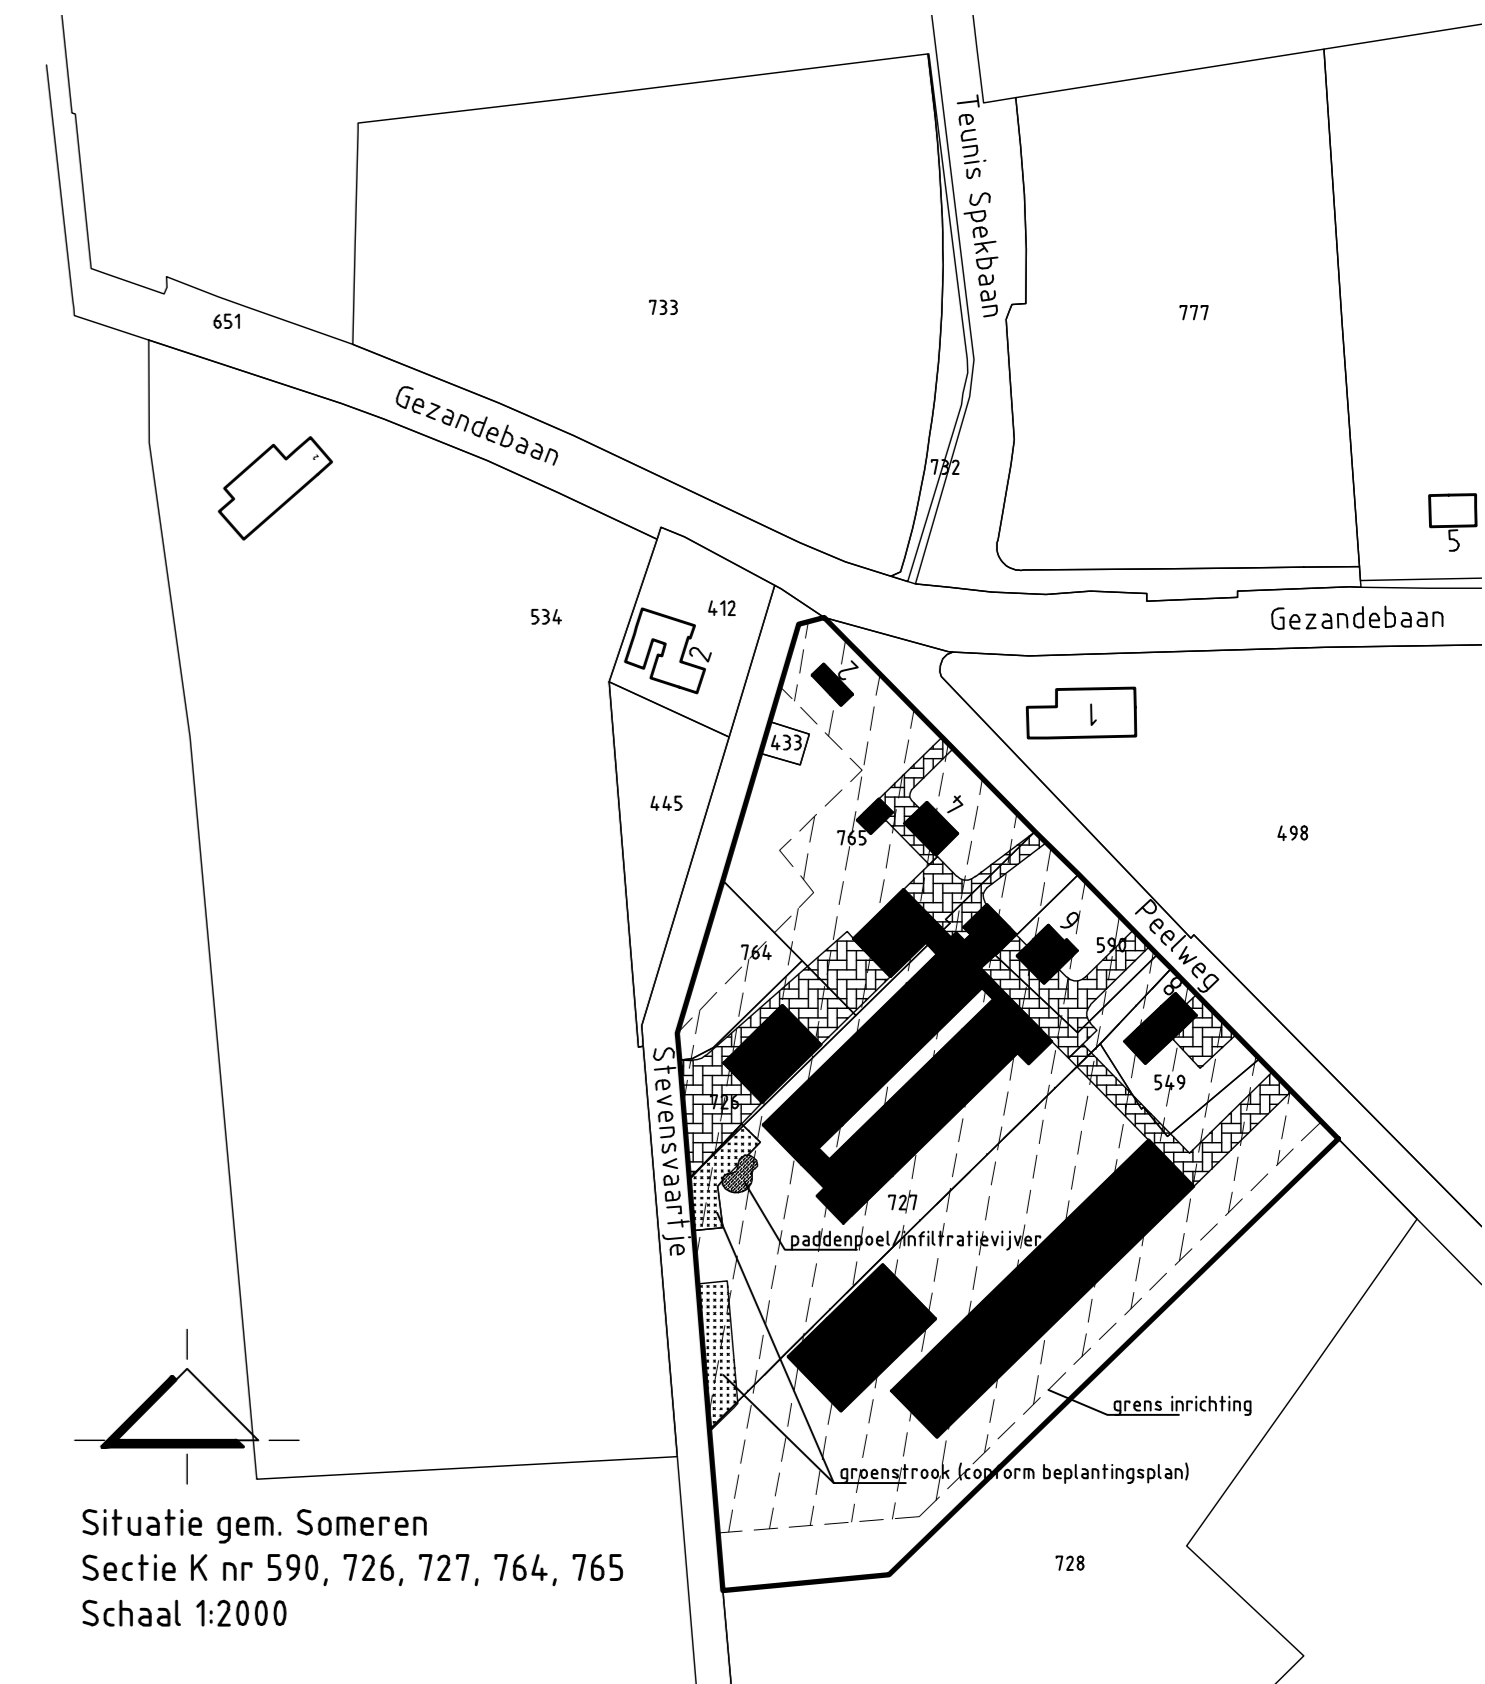

**Onderwerp:** Omgevingsvergunning, onderdeel milieu  
inrichting a.d. Peelweg 2, 4, 6  
en Stevensvaartje ong. te Someren

**Opdrachtgever:** Peelweg 4, 6 en Stevensvaartje ong.  
5712 SZ Someren

**Adviesbureau:** Van Gerwen V.O.F.

**tek. nr.:** WM.1

**datum:** 21-10-2015

**schaal:** 1:200

**formaat:** A1

**getekend:** JL

**projectleider:**

Hoofnummer 10 8255 AN REEP Tel: 0485-402100 Fax: 0485-402200  
Postbus 20 5715 AA ZESTERHOEF Mail: info@vangerwen.nl  
Data afkomstig bij het Adviesbureau Van Gerwen VOF en mag zonder onze schriftelijke toestemming niet worden verspreid, gepubliceerd, of overgenomen.