

Inpasbaarheidsonderzoek

882 bomen
Wagnerplein
Tilburg

Onze referentie: 192926



Colofon

Opdrachtgever

Bouwfonds Ontwikkeling BV, Regio Zuid
De heer J. Pijnenburg
Postbus 6540
5600 HM EINDHOVEN

Dossiergegevens

Onze referentie: 192926
Status rapport: v2.0

Projectteam

Teamleider: Jaap Smit
Consulent: Dries van Tuijn
Vakspecialist bomen: Wouter Schulp
Kwaliteitsmanager: Dennis Slotboom & Joost Verhagen



Contactgegevens

info@CobraBoomadviseurs.nl
www.CobraBoomadviseurs.nl
T. 088 - 262 72 00

Centraal postadres

Rechtestraat 12
5455 GE Wilbertoord

Bedrijfsgegevens

KvK Eindhoven 17232157
Btw-nr. NL 8199.70.220.B01
Rabobank 15.34.12.518

Samenvatting

Cobra boomadviseurs bv heeft een inpasbaarheidsonderzoek uitgevoerd. Het gaat over 882 bomen in het projectgebied Wagnerplein en Stelaertshoeve in Tilburg. Er zijn plannen om rondom een deel van de bomen nieuwbouw te realiseren.

Bestemmingsplanwijziging

De aangevraagde bestemmingsplanwijziging is de onderlegger voor dit onderzoek. In onderstaand overzicht hebben wij per onderdeel (in de nieuwe situatie) totalen samengevat.

Bestemming	Aantal bomen	Status BoomT	
		Hoofdwaarde	Basiswaarde
Sport	0	0	0
Wonen	228	133	95
Verkeer& Verblijf	190	23	167
Groen	407	407	0
Maatschappelijk	1	0	1
Centrum	56	3	53

Kwaliteit en levensverwachting

Er zijn 642 bomen met een normale conditie en 236 bomen met een verminderde, sterk verminderde of zeer slechte conditie. Vier bomen zijn dood. Bij 52 bomen zijn gebreken aanwezig die de levensverwachting van de bomen negatief kunnen beïnvloeden. De levensverwachting van 787 bomen schatten wij in op meer dan vijftien jaar en van 85 bomen minder dan vijftien jaar. Van zes bomen kan de levensverwachting pas worden vastgesteld na het uitvoeren van een nader onderzoek.

Groeiplaats en beworteling

De bomen in verharding hebben door ongunstige, schrale groeiplaatsomstandigheden en de lage grondwaterstand een oppervlakkig wortelgestel ontwikkeld. De bomen in het park hebben door gunstiger groeiplaatsomstandigheden een compacter wortelgestel. De bomen binnen het projectgebied Stelaertshoeve kunnen met hun wortels wel bij het grondwater. Hierdoor hebben ook deze bomen een relatief compact wortelgestel ontwikkeld.

Inpasbaarheid

Op basis van de actuele levensverwachting, de omvang van de wortelkluiten en de kwaliteit van de groeiplaats hebben wij de inpasbaarheid bepaald. Vanwege hun huidige kwaliteit zijn 712 bomen prima inpasbaar.

Advies

Wij hebben aanbevelingen opgenomen over:

- te nemen maatregelen in het kader van boomveiligheid;
- rekening houden met de ruimte binnen de kroonprojectie bij het vormgeven van het ontwerp;
- het uitvoeren van een bomeneffectanalyse na de totstandkoming van het ontwerp;
- het naleven van de Flora- en faunawet.

Cobra 360+ KaartViewer

Alle thematische kaarten en de digitale versie van deze rapportage vindt u door dit adres in uw browser te kopiëren: <http://Bouwfonds.Cobra360.nl>

Inhoud

1	Inleiding	5
2	Situatiebeschrijving	7
3	Onderzoek	9
3.1	Kwaliteitsbeoordeling bomen	9
3.2	Bodem en beworteling	10
4	Conclusie	13
5	Advies	16
5.1	Boomveiligheid	16
5.2	Ontwerp	16
5.3	Bomeneffectanalyse	16
5.4	Boombescherming	16
5.5	Flora- en faunawet	17
6	Werken rondom bomen	18
Bijlage 1.	Overzichtstekening	
Bijlage 2.	Boomwaardering BoomT	
Bijlage 3.	Bomen en bestemmingsplan	
Bijlage 4.	Inventarisatielijst	
Bijlage 5.	Themakaart levensverwachting	
Bijlage 6.	Themakaart inpasbaarheid	
Bijlage 7.	Themakaart beschermde zone	

1

Inleiding

In opdracht van Bouwfonds Ontwikkeling BV heeft Cobra boomadviseurs bv een inpasbaarheidsonderzoek uitgevoerd. Het onderzoek gaat over 882 bomen binnen het projectgebied Wagnerplein in Tilburg. Wouter Schulp (ETW), Gerben Houweling (ETT) en Koen Verhoeven (BVC) hebben het veldwerk uitgevoerd op 8, 16, 17 en 30 januari 2014.

Aanleiding en doel

Voor het projectgebied Wagnerplein in Tilburg is een bestemmingplanwijziging aangevraagd. Het is de bedoeling dat bestaande bouw wordt gesloopt en nieuwbouw wordt gerealiseerd. Het plan is gericht op uitbreiding van het winkelcentrum, ruimtelijke aanpassing van het plein en de openbare ruimte, verplaatsing van de bibliotheek en het realiseren van maximaal 174 (verschillende soorten) woningen. U wilt hiervoor de beschikking hebben over specifieke informatie over de bomen binnen het projectgebied. Met behulp van deze informatie kan worden afgewogen welke bomen het waard zijn om te behouden. Ook kan in het ontwerp rekening worden gehouden met bijvoorbeeld de omvang van de wortelkluiten en de kwaliteit van de groeiplaatsen.

Onderzoeksvragen

Wij moeten met ons onderzoek de volgende vragen beantwoorden:

- Wat is de actuele kwaliteit en levensverwachting van de bomen?
- Wat is de kwaliteit en omvang van de beworteling van de bomen?
- Wat is in het kader van duurzaam behoud van de bomen belangrijk bij het vormgeven van het ontwerp?
- Welke bomen zijn inpasbaar?

Hebt u na het lezen van dit rapport nog vragen?

Neem dan gerust contact op met Dennis Slotboom. Hij is tijdens kantooruren bereikbaar op telefoonnummer 088-262 72 00.

Uw veelzijdig specialist,



Joost Verhagen

Directeur

Registertaxateur-VRT, lid NVTB

Cuijk, 11 februari 2014

2

Situatiebeschrijving

Onderzoeksgebied

Het onderzoeksgebied bevindt zich in de wijk De Schans in Noord Tilburg. Op afbeelding 1 is het onderzoeksgebied globaal gemarkeerd.

Afbeelding 1. Projectgebied



De bomen

Van de 904 boompunten binnen het onderzoeksgebied zijn 22 bomen niet aanwezig op de opgegeven locatie. Deze bomen hebben wij verder in dit rapport buiten beschouwing gelaten. In totaal zijn dus 882 bomen beoordeeld. In bijlage 1 vindt u een overzichtstekening met de gehanteerde boomnummering. Binnen het projectgebied staan veel verschillende, en soms ook bijzondere, boomsoorten. Het gaat om 76 verschillende soorten bomen. 156 bomen staan in de verharding, 233 bomen in het gras en 493 bomen staan in beplanting.

Situatie

Binnen het projectgebied bevindt zich het Von Weberpark. In dit park staan veel verschillende soorten bomen. Binnen het projectgebied Stelaertshoeve is enige tijd geleden bebouwing gesloopt. Op foto 1 en 2 is voor de beeldvorming de situatie te zien.

Foto 1. Situatie Von Weberpark**Foto 2.** Situatie Stelaertshoeve

Beleidsstatus bomen

Op de Boomwaarderingskaart uit het bomenbeleidsplan BoomT zijn de bomen in het park ten zuiden van het Von Weberpad gemarkeerd als Hoofdwaarde. Het gaat om in totaal 566 bomen. De overige 316 bomen hebben de markering Basiswaarde of Nevenwaarde. In bijlage 2 is een themakaart opgenomen met daarop de boomwaardering.

Bestemmingsplanwijziging

De voorgenomen bestemmingsplanwijziging behelst vijf verschillende bestemmingsvlakken:

- Centrum
- Groen
- Maatschappelijk
- Woongebied
- Verkeer & Verblijf

Op de kaart in bijlage 3 is weergegeven welke bomen in welk bestemmingsvlak staan. Echter staan er ook bomen net buiten de bestemmingsvlakken die mogelijk invloed ondervinden van activiteiten in die bestemmingsvlakken omdat de kroon tot in het bestemmingsvlak reikt. Ook deze bomen zijn op de kaart in bijlage 3 opgenomen.

3 Onderzoek

3.1 Kwaliteitsbeoordeling bomen

Wij hebben alle bomen visueel gecontroleerd en de belangrijkste kwaliteitsgegevens hieronder samengevat. De volledige inventarisatiegegevens per boom staan in bijlage 4.

Conditie

De conditie is een belangrijk criterium en een indicator voor de weerbaarheid van bomen tegen negatieve effecten zoals wortelschade door graafwerkzaamheden. Een boom met een normale conditie herstelt beter van bijvoorbeeld wortelschade door werkzaamheden dan een boom met een sterk verminderde conditie. De actuele conditie van de bomen hebben wij samengevat in tabel 1.

Tabel 1. Conditie-indeling

Conditie	Aantal
Normaal	642
Verminderd	203
Sterk verminderd	25
Zeer slecht	8
Dood	4
Totaal	882

Gebreken

Gebreken in een boom kunnen een negatief effect hebben op de veiligheid van de omgeving en de levensverwachting van de boom. Dit bepaalt onder andere de inpasbaarheid van een boom. Wij hebben aangetroffen gebreken samengevat in tabel 2.

Tabel 2. Gebreken

Gebrek	Aantal bomen
Probleemtakken	262
Holten en rottingen in de kroon	11
Scheur-(en) in de kroon	1
Holte / houtrot stam	18
Meerstammig	20
Scheefgroei	14
Scheur- (en) stam	13
Oppervlakkige wond stam	11
Diepe wond stam	4
Holte / houtrot stamvoet	7
Maaischade	3
Oppervlakkige wond stamvoet	3
Bloedingen stam	8
Paardenkastanjebloedingsziekte	4

Beheermaatregelen

Bij 253 bomen zijn maatregelen nodig vanwege boomveiligheid of vanwege achterstallig onderhoud. Deze maatregelen hebben wij samengevat in tabel 3.

Tabel 3. Boomveiligheidsmaatregelen

Maatregel	Aantal bomen
Begeleidingssnoei	1
Onderhoudssnoei	235
Jaarlijks controleren	31
Kappen	9
Nader onderzoek	6
Specifieke snoei	1

3.2 Bodem en beworteling

Wij hebben verspreid over het projectgebied een onderzoek uitgevoerd naar bodem en beworteling. Dit om vast te stellen of en in welke mate de voorgenomen activiteiten van invloed zijn op de bomen. In totaal hebben wij tien grondboringen gemaakt en vier proefsleuven gegraven. De locaties zijn aangegeven in bijlage 1. Hieronder beschrijven wij de resultaten van de boringen. In hoofdstuk geven wij conclusies in algemene zin over de bodem en beworteling.

Bodem

Verharding

Onder de verharding is veelal een geroerd profiel aanwezig. De omstandigheden zijn over het algemeen schraal en niet optimaal voor een optimale groei van bomen. De toplaag van de bodem bestaat tot circa 20 cm diepte uit grof, uiterst humusarm straatzand. Daaronder bevindt zich tot minimaal 200 cm diepte matig fijn, overwegend humusarm zand (zie foto 3).

Foto 3. Bodemprofiel verharding



Von Weberpark en veld Stelaertshoeve

In het park is een meer constant bodemprofiel aanwezig. De omstandigheden zijn over het algemeen voldoende voor een goede groei van bomen. Het bovenste gedeelte van de bodem bestaat tot circa 100 cm diepte uit matig fijn, humeus zand. Daaronder bevindt zich tot circa 200 cm diepte matig fijn, overwegend humusarm zand (zie foto 4).

Foto 4. Bodemprofiel park



Beworteling

Verharding

De beworteling is als gevolg van de sterk wisselende bodemomstandigheden onregelmatig. De bomen wortelen tot circa 150 cm diepte, maar de meeste wortels bevinden zich in de laag direct onder de verharding tot 50 cm diepte (zie foto 5). Ook heeft zich op diverse plaatsen een dichte mat van wortels ontwikkeld, die net onder de verharding groeien (zie foto 6). Vooral de bomen rondom het winkelcentrum staan in schrale grond en zorgen hierdoor voor veel verhardingsopdruk (zie foto 7).

Foto 5. Beeld van beworteling onder verharding



Foto 6. Oppervlakkige beworteling



Foto 7. Verhardingsopdruk



Von Weberpark en veld Stelaertshoeve

In het park wortelen de bomen in de meeste gevallen tot minimaal 200 cm diepte, maar de meeste wortels bevinden zich in de laag tussen het maaiveld en 100 cm diepte (zie foto 8). De bomen op het veld in het projectgebied Stelaertshoeve wortelen tot het grondwater, dat zich op die locatie op gemiddeld 1,3 m diepte bevindt.

Foto 8. Beworteling park



Storende lagen

Wij hebben geen storende lagen aangetroffen. De bodem is goed doorlatend en zuurstofhoudend. Op het veld binnen het projectgebied Stelaertshoeve zijn sommige delen van het veld verdicht geraakt door vermoedelijk de sloopwerkzaamheden van de gebouwen.

Bodemvocht

Binnen het projectgebied Wagnerplein bevindt het grondwater zich dieper dan 200 cm beneden het maaiveld. Binnen het projectgebied Stelaertshoeve bevindt het grondwater zich op circa 130 cm diepte beneden het maaiveld.

4 Conclusie

In dit hoofdstuk beantwoorden wij de in de inleiding genoemde onderzoeksvragen:

- Wat is de actuele kwaliteit en levensverwachting van de bomen?
- Wat is de kwaliteit en omvang van de beworteling van de bomen?
- Wat is in het kader van duurzaam behoud van de bomen belangrijk bij het vormgeven van het ontwerp?
- Welke bomen zijn inpasbaar?

Wat is de actuele kwaliteit en levensverwachting van de bomen?

Op basis van conditie, gebreken, standplaats en soortspecifieke eigenschappen is de actuele levensverwachting van de bomen bepaald. De levensverwachting van de bomen hebben wij samengevat in tabel 4. Van zes bomen kan de levensverwachting pas na nader onderzoek worden vastgesteld. De levensverwachting geldt bij gelijkblijvende omstandigheden, dus zonder invloed van voorgenomen plannen. Op de thematische kaart in bijlage 5 is de levensverwachting per boom weergegeven.

Tabel 4. Levensverwachting

Levensverwachting	Aantal
> 15 jaar	787
10-15 jaar	60
5-10 jaar	18
< 5 jaar	7
Dood	4
Nader onderzoek	6
Totaal	882

Wat is de kwaliteit en omvang van de beworteling van de bomen?

Binnen het projectgebied Wagnerplein bevindt het grondwater zich buiten het bereik van de boomwortels. De bomen zijn dus in belangrijke mate afhankelijk van infiltrerend regenwater. De bomen in verharding hebben door ongunstige, schrale groeiplaatsomstandigheden en de lage grondwaterstand een oppervlakkig wortelgestel ontwikkeld. De bomen in het park hebben door gunstiger groeiplaatsomstandigheden een compacter wortelgestel. De bomen binnen het projectgebied Stelaertshoeve kunnen met hun wortels wel bij het grondwater. Hierdoor hebben ook deze bomen een relatief compact wortelgestel ontwikkeld.

Wat is in het kader van duurzaam behoud van de bomen belangrijk bij het vormgeven van het ontwerp?

Er moet voldoende afstand worden bewaard tussen de bomen en de te realiseren nieuwbouw. Hierbij moet men ook rekening houden met extra werkruimte voor machines en opslag van benodigd materiaal. Om de bomen duurzaam te kunnen behouden is het raadzaam geen activiteiten binnen of aan de rand van de kroonprojectie te plannen.

Welke bomen zijn inpasbaar?

Op basis van de actuele levensverwachting, de omvang van de wortelkluiten en de kwaliteit van de groeiplaats hebben wij de inpasbaarheid bepaald. De inpasbaarheid van de bomen hebben wij samengevat in tabel 5 en is per boom weergegeven in bijlage 2. Op de thematische kaart in bijlage 6 is de inpasbaarheid per boom op een thematische kaart weergegeven.

Tabel 5. Inpasbaarheid

Inpasbaarheid	Aantal
Goed inpasbaar	712
Mogelijk inpasbaar	134
Niet inpasbaar	36
Totaal	882

Bomen in verharding Wagnerplein

De bomen in de verharding rondom het winkelcentrum zorgen voor veel verhardingsopdruk. Door de oppervlakkige beworteling is de kans groot dat er wortelschade ontstaat bij werkzaamheden nabij de bomen.

Bomen in het Von Weberpark

De bomen in het Von Weberpark hebben een vrij compact wortelgestel. Het grootste risico tijdens de werkzaamheden is het beschadigen van de kroon.

Verdichting grond

Tijdens het maken van de uitvoeringstekeningen moeten de werkgrenzen en het vervoer en opslag van materieel binnen het projectgebied buiten de kroonprojectie van de bomen plaatsvinden. Doordat de bodem overwegend uit matig fijn zand bestaat is er een reële kans op verdichting. Vooral wanneer de werkzaamheden tijdens natte omstandigheden worden uitgevoerd is de kans op verdichting aanzienlijk. Op het veld in het projectgebied Stelaertshoeve is onlangs bebouwing gesloopt. Op het grasveld zijn duidelijke sporen van verdichting zichtbaar (zie foto 9). Op deze plekken kunnen geen bomen meer groeien.

Foto 9. Stagnerend regenwater



5

Advies

5.1 Boomveiligheid

Met betrekking tot de boomveiligheid adviseren wij bij

- 235 bomen onderhoudssnoei;
- 31 bomen jaarlijkse controle;
- 9 bomen om deze te kappen;
- 6 bomen nader onderzoek uit te voeren;
- 1 boom specifieke snoei;
- 1 boom begeleidingssnoei.

5.2 Ontwerp

Met het ontwerp moet rekening gehouden worden met de voorwaarden uit het bomenbeleidsplan BoomT van de gemeente Tilburg. Uitgangspunt hierbij is dat binnen de kroonprojectie geen werkzaamheden mogen plaats vinden. Ook moet er voor de verschillende boomgroottes een minimale afstand tot de stam aangehouden worden. Deze minimale afstand is per boom opgenomen in bijlage 2 (beschermde zone) en als thematische kaart opgenomen in bijlage 7. Paragraaf 5.4 beschrijft de voorwaarden uit Tilburg BoomT.

5.3 Bomeneffectanalyse

Wanneer keuzes gemaakt zijn over welke bomen ontzien en behouden blijven, het ontwerp bekend is en de exacte grenzen van het projectgebied zijn vastgesteld adviseren wij een bomeneffectanalyse (BEA) uit te voeren. Hierbij wordt specifiek gekeken naar de uit te voeren werkzaamheden in relatie met de bomen. Uit de effectanalyse blijkt in detail welke bomen bij de gemaakte ontwerpkeuzes gehandhaafd kunnen blijven of waarbij aanvullende aanpassingen in het ontwerp nodig zijn.

5.4 Boombescherming

Het is belangrijk bomen goed te beschermen. Voor bomen met een Hoofdwaarde geldt een intensiever beschermingsregime dan bomen met een Basiswaarde. In het Tilburgs bomenbeleidsplan BoomT wordt hierover het volgende geschreven:



Bomen met een hoofdwaarde krijgen extra bescherming; zowel boven- als ondergronds. Bij bouwactiviteiten krijgen bomen die in de hoofdzone staan de hoogste mate van bescherming. Dit betekent dat in de definitiefase het behoud van deze bomen (boomkroon, de stam en/of de wortels) uitgangspunt dient te zijn. Onder de kroon van deze bomen mogen geen werkzaamheden plaatsvinden. Daarnaast dienen bij eventuele bouwwerken/plannen minimaal de volgende afstanden tot de stam te worden aangehouden:

- bomen eerste grootte: 8 m;
- bomen tweede grootte: 5 m;
- bomen derde grootte: 4 m;
- zeer waardevolle bomen: 12 m;
- monumentale bomen: 15 m.

5.5 Flora- en faunawet

In het kader van de Flora- en faunawet is zowel de opdrachtgever als de aannemer verantwoordelijk voor het uitvoeren van de werkzaamheden zonder hierbij beschermde planten of dieren negatief te beïnvloeden. Het is niet duidelijk of zich in het plangebied beschermde planten of dieren ophouden. Wanneer u deze informatie niet voorhanden hebt, adviseren wij om een quickscan Natuur uit te laten voeren. Vervolgens wordt vastgesteld of de werkzaamheden ontheffingsplichtig zijn.

6

Werken rondom bomen

Als bomen tijdens een werkproces niet of onvoldoende aandacht krijgen, is er een grote kans op schade. Een goed vooronderzoek, een goede afstemming van het ontwerp en een boombeschermingsplan zijn noodzakelijk. Bomen moeten gedurende het hele werkproces op de agenda staan. Hieronder is opgesomd welke processtappen nodig zijn voor een succesvol resultaat. Deze rapportage hoort bij stap 1.

1. Initiatieffase

Door een gericht onderzoek bepalen wij de inpasbaarheid. Hiervoor beoordelen wij de kwaliteit en waarde van het bomenbestand. Een boomwaardebepaling kan de onderlegger zijn voor een compensatieplan, maar kan ook gebruikt worden voor het bepalen van de kosten van toekomstige beheerrisico's. Een waardebepaling door één van onze registertaxateurs geeft hierin inzicht.

2. Voorlopig ontwerpfase

Controle en afstemming van het voorlopig ontwerp met uw ontwerpers en beheerders is essentieel. Wij geven op basis van een voorlopig ontwerp een prognose over de invloed van de plannen op de bomen en werken hiervoor reëel haalbare alternatieven uit.

3. Definitief ontwerpfase

Op basis van het definitief ontwerp voeren wij een bomeneffectanalyse (BEA) uit. Dit geeft inzicht in wat de invloed zal zijn van de geplande werken op de bomen. Kunnen de bomen met het definitief ontwerp duurzaam worden gehandhaafd?

4. Besteksfase

Op basis van het ontwerp en de boom specifieke randvoorwaarden en eisen stellen wij een boombeschermingsplan (BBP) op. Hierin verwoorden wij concrete maatregelen die nodig zijn om de bomen en hun groeiplaats te beschermen. Het BBP kan als basis dienen voor het bestek maar kan ook gebruikt worden voor de afspraken tussen opdrachtgever, directievoerder en aannemer. Onze deskundigen toetsen het vervaardigingbestek op boom(on)vriendelijkheid en kwaliteit.

5. Uitvoeringsfase

Een European Tree Technician van Cobra kan worden ingezet als toezichthouder voor handhaving van het BBP/bestek tijdens de uitvoering. Deze zorgt er voor dat bomen en overig groen tijdens de uitvoering van de werken geen schade oplopen.

6. Monitoring en eindoplevering

Wij adviseren om gedurende drie tot vijf jaar na oplevering van het project de bomen te monitoren. Vooral de conditionele ontwikkeling van de bomen moet nauwlettend gevolgd worden. Ook het voortzetten van bijvoorbeeld de bodemvochtmonitoring geeft helderheid in de oorzaak van mogelijke toekomstige schade.

Bijlage 1


Overzichtstekening



Legenda

- Bomen: Gecontroleerd (green dot), Niet aanwagig (black dot)
- Kroonprojectie: Kroonprojectie (green circle)
- Deelgebied Slaatschreeve: Deelgebied Slaatschreeve (red line)
- Beelding: Beelding (yellow line)
- Ondergrond: Ondergrond (grey line)

Inpasbaarheidsonderzoek Wagnerplein
Thema: Overzichtskaart 3.0
Opdrachtgever: Bouwfonds ontwikkeling BV
Referentie: 192926
Datum: 17-1-2014
Schaal: 1:625

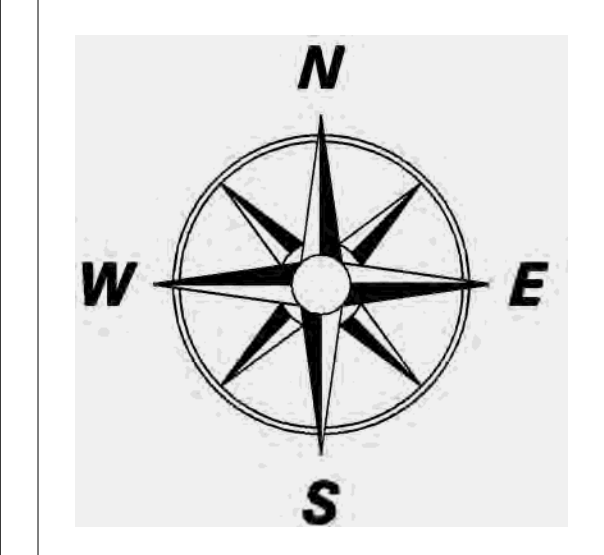

Contactgegevens
Cobra boomadviseurs bv
Rechtstraat 12
5455 GE
Wilbertoord

Bijlage 2

Boomwaardering BoomT






Legenda

- Bomen
 - Net aanleg
 - Bestaande reeuwanden
 - Hoofdwand
- Deelgebied Wagnerplein
- Deelgebied Staatslaan
- Beplanting
- Ondergrond

Inpassaaijonderzoek Wagnerplein
Thema: Boomwaaide Boom 1.0
Opdrachtgever: Bouwfonds Ontwikkeling BV
Referentienummer: 192925
Datum: 17-1-2014
Schaal: 1:625

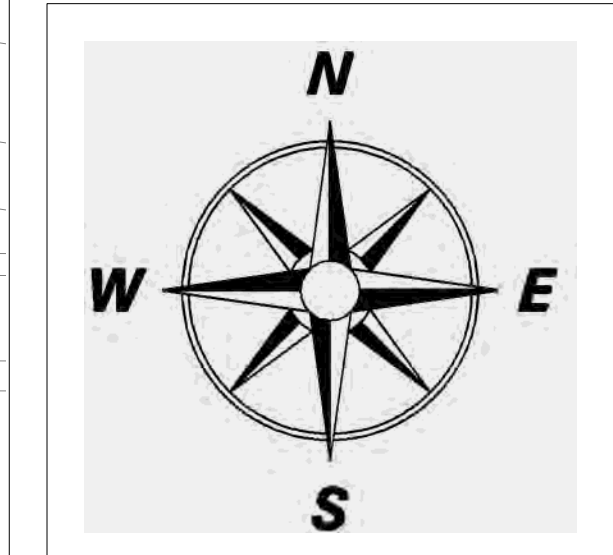


Contactgegevens
Cobra boomadviseurs bv
Rechtstraat 12
5455 GE
Wilbertoord

Bijlage 3

Bomen en bestemmingsplan



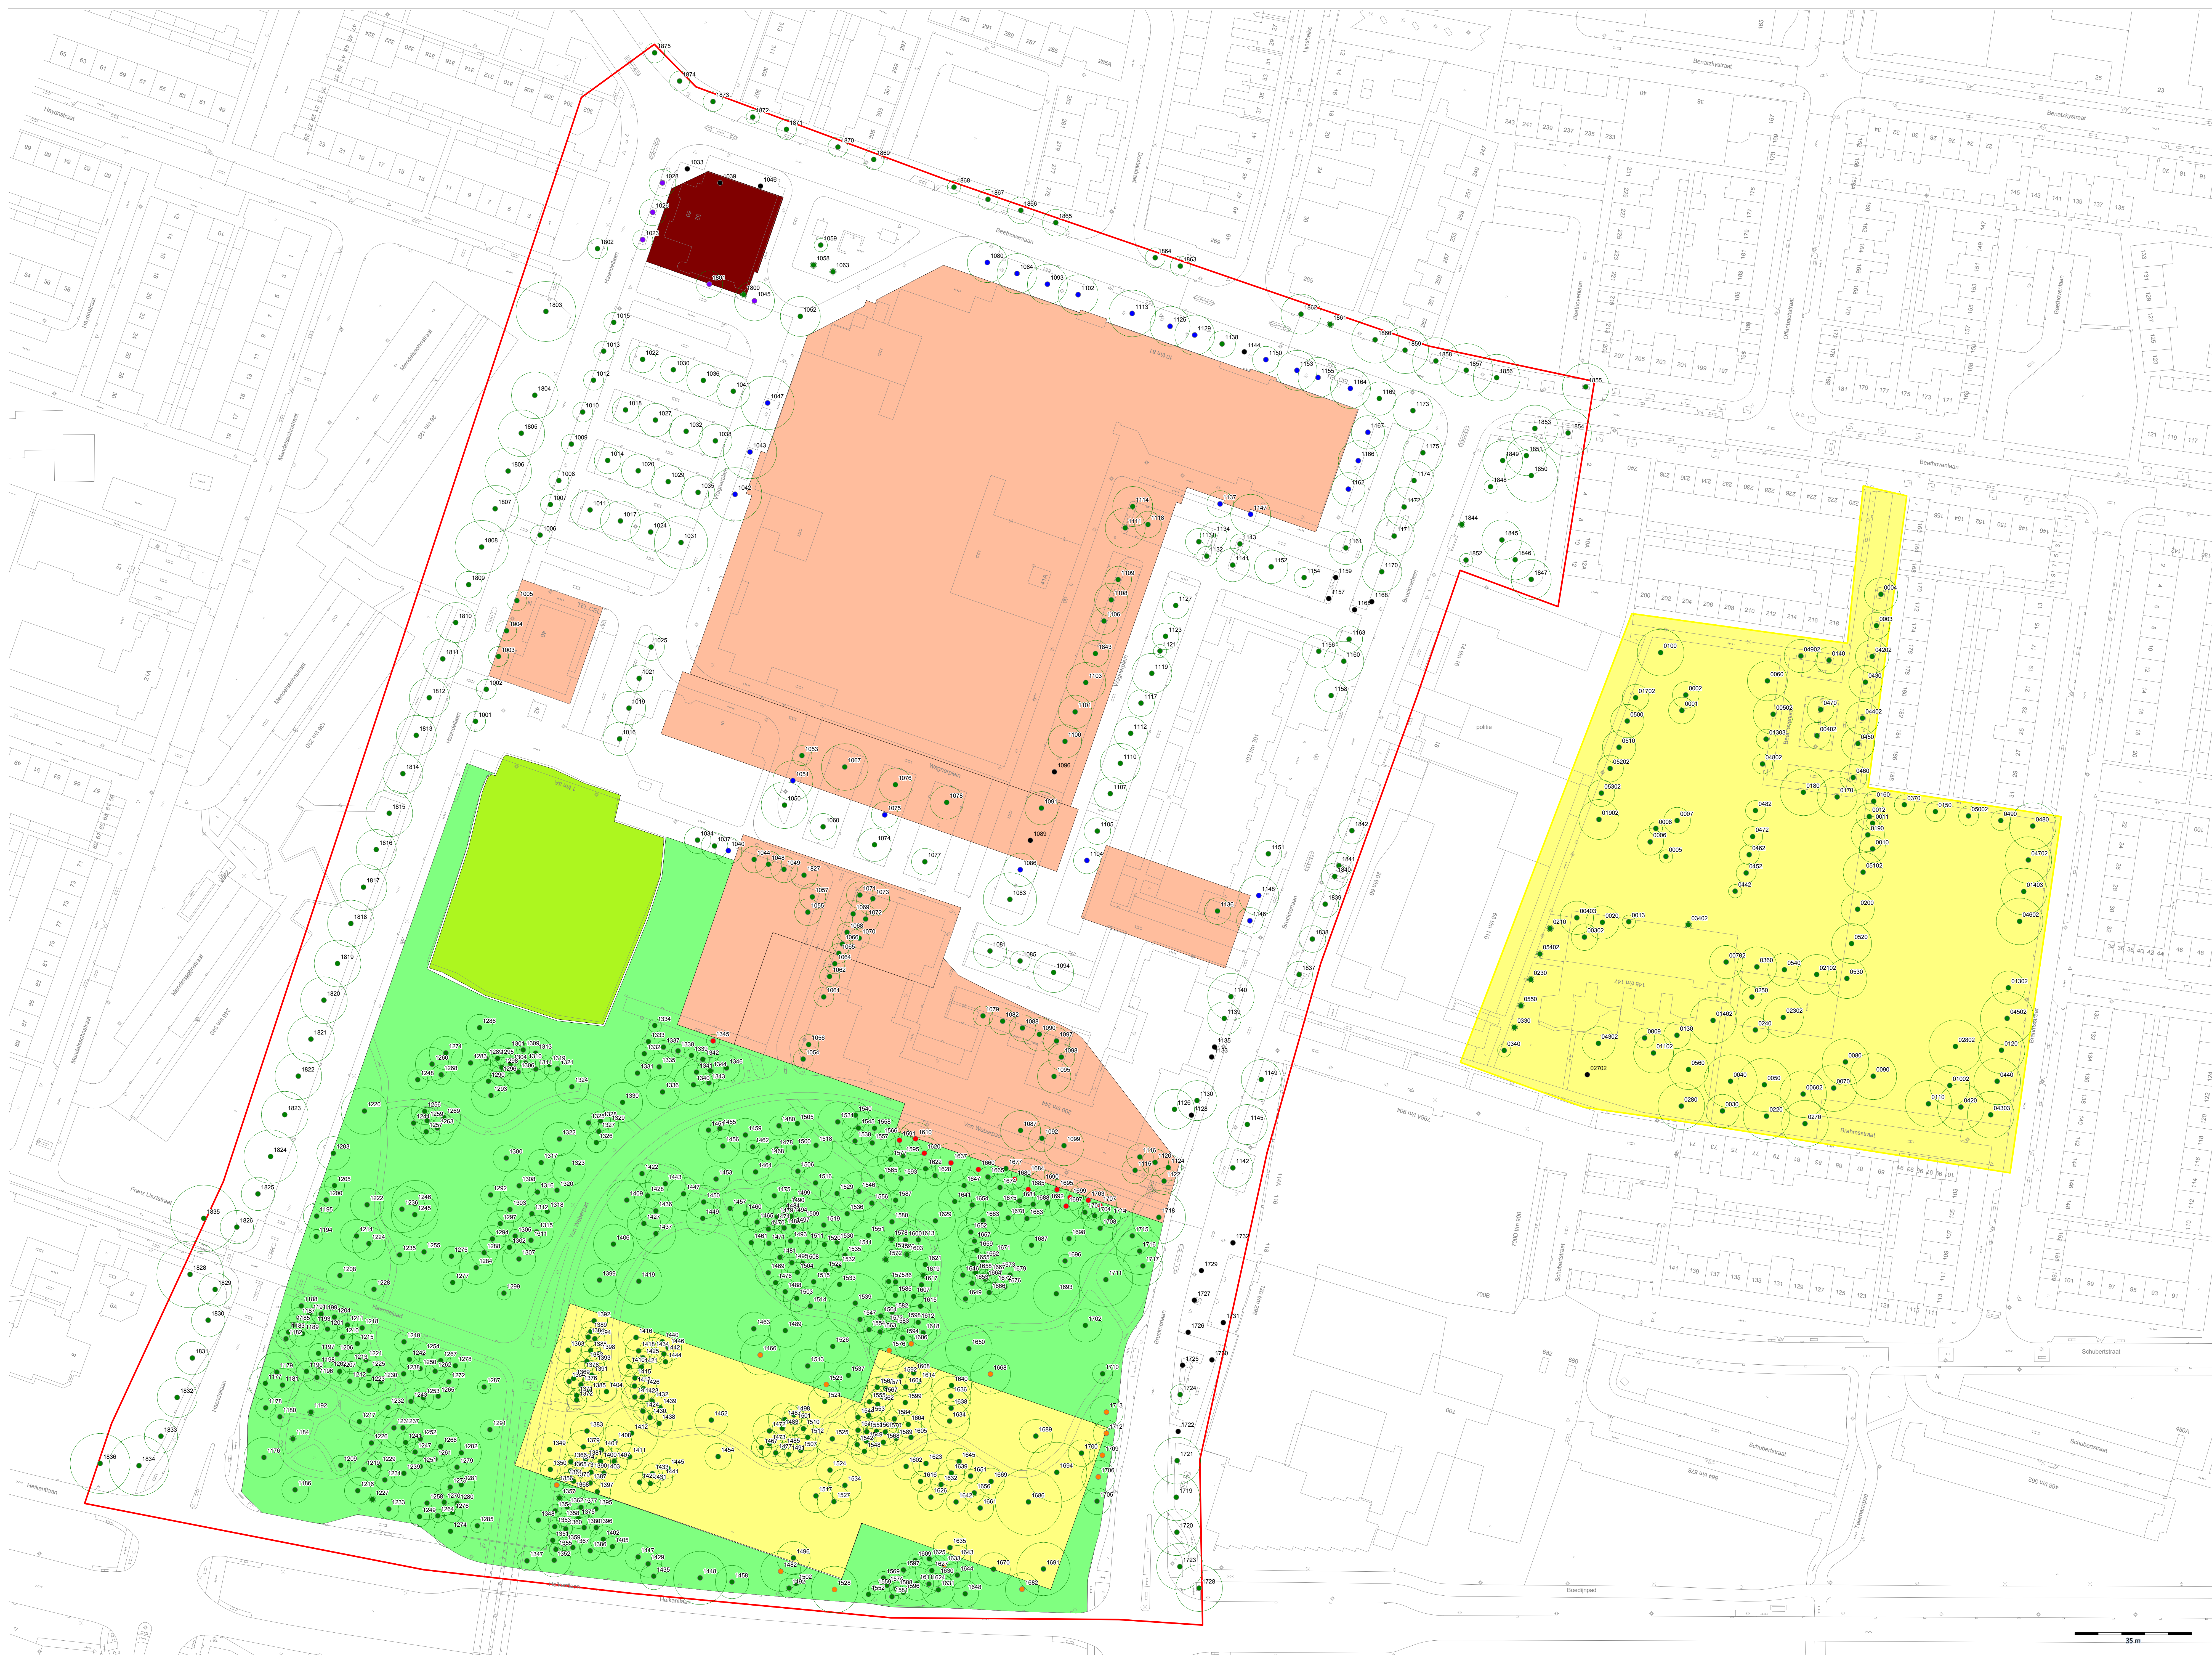


Leg

- Bosomspelelike bestemming
 - Groen - Raak! centrum
 - Groen - Raak! woongebied
 - Verkeer - Verbijs - Raak! centrum
 - Verkeer - Verbijs - Raak! maatschappelijk
- Bomen
 - Gecontroleerd
 - Niet aanwezig
- Kroonprojectie
 - Kroonprojectie
- Deelgebied Wagnerplein
- Deelgebied Steelaertshoeve
- Bebouwing
- Ondergrond
- Bestemmingsplan
 - Centrum
 - Maatschappelijk
 - Sport
 - Woongebied
 - Verkeer - Verbijs

Inpasbaarheidsonderzoek Wagnerplein

Thema: Bestemmingsplan 1.0
Opdrachtgever: Bouwfonds Ontwikkeling BV
Referentienummer: 192926
Datum: 17-1-2014
Schaal: 1:625

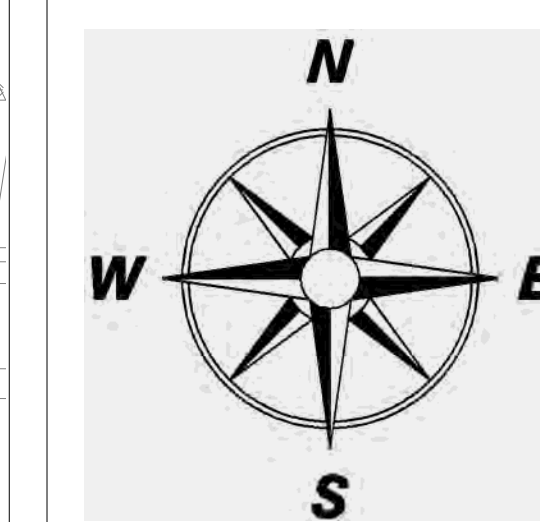

Contactgegevens

Cobra boomadviseurs bv
Rechtestraat 12
5455 GE
Wilbertoord

Bijlage 4

Inventarisatielijst



Inventarisatielijst



Projectnummer: 192926
Locatie: Wagnerplein Tilburg
Datum: 31-1-2014

		Kroon-		Stam-diameter		Levensfase	Conditie	Gebreken	Beheermaatregelen	Levens-verwachting	Inpas-baarheid	Boomwaarde-zonering	Bestemmings-plan	Beschermd zone in	
Nr	Wetenschappelijke naam	Boomsoort Nederlands	Hoogte (in m)	diameter (in m)	(in cm)									m tot stam	Opmerking
0001	Parotia persica	Perzisch ijzerhout	12 - 15 m	8	15 - 30 cm	Volwassen	Normaal	Meerstammig		> 15 jaar	Goed	Basiswaarde	Woongebied	5	
0002	Acer campestre	veldesdoorn	9 - 12 m	8	15 - 30 cm	Halfwas	Sterk verminderd	Holte stam, Meerstammig, Holte stamvoet, Houtrot	Nader onderzoek breukvastheid	-	Niet	Basiswaarde	Woongebied	5	
0003	Acer rubrum	rode esdoorn	9 - 12 m	8	30 - 45 cm	Volwassen	Sterk verminderd	Dood hout diam > 4 cm	Onderhoudssnoei	5 - 10 jaar	Niet	Basiswaarde	Woongebied	8	
0004	Acer rubrum	rode esdoorn	12 - 15 m	10	30 - 45 cm	Volwassen	Verminderd	Dood hout diam > 4 cm	Onderhoudssnoei	> 15 jaar	Goed	Basiswaarde	Woongebied	8	
0005	Abies grandis	reuzen zilverspar	9 - 12 m	4	15 - 30 cm	Volwassen	Normaal			> 15 jaar	Goed	Basiswaarde	Woongebied	8	
0006	Betula pendula	gewone berk	9 - 12 m	8	30 - 45 cm	Volwassen	Verminderd	Dood hout diam > 4 cm	Onderhoudssnoei	> 15 jaar	Goed	Basiswaarde	Woongebied	8	
0007	Betula pendula	gewone berk	9 - 12 m	8	30 - 45 cm	Volwassen	Verminderd	Dood hout diam > 4 cm	Onderhoudssnoei	> 15 jaar	Goed	Basiswaarde	Woongebied	8	
0008	Betula pendula	gewone berk	6 - 9 m	4	15 - 30 cm	Halfwas	Zeer slecht	Holte, Houtrot, Zwamaantasting	Kappen / vellen	< 5 jaar	Niet	Basiswaarde	Woongebied	8	
0009	Malus	(sier)appel	6 - 9 m	6	15 - 30 cm	Volwassen	Verminderd			> 15 jaar	Goed	Basiswaarde	Woongebied	4	
0010	Carpinus betulus	haagbeuk	9 - 12 m	8	15 - 30 cm	Halfwas	Normaal	Scheefgroei		> 15 jaar	Goed	Basiswaarde	Woongebied	8	
0011	Crataegus monogyna	eenstijlige meidoorn	6 - 9 m	4	15 - 30 cm	Halfwas	Verminderd	Meerstammig		> 15 jaar	Goed	Basiswaarde	Woongebied	4	
0012	Prunus padus	Europese vogelkers	9 - 12 m	8	15 - 30 cm	Halfwas	Normaal			> 15 jaar	Goed	Basiswaarde	Woongebied	8	
0013	Robinia pseudoacacia Umbraculifera	bolacacia	< 6 m	4	15 - 30 cm	Volwassen	Normaal			> 15 jaar	Goed	Basiswaarde	Woongebied	4	
0020	Acer pseudoplatanus	gewone esdoorn	12 - 15 m	10	30 - 45 cm	Volwassen	Verminderd			> 15 jaar	Goed	Basiswaarde	Woongebied	8	
00302	Acer pseudoplatanus	gewone esdoorn	12 - 15 m	8	15 - 30 cm	Volwassen	Verminderd			> 15 jaar	Goed	Basiswaarde	Woongebied	8	
0030	Quercus robur	zomereik	12 - 15 m	10	30 - 45 cm	Volwassen	Normaal			> 15 jaar	Goed	Basiswaarde	Woongebied	8	
0040	Acer pseudoplatanus	gewone esdoorn	15 - 18 m	16	45 - 60 cm	Volwassen	Normaal	Dood hout diam > 4 cm	Onderhoudssnoei	> 15 jaar	Goed	Basiswaarde	Woongebied	8	
00403	Acer pseudoplatanus	gewone esdoorn	12 - 15 m	10	45 - 60 cm	Volwassen	Verminderd			> 15 jaar	Goed	Basiswaarde	Woongebied	8	
00402	Platanus x hispanica	plataan	9 - 12 m	8	15 - 30 cm	Halfwas	Verminderd			> 15 jaar	Goed	Basiswaarde	Woongebied	8	
00502	Acer pseudoplatanus	gewone esdoorn	12 - 15 m	12	45 - 60 cm	Volwassen	Normaal			> 15 jaar	Goed	Basiswaarde	Woongebied	8	
0050	Quercus robur	zomereik	15 - 18 m	16	45 - 60 cm	Volwassen	Normaal	Dood hout diam > 4 cm	Onderhoudssnoei	> 15 jaar	Goed	Basiswaarde	Woongebied	8	
0060	Acer pseudoplatanus	gewone esdoorn	12 - 15 m	12	45 - 60 cm	Volwassen	Verminderd	Dood hout diam > 4 cm, Holte op hoogte, Wortelschade op maaiveld	Onderhoudssnoei	> 15 jaar	Goed	Basiswaarde	Woongebied	8	
00602	Acer pseudoplatanus	gewone esdoorn	15 - 18 m	14	45 - 60 cm	Volwassen	Normaal	Dood hout diam > 4 cm	Onderhoudssnoei	> 15 jaar	Goed	Basiswaarde	Woongebied	8	
00702	Carpinus betulus	haagbeuk	9 - 12 m	10	30 - 45 cm	Volwassen	Normaal	Holte, Houtrot	Jaarlijks controleren	> 15 jaar	Goed	Basiswaarde	Woongebied	8	
0070	Acer pseudoplatanus	gewone esdoorn	15 - 18 m	14	45 - 60 cm	Volwassen	Normaal	Holte		> 15 jaar	Goed	Basiswaarde	Woongebied	8	
0080	Acer pseudoplatanus	gewone esdoorn	15 - 18 m	14	30 - 45 cm	Volwassen	Verminderd			> 15 jaar	Goed	Basiswaarde	Woongebied	8	
0090	Acer pseudoplatanus	gewone esdoorn	15 - 18 m	14	45 - 60 cm	Volwassen	Normaal	Holte		> 15 jaar	Goed	Basiswaarde	Woongebied	8	
01002	Acer pseudoplatanus	gewone esdoorn	15 - 18 m	12	45 - 60 cm	Volwassen	Verminderd	Dood hout diam > 4 cm	Onderhoudssnoei	> 15 jaar	Goed	Basiswaarde	Woongebied	8	
0100	Liriodendron tulipifera	Tulpenboom	15 - 18 m	14	60 - 75 cm	Volwassen	Normaal	Dood hout diam > 4 cm	Onderhoudssnoei	> 15 jaar	Goed	Basiswaarde	Woongebied	8	
01102	Quercus cerris	moseik	15 - 18 m	12	45 - 60 cm	Volwassen	Verminderd	Dood hout diam > 4 cm	Onderhoudssnoei	> 15 jaar	Goed	Basiswaarde	Woongebied	8	
0110	Acer pseudoplatanus	gewone esdoorn	15 - 18 m	14	45 - 60 cm	Volwassen	Normaal			> 15 jaar	Goed	Basiswaarde	Woongebied	8	
0120	Fraxinus excelsior cv	gewone es	18 - 24 m	14	60 - 75 cm	Volwassen	Normaal	Dood hout diam > 4 cm	Onderhoudssnoei	> 15 jaar	Goed	Basiswaarde	Woongebied	8	
0130	Betula pendula	gewone berk	15 - 18 m	8	30 - 45 cm	Volwassen	Normaal			> 15 jaar	Goed	Basiswaarde	Woongebied	8	
01302	Fraxinus excelsior cv	gewone es	12 - 15 m	10	30 - 45 cm	Volwassen	Normaal			> 15 jaar	Goed	Basiswaarde	Woongebied	8	
01303	Betula pendula Tristis	treurberk	9 - 12 m	6	15 - 30 cm	Halfwas	Normaal	Holte		> 15 jaar	Goed	Basiswaarde	Woongebied	8	
01402	Acer pseudoplatanus	gewone esdoorn	15 - 18 m	14	45 - 60 cm	Volwassen	Normaal			> 15 jaar	Goed	Basiswaarde	Woongebied	8	
01403	Fraxinus excelsior cv	gewone es	15 - 18 m	14	60 - 75 cm	Volwassen	Normaal			> 15 jaar	Goed	Basiswaarde	Woongebied	8	
0140	Acer rubrum	rode esdoorn	12 - 15 m	8	30 - 45 cm	Volwassen	Verminderd			> 15 jaar	Goed	Basiswaarde	Woongebied	8	
0150	Fraxinus excelsior cv	gewone es	9 - 12 m	6	15 - 30 cm	Volwassen	Normaal			> 15 jaar	Goed	Basiswaarde	Woongebied	8	
0160	Fraxinus excelsior cv	gewone es	9 - 12 m	6	60 - 75 cm	Volwassen	Normaal			> 15 jaar	Goed	Basiswaarde	Woongebied	8	
01702	Ostrya carpinifolia	hopbeuk	12 - 15 m	8	30 - 45 cm	Volwassen	Normaal			> 15 jaar	Goed	Basiswaarde	Woongebied	8	
0170	Fraxinus excelsior cv	gewone es	12 - 15 m	12	30 - 45 cm	Volwassen	Normaal			> 15 jaar	Goed	Basiswaarde	Woongebied	8	
0180	Fraxinus excelsior cv	gewone es	12 - 15 m	14	75 - 90 cm	Volwassen	Normaal			> 15 jaar	Goed	Basiswaarde	Woongebied	8	
01902	Carpinus betulus	haagbeuk	12 - 15 m	12	30 - 45 cm	Volwassen	Normaal			> 15 jaar	Goed	Basiswaarde	Woongebied	8	
0190	Carpinus betulus	haagbeuk	12 - 15 m	10	45 - 60 cm	Volwassen	Normaal			> 15 jaar	Goed	Basiswaarde	Woongebied	8	
0200	Carpinus betulus	haagbeuk	12 - 15 m	10	45 - 60 cm	Volwassen	Normaal			> 15 jaar	Goed	Basiswaarde	Woongebied	8	
0210	Quercus cerris	moseik	12 - 15 m	2	30 - 45 cm	Volwassen	Normaal	Bloeding stam		> 15 jaar	Goed	Basiswaarde	Woongebied	8	
02102	Carpinus betulus	haagbeuk	9 - 12 m	12	30 - 45 cm	Volwassen	Verminderd	Holte	Nader onderzoek breukvastheid	-	Mogelijk	Basiswaarde	Woongebied	8	
0220	Quercus robur	zomereik	15 - 18 m	14	45 - 60 cm	Volwassen	Normaal	Dood hout diam > 4 cm	Onderhoudssnoei	> 15 jaar	Goed	Basiswaarde	Woongebied	8	
02302	Quercus robur	zomereik	12 - 15 m	12	30 - 45 cm	Volwassen	Normaal			> 15 jaar	Goed	Basiswaarde	Woongebied	8	
0230	Quercus cerris	moseik	12 - 15 m	2	30 - 45 cm	Volwassen	Normaal	Scheur- (en), Bloeding stam		> 15 jaar	Goed	Basiswaarde	Woongebied	8	
0240	Betula pendula	gewone berk	12 - 15 m	8	30 - 45 cm	Volwassen	Normaal			> 15 jaar	Goed	Basiswaarde	Woongebied	8	
0250	Carpinus betulus	haagbeuk	6 - 9 m	6	15 - 30 cm	Jeugd	Verminderd	Wond diep		> 15 jaar	Goed	Basiswaarde	Woongebied	8	
02702												Basiswaarde	Woongebied		Niet aanwezig
0270	Quercus robur	zomereik	15 - 18 m	14	45 - 60 cm	Volwassen	Normaal	Dood hout diam > 4 cm	Onderhoudssnoei	> 15 jaar	Goed	Basiswaarde	Woongebied	8	
02802	Acer pseudoplatanus	gewone esdoorn	15 - 18 m	16	45 - 60 cm	Volwassen	Normaal	Dood hout diam > 4 cm	Onderhoudssnoei	> 15 jaar	Goed	Basiswaarde	Woongebied	8	
0280	Acer pseudoplatanus	gewone esdoorn	15 - 18 m	14	45 - 60 cm	Volwassen	Normaal			> 15 jaar	Goed	Basiswaarde	Woongebied	8	
0330	Quercus cerris	moseik	9 - 12 m	2	30 - 45 cm	Volwassen	Normaal	Bloeding stam		> 15 jaar	Goed	Basiswaarde	Woongebied	8	
03402	Betula pendula	gewone berk	6 - 9 m	2	< 15 cm	Jeugd	Normaal		Begeleidingssnoei	> 15 jaar	Goed	Basiswaarde	Woongebied	8	
0340	Quercus cerris	moseik	12 - 15 m	4	30 - 45 cm	Volwassen	Normaal	Scheur- (en), Bloeding stam		> 15 jaar	Goed	Basiswaarde	Woongebied	8	
0360	Carpinus betulus	haagbeuk	9 - 12 m	12	30 - 45 cm	Volwassen	Normaal			> 15 jaar	Goed	Basiswaarde	Woongebied	8	
0370	Fraxinus excelsior cv	gewone es	9 - 12 m	6	60 - 75 cm	Volwassen	Normaal			> 15 jaar	Goed	Basiswaarde	Woongebied	8	
0420	Acer pseudoplatanus	gewone esdoorn	15 - 18 m	14	45 - 60 cm	Volwassen	Normaal			> 15 jaar	Goed	Basiswaarde	Woongebied	8	
04202	Acer rubrum	rode esdoorn	12 - 15 m	10	30 - 45 cm	Volwassen	Verminderd			> 15 jaar	Goed	Basiswaarde	Woongebied	8	
0430	Acer rubrum	rode esdoorn	12 - 15 m	10	30 - 45 cm	Volwassen	Verminderd	Dood hout diam > 4 cm	Onderhoudssnoei	> 15 jaar	Goed	Basiswaarde	Woongebied	8	
04302	Pinus strobus	Weymouthden	15 - 18 m	10	30 - 45 cm	Volwassen	Normaal			> 15 jaar	Goed	Basiswaarde	Woongebied	8	
04303	Fraxinus excelsior cv	gewone es	15 - 18 m	14	60 - 75 cm	Volwassen	Normaal	Dood hout diam > 4 cm	Onderhoudssnoei	> 15 jaar	Goed	Basiswaarde	Woongebied	8	
04402	Acer rubrum	rode esdoorn	12 - 15 m	10	30 - 45 cm	Volwassen	Verminderd			> 15 jaar	Goed	Basiswaarde	Woongebied	8	
0440	Fraxinus excelsior cv	gewone es	18 - 24 m	14	60 - 75 cm	Volwassen	Normaal	Dood hout diam > 4 cm	Onderhoudssnoei	> 15 jaar	Goed	Basiswaarde	Woongebied	8	
0442	Fraxinus ornus	pluim-es	< 6 m	4	15 - 30 cm	Jeugd	Verminderd			10 - 15 jaar	Goed	Basiswaarde	Woongebied	8	
0450	Acer rubrum	rode esdoorn	12 - 15 m	10	30 - 45 cm	Volwassen	Sterk verminderd	Dood hout diam > 4 cm	Onderhoudssnoei	> 15 jaar	Niet	Basiswaarde	Woongebied	8	
04502	Fraxinus excelsior cv	gewone es	18 - 24 m	16	60 - 75 cm	Volwassen	Normaal	Dood hout diam > 4 cm	Onderhoudssnoei	> 15 jaar	Goed	Basiswaarde	Woongebied	8	
0452	Betula pendula	gewone berk	6 - 9 m	6	< 15 cm	Jeugd	Sterk verminderd	Wond diep, Maaischade	Jaarlijks controleren	> 15 jaar	Niet	Basiswaarde	Woongebied	8	
0460	Acer rubrum	rode esdoorn	12 - 15 m	8	30 - 45 cm	Volwassen	Verminderd			> 15 jaar	Goed	Basiswaarde	Woongebied	8	
04602	Fraxinus excelsior cv	gewone es	12 - 15 m	14	60 - 75 cm	Volwassen	Normaal	Dood hout diam > 4 cm	Onderhoudssnoei	> 15 jaar	Goed	Basiswaarde	Woongebied	8	
0462	Betula pendula	gewone berk	12 - 15 m	6	15 - 30 cm	Volwassen	Normaal			> 15 jaar	Goed	Basiswaarde	Woongebied	8	
04702	Fraxinus excelsior cv	gewone es	15 - 18 m	14	45 - 60 cm	Volwassen	Normaal	Wortelschade op maaiveld		> 15 jaar	Goed	Basiswaarde	Woongebied	8	
0470	Platanus x hispanica	plataan	9 - 12 m	8	15 - 30 cm	Halfwas	Verminderd			> 15 jaar	Goed	Basiswaarde	Woongebied	8	
0472	Betula pendula	gewone berk	12 - 15 m	6	15 - 30 cm	Volwassen	Normaal			> 15 jaar	Goed	Basiswaarde	Woongebied	8	
0480	Fraxinus excelsior cv	gewone es	12 - 15 m	14	45 - 60 cm	Volwassen	Normaal			> 15 jaar	Goed	Basiswaarde	Woongebied	8	
04802	Betula pendula Tristis	treurberk	12 - 15 m	6	15 - 30 cm	Volwassen	Normaal			> 15 jaar	Goed	Basiswaarde	Woongebied	8	

Inventarisatielijst



Projectnummer: 192926
Locatie: Wagnerplein Tilburg
Datum: 31-1-2014

Nr	Wetenschappelijke naam	Boomsoort Nederlands	Kroon-		Stam-diameter	Levensfase	Conditie	Gebreken	Beheermaatregelen	Levens -verwachting	Inpas- baarheid	Boomwaarde- zoning	Bestemmings- plan	Beschermd zone in m tot stam	Opmerking
			Hoogte (in m)	diameter (in m)											
0482	Betula pendula	gewone berk	6 - 9 m	6	15 - 30 cm	Halfwas	Verminderd			> 15 jaar	Goed	Basiswaarde	Woongebied	8	
0490	Fraxinus excelsior cv	gewone es	9 - 12 m	6	45 - 60 cm	Volwassen	Normaal	Wortelschade op maaiveld		> 15 jaar	Goed	Basiswaarde	Woongebied	8	
04902	Acer rubrum	rode esdoorn	12 - 15 m	10	30 - 45 cm	Volwassen	Verminderd	Dood hout diam > 4 cm	Onderhoudssnoei	> 15 jaar	Goed	Basiswaarde	Woongebied	8	
0500	Ostrya carpinifolia	hopbeuk	12 - 15 m	10	30 - 45 cm	Volwassen	Normaal			> 15 jaar	Goed	Basiswaarde	Woongebied	8	
05002	Fraxinus excelsior cv	gewone es	9 - 12 m	6	60 - 75 cm	Volwassen	Normaal	Wortelschade op maaiveld		> 15 jaar	Goed	Basiswaarde	Woongebied	8	
0510	Ostrya carpinifolia	hopbeuk	12 - 15 m	10	30 - 45 cm	Volwassen	Normaal			> 15 jaar	Goed	Basiswaarde	Woongebied	8	
05102	Carpinus betulus	haagbeuk	12 - 15 m	12	45 - 60 cm	Volwassen	Normaal	Wond diep		> 15 jaar	Goed	Basiswaarde	Woongebied	8	
05202	Ostrya carpinifolia	hopbeuk	12 - 15 m	8	30 - 45 cm	Volwassen	Normaal			> 15 jaar	Goed	Basiswaarde	Woongebied	8	
0520	Carpinus betulus	haagbeuk	12 - 15 m	12	45 - 60 cm	Volwassen	Normaal			> 15 jaar	Goed	Basiswaarde	Woongebied	8	
05302	Ostrya carpinifolia	hopbeuk	12 - 15 m	8	30 - 45 cm	Volwassen	Normaal			> 15 jaar	Goed	Basiswaarde	Woongebied	8	
0530	Carpinus betulus	haagbeuk	12 - 15 m	12	45 - 60 cm	Volwassen	Normaal			> 15 jaar	Goed	Basiswaarde	Woongebied	8	
05402	Quercus cerris	moseik	12 - 15 m	2	30 - 45 cm	Volwassen	Normaal	Bloeding stam		> 15 jaar	Goed	Basiswaarde	Woongebied	8	
0540	Carpinus betulus	haagbeuk	9 - 12 m	10	30 - 45 cm	Volwassen	Normaal			> 15 jaar	Goed	Basiswaarde	Woongebied	8	
0550	Quercus cerris	moseik	12 - 15 m	2	45 - 60 cm	Volwassen	Normaal	Bloeding stam		> 15 jaar	Goed	Basiswaarde	Woongebied	8	
0560	Acer pseudoplatanus	gewone esdoorn	15 - 18 m	12	45 - 60 cm	Volwassen	Verminderd	Dood hout diam > 4 cm	Onderhoudssnoei	> 15 jaar	Goed	Basiswaarde	Woongebied	8	
1001	Acer pseudoplatanus	gewone esdoorn	9 - 12 m	6	15 - 30 cm	Volwassen	Sterk verminderd			5 - 10 jaar	Niet	Basiswaarde	Verkeer - Verblijf	8	
1002	Acer pseudoplatanus	gewone esdoorn	9 - 12 m	6	15 - 30 cm	Volwassen	Sterk verminderd			5 - 10 jaar	Niet	Basiswaarde	Verkeer - Verblijf	8	
1003	Acer pseudoplatanus	gewone esdoorn	9 - 12 m	6	30 - 45 cm	Volwassen	Sterk verminderd			5 - 10 jaar	Niet	Basiswaarde	Centrum	8	
1004	Acer pseudoplatanus	gewone esdoorn	9 - 12 m	6	30 - 45 cm	Volwassen	Sterk verminderd			5 - 10 jaar	Niet	Basiswaarde	Centrum	8	
1005	Acer pseudoplatanus	gewone esdoorn	9 - 12 m	6	15 - 30 cm	Volwassen	Verminderd			10 - 15 jaar	Mogelijk	Basiswaarde	Centrum	8	
1006	Acer pseudoplatanus	gewone esdoorn	9 - 12 m	6	15 - 30 cm	Volwassen	Verminderd			10 - 15 jaar	Mogelijk	Basiswaarde	Verkeer - Verblijf	8	
1007	Acer pseudoplatanus	gewone esdoorn	9 - 12 m	6	15 - 30 cm	Volwassen	Sterk verminderd			5 - 10 jaar	Niet	Basiswaarde	Verkeer - Verblijf	8	
1008	Acer pseudoplatanus	gewone esdoorn	9 - 12 m	6	15 - 30 cm	Volwassen	Verminderd			10 - 15 jaar	Mogelijk	Basiswaarde	Verkeer - Verblijf	8	
1009	Acer pseudoplatanus	gewone esdoorn	9 - 12 m	6	15 - 30 cm	Volwassen	Verminderd			10 - 15 jaar	Mogelijk	Basiswaarde	Verkeer - Verblijf	8	
1010	Acer pseudoplatanus	gewone esdoorn	9 - 12 m	6	15 - 30 cm	Volwassen	Sterk verminderd			5 - 10 jaar	Niet	Basiswaarde	Verkeer - Verblijf	8	
1011	Platanus x hispanica	plataan	9 - 12 m	12	30 - 45 cm	Volwassen	Verminderd	Verhardingsopdruk		> 15 jaar	Mogelijk	Basiswaarde	Verkeer - Verblijf	8	
1012	Acer platanoides	Noorse esdoorn	9 - 12 m	6	15 - 30 cm	Volwassen	Verminderd			10 - 15 jaar	Mogelijk	Basiswaarde	Verkeer - Verblijf	8	
1013	Acer pseudoplatanus	gewone esdoorn	9 - 12 m	6	15 - 30 cm	Volwassen	Verminderd			10 - 15 jaar	Mogelijk	Basiswaarde	Verkeer - Verblijf	8	
1014	Platanus x hispanica	plataan	9 - 12 m	8	15 - 30 cm	Volwassen	Verminderd	Verhardingsopdruk		> 15 jaar	Mogelijk	Basiswaarde	Verkeer - Verblijf	8	
1015	Acer platanoides	Noorse esdoorn	9 - 12 m	6	30 - 45 cm	Volwassen	Verminderd			10 - 15 jaar	Mogelijk	Basiswaarde	Verkeer - Verblijf	8	
1016	Platanus x hispanica	plataan	12 - 15 m	10	30 - 45 cm	Volwassen	Normaal			> 15 jaar	Mogelijk	Basiswaarde	Verkeer - Verblijf	8	
1017	Platanus x hispanica	plataan	12 - 15 m	12	30 - 45 cm	Volwassen	Verminderd	Verhardingsopdruk		> 15 jaar	Mogelijk	Basiswaarde	Verkeer - Verblijf	8	
1018	Platanus x hispanica	plataan	9 - 12 m	8	15 - 30 cm	Volwassen	Verminderd	Verhardingsopdruk		> 15 jaar	Mogelijk	Basiswaarde	Verkeer - Verblijf	8	
1019	Platanus x hispanica	plataan	12 - 15 m	10	30 - 45 cm	Volwassen	Verminderd	Verhardingsopdruk		> 15 jaar	Mogelijk	Basiswaarde	Verkeer - Verblijf	8	
1020	Platanus x hispanica	plataan	9 - 12 m	10	15 - 30 cm	Volwassen	Verminderd	Verhardingsopdruk		> 15 jaar	Mogelijk	Basiswaarde	Verkeer - Verblijf	8	
1021	Platanus x hispanica	plataan	6 - 9 m	8	15 - 30 cm	Halfwas	Verminderd			> 15 jaar	Mogelijk	Basiswaarde	Verkeer - Verblijf	8	
1022	Platanus x hispanica	plataan	9 - 12 m	8	15 - 30 cm	Volwassen	Verminderd	Verhardingsopdruk		> 15 jaar	Mogelijk	Basiswaarde	Verkeer - Verblijf	8	
1023	Acer pseudoplatanus	gewone esdoorn	9 - 12 m	6	30 - 45 cm	Volwassen	Sterk verminderd			10 - 15 jaar	Niet	Basiswaarde	Verkeer - Verblijf	8	
1024	Platanus x hispanica	plataan	12 - 15 m	12	30 - 45 cm	Volwassen	Verminderd	Verhardingsopdruk		> 15 jaar	Mogelijk	Basiswaarde	Verkeer - Verblijf	8	
1025	Platanus x hispanica	plataan	6 - 9 m	8	15 - 30 cm	Halfwas	Verminderd	Verhardingsopdruk		> 15 jaar	Mogelijk	Basiswaarde	Verkeer - Verblijf	8	
1026	Acer pseudoplatanus	gewone esdoorn	9 - 12 m	8	30 - 45 cm	Volwassen	Verminderd			10 - 15 jaar	Mogelijk	Basiswaarde	Verkeer - Verblijf	8	
1027	Platanus x hispanica	plataan	9 - 12 m	10	15 - 30 cm	Volwassen	Verminderd	Scheur- (en)Verhardingsopdruk		> 15 jaar	Mogelijk	Basiswaarde	Verkeer - Verblijf	8	
1028	Acer pseudoplatanus	gewone esdoorn	9 - 12 m	8	30 - 45 cm	Volwassen	Verminderd			10 - 15 jaar	Mogelijk	Basiswaarde	Verkeer - Verblijf	8	
1029	Platanus x hispanica	plataan	9 - 12 m	10	15 - 30 cm	Volwassen	Verminderd	Scheur- (en)Verhardingsopdruk		> 15 jaar	Mogelijk	Basiswaarde	Verkeer - Verblijf	8	
1030	Platanus x hispanica	plataan	9 - 12 m	8	15 - 30 cm	Volwassen	Verminderd	Verhardingsopdruk		> 15 jaar	Mogelijk	Basiswaarde	Verkeer - Verblijf	8	
1031	Platanus x hispanica	plataan	15 - 18 m	16	60 - 75 cm	Volwassen	Normaal	Verhardingsopdruk		> 15 jaar	Mogelijk	Basiswaarde	Verkeer - Verblijf	8	
1032	Platanus x hispanica	plataan	9 - 12 m	10	15 - 30 cm	Volwassen	Verminderd	Scheur- (en)Verhardingsopdruk		> 15 jaar	Mogelijk	Basiswaarde	Verkeer - Verblijf	8	
1033										> 15 jaar	Mogelijk	Basiswaarde	Verkeer - Verblijf	8	Niet aanwezig
1034	Carpinus betulus Fastigiata	opgaande haagbeuk	9 - 12 m	8	30 - 45 cm	Halfwas	Normaal			> 15 jaar	Goed	Basiswaarde	Verkeer - Verblijf	8	
1035	Platanus x hispanica	plataan	12 - 15 m	10	15 - 30 cm	Volwassen	Verminderd	Verhardingsopdruk		> 15 jaar	Mogelijk	Basiswaarde	Verkeer - Verblijf	8	
1036	Platanus x hispanica	plataan	9 - 12 m	10	30 - 45 cm	Volwassen	Verminderd	Verhardingsopdruk		> 15 jaar	Mogelijk	Basiswaarde	Verkeer - Verblijf	8	
1037	Carpinus betulus Fastigiata	opgaande haagbeuk	9 - 12 m	8	30 - 45 cm	Halfwas	Normaal			> 15 jaar	Goed	Basiswaarde	Verkeer - Verblijf	8	
1038	Platanus x hispanica	plataan	9 - 12 m	10	30 - 45 cm	Volwassen	Verminderd	Verhardingsopdruk		> 15 jaar	Mogelijk	Basiswaarde	Verkeer - Verblijf	8	
1039										> 15 jaar	Mogelijk	Basiswaarde	Maatschappelijk		Niet aanwezig
1040	Carpinus betulus Fastigiata	opgaande haagbeuk	9 - 12 m	8	30 - 45 cm	Halfwas	Normaal			> 15 jaar	Goed	Basiswaarde	Verkeer - Verblijf	8	
1041	Platanus x hispanica	plataan	9 - 12 m	10	15 - 30 cm	Volwassen	Verminderd	Verhardingsopdruk		> 15 jaar	Mogelijk	Basiswaarde	Verkeer - Verblijf	8	
1042	Platanus x hispanica	plataan	15 - 18 m	16	60 - 75 cm	Volwassen	Normaal	Verhardingsopdruk		> 15 jaar	Mogelijk	Basiswaarde	Verkeer - Verblijf	8	
1043	Platanus x hispanica	plataan	15 - 18 m	16	60 - 75 cm	Volwassen	Normaal	Verhardingsopdruk		> 15 jaar	Mogelijk	Basiswaarde	Verkeer - Verblijf	8	
1044	Carpinus betulus Fastigiata	opgaande haagbeuk	9 - 12 m	8	30 - 45 cm	Halfwas	Normaal	Dood hout diam > 4 cm	Onderhoudssnoei	> 15 jaar	Goed	Basiswaarde	Centrum	8	
1045	Platanus x hispanica	plataan	15 - 18 m	12	45 - 60 cm	Volwassen	Normaal	Verhardingsopdruk		> 15 jaar	Mogelijk	Basiswaarde	Verkeer - Verblijf	8	
1046										> 15 jaar	Mogelijk	Basiswaarde	Verkeer - Verblijf	8	Niet aanwezig
1047	Platanus x hispanica	plataan	15 - 18 m	16	60 - 75 cm	Volwassen	Normaal	Verhardingsopdruk		> 15 jaar	Mogelijk	Basiswaarde	Verkeer - Verblijf	8	
1048	Carpinus betulus Fastigiata	opgaande haagbeuk	9 - 12 m	8	30 - 45 cm	Halfwas	Normaal			> 15 jaar	Goed	Basiswaarde	Centrum	8	
1049	Carpinus betulus Fastigiata	opgaande haagbeuk	9 - 12 m	8	30 - 45 cm	Halfwas	Normaal			> 15 jaar	Goed	Basiswaarde	Centrum	8	
1050	Platanus x hispanica	plataan	12 - 15 m	14	45 - 60 cm	Halfwas	Normaal	Wond oppervlakkig		> 15 jaar	Goed	Basiswaarde	Verkeer - Verblijf	8	
1051	Platanus x hispanica	plataan	12 - 15 m	12	45 - 60 cm	Halfwas	Verminderd			> 15 jaar	Goed	Basiswaarde	Verkeer - Verblijf	8	
1052	Platanus x hispanica	plataan	15 - 18 m	12	45 - 60 cm	Volwassen	Normaal	Verhardingsopdruk		> 15 jaar	Mogelijk	Basiswaarde	Verkeer - Verblijf	8	
1053	Platanus x hispanica	plataan	6 - 9 m	6	15 - 30 cm	Jeugd	Normaal			> 15 jaar	Goed	Basiswaarde	Centrum	8	
1054	Liquidambar styraciflua	amberboom	9 - 12 m	6	30 - 45 cm	Halfwas	Normaal			> 15 jaar	Goed	Basiswaarde	Centrum	8	Toegevoegd
1055	Carpinus betulus Fastigiata	opgaande haagbeuk	9 - 12 m	8	30 - 45 cm	Halfwas	Normaal			> 15 jaar	Goed	Basiswaarde	Centrum	8	
1056	Liquidambar styraciflua	amberboom	9 - 12 m	6	15 - 30 cm	Halfwas	Normaal			> 15 jaar	Goed	Basiswaarde	Centrum	8	Toegevoegd
1057	Carpinus betulus Fastigiata	opgaande haagbeuk	9 - 12 m	8	30 - 45 cm	Halfwas	Verminderd	Holte, Houtrot	Jaarlijks controleren	10 - 15 jaar	Goed	Basiswaarde	Centrum	8	
1058	Corylus colurna	Turkse Hazelaar	< 6 m	2	15 - 30 cm	Halfwas	Zeer slecht			< 5 jaar	Niet	Basiswaarde	Verkeer - Verblijf	5	
1059	Corylus colurna	Turkse Hazelaar	< 6 m	4	15 - 30 cm	Halfwas	Verminderd			10 - 15 jaar	Mogelijk	Basiswaarde	Verkeer - Verblijf	5	
1060	Platanus x hispanica	plataan	6 - 9 m	8	15 - 30 cm	Jeugd	Verminderd	Verhardingsopdruk		10 - 15 jaar	Mogelijk	Basiswaarde	Verkeer - Verblijf	8	
1061	Liquidambar styraciflua	amberboom	9 - 12 m	6	30 - 45 cm	Halfwas	Normaal			> 15 jaar	Goed	Basiswaarde	Centrum	8	Toegevoegd
1062	Fraxinus excelsior cv	gewone es	6 - 9 m	6	15 - 30 cm	Halfwas	Normaal			> 15 jaar	Goed	Basiswaarde	Centrum	8	Toegevoegd
1063	Corylus colurna	Turkse Hazelaar	< 6 m	2	15 - 30 cm	Halfwas	Sterk verminderd			5 - 10 jaar	Niet	Basiswaarde	Verkeer - Verblijf	5	
1064	Fraxinus excelsior cv	gewone es	6 - 9 m	6	15 - 30 cm	Halfwas	Normaal			> 15 jaar	Goed	Basiswaarde	Centrum	8	Toegevoegd
1065	Fraxinus excelsior cv	gewone es	6 - 9 m	6	15 - 30 cm	Halfwas	Normaal			> 15 jaar	Goed	Basiswaarde	Centrum	8	Toegevoegd
1066	Fraxinus excelsior cv	gewone es	6 - 9 m	6	15 - 30 cm	Halfwas	Normaal			> 15 jaar	Goed	Basiswaarde	Centrum	8	Toegevoegd

Inventarisatielijst



Projectnummer: 192926
Locatie: Wagnerplein Tilburg
Datum: 31-1-2014

Nr	Wetenschappelijke naam	Boomsoort Nederlands	Hoogte (in m)	Kroon- diameter (in m)	Stam-diameter (in cm)	Levensfase	Conditie	Gebreken	Beheermaatregelen	Levens -verwachting	Inpas- baarheid	Boomwaarde- zonering	Bestemmings- plan	Beschermd zone in m tot stam	Opmerking
1148	Gleditsia triacanthos	valse christusdoorn	12 - 15 m	12	45 - 60 cm	Volwassen	Normaal	Stamvoet niet zichtbaar		> 15 jaar	Goed	Basiswaarde	Verkeer - Verblijf	8	
1149	Quercus palustris	moeraseik	15 - 18 m	12	60 - 75 cm	Halfwas	Normaal	Uitgebroken tak, niet verzorgde takstomp	Onderhoudssnoei	> 15 jaar	Goed	Basiswaarde	Verkeer - Verblijf	8	
1150	Platanus x hispanica	plataan	9 - 12 m	8	15 - 30 cm	Volwassen	Verminderd	Scheur- (en)		> 15 jaar	Mogelijk	Basiswaarde	Verkeer - Verblijf	8	
1151	Carpinus betulus	haagbeuk	9 - 12 m	8	30 - 45 cm	Volwassen	Normaal			> 15 jaar	Goed	Basiswaarde	Verkeer - Verblijf	8	
1152	Platanus x hispanica	plataan	9 - 12 m	10	15 - 30 cm	Volwassen	Verminderd	Verhardingsopdruk		> 15 jaar	Mogelijk	Basiswaarde	Verkeer - Verblijf	8	
1153	Platanus x hispanica	plataan	15 - 18 m	12	30 - 45 cm	Volwassen	Normaal			> 15 jaar	Mogelijk	Basiswaarde	Verkeer - Verblijf	8	
1154	Platanus x hispanica	plataan	9 - 12 m	6	15 - 30 cm	Volwassen	Verminderd	Verhardingsopdruk		> 15 jaar	Mogelijk	Basiswaarde	Verkeer - Verblijf	8	
1155	Platanus x hispanica	plataan	15 - 18 m	12	45 - 60 cm	Volwassen	Verminderd			> 15 jaar	Mogelijk	Basiswaarde	Verkeer - Verblijf	8	
1156	Aesculus hippocastanum Baumannii	(dubbelbloemige) paardenkast	15 - 18 m	10	60 - 75 cm	Volwassen	Normaal	Verhardingsopdruk, PKBZ		10 - 15 jaar	Goed	Basiswaarde	Verkeer - Verblijf	8	
1157												Basiswaarde	Verkeer - Verblijf		Niet aanwezig
1158	Carpinus betulus	haagbeuk	9 - 12 m	10	15 - 30 cm	Volwassen	Normaal			> 15 jaar	Goed	Basiswaarde	Verkeer - Verblijf	8	
1159												Basiswaarde	Verkeer - Verblijf		Niet aanwezig
1160	Gleditsia triacanthos	valse christusdoorn	15 - 18 m	12	45 - 60 cm	Volwassen	Normaal			> 15 jaar	Goed	Basiswaarde	Verkeer - Verblijf	8	
1161	Platanus x hispanica	plataan	12 - 15 m	10	15 - 30 cm	Volwassen	Verminderd	Verhardingsopdruk		> 15 jaar	Mogelijk	Basiswaarde	Verkeer - Verblijf	8	
1162	Platanus x hispanica	plataan	15 - 18 m	10	45 - 60 cm	Volwassen	Normaal	Verhardingsopdruk		> 15 jaar	Mogelijk	Basiswaarde	Verkeer - Verblijf	8	
1163	Platanus x hispanica	plataan	12 - 15 m	8	15 - 30 cm	Volwassen	Verminderd	Scheur- (en)Verhardingsopdruk		> 15 jaar	Mogelijk	Basiswaarde	Verkeer - Verblijf	8	
1164	Platanus x hispanica	plataan	15 - 18 m	12	45 - 60 cm	Volwassen	Normaal	Verhardingsopdruk		> 15 jaar	Mogelijk	Basiswaarde	Verkeer - Verblijf	8	
1165												Basiswaarde	Verkeer - Verblijf		Niet aanwezig
1166	Platanus x hispanica	plataan	15 - 18 m	12	60 - 75 cm	Volwassen	Normaal	Verhardingsopdruk		> 15 jaar	Mogelijk	Basiswaarde	Verkeer - Verblijf	8	
1167	Platanus x hispanica	plataan	15 - 18 m	10	30 - 45 cm	Volwassen	Normaal	Wond oppervlakkig, Verhardingsopdruk		> 15 jaar	Mogelijk	Basiswaarde	Verkeer - Verblijf	8	
1168												Basiswaarde	Verkeer - Verblijf		Niet aanwezig
1169	Platanus x hispanica	plataan	15 - 18 m	10	30 - 45 cm	Volwassen	Verminderd	Wond oppervlakkig, Verhardingsopdruk		> 15 jaar	Mogelijk	Basiswaarde	Verkeer - Verblijf	8	
1170	Platanus x hispanica	plataan	12 - 15 m	12	30 - 45 cm	Volwassen	Verminderd	Verhardingsopdruk		> 15 jaar	Mogelijk	Basiswaarde	Verkeer - Verblijf	8	
1171	Platanus x hispanica	plataan	12 - 15 m	12	30 - 45 cm	Volwassen	Verminderd	Verhardingsopdruk		> 15 jaar	Mogelijk	Basiswaarde	Verkeer - Verblijf	8	
1172	Platanus x hispanica	plataan	12 - 15 m	12	30 - 45 cm	Volwassen	Verminderd	Verhardingsopdruk		> 15 jaar	Mogelijk	Basiswaarde	Verkeer - Verblijf	8	
1173	Platanus x hispanica	plataan	12 - 15 m	12	45 - 60 cm	Volwassen	Verminderd			> 15 jaar	Mogelijk	Basiswaarde	Verkeer - Verblijf	8	
1174	Platanus x hispanica	plataan	12 - 15 m	12	30 - 45 cm	Volwassen	Verminderd	Verhardingsopdruk		> 15 jaar	Mogelijk	Basiswaarde	Verkeer - Verblijf	8	
1175	Platanus x hispanica	plataan	12 - 15 m	12	30 - 45 cm	Volwassen	Verminderd	Verhardingsopdruk		> 15 jaar	Mogelijk	Basiswaarde	Verkeer - Verblijf	8	
1176	Morus alba	moerbei	9 - 12 m	12	45 - 60 cm	Volwassen	Normaal			> 15 jaar	Goed	Hoofdwaaarde	Groen	4	
1177	Pinus strobus	Weymouthden	15 - 18 m	10	45 - 60 cm	Volwassen	Normaal	Dood hout diam > 4 cm	Onderhoudssnoei	> 15 jaar	Goed	Hoofdwaaarde	Groen	8	
1178	Pinus strobus	Weymouthden	6 - 9 m	6	15 - 30 cm	Halfwas	Normaal			> 15 jaar	Goed	Hoofdwaaarde	Groen	8	
1179	Pinus strobus	Weymouthden	15 - 18 m	12	45 - 60 cm	Volwassen	Normaal	Dood hout diam > 4 cm	Onderhoudssnoei	> 15 jaar	Goed	Hoofdwaaarde	Groen	8	
1180	Pinus strobus	Weymouthden	6 - 9 m	6	15 - 30 cm	Halfwas	Normaal			> 15 jaar	Goed	Hoofdwaaarde	Groen	8	
1181	Pinus strobus	Weymouthden	15 - 18 m	10	45 - 60 cm	Jeugd	Normaal	Dood hout diam > 4 cm	Onderhoudssnoei	> 15 jaar	Goed	Hoofdwaaarde	Groen	8	
1182	Pinus nigra nigra	zwarte den	15 - 18 m	6	30 - 45 cm	Volwassen	Normaal	Dood hout diam > 4 cm	Onderhoudssnoei	> 15 jaar	Goed	Hoofdwaaarde	Groen	8	
1183	Pinus nigra nigra	zwarte den	15 - 18 m	6	45 - 60 cm	Volwassen	Normaal	Dood hout diam > 4 cm	Onderhoudssnoei	> 15 jaar	Goed	Hoofdwaaarde	Groen	8	
1184	Juniperus communis	Jeneverbes	6 - 9 m	2	15 - 30 cm	Volwassen	Normaal			> 15 jaar	Goed	Hoofdwaaarde	Groen	4	
1185	Pinus nigra nigra	zwarte den	15 - 18 m	6	30 - 45 cm	Volwassen	Normaal	Dood hout diam > 4 cm	Onderhoudssnoei	> 15 jaar	Goed	Hoofdwaaarde	Groen	8	
1186	Abies grandis	reuzen zilverspar	18 - 24 m	8	60 - 75 cm	Volwassen	Verminderd	Dood hout diam > 4 cm	Onderhoudssnoei	10 - 15 jaar	Goed	Hoofdwaaarde	Groen	8	
1187	Pinus nigra nigra	zwarte den	15 - 18 m	6	30 - 45 cm	Volwassen	Normaal	Dood hout diam > 4 cm	Onderhoudssnoei	> 15 jaar	Goed	Hoofdwaaarde	Groen	8	
1188	Pinus nigra nigra	zwarte den	15 - 18 m	6	30 - 45 cm	Volwassen	Normaal	Dood hout diam > 4 cm	Onderhoudssnoei	> 15 jaar	Goed	Hoofdwaaarde	Groen	8	
1189	Pinus nigra nigra	zwarte den	15 - 18 m	8	45 - 60 cm	Volwassen	Normaal	Dood hout diam > 4 cm	Onderhoudssnoei	> 15 jaar	Goed	Hoofdwaaarde	Groen	8	
1190	Pinus nigra nigra	zwarte den	12 - 15 m	6	15 - 30 cm	Volwassen	Normaal	Dood hout diam > 4 cm	Onderhoudssnoei	> 15 jaar	Goed	Hoofdwaaarde	Groen	8	
1191	Pinus nigra nigra	zwarte den	12 - 15 m	4	15 - 30 cm	Halfwas	Sterk verminderd	Dood hout diam > 4 cm	Onderhoudssnoei	5 - 10 jaar	Niet	Hoofdwaaarde	Groen	8	
1192	Juniperus communis	Jeneverbes	6 - 9 m	2	15 - 30 cm	Volwassen	Normaal			> 15 jaar	Goed	Hoofdwaaarde	Groen	4	
1193	Pinus nigra nigra	zwarte den	15 - 18 m	6	30 - 45 cm	Volwassen	Verminderd	Dood hout diam > 4 cm	Onderhoudssnoei	> 15 jaar	Goed	Hoofdwaaarde	Groen	8	
1194	Sorbus aria	meelbes	< 6 m	4	15 - 30 cm	Halfwas	Verminderd	Meerstammig		10 - 15 jaar	Goed	Hoofdwaaarde	Groen	5	
1195	Betula pendula	gewone berk	12 - 15 m	8	30 - 45 cm	Halfwas	Normaal	Snoeiwonden (inrottend)		> 15 jaar	Goed	Hoofdwaaarde	Groen	8	
1196	Pinus nigra nigra	zwarte den	15 - 18 m	8	45 - 60 cm	Volwassen	Normaal	Dood hout diam > 4 cm	Onderhoudssnoei	> 15 jaar	Goed	Hoofdwaaarde	Groen	8	
1197	Pinus nigra nigra	zwarte den	12 - 15 m	6	30 - 45 cm	Volwassen	Normaal	Dood hout diam > 4 cm	Onderhoudssnoei	> 15 jaar	Goed	Hoofdwaaarde	Groen	8	
1198	Pinus nigra nigra	zwarte den	15 - 18 m	4	15 - 30 cm	Volwassen	Normaal	Dood hout diam > 4 cm	Onderhoudssnoei	> 15 jaar	Goed	Hoofdwaaarde	Groen	8	
1199	Pinus nigra nigra	zwarte den	15 - 18 m	6	30 - 45 cm	Volwassen	Normaal	Dood hout diam > 4 cm	Onderhoudssnoei	> 15 jaar	Goed	Hoofdwaaarde	Groen	8	
1200	Sequoiadendron giganteum	mammoetboom	15 - 18 m	8	60 - 75 cm	Volwassen	Normaal			> 15 jaar	Goed	Hoofdwaaarde	Groen	8	
1201	Pinus nigra nigra	zwarte den	15 - 18 m	6	30 - 45 cm	Volwassen	Sterk verminderd	Dood hout diam > 4 cm	Onderhoudssnoei	5 - 10 jaar	Niet	Hoofdwaaarde	Groen	8	
1202	Pinus nigra nigra	zwarte den	15 - 18 m	6	30 - 45 cm	Volwassen	Normaal	Dood hout diam > 4 cm	Onderhoudssnoei	> 15 jaar	Goed	Hoofdwaaarde	Groen	8	
1203	Betula pendula	gewone berk	12 - 15 m	10	30 - 45 cm	Volwassen	Normaal			> 15 jaar	Goed	Hoofdwaaarde	Groen	8	
1204	Pinus nigra nigra	zwarte den	15 - 18 m	8	45 - 60 cm	Volwassen	Normaal	Dood hout diam > 4 cm	Onderhoudssnoei	> 15 jaar	Goed	Hoofdwaaarde	Groen	8	
1205	Sorbus aria	meelbes	6 - 9 m	6	15 - 30 cm	Volwassen	Zeer slecht	Dood hout diam > 4 cm, Houtrot, Maaischade, Zwamaantasting		< 5 jaar	Niet	Hoofdwaaarde	Groen	5	
1206	Pinus nigra nigra	zwarte den	15 - 18 m	6	15 - 30 cm	Volwassen	Normaal	Dood hout diam > 4 cm	Onderhoudssnoei	> 15 jaar	Goed	Hoofdwaaarde	Groen	8	
1207	Pinus nigra nigra	zwarte den	12 - 15 m	6	30 - 45 cm	Volwassen	Normaal	Dood hout diam > 4 cm, Scheefgroei	Onderhoudssnoei	> 15 jaar	Goed	Hoofdwaaarde	Groen	8	
1208	Betula pendula	gewone berk	12 - 15 m	8	30 - 45 cm	Halfwas	Normaal			> 15 jaar	Goed	Hoofdwaaarde	Groen	8	
1209	Abies nordmanniana	nordmannspar	6 - 9 m	6	30 - 45 cm	Halfwas	Normaal			> 15 jaar	Goed	Hoofdwaaarde	Groen	5	
1210	Pinus nigra nigra	zwarte den	15 - 18 m	6	45 - 60 cm	Volwassen	Normaal	Dood hout diam > 4 cm	Onderhoudssnoei	> 15 jaar	Goed	Hoofdwaaarde	Groen	8	
1211	Pinus nigra nigra	zwarte den	15 - 18 m	6	30 - 45 cm	Volwassen	Normaal	Dood hout diam > 4 cm	Onderhoudssnoei	> 15 jaar	Goed	Hoofdwaaarde	Groen	8	
1212	Pinus nigra nigra	zwarte den	12 - 15 m	6	30 - 45 cm	Volwassen	Normaal	Dood hout diam > 4 cm	Onderhoudssnoei	> 15 jaar	Goed	Hoofdwaaarde	Groen	8	
1213	Pinus nigra nigra	zwarte den	12 - 15 m	6	30 - 45 cm	Volwassen	Normaal	Dood hout diam > 4 cm	Onderhoudssnoei	> 15 jaar	Goed	Hoofdwaaarde	Groen	8	
1214	Sequoiadendron giganteum	mammoetboom	15 - 18 m	10	75 - 90 cm	Volwassen	Normaal	Dood hout diam > 4 cm	Onderhoudssnoei	> 15 jaar	Goed	Hoofdwaaarde	Groen	8	
1215	Pinus nigra nigra	zwarte den	15 - 18 m	6	15 - 30 cm	Volwassen	Normaal	Dood hout diam > 4 cm	Onderhoudssnoei	> 15 jaar	Goed	Hoofdwaaarde	Groen	8	
1216	Abies nordmanniana	nordmannspar	12 - 15 m	8	30 - 45 cm	Volwassen	Normaal			> 15 jaar	Goed	Hoofdwaaarde	Groen	5	
1217	Juniperus communis	Jeneverbes	9 - 12 m	6	15 - 30 cm	Volwassen	Normaal			> 15 jaar	Goed	Hoofdwaaarde	Groen	4	
1218	Pinus nigra nigra	zwarte den	15 - 18 m	6	45 - 60 cm	Volwassen	Normaal	Dood hout diam > 4 cm	Onderhoudssnoei	> 15 jaar	Goed	Hoofdwaaarde	Groen	8	
1219	Pinus strobus	Weymouthden	15 - 18 m	10	60 - 75 cm	Volwassen	Normaal	Dood hout diam > 4 cm	Onderhoudssnoei	> 15 jaar	Goed	Hoofdwaaarde	Groen	8	
1220	Quercus petraea	wintereik	18 - 24 m	14	90 - 105 cm	Volwassen	Normaal	Dood hout diam > 4 cm	Onderhoudssnoei	> 15 jaar	Goed	Hoofdwaaarde	Groen	8	
1221	Pinus nigra nigra	zwarte den	12 - 15 m	6	30 - 45 cm	Volwassen	Normaal	Dood hout diam > 4 cm	Onderhoudssnoei	> 15 jaar	Goed	Hoofdwaaarde	Groen	8	
1222	Sequoiadendron giganteum	mammoetboom	15 - 18 m	10	> 105 cm	Volwassen	Normaal	Dood hout diam > 4 cm	Onderhoudssnoei	> 15 jaar	Goed	Hoofdwaaarde	Groen	8	
1223	Pinus nigra nigra	zwarte den	9 - 12 m	6	30 - 45 cm	Volwassen	Normaal	Dood hout diam > 4 cm	Onderhoudssnoei	> 15 jaar	Goed	Hoofdwaaarde	Groen	8	
1224	Sequoiadendron giganteum	mammoetboom	15 - 18 m	10	> 105 cm	Volwassen	Normaal	Dood hout diam > 4 cm	Onderhoudssnoei	> 15 jaar	Goed	Hoofdwaaarde	Groen	8	
1225	Pinus nigra nigra	zwarte den	12 - 15 m	6	30 - 45 cm	Volwassen	Normaal	Dood hout diam > 4 cm	Onderhoudssnoei	> 15 jaar	Goed	Hoofdwaaarde	Groen	8	
1226	Pinus nigra	zwarte den	6 - 9 m	6	< 15 cm	Jeugd	Verminderd			> 15 jaar	Goed	Hoofdwaaarde	Groen	8	
1227	Pinus strobus	Weymouthden	6 - 9 m	2	15 - 30 cm	Jeugd	Normaal			> 15 jaar	Goed	Hoofdwaaarde	Groen	8	
1228	Amelanchier	krent	< 6 m	6	15 - 30 cm	Volwassen	Normaal	Meerstammig		> 15 jaar	Goed	Hoofdwaaarde	Groen	4	

Inventarisatielijst



Projectnummer: 192926
Locatie: Wagnerplein Tilburg
Datum: 31-1-2014

Nr	Wetenschappelijke naam	Boomsoort Nederlands	Kroon-			Levensfase	Conditie	Gebreken	Beheermaatregelen	Levens -verwachting	Inpas- baarheid	Boomwaarde- zoning	Bestemmings- plan	Beschermd zone in m tot stam	Opmerking
			Hoogte (in m)	diameter (in m)	Stam-diameter (in cm)										
1310	Pseudotsuga menziesii	douglasspar	18 - 24 m	6	15 - 30 cm	Halfwas	Normaal			> 15 jaar	Goed	Hoofdwaarde	Groen	8	
1311	Cunninghamia lanceolata	Cunninghamia lanceolata	12 - 15 m	6	30 - 45 cm	Halfwas	Normaal			> 15 jaar	Goed	Hoofdwaarde	Groen	4	
1312	Pseudotsuga menziesii	douglasspar	15 - 18 m	6	45 - 60 cm	Halfwas	Normaal	Dood hout diam > 4 cm	Onderhoudssnoei	> 15 jaar	Goed	Hoofdwaarde	Groen	8	
1313	Quercus petraea	wintereik	12 - 15 m	10	45 - 60 cm	Volwassen	Normaal	Dood hout diam > 4 cm	Onderhoudssnoei	> 15 jaar	Goed	Hoofdwaarde	Groen	8	
1314	Tsuga heterophylla	hemlockspar	12 - 15 m	8	30 - 45 cm	Halfwas	Normaal			> 15 jaar	Goed	Hoofdwaarde	Groen	8	
1315	Pseudotsuga menziesii	douglasspar	15 - 18 m	10	60 - 75 cm	Halfwas	Normaal	Dood hout diam > 4 cm	Onderhoudssnoei	> 15 jaar	Goed	Hoofdwaarde	Groen	8	
1316	Pseudotsuga menziesii	douglasspar	15 - 18 m	6	45 - 60 cm	Halfwas	Normaal	Dood hout diam > 4 cm	Onderhoudssnoei	> 15 jaar	Goed	Hoofdwaarde	Groen	8	
1317	Sequoiadendron giganteum	mammoetboom	15 - 18 m	8	90 - 105 cm	Volwassen	Normaal	Dood hout diam > 4 cm	Onderhoudssnoei	> 15 jaar	Goed	Hoofdwaarde	Groen	8	
1318	Pseudotsuga menziesii	douglasspar	15 - 18 m	8	45 - 60 cm	Halfwas	Normaal	Dood hout diam > 4 cm	Onderhoudssnoei	> 15 jaar	Goed	Hoofdwaarde	Groen	8	
1319	Tsuga heterophylla	hemlockspar	12 - 15 m	6	30 - 45 cm	Halfwas	Normaal			> 15 jaar	Goed	Hoofdwaarde	Groen	8	
1320	Pseudotsuga menziesii	douglasspar	15 - 18 m	8	45 - 60 cm	Halfwas	Normaal	Dood hout diam > 4 cm	Onderhoudssnoei	> 15 jaar	Goed	Hoofdwaarde	Groen	8	
1321	Tsuga heterophylla	hemlockspar	12 - 15 m	8	30 - 45 cm	Halfwas	Normaal			> 15 jaar	Goed	Hoofdwaarde	Groen	8	
1322	Sequoiadendron giganteum	mammoetboom	15 - 18 m	10	> 105 cm	Volwassen	Normaal	Dood hout diam > 4 cm	Onderhoudssnoei	> 15 jaar	Goed	Hoofdwaarde	Groen	8	
1323	Sequoiadendron giganteum	mammoetboom	15 - 18 m	10	> 105 cm	Volwassen	Normaal	Dood hout diam > 4 cm	Onderhoudssnoei	> 15 jaar	Goed	Hoofdwaarde	Groen	8	
1324	Gymnocladus dioica	doodsbeenderenboom	9 - 12 m	10	30 - 45 cm	Volwassen	Normaal			> 15 jaar	Goed	Hoofdwaarde	Groen	8	
1325	Abies procera	edelspar	6 - 9 m	6	15 - 30 cm	Halfwas	Normaal	Scheur- (en)		> 15 jaar	Goed	Hoofdwaarde	Groen	5	
1326	Abies procera	edelspar	6 - 9 m	6	15 - 30 cm	Halfwas	Verminderd			10 - 15 jaar	Goed	Hoofdwaarde	Groen	5	
1327	Abies procera	edelspar	6 - 9 m	6	15 - 30 cm	Halfwas	Normaal			> 15 jaar	Goed	Hoofdwaarde	Groen	5	
1328	Abies procera	edelspar	6 - 9 m	6	30 - 45 cm	Halfwas	Normaal			> 15 jaar	Goed	Hoofdwaarde	Groen	5	
1329	Abies procera	edelspar	6 - 9 m	6	15 - 30 cm	Halfwas	Normaal			> 15 jaar	Goed	Hoofdwaarde	Groen	5	
1330	Quercus petraea	wintereik	12 - 15 m	12	45 - 60 cm	Halfwas	Normaal	Dood hout diam > 4 cm, Scheur- (en)	Onderhoudssnoei	> 15 jaar	Goed	Hoofdwaarde	Groen	8	
1331	Alnus incana	grijze els	9 - 12 m	8	30 - 45 cm	Volwassen	Verminderd	Holte, Houtrot	Jaarlijks controleren	10 - 15 jaar	Goed	Hoofdwaarde	Groen	8	
1332	Abies	zilverpar	12 - 15 m	6	30 - 45 cm	Volwassen	Normaal			> 15 jaar	Goed	Hoofdwaarde	Groen	8	
1333	Acer platanoides Globosum	bol-esdoorn	< 6 m	4	15 - 30 cm	Volwassen	Normaal			> 15 jaar	Goed	Hoofdwaarde	Groen	4	
1334	Acer platanoides Globosum	bol-esdoorn	< 6 m	4	15 - 30 cm	Volwassen	Normaal			> 15 jaar	Goed	Hoofdwaarde	Groen	4	
1335	Abies	zilverpar	12 - 15 m	8	30 - 45 cm	Volwassen	Verminderd			> 15 jaar	Goed	Hoofdwaarde	Groen	8	
1336	Pinus nigra nigra	zwarte den	15 - 18 m	10	60 - 75 cm	Volwassen	Verminderd	Dood hout diam > 4 cm	Onderhoudssnoei	10 - 15 jaar	Goed	Hoofdwaarde	Groen	8	
1337	Acer platanoides Globosum	bol-esdoorn	< 6 m	4	15 - 30 cm	Volwassen	Normaal			> 15 jaar	Goed	Hoofdwaarde	Groen	4	
1338	Acer platanoides Globosum	bol-esdoorn	< 6 m	4	15 - 30 cm	Volwassen	Normaal			> 15 jaar	Goed	Hoofdwaarde	Groen	4	
1339	Acer platanoides Globosum	bol-esdoorn	< 6 m	4	15 - 30 cm	Volwassen	Normaal			> 15 jaar	Goed	Hoofdwaarde	Groen	4	
1340	Cedrus libani	Libanonceder	12 - 15 m	12	60 - 75 cm	Volwassen	Normaal	Dood hout diam > 4 cm	Onderhoudssnoei	> 15 jaar	Goed	Hoofdwaarde	Groen	8	
1341	Pinus nigra nigra	zwarte den	12 - 15 m	8	30 - 45 cm	Halfwas	Verminderd	Dood hout diam > 4 cm	Onderhoudssnoei	10 - 15 jaar	Goed	Hoofdwaarde	Groen	8	
1342	Acer platanoides Globosum	bol-esdoorn	< 6 m	4	15 - 30 cm	Volwassen	Normaal			> 15 jaar	Goed	Hoofdwaarde	Groen	4	
1343	Pinus nigra nigra	zwarte den	9 - 12 m	6	30 - 45 cm	Halfwas	Verminderd			10 - 15 jaar	Goed	Hoofdwaarde	Groen	8	
1344	Abies grandis	reuzen zilverpar	12 - 15 m	8	30 - 45 cm	Halfwas	Zeer slecht	Dood hout diam > 4 cm	Kappen / vellen	< 5 jaar	Niet	Hoofdwaarde	Groen	8	
1345	Acer platanoides Globosum	bol-esdoorn	< 6 m	4	15 - 30 cm	Volwassen	Normaal			> 15 jaar	Goed	Hoofdwaarde	Groen	4	
1346	Betula pendula	gewone berk	12 - 15 m	8	30 - 45 cm	Halfwas	Normaal			> 15 jaar	Goed	Hoofdwaarde	Groen	8	
1347	Alnus incana	grijze els	9 - 12 m	6	30 - 45 cm	Halfwas	Normaal			> 15 jaar	Goed	Hoofdwaarde	Groen	8	
1348	Pinus nigra	zwarte den	6 - 9 m	6	15 - 30 cm	Halfwas	Normaal	Meerstammig		> 15 jaar	Goed	Hoofdwaarde	Groen	8	
1349	Pinus strobus	Weymouthden	12 - 15 m	10	45 - 60 cm	Volwassen	Normaal			> 15 jaar	Goed	Hoofdwaarde	Woongebied	8	
1350	Pinus nigra	zwarte den	6 - 9 m	6	15 - 30 cm	Halfwas	Normaal	Meerstammig		> 15 jaar	Goed	Hoofdwaarde	Woongebied	8	
1351	Abies nordmanniana	nordmannspar	9 - 12 m	4	15 - 30 cm	Halfwas	Normaal			> 15 jaar	Goed	Hoofdwaarde	Groen	5	
1352	Acer saccharinum	zilveresdoorn	12 - 15 m	10	45 - 60 cm	Halfwas	Normaal			> 15 jaar	Goed	Hoofdwaarde	Groen	8	
1353	Abies nordmanniana	nordmannspar	9 - 12 m	4	15 - 30 cm	Halfwas	Normaal			> 15 jaar	Goed	Hoofdwaarde	Groen	5	
1354	Abies nordmanniana	nordmannspar	9 - 12 m	4	15 - 30 cm	Halfwas	Normaal			> 15 jaar	Goed	Hoofdwaarde	Groen	5	
1355	Abies nordmanniana	nordmannspar	9 - 12 m	4	15 - 30 cm	Halfwas	Normaal			> 15 jaar	Goed	Hoofdwaarde	Groen	5	
1356	Abies nordmanniana	nordmannspar	9 - 12 m	4	15 - 30 cm	Halfwas	Normaal			> 15 jaar	Goed	Hoofdwaarde	Groen	5	
1357	Abies nordmanniana	nordmannspar	6 - 9 m	2	15 - 30 cm	Jeugd	Normaal			> 15 jaar	Goed	Hoofdwaarde	Groen	5	
1358	Abies nordmanniana	nordmannspar	9 - 12 m	4	15 - 30 cm	Halfwas	Verminderd			10 - 15 jaar	Goed	Hoofdwaarde	Groen	5	
1359	Abies nordmanniana	nordmannspar	9 - 12 m	4	15 - 30 cm	Halfwas	Normaal			> 15 jaar	Goed	Hoofdwaarde	Groen	5	
1360	Abies nordmanniana	nordmannspar	9 - 12 m	4	30 - 45 cm	Halfwas	Normaal			> 15 jaar	Goed	Hoofdwaarde	Groen	5	
1361	Abies nordmanniana	nordmannspar	9 - 12 m	4	15 - 30 cm	Halfwas	Normaal			> 15 jaar	Goed	Hoofdwaarde	Woongebied	5	
1362	Abies nordmanniana	nordmannspar	12 - 15 m	6	30 - 45 cm	Halfwas	Normaal			> 15 jaar	Goed	Hoofdwaarde	Groen	5	
1363	Fagus sylvatica Dawyck	zuilvormige beuk	9 - 12 m	8	45 - 60 cm	Halfwas	Normaal			> 15 jaar	Goed	Hoofdwaarde	Woongebied	8	
1364	Corylus avellana	hazelaar	< 6 m	8	15 - 30 cm	Halfwas	Normaal			> 15 jaar	Goed	Hoofdwaarde	Woongebied	4	
1365	Abies nordmanniana	nordmannspar	9 - 12 m	4	15 - 30 cm	Halfwas	Normaal			> 15 jaar	Goed	Hoofdwaarde	Woongebied	5	
1366	Abies nordmanniana	nordmannspar	9 - 12 m	4	15 - 30 cm	Halfwas	Normaal			> 15 jaar	Goed	Hoofdwaarde	Woongebied	5	
1367	Abies nordmanniana	nordmannspar	9 - 12 m	4	15 - 30 cm	Halfwas	Normaal			> 15 jaar	Goed	Hoofdwaarde	Groen	5	
1368	Abies nordmanniana	nordmannspar	15 - 18 m	6	30 - 45 cm	Halfwas	Normaal			> 15 jaar	Goed	Hoofdwaarde	Groen	5	
1369	Picea abies	spar	9 - 12 m	6	30 - 45 cm	Halfwas	Normaal			> 15 jaar	Goed	Hoofdwaarde	Woongebied	5	
1370	Abies nordmanniana	nordmannspar	12 - 15 m	4	15 - 30 cm	Halfwas	Normaal			> 15 jaar	Goed	Hoofdwaarde	Woongebied	5	
1371	Picea abies	spar	6 - 9 m	4	15 - 30 cm	Halfwas	Zeer slecht	Onderstandig (lichtconcurrentie)	Kappen / vellen	< 5 jaar	Niet	Hoofdwaarde	Woongebied	5	
1372	Picea abies	spar	9 - 12 m	6	30 - 45 cm	Halfwas	Normaal			> 15 jaar	Goed	Hoofdwaarde	Woongebied	5	
1373	Abies nordmanniana	nordmannspar	9 - 12 m	4	15 - 30 cm	Halfwas	Normaal			> 15 jaar	Goed	Hoofdwaarde	Woongebied	5	
1374	Abies nordmanniana	nordmannspar	9 - 12 m	4	15 - 30 cm	Halfwas	Normaal			> 15 jaar	Goed	Hoofdwaarde	Woongebied	5	
1375	Abies nordmanniana	nordmannspar	15 - 18 m	6	15 - 30 cm	Halfwas	Normaal			> 15 jaar	Goed	Hoofdwaarde	Groen	5	
1376	Picea abies	spar	9 - 12 m	6	30 - 45 cm	Halfwas	Normaal			> 15 jaar	Goed	Hoofdwaarde	Woongebied	5	
1377	Abies nordmanniana	nordmannspar	15 - 18 m	6	15 - 30 cm	Halfwas	Normaal			> 15 jaar	Goed	Hoofdwaarde	Groen	5	
1378	Picea abies	spar	9 - 12 m	6	30 - 45 cm	Halfwas	Normaal			> 15 jaar	Goed	Hoofdwaarde	Woongebied	5	
1379	Corylus avellana	hazelaar	6 - 9 m	10	15 - 30 cm	Volwassen	Normaal			> 15 jaar	Goed	Hoofdwaarde	Woongebied	4	
1380	Abies nordmanniana	nordmannspar	15 - 18 m	8	30 - 45 cm	Volwassen	Normaal			> 15 jaar	Goed	Hoofdwaarde	Groen	5	
1381	Abies nordmanniana	nordmannspar	9 - 12 m	4	15 - 30 cm	Halfwas	Normaal			> 15 jaar	Goed	Hoofdwaarde	Woongebied	5	
1382	Picea abies	spar	9 - 12 m	6	30 - 45 cm	Halfwas	Normaal			> 15 jaar	Goed	Hoofdwaarde	Woongebied	5	
1383	Abies grandis	reuzen zilverpar	15 - 18 m	10	75 - 90 cm	Volwassen	Sterk verminderd	Dood hout diam > 4 cm	Jaarlijks controleren, Onderhoudssnoei	5 - 10 jaar	Niet	Hoofdwaarde	Woongebied	8	
1384	Picea abies	spar	9 - 12 m	6	30 - 45 cm	Halfwas	Normaal			> 15 jaar	Goed	Hoofdwaarde	Woongebied	5	
1385	Picea abies	spar	9 - 12 m	6	30 - 45 cm	Halfwas	Normaal			> 15 jaar	Goed	Hoofdwaarde	Woongebied	5	
1386	Abies nordmanniana	nordmannspar	12 - 15 m	6	30 - 45 cm	Volwassen	Dood		Kappen / vellen		Niet	Hoofdwaarde	Groen		
1387	Abies nordmanniana	nordmannspar	15 - 18 m	6	15 - 30 cm	Halfwas	Normaal			> 15 jaar	Goed	Hoofdwaarde	Woongebied	5	
1388	Picea abies	spar	9 - 12 m	6	45 - 60 cm	Halfwas	Normaal			> 15 jaar	Goed	Hoofdwaarde	Woongebied	5	
1389	Picea abies	spar	9 - 12 m	6	30 - 45 cm	Halfwas	Normaal			> 15 jaar	Goed	Hoofdwaarde	Woongebied	5	
1390	Abies nordmanniana	nordmannspar	15 - 18 m	6	15 - 30 cm	Halfwas	Normaal			> 15 jaar	Goed	Hoofdwaarde	Woongebied	5	

Inventarisatielijst



Projectnummer: 192926
Locatie: Wagnerplein Tilburg
Datum: 31-1-2014

Nr	Wetenschappelijke naam	Boomsoort Nederlands	Kroon-		Stam-diameter (in cm)	Levensfase	Conditie	Gebreken	Beheermaatregelen	Levens -verwachting	Inpas- baarheid	Boomwaarde- zonering	Bestemmings- plan	Beschermd zone in	
			Hoogte (in m)	diameter (in m)										m tot stam	Opmerking
1391	Picea abies	spar	9 - 12 m	6	30 - 45 cm	Halfwas	Normaal			> 15 jaar	Goed	Hoofdwaarde	Woongebied	5	
1392	Picea abies	spar	9 - 12 m	8	30 - 45 cm	Halfwas	Normaal			> 15 jaar	Goed	Hoofdwaarde	Woongebied	5	
1393	Picea abies	spar	9 - 12 m	6	30 - 45 cm	Halfwas	Normaal	Wond oppervlakkig		> 15 jaar	Goed	Hoofdwaarde	Woongebied	5	
1394	Picea abies	spar	9 - 12 m	6	30 - 45 cm	Halfwas	Normaal			> 15 jaar	Goed	Hoofdwaarde	Woongebied	5	
1395	Abies nordmanniana	nordmannspar	15 - 18 m	6	30 - 45 cm	Halfwas	Normaal			> 15 jaar	Goed	Hoofdwaarde	Groen	5	
1396	Abies nordmanniana	nordmannspar	12 - 15 m	4	15 - 30 cm	Halfwas	Verminderd			10 - 15 jaar	Goed	Hoofdwaarde	Groen	5	
1397	Abies nordmanniana	nordmannspar	15 - 18 m	8	30 - 45 cm	Volwassen	Normaal			> 15 jaar	Goed	Hoofdwaarde	Woongebied	5	
1398	Picea abies	spar	9 - 12 m	6	30 - 45 cm	Halfwas	Normaal	Plakoksel	Jaarlijks controleren	> 15 jaar	Goed	Hoofdwaarde	Woongebied	5	
1399	Sophora japonicum	honingboom	9 - 12 m	10	30 - 45 cm	Halfwas	Normaal			> 15 jaar	Goed	Hoofdwaarde	Groen	8	
1400	Abies nordmanniana	nordmannspar	15 - 18 m	6	15 - 30 cm	Halfwas	Normaal			> 15 jaar	Goed	Hoofdwaarde	Woongebied	5	
1401	Abies nordmanniana	nordmannspar	15 - 18 m	6	30 - 45 cm	Halfwas	Normaal	Dood hout diam > 4 cm	Onderhoudssnoei	> 15 jaar	Goed	Hoofdwaarde	Woongebied	5	
1402	Abies nordmanniana	nordmannspar	15 - 18 m	8	45 - 60 cm	Volwassen	Normaal			> 15 jaar	Goed	Hoofdwaarde	Groen	5	
1403	Abies nordmanniana	nordmannspar	15 - 18 m	8	15 - 30 cm	Halfwas	Normaal			> 15 jaar	Goed	Hoofdwaarde	Woongebied	5	
1404	Picea abies	spar	9 - 12 m	6	30 - 45 cm	Halfwas	Normaal			> 15 jaar	Goed	Hoofdwaarde	Woongebied	5	
1405	Abies nordmanniana	nordmannspar	15 - 18 m	6	45 - 60 cm	Volwassen	Normaal	Plakoksel	Jaarlijks controleren	> 15 jaar	Goed	Hoofdwaarde	Groen	5	
1406	Acer saccharinum	zilveresdoorn	12 - 15 m	12	45 - 60 cm	Halfwas	Normaal			> 15 jaar	Goed	Hoofdwaarde	Groen	8	
1407	Abies nordmanniana	nordmannspar	15 - 18 m	8	45 - 60 cm	Halfwas	Normaal	Dood hout diam > 4 cm	Onderhoudssnoei	> 15 jaar	Goed	Hoofdwaarde	Woongebied	5	
1408	Abies grandis	reuzen zilverspar	18 - 24 m	10	45 - 60 cm	Volwassen	Verminderd	Dood hout diam > 4 cm	Onderhoudssnoei	10 - 15 jaar	Goed	Hoofdwaarde	Woongebied	8	
1409	Pinus strobus	Weymouthden	15 - 18 m	12	45 - 60 cm	Volwassen	Normaal	Dood hout diam > 4 cm	Onderhoudssnoei	> 15 jaar	Goed	Hoofdwaarde	Groen	8	
1410	Picea abies	spar	12 - 15 m	6	30 - 45 cm	Halfwas	Normaal			> 15 jaar	Goed	Hoofdwaarde	Woongebied	5	
1411	Abies nordmanniana	nordmannspar	15 - 18 m	8	30 - 45 cm	Halfwas	Normaal	Dood hout diam > 4 cm, Scheefgroei	Onderhoudssnoei	> 15 jaar	Goed	Hoofdwaarde	Woongebied	5	
1412	Quercus cerris	moseik	15 - 18 m	16	75 - 90 cm	Volwassen	Normaal	Dood hout diam > 4 cm	Onderhoudssnoei	> 15 jaar	Goed	Hoofdwaarde	Woongebied	8	
1413	Picea abies	spar	9 - 12 m	8	15 - 30 cm	Halfwas	Verminderd			> 15 jaar	Goed	Hoofdwaarde	Woongebied	5	
1414	Picea abies	spar	12 - 15 m	8	30 - 45 cm	Halfwas	Normaal			> 15 jaar	Goed	Hoofdwaarde	Woongebied	5	
1415	Picea abies	spar	12 - 15 m	6	30 - 45 cm	Halfwas	Normaal			> 15 jaar	Goed	Hoofdwaarde	Woongebied	5	
1416	Picea abies	spar	12 - 15 m	8	45 - 60 cm	Halfwas	Normaal			> 15 jaar	Goed	Hoofdwaarde	Woongebied	5	
1417	Abies nordmanniana	nordmannspar	15 - 18 m	8	45 - 60 cm	Volwassen	Normaal			> 15 jaar	Goed	Hoofdwaarde	Groen	5	
1418	Picea abies	spar	9 - 12 m	8	30 - 45 cm	Halfwas	Normaal			> 15 jaar	Goed	Hoofdwaarde	Woongebied	5	
1419	Acer saccharinum	zilveresdoorn	12 - 15 m	14	45 - 60 cm	Halfwas	Normaal	Snoeiwonden (inrottend)		> 15 jaar	Goed	Hoofdwaarde	Groen	8	
1420	Cryptomeria japonica	sikkelden	12 - 15 m	6	15 - 30 cm	Volwassen	Normaal			> 15 jaar	Goed	Hoofdwaarde	Woongebied	5	
1421	Picea abies	spar	12 - 15 m	6	30 - 45 cm	Halfwas	Normaal			> 15 jaar	Goed	Hoofdwaarde	Woongebied	5	
1422	Magnolia kobus	beverboom	< 6 m	6	15 - 30 cm	Halfwas	Normaal			> 15 jaar	Goed	Hoofdwaarde	Groen	8	
1423	Picea abies	spar	12 - 15 m	4	15 - 30 cm	Halfwas	Verminderd			> 15 jaar	Goed	Hoofdwaarde	Woongebied	5	
1424	Picea abies	spar	9 - 12 m	6	30 - 45 cm	Halfwas	Normaal			> 15 jaar	Goed	Hoofdwaarde	Woongebied	5	
1425	Picea abies	spar	9 - 12 m	4	15 - 30 cm	Halfwas	Normaal			> 15 jaar	Goed	Hoofdwaarde	Woongebied	5	
1426	Picea abies	spar	12 - 15 m	8	45 - 60 cm	Halfwas	Normaal			> 15 jaar	Goed	Hoofdwaarde	Woongebied	5	
1427	Pinus strobus	Weymouthden	15 - 18 m	10	45 - 60 cm	Volwassen	Normaal	Dood hout diam > 4 cm	Onderhoudssnoei	> 15 jaar	Goed	Hoofdwaarde	Groen	8	
1428	Pinus strobus	Weymouthden	12 - 15 m	8	30 - 45 cm	Volwassen	Normaal	Dood hout diam > 4 cm	Onderhoudssnoei	> 15 jaar	Goed	Hoofdwaarde	Groen	8	
1429	Abies nordmanniana	nordmannspar	15 - 18 m	8	30 - 45 cm	Volwassen	Dood		Kappen / vellen		Niet	Hoofdwaarde	Groen		
1430	Picea abies	spar	9 - 12 m	4	15 - 30 cm	Halfwas	Dood		Kappen / vellen		Niet	Hoofdwaarde	Woongebied		
1431	Cryptomeria japonica	sikkelden	12 - 15 m	6	30 - 45 cm	Volwassen	Normaal			> 15 jaar	Goed	Hoofdwaarde	Woongebied	5	
1432	Picea abies	spar	12 - 15 m	6	30 - 45 cm	Halfwas	Normaal			> 15 jaar	Goed	Hoofdwaarde	Woongebied	5	
1433	Cryptomeria japonica	sikkelden	15 - 18 m	6	30 - 45 cm	Volwassen	Normaal			> 15 jaar	Goed	Hoofdwaarde	Woongebied	5	
1434	Picea abies	spar	9 - 12 m	8	30 - 45 cm	Halfwas	Normaal			> 15 jaar	Goed	Hoofdwaarde	Woongebied	5	
1435	Abies nordmanniana	nordmannspar	12 - 15 m	8	30 - 45 cm	Volwassen	Verminderd			10 - 15 jaar	Goed	Hoofdwaarde	Groen	5	
1436	Pinus strobus	Weymouthden	15 - 18 m	10	45 - 60 cm	Volwassen	Normaal	Dood hout diam > 4 cm	Onderhoudssnoei	> 15 jaar	Goed	Hoofdwaarde	Groen	8	
1437	Halesia monticola	Sneeuwklokiesboom	15 - 18 m	12	30 - 45 cm	Halfwas	Normaal			> 15 jaar	Goed	Hoofdwaarde	Groen	8	
1438	Picea abies	spar	12 - 15 m	8	30 - 45 cm	Halfwas	Normaal			> 15 jaar	Goed	Hoofdwaarde	Woongebied	5	
1439	Picea abies	spar	12 - 15 m	8	30 - 45 cm	Halfwas	Normaal			> 15 jaar	Goed	Hoofdwaarde	Woongebied	5	
1440	Picea abies	spar	9 - 12 m	6	45 - 60 cm	Halfwas	Normaal			> 15 jaar	Goed	Hoofdwaarde	Woongebied	5	
1441	Cryptomeria japonica	sikkelden	12 - 15 m	6	15 - 30 cm	Volwassen	Normaal			> 15 jaar	Goed	Hoofdwaarde	Woongebied	5	
1442	Picea abies	spar	12 - 15 m	6	30 - 45 cm	Halfwas	Normaal			> 15 jaar	Goed	Hoofdwaarde	Woongebied	5	
1443	Pinus strobus	Weymouthden	15 - 18 m	12	45 - 60 cm	Volwassen	Normaal	Dood hout diam > 4 cm, Scheefgroei	Onderhoudssnoei	> 15 jaar	Goed	Hoofdwaarde	Groen	8	
1444	Picea abies	spar	6 - 9 m	4	15 - 30 cm	Jeugd	Normaal			> 15 jaar	Goed	Hoofdwaarde	Woongebied	5	
1445	Cryptomeria japonica	sikkelden	15 - 18 m	6	30 - 45 cm	Volwassen	Normaal			> 15 jaar	Goed	Hoofdwaarde	Woongebied	5	
1446	Picea abies	spar	12 - 15 m	8	45 - 60 cm	Halfwas	Normaal			> 15 jaar	Goed	Hoofdwaarde	Woongebied	5	
1447	Betula pendula	gewone berk	15 - 18 m	10	30 - 45 cm	Volwassen	Normaal			> 15 jaar	Goed	Hoofdwaarde	Groen	8	
1448	Quercus petraea	wintereik	15 - 18 m	16	75 - 90 cm	Volwassen	Normaal	Dood hout diam > 4 cm	Onderhoudssnoei	> 15 jaar	Goed	Hoofdwaarde	Groen	8	
1449	Betula pendula	gewone berk	15 - 18 m	10	30 - 45 cm	Volwassen	Normaal	Dood hout diam > 4 cm, Meerstammig	Jaarlijks controleren, Onderhoudssnoei	> 15 jaar	Goed	Hoofdwaarde	Groen	8	
1450	Betula pendula	gewone berk	15 - 18 m	10	30 - 45 cm	Volwassen	Normaal			> 15 jaar	Goed	Hoofdwaarde	Groen	8	
1451	Pinus nigra	zwarte den	6 - 9 m	6	15 - 30 cm	Halfwas	Normaal			> 15 jaar	Goed	Hoofdwaarde	Groen	8	
1452	Corylus columna	Turkse Hazelaar	9 - 12 m	10	30 - 45 cm	Halfwas	Normaal			> 15 jaar	Goed	Hoofdwaarde	Woongebied	5	
1453	Abies nordmanniana	nordmannspar	15 - 18 m	8	30 - 45 cm	Volwassen	Verminderd	Dood hout diam > 4 cm	Onderhoudssnoei	10 - 15 jaar	Goed	Hoofdwaarde	Groen	5	
1454	Sequoiadendron giganteum	mammoetboom	15 - 18 m	8	> 105 cm	Volwassen	Normaal			> 15 jaar	Goed	Hoofdwaarde	Woongebied	8	
1455	Pinus nigra	zwarte den	6 - 9 m	6	15 - 30 cm	Halfwas	Normaal			> 15 jaar	Goed	Hoofdwaarde	Groen	8	
1456	Abies grandis	reuzen zilverspar	18 - 24 m	10	60 - 75 cm	Volwassen	Normaal	Dood hout diam > 4 cm, Plakoksel	Jaarlijks controleren, Onderhoudssnoei	> 15 jaar	Goed	Hoofdwaarde	Groen	8	
1457	Alnus incana	grijze els	15 - 18 m	10	45 - 60 cm	Volwassen	Normaal			> 15 jaar	Goed	Hoofdwaarde	Groen	8	
1458	Abies grandis	reuzen zilverspar	15 - 18 m	10	60 - 75 cm	Volwassen	Normaal	Plakoksel	Jaarlijks controleren	> 15 jaar	Goed	Hoofdwaarde	Groen	8	
1459	Abies grandis	reuzen zilverspar	18 - 24 m	10	60 - 75 cm	Volwassen	Normaal	Dood hout diam > 4 cm	Jaarlijks controleren, Onderhoudssnoei	> 15 jaar	Goed	Hoofdwaarde	Groen	8	
1460	Abies nordmanniana	nordmannspar	15 - 18 m	8	30 - 45 cm	Volwassen	Sterk verminderd			10 - 15 jaar	Niet	Hoofdwaarde	Groen	5	
1461	Abies grandis	reuzen zilverspar	15 - 18 m	8	45 - 60 cm	Volwassen	Normaal			> 15 jaar	Goed	Hoofdwaarde	Groen	8	
1462	Tsuga heterophylla	hemlockspar	12 - 15 m	4	15 - 30 cm	Halfwas	Normaal			> 15 jaar	Goed	Hoofdwaarde	Groen	8	
1463	Robinia pseudoacacia	valse acacia	15 - 18 m	10	45 - 60 cm	Halfwas	Normaal	Dood hout diam > 4 cm	Onderhoudssnoei	> 15 jaar	Goed	Hoofdwaarde	Groen	8	
1464	Betula pendula	gewone berk	15 - 18 m	8	15 - 30 cm	Volwassen	Normaal			> 15 jaar	Goed	Hoofdwaarde	Groen	8	
1465	Abies nordmanniana	nordmannspar	12 - 15 m	6	30 - 45 cm	Volwassen	Sterk verminderd			10 - 15 jaar	Niet	Hoofdwaarde	Groen	5	
1466	Fagus sylvatica	gewone beuk	12 - 15 m	12	45 - 60 cm	Volwassen	Normaal			> 15 jaar	Goed	Hoofdwaarde	Groen	8	
1467	Larix kaempferi	Japane lariks	6 - 9 m	6	15 - 30 cm	Jeugd	Normaal			> 15 jaar	Goed	Hoofdwaarde	Woongebied	8	
1468	Betula pendula	gewone berk	15 - 18 m	6	15 - 30 cm	Volwassen	Normaal			> 15 jaar	Goed	Hoofdwaarde	Groen	8	
1469	Abies grandis	reuzen zilverspar	12 - 15 m	8	30 - 45 cm	Volwassen	Normaal			> 15 jaar	Goed	Hoofdwaarde	Groen	8	
1470	Abies nordmanniana	nordmannspar	12 - 15 m	8	30 - 45 cm	Volwassen	Zeer slecht	Dood hout diam > 4 cm	Jaarlijks controleren, Onderhoudssnoei	< 5 jaar	Niet	Hoofdwaarde	Groen	5	
1471	Abies grandis	reuzen zilverspar	15 - 18 m	10	30 - 45 cm	Volwassen	Normaal	Dood hout diam > 4 cm	Onderhoudssnoei	> 15 jaar	Goed	Hoofdwaarde	Groen	8	

Inventarisatielijst



Projectnummer: 192926
Locatie: Wagnerplein Tilburg
Datum: 31-1-2014

Nr	Wetenschappelijke naam	Boomsoort Nederlands	Hoogte (in m)	Kroon-diameter (in m)	Stam-diameter (in cm)	Levensfase	Conditie	Gebreken	Beheermaatregelen	Levens-verwachting	Inpas-baarheid	Boomwaarde-zonering	Bestemmings-plan	Beschermde zone in m tot stam	Opmerking
1472	Larix kaempferi	Japanse lariks	15 - 18 m	10	45 - 60 cm	Volwassen	Normaal	Dood hout diam > 4 cm	Onderhoudssnoei	> 15 jaar	Goed	Hoofdwaarde	Woongebied	8	
1473	Larix kaempferi	Japanse lariks	12 - 15 m	8	30 - 45 cm	Volwassen	Normaal			> 15 jaar	Goed	Hoofdwaarde	Woongebied	8	
1474	Abies nordmanniana	nordmannspar	15 - 18 m	4	30 - 45 cm	Volwassen	Verminderd			> 15 jaar	Goed	Hoofdwaarde	Groen	5	
1475	Betula pendula	gewone berk	15 - 18 m	8	30 - 45 cm	Volwassen	Normaal			> 15 jaar	Goed	Hoofdwaarde	Groen	8	
1476	Abies grandis	reuzen zilverspar	12 - 15 m	4	30 - 45 cm	Volwassen	Verminderd	Houtrot	Jaarlijks controleren	> 15 jaar	Goed	Hoofdwaarde	Groen	8	
1477	Larix kaempferi	Japanse lariks	9 - 12 m	8	30 - 45 cm	Volwassen	Normaal			> 15 jaar	Goed	Hoofdwaarde	Woongebied	8	
1478	Betula pendula	gewone berk	15 - 18 m	6	15 - 30 cm	Volwassen	Normaal			> 15 jaar	Goed	Hoofdwaarde	Groen	8	
1479	Betula pendula	gewone berk	15 - 18 m	6	15 - 30 cm	Volwassen	Normaal			> 15 jaar	Goed	Hoofdwaarde	Groen	8	
1480	Betula pendula	gewone berk	6 - 9 m	6	15 - 30 cm	Halfwas	Sterk verminderd			5 - 10 jaar	Niet	Hoofdwaarde	Groen	8	
1481	Abies grandis	reuzen zilverspar	15 - 18 m	6	30 - 45 cm	Volwassen	Verminderd			> 15 jaar	Goed	Hoofdwaarde	Groen	8	
1482	Pinus strobus	Weymouthden	15 - 18 m	12	45 - 60 cm	Halfwas	Normaal	Dood hout diam > 4 cm	Onderhoudssnoei	> 15 jaar	Goed	Hoofdwaarde	Groen	8	
1483	Larix kaempferi	Japanse lariks	12 - 15 m	6	15 - 30 cm	Volwassen	Normaal			> 15 jaar	Goed	Hoofdwaarde	Woongebied	8	
1484	Picea abies	spar	15 - 18 m	6	15 - 30 cm	Volwassen	Normaal			> 15 jaar	Goed	Hoofdwaarde	Groen	5	
1485	Larix kaempferi	Japanse lariks	12 - 15 m	6	15 - 30 cm	Halfwas	Normaal			> 15 jaar	Goed	Hoofdwaarde	Woongebied	8	
1486	Abies nordmanniana	nordmannspar	15 - 18 m	6	30 - 45 cm	Volwassen	Sterk verminderd			5 - 10 jaar	Niet	Hoofdwaarde	Groen	5	
1487	Larix kaempferi	Japanse lariks	15 - 18 m	10	30 - 45 cm	Volwassen	Normaal	Dood hout diam > 4 cm	Onderhoudssnoei	> 15 jaar	Goed	Hoofdwaarde	Woongebied	8	
1488	Abies grandis	reuzen zilverspar	12 - 15 m	6	30 - 45 cm	Volwassen	Normaal			> 15 jaar	Goed	Hoofdwaarde	Groen	8	
1489	Prunus avium	zoete kers	12 - 15 m	10	45 - 60 cm	Volwassen	Normaal			> 15 jaar	Goed	Hoofdwaarde	Groen	8	
1490	Picea abies	spar	12 - 15 m	4	15 - 30 cm	Halfwas	Normaal			> 15 jaar	Goed	Hoofdwaarde	Groen	5	
1491	Larix kaempferi	Japanse lariks	12 - 15 m	8	45 - 60 cm	Volwassen	Normaal	Dood hout diam > 4 cm	Onderhoudssnoei	> 15 jaar	Goed	Hoofdwaarde	Woongebied	8	
1492	Pinus strobus	Weymouthden	15 - 18 m	6	30 - 45 cm	Halfwas	Normaal			> 15 jaar	Goed	Hoofdwaarde	Groen	8	
1493	Alnus incana	grijze els	15 - 18 m	10	30 - 45 cm	Volwassen	Normaal	Dood hout diam > 4 cm	Onderhoudssnoei	> 15 jaar	Goed	Hoofdwaarde	Groen	8	
1494	Abies nordmanniana	nordmannspar	15 - 18 m	4	30 - 45 cm	Volwassen	Normaal			> 15 jaar	Goed	Hoofdwaarde	Groen	5	
1495	Abies nordmanniana	nordmannspar	12 - 15 m	6	30 - 45 cm	Volwassen	Verminderd			> 15 jaar	Goed	Hoofdwaarde	Groen	5	
1496	Pinus strobus	Weymouthden	15 - 18 m	10	45 - 60 cm	Volwassen	Normaal	Dood hout diam > 4 cm	Onderhoudssnoei	> 15 jaar	Goed	Hoofdwaarde	Woongebied	8	
1497	Abies nordmanniana	nordmannspar	15 - 18 m	6	30 - 45 cm	Volwassen	Normaal			> 15 jaar	Goed	Hoofdwaarde	Groen	5	
1498	Larix kaempferi	Japanse lariks	< 6 m	6	15 - 30 cm	Jeugd	Normaal			> 15 jaar	Goed	Hoofdwaarde	Woongebied	8	
1499	Betula pendula	gewone berk	15 - 18 m	6	30 - 45 cm	Volwassen	Normaal			> 15 jaar	Goed	Hoofdwaarde	Groen	8	
1500	Betula pendula	gewone berk	15 - 18 m	8	30 - 45 cm	Volwassen	Normaal			> 15 jaar	Goed	Hoofdwaarde	Groen	8	
1501	Larix kaempferi	Japanse lariks	15 - 18 m	8	30 - 45 cm	Volwassen	Normaal			> 15 jaar	Goed	Hoofdwaarde	Woongebied	8	
1502	Pinus strobus	Weymouthden	15 - 18 m	6	15 - 30 cm	Halfwas	Normaal	Dood hout diam > 4 cm	Onderhoudssnoei	> 15 jaar	Goed	Hoofdwaarde	Groen	8	
1503	Abies grandis	reuzen zilverspar	12 - 15 m	8	30 - 45 cm	Volwassen	Normaal			> 15 jaar	Goed	Hoofdwaarde	Groen	8	
1504	Abies nordmanniana	nordmannspar	15 - 18 m	6	30 - 45 cm	Volwassen	Verminderd			> 15 jaar	Goed	Hoofdwaarde	Groen	5	
1505	Ostrya carpinifolia	hopbeuk	6 - 9 m	10	15 - 30 cm	Halfwas	Normaal			> 15 jaar	Goed	Hoofdwaarde	Groen	8	
1506	Betula pendula	gewone berk	15 - 18 m	4	15 - 30 cm	Halfwas	Normaal			> 15 jaar	Goed	Hoofdwaarde	Groen	8	
1507	Larix kaempferi	Japanse lariks	12 - 15 m	10	30 - 45 cm	Volwassen	Normaal	Dood hout diam > 4 cm	Onderhoudssnoei	> 15 jaar	Goed	Hoofdwaarde	Woongebied	8	
1508	Abies nordmanniana	nordmannspar	12 - 15 m	4	15 - 30 cm	Volwassen	Verminderd			> 15 jaar	Goed	Hoofdwaarde	Groen	5	
1509	Abies grandis	reuzen zilverspar	15 - 18 m	6	30 - 45 cm	Volwassen	Normaal			> 15 jaar	Goed	Hoofdwaarde	Groen	8	
1510	Larix kaempferi	Japanse lariks	9 - 12 m	6	15 - 30 cm	Volwassen	Normaal			> 15 jaar	Goed	Hoofdwaarde	Woongebied	8	
1511	Abies nordmanniana	nordmannspar	15 - 18 m	6	30 - 45 cm	Volwassen	Normaal			> 15 jaar	Goed	Hoofdwaarde	Groen	5	
1512	Larix kaempferi	Japanse lariks	12 - 15 m	8	30 - 45 cm	Volwassen	Normaal	Dood hout diam > 4 cm	Onderhoudssnoei	> 15 jaar	Goed	Hoofdwaarde	Woongebied	8	
1513	Liriodendron tulipifera	tulpenboom	15 - 18 m	10	45 - 60 cm	Volwassen	Normaal			> 15 jaar	Goed	Hoofdwaarde	Groen	8	
1514	Aesculus hippocastanum	paardenkastanje	15 - 18 m	12	45 - 60 cm	Volwassen	Verminderd	PKBZ	Jaarlijks controleren	10 - 15 jaar	Goed	Hoofdwaarde	Groen	8	
1515	Abies nordmanniana	nordmannspar	15 - 18 m	8	30 - 45 cm	Volwassen	Normaal	Dood hout diam > 4 cm	Onderhoudssnoei	> 15 jaar	Goed	Hoofdwaarde	Groen	5	
1516	Betula pendula	gewone berk	15 - 18 m	10	45 - 60 cm	Volwassen	Normaal			> 15 jaar	Goed	Hoofdwaarde	Groen	8	
1517	Sequoiadendron giganteum	mammoetboom	15 - 18 m	10	> 105 cm	Volwassen	Normaal	Dood hout diam > 4 cm	Onderhoudssnoei	> 15 jaar	Goed	Hoofdwaarde	Woongebied	8	
1518	Betula pendula	gewone berk	15 - 18 m	10	15 - 30 cm	Volwassen	Normaal	Dood hout diam > 4 cm, Meerstammig		> 15 jaar	Goed	Hoofdwaarde	Groen	8	
1519	Quercus robur	zomereik	15 - 18 m	10	30 - 45 cm	Volwassen	Normaal	Dood hout diam > 4 cm	Onderhoudssnoei	> 15 jaar	Goed	Hoofdwaarde	Groen	8	
1520	Abies nordmanniana	nordmannspar	15 - 18 m	8	30 - 45 cm	Volwassen	Normaal			> 15 jaar	Goed	Hoofdwaarde	Groen	5	
1521	Taxodium distichum	watercypres	15 - 18 m	10	45 - 60 cm	Halfwas	Normaal			> 15 jaar	Goed	Hoofdwaarde	Woongebied	8	
1522	Abies nordmanniana	nordmannspar	15 - 18 m	4	30 - 45 cm	Volwassen	Normaal	Dood hout diam > 4 cm	Onderhoudssnoei	> 15 jaar	Goed	Hoofdwaarde	Groen	5	
1523	Taxodium distichum	watercypres	9 - 12 m	8	15 - 30 cm	Halfwas	Normaal			> 15 jaar	Goed	Hoofdwaarde	Groen	8	
1524	Sequoiadendron giganteum	mammoetboom	15 - 18 m	8	> 105 cm	Volwassen	Normaal	Dood hout diam > 4 cm, Holte, Houtrot, Zwamaantasting	Jaarlijks controleren, Onderhoudssnoei	> 15 jaar	Goed	Hoofdwaarde	Woongebied	8	
1525	Magnolia kobus	Beverboom	6 - 9 m	10	30 - 45 cm	Halfwas	Normaal	Dood hout diam > 4 cm	Onderhoudssnoei	> 15 jaar	Goed	Hoofdwaarde	Woongebied	8	
1526	Ulmus sp.	iep	9 - 12 m	10	15 - 30 cm	Halfwas	Normaal	Dood hout diam > 4 cm	Onderhoudssnoei	> 15 jaar	Goed	Hoofdwaarde	Groen	8	
1527	Sequoiadendron giganteum	mammoetboom	15 - 18 m	10	> 105 cm	Volwassen	Normaal	Dood hout diam > 4 cm	Onderhoudssnoei	> 15 jaar	Goed	Hoofdwaarde	Woongebied	8	
1528	Quercus petraea	wintereik	15 - 18 m	14	75 - 90 cm	Volwassen	Normaal	Dood hout diam > 4 cm	Onderhoudssnoei	> 15 jaar	Goed	Hoofdwaarde	Groen	8	
1529	Quercus robur	zomereik	15 - 18 m	10	15 - 30 cm	Halfwas	Normaal	Dood hout diam > 4 cm	Onderhoudssnoei	> 15 jaar	Goed	Hoofdwaarde	Groen	8	
1530	Betula pendula	gewone berk	15 - 18 m	8	30 - 45 cm	Volwassen	Normaal	Dood hout diam > 4 cm	Onderhoudssnoei	> 15 jaar	Goed	Hoofdwaarde	Groen	8	
1531	Pinus nigra nigra	zwarte den	15 - 18 m	12	60 - 75 cm	Volwassen	Normaal	Dood hout diam > 4 cm	Onderhoudssnoei	> 15 jaar	Goed	Hoofdwaarde	Groen	8	
1532	Abies nordmanniana	nordmannspar	15 - 18 m	4	30 - 45 cm	Volwassen	Normaal			> 15 jaar	Goed	Hoofdwaarde	Groen	5	
1533	Morus alba	moerbei	12 - 15 m	10	30 - 45 cm	Volwassen	Zeer slecht	Dood hout diam > 4 cm	Jaarlijks controleren, Onderhoudssnoei	5 - 10 jaar	Goed	Hoofdwaarde	Groen	4	
1534	Sequoiadendron giganteum	mammoetboom	15 - 18 m	10	> 105 cm	Volwassen	Normaal	Dood hout diam > 4 cm	Onderhoudssnoei	> 15 jaar	Goed	Hoofdwaarde	Woongebied	8	
1535	Abies nordmanniana	nordmannspar	9 - 12 m	4	30 - 45 cm	Volwassen	Sterk verminderd			5 - 10 jaar	Niet	Hoofdwaarde	Groen	5	
1536	Quercus robur	zomereik	15 - 18 m	10	30 - 45 cm	Volwassen	Normaal	Dood hout diam > 4 cm	Onderhoudssnoei	> 15 jaar	Goed	Hoofdwaarde	Groen	8	
1537	Taxodium distichum	watercypres	12 - 15 m	8	30 - 45 cm	Halfwas	Normaal			> 15 jaar	Goed	Hoofdwaarde	Groen	8	
1538	Pinus nigra nigra	zwarte den	15 - 18 m	8	45 - 60 cm	Volwassen	Normaal	Dood hout diam > 4 cm		> 15 jaar	Goed	Hoofdwaarde	Groen	8	
1539	Pterocarya fraxinifolia	Kaukasische vleugelnoot	15 - 18 m	18	60 - 75 cm	Volwassen	Normaal	Dood hout diam > 4 cm, Meerstammig	Onderhoudssnoei	> 15 jaar	Goed	Hoofdwaarde	Groen	8	
1540	Pinus nigra nigra	zwarte den	15 - 18 m	8	60 - 75 cm	Volwassen	Normaal	Dood hout diam > 4 cm		> 15 jaar	Goed	Hoofdwaarde	Groen	8	
1541	Betula pendula	gewone berk	15 - 18 m	8	45 - 60 cm	Volwassen	Normaal	Dood hout diam > 4 cm	Onderhoudssnoei	> 15 jaar	Goed	Hoofdwaarde	Groen	8	
1542	Larix kaempferi	Japanse lariks	6 - 9 m	6	15 - 30 cm	Halfwas	Normaal	Dood hout diam > 4 cm	Onderhoudssnoei	> 15 jaar	Goed	Hoofdwaarde	Woongebied	8	
1543	Larix kaempferi	Japanse lariks	9 - 12 m	6	15 - 30 cm	Halfwas	Normaal			> 15 jaar	Goed	Hoofdwaarde	Woongebied	8	
1544	Larix kaempferi	Japanse lariks	12 - 15 m	8	30 - 45 cm	Volwassen	Normaal	Dood hout diam > 4 cm	Onderhoudssnoei	> 15 jaar	Goed	Hoofdwaarde	Woongebied	8	
1545	Pinus nigra nigra	zwarte den	15 - 18 m	10	45 - 60 cm	Volwassen	Normaal	Dood hout diam > 4 cm		> 15 jaar	Goed	Hoofdwaarde	Groen	8	
1546	Quercus robur	zomereik	15 - 18 m	12	45 - 60 cm	Volwassen	Normaal	Dood hout diam > 4 cm	Onderhoudssnoei	> 15 jaar	Goed	Hoofdwaarde	Groen	8	
1547	Cercidiphyllum japonicum	Katzuraboom	12 - 15 m	8	15 - 30 cm	Halfwas	Normaal	Meerstammig		> 15 jaar	Goed	Hoofdwaarde	Groen	4	
1548	Larix kaempferi	Japanse lariks	9 - 12 m	8	15 - 30 cm	Volwassen	Normaal			> 15 jaar	Goed	Hoofdwaarde	Woongebied	8	
1549	Larix kaempferi	Japanse lariks	12 - 15 m	6	15 - 30 cm	Halfwas	Normaal			> 15 jaar	Goed	Hoofdwaarde	Woongebied	8	
1550	Larix kaempferi	Japanse lariks	15 - 18 m	6	15 - 30 cm	Halfwas	Normaal			> 15 jaar	Goed	Hoofdwaarde	Woongebied	8	
1551	Quercus robur	zomereik	15 - 18 m	10	30 - 45 cm	Volwassen	Normaal			> 15 jaar	Goed	Hoofdwaarde	Groen	8	
1552	Picea abies	spar	9 - 12 m	4	15 - 30 cm	Halfwas	Normaal			> 15 jaar	Goed	Hoofdwaarde	Groen	5	

Inventarisatielijst



Projectnummer: 192926
Locatie: Wagnerplein Tilburg
Datum: 31-1-2014

Nr	Wetenschappelijke naam	Boomsoort Nederlands	Hoogte (in m)	Kroon- diameter (in m)	Stam-diameter (in cm)	Levensfase	Conditie	Gebreken	Beheermaatregelen	Levens -verwachting	Inpas- baarheid	Boomwaarde- zonering	Bestemmings- plan	Beschermd zone in m tot stam	Opmerking
1553	Larix kaempferi	Japanse lariks	9 - 12 m	8	15 - 30 cm	Volwassen	Verminderd	Scheefgroei		10 - 15 jaar	Goed	Hoofdwaarde	Woongebied	8	
1554	Cercidiphyllum japonicum	Katzuraboom	12 - 15 m	8	15 - 30 cm	Halfwas	Normaal	Meerstammig		> 15 jaar	Goed	Hoofdwaarde	Groen	4	
1555	Larix kaempferi	Japanse lariks	15 - 18 m	10	30 - 45 cm	Volwassen	Normaal	Dood hout diam > 4 cm	Onderhoudssnoei	> 15 jaar	Goed	Hoofdwaarde	Woongebied	8	
1556	Quercus robur	zomereik	15 - 18 m	12	30 - 45 cm	Volwassen	Normaal			> 15 jaar	Goed	Hoofdwaarde	Groen	8	
1557	Pinus nigra nigra	zwarte den	15 - 18 m	14	60 - 75 cm	Volwassen	Normaal	Dood hout diam > 4 cm		> 15 jaar	Goed	Hoofdwaarde	Groen	8	
1558	Pinus nigra nigra	zwarte den	9 - 12 m	4	15 - 30 cm	Halfwas	Normaal			> 15 jaar	Goed	Hoofdwaarde	Groen	8	
1559	Picea abies	spar	9 - 12 m	4	15 - 30 cm	Halfwas	Normaal			> 15 jaar	Goed	Hoofdwaarde	Groen	5	
1560	Larix kaempferi	Japanse lariks	12 - 15 m	8	15 - 30 cm	Volwassen	Normaal			> 15 jaar	Goed	Hoofdwaarde	Woongebied	8	
1561	Davidia involucrata	vaantjesboom	6 - 9 m	6	15 - 30 cm	Jeugd	Normaal			> 15 jaar	Goed	Hoofdwaarde	Woongebied	8	
1562	Larix kaempferi	Japanse lariks	12 - 15 m	8	15 - 30 cm	Volwassen	Normaal			> 15 jaar	Goed	Hoofdwaarde	Woongebied	8	
1563	Abies nordmanniana	nordmannspar	18 - 24 m	10	60 - 75 cm	Volwassen	Normaal	Dood hout diam > 4 cm	Onderhoudssnoei	> 15 jaar	Goed	Hoofdwaarde	Groen	5	
1564	Pseudotsuga menziesii	douglasspar	15 - 18 m	10	30 - 45 cm	Volwassen	Verminderd			> 15 jaar	Goed	Hoofdwaarde	Groen	8	
1565	Pinus nigra nigra	zwarte den	15 - 18 m	12	45 - 60 cm	Volwassen	Normaal	Dood hout diam > 4 cm	Onderhoudssnoei	> 15 jaar	Goed	Hoofdwaarde	Groen	8	
1566	Pinus nigra nigra	zwarte den	12 - 15 m	12	60 - 75 cm	Halfwas	Verminderd	Dood hout diam > 4 cm		10 - 15 jaar	Goed	Hoofdwaarde	Groen	8	
1567	Larix kaempferi	Japanse lariks	12 - 15 m	6	15 - 30 cm	Volwassen	Normaal			> 15 jaar	Goed	Hoofdwaarde	Woongebied	8	
1568	Larix kaempferi	Japanse lariks	15 - 18 m	8	15 - 30 cm	Volwassen	Normaal	Dood hout diam > 4 cm	Onderhoudssnoei	> 15 jaar	Goed	Hoofdwaarde	Woongebied	8	
1569	Picea abies	spar	9 - 12 m	4	15 - 30 cm	Halfwas	Normaal			> 15 jaar	Goed	Hoofdwaarde	Groen	5	
1570	Larix kaempferi	Japanse lariks	15 - 18 m	8	15 - 30 cm	Volwassen	Normaal			> 15 jaar	Goed	Hoofdwaarde	Woongebied	8	
1571	Larix kaempferi	Japanse lariks	15 - 18 m	6	15 - 30 cm	Volwassen	Normaal	Dood hout diam > 4 cm	Onderhoudssnoei	> 15 jaar	Goed	Hoofdwaarde	Woongebied	8	
1572	Picea abies	spar	12 - 15 m	2	15 - 30 cm	Halfwas	Normaal			> 15 jaar	Goed	Hoofdwaarde	Groen	5	
1573	Pseudotsuga menziesii	douglasspar	15 - 18 m	4	30 - 45 cm	Volwassen	Verminderd			> 15 jaar	Goed	Hoofdwaarde	Groen	8	
1574	Picea abies	spar	9 - 12 m	4	15 - 30 cm	Halfwas	Normaal			> 15 jaar	Goed	Hoofdwaarde	Groen	5	
1575	Picea abies	spar	12 - 15 m	4	15 - 30 cm	Volwassen	Normaal			> 15 jaar	Goed	Hoofdwaarde	Groen	5	
1576	Pseudotsuga menziesii	douglasspar	18 - 24 m	12	60 - 75 cm	Volwassen	Normaal			> 15 jaar	Goed	Hoofdwaarde	Groen	8	
1577	Pinus nigra nigra	zwarte den	15 - 18 m	8	45 - 60 cm	Volwassen	Normaal	Dood hout diam > 4 cm		> 15 jaar	Goed	Hoofdwaarde	Groen	8	
1578	Picea abies	spar	12 - 15 m	2	15 - 30 cm	Halfwas	Normaal			> 15 jaar	Goed	Hoofdwaarde	Groen	5	
1579	Picea abies	spar	12 - 15 m	4	15 - 30 cm	Halfwas	Normaal			> 15 jaar	Goed	Hoofdwaarde	Groen	5	
1580	Quercus robur	zomereik	15 - 18 m	10	30 - 45 cm	Volwassen	Normaal	Dood hout diam > 4 cm	Onderhoudssnoei	> 15 jaar	Goed	Hoofdwaarde	Groen	8	
1581	Picea abies	spar	9 - 12 m	4	15 - 30 cm	Halfwas	Normaal			> 15 jaar	Goed	Hoofdwaarde	Groen	5	
1582	Pseudotsuga menziesii	douglasspar	18 - 24 m	6	45 - 60 cm	Volwassen	Normaal			> 15 jaar	Goed	Hoofdwaarde	Groen	8	
1583	Pseudotsuga menziesii	douglasspar	15 - 18 m	4	15 - 30 cm	Volwassen	Verminderd			> 15 jaar	Goed	Hoofdwaarde	Groen	8	
1584	Larix kaempferi	Japanse lariks	15 - 18 m	6	15 - 30 cm	Volwassen	Normaal			> 15 jaar	Goed	Hoofdwaarde	Woongebied	8	
1585	Pseudotsuga menziesii	douglasspar	18 - 24 m	6	30 - 45 cm	Volwassen	Normaal			> 15 jaar	Goed	Hoofdwaarde	Groen	8	
1586	Pseudotsuga menziesii	douglasspar	18 - 24 m	6	30 - 45 cm	Volwassen	Normaal			> 15 jaar	Goed	Hoofdwaarde	Groen	8	
1587	Betula pendula	gewone berk	12 - 15 m	6	15 - 30 cm	Halfwas	Normaal	Dood hout diam > 4 cm	Onderhoudssnoei	> 15 jaar	Goed	Hoofdwaarde	Groen	8	
1588	Picea abies	spar	9 - 12 m	4	15 - 30 cm	Halfwas	Normaal			> 15 jaar	Goed	Hoofdwaarde	Groen	5	
1589	Larix kaempferi	Japanse lariks	9 - 12 m	4	15 - 30 cm	Volwassen	Normaal			> 15 jaar	Goed	Hoofdwaarde	Woongebied	8	
1590	Picea abies	spar	12 - 15 m	2	15 - 30 cm	Halfwas	Verminderd			> 15 jaar	Goed	Hoofdwaarde	Groen	5	
1591	Pinus nigra nigra	zwarte den	15 - 18 m	8	45 - 60 cm	Volwassen	Normaal	Dood hout diam > 4 cm		> 15 jaar	Goed	Hoofdwaarde	Groen	8	
1592	Larix kaempferi	Japanse lariks	15 - 18 m	12	30 - 45 cm	Volwassen	Normaal	Dood hout diam > 4 cm	Onderhoudssnoei	> 15 jaar	Goed	Hoofdwaarde	Woongebied	8	
1593	Pinus nigra nigra	zwarte den	15 - 18 m	10	45 - 60 cm	Volwassen	Normaal	Dood hout diam > 4 cm		> 15 jaar	Goed	Hoofdwaarde	Groen	8	
1594	Pseudotsuga menziesii	douglasspar	18 - 24 m	6	45 - 60 cm	Volwassen	Normaal			> 15 jaar	Goed	Hoofdwaarde	Groen	8	
1595	Pinus nigra nigra	zwarte den	15 - 18 m	12	60 - 75 cm	Volwassen	Normaal	Dood hout diam > 4 cm, Plakoksel	Jaarlijks controleren	> 15 jaar	Goed	Hoofdwaarde	Groen	8	
1596	Picea abies	spar	9 - 12 m	4	15 - 30 cm	Halfwas	Normaal			> 15 jaar	Goed	Hoofdwaarde	Groen	5	
1597	Picea abies	spar	9 - 12 m	4	15 - 30 cm	Halfwas	Normaal			> 15 jaar	Goed	Hoofdwaarde	Groen	5	
1598	Pseudotsuga menziesii	douglasspar	18 - 24 m	6	30 - 45 cm	Volwassen	Normaal			> 15 jaar	Goed	Hoofdwaarde	Groen	8	
1599	Larix kaempferi	Japanse lariks	9 - 12 m	8	15 - 30 cm	Volwassen	Normaal	Scheefgroei		> 15 jaar	Goed	Hoofdwaarde	Woongebied	8	
1600	Abies nordmanniana	nordmannspar	15 - 18 m	8	30 - 45 cm	Volwassen	Normaal			> 15 jaar	Goed	Hoofdwaarde	Groen	5	
1601	Larix kaempferi	Japanse lariks	12 - 15 m	6	15 - 30 cm	Volwassen	Normaal			> 15 jaar	Goed	Hoofdwaarde	Woongebied	8	
1602	Magnolia kobus	beverboom	6 - 9 m	8	15 - 30 cm	Halfwas	Normaal			> 15 jaar	Goed	Hoofdwaarde	Woongebied	8	
1603	Picea abies	spar	12 - 15 m	2	15 - 30 cm	Halfwas	Verminderd			> 15 jaar	Goed	Hoofdwaarde	Groen	5	
1604	Larix kaempferi	Japanse lariks	15 - 18 m	8	15 - 30 cm	Volwassen	Normaal	Dood hout diam > 4 cm	Onderhoudssnoei	> 15 jaar	Goed	Hoofdwaarde	Woongebied	8	
1605	Larix kaempferi	Japanse lariks	12 - 15 m	10	30 - 45 cm	Volwassen	Normaal	Dood hout diam > 4 cm	Onderhoudssnoei	> 15 jaar	Goed	Hoofdwaarde	Woongebied	8	
1606	Pseudotsuga menziesii	douglasspar	18 - 24 m	10	45 - 60 cm	Volwassen	Normaal			> 15 jaar	Goed	Hoofdwaarde	Groen	8	
1607	Pseudotsuga menziesii	douglasspar	18 - 24 m	6	30 - 45 cm	Volwassen	Normaal			> 15 jaar	Goed	Hoofdwaarde	Groen	8	
1608	Larix kaempferi	Japanse lariks	9 - 12 m	10	15 - 30 cm	Volwassen	Normaal	Dood hout diam > 4 cm	Onderhoudssnoei	> 15 jaar	Goed	Hoofdwaarde	Woongebied	8	
1609	Picea abies	spar	6 - 9 m	4	15 - 30 cm	Halfwas	Normaal			> 15 jaar	Goed	Hoofdwaarde	Groen	5	
1610	Pinus nigra nigra	zwarte den	15 - 18 m	10	60 - 75 cm	Volwassen	Normaal	Dood hout diam > 4 cm		> 15 jaar	Goed	Hoofdwaarde	Groen	8	
1611	Larix kaempferi	Japanse lariks	12 - 15 m	10	30 - 45 cm	Halfwas	Normaal	Dood hout diam > 4 cm	Onderhoudssnoei	> 15 jaar	Goed	Hoofdwaarde	Groen	8	
1612	Pseudotsuga menziesii	douglasspar	18 - 24 m	10	45 - 60 cm	Volwassen	Normaal			> 15 jaar	Goed	Hoofdwaarde	Groen	8	
1613	Betula pendula	gewone berk	18 - 24 m	12	45 - 60 cm	Volwassen	Normaal	Meerstammig		> 15 jaar	Goed	Hoofdwaarde	Groen	8	
1614	Larix kaempferi	Japanse lariks	12 - 15 m	8	15 - 30 cm	Volwassen	Normaal	Dood hout diam > 4 cm, Scheefgroei	Onderhoudssnoei	> 15 jaar	Goed	Hoofdwaarde	Woongebied	8	
1615	Pseudotsuga menziesii	douglasspar	18 - 24 m	6	30 - 45 cm	Volwassen	Normaal			> 15 jaar	Goed	Hoofdwaarde	Groen	8	
1616	Picea omorika	Servische spar	15 - 18 m	6	30 - 45 cm	Volwassen	Normaal			> 15 jaar	Goed	Hoofdwaarde	Woongebied	5	
1617	Pseudotsuga menziesii	douglasspar	18 - 24 m	6	45 - 60 cm	Volwassen	Normaal			> 15 jaar	Goed	Hoofdwaarde	Groen	8	
1618	Pseudotsuga menziesii	douglasspar	15 - 18 m	8	30 - 45 cm	Volwassen	Normaal			> 15 jaar	Goed	Hoofdwaarde	Groen	8	
1619	Picea abies	spar	12 - 15 m	2	15 - 30 cm	Halfwas	Sterk verminderd			5 - 10 jaar	Niet	Hoofdwaarde	Groen	5	
1620	Pinus nigra nigra	zwarte den	15 - 18 m	10	60 - 75 cm	Volwassen	Normaal	Dood hout diam > 4 cm, Plakoksel	Jaarlijks controleren	> 15 jaar	Goed	Hoofdwaarde	Groen	8	
1621	Pseudotsuga menziesii	douglasspar	15 - 18 m	6	15 - 30 cm	Volwassen	Normaal			> 15 jaar	Goed	Hoofdwaarde	Groen	8	
1622	Abies nordmanniana	nordmannspar	12 - 15 m	6	30 - 45 cm	Volwassen	Normaal			> 15 jaar	Goed	Hoofdwaarde	Groen	5	
1623	Picea omorika	Servische spar	15 - 18 m	8	45 - 60 cm	Volwassen	Normaal			> 15 jaar	Goed	Hoofdwaarde	Woongebied	5	
1624	Larix kaempferi	Japanse lariks	9 - 12 m	6	15 - 30 cm	Halfwas	Verminderd			10 - 15 jaar	Goed	Hoofdwaarde	Groen	8	
1625	Picea abies	spar	6 - 9 m	4	15 - 30 cm	Jeugd	Normaal			> 15 jaar	Goed	Hoofdwaarde	Groen	5	
1626	Picea omorika	Servische spar	15 - 18 m	8	45 - 60 cm	Volwassen	Normaal			> 15 jaar	Goed	Hoofdwaarde	Woongebied	5	
1627	Larix kaempferi	Japanse lariks	12 - 15 m	10	30 - 45 cm	Halfwas	Normaal			> 15 jaar	Goed	Hoofdwaarde	Groen	8	
1628	Betula pendula	gewone berk	12 - 15 m	6	15 - 30 cm	Halfwas	Normaal	Dood hout diam > 4 cm		> 15 jaar	Goed	Hoofdwaarde	Groen	8	
1629	Quercus petraea	wintereik	12 - 15 m	12	45 - 60 cm	Volwassen	Normaal	Dood hout diam > 4 cm, Scheur- (en)	Jaarlijks controleren, Onderhoudssnoei	> 15 jaar	Goed	Hoofdwaarde	Groen	8	
1630	Larix kaempferi	Japanse lariks	12 - 15 m	8	30 - 45 cm	Halfwas	Normaal			> 15 jaar	Goed	Hoofdwaarde	Groen	8	
1631	Larix kaempferi	Japanse lariks	12 - 15 m	10	30 - 45 cm	Halfwas	Normaal			> 15 jaar	Goed	Hoofdwaarde	Groen	8	
1632	Picea omorika	Servische spar	15 - 18 m	6	30 - 45 cm	Volwassen	Normaal			> 15 jaar	Goed	Hoofdwaarde	Woongebied	5	
1633	Larix kaempferi	Japanse lariks	12 - 15 m	8	30 - 45 cm	Halfwas	Normaal			> 15 jaar	Goed	Hoofdwaarde	Groen	8	

Inventarisatielijst



Projectnummer: 192926
Locatie: Wagnerplein Tilburg
Datum: 31-1-2014

Nr	Wetenschappelijke naam	Boomsoort Nederlands	Hoogte (in m)	Kroon- diameter (in m)	Stam-diameter (in cm)	Levensfase	Conditie	Gebreken	Beheermaatregelen	Levens -verwachting	Inpas- baarheid	Boomwaarde- zonering	Bestemmings- plan	Beschermd zone in m tot stam	Opmerking
1715	Pinus strobus	Weymouthden	15 - 18 m	12	45 - 60 cm	Volwassen	Normaal	Dood hout diam > 4 cm	Onderhoudssnoei	> 15 jaar	Goed	Hoofdwaarde	Groen	8	
1716	Pinus strobus	Weymouthden	15 - 18 m	14	45 - 60 cm	Volwassen	Normaal	Dood hout diam > 4 cm, Scheefgroei	Onderhoudssnoei	> 15 jaar	Goed	Hoofdwaarde	Groen	8	
1717	Pinus strobus	Weymouthden	15 - 18 m	12	60 - 75 cm	Volwassen	Normaal	Dood hout diam > 4 cm, Scheefgroei	Onderhoudssnoei	> 15 jaar	Goed	Hoofdwaarde	Groen	8	
1718	Quercus petraea	wintereik	15 - 18 m	16	75 - 90 cm	Volwassen	Normaal	Dood hout diam > 4 cm	Onderhoudssnoei	> 15 jaar	Goed	Hoofdwaarde	Centrum	8	
1719	Ulmus hollandica	iep	15 - 18 m	14	60 - 75 cm	Volwassen	Normaal	Dood hout diam > 4 cm	Onderhoudssnoei	> 15 jaar	Goed	Hoofdwaarde	Verkeer - Verblijf	8	
1720	Ulmus hollandica	iep	15 - 18 m	14	45 - 60 cm	Volwassen	Normaal	Dood hout diam > 4 cm	Onderhoudssnoei	> 15 jaar	Goed	Hoofdwaarde	Verkeer - Verblijf	8	
1721	Ulmus hollandica	iep	15 - 18 m	14	60 - 75 cm	Volwassen	Normaal	Dood hout diam > 4 cm	Onderhoudssnoei	> 15 jaar	Goed	Hoofdwaarde	Verkeer - Verblijf	8	
1722												Hoofdwaarde	Verkeer - Verblijf		Niet aanwezig
1723	Ulmus hollandica	iep	15 - 18 m	14	45 - 60 cm	Volwassen	Verminderd	Dood hout diam > 4 cm	Onderhoudssnoei	10 - 15 jaar	Goed	Hoofdwaarde	Verkeer - Verblijf	8	
1724	Ulmus groeneveld	iep	6 - 9 m	6	15 - 30 cm	Jeugd	Normaal			> 15 jaar	Goed	Hoofdwaarde	Verkeer - Verblijf	8	
1725												Hoofdwaarde	Verkeer - Verblijf		Niet aanwezig
1726												Hoofdwaarde	Verkeer - Verblijf		Niet aanwezig
1727												Hoofdwaarde	Verkeer - Verblijf		Niet aanwezig
1728	Platanus x hispanica	plataan	15 - 18 m	14	60 - 75 cm	Volwassen	Verminderd			> 15 jaar	Goed	Hoofdwaarde	Verkeer - Verblijf	8	
1729												Hoofdwaarde	Verkeer - Verblijf		Niet aanwezig
1730												Hoofdwaarde	Verkeer - Verblijf		Niet aanwezig
1731												Hoofdwaarde	Verkeer - Verblijf		Niet aanwezig
1732												Hoofdwaarde	Verkeer - Verblijf		Niet aanwezig
1800	Malus	(sier)appel	< 6 m	2	< 15 cm	Halfwas	Verminderd			> 15 jaar	Goed	Basiswaarde	Maatschappelijk	4	
1801	Acer platanoides	Noorse esdoorn	9 - 12 m	8	15 - 30 cm	Volwassen	Normaal	Meerstammig		> 15 jaar	Goed	Basiswaarde	Verkeer - Verblijf	8	
1802	Acer pseudoplatanus	gewone esdoorn	9 - 12 m	6	30 - 45 cm	Volwassen	Sterk verminderd	Holte; Houtrot	Nader onderzoek breukvastheic	-	Niet	Basiswaarde	Verkeer - Verblijf	8	
1803	Quercus palustris	moeraseik	18 - 24 m	18	60 - 75 cm	Volwassen	Normaal			> 15 jaar	Goed	Basiswaarde	Verkeer - Verblijf	8	
1804	Acer pseudoplatanus	gewone esdoorn	18 - 24 m	14	60 - 75 cm	Volwassen	Verminderd	Dood hout diam > 4 cm	Onderhoudssnoe	> 15 jaar	Goed	Basiswaarde	Verkeer - Verblijf	8	
1805	Acer pseudoplatanus	gewone esdoorn	18 - 24 m	14	60 - 75 cm	Volwassen	Verminderd	Dood hout diam > 4 cm, Holte op 5 m hoogte	Onderhoudssnoe	> 15 jaar	Mogelijk	Basiswaarde	Verkeer - Verblijf	8	
1806	Acer pseudoplatanus	gewone esdoorn	18 - 24 m	14	60 - 75 cm	Volwassen	Verminderd	Dood hout diam > 4 cm	Onderhoudssnoe	> 15 jaar	Goed	Basiswaarde	Verkeer - Verblijf	8	
1807	Acer pseudoplatanus	gewone esdoorn	18 - 24 m	14	60 - 75 cm	Volwassen	Verminderd	Dood hout diam > 4 cm, Houtrot, Wond diep op 4m hoogte	Nader onderzoek breukvastheic	-	Mogelijk	Basiswaarde	Verkeer - Verblijf	8	
1808	Acer pseudoplatanus	gewone esdoorn	18 - 24 m	16	60 - 75 cm	Volwassen	Verminderd	Dood hout diam > 4 cm	Onderhoudssnoe	> 15 jaar	Goed	Basiswaarde	Verkeer - Verblijf	8	
1809	Acer pseudoplatanus	gewone esdoorn	12 - 15 m	8	30 - 45 cm	Volwassen	Verminderd	Snoeiwonden (te groot)		> 15 jaar	Goed	Basiswaarde	Verkeer - Verblijf	8	
1810	Acer pseudoplatanus	gewone esdoorn	15 - 18 m	12	30 - 45 cm	Volwassen	Verminderd	Holte op 4 m hoogte; Snoeiwonden (te groot)		> 15 jaar	Mogelijk	Basiswaarde	Verkeer - Verblijf	8	
1811	Acer pseudoplatanus	gewone esdoorn	15 - 18 m	12	45 - 60 cm	Volwassen	Verminderd	Dood hout diam > 4 cm	Onderhoudssnoe	> 15 jaar	Goed	Basiswaarde	Verkeer - Verblijf	8	
1812	Acer pseudoplatanus	gewone esdoorn	18 - 24 m	12	60 - 75 cm	Volwassen	Verminderd	Dood hout diam > 4 cm	Onderhoudssnoe	> 15 jaar	Goed	Basiswaarde	Verkeer - Verblijf	8	
1813	Acer pseudoplatanus	gewone esdoorn	12 - 15 m	12	30 - 45 cm	Volwassen	Verminderd	Dood hout diam > 4 cm	Onderhoudssnoe	> 15 jaar	Goed	Basiswaarde	Verkeer - Verblijf	8	
1814	Acer pseudoplatanus	gewone esdoorn	18 - 24 m	12	45 - 60 cm	Volwassen	Verminderd	Dood hout diam > 4 cm, Wond diep	OnderhoudssnoeiJaarlijks controlerer	> 15 jaar	Goed	Basiswaarde	Verkeer - Verblijf	8	
1815	Acer pseudoplatanus	gewone esdoorn	18 - 24 m	14	45 - 60 cm	Volwassen	Verminderd	Dood hout diam > 4 cm	Onderhoudssnoe	> 15 jaar	Goed	Basiswaarde	Verkeer - Verblijf	8	
1816	Acer pseudoplatanus	gewone esdoorn	15 - 18 m	12	45 - 60 cm	Volwassen	Verminderd			> 15 jaar	Goed	Basiswaarde	Verkeer - Verblijf	8	
1817	Acer pseudoplatanus	gewone esdoorn	15 - 18 m	14	45 - 60 cm	Volwassen	Verminderd	Snoeiwonden (te groot)		> 15 jaar	Goed	Basiswaarde	Verkeer - Verblijf	8	
1818	Acer pseudoplatanus	gewone esdoorn	18 - 24 m	14	45 - 60 cm	Volwassen	Verminderd	Dood hout diam > 4 cm	Onderhoudssnoe	> 15 jaar	Goed	Basiswaarde	Verkeer - Verblijf	8	
1819	Acer pseudoplatanus	gewone esdoorn	18 - 24 m	14	45 - 60 cm	Volwassen	Verminderd	Dood hout diam > 4 cm	Onderhoudssnoe	> 15 jaar	Goed	Hoofdwaarde	Verkeer - Verblijf	8	
1820	Acer pseudoplatanus	gewone esdoorn	18 - 24 m	14	45 - 60 cm	Volwassen	Verminderd			> 15 jaar	Goed	Hoofdwaarde	Verkeer - Verblijf	8	
1821	Acer pseudoplatanus	gewone esdoorn	18 - 24 m	14	45 - 60 cm	Volwassen	Verminderd			> 15 jaar	Goed	Hoofdwaarde	Verkeer - Verblijf	8	
1822	Acer pseudoplatanus	gewone esdoorn	18 - 24 m	14	45 - 60 cm	Volwassen	Verminderd	Dood hout diam > 4 cm	Onderhoudssnoe	> 15 jaar	Goed	Hoofdwaarde	Verkeer - Verblijf	8	
1823	Acer pseudoplatanus	gewone esdoorn	18 - 24 m	14	45 - 60 cm	Volwassen	Verminderd	Dood hout diam > 4 cm	Onderhoudssnoe	> 15 jaar	Goed	Hoofdwaarde	Verkeer - Verblijf	8	
1824	Acer pseudoplatanus	gewone esdoorn	18 - 24 m	16	45 - 60 cm	Volwassen	Verminderd			> 15 jaar	Goed	Hoofdwaarde	Verkeer - Verblijf	8	
1825	Acer pseudoplatanus	gewone esdoorn	12 - 15 m	10	30 - 45 cm	Volwassen	Normaal			> 15 jaar	Goed	Hoofdwaarde	Verkeer - Verblijf	8	
1826	Acer pseudoplatanus	gewone esdoorn	15 - 18 m	10	45 - 60 cm	Volwassen	Verminderd			> 15 jaar	Goed	Hoofdwaarde	Verkeer - Verblijf	8	
1827	Carpinus betulus Fastigiata	opgaande haagbeuk	9 - 12 m	8	30 - 45 cm	Halfwas	Normaal			> 15 jaar	Mogelijk	Basiswaarde	Centrum	8	
1828	Quercus palustris	moeraseik	> 24 m	20	75 - 90 cm	Volwassen	Normaal			> 15 jaar	Goed	Hoofdwaarde	Verkeer - Verblijf	8	
1829	Acer pseudoplatanus	gewone esdoorn	12 - 15 m	10	30 - 45 cm	Volwassen	Sterk verminderd			10 - 15 jaar	Niet	Hoofdwaarde	Verkeer - Verblijf	8	
1830	Acer pseudoplatanus	gewone esdoorn	12 - 15 m	10	30 - 45 cm	Volwassen	Verminderd			> 15 jaar	Goed	Hoofdwaarde	Verkeer - Verblijf	8	
1831	Acer pseudoplatanus	gewone esdoorn	15 - 18 m	10	45 - 60 cm	Volwassen	Verminderd	Snoeiwonden (te groot)		> 15 jaar	Goed	Hoofdwaarde	Verkeer - Verblijf	8	
1832	Acer pseudoplatanus	gewone esdoorn	15 - 18 m	12	45 - 60 cm	Volwassen	Verminderd			> 15 jaar	Goed	Hoofdwaarde	Verkeer - Verblijf	8	
1833	Acer pseudoplatanus	gewone esdoorn	15 - 18 m	10	45 - 60 cm	Volwassen	Verminderd			> 15 jaar	Goed	Hoofdwaarde	Verkeer - Verblijf	8	
1834	Platanus x hispanica	plataan	18 - 24 m	18	60 - 75 cm	Volwassen	Normaal			> 15 jaar	Goed	Hoofdwaarde	Verkeer - Verblijf	8	
1835	Quercus palustris	moeraseik	> 24 m	20	75 - 90 cm	Volwassen	Normaal			> 15 jaar	Goed	Hoofdwaarde	Verkeer - Verblijf	8	
1836	Platanus x hispanica	plataan	18 - 24 m	18	45 - 60 cm	Volwassen	Normaal			> 15 jaar	Goed	Hoofdwaarde	Verkeer - Verblijf	8	
1837	Alnus x spaethii Spaeth'	grootbladige els	9 - 12 m	8	15 - 30 cm	Halfwas	Normaal			> 15 jaar	Goed	Basiswaarde	Verkeer - Verblijf	8	
1838	Alnus x spaethii Spaeth'	grootbladige els	12 - 15 m	8	15 - 30 cm	Halfwas	Normaal			> 15 jaar	Mogelijk	Basiswaarde	Verkeer - Verblijf	8	
1839	Alnus x spaethii Spaeth'	grootbladige els	12 - 15 m	8	15 - 30 cm	Halfwas	Normaal			> 15 jaar	Mogelijk	Basiswaarde	Verkeer - Verblijf	8	
1840	Alnus x spaethii Spaeth'	grootbladige els	12 - 15 m	8	15 - 30 cm	Halfwas	Normaal			> 15 jaar	Goed	Basiswaarde	Verkeer - Verblijf	8	
1841	Alnus x spaethii Spaeth'	grootbladige els	12 - 15 m	8	15 - 30 cm	Halfwas	Normaal			> 15 jaar	Goed	Basiswaarde	Verkeer - Verblijf	8	
1842	Alnus x spaethii Spaeth'	grootbladige els	9 - 12 m	8	15 - 30 cm	Halfwas	Normaal			> 15 jaar	Mogelijk	Basiswaarde	Verkeer - Verblijf	8	
1843	Platanus x hispanica	plataan	9 - 12 m	8	15 - 30 cm	Volwassen	Verminderd	Verhardingsopdruk		> 15 jaar	Mogelijk	Basiswaarde	Centrum	8	
1844	Robinia pseudoacacia	valse acacia	< 6 m	2	< 15 cm	Jong	Verminderd			> 15 jaar	Goed	Basiswaarde	Verkeer - Verblijf	8	
1845	Robinia pseudoacacia	valse acacia	15 - 18 m	12	30 - 45 cm	Volwassen	Verminderd			> 15 jaar	Goed	Basiswaarde	Verkeer - Verblijf	8	
1846	Robinia pseudoacacia	valse acacia	15 - 18 m	12	30 - 45 cm	Volwassen	Verminderd	Houtrot	Jaarlijks controleren	> 15 jaar	Mogelijk	Basiswaarde	Verkeer - Verblijf	8	
1847	Robinia pseudoacacia	valse acacia	15 - 18 m	12	30 - 45 cm	Volwassen	Verminderd			> 15 jaar	Goed	Basiswaarde	Verkeer - Verblijf	8	
1848	Robinia pseudoacacia	valse acacia	6 - 9 m	4	< 15 cm	Jong	Normaal			> 15 jaar	Goed	Basiswaarde	Verkeer - Verblijf	8	
1849	Robinia pseudoacacia	valse acacia	18 - 24 m	12	45 - 60 cm	Volwassen	Normaal			> 15 jaar	Goed	Basiswaarde	Verkeer - Verblijf	8	
1850	Robinia pseudoacacia	valse acacia	18 - 24 m	16	45 - 60 cm	Volwassen	Normaal			> 15 jaar	Goed	Basiswaarde	Verkeer - Verblijf	8	
1851	Robinia pseudoacacia	valse acacia	18 - 24 m	12	45 - 60 cm	Volwassen	Verminderd	Dood hout diam > 4 cm	Onderhoudssnoe	> 15 jaar	Goed	Basiswaarde	Verkeer - Verblijf	8	
1852	Robinia pseudoacacia	valse acacia	6 - 9 m	4	< 15 cm	Jeugd	Normaal			> 15 jaar	Goed	Basiswaarde	Verkeer - Verblijf	8	
1853	Quercus palustris	moeraseik	18 - 24 m	14	60 - 75 cm	Volwassen	Normaal			> 15 jaar	Goed	Basiswaarde	Verkeer - Verblijf	8	
1854	Quercus palustris	moeraseik	18 - 24 m	14	60 - 75 cm	Volwassen	Normaal			> 15 jaar	Goed	Basiswaarde	Verkeer - Verblijf	8	
1855	Quercus palustris	moeraseik	18 - 24 m	14	60 - 75 cm	Volwassen	Normaal			> 15 jaar	Mogelijk	Basiswaarde	Verkeer - Verblijf	8	
1856	Quercus palustris	moeraseik	18 - 24 m	14	45 - 60 cm	Volwassen	Normaal			> 15 jaar	Goed	Basiswaarde	Verkeer - Verblijf	8	
1857	Quercus palustris	moeraseik	18 - 24 m	16	45 - 60 cm	Volwassen	Normaal			> 15 jaar	Goed	Basiswaarde	Verkeer - Verblijf	8	
1858	Quercus palustris	moeraseik	18 - 24 m	14	45 - 60 cm	Volwassen	Normaal			> 15 jaar	Goed	Basiswaarde	Verkeer - Verblijf	8	
1859	Quercus palustris	moeraseik	18 - 24 m	14	45 - 60 cm	Volwassen	Normaal			> 15 jaar	Mogelijk	Basiswaarde	Verkeer - Verblijf	8	
1860	Quercus palustris	moeraseik	18 - 24 m	14	60 - 75 cm	Volwassen	Normaal			> 15 jaar	Mogelijk	Basiswaarde	Verkeer - Verblijf	8	
1861	Quercus palustris	moeraseik	6 - 9 m	2	< 15 cm	Jong	Normaal			> 15 jaar	Goed	Basiswaarde	Verkeer - Verblijf	8	
1862	Quercus palustris	moeraseik	15 - 18 m	12	45 - 60 cm	Volwassen	Normaal			> 15 jaar	Mogelijk	Basiswaarde	Verkeer - Verblijf	8	

Inventarisatielijst



Projectnummer: 192926
Locatie: Wagnerplein Tilburg
Datum: 31-1-2014

Nr	Wetenschappelijke naam	Boomsoort Nederlands	Hoogte (in m)	Kroon- diameter (in m)	Stam-diameter (in cm)	Levensfase	Conditie	Gebreken	Beheermaatregelen	Levens -verwachting	Inpas- baarheid	Boomwaarde- zonering	Bestemmings- plan	Beschermde zone in m tot stam	Opmerking
1863	Acer pseudoplatanus	gewone esdoorn	9 - 12 m	6	30 - 45 cm	Halfwas	Verminderd			> 15 jaar	Mogelijk	Basiswaarde	Verkeer - Verblijf	8	
1864	Acer pseudoplatanus	gewone esdoorn	9 - 12 m	6	30 - 45 cm	Halfwas	Verminderd			> 15 jaar	Mogelijk	Basiswaarde	Verkeer - Verblijf	8	
1865	Acer platanoides	Noorse esdoorn	12 - 15 m	8	30 - 45 cm	Halfwas	Normaal			> 15 jaar	Mogelijk	Basiswaarde	Verkeer - Verblijf	8	
1866	Acer platanoides	Noorse esdoorn	12 - 15 m	8	30 - 45 cm	Halfwas	Normaal			> 15 jaar	Mogelijk	Basiswaarde	Verkeer - Verblijf	8	
1867	Acer pseudoplatanus	gewone esdoorn	9 - 12 m	6	15 - 30 cm	Halfwas	Verminderd	Ingezonken weefsel		> 15 jaar	Mogelijk	Basiswaarde	Verkeer - Verblijf	8	
1868	Acer platanoides	Noorse esdoorn	6 - 9 m	4	15 - 30 cm	Halfwas	Verminderd			> 15 jaar	Mogelijk	Basiswaarde	Verkeer - Verblijf	8	
1869	Acer platanoides	Noorse esdoorn	9 - 12 m	6	15 - 30 cm	Halfwas	Verminderd			> 15 jaar	Mogelijk	Basiswaarde	Verkeer - Verblijf	8	
1870	Acer platanoides	Noorse esdoorn	9 - 12 m	6	15 - 30 cm	Halfwas	Verminderd			> 15 jaar	Mogelijk	Basiswaarde	Verkeer - Verblijf	8	
1871	Acer pseudoplatanus	gewone esdoorn	9 - 12 m	6	30 - 45 cm	Halfwas	Verminderd			> 15 jaar	Mogelijk	Basiswaarde	Verkeer - Verblijf	8	
1872	Acer platanoides	Noorse esdoorn	9 - 12 m	4	15 - 30 cm	Halfwas	Verminderd			> 15 jaar	Mogelijk	Basiswaarde	Verkeer - Verblijf	8	
1873	Acer platanoides	Noorse esdoorn	9 - 12 m	6	15 - 30 cm	Halfwas	Verminderd	Wortelschade op maaiveld		> 15 jaar	Mogelijk	Basiswaarde	Verkeer - Verblijf	8	
1874	Acer platanoides	Noorse esdoorn	9 - 12 m	6	15 - 30 cm	Halfwas	Verminderd			> 15 jaar	Mogelijk	Basiswaarde	Verkeer - Verblijf	8	
1875	Acer platanoides	Noorse esdoorn	12 - 15 m	6	30 - 45 cm	Halfwas	Verminderd	Verhardingsopdruk		> 15 jaar	Mogelijk	Basiswaarde	Verkeer - Verblijf	8	

Bijlage 5

Themakaart levensverwachting






Legenda

- Levensverwachting
 - < 5 jaar
 - 5 - 15 jaar
 - 15 - 50 jaar
 - > 50 jaar
- Kroonspiegeldiepte
 - kroonspiegeldiepte
 - kroonspiegeldiepte
 - kroonspiegeldiepte
- Deelgebied Wagnerplein
 - Deelgebied Wagnerplein
- Bebooging
 - Bebooging
- Ondergrond
 - Ondergrond

Inpasbaarheidsonderzoek Wagnerplein

Thema: Levensverwachting 3.0
Opdrachtgever: Bouwfonds Ontwikkeling BV
Referentienummer: 192926
Datum: 17-1-2014
Schaal: 1:625

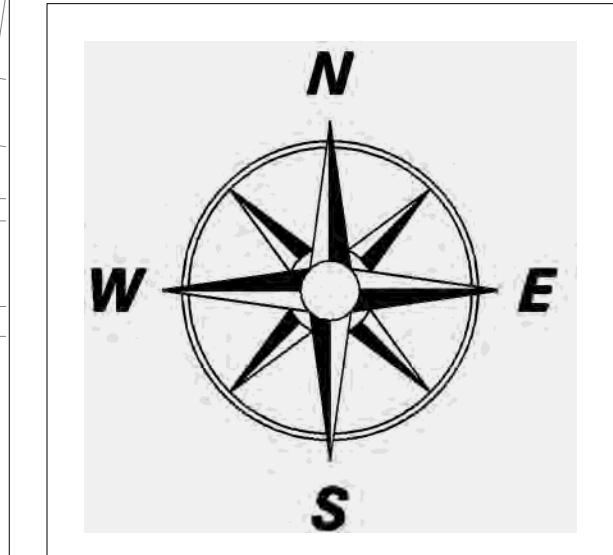

Contactgegevens

Cobra boomadviseurs bv
Rechtstraat 12
5455 GE
Wilbertoord

Bijlage 6


Themakaart inpasbaarheid





- Legenda**
- Inpassbaarheid
 - Goed
 - Middel
 - Slecht
 - Krooningsgedeelte
 - Deelgebied Wagnerplan
 - Deelgebied Staatsplan
 - Bebouwing
 - Ondergrond

Inpassbaarheidsonderzoek Wagnerplan
Thema: Inpassbaarheid 3.0
Opdrachtgever: Bouwfonds Ontwikkeling BV
Referentienummer: 192026
Datum: 17-1-2014
Schaal: 1:625

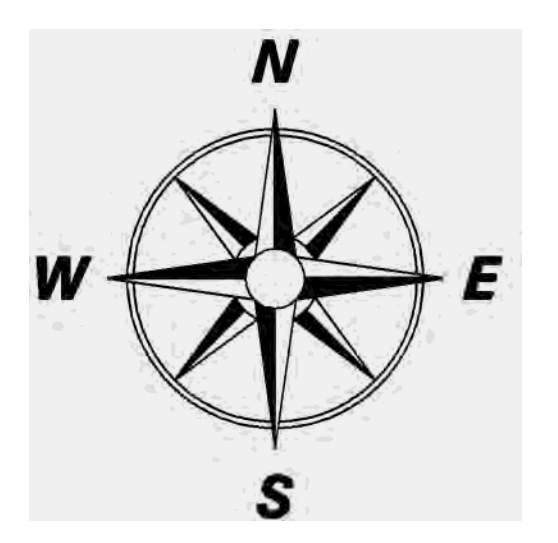

Contactgegevens
Cobra boomadviseurs bv
Rechtstraat 12
5455 GE
Wilbertoord

Bijlage 7

Themakaart beschermde zone






Legenda

- Bomen: Gecontroleerd (green dot), Niet aanwezig (black dot)
- Beschermde zone (red circle)
- Deelgebied Wagnerplein (red line)
- Deelgebied Stadsaarsheide (yellow line)
- Bebouwing (grey outline)
- Ondergrond (light grey)

Inpasbaarheidsonderzoek Wagnerplein
Thema: Beschermde zone v1.0
Opdrachtgever: Bouwfonds Ontwikkeling BV
Referentie: 192925
Datum: 17-1-2014
Schaal: 1:625

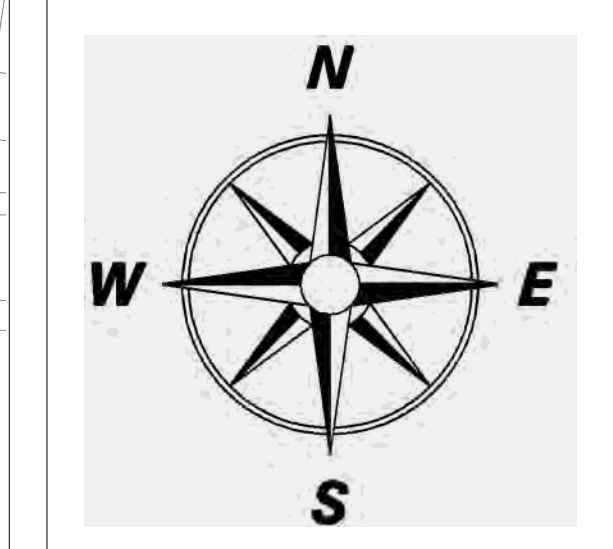

Contactgegevens
Cobra boomadviseurs bv
Rechtstraat 12
5455 GE
Wilbertoord



Centraal postadres

Rechtestraat 12
5455 GE Wilbertoord
T. 088 - 262 72 00

Voor meer informatie over
Cobra bezoek onze websites
www.Cobra-Adviseurs.nl
info@Cobra-Adviseurs.nl