


Referentie beelden natuur/spuitzone

Referentie beelden wadi

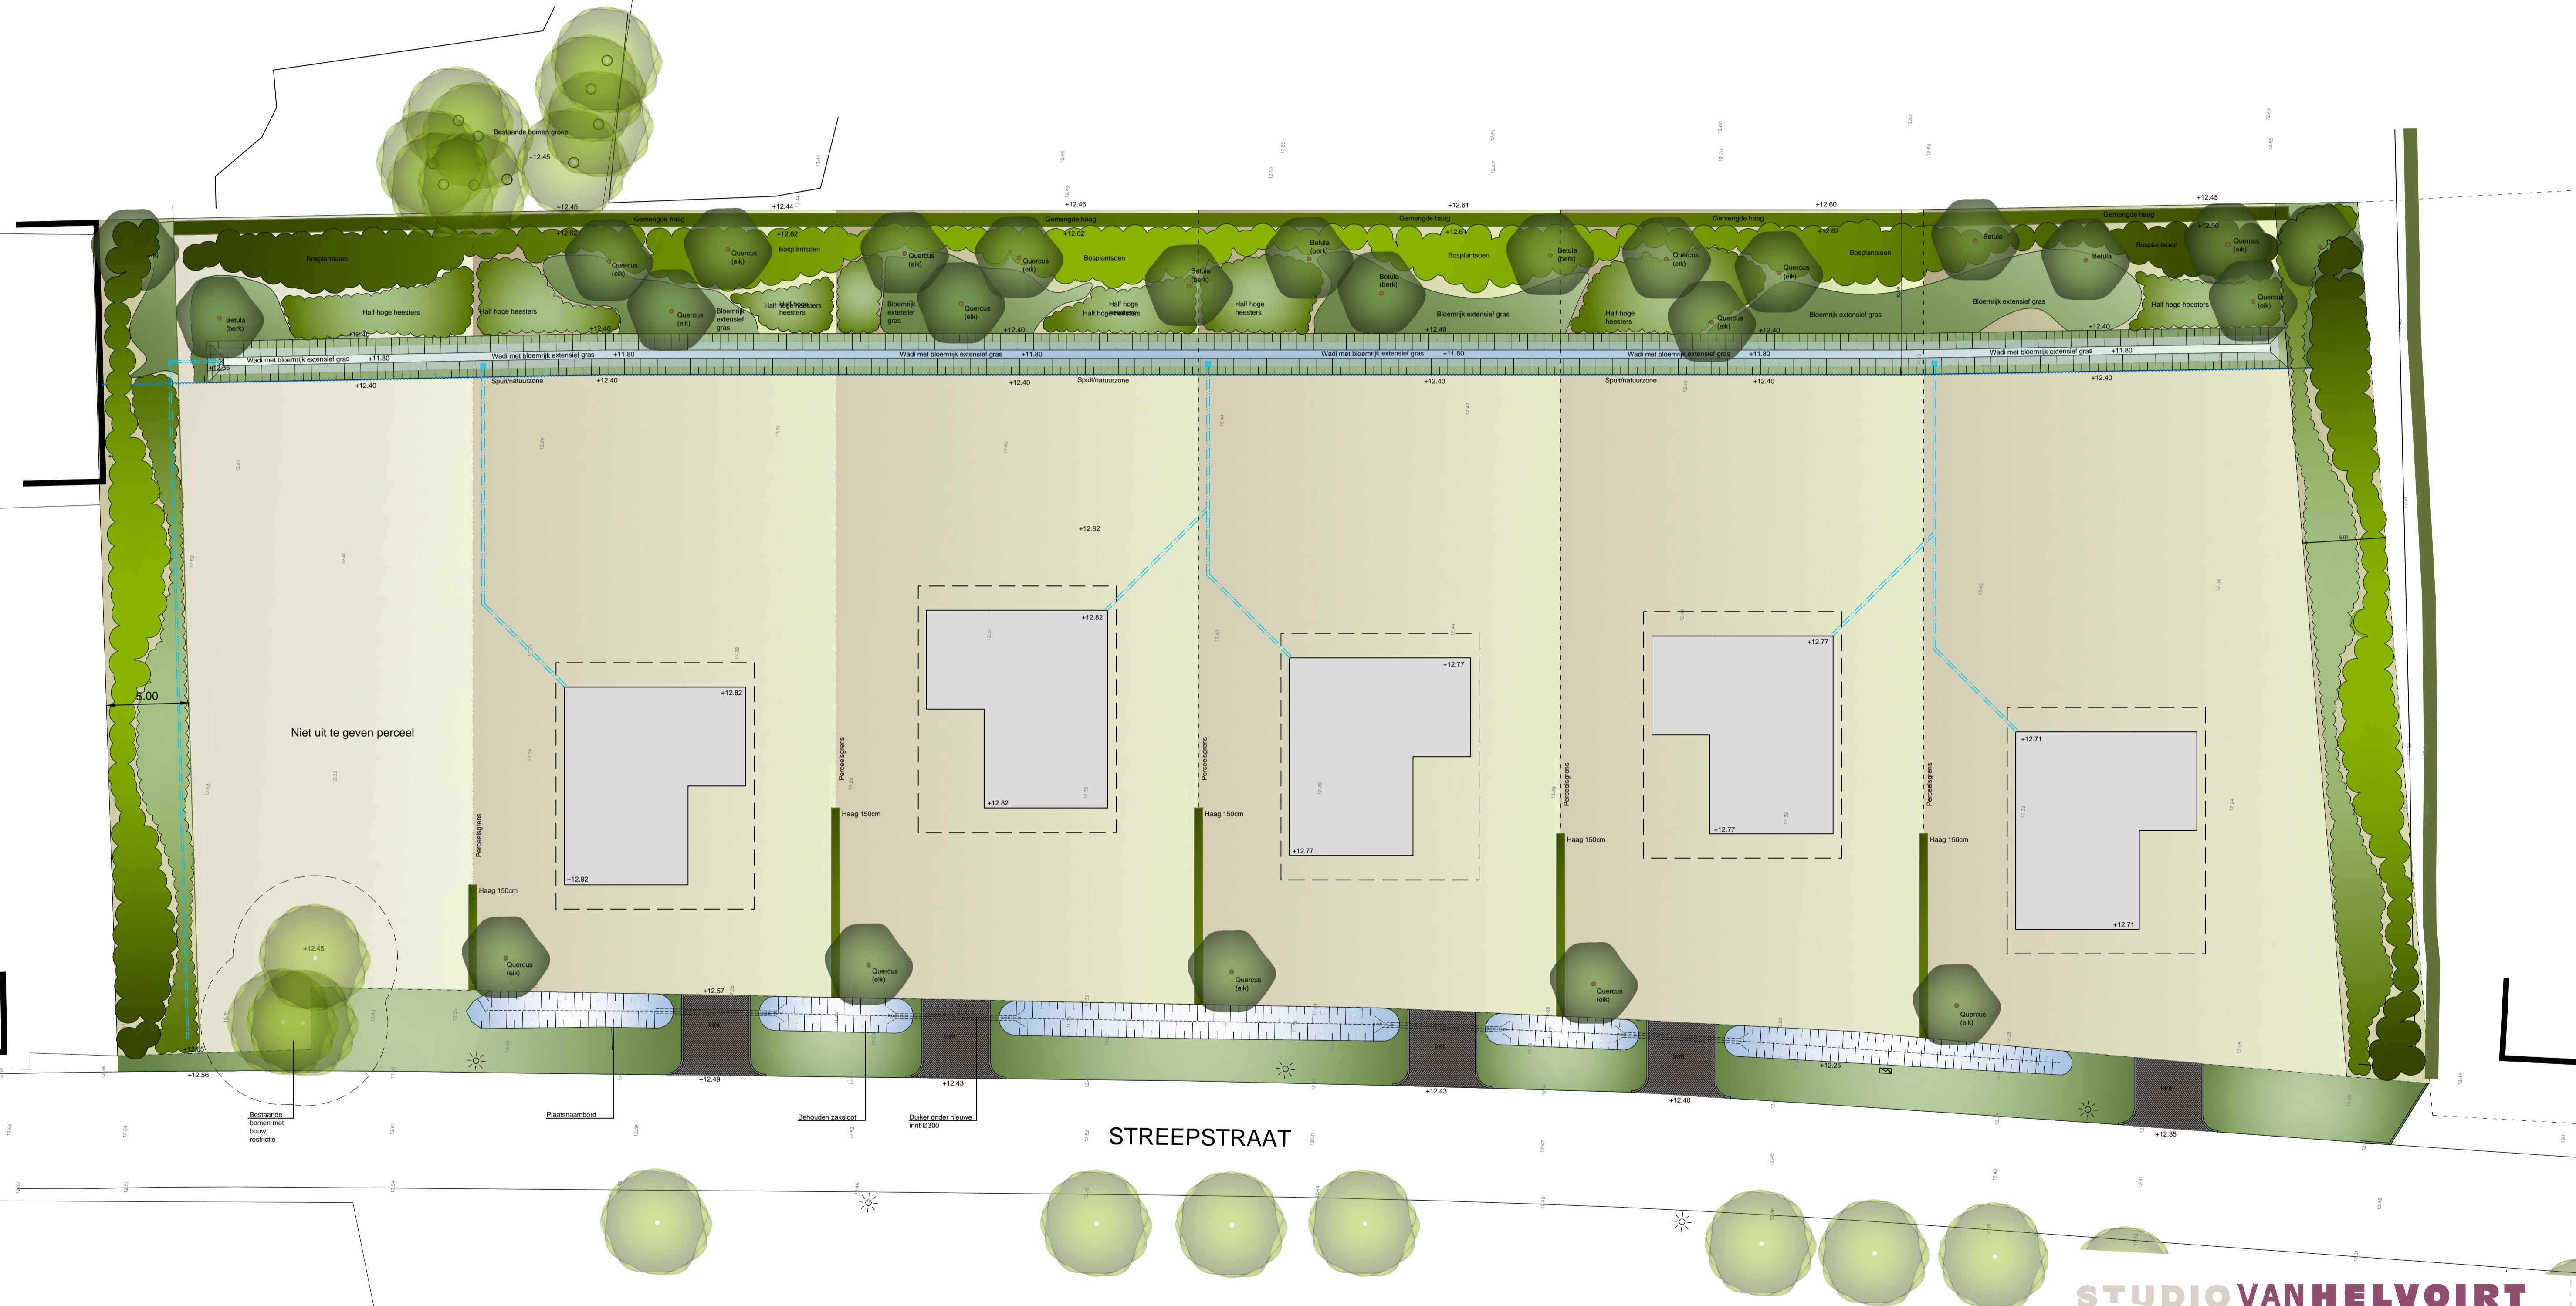

STREEPSTRAAT

Verklaring
 +12.43 Bestaande hoogte's
 +12.45 Nieuwe hoogte's

STUDIO VANHELVOIRT
 avontuurlijk tuinontwerp & realisatie

OPDRACHTOMSCHRIJVING
Inrichtingsplan
Streeppstraat, Berkel-Enschot
 OPDRACHTGEVER
Doops Wonen
 REFERENTIENUMMER
20140374

ONTWERPER Joppe van der Horst	CONTACTPERSOON R. Kempen	SCHAAL 1:200	TEK. NO. 10
DATUM 26-11-2014	VERSIE 2.0	FORMAAT A1	BLAD NO. 01

OPDRACHTSCHRIFTVING
 5056 RD Berkel-Enschot
 Postbus 145 5056
 ZJ Berkel-Enschot
 013-5408221
 013-5408201
 info@studiovanhelvoirt.nl