




blokstructuur achtererf

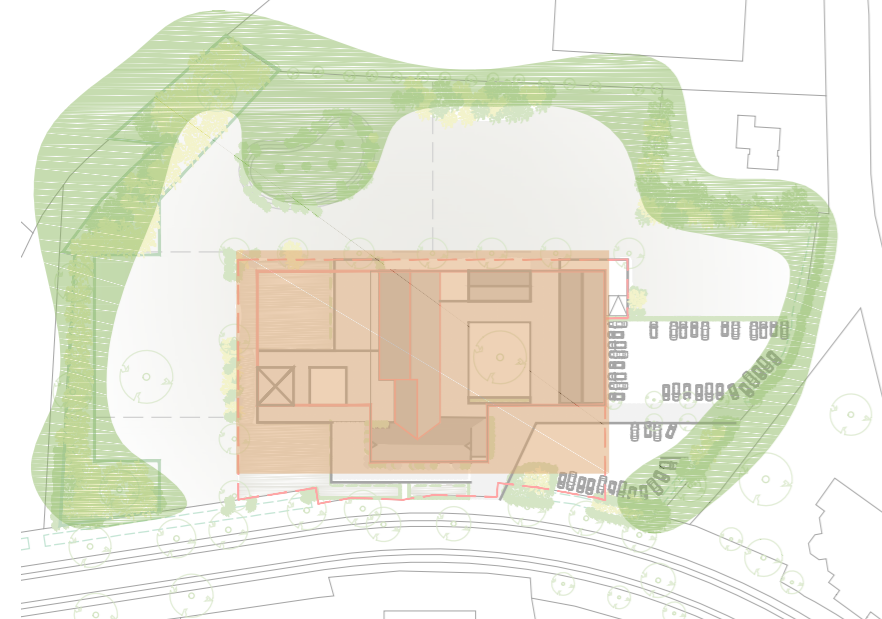



cluster versus landschap

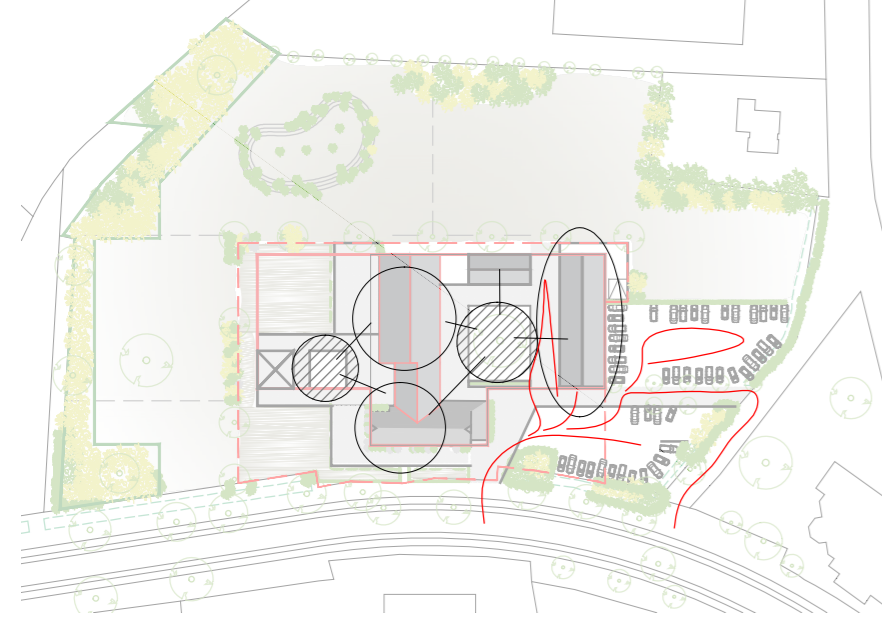


ruimtelijke concept + logistiek
(menselijke maat)

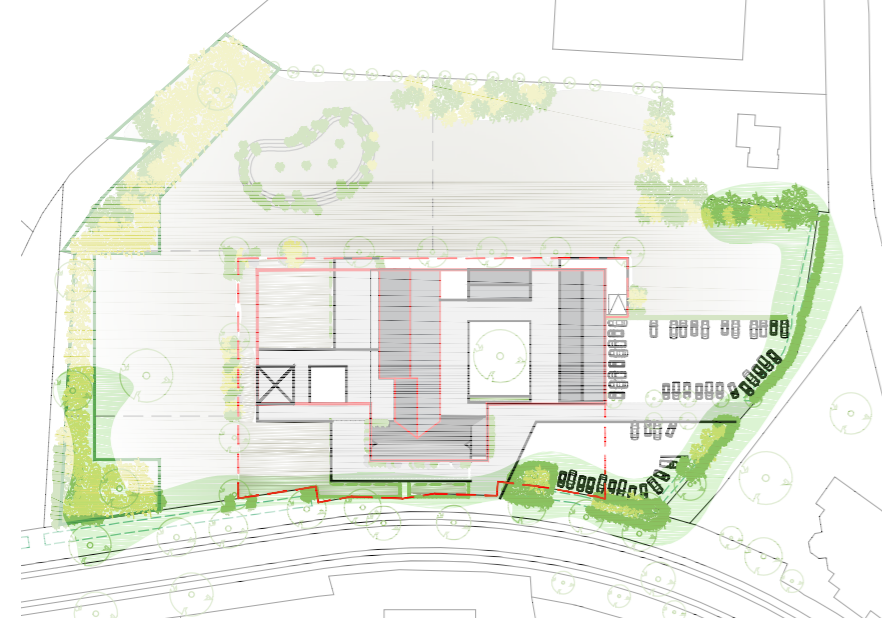

versterking groene gordel

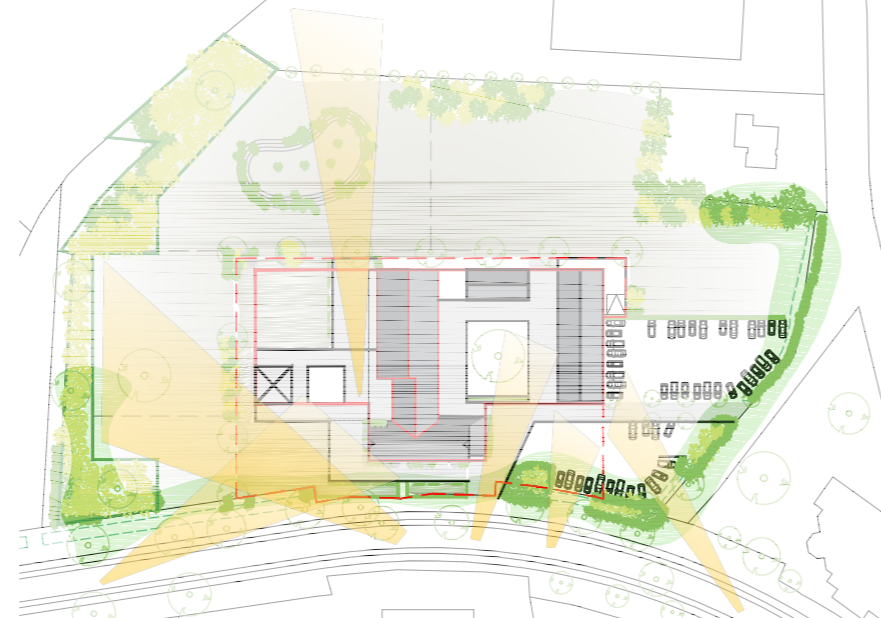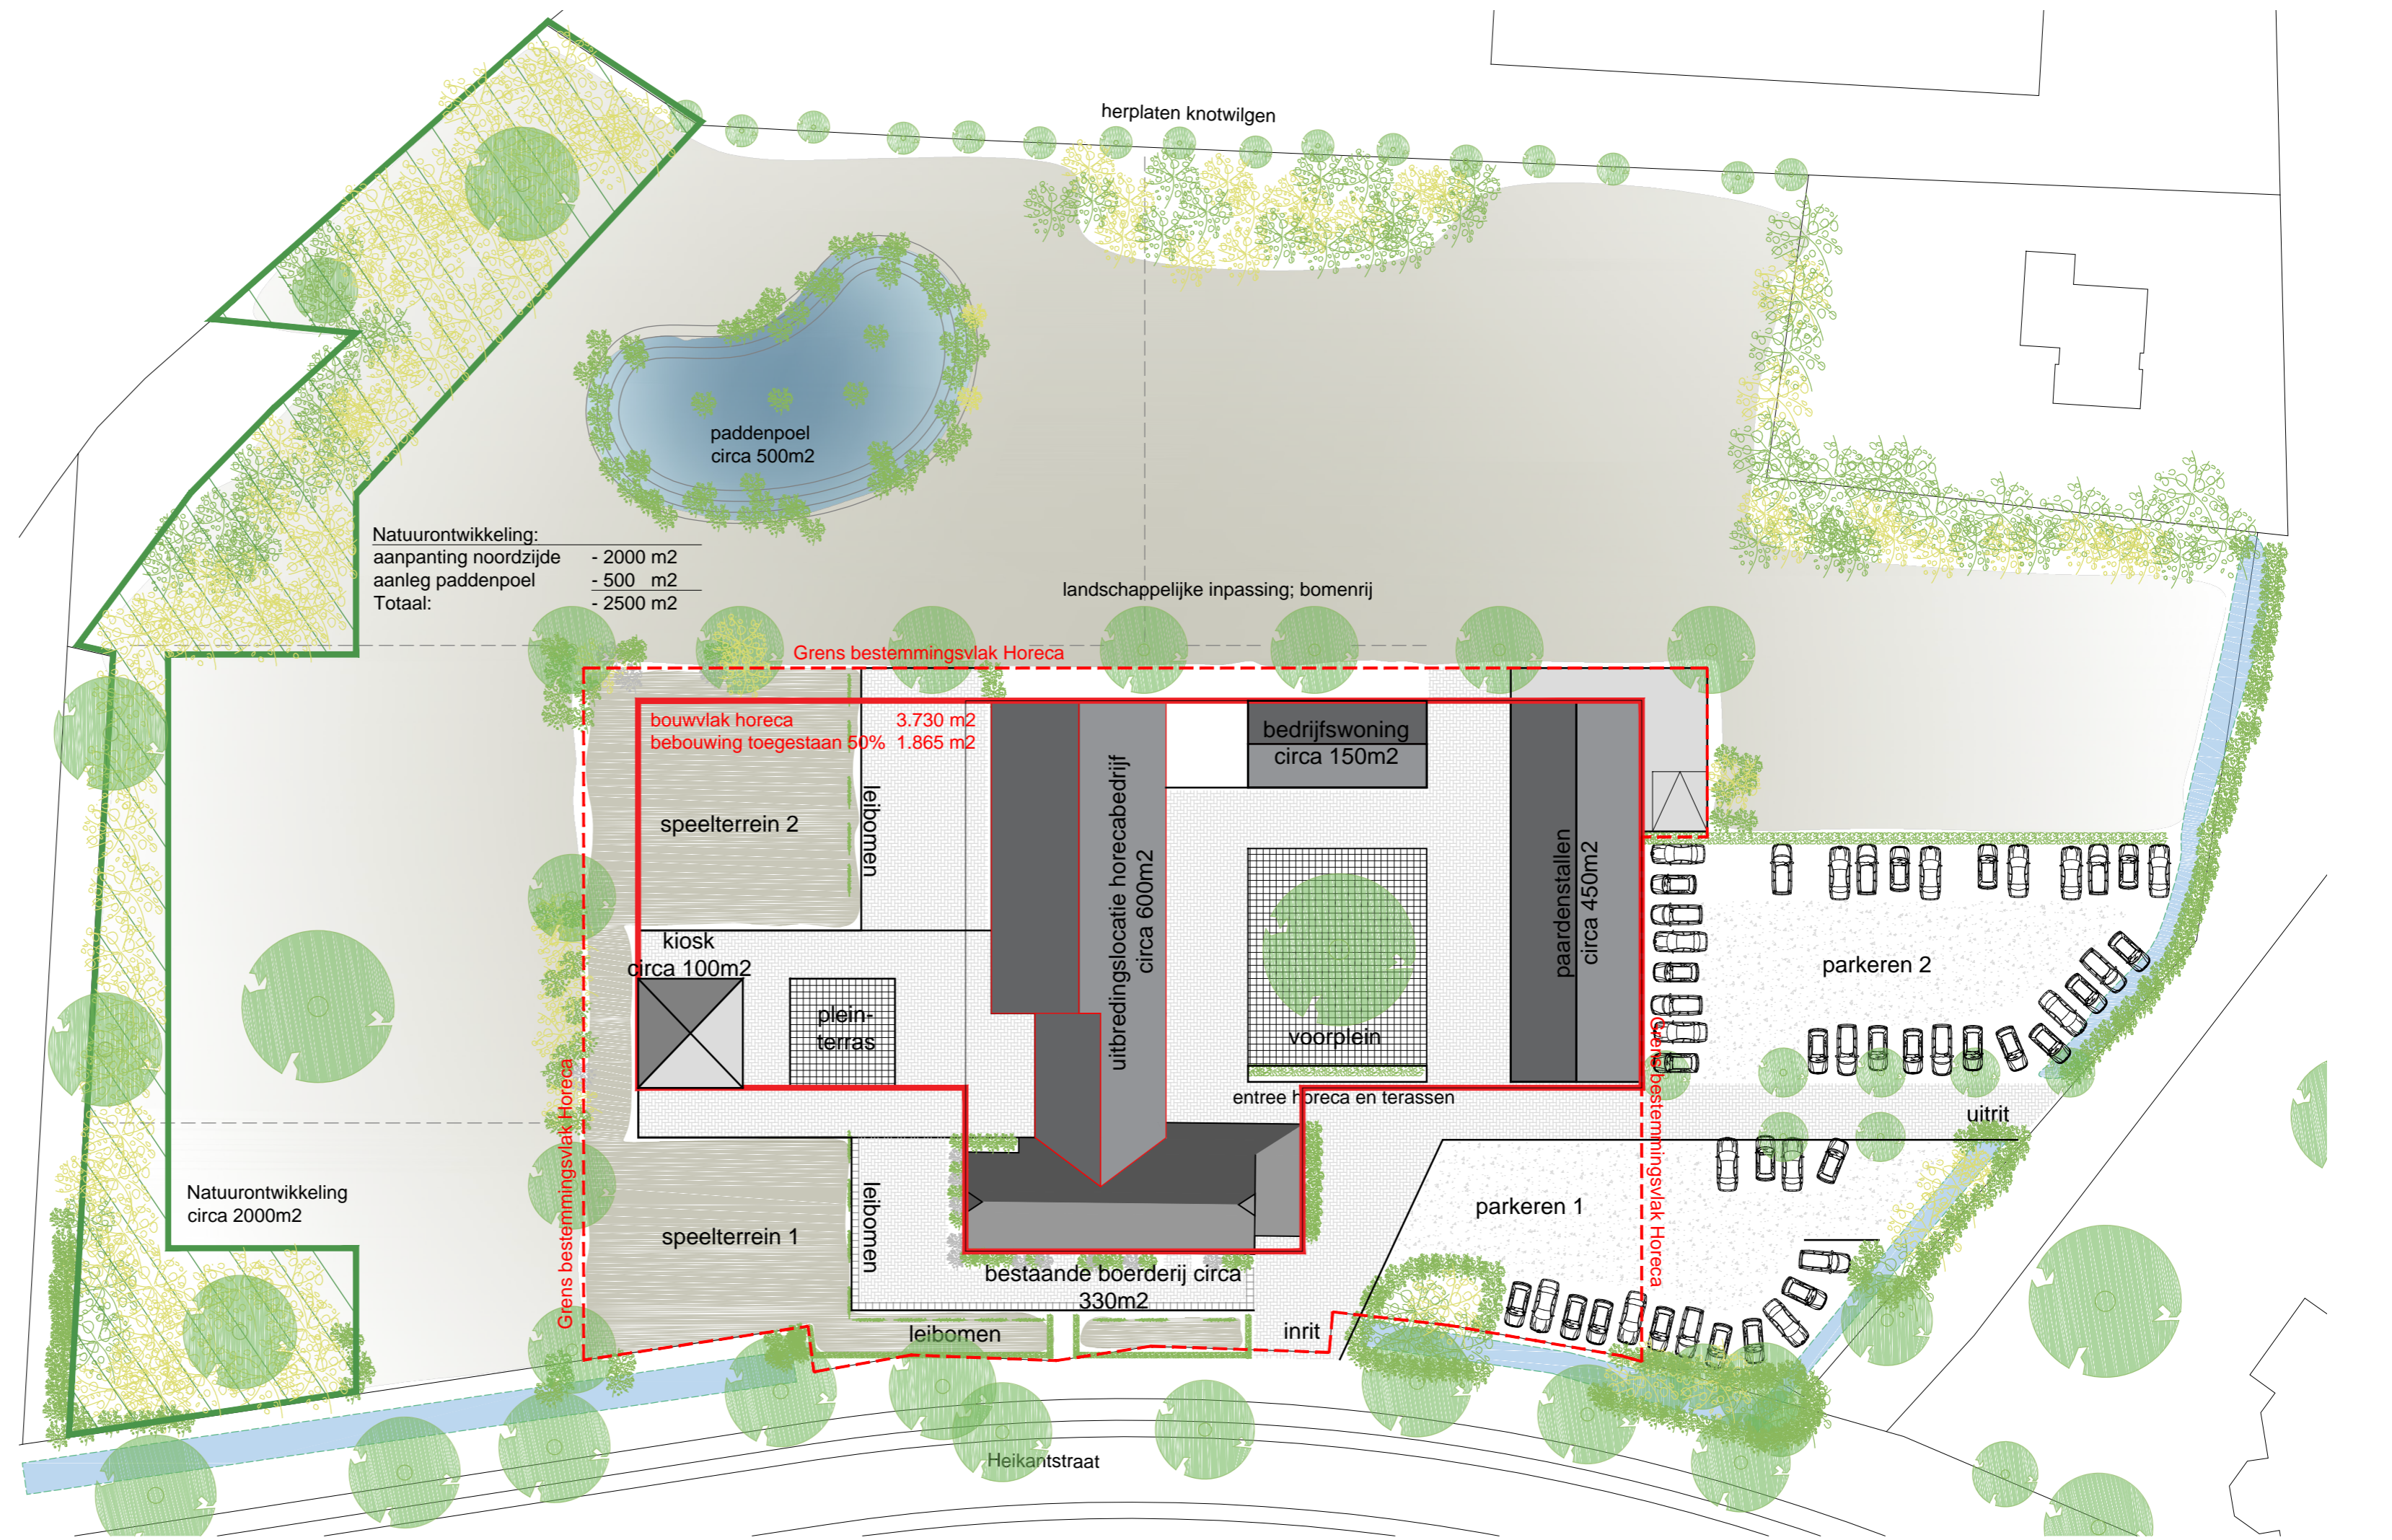


doorzichten Heikantstraat

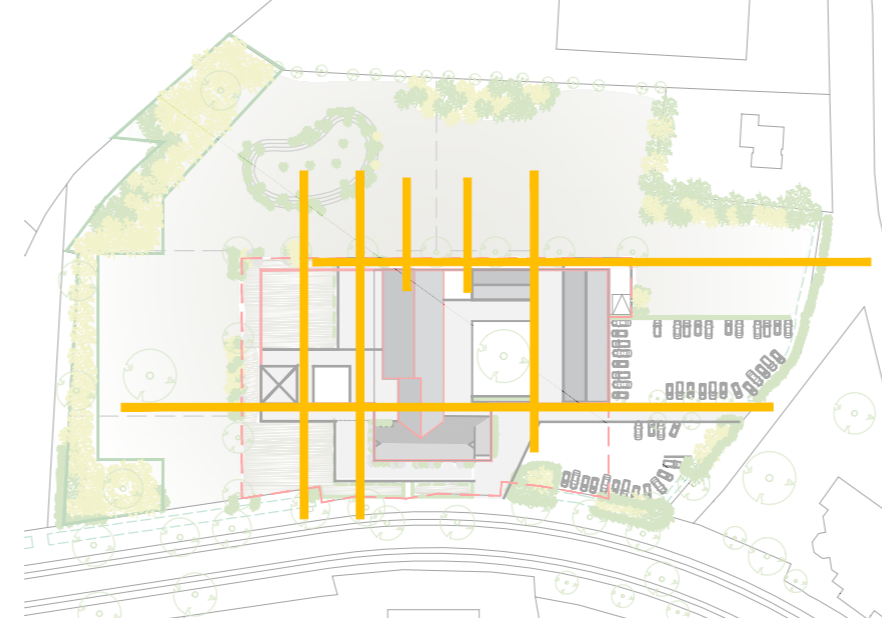

zichtlijnen

Indicatieve oppervlaktes opstallen in m2

- bestaande boerderij	330
- uitbreidingshorecabedrijf	600
- paardenstallen	450
- bedrijfswoning	150
- evenementenkiosk	100
Totaal	1630

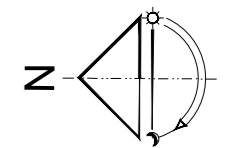

DEFINITIEF ONTWERP

GEWIJZIGD INRICHTINGSPLAN

project : linrichtingsplan; Heikantstraat 23 te Waalre
Heikantstraat 23, 5581 VB Waalre

opdrachtgever : Achterbeek BV
Animalpad 2, 5644 DA Waalre

LAB KLINKHAMER
architectuur

datum : 02-10-17
schaal : 1:500
formaat : A2
getekend : WK
dossier : 1401.03
blad : V1