



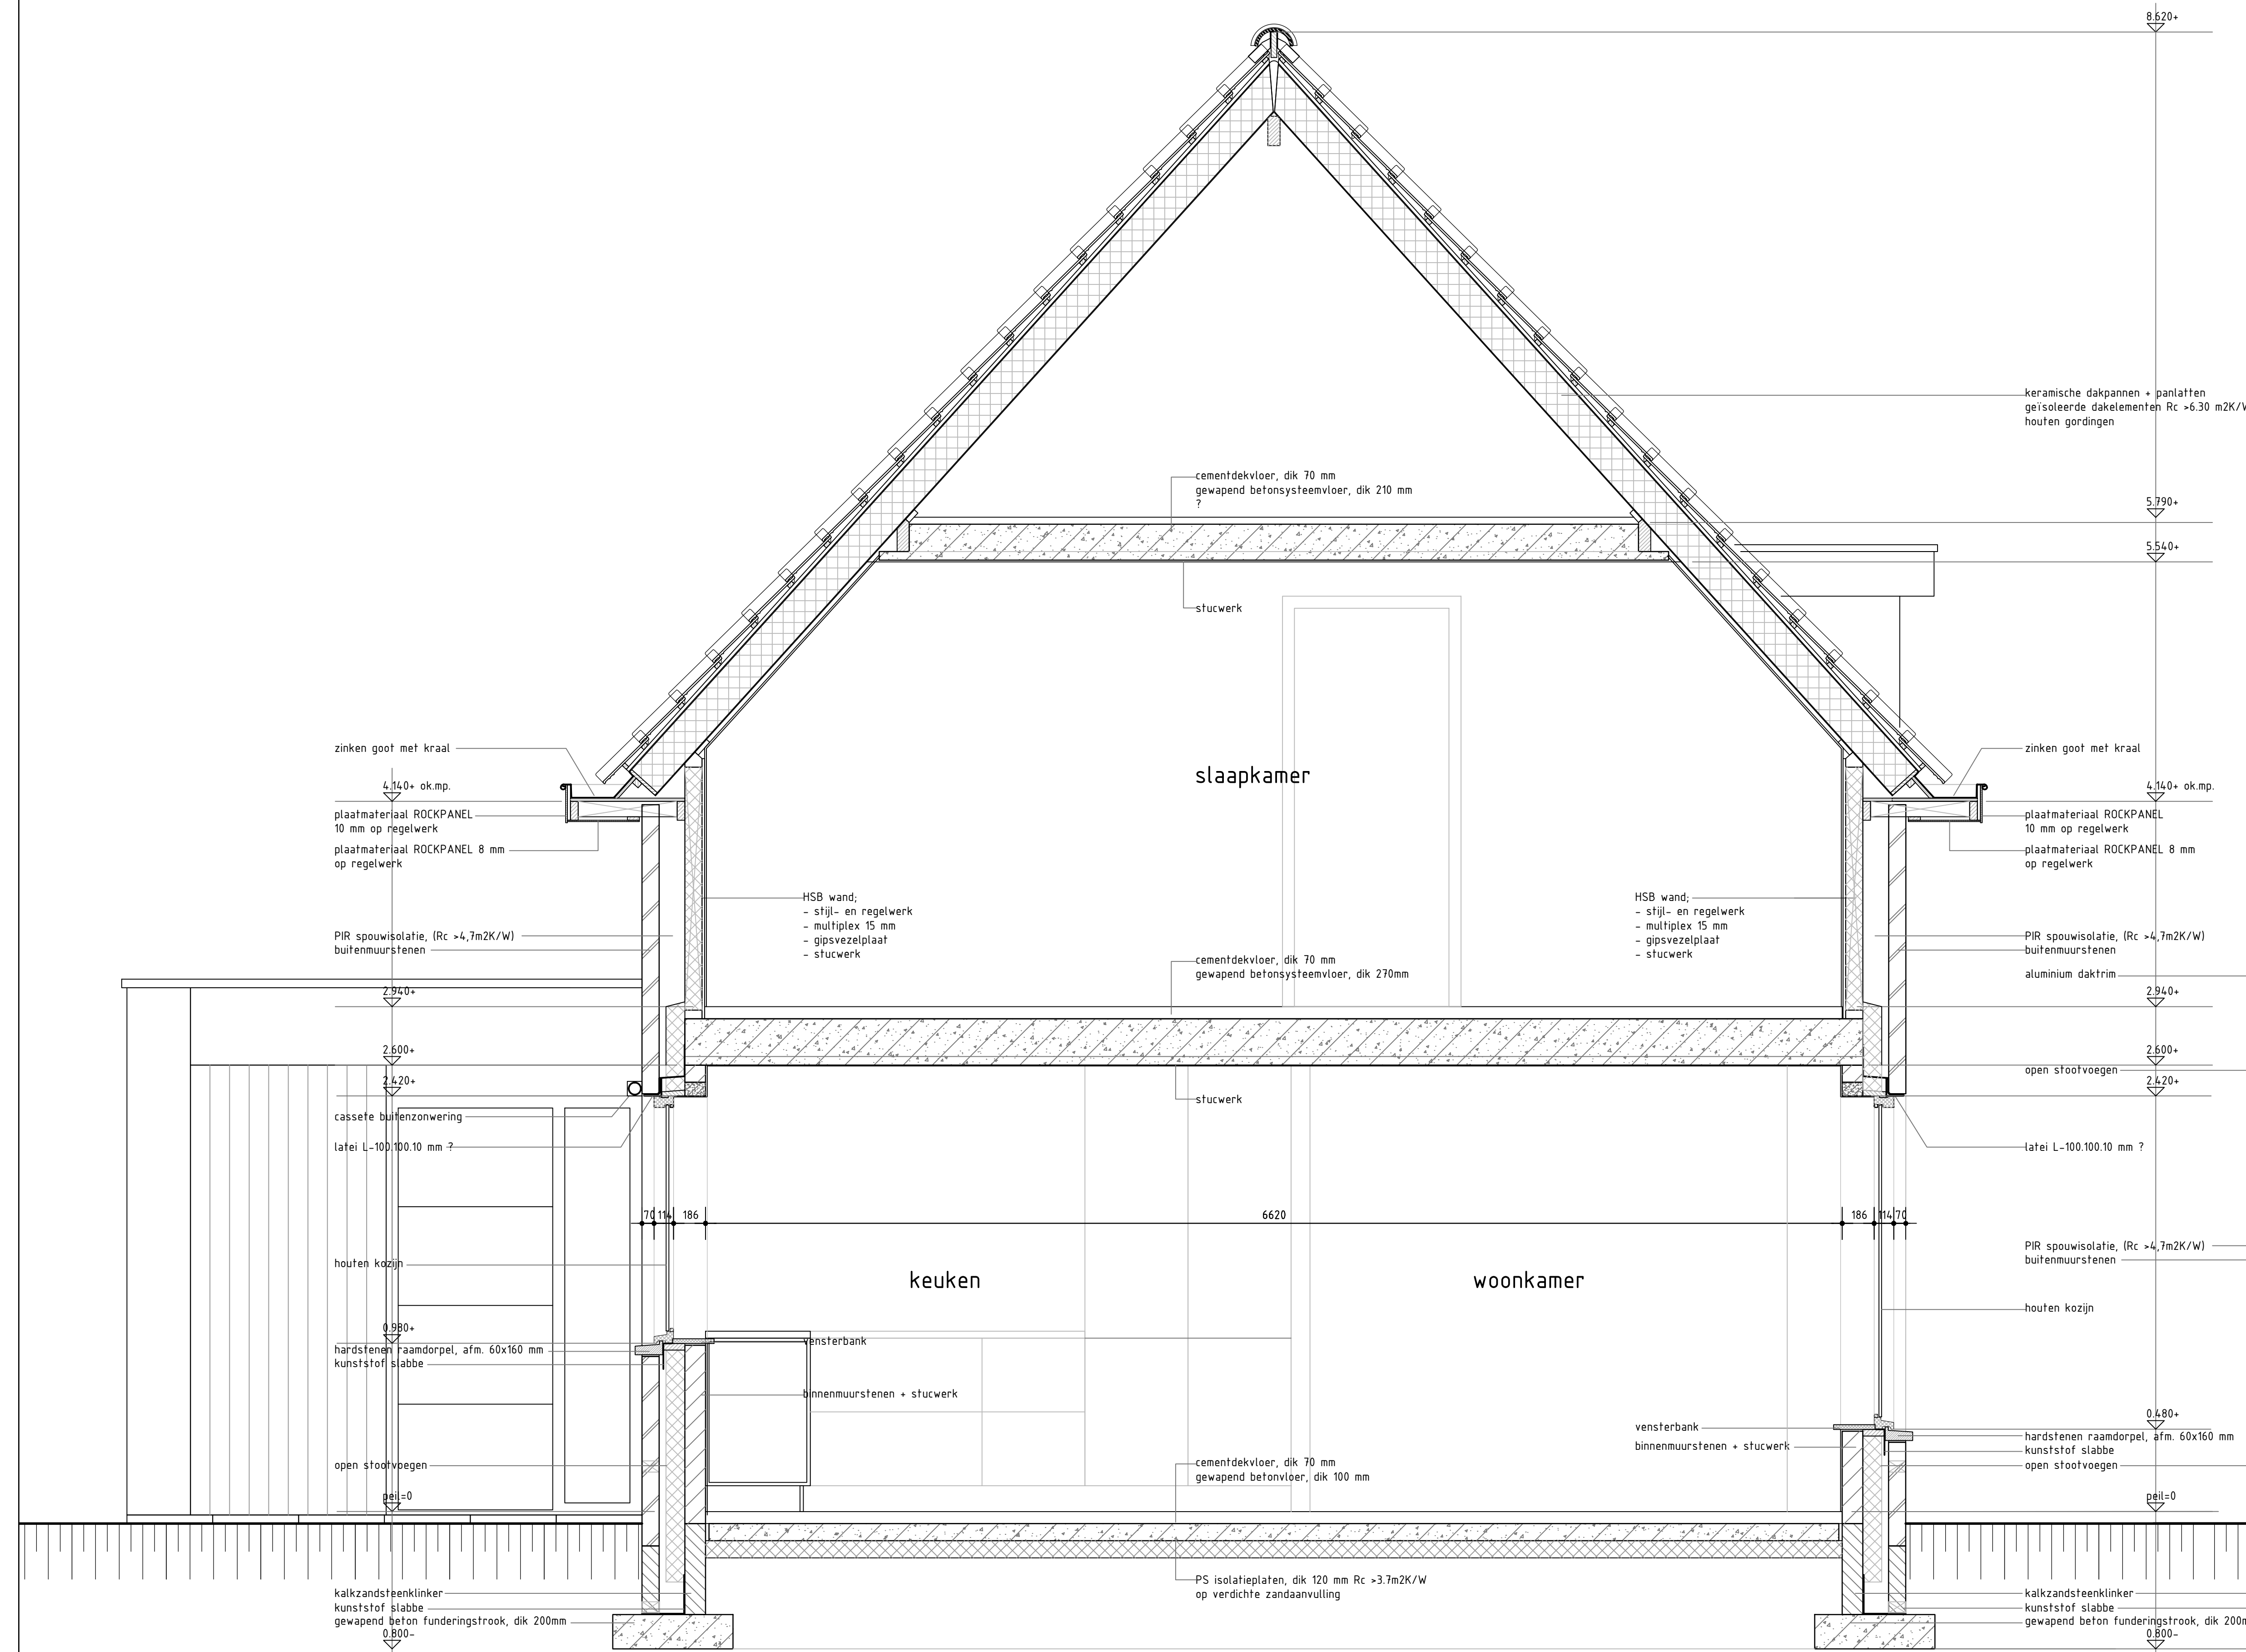

doorsnede A - A

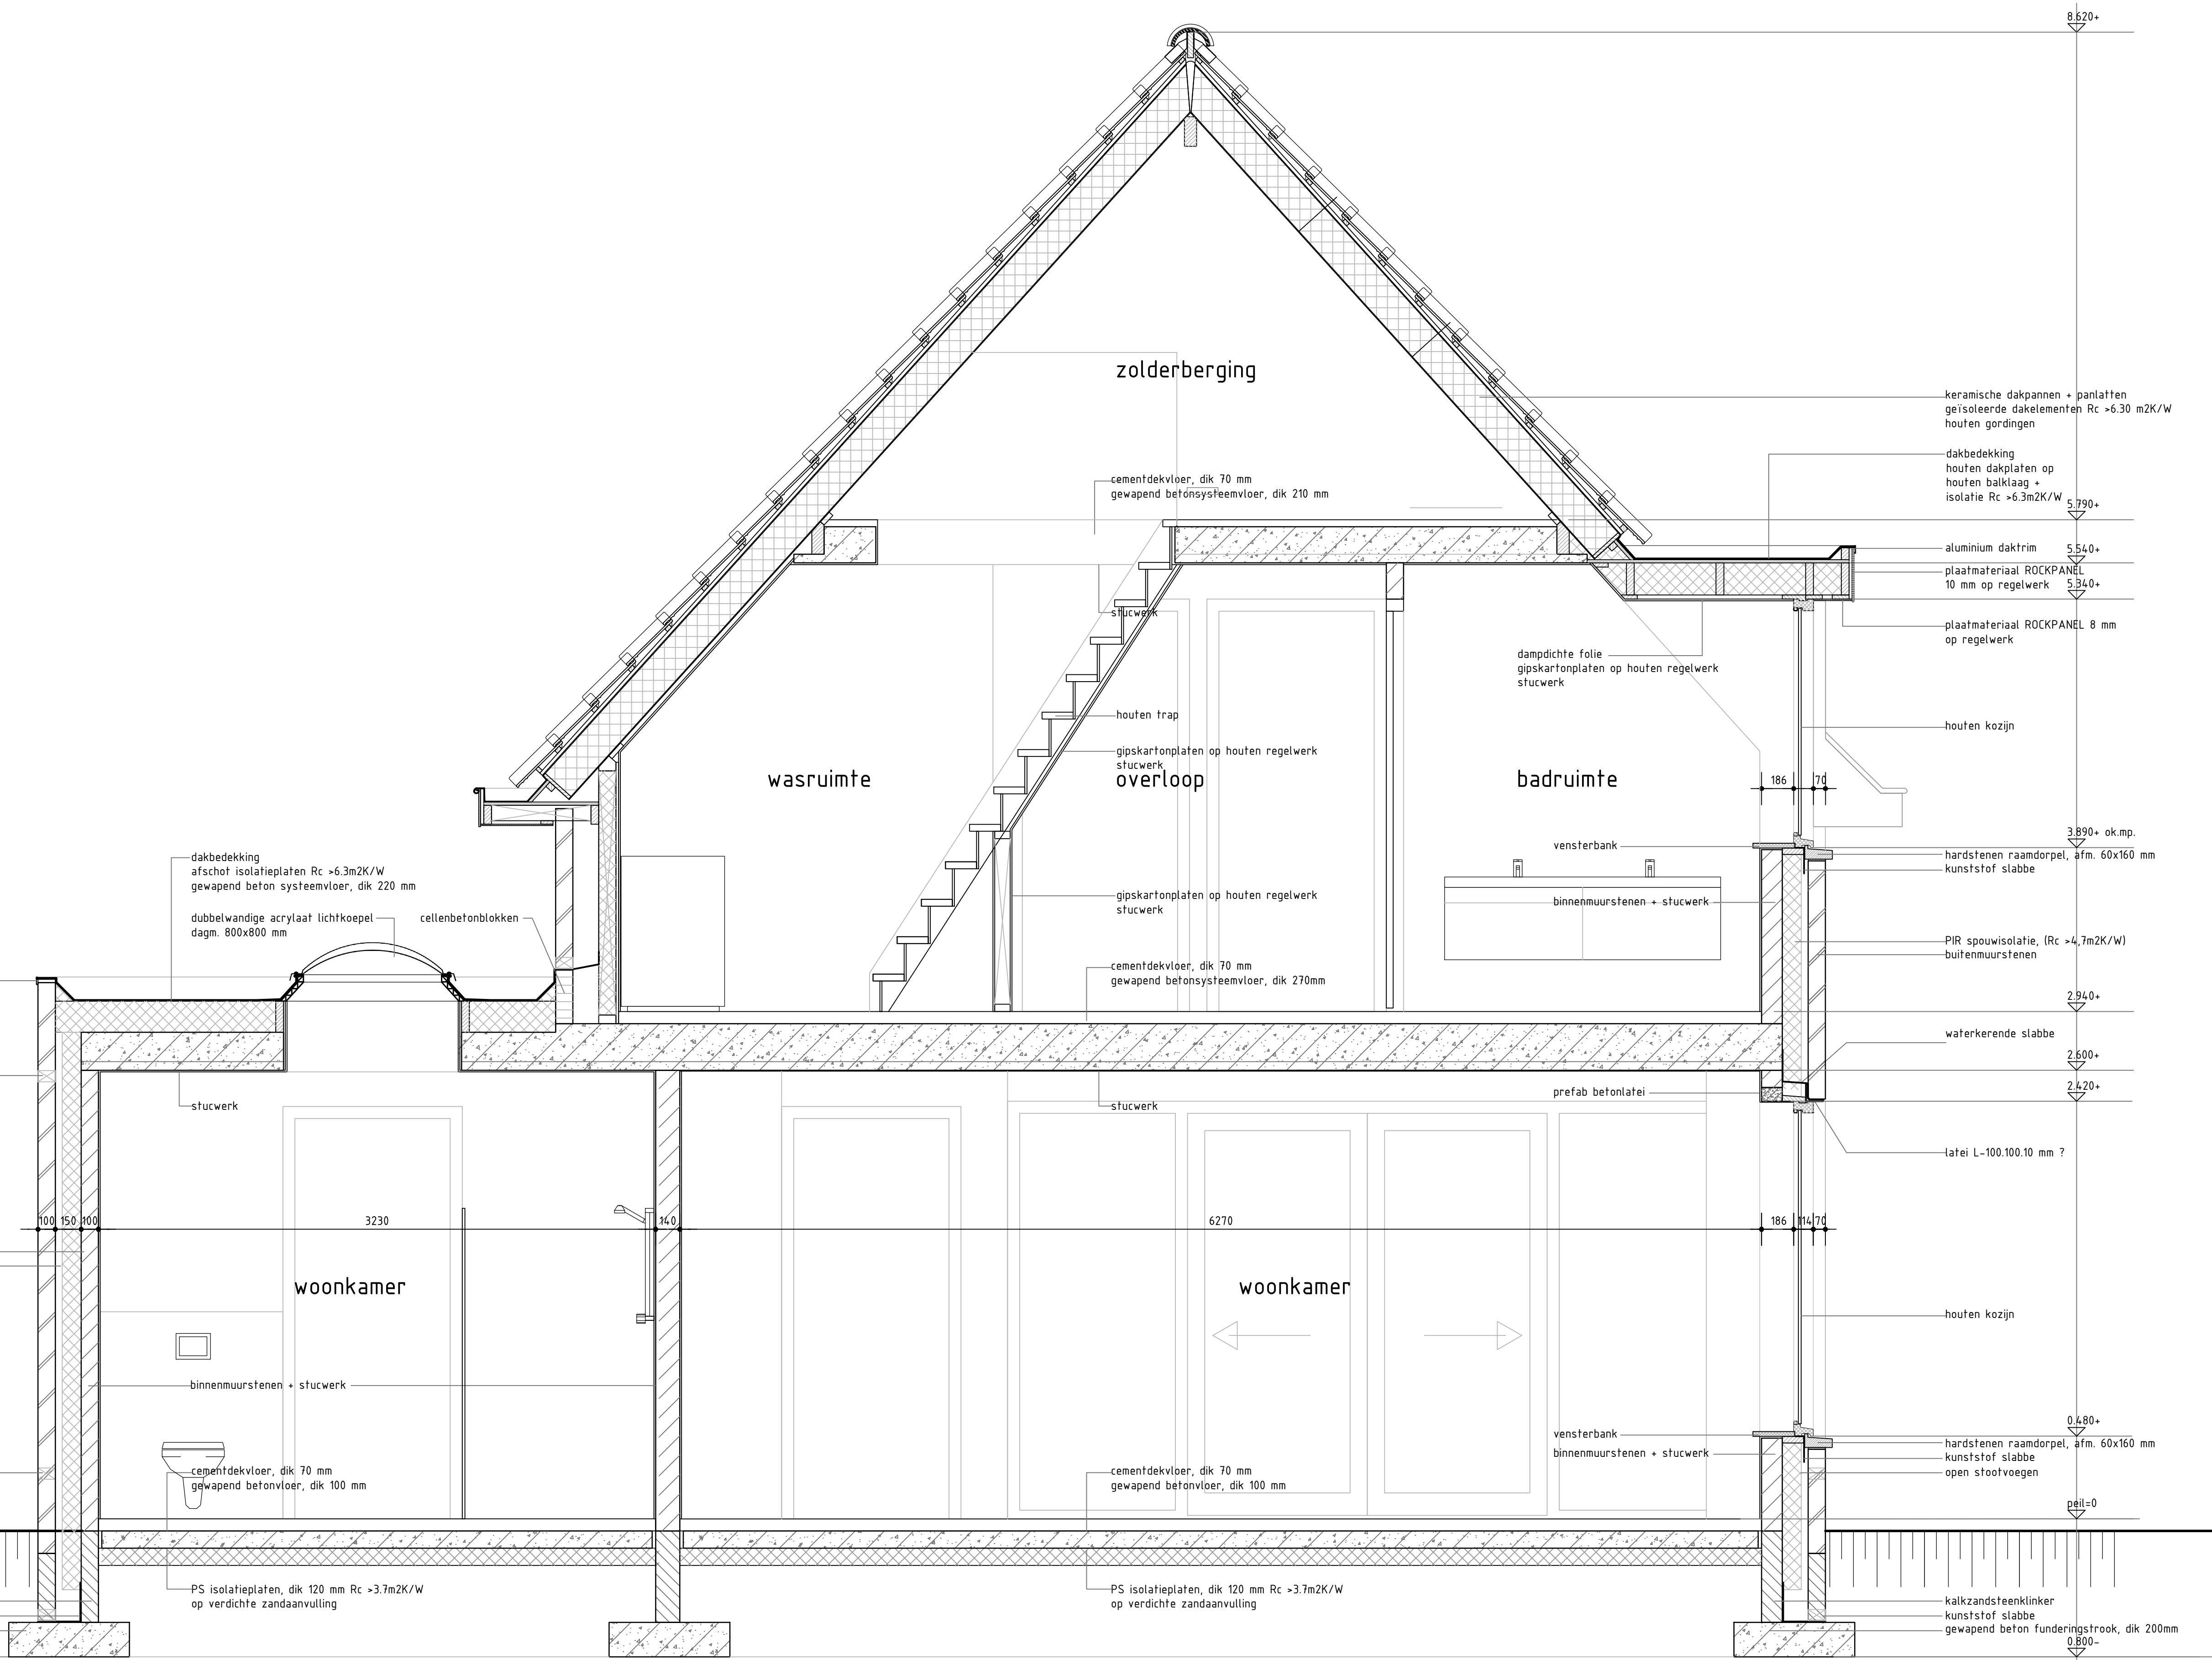

doorsnede B - B

• project : woning aan de Jeroen Boschstraat (naast nr. 2) te Sprang-Capelle
• opdrachtgever : Dhr. en mevr. J.C. van Dijke Heistraat 173, 5161 GD Sprang-Capelle
• omschrijving : doorsneden / principedetails

• schaal: 1:20 • formaat : A1++ • getekend w.w. • projectnr. • bladnr.
• datum: 30-07-2021 • gewijzigd: 19-08-2021 / 25-10-2021 20.W1660 1.2

Bureau Witvliet Villa Watervliet 29 5146 AL Waalwijk tel.: 0416 540560 fax.: 0416 540561 e-mail: info@bureauwitvliet.nl

