



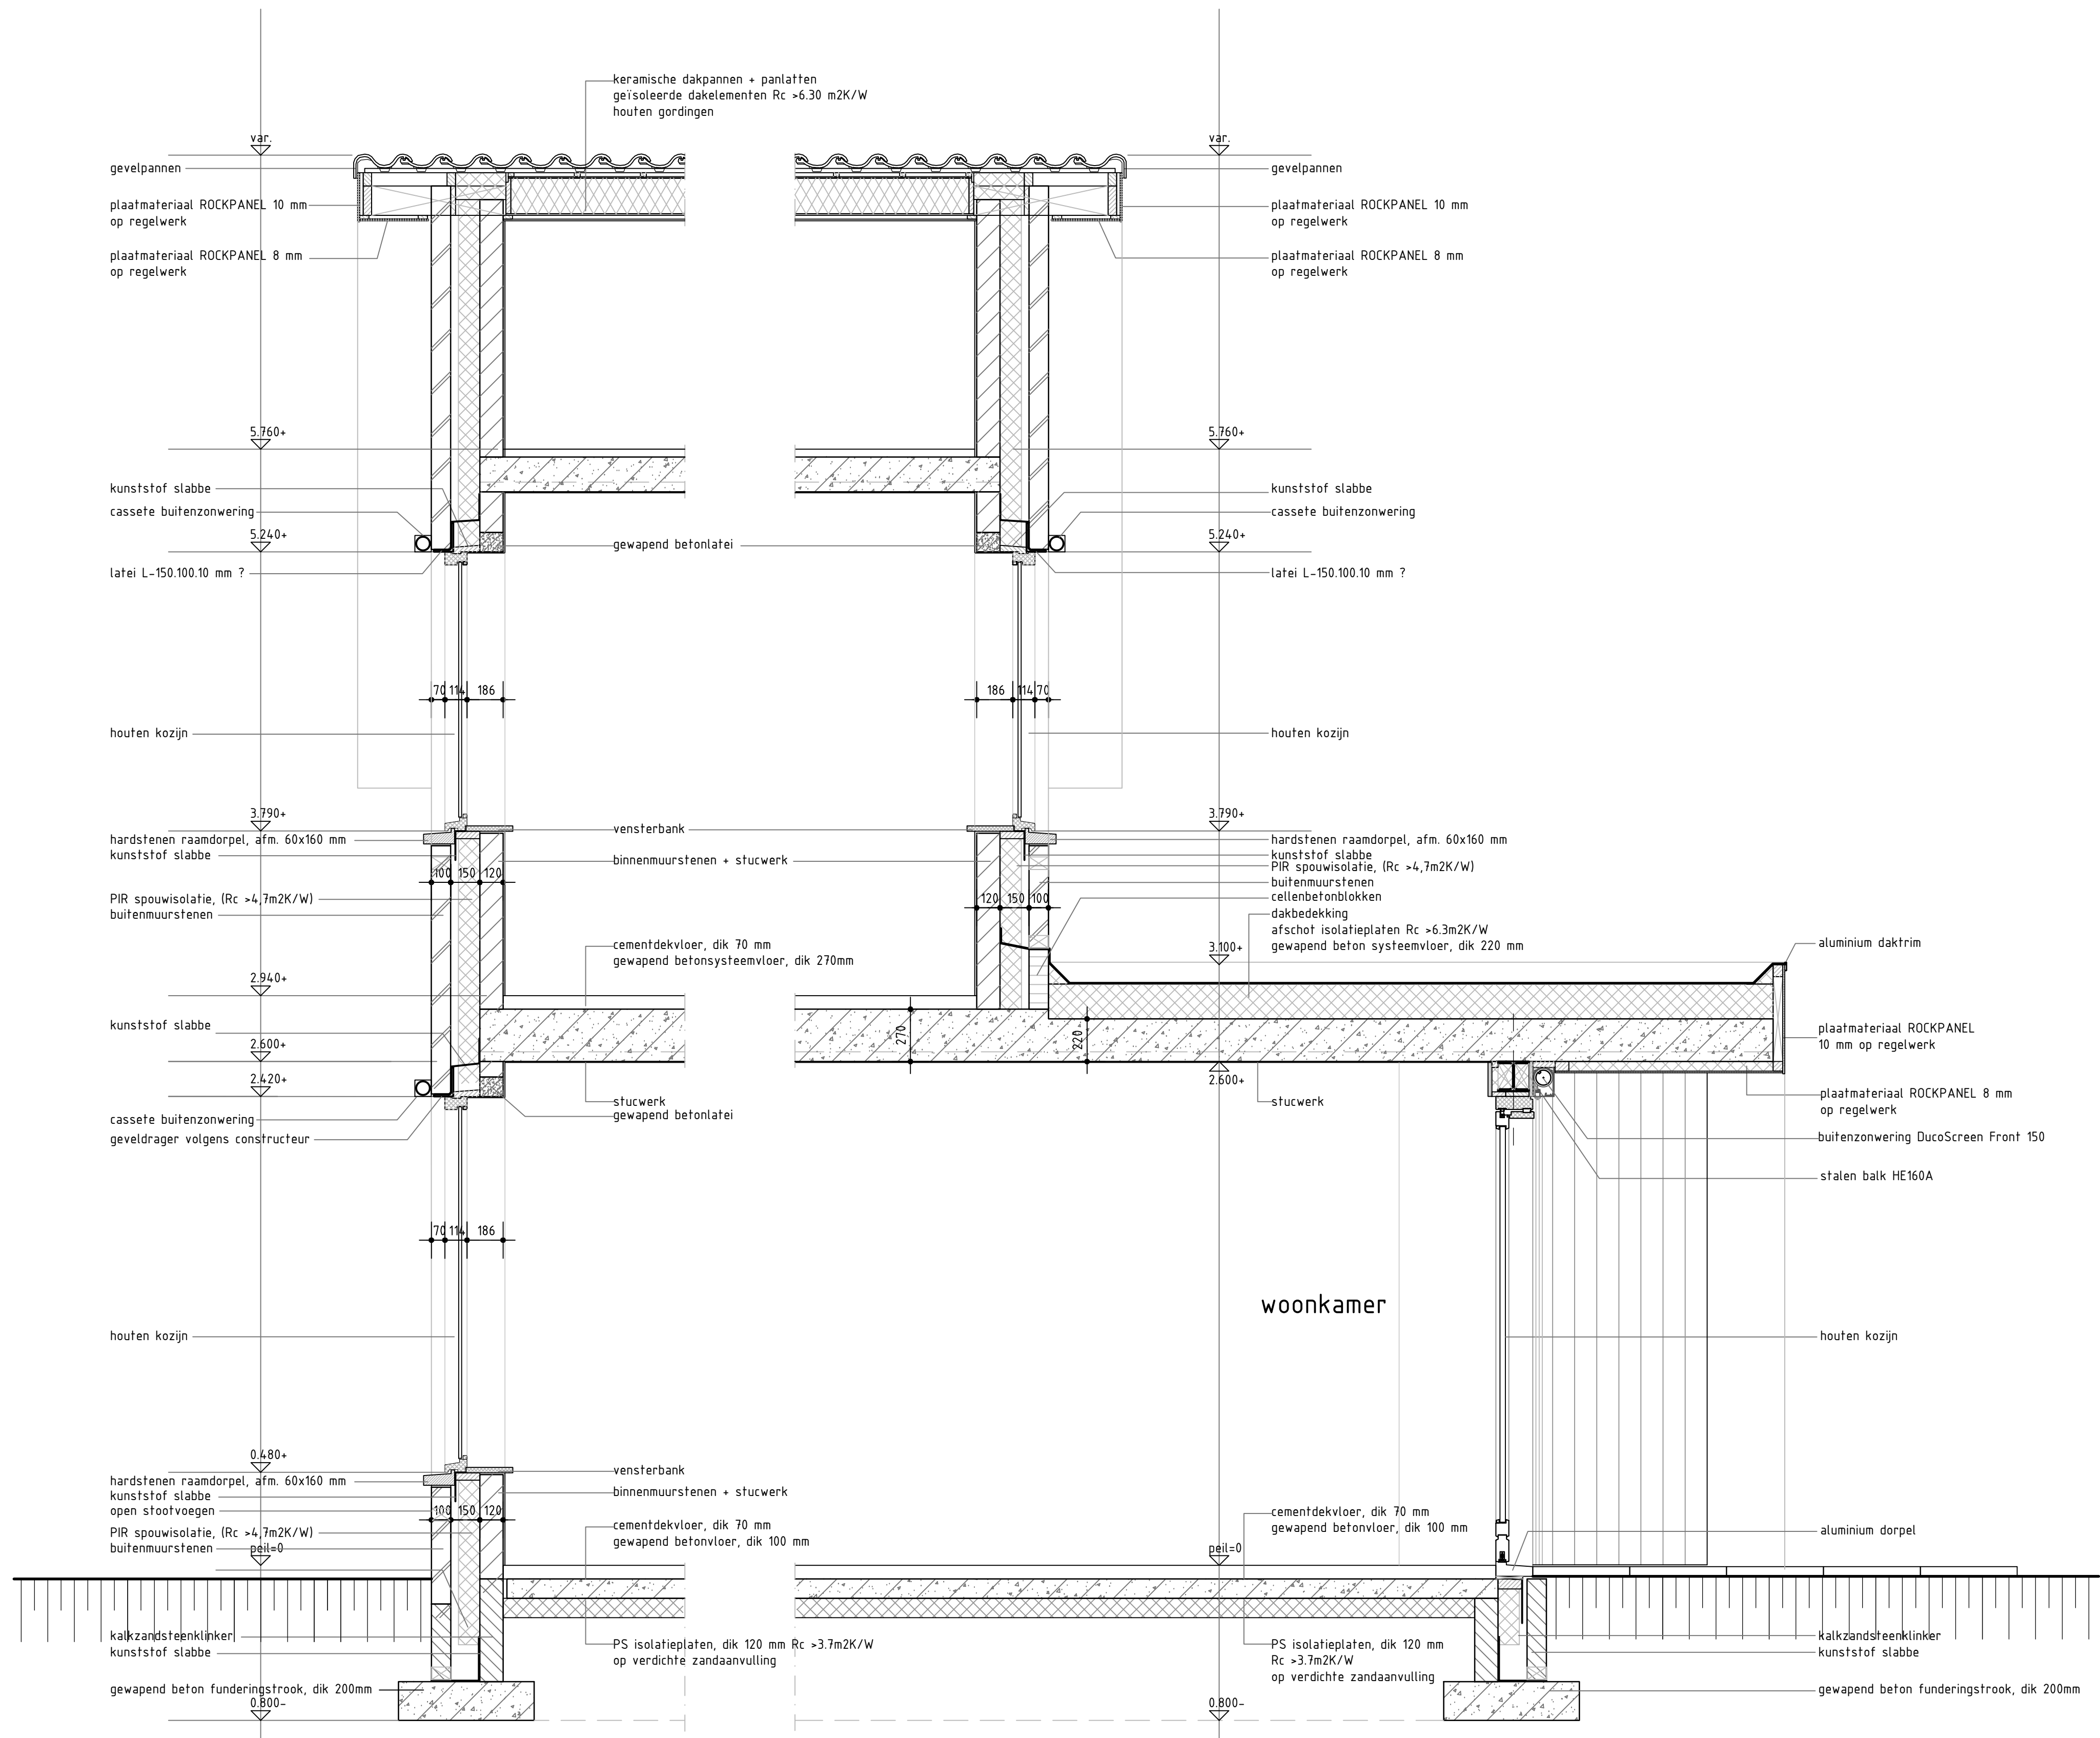


doorsnede C


doorsnede D

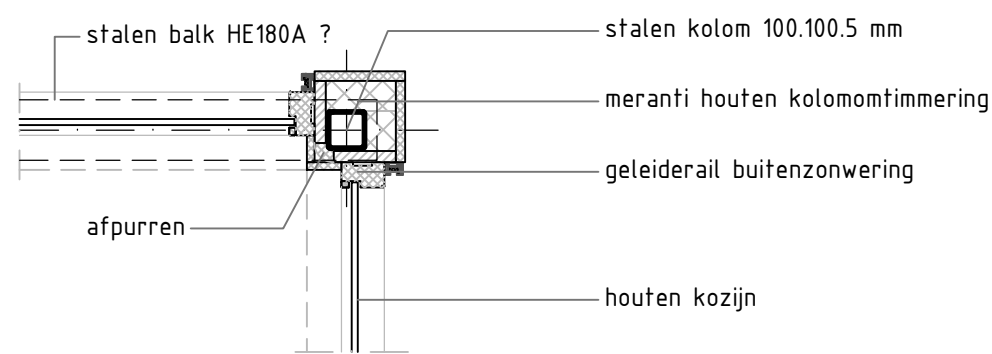

doorsnede G

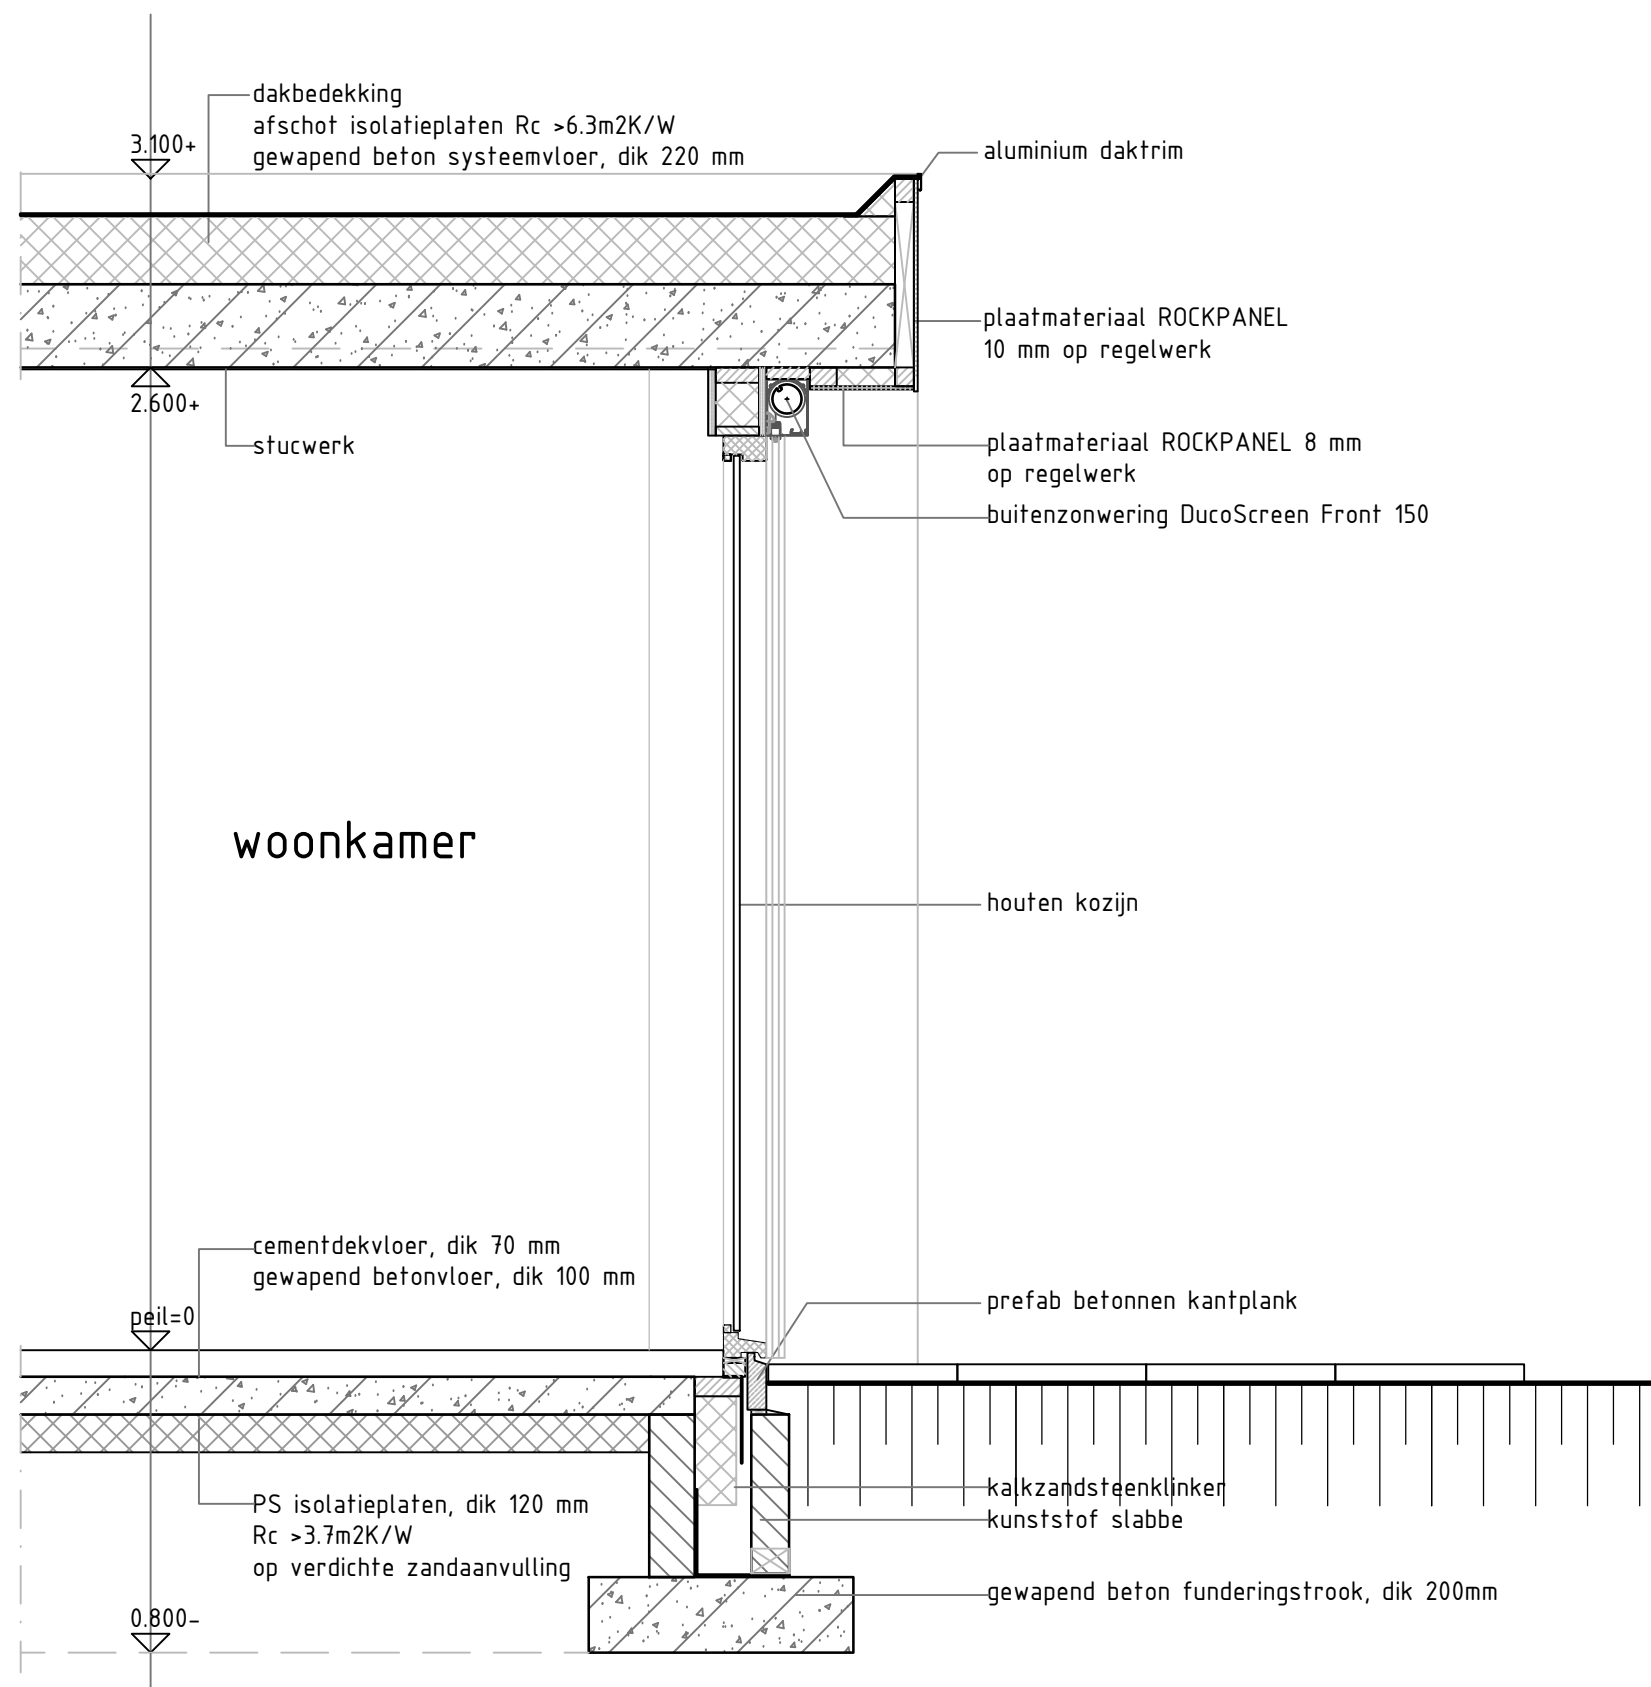

doorsnede E

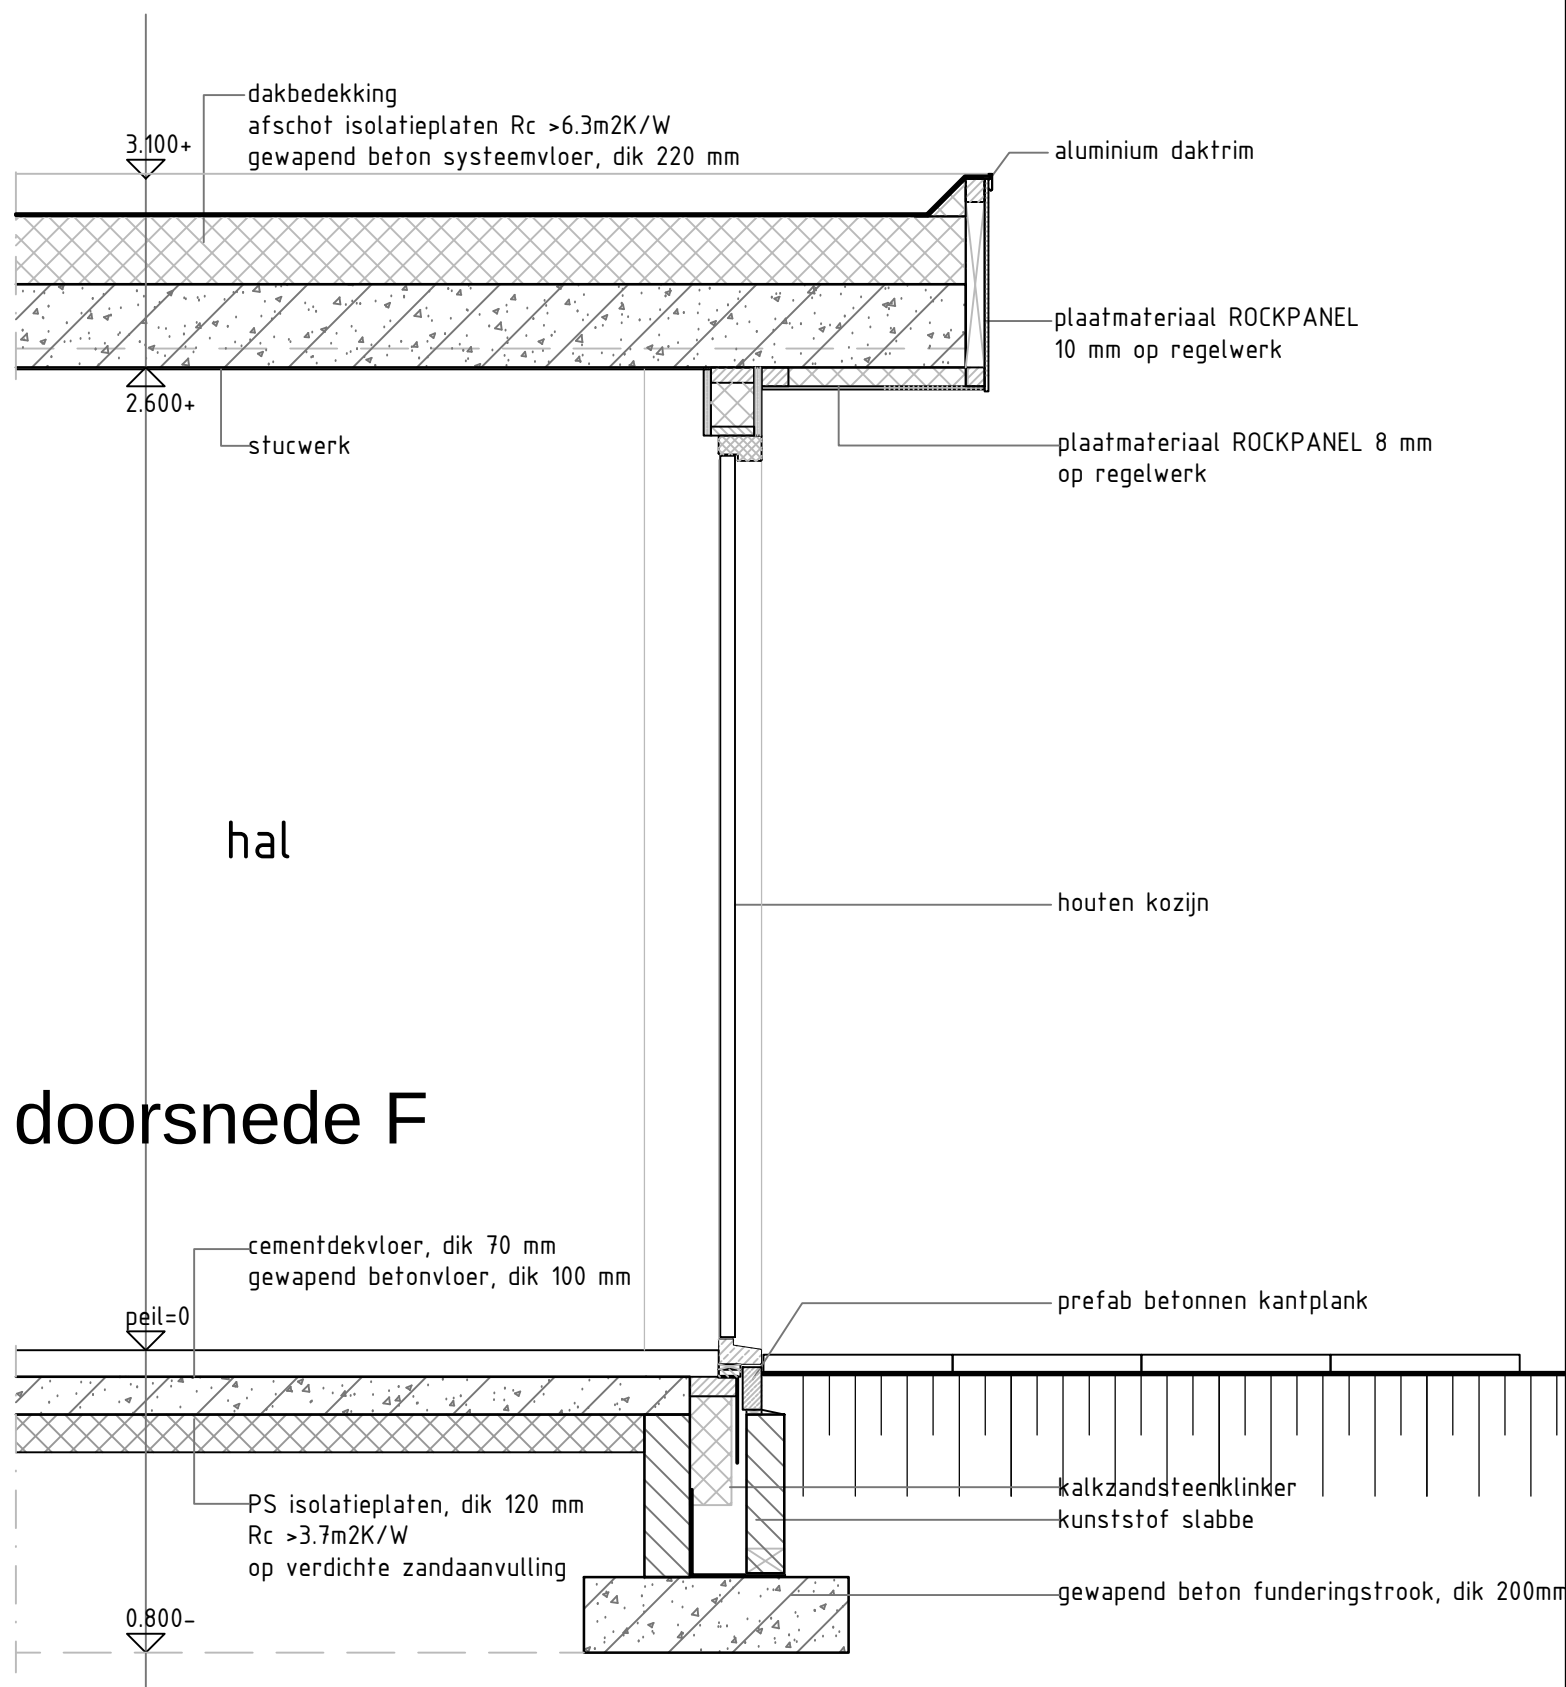

doorsnede F

- project : woning aan de Jeroen Boschstraat (naast nr. 2) te Sprang-Capelle
- opdrachtgever : Dhr. en mevr. J.C. van Dijke Heistraat 173, 5161 GD Sprang-Capelle
- omschrijving : doorsneden / principedetails

- schaal: 1:20
- formaat : A1+
- getekend w.w.
- projectnr.
- datum : 30-07-2021
- gewijzigd: 19-08-2021
- bladnr.

