



Wematech Bodem Adviseurs B.V.

**VERKENNEND BODEMONDERZOEK
“DE KUIL 9”
OSSENDRECHT**

Opdrachtgever :



Projectnummer : VBB-50160271
Kenmerk rapport: JN50160271.R001-0
Status rapport: Definitief
Datum: 4 mei 2016

UBI-code(s) locatie: 000000
Wbb-code locatie: n.v.t.

Projectleider	Ing. R. [REDACTED]	par: [REDACTED]
(Mede)auteur	Ing. J. [REDACTED]	par: [REDACTED]



Wematech Advies Groep B.V. is gecertificeerd door Lloyd's volgens de gestelde criteria conform ISO-9001:2008 onder nummer RQA657538



SAMENVATTING

In opdracht van de heer [REDACTED] is door Wematech Bodem Adviseurs B.V. in april 2016 een verkennend bodemonderzoek uitgevoerd ter plaatse van het terrein aan De Kuil 9 te Ossendrecht.

Doel van het onderzoek is het verkrijgen van inzicht in de actuele bodemkwaliteit ter plaatse van de onderzoekslocatie en op basis hiervan na te gaan of de bodemkwaliteit een belemmering kan opleveren voor de voorgenomen bouwplannen.

Het veldwerk is uitgevoerd in april 2016. Bij de uitgevoerde grondboringen zijn op basis van zintuiglijke beoordeling geen relevante bijzonderheden en/of afwijkingen aangetroffen.

Wet bodembescherming

Geconcludeerd kan worden dat de bovengrond licht verontreinigd is met cadmium, lood, zink en PAK.

De ondergrond is niet verontreinigd.

Besluit bodemkwaliteit

Geconcludeerd kan worden dat de bovengrond voor ontvangende bodem voldoet aan klasse wonen en voor toe te passen bodem aan klasse industrie.

De ondergrond voldoet aan klasse achtergrondwaarde (AW).

Omdat het grondwater zich op een grotere diepte dan 5,5 m-mv bevond is overeenkomstig de NEN 5740 geen bemonstering en analyse van het grondwater nodig.

De eventueel tijdens de bouwactiviteiten vrijkomende bovengrond is geschikt voor hergebruik ter plaatse. Voor een formeel oordeel van de toepassingsmogelijkheden van de vrijkomende grond (hergebruik) dient voldaan te worden aan hetgeen wat beschreven staat in de Regeling en het Besluit bodemkwaliteit (aanwezigheid bodemfunctiekaart en/of APO4 onderzoek). Vooralsnog dienen voor de overtollige grond, afkomstig van de onderzoekslocatie, de eisen van het binnen de gemeente van toepassing zijnde beleid in acht genomen te worden.

Gezien de verkregen resultaten van het onderzoek dient de gestelde hypothese "niet verdachte locatie" formeel gezien verworpen te worden. Gezien de geringe overschrijdingen is het echter gerechtvaardigd de gestelde hypothese te accepteren.

Op basis van het historisch onderzoek, de zintuiglijke beoordeling van de grondmonsters en de resultaten van het chemisch-analytisch onderzoek kan gesteld worden dat binnen de huidige functieklasse geen gebruiksbeperkingen hoeven te worden gesteld aan de onderzoekslocatie. De verkregen resultaten geven geen aanleiding tot het uitvoeren van een nader bodemonderzoek.

De resultaten van het onderzoek vormen geen belemmering de voorgenomen bouwplannen ter plaatse te realiseren.

Geadviseerd wordt de resultaten van het onderzoek bij de aanvraag om omgevingsvergunning te voegen.



INHOUDSOPGAVE:

Blz.

SAMENVATTING

1. INLEIDING	5
1.1. Aanleiding onderzoek	5
1.2. Opbouw rapportage	5
2. VOORONDERZOEK	6
2.1. Locatiegegevens	6
2.2. Historie	6
2.3. Huidige situatie	7
2.4. Belendende percelen	7
2.5. Bodemonderzoeken/saneringen	7
2.6. Informatie regionale achtergrondconcentraties	7
2.7. Geo(hydro)logie	7
2.8. Toekomstige situatie	8
2.9. Conclusie vooronderzoek	8
2.10. Onderzoeksstrategie	9
3. VERRICHTE WERKZAAMHEDEN	10
3.1. Inleiding	10
3.2. Veldwerkzaamheden	10
3.3. Laboratoriumonderzoek	11
4. RESULTATEN	12
4.1. Bodemopbouw	12
4.2. Zintuiglijke waarnemingen	12
4.3. Toetsing	12
4.3.1. Wet bodembescherming	12
4.3.2. Besluit bodemkwaliteit	13
4.4. Grond Wet bodembescherming	14
4.5. Grond Besluit bodemkwaliteit	15
5. BESPREKING RESULTATEN	16
5.1. Grond	16
6. CONCLUSIES EN ADVIES	17
6.1. Conclusies	17
6.2. Advies	17
7. RESTRISICO EN BETROUWBAARHEID	18
7.1. Restrisico	18
7.2. Betrouwbaarheid	18

GERAADPLEEGDE BRONNEN



Wematech Bodem Adviseurs B.V.

Kenmerk : JN50160271, R001-0
Projectnummer : VBB-50160271

BIJLAGEN:

1. Regionale situatieschets
2. Situatieschets met boringen
3. Profielbeschrijvingen grondboringen
4. Analyseresultaten grond
5. Toetsingskader grond Wbb
6. Foto's onderzoekslocatie
7. Toetsingskader BBk



1. INLEIDING

1.1. Aanleiding onderzoek

In opdracht van de heer [REDACTED] is door Wematech Bodem Adviseurs B.V. in april 2016 een verkennend bodemonderzoek uitgevoerd ter plaatse van het terrein aan De Kuil 9 te Ossendrecht.

In bijlage 1 is de globale ligging van het terrein aangegeven in een regionale situatieschets.

Het verkennend bodemonderzoek is uitgevoerd in verband met de voorgenomen nieuwbouw ter plaatse. In verband met deze bouwplannen wordt in het kader van de Wet algemene bepalingen omgevingsrecht (Wabo) door de overheid een inzicht gevraagd in de kwaliteit van grond en grondwater, alvorens een omgevingsvergunning (activiteit bouwen) verleend kan worden.

Doel van het onderzoek is het verkrijgen van een inzicht in de actuele bodemkwaliteit ter plaatse van de onderzoekslocatie en op basis hiervan na te gaan of de bodemkwaliteit een belemmering kan opleveren voor de voorgenomen bouwplannen ter plaatse.

Op basis van de verkregen informatie is, in overleg met de opdrachtgever, een onderzoeksprogramma opgesteld op basis van de Nederlandse Norm 5740. Deze norm beschrijft de werkwijze voor het opstellen van de onderzoeksstrategie bij uitvoering van een verkennend bodemonderzoek naar de aanwezigheid van bodemverontreiniging.

Als referentiekader bij de beoordeling van de resultaten worden de interventiewaarden uit de Circulaire bodemsanering per 1 juli 2013 en de (maximale) waarden uit de (wijzigingen) Regeling bodemkwaliteit gebruikt.

Wematech Bodem Adviseurs B.V. werkt volgens een kwaliteitsborgingsstelsel dat is gebaseerd op de NEN-EN-ISO 9001:2008 en de BRL SIKB 2000. De werkzaamheden voor onderhavig onderzoek worden onder certificaat uitgevoerd conform de beschreven kwaliteitseisen. De naleving wordt periodiek getoetst door externe auditors, onder toezicht van de Raad van Accreditatie.

Verder is van belang te melden dat het/de te onderzoeken perce(e)l(en) geen eigendom is/zijn van Wematech Bodem Adviseurs B.V. dan wel gerelateerde (zuster)bedrijven.

1.2. Opbouw rapportage

In dit rapport wordt verslag gedaan van de uitgevoerde werkzaamheden. Het vooronderzoek, op basis van de NEN 5725, is opgenomen in hoofdstuk 2. Vervolgens worden in hoofdstuk 3 de verrichte werkzaamheden beschreven. In hoofdstuk 4 worden de resultaten van het onderzoek weergegeven en in hoofdstuk 5 worden de resultaten besproken. In hoofdstuk 6 zijn de conclusies en het advies opgenomen. Tot slot worden in hoofdstuk 7 het restrisico en de betrouwbaarheid van het onderzoek besproken.



2. VOORONDERZOEK

Op basis van de verzamelde basisinformatie, aanleiding, en verdenking is het type vooronderzoek bepaald. Onderhavig onderzoek betreft een standaard vooronderzoek.

2.1. Locatiegegevens

De onderzoekslocatie is gelegen aan De Kuil 9 te Ossendrecht. Het perceel is kadastraal bekend als gemeente Ossendrecht, sectie D, nummer 3874 (ged.). Het perceel heeft een oppervlakte van circa 2.020 m². De onderzoekslocatie betreft het noordelijke deel van het perceel.

De onderzoekslocatie is gelegen ten noordwesten van De Kuil, welke gelegen is ten noordoosten van het centrum van Ossendrecht.

2.2. Historie

- gebruik

Uit de topografische kaart is gebleken dat de onderzoekslocatie al geruime tijd de huidige bestemming heeft, namelijk bestemming wonen. Voor 1850 is niet meer duidelijk wat de bestemming was.

Bij de gemeente Woensdrecht en de opdrachtgever was geen informatie bekend dat ter plaatse van de onderzoekslocatie potentieel bodembedreigende activiteiten hebben plaatsgevonden.

Ter plaatse van de onderzoekslocatie hebben, voor zover bekend, geen ondergrondse tanks, kabels, leidingen e.d. gelegen.

- vergunningen

Voor zover bekend hebben ter plaatsen geen vergunde activiteiten plaatsgevonden welke van belang zijn bij onderhavig bodemonderzoek.

- overig

Voor zover bekend hebben zich ter plaatse van de onderzoekslocatie geen calamiteiten voorgedaan die tot gevolg hebben gehad dat verontreinigende stoffen op of in de bodem zijn geraakt.

De locatie is niet opgenomen in het programma Bodemsanering/Waterbodemsanering c.q. inventarisatielijst van locaties waar mogelijk sprake is van bodemverontreiniging van de provincie Noord-Brabant.

Er is geen informatie bekend inzake de archeologische verwachtingswaarde ter plaatse van de onderzoeklocatie.

Voor zover bekend is liggen er op de onderzoekslocatie geen conventionele explosieven. Aangezien er geen kaarten voorhanden zijn, is dit echter niet volledig uit te sluiten.



2.3. Huidige situatie

Op het zuidelijke deel van het perceel zijn een woning en schuren aanwezig. Op het noordelijke deel van het perceel is een tuin aanwezig die volledig onverhard is.

Het voornemen bestaat het perceel te splitsen en op het noordelijke deel een nieuwe woning te realiseren.

Ter plaatse van de onderzoekslocatie en de directe omgeving vinden voor zover bekend geen potentieel bodembedreigende activiteiten plaats.

Uit informatie van het kadaster blijkt dat ten tijde van het uitvoeren van onderhavig onderzoek de heer J.M.P. de Jong eigenaar is van de onderzoekslocatie.

2.4. Belendende percelen

Het bodemgebruik van de omliggende percelen is als volgt:

- aan de noordzijde bevindt zich een woning met tuin;
- aan de oostzijde bevinden zich een openbare weg (De Kuil) en een woning met tuin;
- aan de zuidzijde bevindt zich een openbare weg (De Kuil);
- aan de westzijde bevindt zich een woning met tuin.

2.5. Bodemonderzoeken/saneringen

- eerdere bodemonderzoeken locatie

Voor zover bekend is ter plaatse van de onderzoekslocatie niet eerder een bodemonderzoek verricht.

- eerdere bodemonderzoeken omgeving

Voor zover bekend is ter plaatse van de directe omgeving van de onderzoekslocatie niet eerder een bodemonderzoek verricht, welke in het kader van onderhavig onderzoek van belang is.

- eerdere saneringen locatie

Voor zover bekend is ter plaatse van de onderzoekslocatie niet eerder een bodemsanering uitgevoerd.

- eerdere saneringen omgeving

Voor zover bekend is ter plaatse van de directe omgeving van de onderzoekslocatie niet eerder een bodemsanering uitgevoerd, welke in het kader van onderhavig onderzoek van belang is.

2.6. Informatie regionale achtergrondconcentraties

De locatie is volgens de gemeentelijke bodemkwaliteitskaart gelegen in niet gezondeerde bebouwing met als bodemfunctieklasse wonen.

2.7. Geo(hydro)logie

De ondergrond in Westelijk Noord-Brabant is opgebouwd uit afzettingen, die geo(hydro)logisch kunnen worden onderverdeeld in relatief goed en slecht waterdoorlatende lagen. In de ondergrond van Westelijk Noord-Brabant komen twee watervoerende pakketten voor, min of meer gescheiden door een slecht doorlatende laag.

Het eerste watervoerende pakket (formatie van Tegelen en Kedichem) is ter plaatse van de onderzoekslocatie circa 55 meter dik.



De scheidende laag betreft de afzetting van Kallo welke bestaat uit een circa 10 meter dikke kleilaag (Kallo Klei).

Het diepste watervoerende pakket wordt gevormd door de Zanden van Kattendijk (pliocene schelpenlaag), Deurne en Antwerpen.

De geo(hydro)logische basis wordt op circa 105 m-mv gevormd door de Boomse klei.

De regionale stromingsrichting van het grondwater is, op basis van de grondwaterkaarten van de Dienst Grondwaterverkenning TNO, westelijk.

De locatie is gelegen in de beschermingszone van het grondwaterbeschermingsgebied van Ossendrecht.

Hoewel, zover bekend, in de directe omgeving geen particuliere grondwateronttrekking plaats vindt, is gezien de landelijke omgeving een particuliere onttrekking van grondwater niet uit te sluiten. Gegevens hieromtrent zijn echter niet beschikbaar.

2.8. Toekomstige situatie

De opdrachtgever is voornemens het perceel te splitsen en op het noordelijke deel nieuwbouw te plaatsen.

2.9. Conclusie vooronderzoek

Op basis van de verkregen informatie is de hypothese gesteld dat ter plaatse van de onderzoekslocatie geen bodemverontreiniging is te verwachten. De onderzoekslocatie is aangemerkt als een onverdachte locatie.



2.10. Onderzoeksstrategie

In tabel 2.1 wordt een overzicht gegeven van de geplande werkzaamheden gebaseerd op de NEN 5740 (strategie onverdacht).

Tabel 2.1. Uit te voeren werkzaamheden

Locatie	Protocol	Verharding	Aantal boringen			Aantal analyses	
			tot 0,5 m-mv	en tot 2 m-mv	en peilbuis	Grond	Grondwater
Perceel	ONV	Onverhard	3	2	1	1 standaard bg 1 standaard og	1 standaard gw

Het standaardpakket voor landbodembed en grond bestaat uit de volgende parameters:

- 9 metalen: barium (Ba), cadmium (Cd), kobalt (Co), koper (Cu), kwik (Hg), lood (Pb), molybdeen (Mo), nikkel (Ni), zink (Zn);
- PAK (10 VROM);
- PCB (7);
- minerale olie;
- lutum- en humusgehalte.

Het standaardpakket voor grondwater bestaat uit de volgende parameters:

- 9 metalen: barium (Ba), cadmium (Cd), kobalt (Co), koper (Cu), kwik (Hg), lood (Pb), molybdeen (Mo), nikkel (Ni), zink (Zn)
- VAK (vluchtige aromatische koolwaterstoffen); benzeen, toluen, ethylbenzeen, som-xylenen (som o, m, p), styreen en naftaleen;
- VOCl (vluchtige gehalogeneerde koolwaterstoffen): vinylchloride, 1,1-dichlooretheen, dichloormethaan, trans-1,2-dichlooretheen, cis -1,2-dichlooretheen, som 1,2-dichlooretheen, 1,1-dichloorethaan, chloroform, 1,1,1-trichloorethaan, tetrachloormethaan, 1,2 dichloorethaan, trichlooretheen, 1,2-dichloorpropaan, 1,1-dichloorpropaan, 1,3-dichloorpropaan, som dichloorpropanen, 1,1,2-trichloorethaan, tetrachlooretheen en bromoform;
- minerale olie (GC).

De geleidbaarheid, zuurgraad en troebelheid zullen tijdens het bemonsteren van het grondwater worden bepaald.



3. VERRICHTE WERKZAAMHEDEN

3.1. Inleiding

Voor het onderzoeksprogramma zijn de richtlijnen van de Nederlandse Norm 5740 als uitgangspunt gehanteerd. Het bodemonderzoek heeft betrekking op het terrein zoals dat in bijlage 2 is weergegeven.

De veldwerkzaamheden worden uitgevoerd volgens protocol 2001 behorende bij de BRL SIKB 2000.

3.2. Veldwerkzaamheden

Voordat met het veldwerk is begonnen, is, zoals te doen gebruikelijk, het maaiveld van het terrein visueel gecontroleerd op mogelijke verontreinigingen als gevolg van o.a. illegale lozingen en/of stortingen (bijv. afgewerkte olie, gevaarlijk afval, asbestverdachte materialen e.d.). Tijdens deze controle zijn geen bijzonderheden aangetroffen. Ten aanzien van de inspectie voor asbest dient opgemerkt te worden dat hier voldoende aandacht aan is besteed doch deze inspectie is niet overeenkomstig de voorschriften in de NEN5707 uitgevoerd.

Het veldwerk is uitgevoerd in april 2016 door de heer E. van Os van ATKB zoals in paragraaf 2.10 is aangegeven. Op 19 april 2016 zijn de grondboringen verricht. Er is geen peilbuis geplaatst, aangezien de grondwaterstand dieper was dan 5,5 m-mv. Bemonstering en analyseren van het grondwater is hierdoor overeenkomstig de NEN 5740 niet nodig.

De profielen van de uitgevoerde grondboringen zijn beschreven en de opgeboorde grond is zintuiglijk beoordeeld. De grond is bemonsterd per traject van maximaal 50 cm.

De situering van de boorplaatsen is aangegeven in bijlage 2.

Foto's van de onderzoekslocatie zijn opgenomen in bijlage 6.

Afwijkingen op BRL SIKB 2000

Bij de uitvoering van de veldwerkzaamheden is niet afgeweken van protocol 2001 behorende bij de BRL SIKB 2000. De veldwerkzaamheden zijn uitgevoerd door:

- erkende veldmedewerker plaatsen grondboringen: E. van Os (ATKB).



3.3. Laboratoriumonderzoek

De verzamelde grondmonsters zijn zo spoedig mogelijk na monsterneming aangeboden aan het laboratorium met RvA accreditatie Alcontrol Laboratories te Rotterdam, waar conservering en analyse volgens de AS3000 heeft plaatsgevonden.

- grond

Het laboratorium is verzocht mengmonsters samen te stellen en te analyseren volgens tabel 3.1. Het analysecertificaat van de grondmengmonsters is opgenomen in bijlage 4.

Tabel 3.1. Mengmonsters grond

Deellocatie	Terrein	
Mengmonster	MM1	MM2
Boringnummers met traject (cm-mv)	01 (0-50) 02 (0-50) 03 (0-50) 04 (0-50) 05 (0-50) 06 (0-50) 07 (0-50) 08 (0-50)	01 (120-150) 01 (150-200) 05 (100-150) 05 (150-200)
Motivatie	Algemene kwaliteit bovengrond	Algemene kwaliteit ondergrond
Analysepakket	Standaardpakket	Standaardpakket



4. RESULTATEN

4.1. Bodemopbouw

De beschrijvingen van de bodemprofielen zijn opgenomen in bijlage 3. Aan de hand van de uitgevoerde grondboringen kan een globale beschrijving van de bodemopbouw worden gegeven. Deze globale beschrijving wordt weergegeven in de volgende tabel.

Tabel 4.1. Globale beschrijving bodemopbouw

Traject (cm-mv)	Grondsoort
0-100	Zwak humeus matig siltig matig fijn zand
100-150	Matig siltig matig fijn zand
150-450	Zwak siltig matig fijn zand
450-550	Matig siltig matig fijn zand

4.2. Zintuiglijke waarnemingen

Bij de uitgevoerde grondboringen zijn op basis van zintuiglijke beoordeling geen bijzonderheden en/of afwijkingen aangetroffen.

4.3. Toetsing

4.3.1. Wet bodembescherming

De analyseresultaten van de grond worden beoordeeld aan de hand van de achtergrondwaarden uit bijlage B van de (wijzigingen) Regeling bodemkwaliteit en de interventiewaarden uit de Circulaire bodemsanering per 1 juli 2013.

De betekenis van de normwaarden is als volgt:

Achtergrondwaarden: geven het niveau aan voor een goede bodemkwaliteit, waarvoor geldt dat er geen sprake is van belasting door lokale verontreinigingsbronnen.

Interventiewaarden: geven het niveau aan wanneer de functionele eigenschappen, die de bodem heeft voor mens, dier en plant ernstig bedreigd/aangetast zijn, of dreigen te worden verminderd.

Bij gevallen van bodemverontreiniging, waarbij de interventiewaarden niet worden overschreden, wordt door het bepalen van de index van de gemeten concentratie van de betreffende parameter(s) ten opzichte van de achtergrond- en interventiewaarde van deze component(en) nagegaan of nader onderzoek naar de ernst en omvang van de verontreiniging nodig kan zijn (bij index > 0,5).



De berekening van de index vindt als volgt plaats:

$$\text{Index} = \frac{(\text{GW} - \text{AW})}{(\text{I} - \text{AW})}$$

Waarin: GW = gestandaardiseerde waarde
AW = achtergrondwaarde
I = interventiewaarde

Bij de beoordeling van de kwaliteit van de bodem worden de gemeten gehalten middels een bodem-typecorrectie omgerekend naar standaardbodem. De wijze van omrekening is beschreven in bijlage G onderdeel III van de Regeling bodemkwaliteit.

De achtergrond- en interventiewaarden voor de grond zijn opgenomen in de toetsingstabellen bijgevoegd als bijlage 5. Opgemerkt dient te worden dat de interventiewaarde voor barium alleen geldt voor die situaties waarbij duidelijk sprake is van antropogene verontreiniging.

4.3.2. Besluit bodemkwaliteit

Bij hergebruik van grond dient, naast de kwaliteit van de toe te passen grond, rekening gehouden te worden met zowel de kwaliteit als de functie van de ontvangende bodem.

De analyseresultaten van een onderzoek worden, voor de beoordeling van de ontvangende bodem alsook voor de toepassing, beoordeeld aan de hand van de maximale waarden (aangeduid met M) uit bijlage B van de (wijzigingen) Regeling bodemkwaliteit.

Grond die als achtergrondwaarden grond (AW) is geclassificeerd, is vrij toepasbaar.

Volgens het Besluit bodemkwaliteit mag er een keuze gemaakt worden, afhankelijk per gemeente, betreffende het toetsingskader voor gebiedsgeneriek en/of gebiedsspecifiek beleid zoals beschreven in onderstaande tabel.

Tabel 4.2. Overzicht generiek- en gebiedsspecifiek beleid

Bodemfunctieklassen (Generiek beleid)	Bodemfuncties (Gebiedsspecifiek beleid)
Wonen	Wonen met tuin Plaatsen waar kinderen spelen Groen en natuurwaarden
Industrie	Ander groen, bebouwing, industrie en infra
Achtergrondwaarden	Moestuinen en volkstuinen Natuur Landbouw

Voor de indeling van de bodemklasse van de grond (ontvangende bodem en toe te passen grond) wordt de volgende terminologie gebruikt:

- *Achtergrondwaarden (AW):*

Grond met concentraties tot de achtergrondwaarden.

- *Wonen (W):*

Grond met een samenstelling tot de maximale waarden van de klasse wonen en groter dan de achtergrondwaarden.

- *Industrie (In):*

Grond met een samenstelling tot de maximale waarden van de klasse industrie en groter dan de maximale waarden voor de klasse wonen.



- Grond waarvan nuttige toepassing niet is toegestaan:

Grond met een samenstelling boven de maximale waarden van de klasse industrie. Afhankelijk van de stof is de maximale waarde van klasse industrie over het algemeen gelijk aan de interventiewaarde voor die stof.

Bij de beoordeling van de gemeten gehalten worden de rekenregels zoals opgenomen in hoofdstuk 4 van de Regeling bodemkwaliteit gebruikt. De toetsing van de grond is opgenomen in bijlage 7.

4.4. Grond Wet bodembescherming

In de onderstaande tabel zijn de analyseresultaten van de grond opgenomen in mg/kg d.s., tenzij anders aangegeven. In deze tabel worden de gemeten gehalten weergegeven die groter dan de achtergrondwaarde (AW) zijn aangetroffen.

Tabel 4.3. Overzicht aangetroffen gehalten in de grond (mg/kg d.s.)

Parameters	Terrein			
	MM1		MM2	
	01 (0-50) 02 (0-50) 03 (0-50) 04 (0-50) 05 (0-50) 06 (0-50) 07 (0-50) 08 (0-50)		01 (120-150) 01 (150-200) 05 (100-150) 05 (150-200)	
	L: 3,3 (%) en H: 2,9 (%)		L: 4,7 (%) en H: 0,5 (%)	
	conc. >AW	toetsing	conc. >AW	toetsing
Metalen				
barium		-		-
cadmium	0,42	+		-
kobalt		-		-
koper		-		-
kwik		-		-
lood	170	+		-
molybdeen		-		-
nikkel		-		-
zink	140	+		-
PAK's 10 VROM	3,05	+		-
PCB (7)		-		-
Minerale olie		-		-

Toelichting op de tabel:

- o geen achtergrond- (AW) en interventiewaarden (I) bekend, maar wel verhoogd gemeten
- gehalten kleiner of gelijk aan de achtergrondwaarde (AW) of detectiegrens
- + groter dan de achtergrondwaarde (AW) en kleiner dan index 0,5
- ++ groter dan of gelijk aan index 0,5 en kleiner dan de interventiewaarde (I)
- +++ groter dan of gelijk aan de interventiewaarde (I)
- n.g. niet geanalyseerd



4.5. Grond Besluit bodemkwaliteit

In de onderstaande tabel zijn de analyseresultaten van de grond opgenomen in mg/kg d.s., tenzij anders aangegeven. In deze tabel worden de gemeten gehalten weergegeven die groter dan de achtergrondwaarden (AW) zijn aangetroffen.

Tabel 4.4. Overzicht aangetroffen gehalten in de boven- en ondergrond (mg/kg d.s.)

Parameters	Terrein			
	MM1		MM2	
	01 (0-50) 02 (0-50) 03 (0-50)		01 (120-150) 01 (150-200)	
	04 (0-50) 05 (0-50) 06 (0-50)		05 (100-150) 05 (150-200)	
	07 (0-50) 08 (0-50)			
	L: 3,3 (%) en H: 2,9 (%)		L: 4,7 (%) en H: 0,5 (%)	
	conc. >AW	toetsing	conc. > AW	toetsing
Metalen				
barium		-		-
cadmium	0,42	W		-
kobalt		-		-
koper		-		-
kwik		-		-
lood	170	In		-
molybdeen		-		-
nikkel		-		-
zink	140	In		-
PAK's 10 VROM	3,05	W		-
PCB (7)		-		-
Minerale olie		-		-
Oordeel monster bij ontvangende bodem	Wonen		Achtergrondwaarde	
Indicatief oordeel monster bij toe te passen bodem*	Industrie		Achtergrondwaarde	

* Voor een formeel oordeel van de grond voor toe te passen bodem dient voldaan te worden aan hetgeen wat beschreven staat in de Regeling en het Besluit bodemkwaliteit.

Toelichting op de tabel:

- o geen achtergrondwaarde (AW) bekend, maar wel verhoogd gemeten
- gehalten kleiner of gelijk aan de achtergrondwaarde (AW) of detectiegrens
- W groter dan de achtergrondwaarde (AW) en kleiner dan de max. waarde klasse wonen (W)
- In groter dan of gelijk aan de max. waarde klasse wonen (W) en kleiner dan de max. waarde klasse industrie (In)
- > In groter dan of gelijk aan de max. waarde klasse industrie (In) en kleiner dan de interventiewaarde (I)
- > I groter dan of gelijk aan de interventiewaarde (I)
- n.g. niet geanalyseerd



5. BESPREKING RESULTATEN

5.1. Grond

Bij de uitgevoerde grondboringen zijn op basis van zintuiglijke beoordeling geen relevante bijzonderheden en/of afwijkingen aangetroffen.

Wet bodembescherming en Besluit bodemkwaliteit

Bij het laboratoriumonderzoek zijn in het bovengrondmengmonster licht verhoogde gehalten cadmium, lood, zink en PAK aangetroffen ten opzichte van de achtergrondwaarde. De overige onderzochte parameters zijn niet verhoogd aangetroffen ten opzichte van de achtergrondwaarde. In het ondergrondmengmonster zijn geen verhoogde gehalten van de onderzochte parameters aangetroffen ten opzichte van de achtergrondwaarde.

5.2. Grondwater

Omdat het grondwater zich op een grotere diepte dan 5,5 m-mv bevond is overeenkomstig de NEN 5740 geen bemonstering en analyse van het grondwater nodig.



6. CONCLUSIES EN ADVIES

6.1. Conclusies

Wet bodembescherming

Geconcludeerd kan worden dat de bovengrond licht verontreinigd is met cadmium, lood, zink en PAK.

De ondergrond is niet verontreinigd.

Besluit bodemkwaliteit

Geconcludeerd kan worden dat de bovengrond voor ontvangende bodem voldoet aan klasse wonen en voor toe te passen bodem aan klasse industrie.

De ondergrond voldoet aan klasse achtergrondwaarde (AW).

Omdat het grondwater zich op een grotere diepte dan 5,5 m-mv bevond is overeenkomstig de NEN 5740 geen bemonstering en analyse van het grondwater nodig.

De eventueel tijdens de bouwactiviteiten vrijkomende bovengrond is geschikt voor hergebruik ter plaatse. Voor een formeel oordeel van de toepassingsmogelijkheden van de vrijkomende grond (hergebruik) dient voldaan te worden aan hetgeen wat beschreven staat in de Regeling en het Besluit bodemkwaliteit (aanwezigheid bodemfunctiekaart en/of APO4 onderzoek). Vooralsnog dienen voor de overtollige grond, afkomstig van de onderzoekslocatie, de eisen van het binnen de gemeente van toepassing zijnde beleid in acht genomen te worden.

Gezien de verkregen resultaten van het onderzoek dient de gestelde hypothese "niet verdachte locatie" formeel gezien verworpen te worden. Gezien de geringe overschrijdingen is het echter gerechtvaardigd de gestelde hypothese te accepteren.

Op basis van het historisch onderzoek, de zintuiglijke beoordeling van de grondmonsters en de resultaten van het chemisch-analytisch onderzoek kan gesteld worden dat binnen de huidige functieklassse geen gebruikbeperkingen hoeven te worden gesteld aan de onderzoekslocatie. De verkregen resultaten geven geen aanleiding tot het uitvoeren van een nader bodemonderzoek.

6.2. Advies

De resultaten van het onderzoek vormen geen belemmering de voorgenomen bouwplannen ter plaatse te realiseren.

Geadviseerd wordt de resultaten van het onderzoek bij de aanvraag om omgevingsvergunning te voegen.



7. RESTRISICO EN BETROUWBAARHEID

7.1. Restrisico

Onder restrisico wordt verstaan de kans, dat ondanks een verkennend bodemonderzoek achteraf aanvullende bodemverontreiniging wordt geconstateerd.

Het restrisico in deze situatie wordt bepaald door de (relatief kleine) kans, dat plaatselijk een beperkte spot met verontreiniging aanwezig is.

Daarom dient bij de (sloop- en) bouwactiviteiten en bij het omzetten van grond steeds aandacht gegeven te worden aan bijzondere kenmerken m.b.t. eventuele bodemverontreiniging. Bodemverontreiniging is in het veld te herkennen aan een afwijkende kleur, geur en dergelijke van de grond.

Ook dient opgemerkt te worden dat de bodem niet is onderzocht op de aanwezigheid van asbest, waardoor geen uitspraak gedaan kan worden over de bodemkwaliteit ter plaatse met betrekking tot de aanwezigheid van asbest houdende materialen. Er was geen aanleiding om de locatie aanvullend te onderzoeken op de aanwezigheid van asbest.

Uiteraard kunnen, op dit moment, nog niet bekende obstakels zoals voormalige leidingwerken, putten, puinpakketten en dergelijke eveneens een aanwijzing zijn. Eventueel aangetroffen bijzonderheden dienen te allen tijde nader bekeken te worden.

Teneinde de aanvoer van verontreinigde grond te voorkomen, dient, ingeval van aanvoer van grond en/of ophoogzand, de leverancier van de grond en/of het ophoogzand een certificaat te overleggen van de herkomst en van de chemische kwaliteit van het aangevoerde materiaal.

7.2. Betrouwbaarheid

Het onderhavige onderzoek is op zorgvuldige wijze verricht volgens de algemeen gebruikelijke inzichten en methode.

Wematech Bodem Adviseurs B.V. streeft bij elk bodem- en/of grondwateronderzoek naar een optimale representativiteit. Echter een dergelijk onderzoek is gebaseerd op het verrichten van een beperkt aantal boringen en het nemen van een beperkt aantal monsters.

Hierdoor blijft het mogelijk dat plaatselijke afwijkingen in de samenstelling van grond en/of grondwater aanwezig zijn welke tijdens het onderzoek niet naar voren zijn gekomen.

Wematech Bodem Adviseurs B.V. is niet aansprakelijk voor hieruit voortvloeiende schade of gevolgen van welke aard ook. Hierbij wordt er tevens op gewezen, dat het uitgevoerde onderzoek een momentopname is. De grond en/of het grondwater kan na het onderzoek van kwaliteit veranderen door bijvoorbeeld een calamiteit, aanvoer van grond, enz.



GERAADPLEEGDE INFORMATIEBRONNEN

- NEN5740:2009nl, januari 2009
- NEN5725:2009nl, januari 2009
- BRL SIKB 2000: versie 5, 12-12-2013: veldwerk bij milieuhygiënisch bodemonderzoek
- Protocol 2001, versie 3.2, 12-12-2013, Plaatsen van handboringen en peilbuizen, maken van boorbeschrijvingen, nemen van grondmonsters en waterpassen
- Besluit bodemkwaliteit (Staatsblad, 3 december 2007, nr 469)
- Inwerkingtredingsbesluit (Staatsblad, 10 december 2007, nr 571)
- Regeling bodemkwaliteit (Staatscourant, 20 december 2007, nr 247)
- Wijziging Regeling bodemkwaliteit (Staatscourant, 27 juni 2008, nr 122)
- Wijziging Regeling bodemkwaliteit (Staatscourant, september 2008, nr 196)
- Wijziging Regeling bodemkwaliteit (Staatscourant, 7 april 2009, nr 67)
- Wijziging van de Regeling bodemkwaliteit en de Regeling uniforme saneringen (Staatscourant, 16 november 2009, nr 17187)
- Wijziging Regeling bodemkwaliteit (Staatscourant, 15 april 2010, nr 5673)
- Wijziging Regeling bodemkwaliteit (Staatscourant, 18 november 2010, nr 18160)
- Wijziging Regeling bodemkwaliteit (Staatscourant, 29 maart 2011, nr 5769)
- Wijziging Regeling bodemkwaliteit (Staatscourant, 29 maart 2012, nr 6111)
- Wijziging Regeling bodemkwaliteit (Staatscourant, 2 november 2012, nr 22335)
- Wijziging Regeling bodemkwaliteit (Staatscourant, 26 april 2013, nr 11037)
- Wijziging Regeling bodemkwaliteit (Staatscourant, 15 november 2013, nr 131950)
- Wijziging Regeling bodemkwaliteit (Staatscourant, 7 maart 2014, nr 6579)
- Wijziging normen bestrijdingsmiddelen voor klasse Industrie, Senternovem, 30 juli 2008
- Circulaire bodemsanering per 1 juli 2013 (Staatscourant 2013, nr 16675, 27 juni 2013)
- www.topotijdreis.nl
- TNO Grondwaterkaart, kaart 49-O/W/50-W (punt 49G/87)
- www.bodemdata.nl
- Grote Historische Atlas Noord-Brabant, ISBN 90-8645-001-6
- Informatie van gemeente (archief bouw- en milieuvergunningen, ondergrondse tanks)
- Informatie van gemeentelijke bodemkwaliteitskaart
- Informatie van gemeentelijke bodemfunctiekaart
- Informatie van de eigenaar/terreingebruiker
- Locatiebezoek en terreininspectie
- Luchtfoto (Google earth)
- Kadaster on line



Wematech Bodem Adviseurs B.V.

BIJLAGE 1

Regionale situatieschets


(aantal pagina's : 1)



Deze kaart is noordgericht.

Schaal 1: 12500

 Hier bevindt zich Kadastraal object OSSENDRECHT D 3874
De Kuil 9, 4641 GN OSSENDRECHT
CC-BY Kadaster.

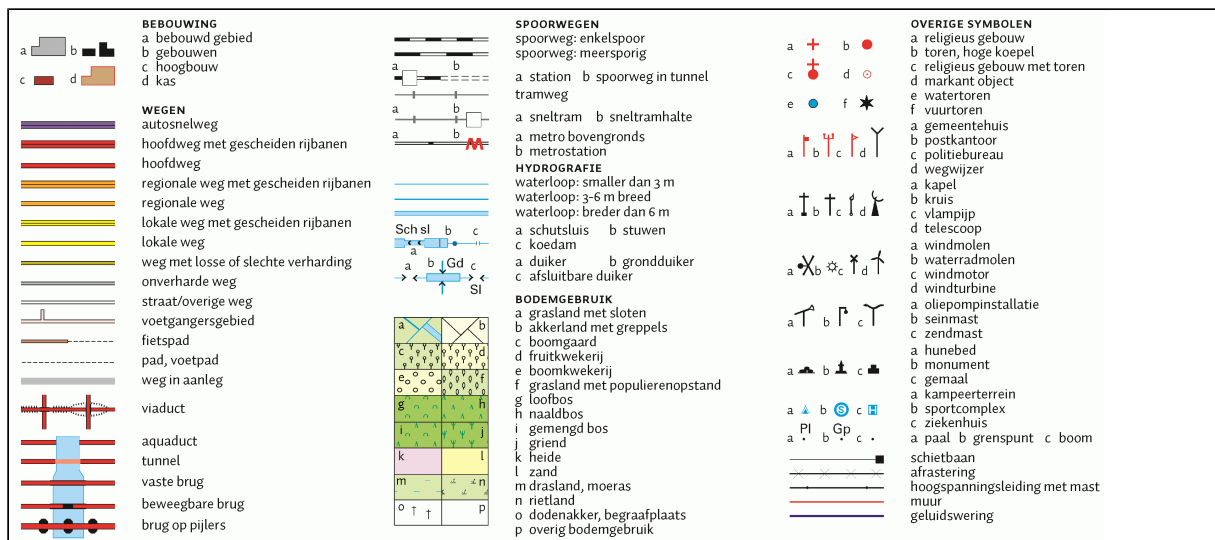





Wematech Bodem Adviseurs B.V.

BIJLAGE 2

Situatieschets met boringen
(aantal pagina's: 1)

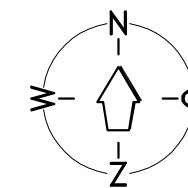

SITUATIE : GEMEENTE OSSENDRECHT
SCHAAL : 1 : 1000
SECTIE : D
NUMMER : 3874 (GED.)

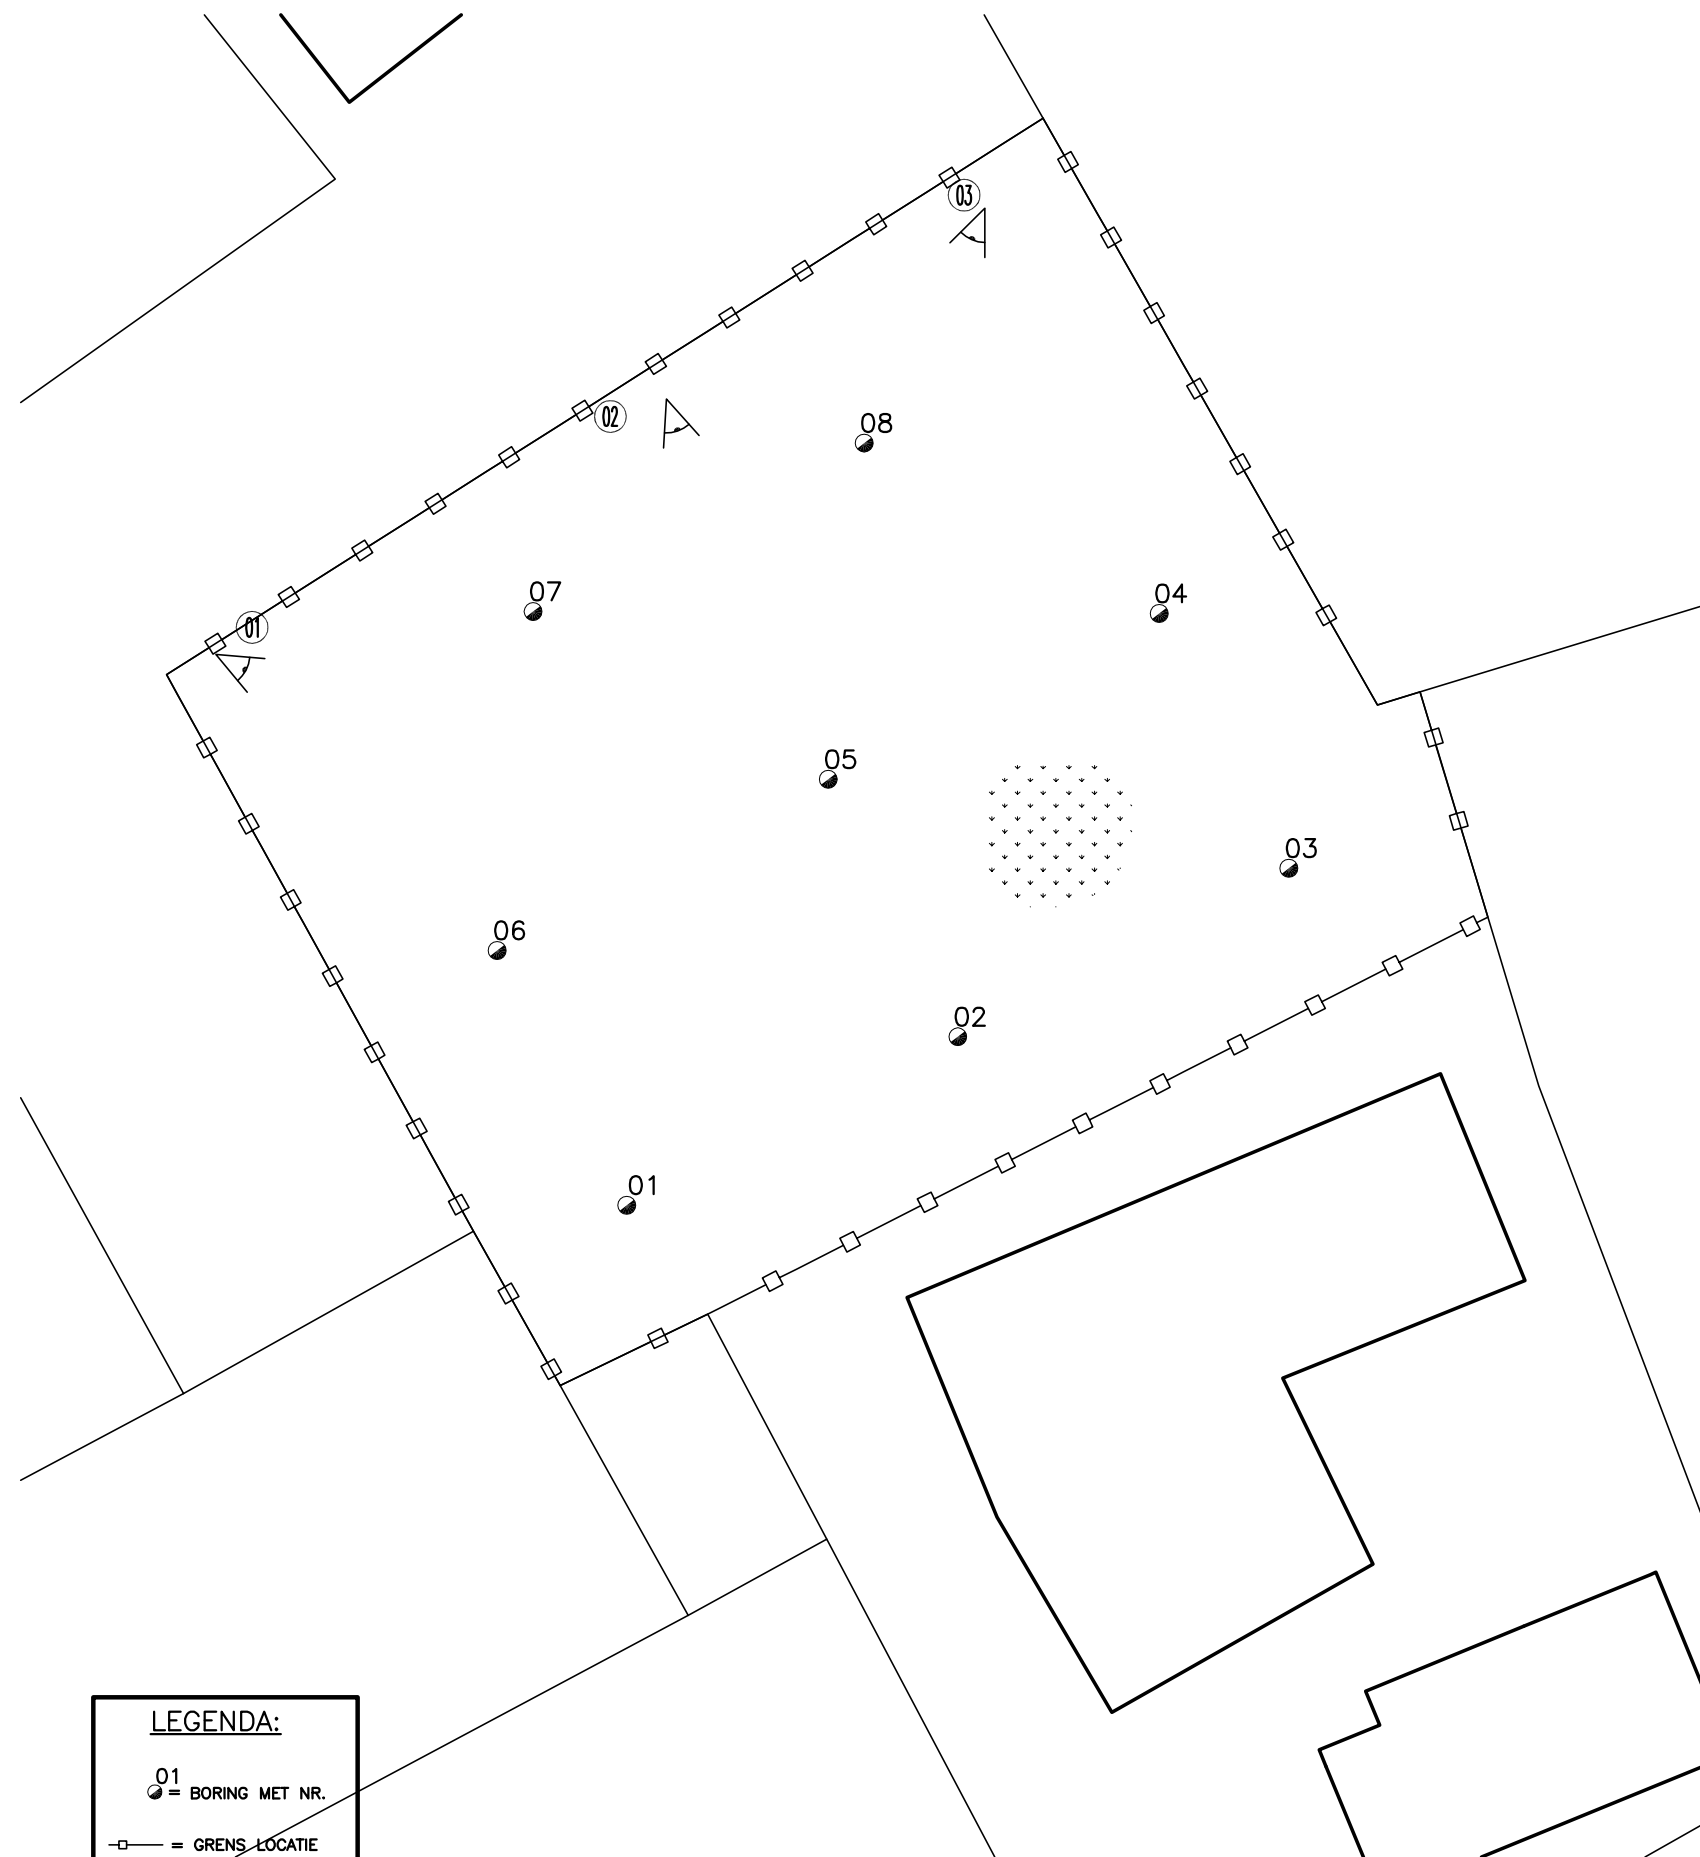

LEGENDA:

- 01 = BORING MET NR.
—□— = GRENS LOCATIE
□ = ONVERHARD
① = STAND FOTO MET NUMMER

SCHAALBALK 1 : 250



Project: "DE KUIL 9" OSSENDRECHT					Bijlage 2
Omschrijving: VERKENNEND BODEMONDERZOEK Situering boringen, peilbuis en fotostanden.					
Get.: R.R.	Datum: 25-04-2016	Gezien:	Datum:	Opmerkingen: maten in meters	
 Wematech Bodem Adviseurs B.V.		Postbus 1817 4700 B.V. Roosendaal Tel. +31(0)165 56 5910 www.wematech.nl bodemadviseurs@wematech.nl		Projectnummer: VBB-50160271	Tekeningnummer: 5016027110.DWG
				Schaal: 1: 250	Form. A3
		Wijzigingen:		A:	B: C:



Wematech Bodem Adviseurs B.V.


BIJLAGE 3

Profielbeschrijvingen grondboringen
(aantal pagina's: 3)




Wematech Bodem Adviseurs B.V.


Boring: 01

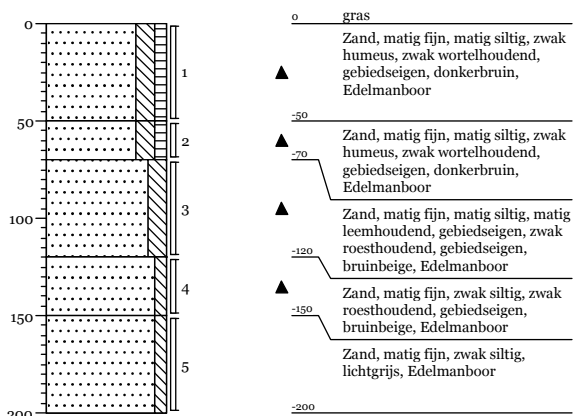


Boring: 02

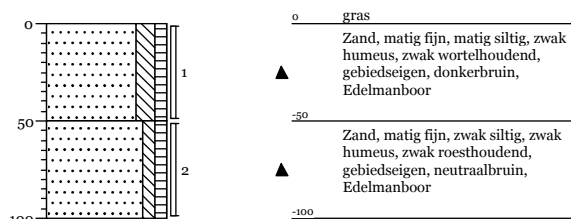

Boring: 03

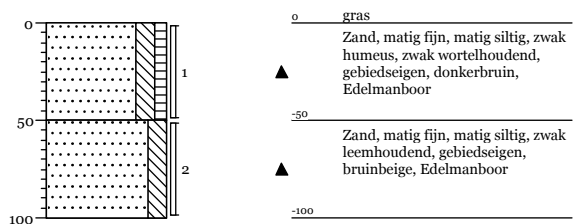


Boring: 04

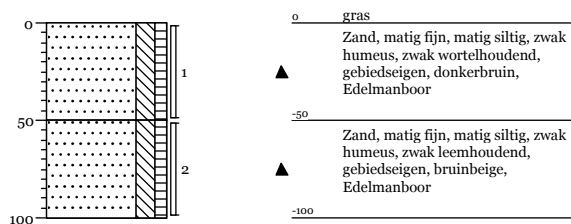




Wematech Bodem Adviseurs B.V.


Boring: 05

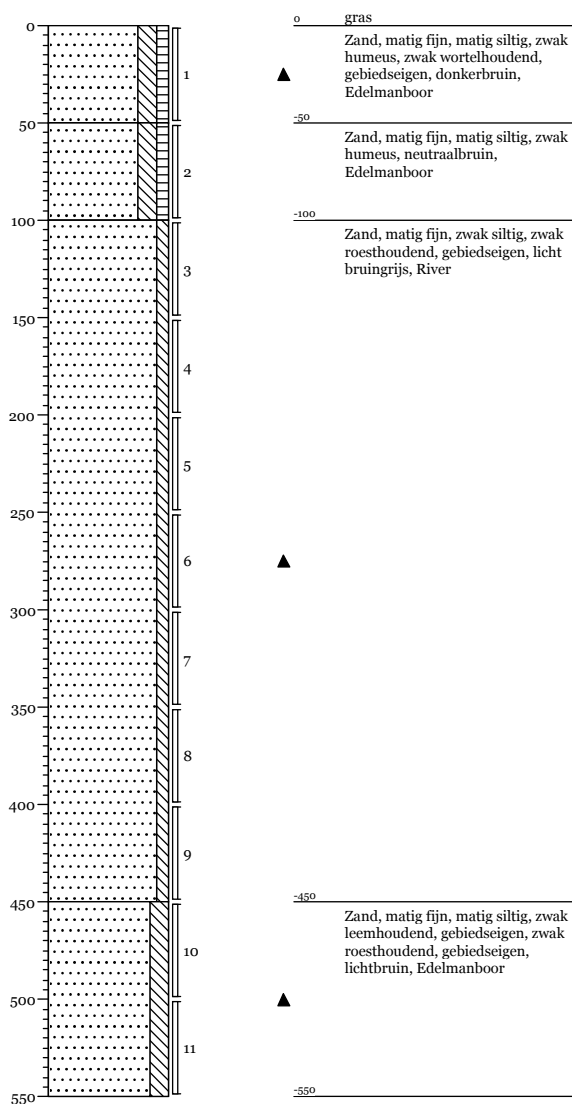


Boring: 06

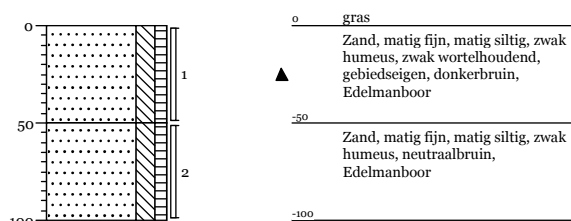

Boring: 07

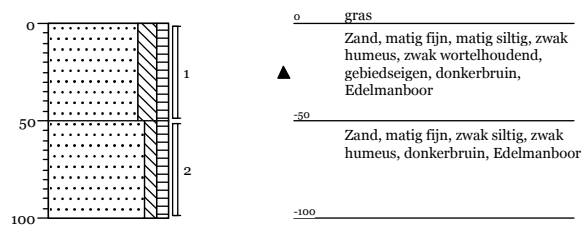

Boring: 08

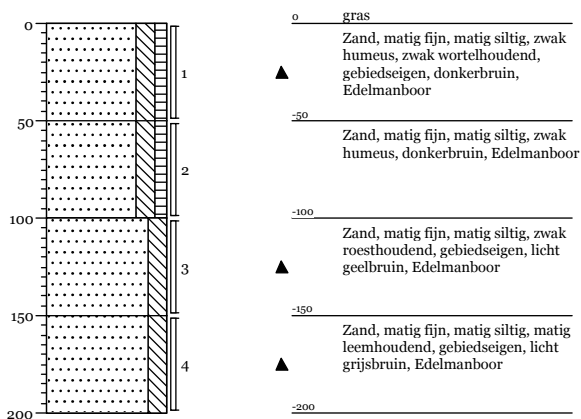

Legenda (conform NEN 5104)

grind

	Grind, siltig
	Grind, zwak zandig
	Grind, matig zandig
	Grind, sterk zandig
	Grind, uiterst zandig

zand

	Zand, kleiig
	Zand, zwak siltig
	Zand, matig siltig
	Zand, sterk siltig
	Zand, uiterst siltig

veen

	Veen, mineraalarm
	Veen, zwak kleiig
	Veen, sterk kleiig
	Veen, zwak zandig
	Veen, sterk zandig

klei

	Klei, zwak siltig
	Klei, matig siltig
	Klei, sterk siltig
	Klei, uiterst siltig
	Klei, zwak zandig
	Klei, matig zandig
	Klei, sterk zandig

leem

	Leem, zwak zandig
	Leem, sterk zandig

overige toevoegingen

	zwak humeus
	matig humeus
	sterk humeus
	zwak grindig
	matig grindig
	sterk grindig

geur

	geen geur
	zwakke geur
	matige geur
	sterke geur
	uiterste geur

olie

	geen olie-water reactie
	zwakke olie-water reactie
	matige olie-water reactie
	sterke olie-water reactie
	uiterste olie-water reactie

p.i.d.-waarde

	>0
	>1
	>10
	>100
	>1000
	>10000

monsters

	geroerd monster
	ongeroerd monster
	volumering

overig

	bijzonder bestanddeel
	Gemiddeld hoogste grondwaterstand
	grondwaterstand
	Gemiddeld laagste grondwaterstand

	slib
	water



Wematech Bodem Adviseurs B.V.

BIJLAGE 4

Analyseresultaten grond
(aantal pagina's: 6)



Analysrapport

WEMATECH BODEM ADV. B.V.

M.E. Haan

Postbus 1817

4700 BV ROOSENDAAL

Blad 1 van 6

Uw projectnaam : Ossendrecht
Uw projectnummer : VBB-160271
ALcontrol rapportnummer : 12288258, versienummer: 1

Rotterdam, 27-04-2016

Geachte heer/mevrouw,

Hierbij ontvangt u de analyse resultaten van het laboratoriumonderzoek ten behoeve van uw project VBB-160271. Het onderzoek werd uitgevoerd conform uw opdracht. De gerapporteerde resultaten hebben uitsluitend betrekking op de geteste monsters. De door u aangegeven omschrijvingen voor de monsters en het project zijn overgenomen in dit analysrapport.


Het onderzoek is, met uitzondering van eventueel door derden uitgevoerd onderzoek, uitgevoerd door ALcontrol B.V., gevestigd aan de Steenhouwerstraat 15 in Rotterdam (NL).

Dit analysrapport bestaat inclusief bijlagen uit 6 pagina's. In geval van een versienummer van '2' of hoger vervallen de voorgaande versies. Alle bijlagen maken onlosmakelijk onderdeel uit van het rapport. Alleen vermenigvuldiging van het hele rapport is toegestaan.

Mocht u vragen en/of opmerkingen hebben naar aanleiding van dit rapport, bijvoorbeeld als u nadere informatie nodig heeft over de meetonzekerheid van de analyseresultaten in dit rapport, dan verzoeken wij u vriendelijk contact op te nemen met de afdeling Customer Support.

Wij vertrouwen er op u met deze informatie van dienst te zijn.

Hoogachtend,

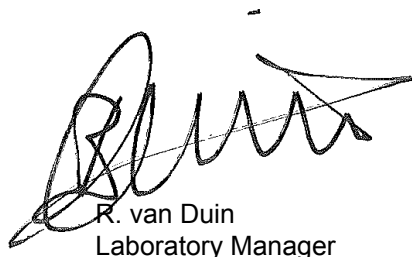

R. van Duin
Laboratory Manager



Analyserapport

Projectnaam Ossendrecht
 Projectnummer VBB-160271
 Rapportnummer 12288258 - 1

Orderdatum 19-04-2016
 Startdatum 19-04-2016
 Rapportagedatum 27-04-2016

Nummer	Monstersoort	Monsterspecificatie		
001	Grond (AS3000)	MM1 MM1 01 (0-50) 02 (0-50) 03 (0-50) 04 (0-50) 05 (0-50) 06 (0-50) 07 (0-50) 08 (0-50)		
002	Grond (AS3000)	MM2 MM2 01 (120-150) 01 (150-200) 05 (100-150) 05 (150-200)		
Analyse	Eenheid	Q	001	002
droge stof	gew.-%	S	88.1	91.2
gewicht artefacten	g	S	<1	<1
aard van de artefacten	-	S	geen	geen
organische stof (gloeiverlies)	% vd DS	S	2.9	<0.5
KORRELGROOTTEVERDELING				
lutum (bodem)	% vd DS	S	3.3	4.7
METALEN				
barium	mg/kgds	S	95	<20
cadmium	mg/kgds	S	0.42	<0.2
kobalt	mg/kgds	S	<1.5	<1.5
koper	mg/kgds	S	12	<5
kwik	mg/kgds	S	<0.05	<0.05
lood	mg/kgds	S	170	<10
molybdeen	mg/kgds	S	<0.5	<0.5
nikkel	mg/kgds	S	3.3	<3
zink	mg/kgds	S	140	<20
POLYCYCLISCHE AROMATISCHE KOOLWATERSTOFFEN				
naftaleen	mg/kgds	S	0.02	<0.01
fenantreen	mg/kgds	S	0.47	<0.01
antraceen	mg/kgds	S	0.10	<0.01
fluoranteen	mg/kgds	S	0.69	<0.01
benzo(a)antraceen	mg/kgds	S	0.35	<0.01
chryseen	mg/kgds	S	0.40	<0.01
benzo(k)fluoranteen	mg/kgds	S	0.22	<0.01
benzo(a)pyreen	mg/kgds	S	0.34	<0.01
benzo(ghi)peryleen	mg/kgds	S	0.22	<0.01
indeno(1,2,3-cd)pyreen	mg/kgds	S	0.24	<0.01
pak-totaal (10 van VROM) (0.7 factor)	mg/kgds	S	3.05 ¹⁾	0.07 ¹⁾
POLYCHLOORBIFENYLEN (PCB)				
PCB 28	µg/kgds	S	<1	<1
PCB 52	µg/kgds	S	<1	<1
PCB 101	µg/kgds	S	<1	<1
PCB 118	µg/kgds	S	<1	<1
PCB 138	µg/kgds	S	<1	<1
PCB 153	µg/kgds	S	<1	<1
PCB 180	µg/kgds	S	<1	<1
som PCB (7) (0.7 factor)	µg/kgds	S	4.9 ¹⁾	4.9 ¹⁾

MINERALE OLIE

De met S gemerkte analyses zijn geaccrediteerd en vallen onder de AS3000-erkenning.

Paraaf :



WEMATECH BODEM ADV. B.V.

M.E. Haan

Analysrapport

Blad 3 van 6

Projectnaam Ossendrecht
Projectnummer VBB-160271
Rapportnummer 12288258 - 1

Orderdatum 19-04-2016
Startdatum 19-04-2016
Rapportagedatum 27-04-2016

Nummer	Monstersoort	Monsterspecificatie
001	Grond (AS3000)	MM1 MM1 01 (0-50) 02 (0-50) 03 (0-50) 04 (0-50) 05 (0-50) 06 (0-50) 07 (0-50) 08 (0-50)
002	Grond (AS3000)	MM2 MM2 01 (120-150) 01 (150-200) 05 (100-150) 05 (150-200)

Analyse	Eenheid	Q	001	002
fractie C10-C12	mg/kgds		<5	<5
fractie C12-C22	mg/kgds		<5	<5
fractie C22-C30	mg/kgds		<5	<5
fractie C30-C40	mg/kgds		<5	<5
totaal olie C10 - C40	mg/kgds	S	<20	<20

De met S gemerkte analyses zijn geaccrediteerd en vallen onder de AS3000-erkenning.

Paraaf :



WEMATECH BODEM ADV. B.V.

M.E. Haan

Analysrapport

Blad 4 van 6

Projectnaam Ossendrecht
Projectnummer VBB-160271
Rapportnummer 12288258 - 1

Orderdatum 19-04-2016
Startdatum 19-04-2016
Rapportagedatum 27-04-2016

Monster beschrijvingen

- 001 * De monstervoorbehandeling en analyses zijn uitgevoerd conform Accreditatieschema AS3000, dit geldt alleen voor de analyses die worden gerapporteerd met het "S" kenmerk.
- 002 * De monstervoorbehandeling en analyses zijn uitgevoerd conform Accreditatieschema AS3000, dit geldt alleen voor de analyses die worden gerapporteerd met het "S" kenmerk.

Voetnoten

- 1 De sommatie na verrekening van de 0.7 factor voor <-waarden volgens BoToVa.

Paraaf :



Analyserapport

Projectnaam Ossendrecht
 Projectnummer VBB-160271
 Rapportnummer 12288258 - 1

Orderdatum 19-04-2016
 Startdatum 19-04-2016
 Rapportagedatum 27-04-2016

Analyse	Monstersoort	Relatie tot norm
droge stof	Grond (AS3000)	Grond: Gelijkwaardig aan ISO 11465 en gelijkwaardig aan NEN-EN 15934. Grond (AS3000): conform AS3010-2 en gelijkwaardig aan NEN-EN 15934
gewicht artefacten	Grond (AS3000)	Conform AS3000 en conform NEN-EN 16179
aard van de artefacten	Grond (AS3000)	Idem
organische stof (gloeiverlies)	Grond (AS3000)	Grond: gelijkwaardig aan NEN 5754. Grond (AS3000): conform AS3010-3
lutum (bodem)	Grond (AS3000)	Grond: eigen methode. Grond (AS3000): conform AS3010-4
barium	Grond (AS3000)	Conform AS3010-5, conform NEN 6950 (ontsluiting conform NEN 6961, meting conform NEN 6966) eigen methode (ontsluiting conform NEN 6961, meting conform ISO 22036).
cadmium	Grond (AS3000)	Idem
kobalt	Grond (AS3000)	Idem
koper	Grond (AS3000)	Idem
kwik	Grond (AS3000)	Conform AS3010-5 en conform NEN 6950 (ontsluiting conform NEN 6961, meting conform NEN-ISO 16772)
lood	Grond (AS3000)	Conform AS3010-5, conform NEN 6950 (ontsluiting conform NEN 6961, meting conform NEN 6966) eigen methode (ontsluiting conform NEN 6961, meting conform ISO 22036).
molybdeen	Grond (AS3000)	Idem
nikkel	Grond (AS3000)	Idem
zink	Grond (AS3000)	Idem
naftaleen	Grond (AS3000)	Conform AS3010-6
fenantreen	Grond (AS3000)	Idem
antraceen	Grond (AS3000)	Idem
fluoranteen	Grond (AS3000)	Idem
benzo(a)antraceen	Grond (AS3000)	Idem
chryseen	Grond (AS3000)	Idem
benzo(k)fluoranteen	Grond (AS3000)	Idem
benzo(a)pyreen	Grond (AS3000)	Idem
benzo(ghi)peryleen	Grond (AS3000)	Idem
indeno(1,2,3-cd)pyreen	Grond (AS3000)	Idem
pak-totaal (10 van VROM) (0.7 factor)	Grond (AS3000)	Idem
PCB 28	Grond (AS3000)	Conform AS3010-8
PCB 52	Grond (AS3000)	Idem
PCB 101	Grond (AS3000)	Idem
PCB 118	Grond (AS3000)	Idem
PCB 138	Grond (AS3000)	Idem
PCB 153	Grond (AS3000)	Idem
PCB 180	Grond (AS3000)	Idem
som PCB (7) (0.7 factor)	Grond (AS3000)	Idem
totaal olie C10 - C40	Grond (AS3000)	Conform prestatieblad 3010-7 Gelijkwaardig aan NEN-EN-ISO 16703

Monster	Barcode	Aanlevering	Monstername	Verpakking
001	A9490138	19-04-2016	19-04-2016	ALC201
001	A9490130	19-04-2016	19-04-2016	ALC201
001	A9490101	19-04-2016	19-04-2016	ALC201
001	A9490135	19-04-2016	19-04-2016	ALC201
001	A9490125	19-04-2016	19-04-2016	ALC201
001	A9501835	19-04-2016	19-04-2016	ALC201
001	A9490119	19-04-2016	19-04-2016	ALC201

Paraaf :



WEMATECH BODEM ADV. B.V.

M.E. Haan

Analysrapport

Blad 6 van 6

Projectnaam Ossendrecht
Projectnummer VBB-160271
Rapportnummer 12288258 - 1

Orderdatum 19-04-2016
Startdatum 19-04-2016
Rapportagedatum 27-04-2016

Monster	Barcode	Aanlevering	Monstername	Verpakking
001	A9490137	19-04-2016	19-04-2016	ALC201
002	A9502241	19-04-2016	19-04-2016	ALC201
002	A9490104	19-04-2016	19-04-2016	ALC201
002	A9502248	19-04-2016	19-04-2016	ALC201
002	A9490136	19-04-2016	19-04-2016	ALC201

Paraaf :



Wematech Bodem Adviseurs B.V.

BIJLAGE 5

Toetsingskader grond Wbb
(aantal pagina's: 4)



Wematech Bodem Adviseurs B.V.

Toetsing volgens BoToVa, module T.12-Beoordeling kwaliteit van grond volgens Wbb

(Toetsversie 2.0.0, toetskader WBB, SIKB versie 12.0.0, toetsingsdatum: 29-04-2016 - 12:30)

Projectnaam Ossendrecht
 Projectcode VBB-160271
 Monsteromschrijving MM1
 Monstersoort Grond (AS3000)
 Monster conclusie **Overschrijding Achtergrondwaarde**

Analyse	Eenheid	AR	BT	AT	AC	BC	BI	AW	T	I	RBK
droge stof	%	88.1	88.1		--						
gewicht artefacten	g	<1			--						
aard van de artefacten	-	Geen									
organische stof (gloeiverlies)	%	2.9	2.9		--						
KORRELGROOTTEVERDELING											
lutum (bodem)	% vd DS3.3	3.3			--						
METALEN											
barium*	mg/kg	95	317	317		--				920	20
cadmium	mg/kg	0.42	0.681	0.681	* WO	0.01	0.6	6.8	13	0.2	
kobalt	mg/kg	<1.5	3.23	3.23		<=AW-0.07	15	102	190	3	
koper	mg/kg	12	23.1	23.1		<=AW-0.11	40	115	190	5	
kwik	mg/kg	<0.050	0.0489	0.0489		<=AW0.00	0.15	18	36	0.05	
lood	mg/kg	170	257	257	* IN	0.43	50	290	530	10	
molybdeen	mg/kg	<0.5	0.35	0.35		<=AW-0.01	1.5	96	190	1.5	
nikkel	mg/kg	3.3	8.68	8.68		<=AW-0.40	35	68	100	4	
zink	mg/kg	140	305	305	* IN	0.28	140	430	720	20	
POLYCYCLISCHE AROMATISCHE KOOLWATERSTOFFEN											
naftaleen	mg/kg	0.02	0.02		--	-					
pak-totaal (10 van VROM) (0.7 factor)	mg/kg	3.05	3.05	3.05	* WO	0.04	1.5	21	40	0.35	
POLYCHLOORBIFENYLEN (PCB)											
som PCB (7) (0.7 factor)	ug/kg	4.9	16.9	16.9		<=AW	-	20	510	1000	4.9
MINERALE OLIE											
totaal olie C10 - C40	mg/kg	<20	48.3	48.3		<=AW-0.03	190	2595	5000	35	

Monstercode 12288258-001 Monsteromschrijving MM1 MM1 01 (0-50) 02 (0-50) 03 (0-50) 04 (0-50) 05 (0-50) 06 (0-50) 07 (0-50) 08 (0-50)



Wematech Bodem Adviseurs B.V.

Toetsing volgens BoToVa, module T.12-Beoordeling kwaliteit van grond volgens Wbb

(Toetsversie 2.0.0, toetskader WBB, SIKB versie 12.0.0, toetsingsdatum: 29-04-2016 - 12:30)

Projectnaam	Ossendrecht
Projectcode	VBB-160271
Monsteromschrijving	MM2
Monstersoort	Grond (AS3000)
Monster conclusie	Voldoet aan Achtergrondwaarde

Analyse	Eenheid	AR	BT	AT	AC	BC	BI	AW	T	I	RBK
droge stof	%	91.2	91.2		--						
gewicht artefacten	g	<1			--						
aard van de artefacten	-	Geen									
organische stof (gloeiverlies)	%	<0.5	0.5		--						

KORRELGROOTTEVERDELING

lutum (bodem)	% vd DS	4.7			--						
---------------	---------	-----	--	--	----	--	--	--	--	--	--

METALEN

barium*	mg/kg	<20	40.6	40.6		--				920	20
cadmium	mg/kg	<0.2	0.231	0.231			<=AW-0.03	0.6	6.8	13	0.2
kobalt	mg/kg	<1.5	2.85	2.85			<=AW-0.07	15	102	190	3
koper	mg/kg	<5	6.62	6.62			<=AW-0.22	40	115	190	5
kwik	mg/kg	<0.05	0.0482	0.0482			<=AW0.00	0.15	18	36	0.05
lood	mg/kg	<10	10.5	10.5			<=AW-0.08	50	290	530	10
molybdeen	mg/kg	<0.5	0.35	0.35			<=AW-0.01	1.5	96	190	1.5
nikkel	mg/kg	<3	5	5			<=AW-0.46	35	68	100	4
zink	mg/kg	<20	29.2	29.2			<=AW-0.19	140	430	720	20

POLYCYCLISCHE AROMATISCHE KOOLWATERSTOFFEN

naftaleen	mg/kg	<0.01	0.007		--	-					
pak-totaal (10 van VROM) (0.7 factor)	mg/kg	0.07	0.07	0.07			<=AW-0.04	1.5	21	40	0.35

POLYCHLOORBIFENYLEN (PCB)

som PCB (7) (0.7 factor)	ug/kg	4.9	24.5	24.5			<=AW	-	20	510	1000	4.9
--------------------------	-------	-----	-------------	------	--	--	------	---	----	-----	------	-----

MINERALE OLIE

totaal olie C10 - C40	mg/kg	<20	70	70			<=AW-0.02	190	2595	5000	35
-----------------------	-------	-----	-----------	----	--	--	-----------	-----	------	------	----

Monstercode	Monsteromschrijving
12288258-002	MM2 MM2 01 (120-150) 01 (150-200) 05 (100-150) 05 (150-200)



Wematech Bodem Adviseurs B.V.

Legenda

Verklaring kolommen

AR	Resultaat op het analyserapport
BT	Berekend toetsresultaat (omgerekend naar standaard bodem). Bij organische stof en lutum staan de voor de toetsing gebruikte waarden.
BC	Toetsoordeel
AT	ALcontrol toetsings resultaat (door ALcontrol berekend)
AC	ALcontrol toetsings conclusie (door ALcontrol bepaald)
AW	Achtergrondwaarde (door ALcontrol beheerd)
T	Tussenwaarde (door ALcontrol berekend en beheerd maar niet meer beschreven in de wetgeving)
I	Interventie waarde (door ALcontrol beheerd)
RBK	Tabel 1 (rapportagegrenzen), Staatscourant nr. 22335 (02-11-2012).
BI	ALcontrol berekende BodemIndex waarde: $= (BT - (S \text{ of } AW)) / (I - (S \text{ of } AW))$

Verklaring toetsingsoordelen

-	Geen toetsoordeel mogelijk
--	Heeft geen normwaarde, zorgplicht van toepassing
---	Interventiewaarde ontbreekt, zorgplicht van toepassing
#	Verhoogde rapportagegrens, voor meer informatie zie analysecertificaat
+	De normen voor barium zijn ingetrokken. Indien er sprake is van verhoogde bariumgehalten ten opzichte van de natuurlijke achtergrond als gevolg van een antropogene bron, kan dit gehalte door het bevoegd gezag worden beoordeeld op basis van de voormalige interventiewaarde voor barium van 625 mg/kg d.s (waterbodem) en de interventiewaarde voor landbodem van 920 mg/kg (landbodem).
<=AW	Kleiner dan of gelijk aan de achtergrondwaarde
WO	Wonen
IN	Industrie
>I	Groter dan interventiewaarde
>(ind)I	INEV (Indicatieve interventiewaarde) wordt overschreden
somIW>1	Interventiewaarde wordt overschreden door som fractie interventiewaarde > 1 (interventie factor)
^	Enkele parameters ontbreken in de som
NT>I	Niet Toepasbaar > Interventiewaarde
NT	Niet toepasbaar
*	Het gehalte is groter dan de streefwaarde/achtergrondwaarde en kleiner dan of gelijk aan het gemiddelde van de streef/achtergrond- en interventiewaarde (de toetsingswaarden zijn door ALcontrol beheerd)
**	Het gehalte is groter dan het gemiddelde van de streef/achtergrond- en interventiewaarde en kleiner dan of gelijk aan de interventiewaarde (de toetsingswaarden zijn door ALcontrol beheerd)
***	Het gehalte is groter dan de interventiewaarde (de toetsingswaarden zijn door ALcontrol beheerd)

Kleur informatie

Rood	> Interventiewaarde, (BI > 1)
Roze	Niet toepasbaar, nooit toepasbaar niet toepasbaar (> S),
Oranje	>= Tussenwaarde (BI ligt tussen 0.5 en 1) of groter dan de B waarde (component niveau) Klasse wonen of klasse industrie (monster niveau)
Blauw	>= Achtergrond waarde (BI < 0.5), > streefwaarde, industrie of wonen



Wematech Bodem Adviseurs B.V.

Normenblad

Toetskeuze: T.12: Beoordeling kwaliteit van grond volgens Wbb

Analyse	Eenheid	AW	Wo	Ind	I
METALEN					
cadmium	mg/kg	0.6	1.2	4.3	13
kobalt	mg/kg	15	35	190	190
koper	mg/kg	40	54	190	190
kwik	mg/kg	0.15	0.83	4.8	36
lood	mg/kg	50	210	530	530
molybdeen	mg/kg	1.5	88	190	190
nikkel	mg/kg	35	39	100	100
zink	mg/kg	140	200	720	720
POLYCYCLISCHE AROMATISCHE KOOLWATERSTOFFEN					
pak-totaal (10 van VROM) (0.7 factor)	mg/kg	1.5	6.8	40	40
POLYCHLOORBIFENYLEN (PCB)					
som PCB (7) (0.7 factor)	ug/kg	20	40	500	1000
MINERALE OLIE					
totaal olie C10 - C40	mg/kg	190	190	500	5000

* Indicatief niveau voor ernstige verontreiniging

Legenda normenblad

AW = Achtergrondwaarden

WO = Maximale waarden bodemfunctieklaas wonen

IND = Maximale waarden bodemfunctieklaas industrie

I = Interventiewaarden

Normen en definities <http://www.rwsleefomgeving.nl/onderwerpen/bodem-ondergrond/bbk/instrumenten/botova/downloads>



Wematech Bodem Adviseurs B.V.

BIJLAGE 6

Foto's onderzoekslocatie
(aantal pagina's: 1)



Wematech Bodem Adviseurs B.V.

Foto 1.



Foto 2.



Foto 3.





Wematech Bodem Adviseurs B.V.

BIJLAGE 7

Toetsingskader grond Bbk en Rbk
(aantal pagina's: 8)



Wematech Bodem Adviseurs B.V.

Toetsing volgens BoToVa, module T.2-Beoordeling kwaliteit ontvangende landbodern

(Toetsversie 2.0.0, toetskader BBK, SIKB versie 12.0.0, toetsingsdatum: 29-04-2016 - 12:30)

Projectnaam Ossendrecht
 Projectcode VBB-160271
 Monsteromschrijving MM1
 Monstersoort Grond (AS3000)
 Monster conclusie **Klasse wonen**

Analyse	Eenheid	AR	BT	AT	AC	BC	BI	AW	T	I	RBK
droge stof	%	88.1	88.1		--						
gewicht artefacten	g	<1			--						
aard van de artefacten	-	Geen									
organische stof (gloeiverlies)	%	2.9	2.9		--						
KORRELGROOTTEVERDELING											
lutum (bodem)	% vd DS3.3	3.3			--						
METALEN											
barium*	mg/kg	95	317	317		--				920	20
cadmium	mg/kg	0.42	0.681	0.681	* WO	0.01	0.6	6.8	13	0.2	
kobalt	mg/kg	<1.5	3.23	3.23		<=AW-0.07	15	102	190	3	
koper	mg/kg	12	23.1	23.1		<=AW-0.11	40	115	190	5	
kwik	mg/kg	<0.050	0.0489	0.0489		<=AW0.00	0.15	18	36	0.05	
lood	mg/kg	170	257	257	* IN	0.43	50	290	530	10	
molybdeen	mg/kg	<0.5	0.35	0.35		<=AW-0.01	1.5	96	190	1.5	
nikkel	mg/kg	3.3	8.68	8.68		<=AW-0.40	35	68	100	4	
zink	mg/kg	140	305	305	* IN	0.28	140	430	720	20	
POLYCYCLISCHE AROMATISCHE KOOLWATERSTOFFEN											
naftaleen	mg/kg	0.02	0.02		--	-					
pak-totaal (10 van VROM) (0.7 factor)	mg/kg	3.05	3.05	3.05	* WO	0.04	1.5	21	40	0.35	
POLYCHLOORBIFENYLEN (PCB)											
som PCB (7) (0.7 factor)	ug/kg	4.9	16.9	16.9		<=AW	-	20	510	1000	4.9
MINERALE OLIE											
totaal olie C10 - C40	mg/kg	<20	48.3	48.3		<=AW-0.03	190	2595	5000	35	

Monstercode 12288258-001 Monsteromschrijving MM1 MM1 01 (0-50) 02 (0-50) 03 (0-50) 04 (0-50) 05 (0-50) 06 (0-50) 07 (0-50) 08 (0-50)



Wematech Bodem Adviseurs B.V.

Toetsing volgens BoToVa, module T.2-Beoordeling kwaliteit ontvangende landbodem

(Toetsversie 2.0.0, toetskader BBK, SIKB versie 12.0.0, toetsingsdatum: 29-04-2016 - 12:30)

Projectnaam Ossendrecht
Projectcode VBB-160271
Monsteromschrijving MM2
Monstersoort Grond (AS3000)
Monster conclusie **Altijd toepasbaar**

Analyse	Eenheid	AR	BT	AT	AC	BC	BI	AW	T	I	RBK
droge stof	%	91.2	91.2		--						
gewicht artefacten	g	<1			--						
aard van de artefacten	-	Geen									
organische stof (gloeiverlies)	%	<0.5	0.5		--						
KORRELGROOTTEVERDELING											
lutum (bodem)	% vd DS	4.7	4.7		--						
METALEN											
barium*	mg/kg	<20	40.6	40.6		--				920	20
cadmium	mg/kg	<0.2	0.231	0.231		<=AW-0.03	0.6	6.8	13	0.2	
kobalt	mg/kg	<1.5	2.85	2.85		<=AW-0.07	15	102	190	3	
koper	mg/kg	<5	6.62	6.62		<=AW-0.22	40	115	190	5	
kwik	mg/kg	<0.05	0.0482	0.0482		<=AW0.00	0.15	18	36	0.05	
lood	mg/kg	<10	10.5	10.5		<=AW-0.08	50	290	530	10	
molybdeen	mg/kg	<0.5	0.35	0.35		<=AW-0.01	1.5	96	190	1.5	
nikkel	mg/kg	<3	5	5		<=AW-0.46	35	68	100	4	
zink	mg/kg	<20	29.2	29.2		<=AW-0.19	140	430	720	20	
POLYCYCLISCHE AROMATISCHE KOOLWATERSTOFFEN											
naftaleen	mg/kg	<0.01	0.007		--	-					
pak-totaal (10 van VROM) (0.7 factor)	mg/kg	0.07	0.07	0.07		<=AW-0.04	1.5	21	40	0.35	
POLYCHLOORBIFENYLEN (PCB)											
som PCB (7) (0.7 factor)	ug/kg	4.9	24.5	24.5		<=AW	-	20	510	1000	4.9
MINERALE OLIE											
totaal olie C10 - C40	mg/kg	<20	70	70		<=AW-0.02	190	2595	5000	35	

Monstercode 12288258-002
Monsteromschrijving MM2 MM2 01 (120-150) 01 (150-200) 05 (100-150) 05 (150-200)



Wematech Bodem Adviseurs B.V.

Legenda

Verklaring kolommen

AR	Resultaat op het analyserapport
BT	Berekend toetsresultaat (omgerekend naar standaard bodem). Bij organische stof en lutum staan de voor de toetsing gebruikte waarden.
BC	Toetsoordeel
AT	ALcontrol toetsings resultaat (door ALcontrol berekend)
AC	ALcontrol toetsings conclusie (door ALcontrol bepaald)
AW	Achtergrondwaarde (door ALcontrol beheerd)
T	Tussenwaarde (door ALcontrol berekend en beheerd maar niet meer beschreven in de wetgeving)
I	Interventie waarde (door ALcontrol beheerd)
RBK	Tabel 1 (rapportagegrenzen), Staatscourant nr. 22335 (02-11-2012).
BI	ALcontrol berekende BodemIndex waarde: $= (BT - (S \text{ of } AW)) / (I - (S \text{ of } AW))$

Verklaring toetsingsoordelen

-	Geen toetsoordeel mogelijk
--	Heeft geen normwaarde, zorgplicht van toepassing
---	Interventiewaarde ontbreekt, zorgplicht van toepassing
#	Verhoogde rapportagegrens, voor meer informatie zie analysecertificaat
+	De normen voor barium zijn ingetrokken. Indien er sprake is van verhoogde bariumgehalten ten opzichte van de natuurlijke achtergrond als gevolg van een antropogene bron, kan dit gehalte door het bevoegd gezag worden beoordeeld op basis van de voormalige interventiewaarde voor barium van 625 mg/kg d.s (waterbodem) en de interventiewaarde voor landbodem van 920 mg/kg (landbodem).
<=AW	Kleiner dan of gelijk aan de achtergrondwaarde
WO	Wonen
IN	Industrie
>I	Groter dan interventiewaarde
>(ind)I	INEV (Indicatieve interventiewaarde) wordt overschreden
somIW>1	Interventiewaarde wordt overschreden door som fractie interventiewaarde > 1 (interventie factor)
^	Enkele parameters ontbreken in de som
NT>I	Niet Toepasbaar > Interventiewaarde
NT	Niet toepasbaar
*	Het gehalte is groter dan de streefwaarde/achtergrondwaarde en kleiner dan of gelijk aan het gemiddelde van de streef/achtergrond- en interventiewaarde (de toetsingswaarden zijn door ALcontrol beheerd)
**	Het gehalte is groter dan het gemiddelde van de streef/achtergrond- en interventiewaarde en kleiner dan of gelijk aan de interventiewaarde (de toetsingswaarden zijn door ALcontrol beheerd)
***	Het gehalte is groter dan de interventiewaarde (de toetsingswaarden zijn door ALcontrol beheerd)
BT/BC gem	gemiddelde op basis van standaard bodemtype (humus 10% en lutum 25%)

Kleur informatie

Rood	
Oranje	>= Tussenwaarde (BI ligt tussen 0.5 en 1) of groter dan de B waarde (component niveau)
	Klasse wonen of klasse industrie (monsterniveau)
Blauw	>= Achtergrond waarde (BI < 0.5), > streefwaarde, industrie of wonen



Wematech Bodem Adviseurs B.V.

Normenblad

Toetskeuze: T.2: Beoordeling kwaliteit ontvangende landbodem

Analyse	Eenheid	AW	Wo	Ind	I
METALEN					
cadmium	mg/kg	0.6	1.2	4.3	13
kobalt	mg/kg	15	35	190	190
koper	mg/kg	40	54	190	190
kwik	mg/kg	0.15	0.83	4.8	36
lood	mg/kg	50	210	530	530
molybdeen	mg/kg	1.5	88	190	190
nikkel	mg/kg	35	39	100	100
zink	mg/kg	140	200	720	720
POLYCYCLISCHE AROMATISCHE KOOLWATERSTOFFEN					
pak-totaal (10 van VROM) (0.7 factor)	mg/kg	1.5	6.8	40	40
POLYCHLOORBIFENYLEN (PCB)					
som PCB (7) (0.7 factor)	ug/kg	20	40	500	1000
MINERALE OLIE					
totaal olie C10 - C40	mg/kg	190	190	500	5000

* Indicatief niveau voor ernstige verontreiniging

Legenda normenblad

AW	= Achtergrondwaarden
WO	= Maximale waarden bodemfunctieklasse wonen
IND	= Maximale waarden bodemfunctieklasse industrie
A	= Maximale waarden kwaliteitsklasse A
B	= Maximale waarden kwaliteitsklasse B
I	= Interventiewaarden

Normen en definities <http://www.rwsleefomgeving.nl/onderwerpen/bodem-ondergrond/bbk/instrumenten/botova/downloads>



Wematech Bodem Adviseurs B.V.

Toetsing volgens BoToVa, module T.1-Beoordeling kwaliteit van grond en bagger bij toepassing op of in de bodem
(Toetsversie 2.0.0, toetskader BBK, SIKB versie 12.0.0, toetsingsdatum: 29-04-2016 - 12:30)

Projectnaam Ossendrecht
Projectcode VBB-160271
Monsteromschrijving MM1
Monstersoort Grond (AS3000)
Monster conclusie **Klasse industrie**

Analyse	Eenheid	AR	BT	AT	AC	BC	BI	AW	T	I	RBK
droge stof	%	88.1	88.1		--						
gewicht artefacten	g	<1			--						
aard van de artefacten	-	Geen									
organische stof (gloeiverlies)	%	2.9	2.9		--						
KORRELGROOTTEVERDELING											
lutum (bodem)	% vd DS3.3	3.3			--						
METALEN											
barium*	mg/kg	95	317	317		--				920	20
cadmium	mg/kg	0.42	0.681	0.681	* WO	0.01	0.6	6.8	13	0.2	
kobalt	mg/kg	<1.5	3.23	3.23		<=AW-0.07	15	102	190	3	
koper	mg/kg	12	23.1	23.1		<=AW-0.11	40	115	190	5	
kwik	mg/kg	<0.050	0.0489	0.0489		<=AW0.00	0.15	18	36	0.05	
lood	mg/kg	170	257	257	* IN	0.43	50	290	530	10	
molybdeen	mg/kg	<0.5	0.35	0.35		<=AW-0.01	1.5	96	190	1.5	
nikkel	mg/kg	3.3	8.68	8.68		<=AW-0.40	35	68	100	4	
zink	mg/kg	140	305	305	* IN	0.28	140	430	720	20	
POLYCYCLISCHE AROMATISCHE KOOLWATERSTOFFEN											
naftaleen	mg/kg	0.02	0.02		--	-					
pak-totaal (10 van VROM) (0.7 factor)	mg/kg	3.05	3.05	3.05	* WO	0.04	1.5	21	40	0.35	
POLYCHLOORBIFENYLEN (PCB)											
som PCB (7) (0.7 factor)	ug/kg	4.9	16.9	16.9		<=AW	-	20	510	1000	4.9
MINERALE OLIE											
totaal olie C10 - C40	mg/kg	<20	48.3	48.3		<=AW-0.03	190	2595	5000	35	

Monstercode 12288258-001
Monsteromschrijving MM1 MM1 01 (0-50) 02 (0-50) 03 (0-50) 04 (0-50) 05 (0-50) 06 (0-50) 07 (0-50) 08 (0-50)



Wematech Bodem Adviseurs B.V.

Toetsing volgens BoToVa, module T.1-Beoordeling kwaliteit van grond en bagger bij toepassing op of in de bodem
(Toetsversie 2.0.0, toetskader BBK, SIKB versie 12.0.0, toetsingsdatum: 29-04-2016 - 12:30)

Projectnaam	Ossendrecht
Projectcode	VBB-160271
Monsteromschrijving	MM2
Monstersoort	Grond (AS3000)
Monster conclusie	Altijd toepasbaar

Analyse	Eenheid	AR	BT	AT	AC	BC	BI	AW	T	I	RBK
droge stof	%	91.2	91.2		--						
gewicht artefacten	g	<1			--						
aard van de artefacten	-	Geen									
organische stof (gloeiverlies)	%	<0.5	0.5		--						
KORRELGROOTTEVERDELING											
lutum (bodem)	% vd DS	4.7	4.7		--						
METALEN											
barium*	mg/kg	<20	40.6	40.6		--				920	20
cadmium	mg/kg	<0.2	0.231	0.231		<=AW-0.03	0.6	6.8	13	0.2	
kobalt	mg/kg	<1.5	2.85	2.85		<=AW-0.07	15	102	190	3	
koper	mg/kg	<5	6.62	6.62		<=AW-0.22	40	115	190	5	
kwik	mg/kg	<0.05	0.0482	0.0482		<=AW0.00	0.15	18	36	0.05	
lood	mg/kg	<10	10.5	10.5		<=AW-0.08	50	290	530	10	
molybdeen	mg/kg	<0.5	0.35	0.35		<=AW-0.01	1.5	96	190	1.5	
nikkel	mg/kg	<3	5	5		<=AW-0.46	35	68	100	4	
zink	mg/kg	<20	29.2	29.2		<=AW-0.19	140	430	720	20	
POLYCYCLISCHE AROMATISCHE KOOLWATERSTOFFEN											
naftaleen	mg/kg	<0.01	0.007		--	-					
pak-totaal (10 van VROM) (0.7 factor)	mg/kg	0.07	0.07	0.07		<=AW-0.04	1.5	21	40	0.35	
POLYCHLOORBIFENYLEN (PCB)											
som PCB (7) (0.7 factor)	ug/kg	4.9	24.5	24.5		<=AW	-	20	510	1000	4.9
MINERALE OLIE											
totaal olie C10 - C40	mg/kg	<20	70	70		<=AW-0.02	190	2595	5000	35	

Monstercode	Monsteromschrijving
12288258-002	MM2 MM2 01 (120-150) 01 (150-200) 05 (100-150) 05 (150-200)



Wematech Bodem Adviseurs B.V.

Legenda

Verklaring kolommen

AR	Resultaat op het analyserapport
BT	Berekend toetsresultaat (omgerekend naar standaard bodem). Bij organische stof en lutum staan de voor de toetsing gebruikte waarden.
BC	Toetsoordeel
AT	ALcontrol toetsings resultaat (door ALcontrol berekend)
AC	ALcontrol toetsings conclusie (door ALcontrol bepaald)
AW	Achtergrondwaarde (door ALcontrol beheerd)
T	Tussenwaarde (door ALcontrol berekend en beheerd maar niet meer beschreven in de wetgeving)
I	Interventie waarde (door ALcontrol beheerd)
RBK	Tabel 1 (rapportagegrenzen), Staatscourant nr. 22335 (02-11-2012).
BI	ALcontrol berekende BodemIndex waarde: $= (BT - (S \text{ of } AW)) / (I - (S \text{ of } AW))$

Verklaring toetsingsoordelen

-	Geen toetsoordeel mogelijk
--	Heeft geen normwaarde, zorgplicht van toepassing
---	Interventiewaarde ontbreekt, zorgplicht van toepassing
#	Verhoogde rapportagegrens, voor meer informatie zie analysecertificaat
+	De normen voor barium zijn ingetrokken. Indien er sprake is van verhoogde bariumgehalten ten opzichte van de natuurlijke achtergrond als gevolg van een antropogene bron, kan dit gehalte door het bevoegd gezag worden beoordeeld op basis van de voormalige interventiewaarde voor barium van 625 mg/kg d.s (waterbodem) en de interventiewaarde voor landbodem van 920 mg/kg (landbodem).
<=AW	Kleiner dan of gelijk aan de achtergrondwaarde
WO	Wonen
IN	Industrie
,zp	Interventiewaarde ontbreekt :zorgplicht van toepassing
>I	Groter dan interventiewaarde
>(ind)I	INEV (Indicatieve interventiewaarde) wordt overschreden
somIW>1	Interventiewaarde wordt overschreden door som fractie interventiewaarde > 1 (interventie factor)
^	Enkele parameters ontbreken in de som
NT>I	Niet Toepasbaar > Interventiewaarde
NT	Niet toepasbaar
*	Het gehalte is groter dan de streefwaarde/achtergrondwaarde en kleiner dan of gelijk aan het gemiddelde van de streef/achtergrond- en interventiewaarde (de toetsingswaarden zijn door ALcontrol beheerd)
**	Het gehalte is groter dan het gemiddelde van de streef/achtergrond- en interventiewaarde en kleiner dan of gelijk aan de interventiewaarde (de toetsingswaarden zijn door ALcontrol beheerd)
***	Het gehalte is groter dan de interventiewaarde (de toetsingswaarden zijn door ALcontrol beheerd)
BT/BC gem	gemiddelde op basis van standaard bodemtype (humus 10% en lutum 25%)

Kleur informatie

Rood	
Oranje	>= Tussenwaarde (BI ligt tussen 0.5 en 1) of groter dan de B waarde (component niveau)
	Klasse wonen of klasse industrie (monsterniveau)
Blauw	>= Achtergrond waarde (BI < 0.5), > streefwaarde, industrie of wonen



Wematech Bodem Adviseurs B.V.

Normenblad

Toetskeuze: T.1: Beoordeling kwaliteit van grond en bagger bij toepassing op of in de bodem

Analyse	Eenheid	AW	Wo	Ind	I
METALEN					
cadmium	mg/kg	0.6	1.2	4.3	13
kobalt	mg/kg	15	35	190	190
koper	mg/kg	40	54	190	190
kwik	mg/kg	0.15	0.83	4.8	36
lood	mg/kg	50	210	530	530
molybdeen	mg/kg	1.5	88	190	190
nikkel	mg/kg	35	39	100	100
zink	mg/kg	140	200	720	720
POLYCYCLISCHE AROMATISCHE KOOLWATERSTOFFEN					
pak-totaal (10 van VROM) (0.7 factor)	mg/kg	1.5	6.8	40	40
POLYCHLOORBIFENYLEN (PCB)					
som PCB (7) (0.7 factor)	ug/kg	20	40	500	1000
MINERALE OLIE					
totaal olie C10 - C40	mg/kg	190	190	500	5000

* Indicatief niveau voor ernstige verontreiniging

Legenda normenblad

AW = Achtergrondwaarden

WO = Maximale waarden bodemfunctieklaasne wonen

IND = Maximale waarden bodemfunctieklaasne industrie

I = Interventiewaarden

Normen en definities <http://www.rwsleefomgeving.nl/onderwerpen/bodem-ondergrond/bbk/instrumenten/botova/downloads>