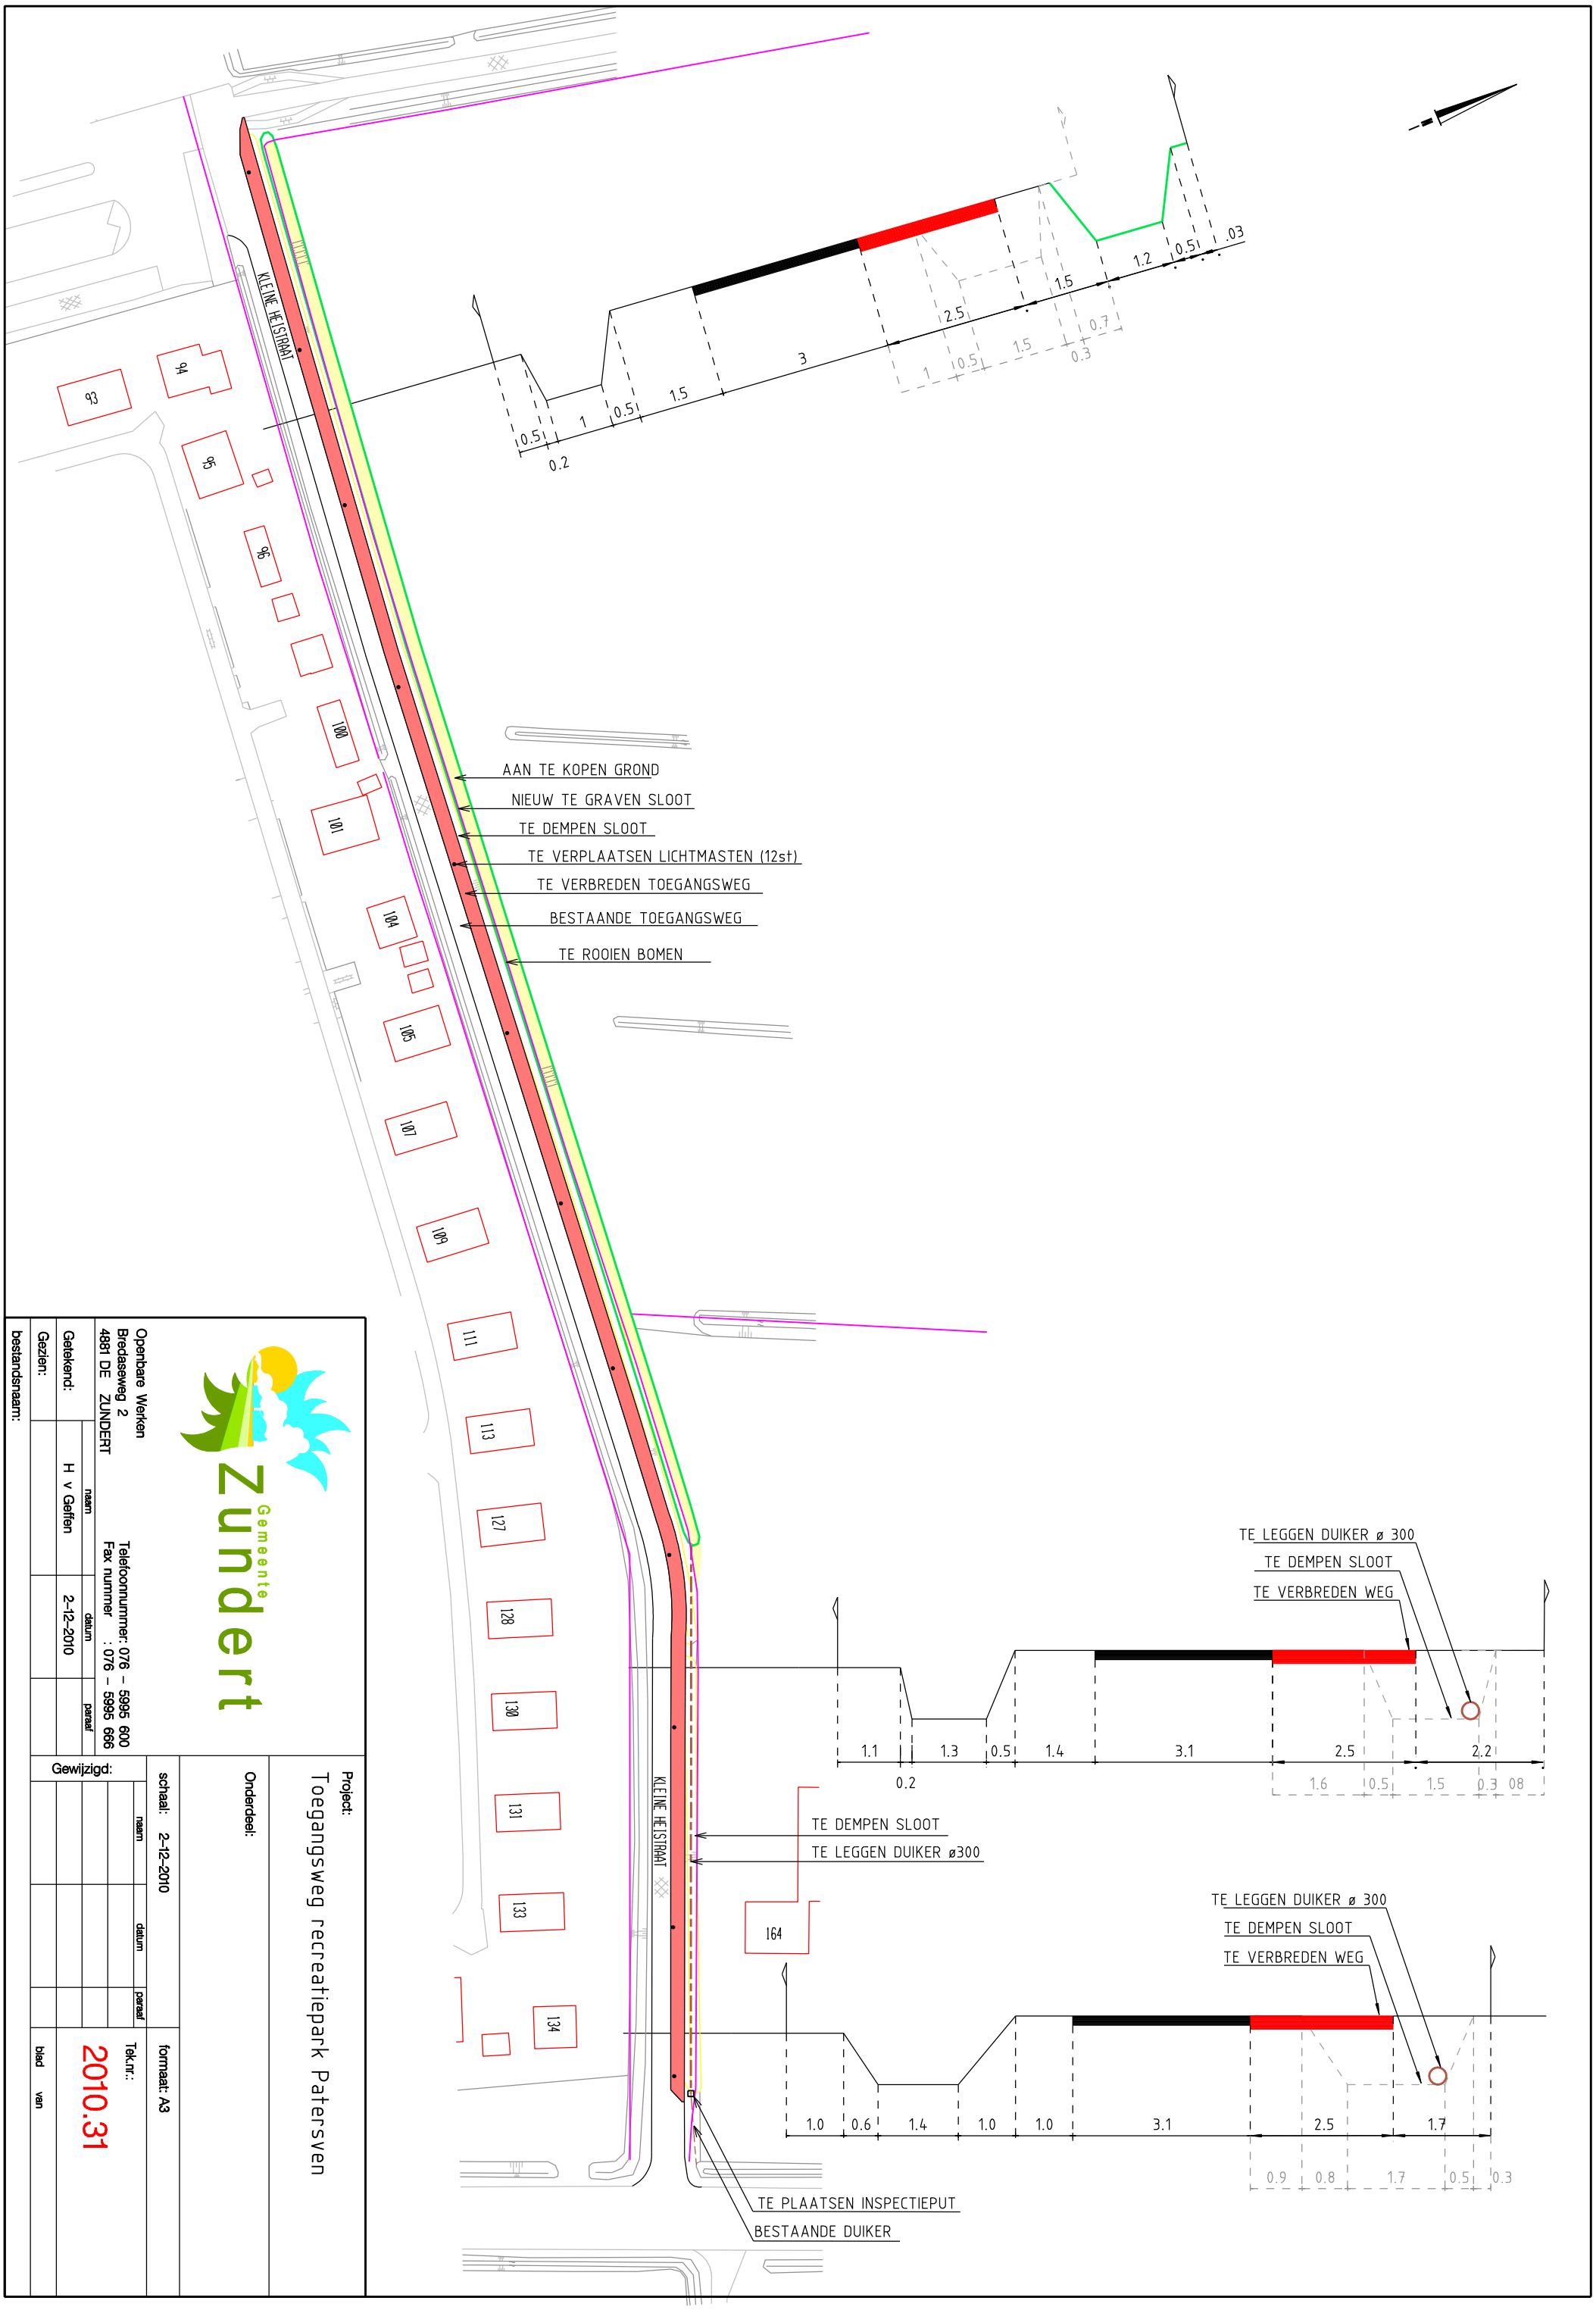

Openbare Werken
Bredaseweg 2
4881 DE ZUNDERT

Telefoonnummer: 076 – 5995 600
Fax nummer : 076 – 5995 666

Gemeente Zundert

	naam	datum	paraaf
Getekend:	H v Geffen	2-12-2010	
Gezien:			
bestandsnaam:			

Gewijzigd:

	naam	datum	paraaf

Project:
Toegangsweg recreatiepark Patersven

Onderdeel:

schaal: 2-12-2010

formaat: A3

Tek.nr.:
2010.31

blad van

...\Toegang patersven.dgn 7-12-2010 14:01:30