




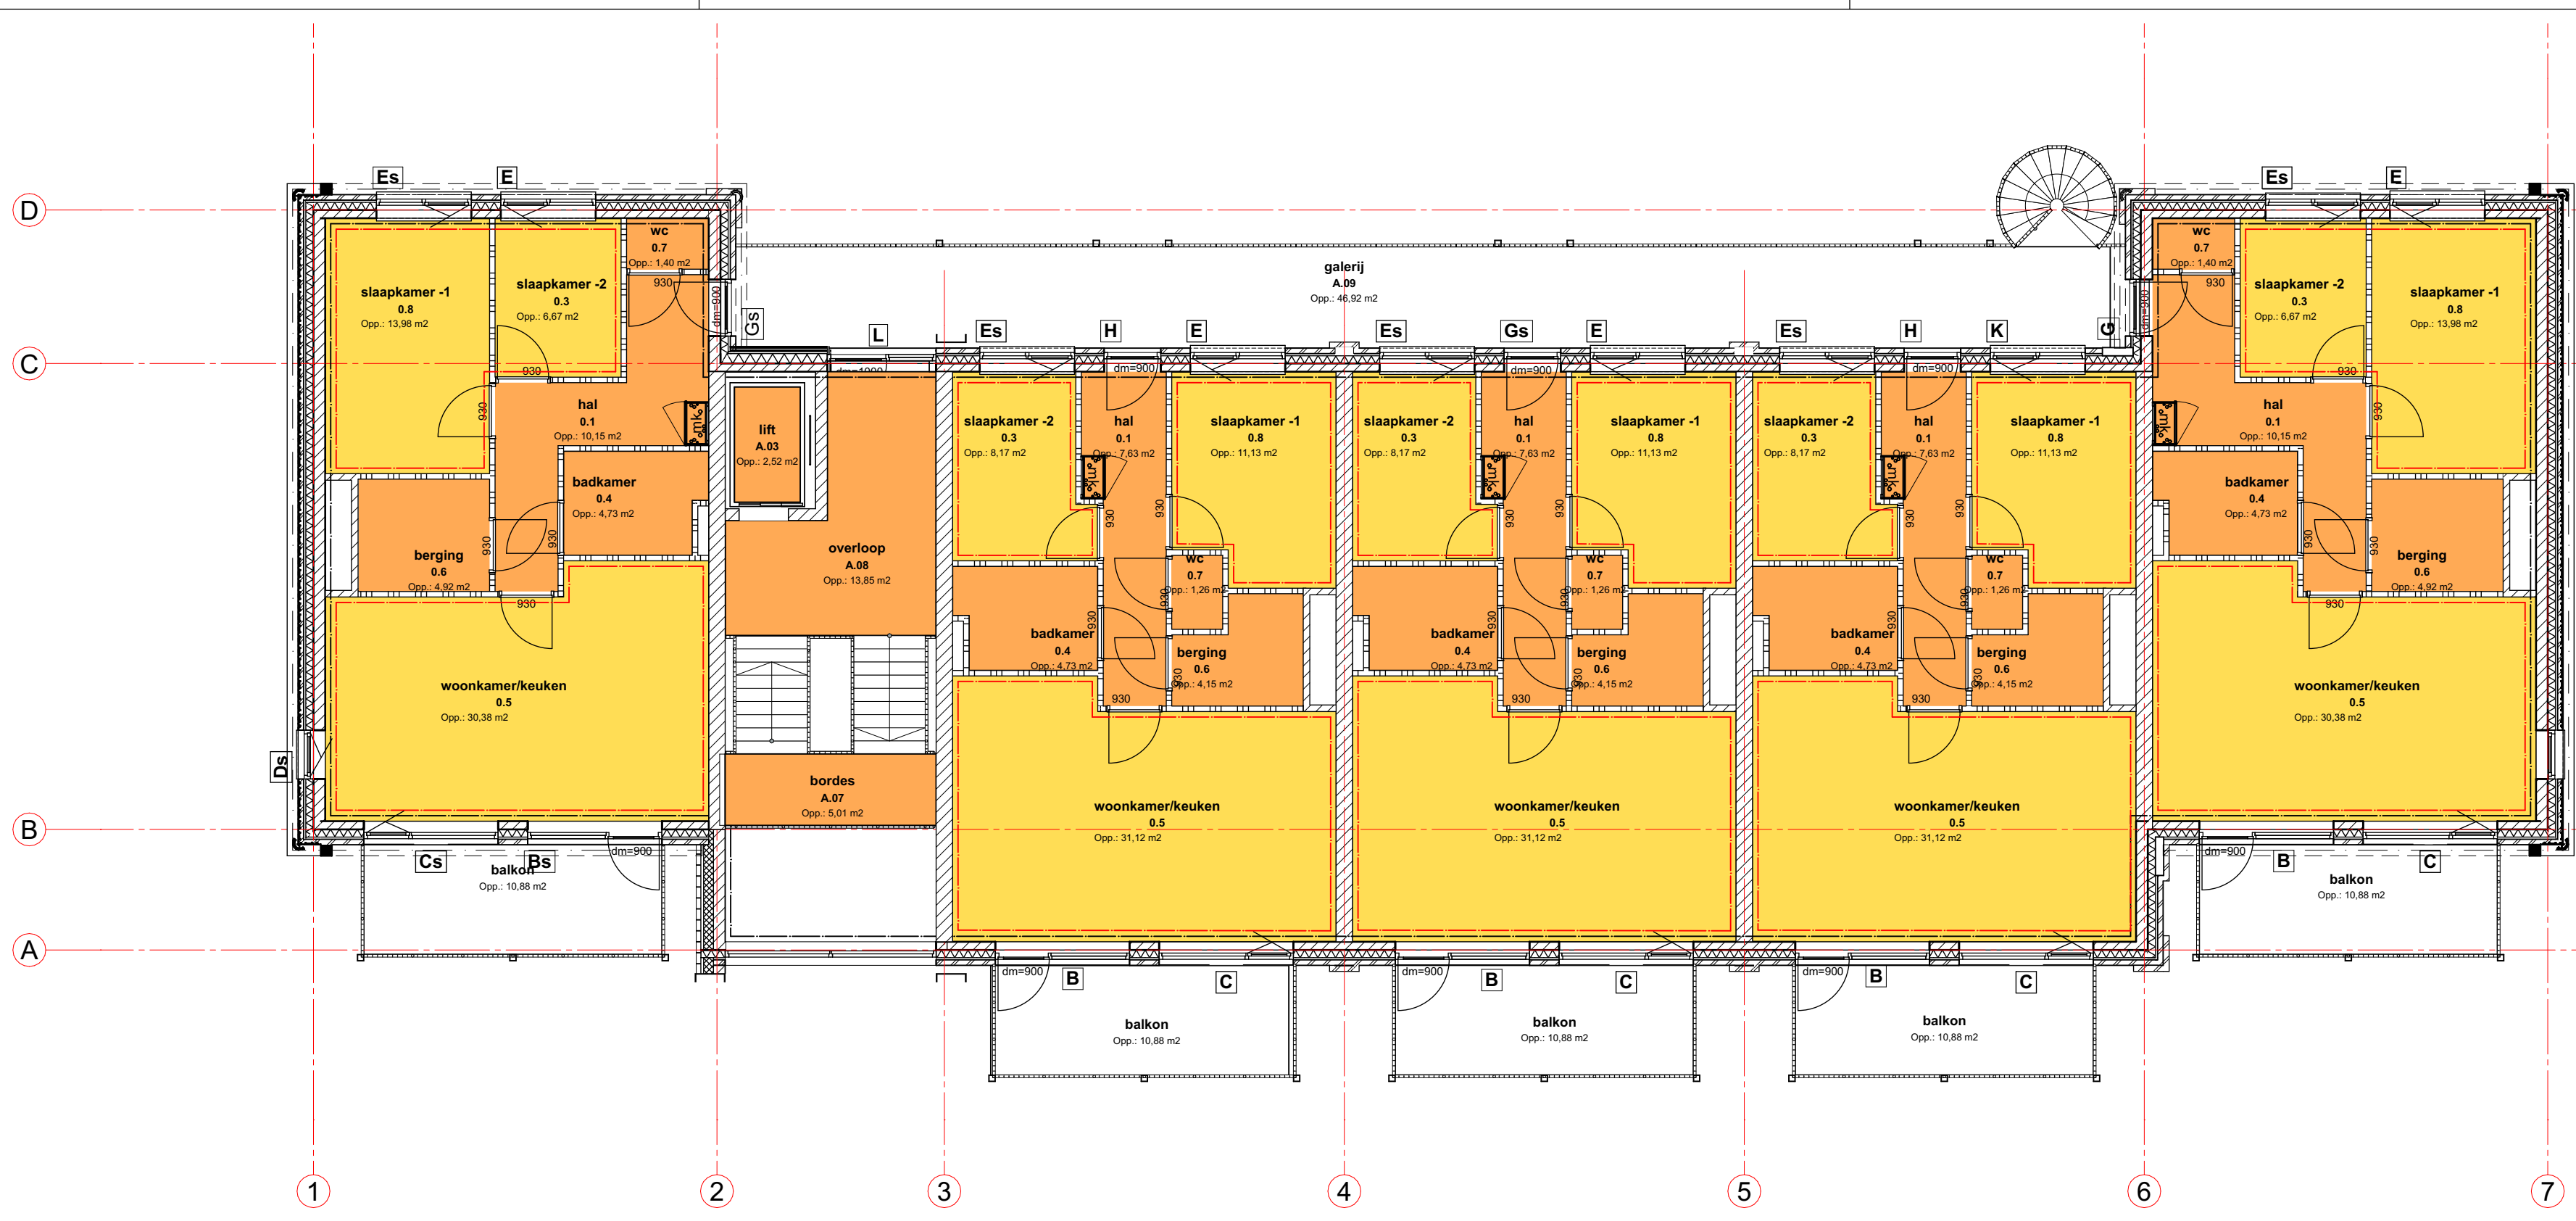


2e VERDIEPING

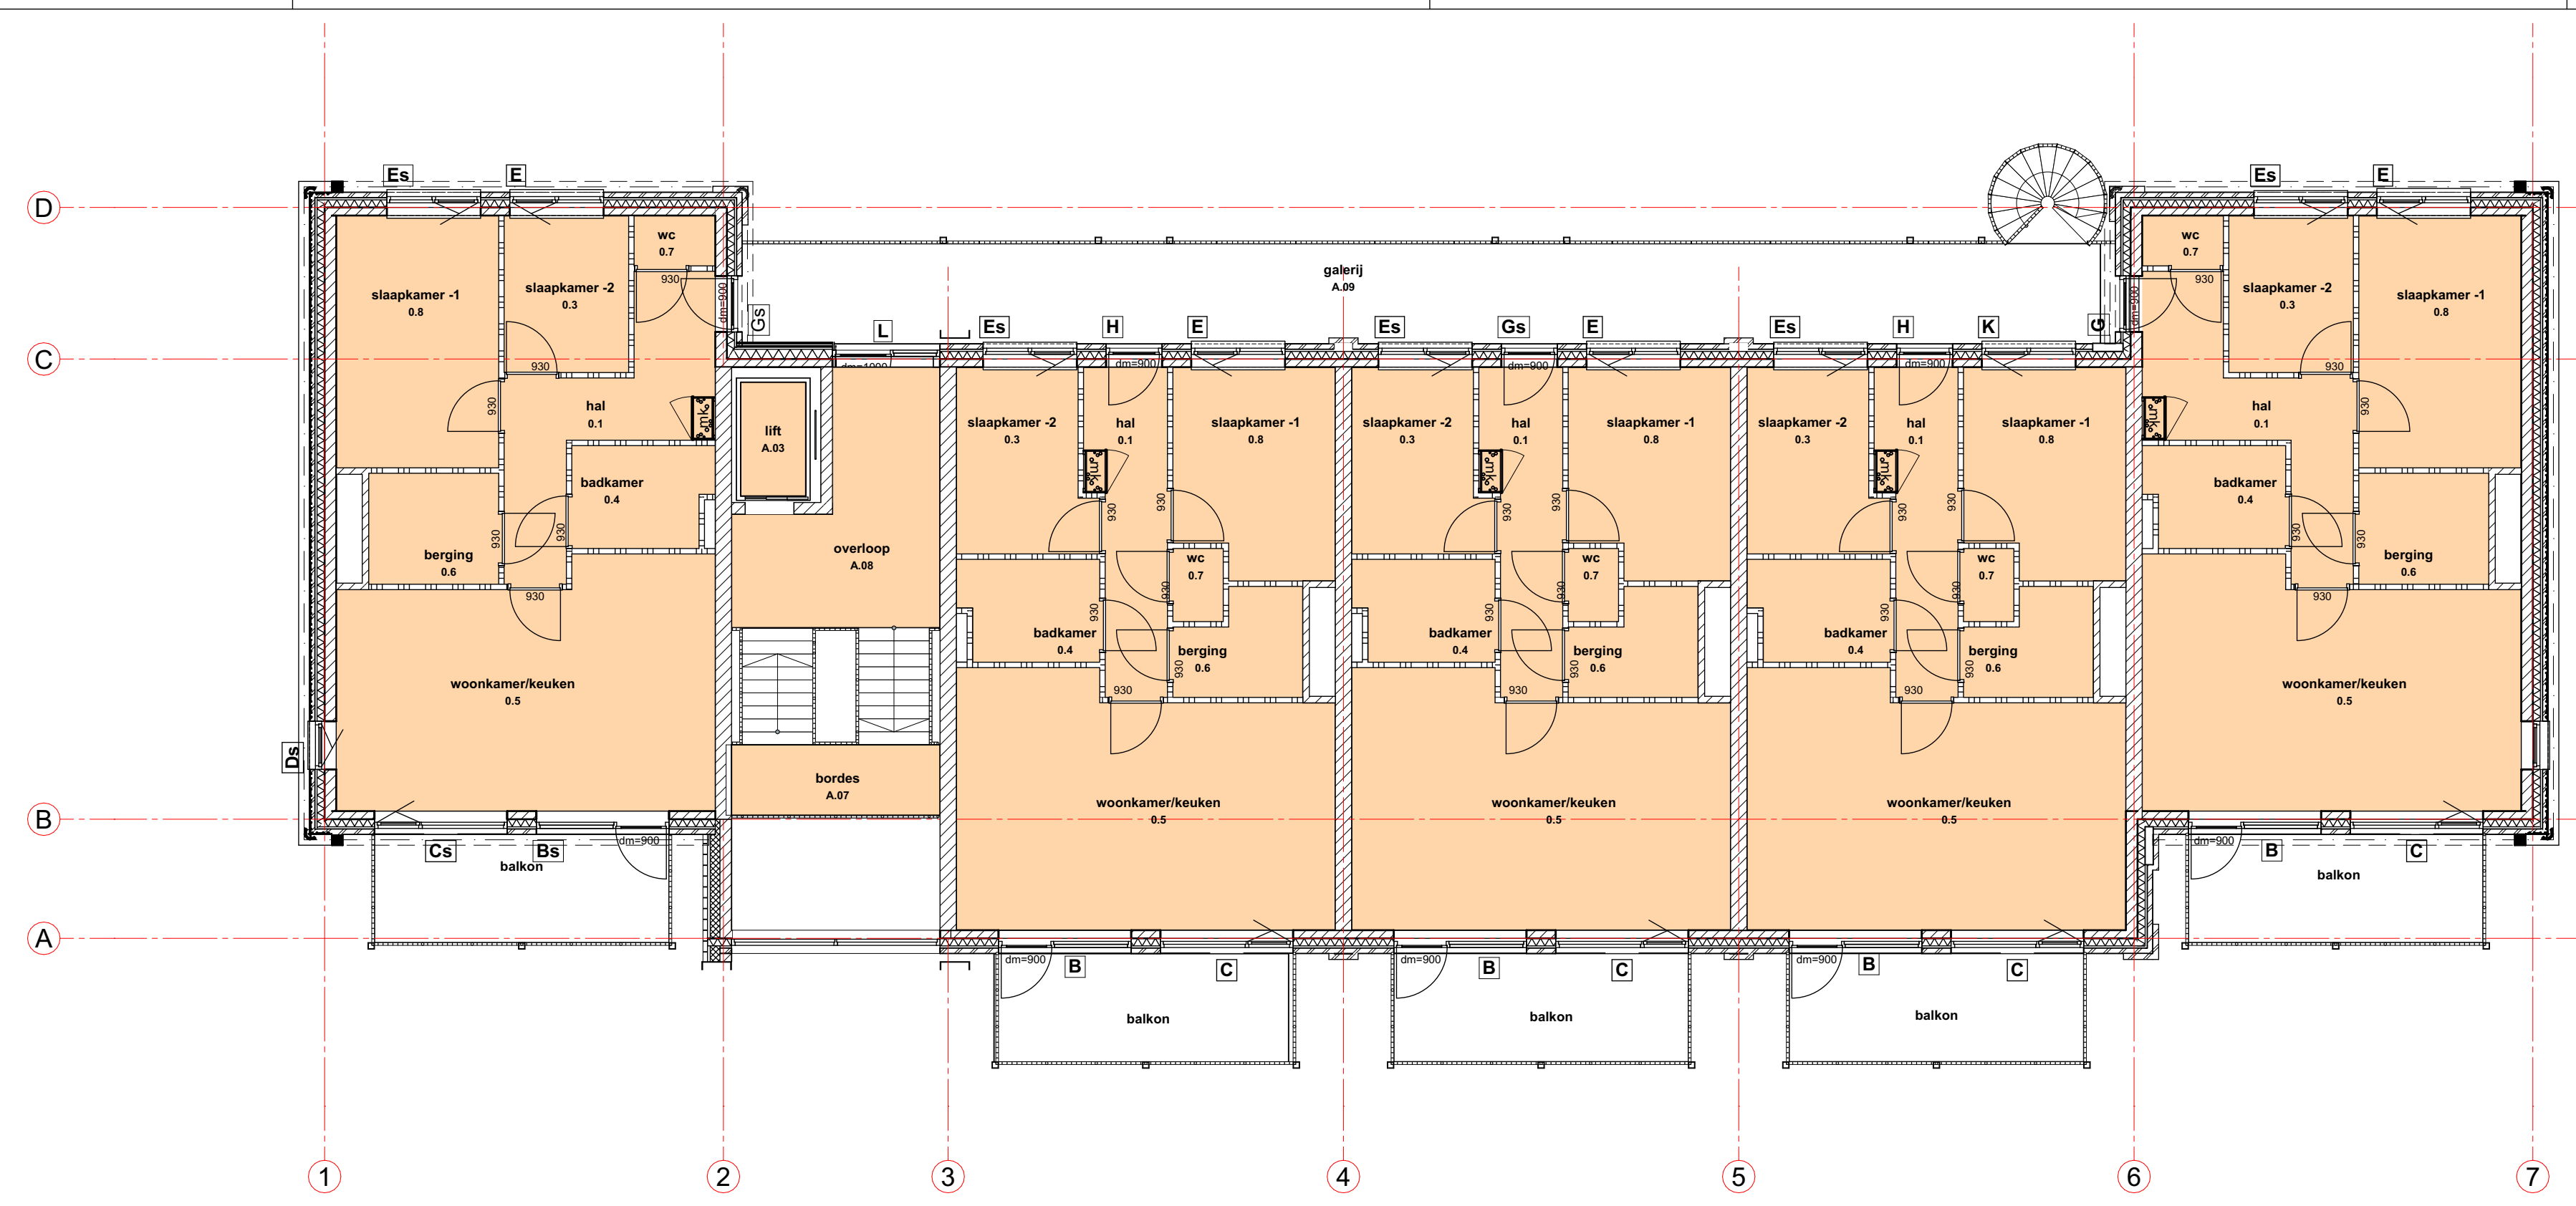


2e VERDIEPING

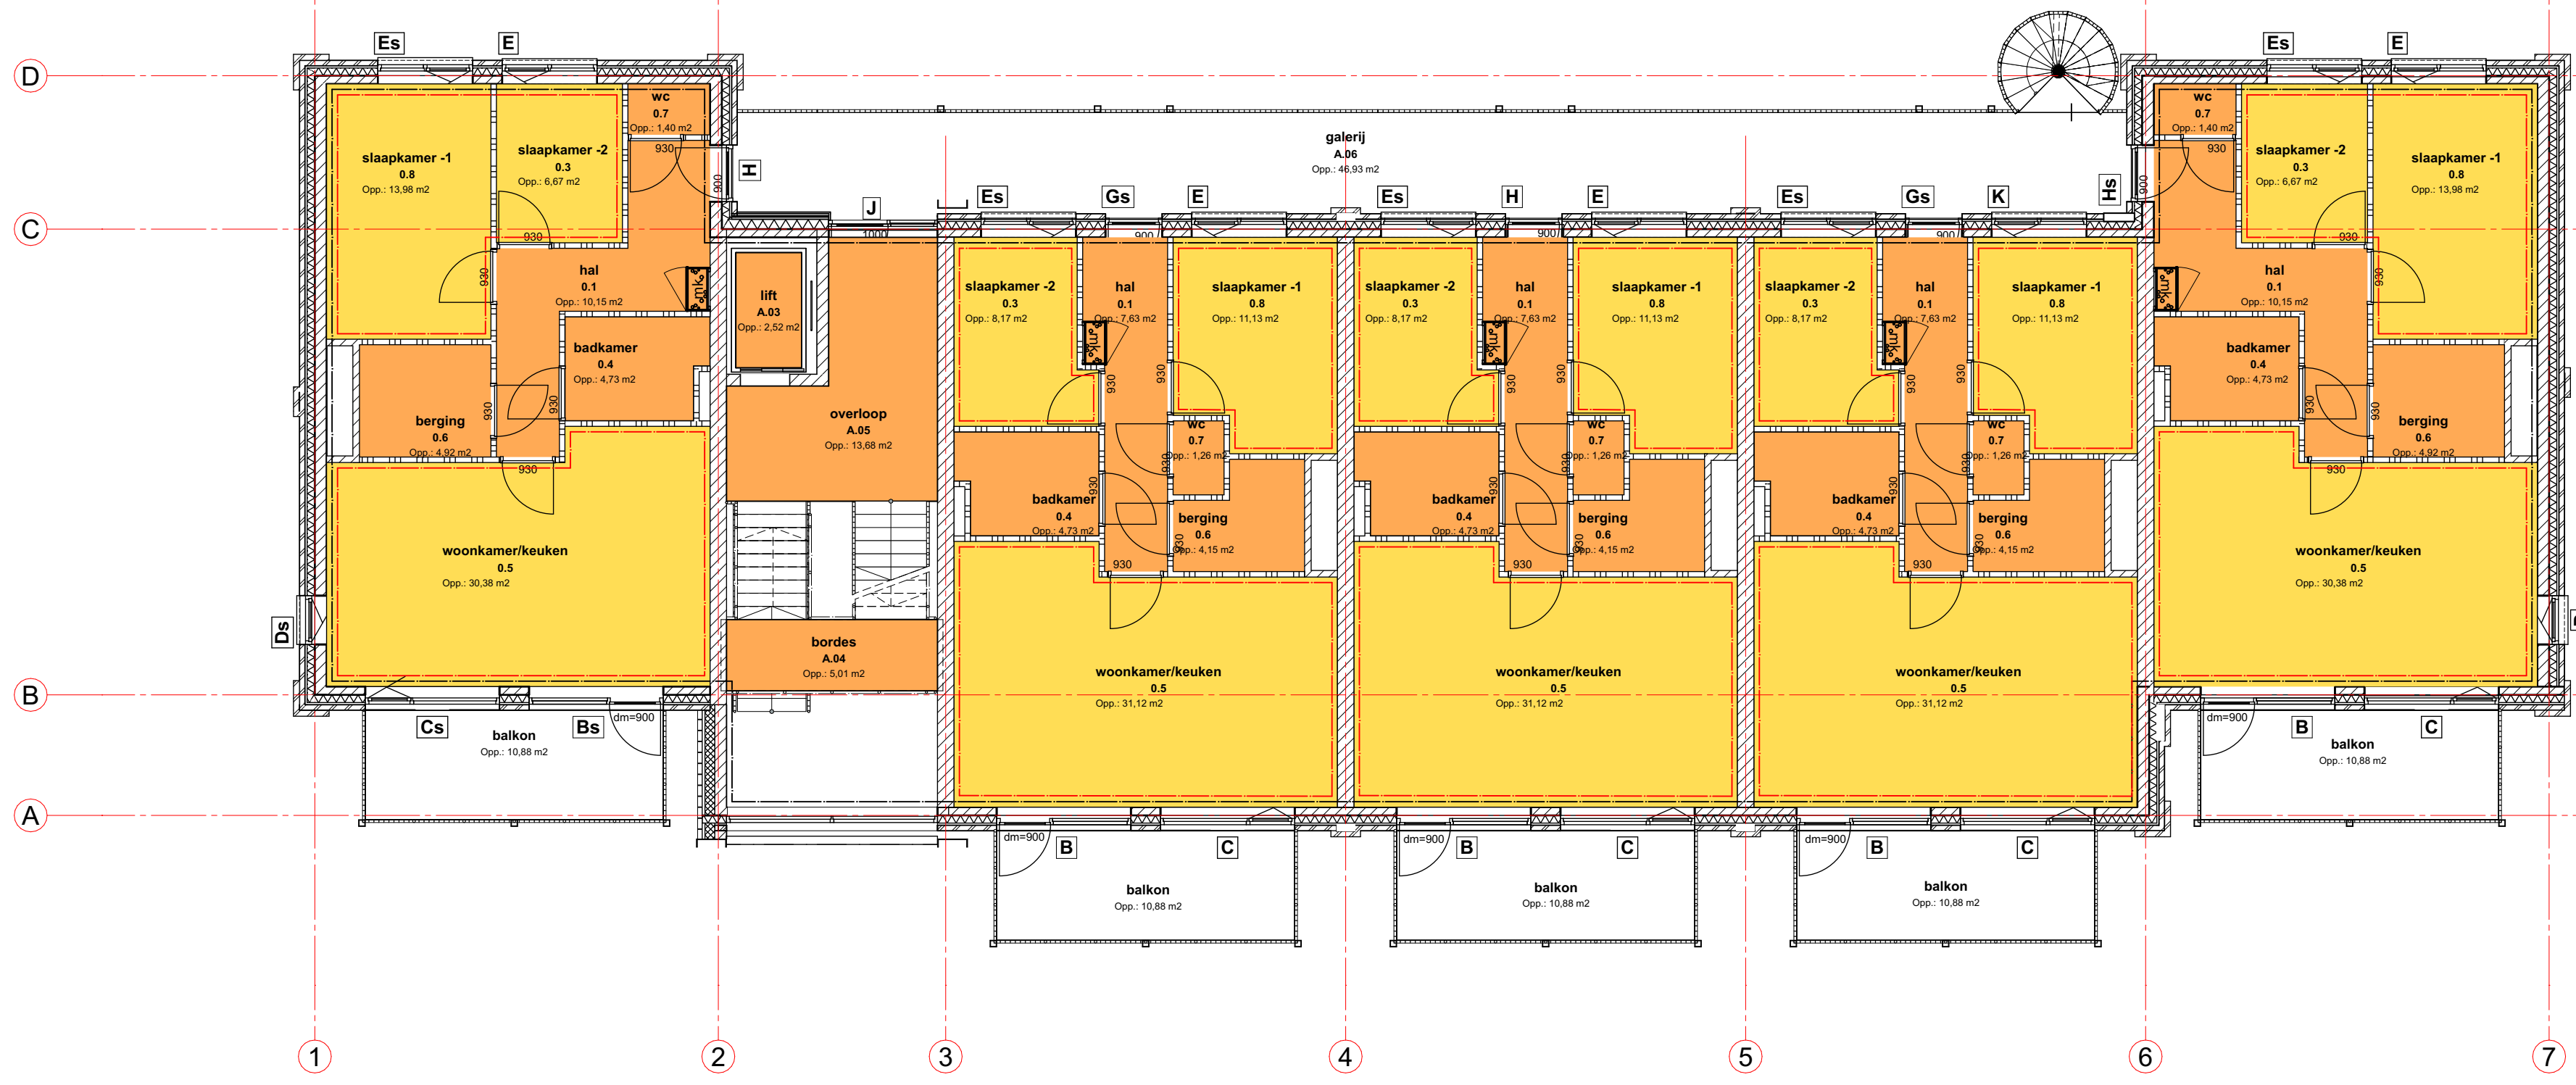


1e VERDIEPING

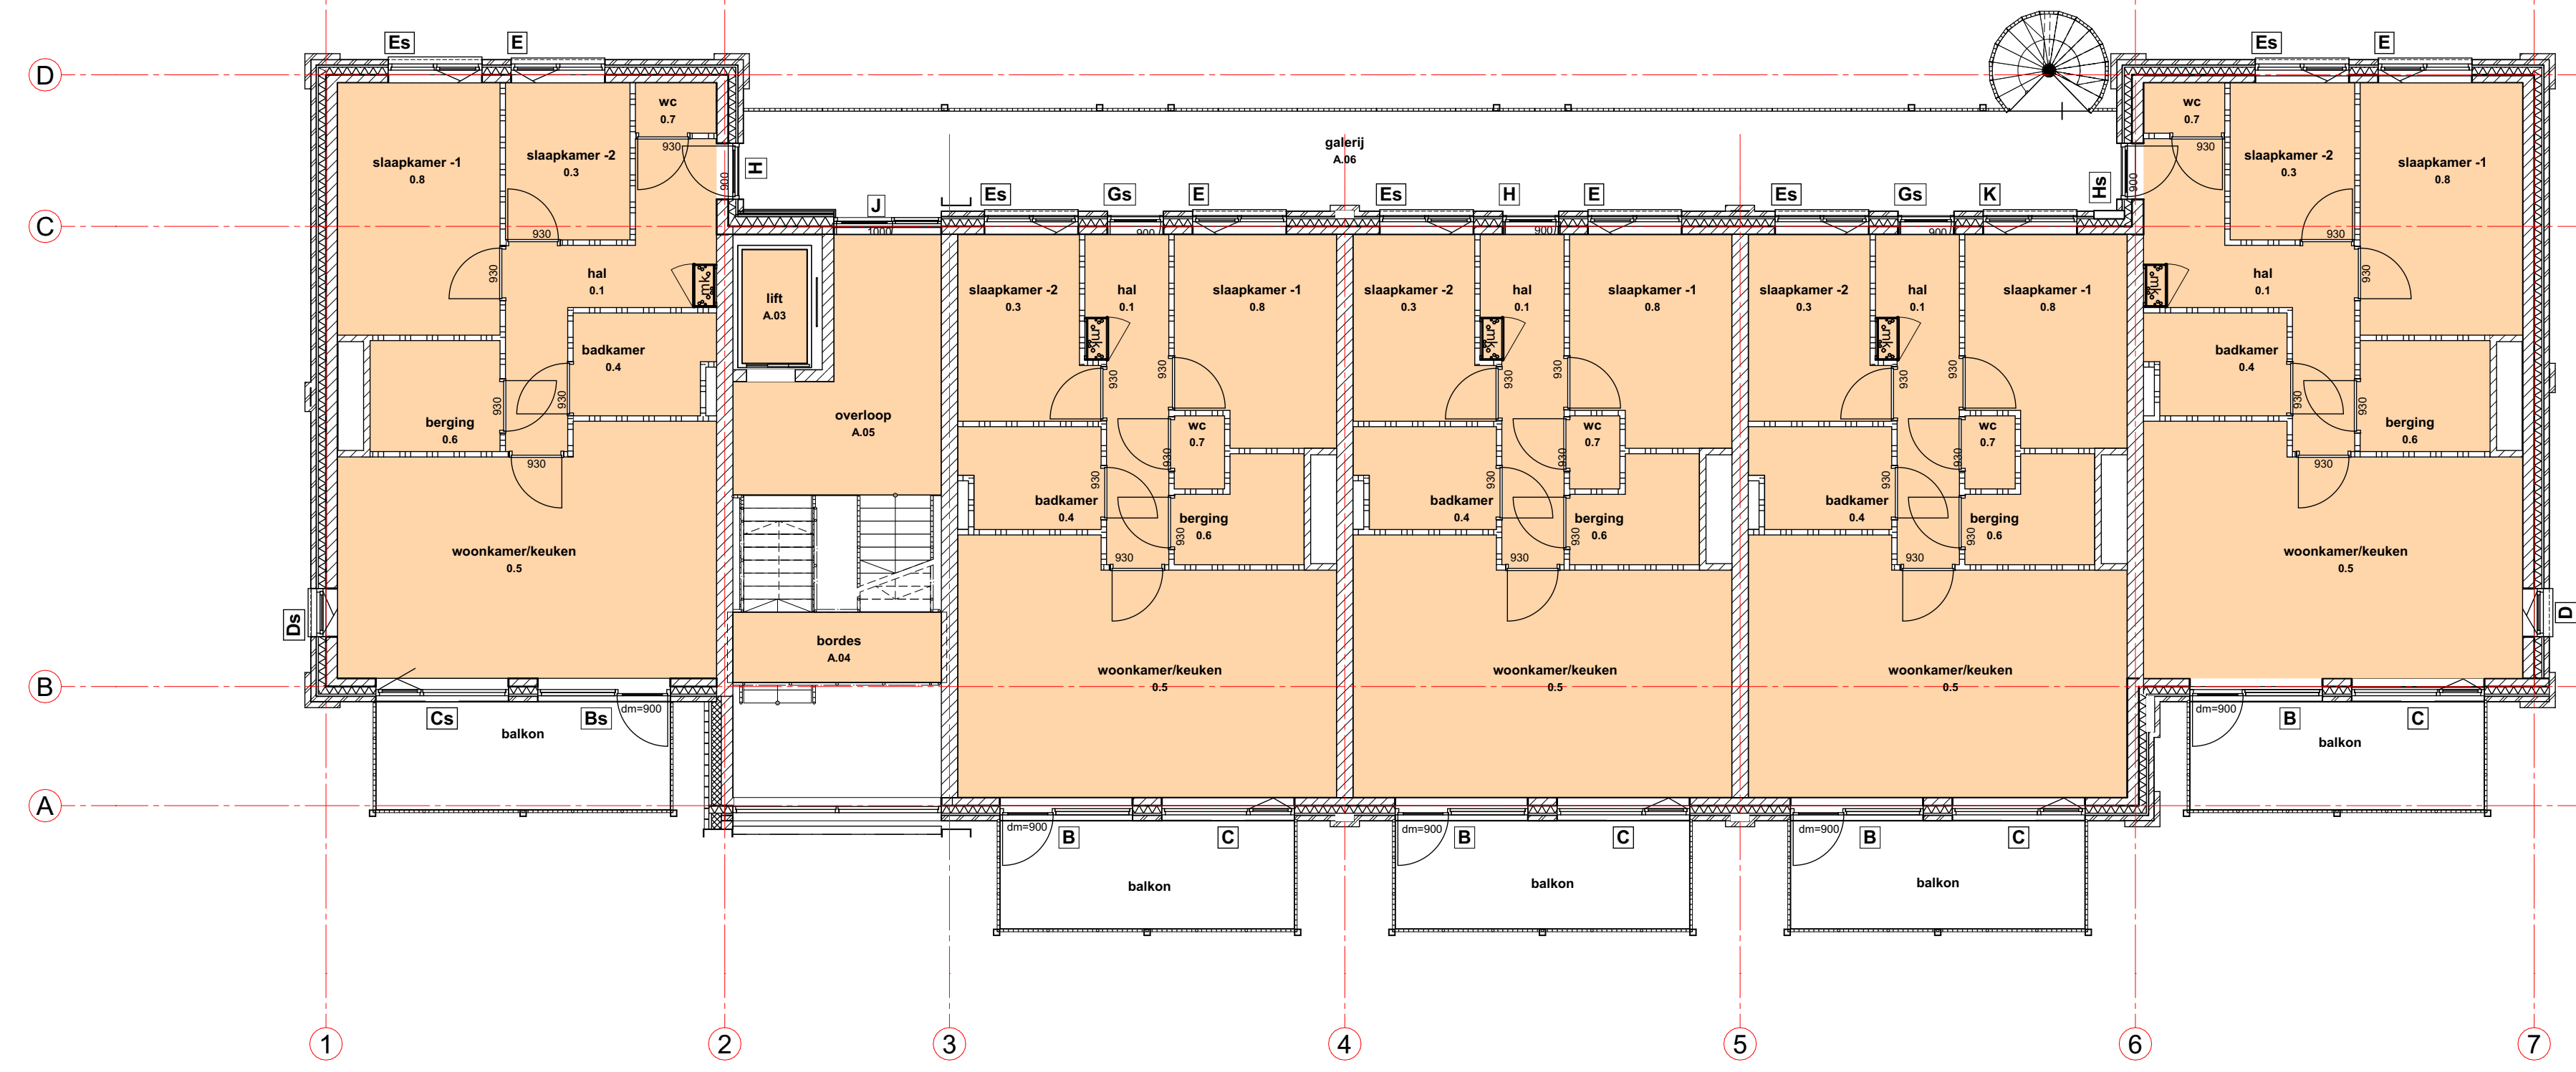


1e VERDIEPING

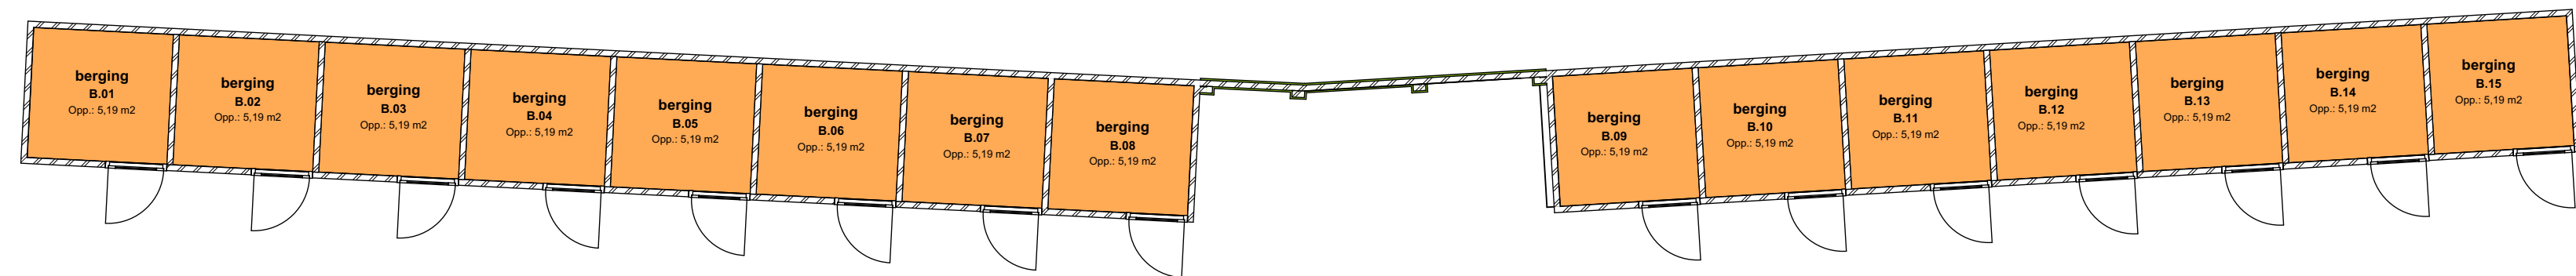


PLATTEGROND BERGINGEN

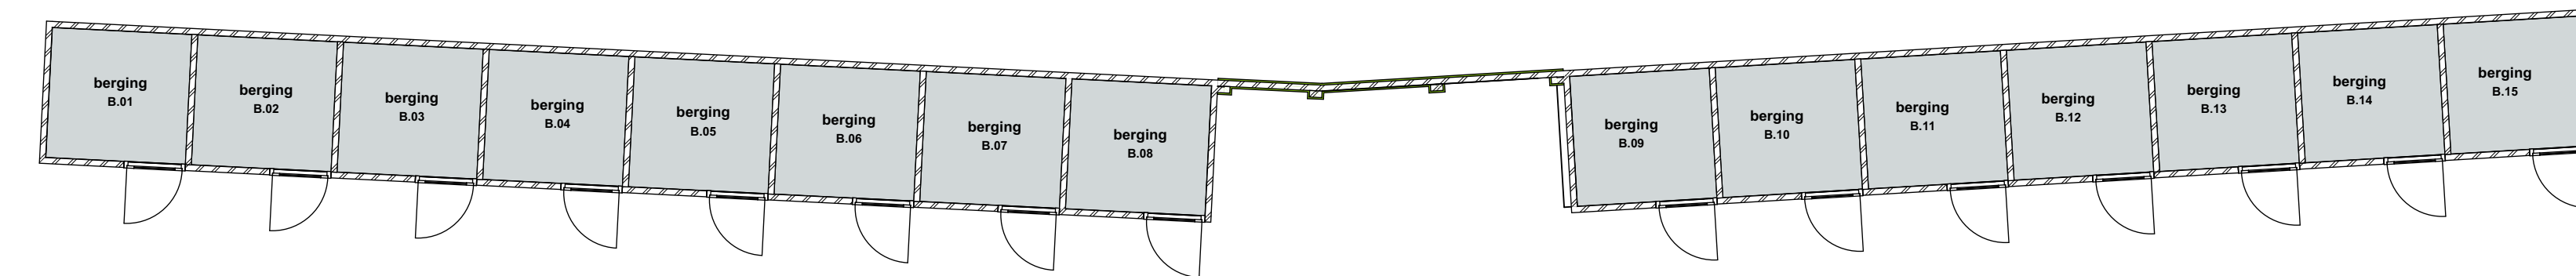

PLATTEGROND BERGINGEN

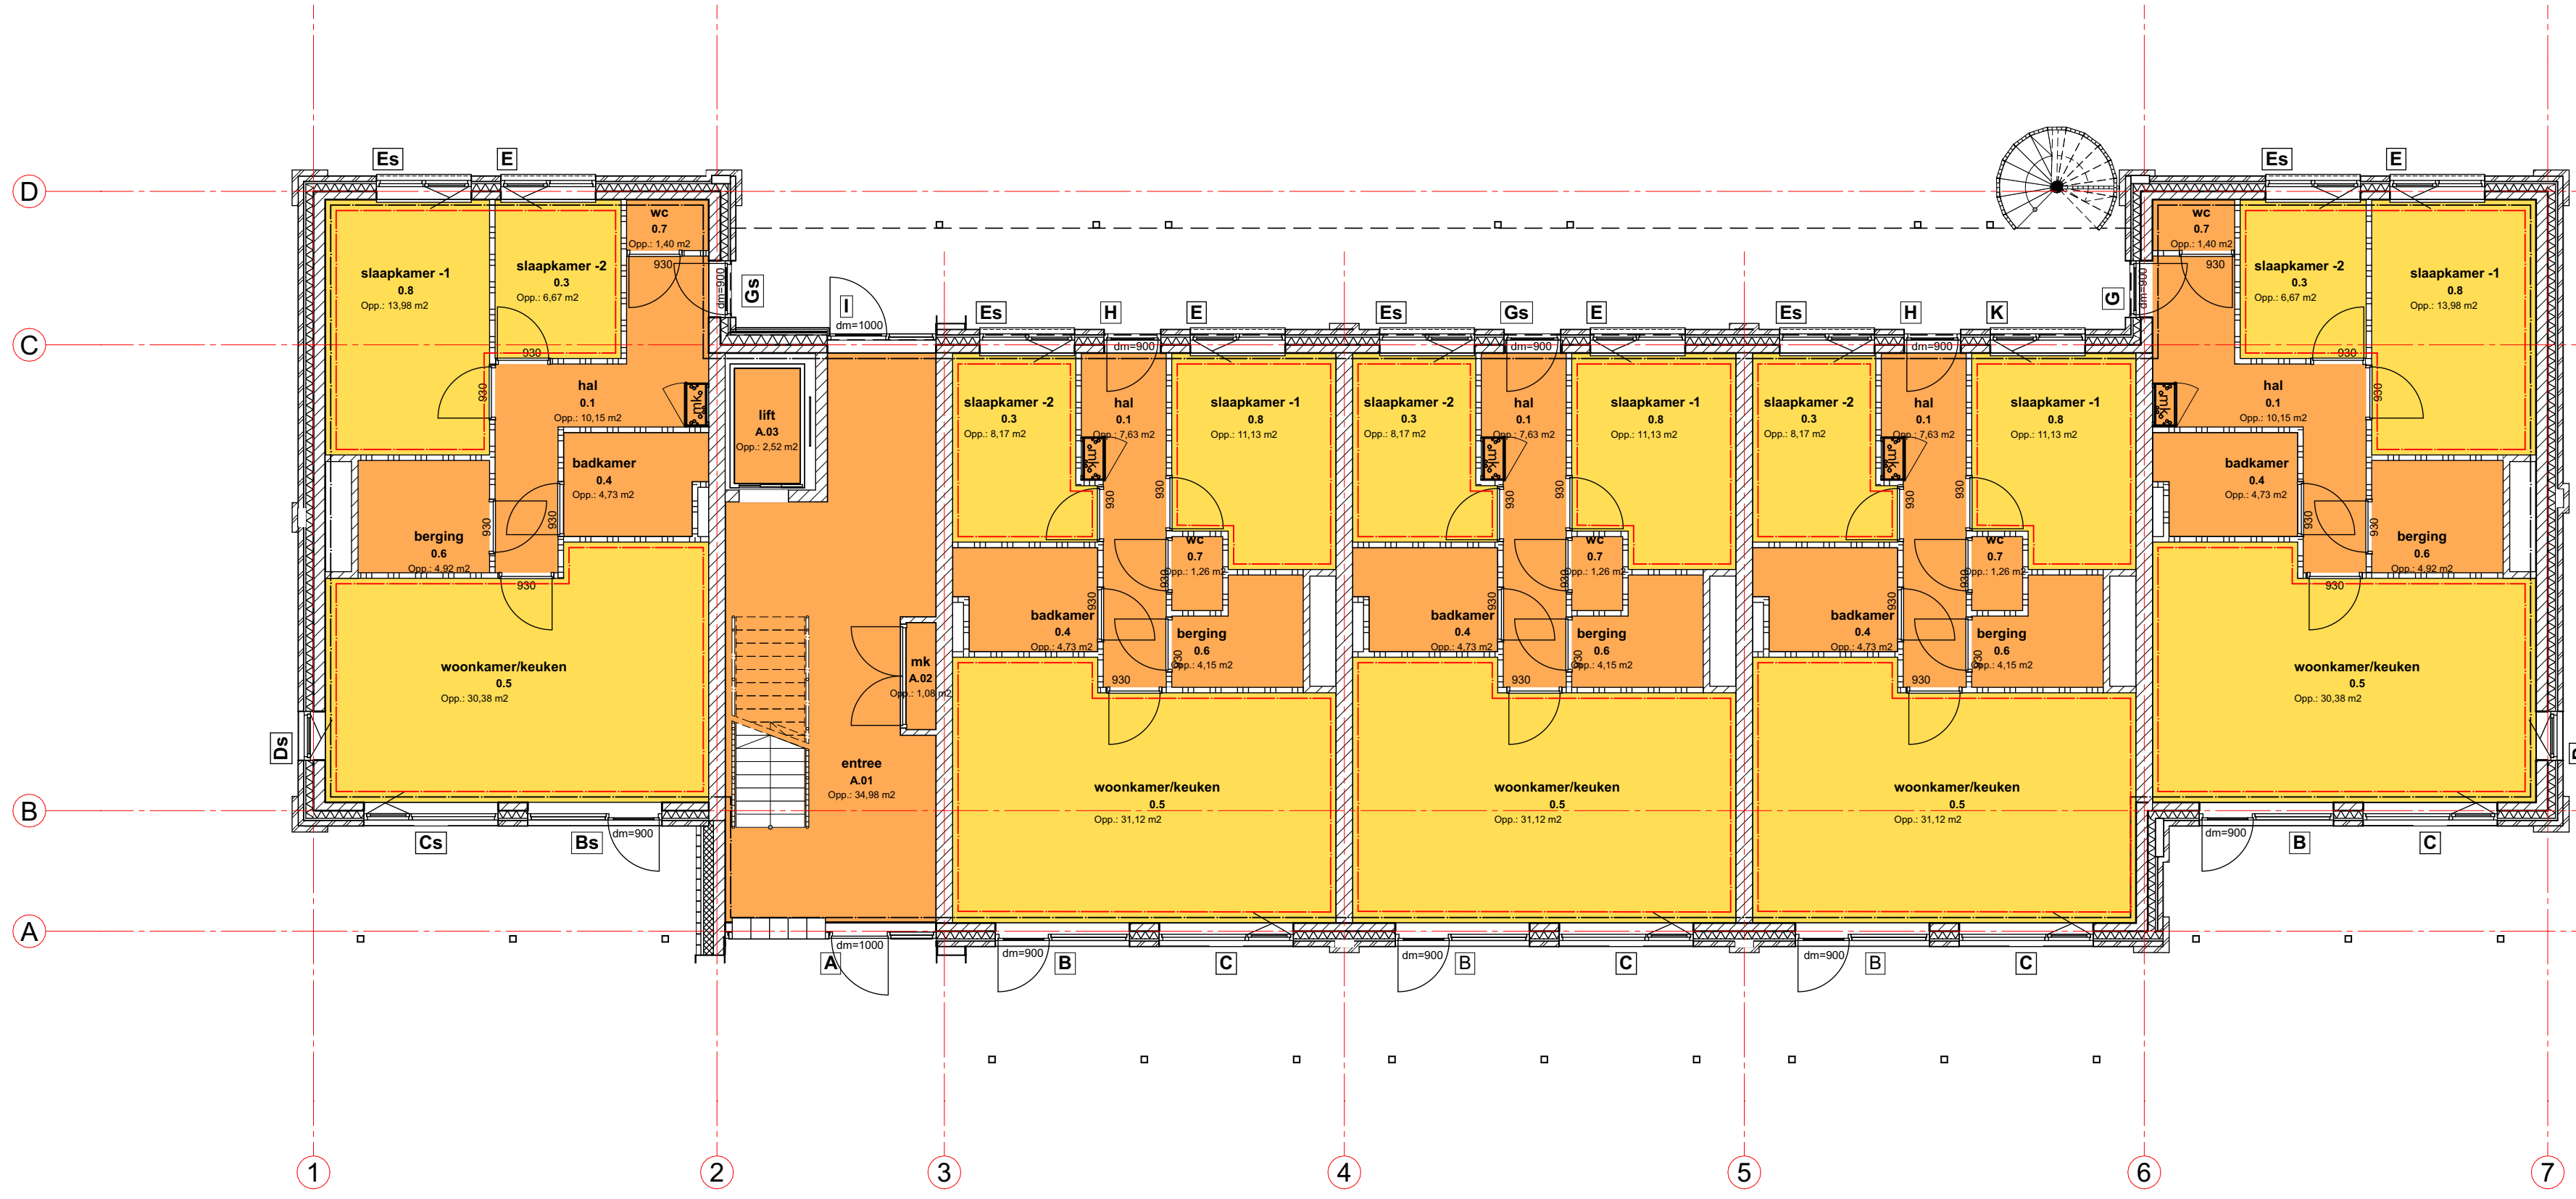

BEGANEGROND

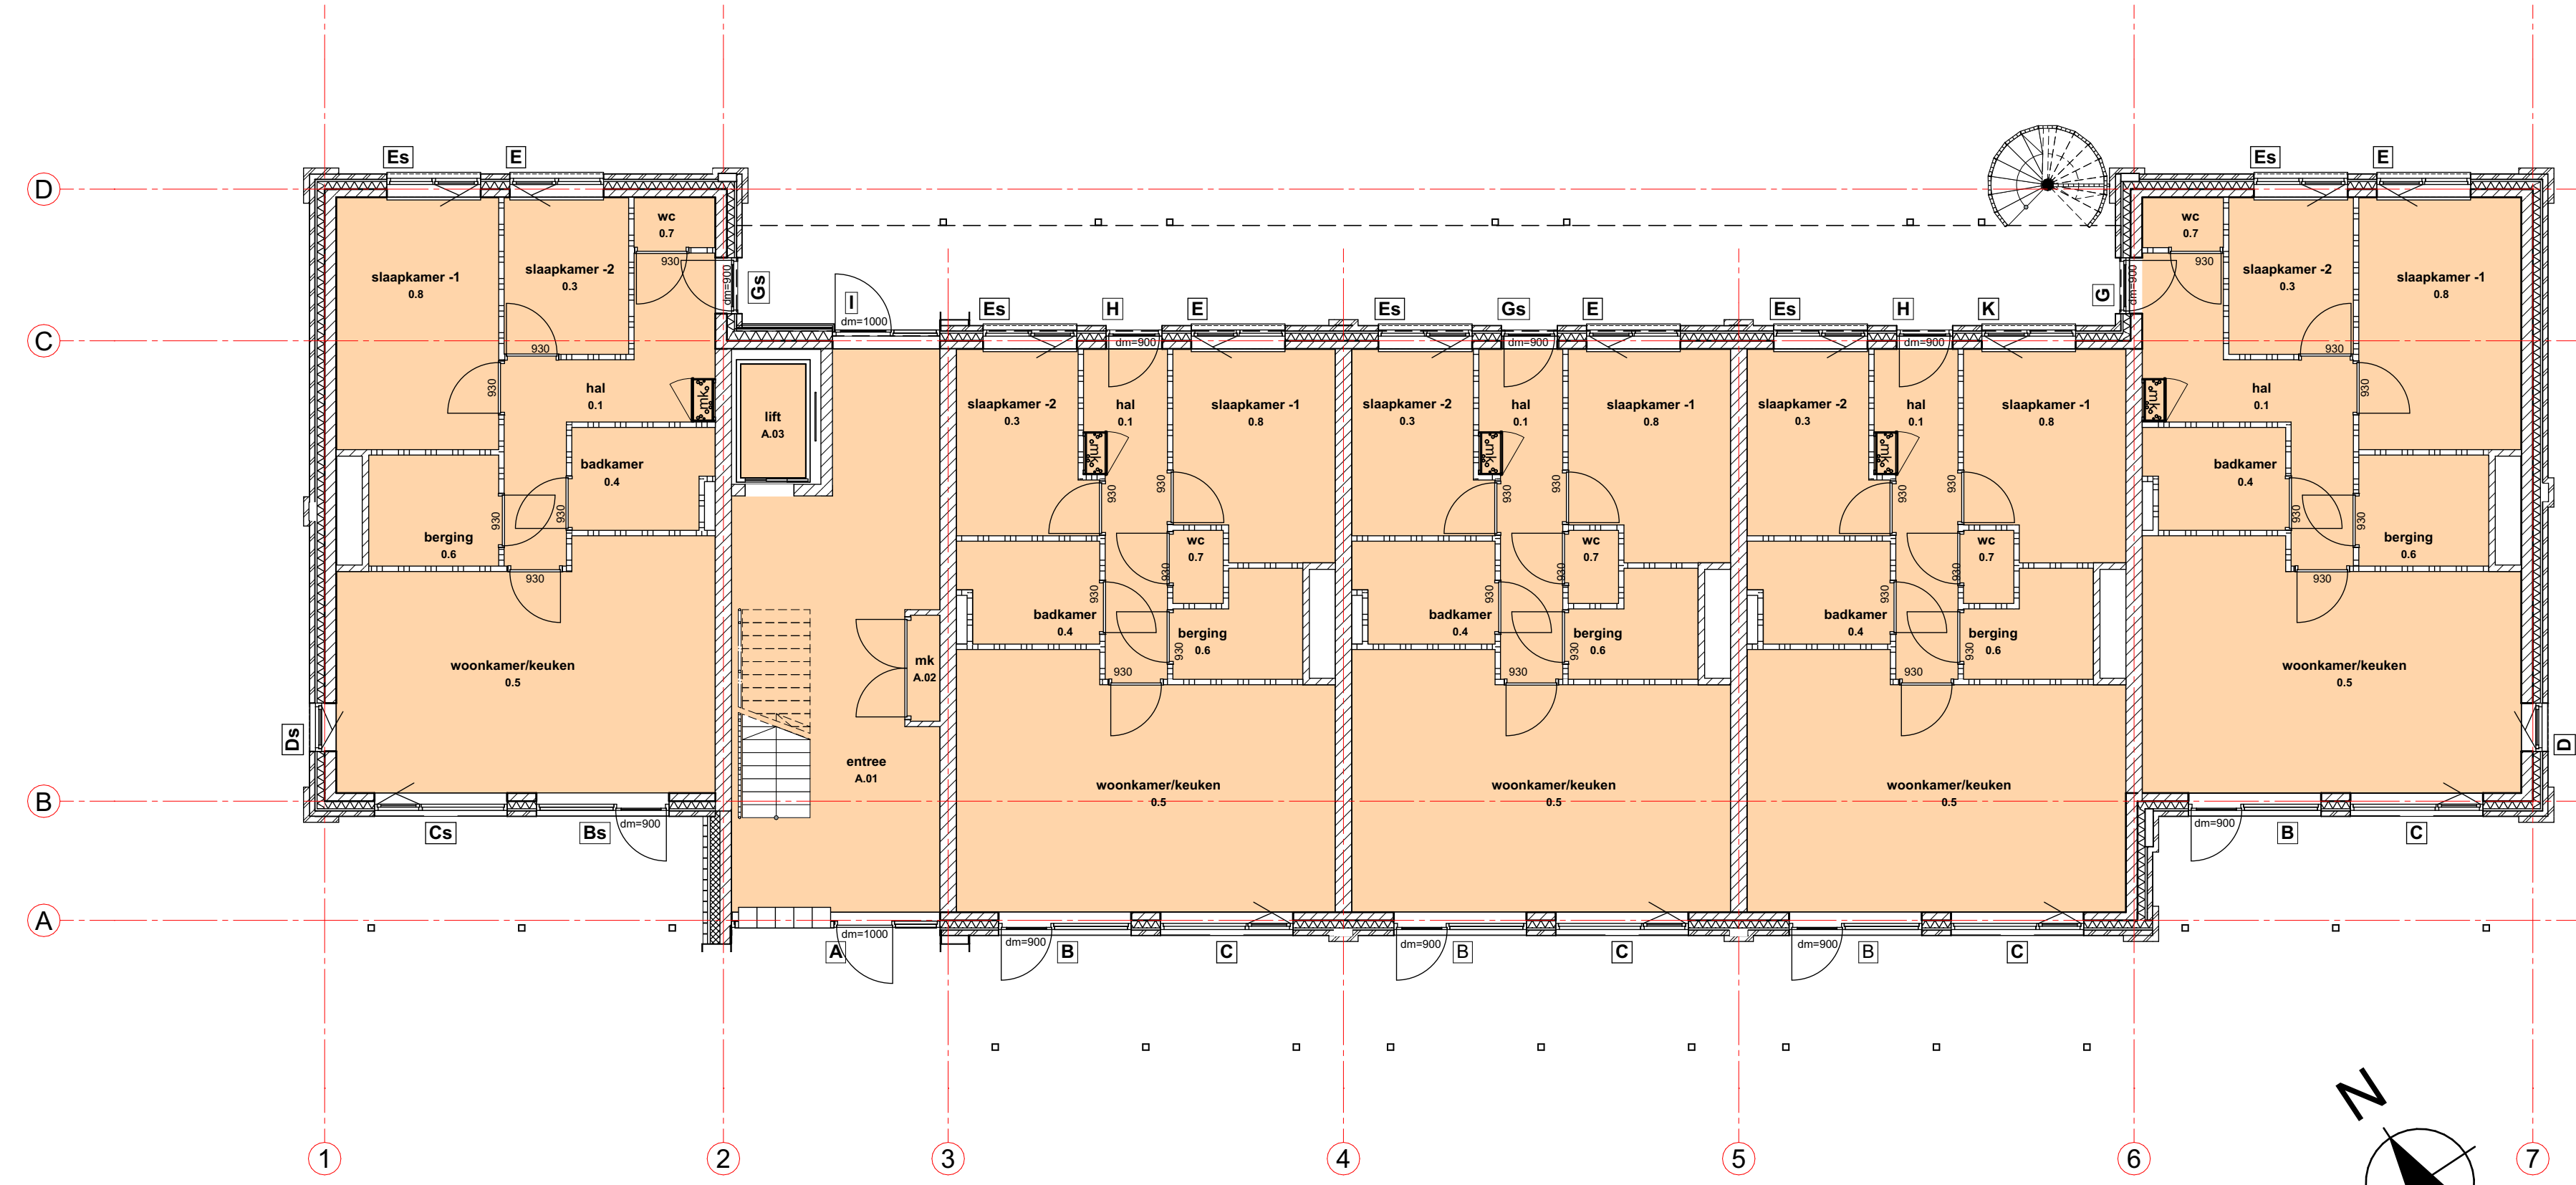

BEGANEGROND

- RENVOOI BOUWBESLUIT:
- woonfunctie
 - overige gebruiksfunctie
 - gebruiksoppervlakte
 - verbruiksoppervlakte
 - verbruiksoppervlakte
 - verbruiksoppervlakte
 - verbruiksoppervlakte

