




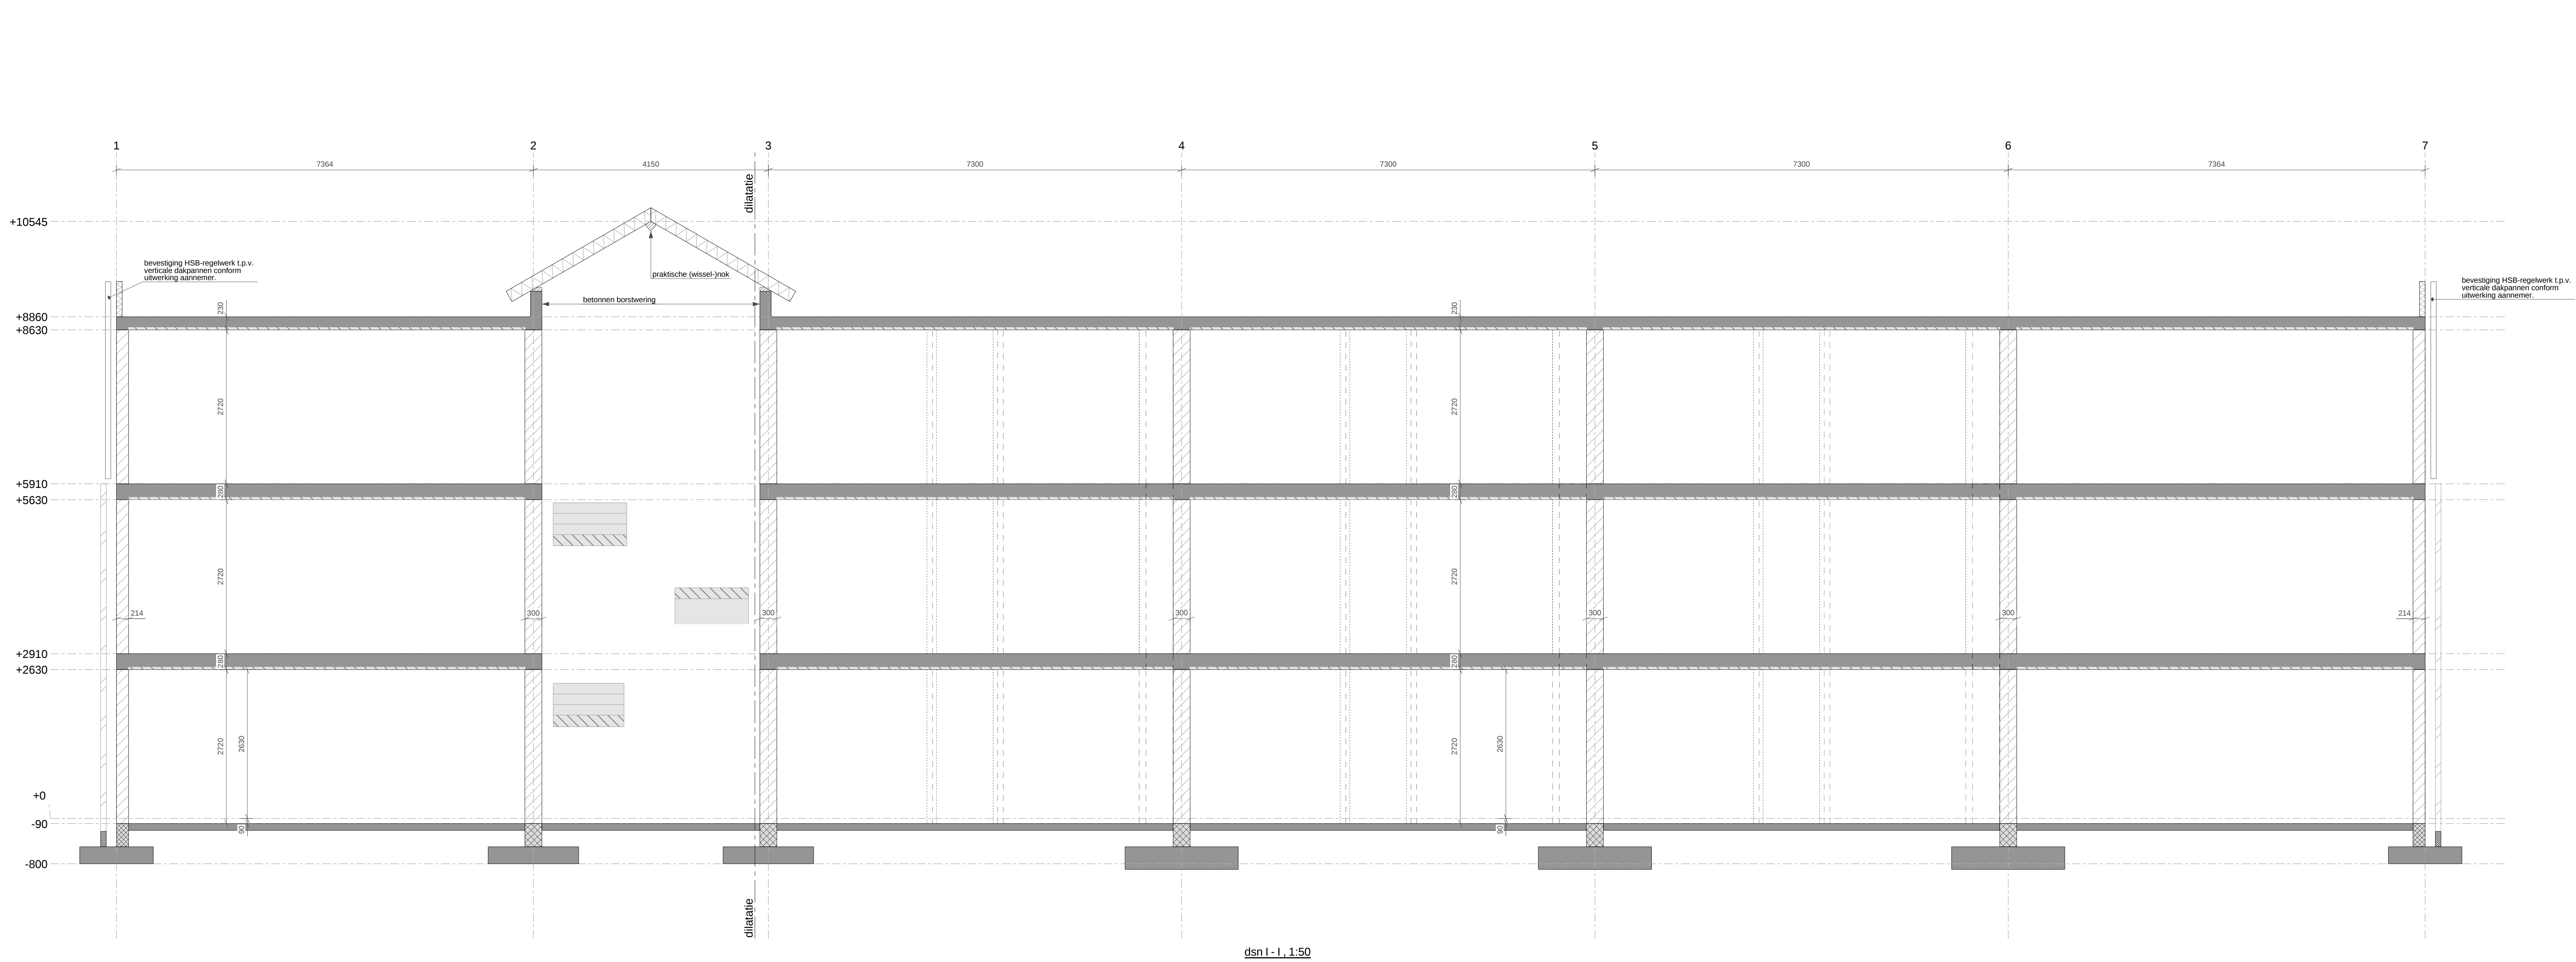

dsn I - I, 1:50

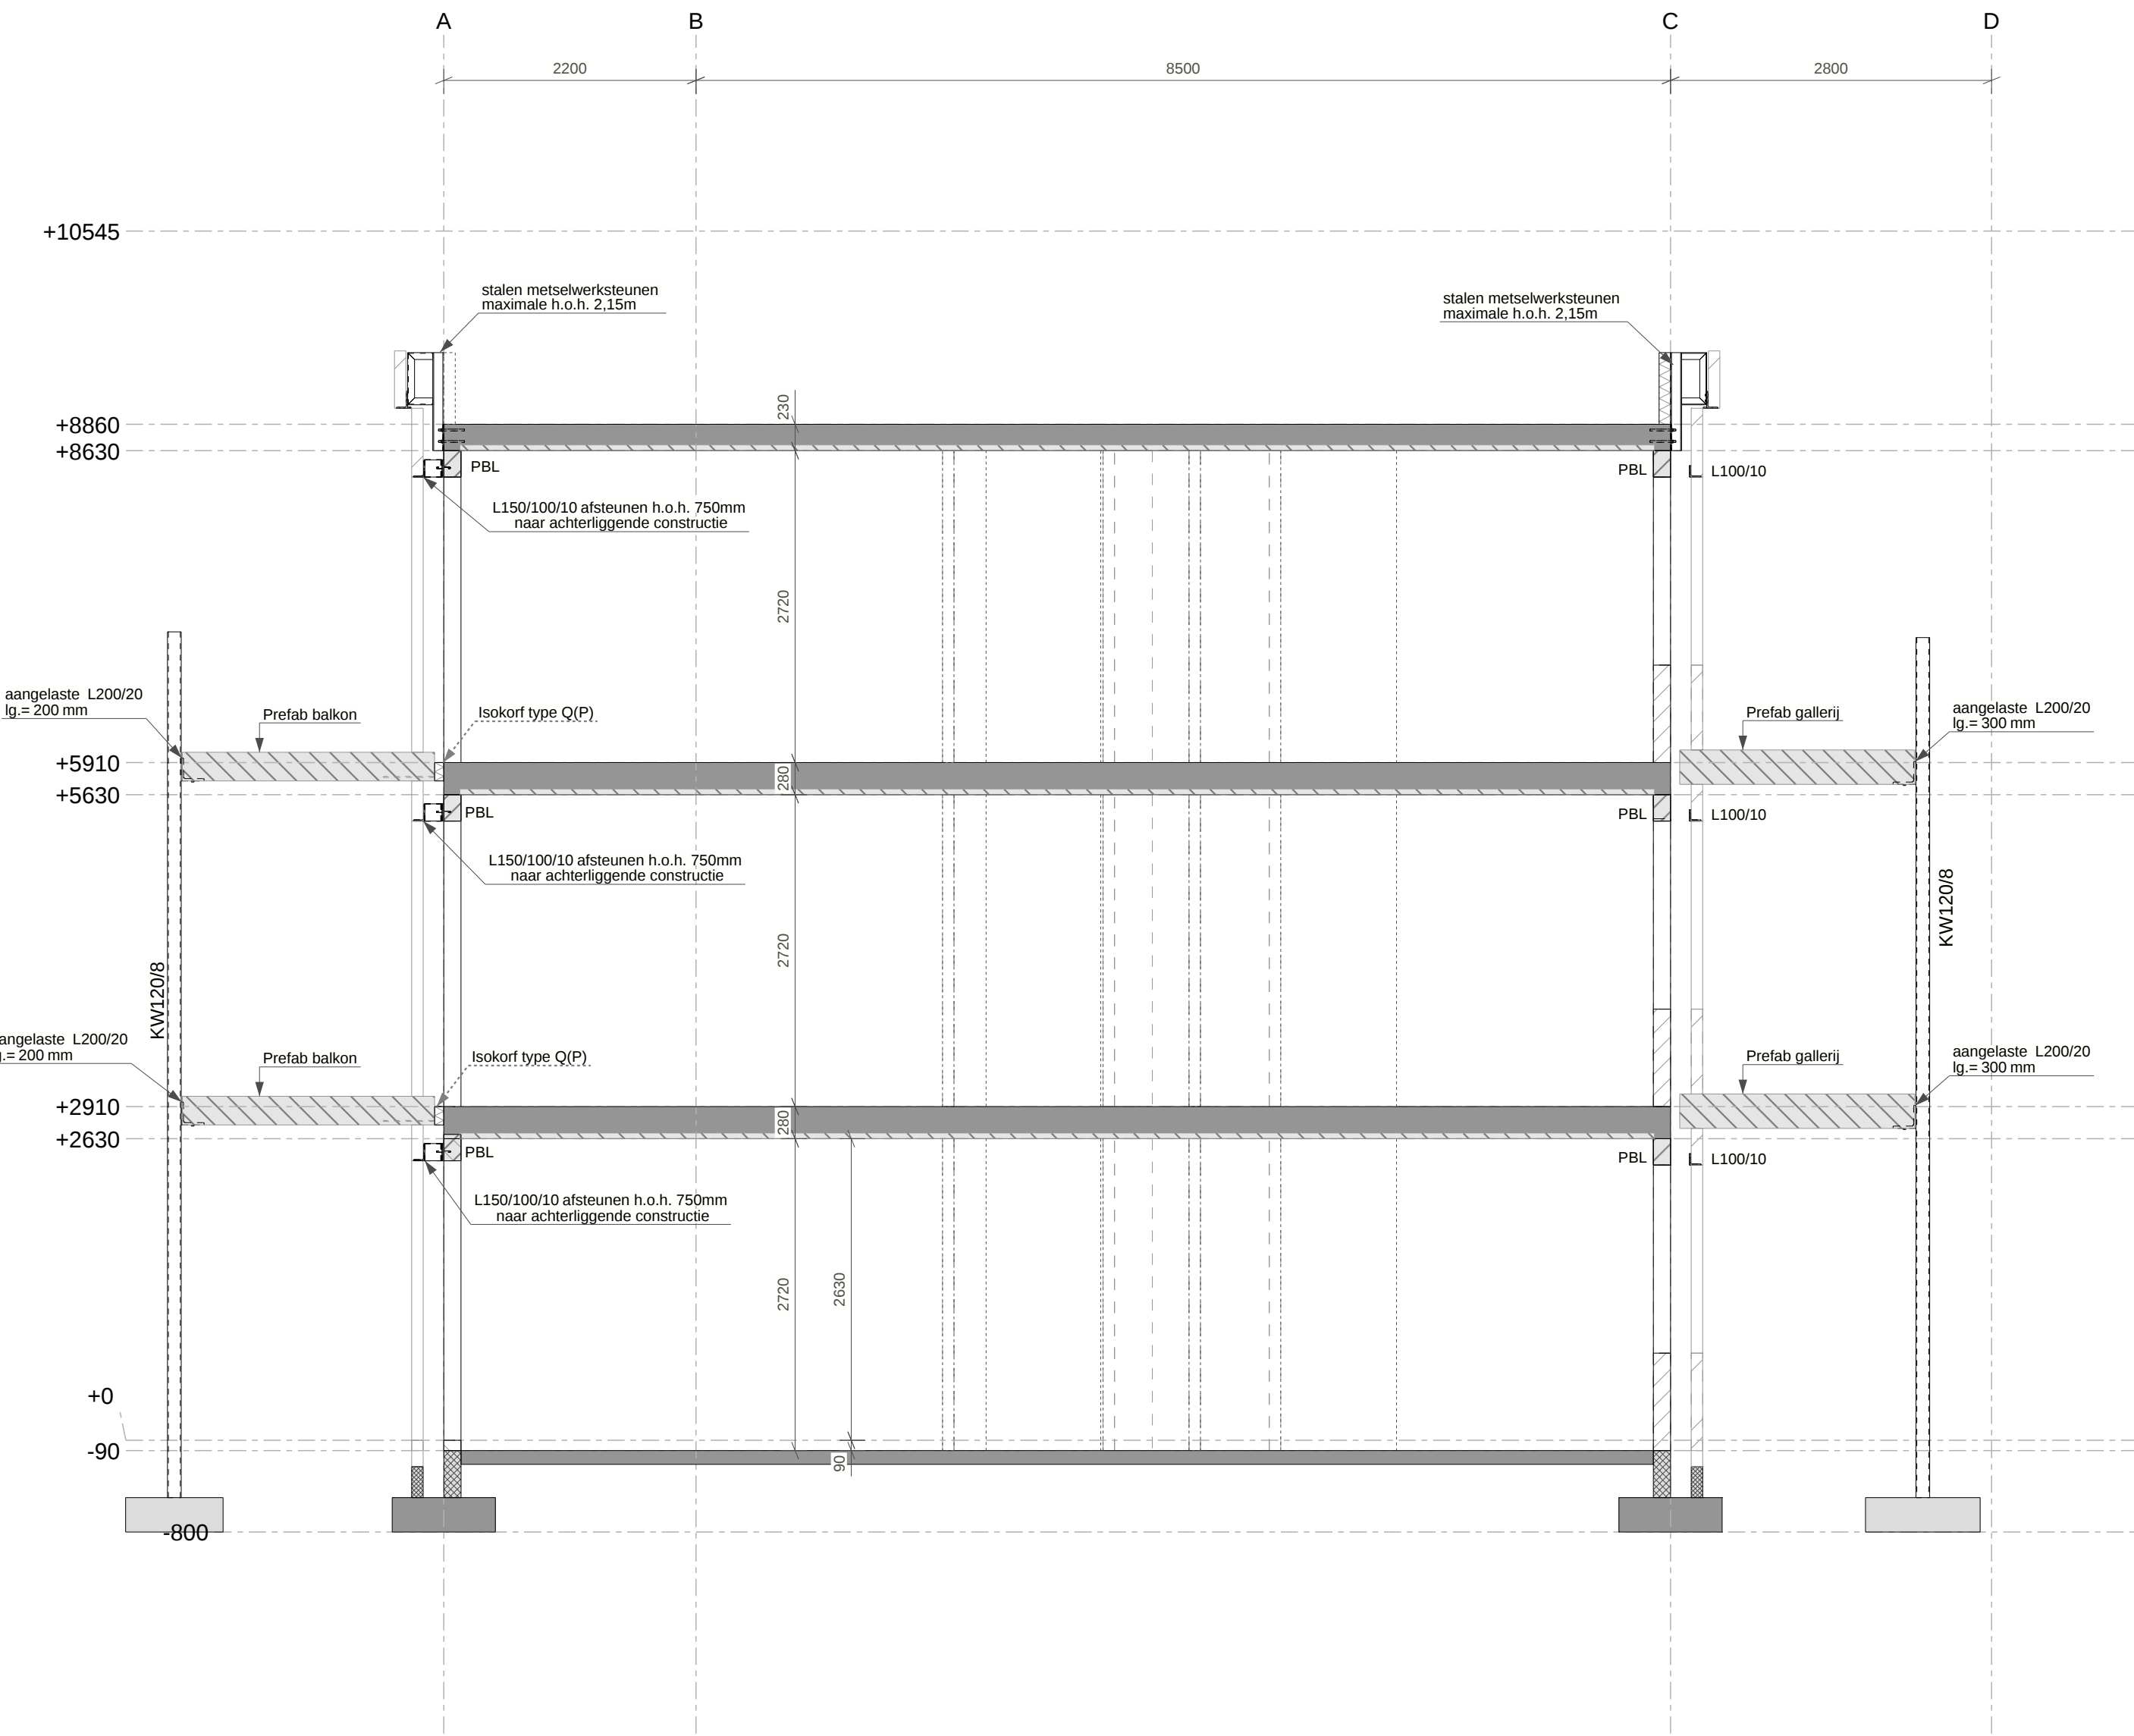

dsn II - II, 1:50

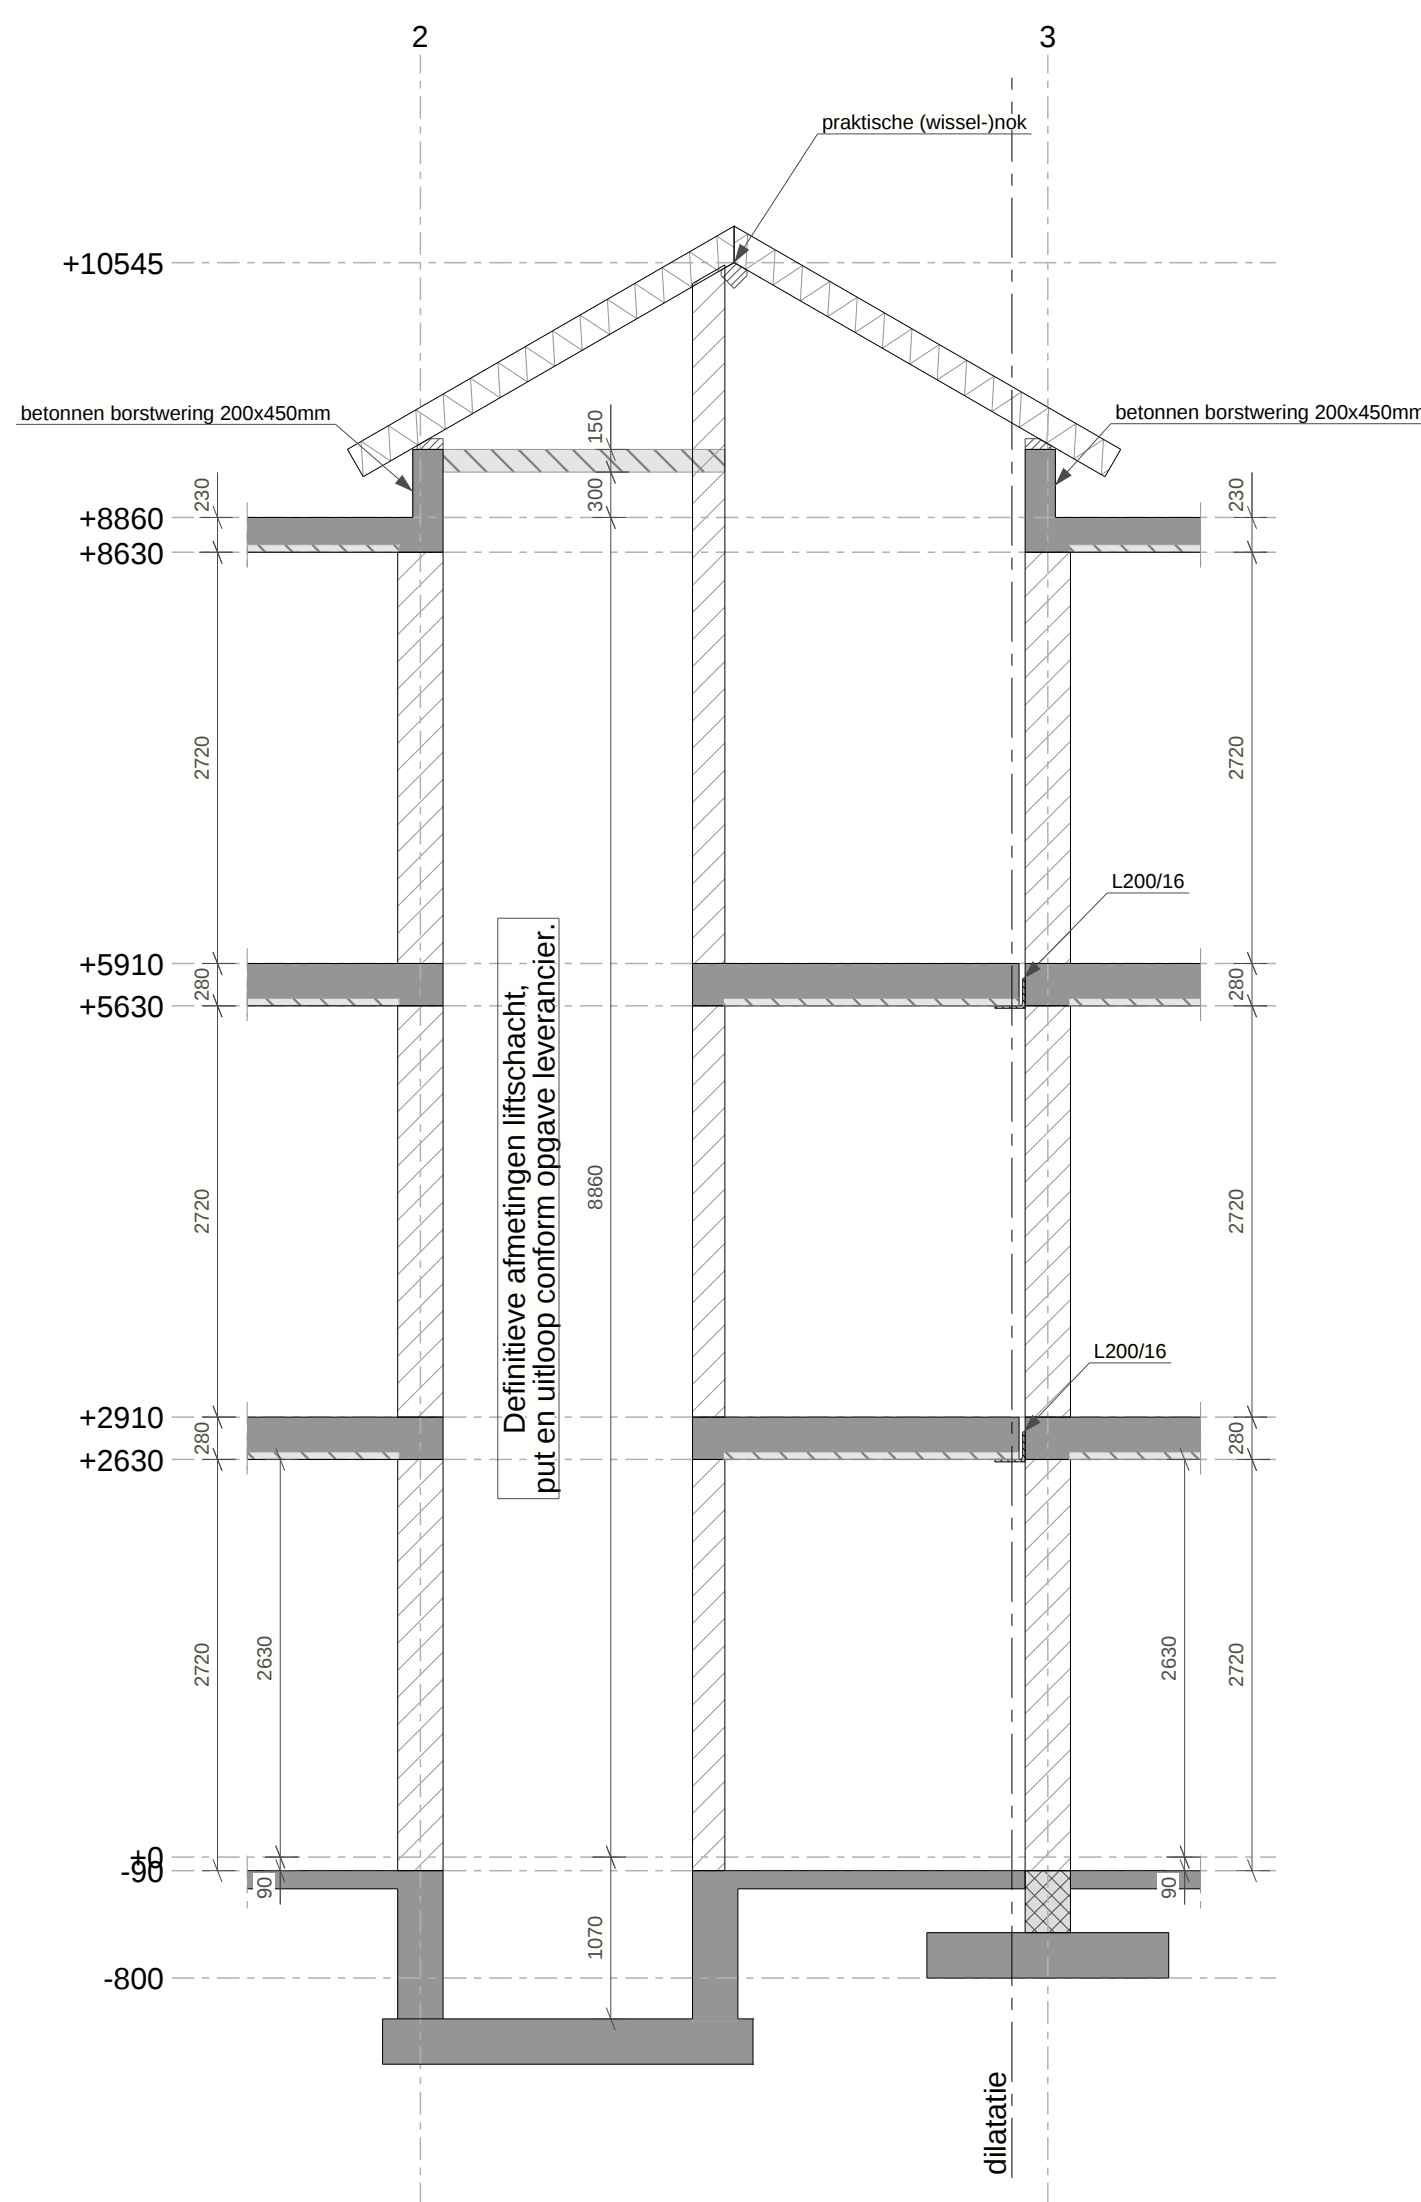

dsn III - III, 1:50

LEGENDA

Alle maten in mm

ALGEMEEN RENVOOI

Stiel

Metselwerk en lijnwerk

Monte

Beton en wapeningstaal

Beton sterkteklasse C20/25 in het werk gestort

Beton sterkteklasse C30/35 of hoger voor prefab beton

Algemeen uitgangspunt tenzij anders aangegeven

mitselklasse buiten XC2

mitselklasse binnen XC1

Dekking op de wapening (C_{min} = C_{min} + C_{adv})

Klasse	plaat, wand	baak, poort, console, kolom
XC1	15	20
XC2-XC3	25	30
XC4	30	35

c = de maatgevende dekking zoals aangegeven/gesteld

bij beton op verloopende de dekking (C_{min}) verhogen met 5mm

bij beton op het maaiveld de dekking (C_{min}) verhogen met 45mm

bij onconventionele oplossingen de dekking (C_{min}) verhogen met 5mm

Betonstaal: B500 AB

Overlaping wapening C20/25 (tenzij anders aangegeven)

l _{ver}	Ø	Ø	Ø	Ø	Ø
	10	12	16	20	25

BIM

Ons tekenwerk is volledig 3-d gemodelleerd volgens de BIM-methodiek. Op aanvraag kunnen wij u het 3D-bestand verstrekken

Het constructiemodel wordt standaard afgeleverd tot niveau Lcd-300, tenzij anders aangegeven

Ons bureau werkt volgens de afspraken zoals voorgelicht in de BIM-basis-ik, zie ook www.bimbas.nl

Christiaens & Wijers
bouwtechnisch ingenieursbureau

2 DO-01 Definitief ontwerp 21.10.2021
1 VG-01 Voorlopig ontwerp t.b.v. controle en opmerkingen architect 01.10.2021
nr. Werk Status Datum

Bestektekening constructie
Doorsneden

Project: Nieuwbouw appartementen Biej De Brik Reuver

Opdrachtgever: Pavoncella Vastgoed
Keulseweg 187
5953 HJ Reuver

Architect: Driessen Architectuur
Aanrimer

BIM-modellieur FR
Constructeur RS
Tekening nr. [5]
Schaal 1:50

Afmeting 1189 * 841
Bestand 210537
Project.nr **210537**
Printdatum: 21.10.2021

Christiaens en Wijers v.o.f.
Expeditiehoofd 12 5951 PK Hout
Deel tekening is eigendom van Christiaens & Wijers v.o.f. en mag zonder onze toestemming niet gepubliceerd of doorgegeven worden.
Op al onze diensten is de D&M van toepassing.

www.bicw.nl
info@bicw.nl
t: 077 39 85 436