

Ryksweg N 271

# Landschap-, water- en natuurontwikkelingsplan

Looierweg

## Schetsontwerpplan


Ten behoeve van Bouwkavel Op Maat Plus (BOM+)

Schaal 1 : circa 1.000

Mts. "De Droogstal"  
Droogstal 6  
5856 AX Wellerloo

Milieucoöperatie Peel en Maas  
077-3061744  
April 2004

ASPERGESLAND

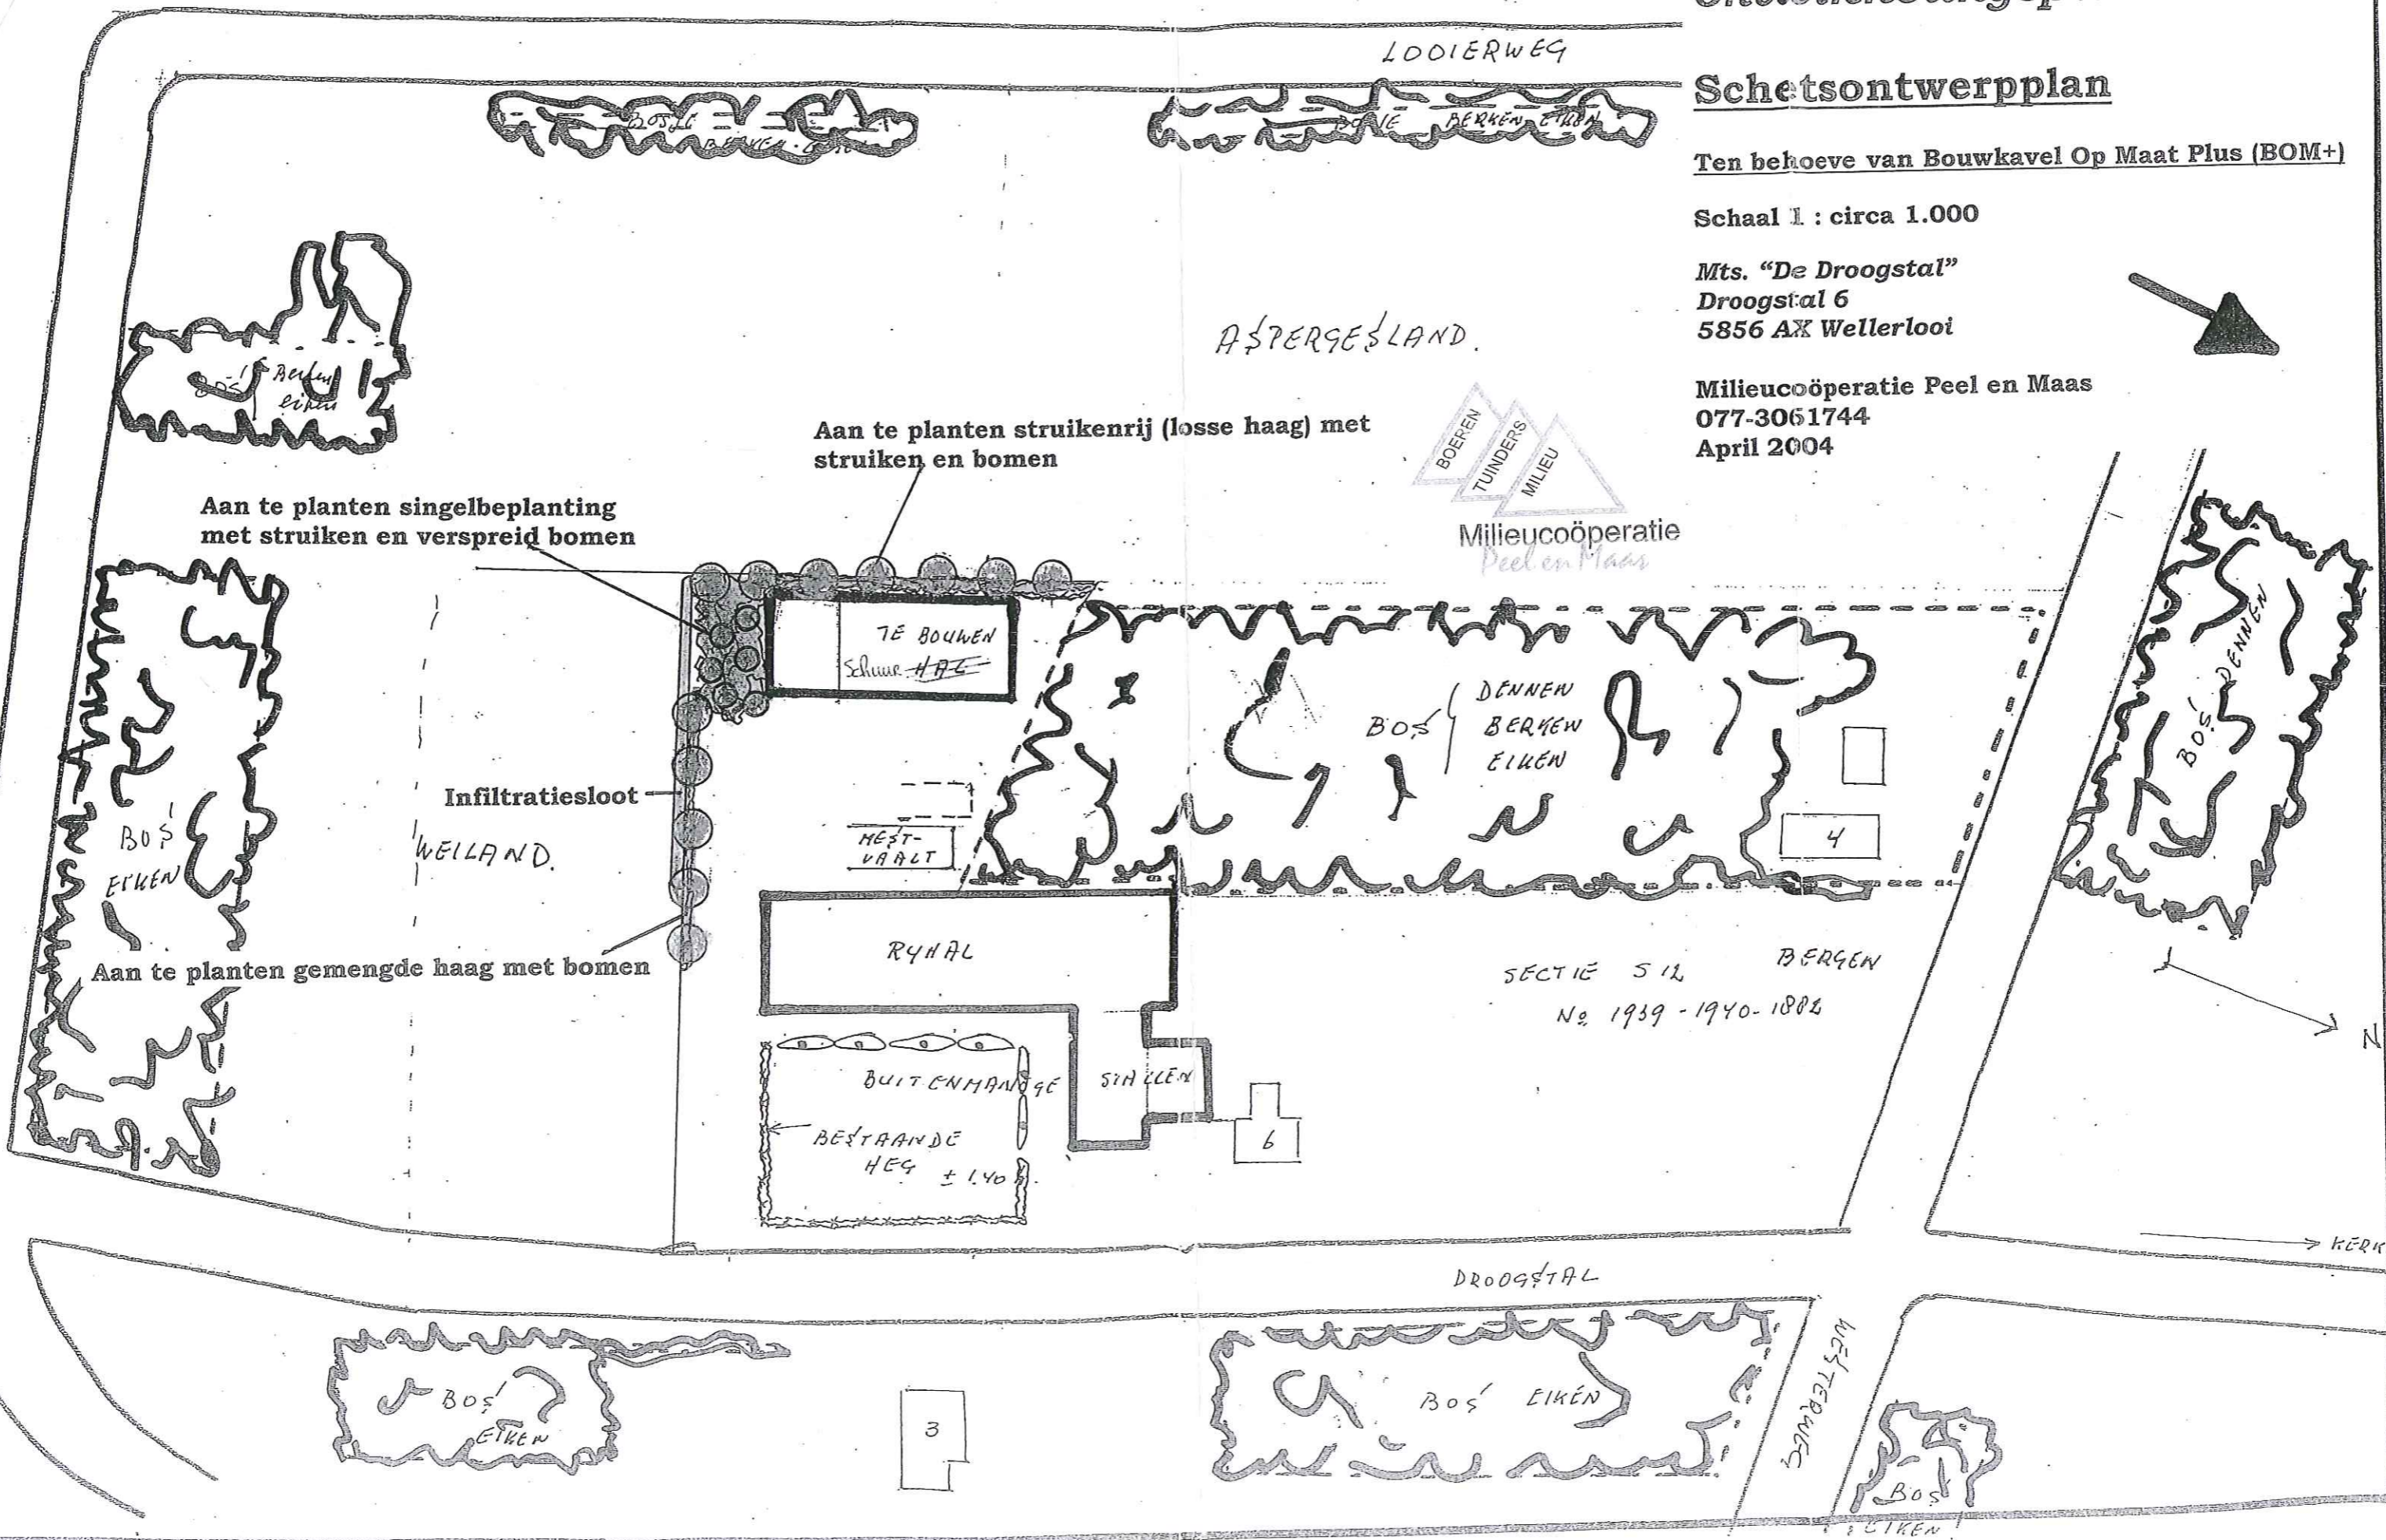

# Landschap-, water- en natuur- ontwikkelingsplan

**Mts. "De Droogstal"**  
**Droogstal 6**  
**5856 AX Wellerlooi**

**Milieucoöperatie Peel en Maas**  
**077-3061744**  
**April 2004**

GEMEENTE BERGEN	
INGEKOMEN:	1
NO:	BR 2003049
BESTEMMINGSPLAN:	PARK
WELSTANDSTOEZICHT:	
BOUW- EN WONINGTOEZICHT:	

Legenda behorende bij het inrichtingsplan ten behoeve van de BOM + aanvraag voor bouw hal Droogstal 6 te Wellerlooi.

## Aan te planten singelbeplanting met struiken en verspreid bomen

Perc.	Soort		Groepsgrootte
10 %	Prunus padus	Inlandse vogelkers	4 stuks
5 %	Cornus sanguinea	Gewone kornoelje	2 stuks
20 %	Ligustrum vulgare	Gewone liguster	4 stuks
20 %	Rhamnus frangula	Vuilboom	4 stuks
20 %	Viburnum opulus	Gelderse Roos	4 stuks
10 %	Euonymus europaeus	Kardinaalsmuts	5 stuks
10 %	Corylus avalana	Gewone Hazelnoot	3 stuks

De plantafstand bedraagt 1,50 X 1,50 meter en het materiaal heeft bij aanplant een grootte van 60-80 cm.

Verspreid op onderlinge afstand van 10 meter aanplant van Quercus robur (Zomereik), maat 10-12.

## Aan te planten gemengde haag met bomen

De gemengde haag bestaat uit:

20 %	Acer campstre	Veldesdoorn
5 %	Cornus sanguinea	Gewone kornoelje
20 %	Ligustrum vulgare	Gewone liguster
20 %	Rhamnus frangula	Vuilboom
25 %	Carpinus betulus	Haagbeuk
10 %	Corylus avalana	Gewone Hazelnoot

De soorten worden onderling gemengd met 4 stuks per meter. Maat plantsoen is 60-80 cm. Breedte haag 1 meter en een keer per jaar knippen.


De bomen op onderlinge afstand van 10 meter zijn Quercus robur (Zomereik) met een maat van 12-14.

### **Aan te planten struikenrij (losse haag) met struiken en bomen**


De gemengde haag bestaat uit:

20 %	Acer campstre	Veldesdoorn
5 %	Cornus sanguinea	Gewone kornoelje
20 %	Ligustrum vulgare	Gewone liguster
20 %	Rhamnus frangula	Vuilboom
25 %	Carpinus betulus	Haagbeuk
10 %	Corylus avalana	Gewone Hazelnoot

De soorten worden onderling gemengd met 4 stuks per meter. Maat plantsoen is 60-80 cm. Breedte struikenrij 3 meter, die gefaseerd een keer per 5 jaar teruggesnoeid dient te worden. De bomen op onderlinge afstand van 10 meter zijn Quercus robur (Zomereik) met een maat van 12-14.

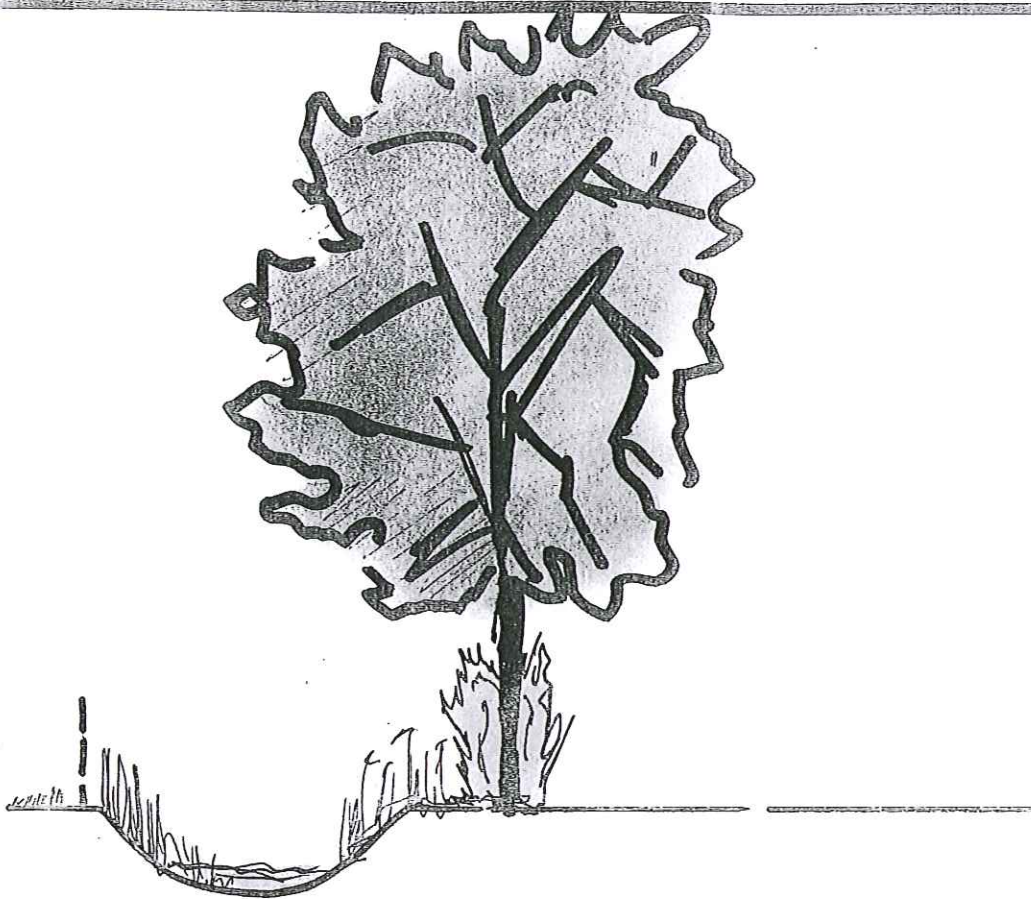

Doorsnede nabij infiltratiesloot  
1:100

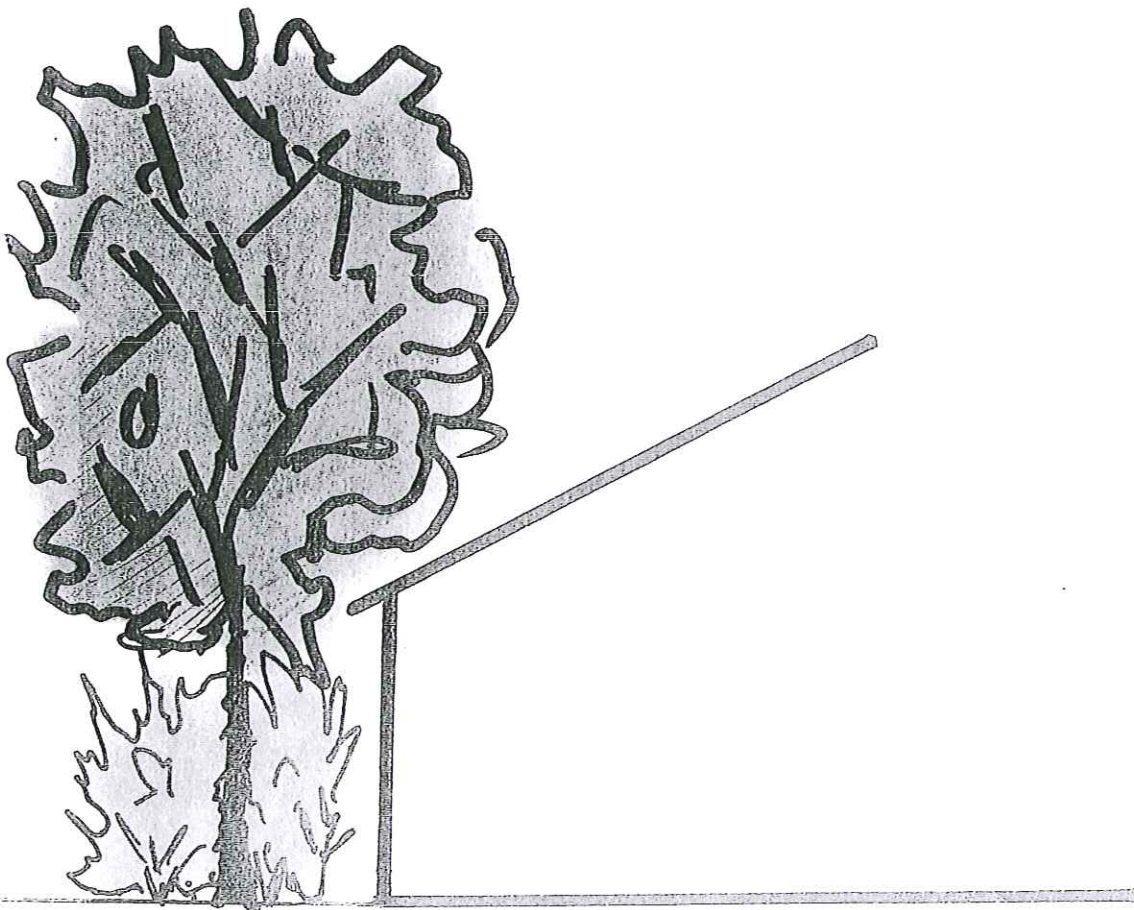

Doorsnede achterzijde hal  
1:100

## Bestektekeningen

behorende bij de aanvraag voor een reguliere bouwvergunning  
voor het bouwen van een  
werktuigenstalling en opslagplaats  
aan de

Behoort bij besluit van Burgemeester en  
Wethouders van Bergen (L.) no. 9

**Droogstal 6  
te Wellerlooi**

d.d. - 1 FEB. 2005

Mij bekend,  
Hoofd Ruimtelijke Ontwikkeling



door en voor rekening van :


**MTS De Droogstal  
Droogstal 6  
5856 AX Wellerlooi  
Gemeente Bergen  
(tel. 0478-502797)**

GEMEENTE BERGEN	
INGEKOMEN: 19 JUNI 2004	
NO.: BR 2003049	
BESTEMMINGSPLAN: art 19 lid 1	PAR.
WELSTANDSTOEZICHT: 13 MEI 2004 KLS	
BOUW- EN WONINGTOEZICHT: BOUWZAKEN	
BERGEN-L	GEZIEN

d.d. maart 2004

D.D. 19 OKT. 2004  
Schaal 1:100; 1:10

Handtekening aanvrager .....

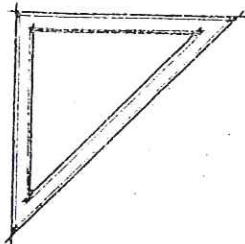

# B O M A B O

Bouw- en Milieutechnisch Adviesbureau

Ing J.A.M. Bosch

Boterbloemdreef 4, 6075 DK Herkenbosch Tel (0475) 53 28 24

Fax (0475) 53 60 20