


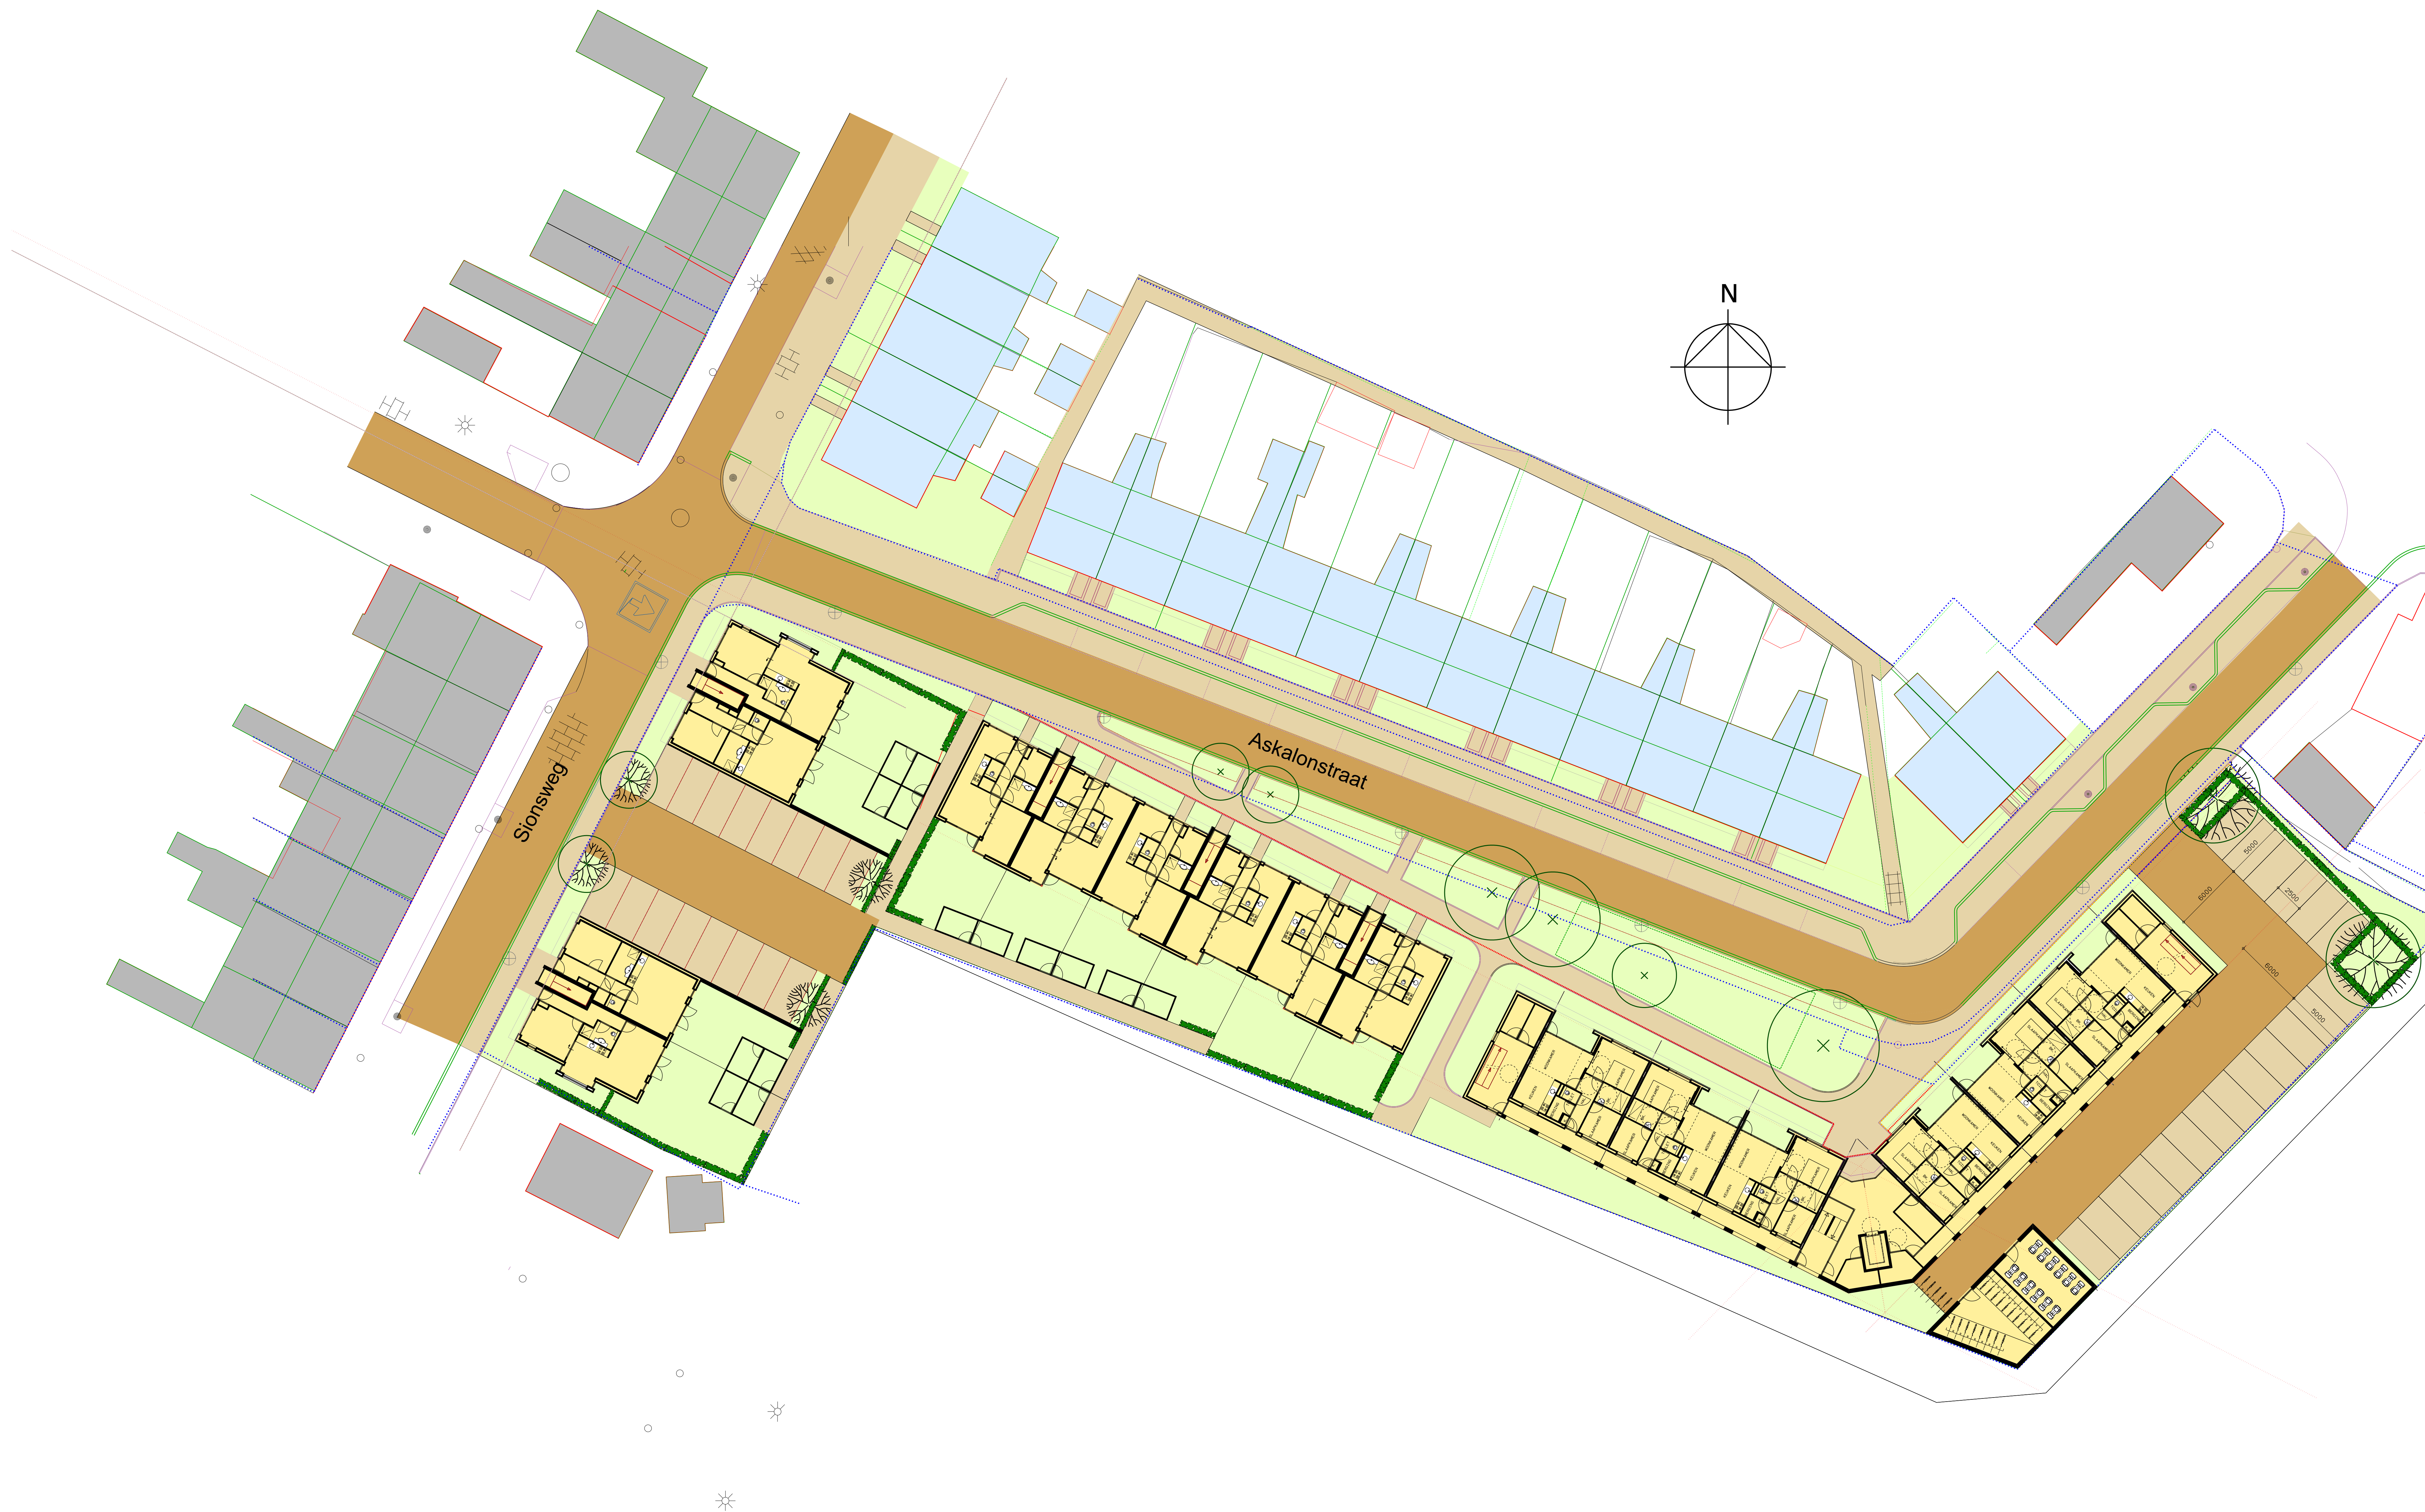



BOOMKIEKENS VULLEN MET
BOONENDECKERS
EUNYMUS FORTUNEI
'DAKE'S BLANKET'
MAAT 30/40 C.I.S.
SST./M2

● TE HANDBAVEN BOOM
X TE PLANTEN BOOM MAAT 20/25

F.A. FRAXINUS AMERICANA VAE. MICROCARPA
G.L.T. QUERITUSIA TRIACANTHOS 'SKYLINE'
P.S. PRUNUS SEKRULATA 'SUNSET BOULEVARD'

SCHETSONTWERP ASKALONSTRAAT
138 O-TUINTE-CEK-BC
16-3-2018
SCHAAAL 1:200


N
W
E
Z

0 5 10 15 20m



ZIJGEVEL LINKS


VOORGEVEL

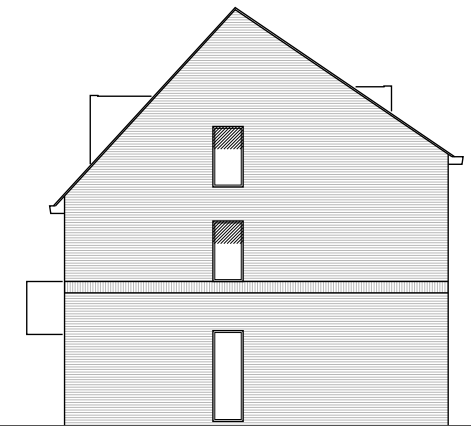

ZIJGEVEL RECHTS



ACHTERGEVEL

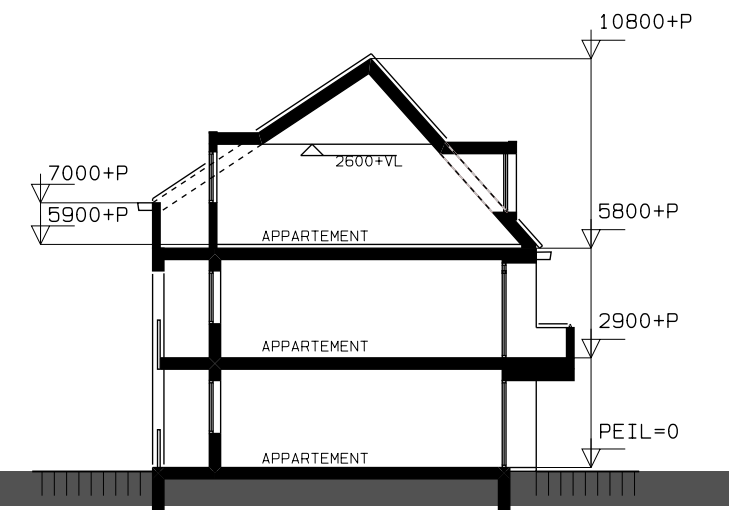

DOORSNEDE

HK1
ARCHITECTEN
HUYGENKURVERSLEPSCH

rijksweg-noord 186a postbus 115 6130AC sittard t: 046-4510505 f: 046-4580484 e: info@hkl.cc i: www.hkl.cc

project : Herontwikkeling Askalonstraat
te Limmel/Maastricht
Servatius wonen & vastgoed
betreft : structuurontwerp
appartementen Askalonstraat
dossier : 2017-06 blad nr : **S-03**
datum : 19-12-2017 / 17-01-2018 formaat : A3
gewijzigd : 02-03-2018 10-05-2019 schaal : 1: 200



STRAATGEVEL ASKALONSTRAAT

