




BELENDING LINKS (1)



STRAATAANZICHT PERCEEL (2)



BELENDING RECHTS (3)

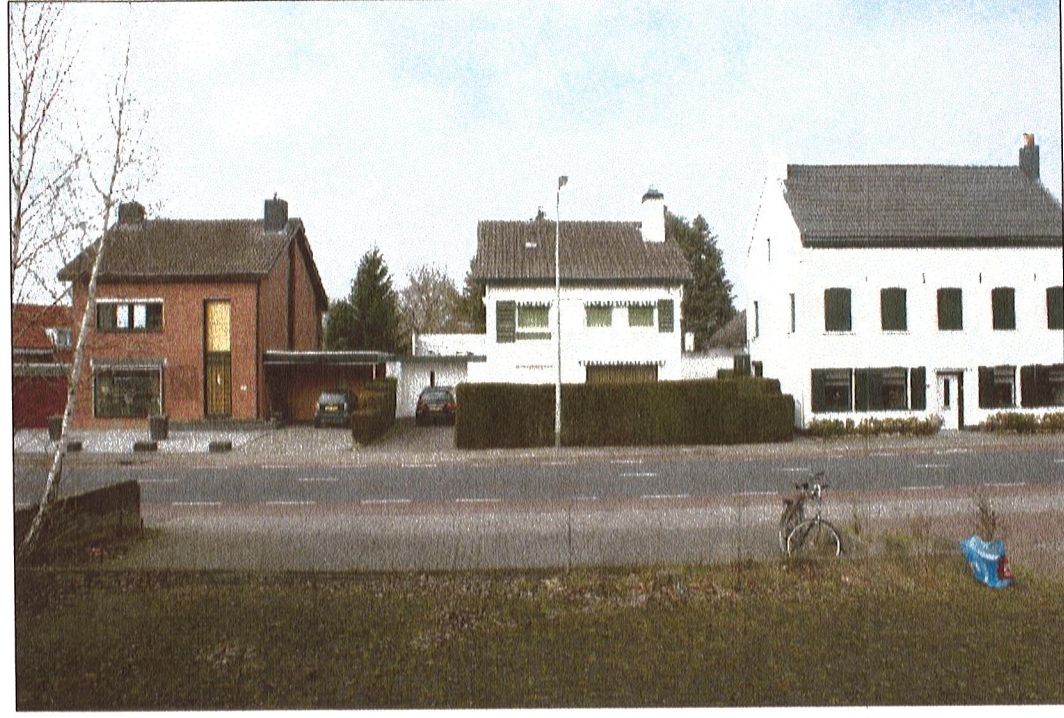

TEGENOVERGELEGEN BELENDINGEN (4)



PERCEEL (5)



ERFAAFSCINDING BELENDING RECHTS (6)



ACHTERAANZICHT (7)




STRAATPERSPECTIEF (8)



IN- / UITRIT (9)



IN- / UITRIT NAASTGELEGEN PERCELEN (10)

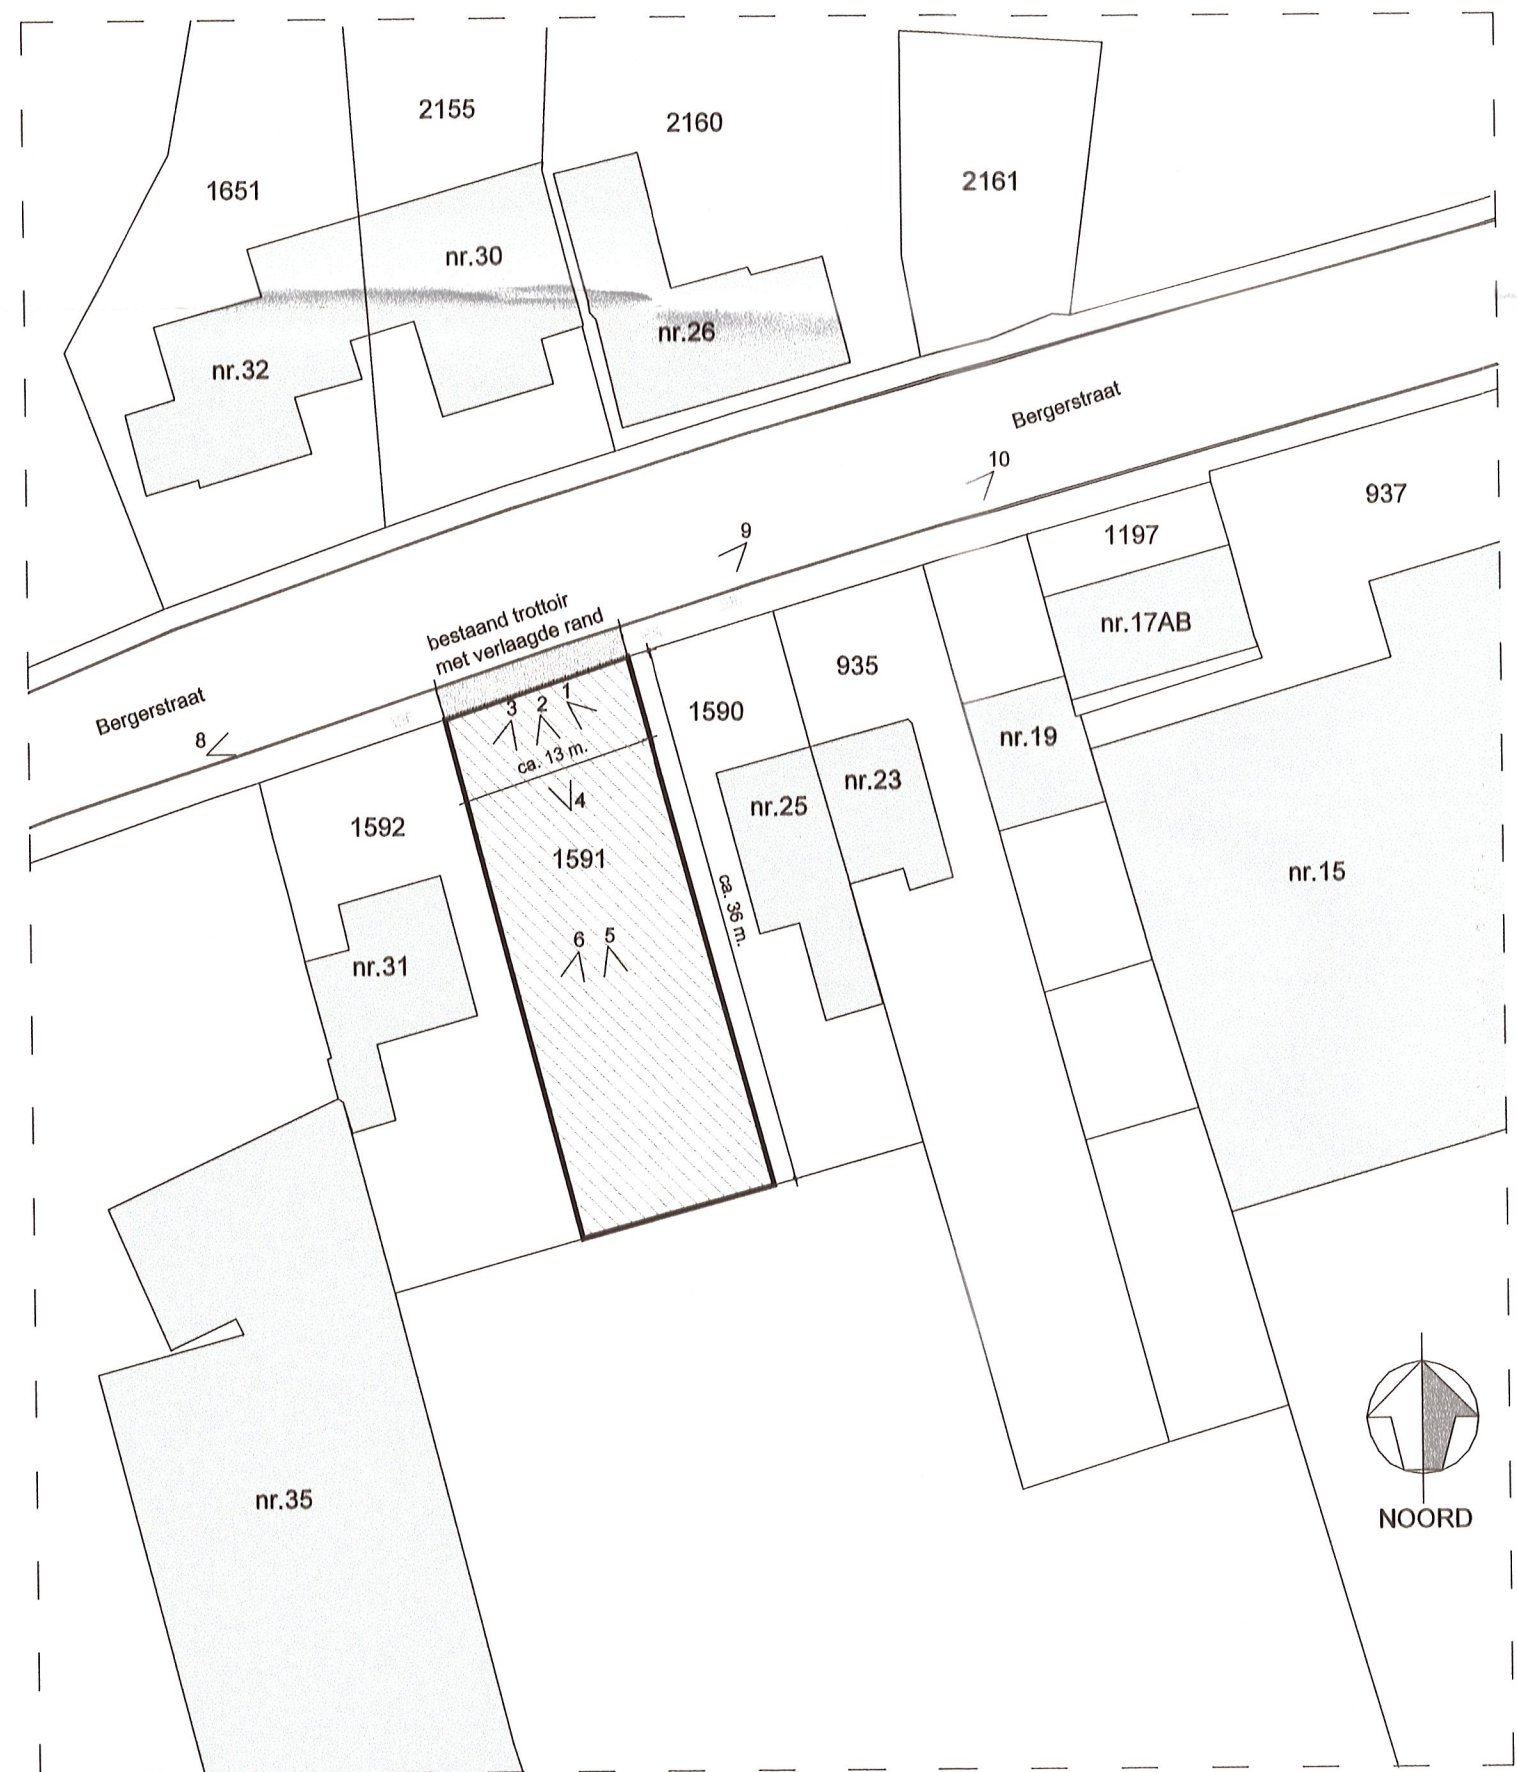


SITUATIE BESTAAND

V₇

Perceel

- SITUATIE
- Gemeente Maastricht
 - Sectie: R
 - Kadastraalnummer: 1591
 - Bergerstraat ongenummerd (tussen nr.25 en nr.31)
 - Perceel ca. 467m²

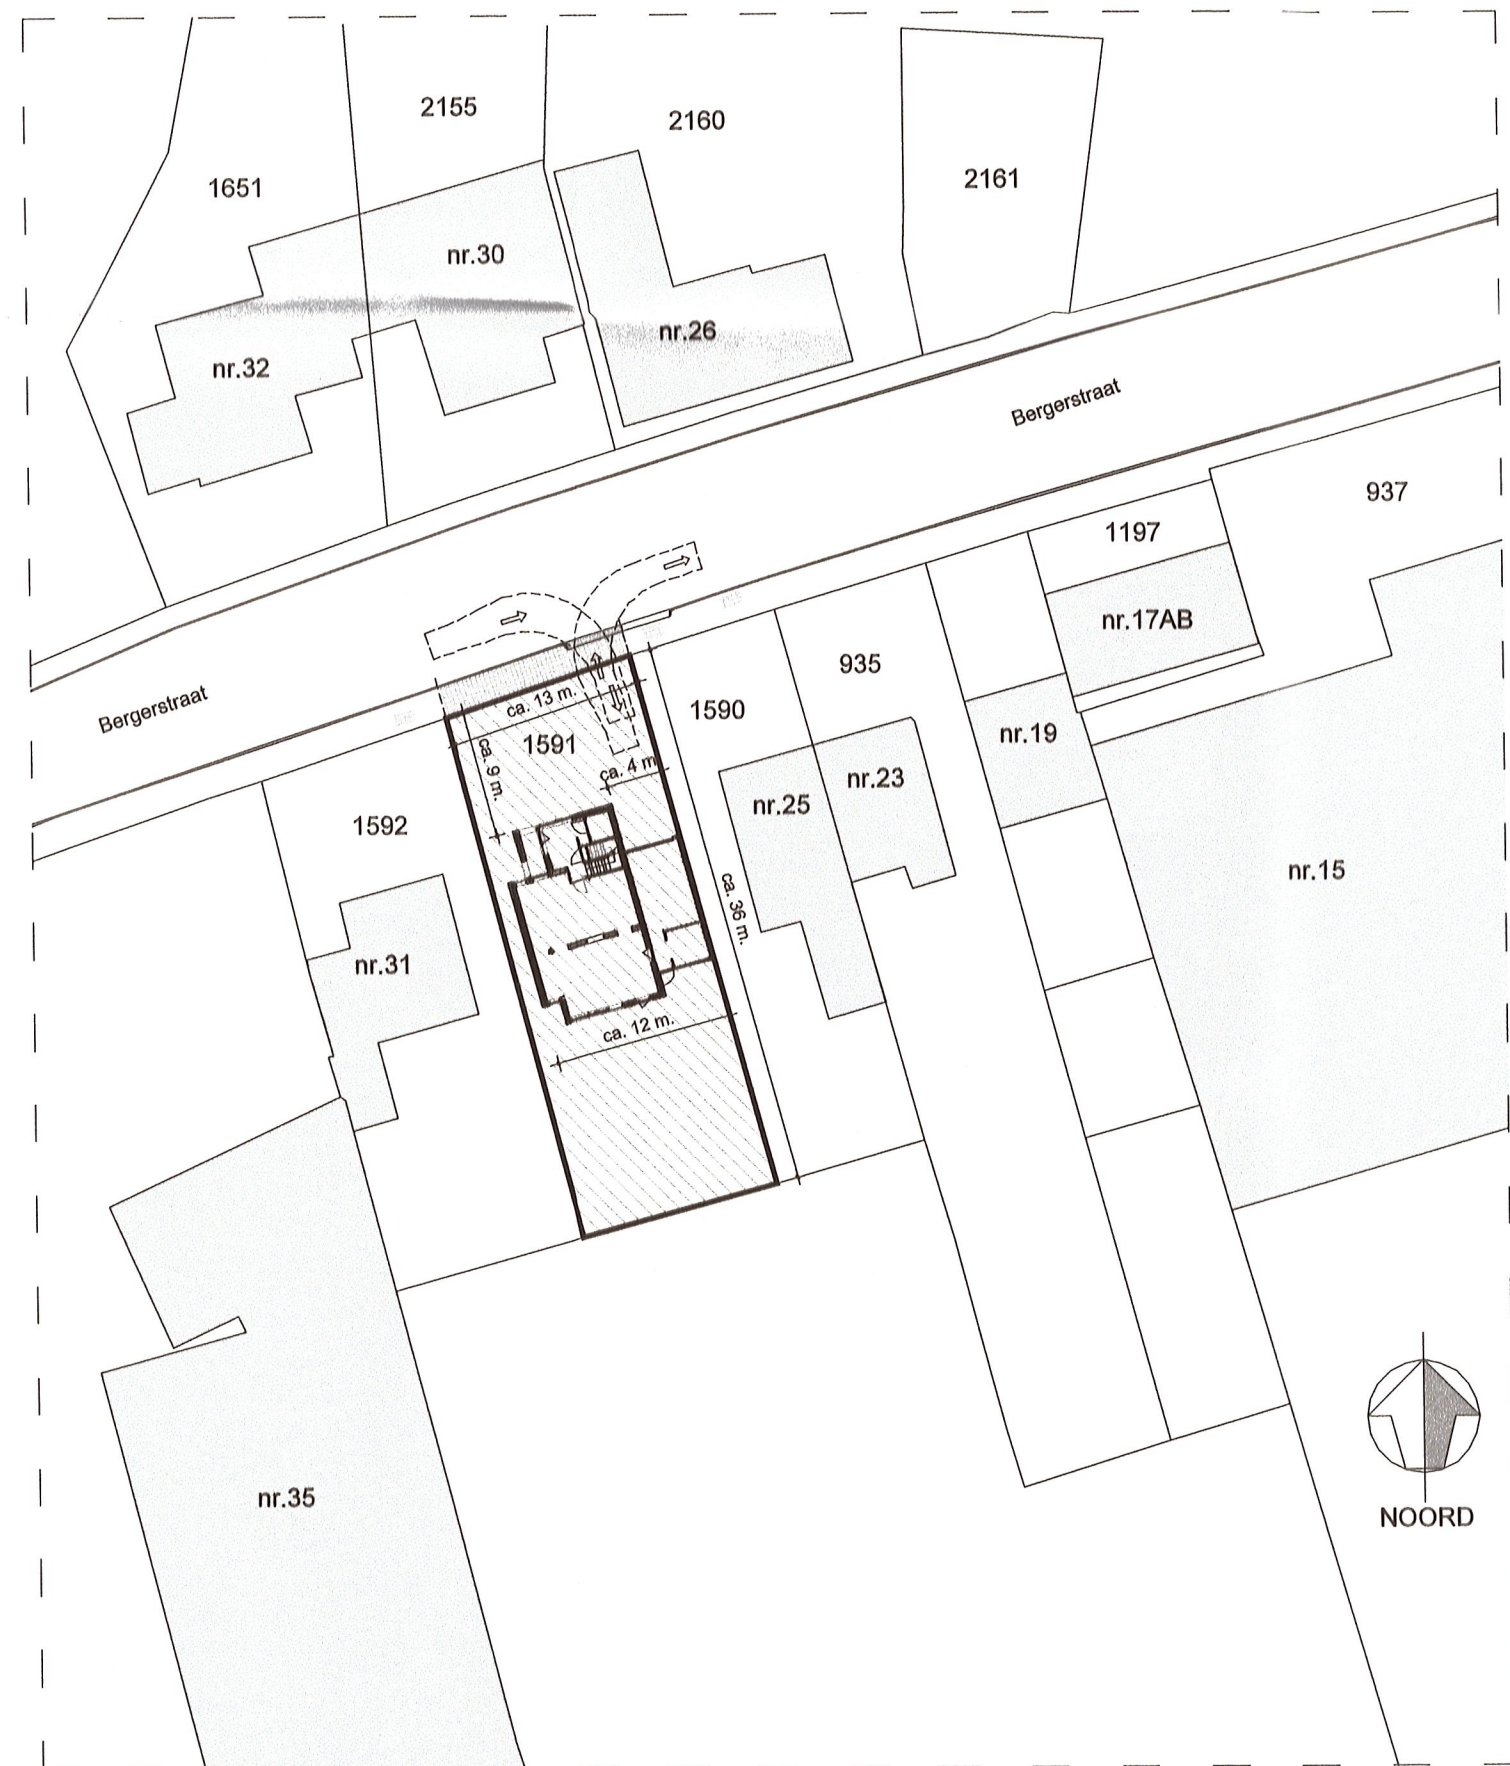

SITUATIE NIEUW

Perceel

- SITUATIE
- Gemeente Maastricht
 - Sectie: R
 - Kadastraalnummer: 1591
 - Bergerstraat ongenummerd (tussen nr.25 en nr.31)
 - Perceel ca. 467m²

AANVULLENDE INFORMATIE:
- Algemene bepalingen conform tekening OVT.02

STADSONTWIKKELING, ECONOMIE EN BEHEER: GEMEENTE MAASTRICHT SECTOR VERGUNNINGEN, TOEZICHT EN HANDHAVING
Ontvangen op
25 NOV. 2014
Behoort bij besluit van B&W nr. 47-166
d.d. 09 SEP. 2015

PROJECTNAAM WONING BERGERSTRAAT			PROJECTNUMMER M.1404
ONDERWERP SITUATIE TEKENING BESTAAND / NIEUW			TEKENINGNUMMER OVT.01
OPDRACHTGEVER ROMAES BEHEER & EXPLOITATIE B.V.			DATUM 17-11-2014
SCHAAL 1:500	FORMAAT A1	GETEKEND	



N-ARCHITECTEN KONINGSPLEIN 16 NL - 6224 EC MAASTRICHT
T +31 (0) 43 408 18 27 F +31 (0) 43 362 87 90
WWW.N-ARCHITECTEN.NL * INFO@N-ARCHITECTEN.NL