


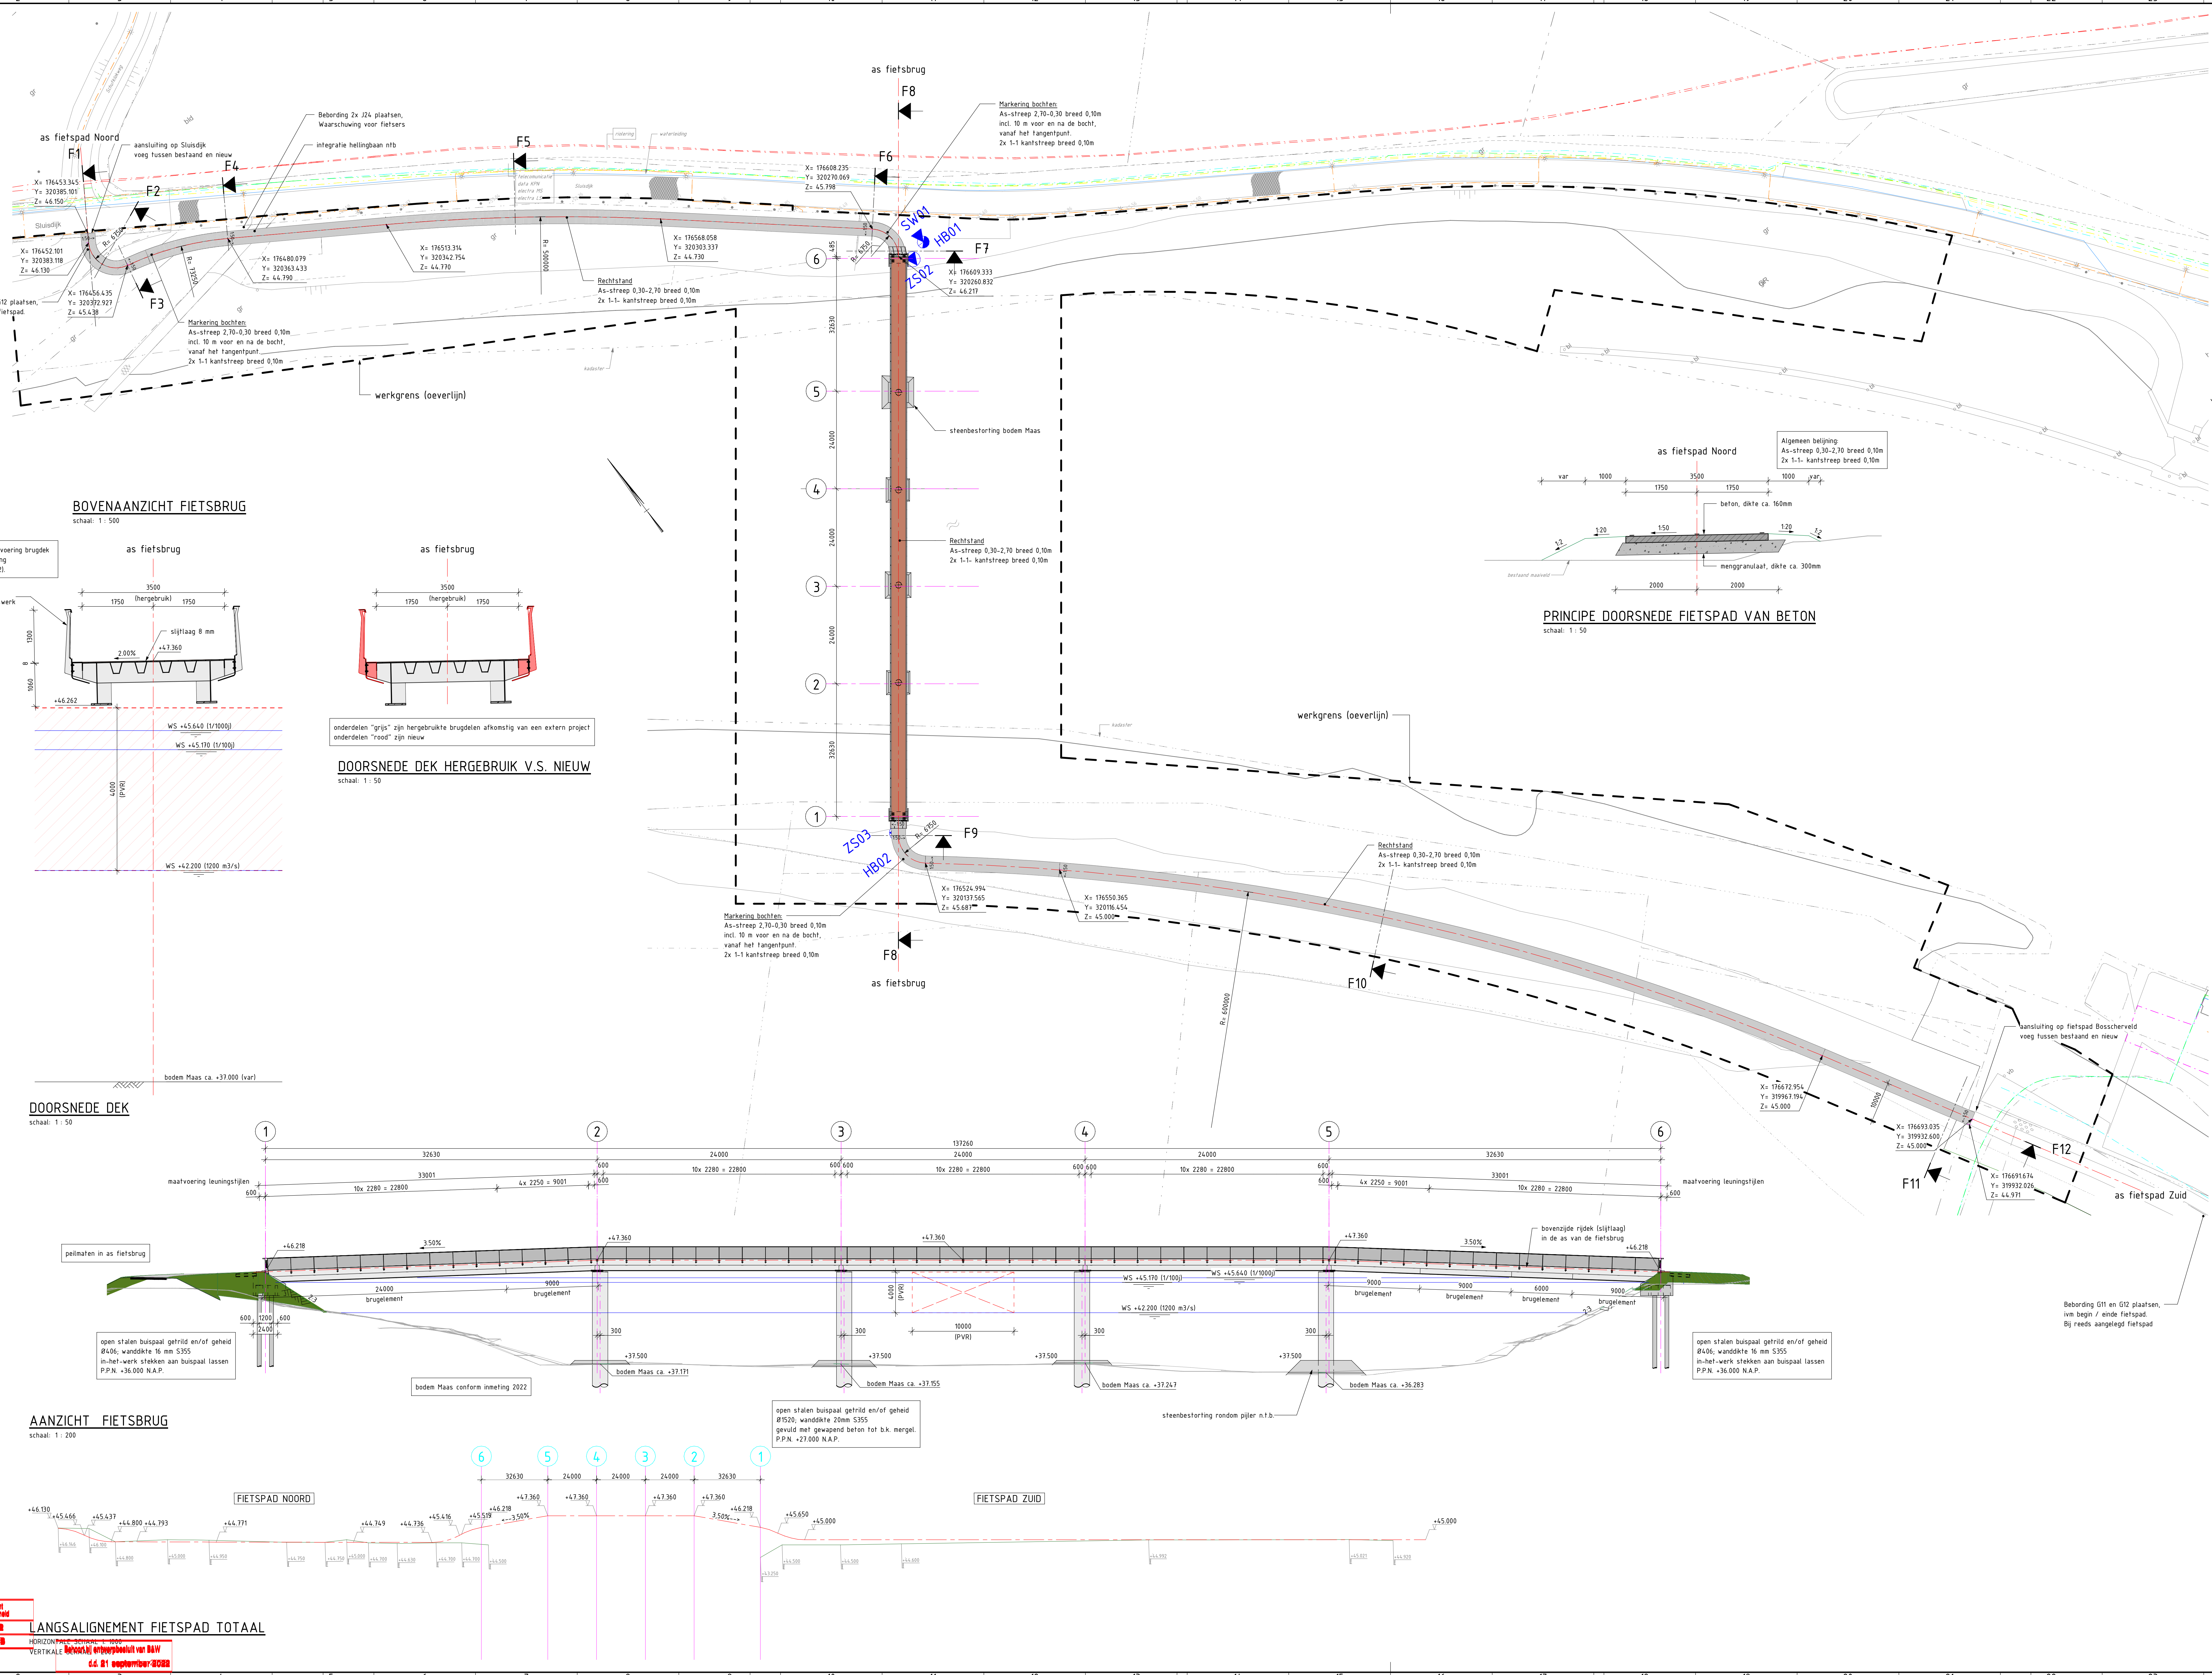


GEBRUIKTE ONDERLEGERS

-	Gegevens_AHN:	downloaddatum:	13-01-2022
-	sluisdijk_1909.dgn	ontvangen:	20-12-2021
-	BGT-ondergrond PDOC	downloaddatum:	13-01-2022
-	BKR-ondergrond PDOC	downloaddatum:	13-01-2022
-	Fietsbrug Borgeharen_GBKN_DWG	ontvangen:	24-02-2021
-	Fietsbrug Borgeharen_Kentl_DWG	ontvangen:	24-02-2021
-	TE-GRI-MET-013-2 dd210420 perceelsoverdrachten pbl-4 excl excl	ontvangen:	03-03-2020
-	Fietsbrug_zoerbedhoogte_J22.pdf (zombed_J21-J22.xyz)	ontvangen:	15-04-2021

TEKENINGENLIJST

tekeningnummer	Omschrijving
W21106-00-01	OVERZICHTSTEKENING
W21106-00-02	DOORSNEDEN, AANZICHTEN EN DETAIL
W21106-00-03	DOORSNEDEN FIETSPAD

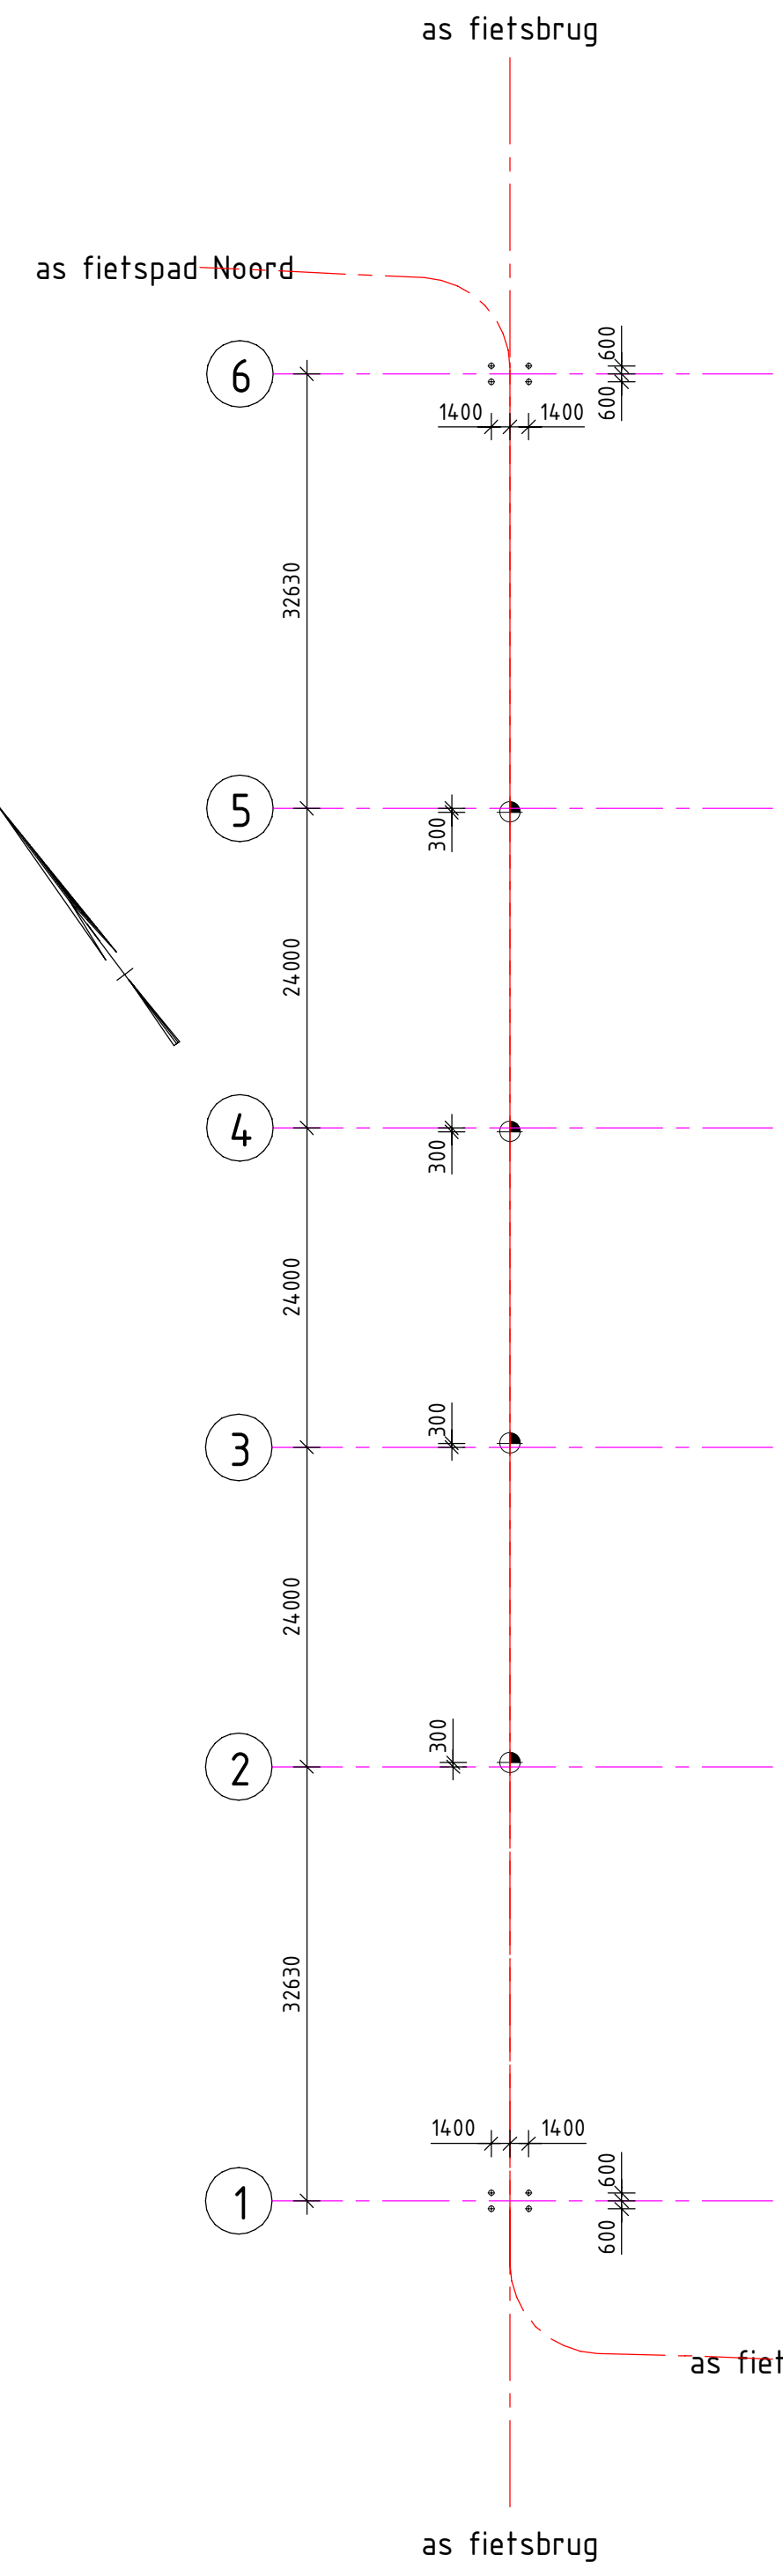

PALENPLAN FIETSBRUG

PAALRENVOOI OPEN BUISPALEN (getrid en/of geheid)							
paalsymbool	afmeting	wanddikte	theoretische paallengte	P.P.K. (m t.o.v. NAP)	afbrandniveau	schoorstand	aantal
	[mm]	[mm]		[m]	[+3.99]		
⊖	406	1	789	36.0	te lood	1 en 6	8
⊕	1520	20	19.20	27.00	+6.20	te lood	2 t/m 5
						totaal	12

opmerkingen:


- staalkwaliteit: buis S355
- buispalen op straal 2 t/m 5 leeglopen tot b.k. mergel en vullen met gewapend beton
- paalplantingsinteralie in X- en Y-zichting: 100 cm en in Z-zichting: 30 cm
- alle palen na aandringen inmeten in X-, Y- en Z-richting
- indien paalplanting wordt door paalplantingsinteralie direct af de constructie toe doorgevoerd zodat kan worden beoordeeld of er maatregelen nodig zijn
- Uitvoeringsplan trillen en/of vervuilen buispalen door aanmeren
- haalbaarheid paalsysteem door aanmeren te bepalen
- controle wanddikte op uitvoerbaarheid door aanmeren

Fietspad en -brug zijn alleen geschikt voor fietsers


OPMERKINGEN

- palmen in m.t.v. NAF
 coördinaten in m.t.v. het RD-stelsel, en overige maten in mm
 hoeken zijn weergegeven in h'60 graden stelsel
- staalkwaliteit standaard S235, leuning, randplaat en buspalen S355
 staalconstructie conserveren, behalve buspalen onder landhoeden. (kleur n.a.t.)
 uitvoeringsklasse staalconstructie EXC2
 sterkteklasse beton standaard C20/25, uiterste klasse XC4, XD4, XF4
 douberbindingen tussen brugsegmenten voorspanen met moment-hekmethodie
 mortelvoegen K10 krimparme beton
 beton f'cspand aangevend met erosie-bestendig materiaal
 Breken uitzetten
 Geotextiel/vergevelde aanbrengen om vermenig digitaalnet/ophogingsmateriaal en wegafdekking te voorkomen

VERKLARING

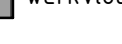 gewapend beton		 sondering	
 staal		 boring	
 werkvloer			

2.0	17-05-2022	Diverse opmerkingen verwerkt	LtE	KvC	
2.0	17-05-2022	Definitief	LtE	KvC	
Version	Datum	Omschrijving	Gedebiet	Pla	Project
			Besluit:		
			Waarvan:	W21106	
			Schraal	variabel	
			Formaat	A0 - 841x1470	
Project:			DEF. ONTWERP		
Onderdeel:			Status		
OVERZICHTSSTEKENING			Definitief		

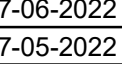

Postbus 412
5240 AK Rosmalen
Burg. Vanrijcken 4420
5245 NH Rosmalen
Tel. 073 521 64 00
www.wageningen.nl

Tekening nr.:

W21106

DO-01

Version

2.0