


Batterijstraat

Boschstraat

- wandgebouw voorgevel (bi-bu):
- kalkzandsteen d=150mm
 - minerale wol Rock 50mK/W
 - luchtdoorgang
- verlaagd plafond ten behoeve van
luchthandeling
- rolslag naar binnen hellend
- houten poort
- aluminium kozijn
voorzien van HR++ beglazing
U1: 0,8W/m²K
gondelenteller
- hoofddrap
A=280mm
D=172,5mm
- geïsoleerde doorvalbeveiliging
aan beide zijden van de trap
h=850, voorkant trede
kalkzandsteen d=250mm
- luchtdrap
A=185mm
D=206,67mm
- panneel op kleefmagneet
sluit bij brand
panneel op kleefmagneet

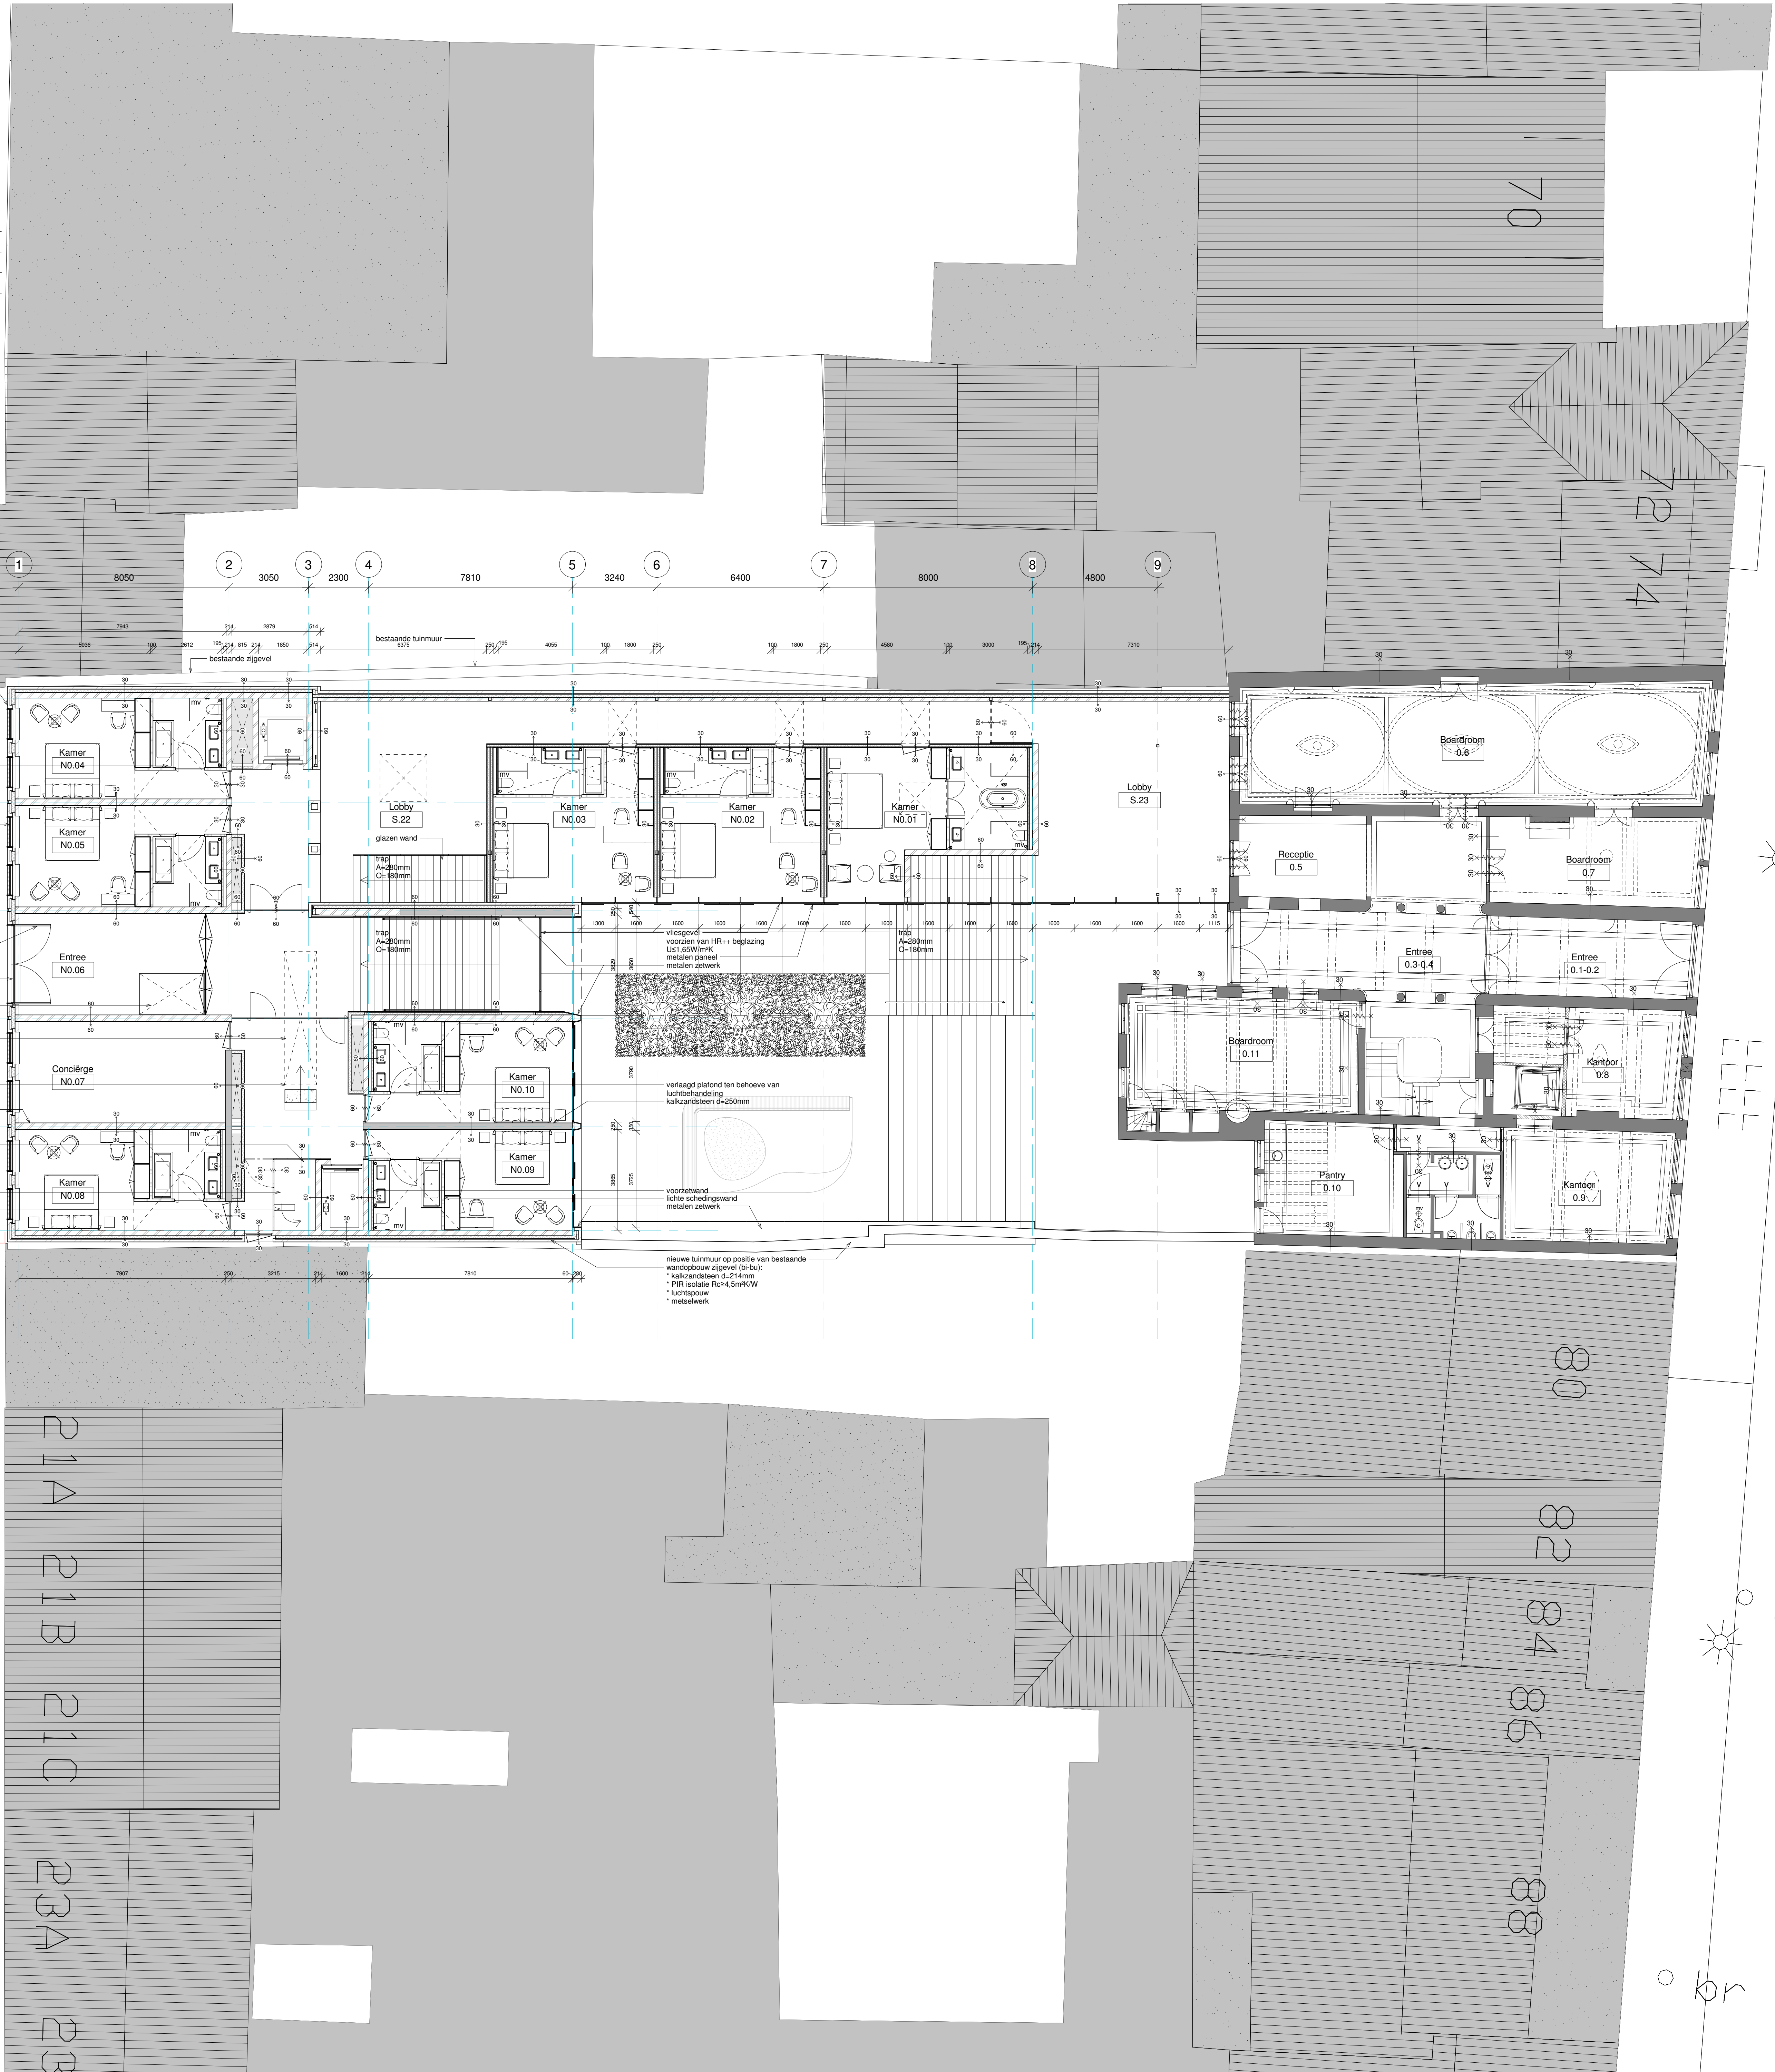

ALGEMEEN :

- Alle maten in het werk te meten en te controleren ; waar nodig aanpassen in overleg met de directie
- Afmetingen van funderingsconstructies, betonnen vloeren, stabiliteitswanden, stalen balken, (metsewerk) lateien, houten balken en verankeringen volgens berekening en tekening constructeur
- Oplossing / bevestiging rolluiken en verhuul metselwerk vlg. opg. constr. / leverancier
- Dagleien : schotling, schijfwerk en dorsewingsleuven vlg. opg. constr. / leverancier
- Dialaties volgens opgave constructeur / steen leverancier
- Brandwerendheid constructie onderdelen vlg. NEN 5005, algemene sterkte van de bouwconstructie vlg. Bouwbesluit tabel 2.1; art. 2.2 t/m 2.4
- De geoorpande loofafstand tussen een punt in een gebruiksgebied en ten minste een uitgang van het subbrandcompartiment waarin dat gebruiksgebied ligt niet groter dan 30 meter is, conform Bouwbesluit art. 2.102
- Wateropname van de sanitaire ruimten vlg. NEN 2778
- Vochthevende voorzieningen van scheidingenconstructies vlg. 2778
- Wering van ratten en muizen vlg. Bouwbesluit afd. 3.17 art. 3.114
- Meterkasten dienen te voldoen aan tabel 4.05 van het Bouwbesluit vlg. opg. nutsbedrijven
- Elektrischevoorziening vlg. Bouwbesluit afd. 2.7 tabel 2.46 en conform NEN 1010
- Gasvoorziening vlg. Bouwbesluit afd. 2.9 tabel 2.68 en conform NEN 1078
- Drinkwatervoorziening vlg. Bouwbesluit afd. 3.19 tabel 3.119
- Warmwatervoorziening vlg. Bouwbesluit afd. 3.19 tabel 3.127

ISOLATIE :

- Alle buitenwanden Rc > 4,5m² K/W
- Begane grondvloer Rc > 3,5m² K/W
- Daken Rc > 6,0m² K/W

BEGLAZING :

- Toepassing van HR++ glas

BRANDCOMPARTIMENTEN :

- Brandcompartimentering volgens opgave rapportage GBB

VLOERAFSCHEIDINGEN :

- Vloerafscheidingen volgens Bouwbesluit afd. 2.3
- Hekwerken en balustraden zijn minimaal 1m hoog en hebben geen openingen groter dan 0,2m en tot een hoogte van 0,7m geen openingen breder dan 0,1m, tevens is er geen opstap mogelijkheid tussen de 0,2 en 0,7m

RIOLERING :

- Installatiegegevens zoals riolering, hemelwaterafvoer etc. volgens opgave installateur
- Afmetingen en aanleg riolering vlg. NEN 3215 EN NPR 3216 en opgave installateur
- Noodoverloop aantal cm² vlg. opg. constructeur

RENVOL :

- baksteen schoorwerk
- kalkzandsteen
- gewapend beton
- isolatiemateriaal
- metselwerk binnenwanden
- mv
- mechanische ventilatie
- mv
- natuurlijke ventilatie
- ventilatierooster
- v
- ventilatie



NIEUWE TOESTAND

O.G.VERGUNNING



WIJZIGINGEN		
29.04.2019	1	2
12.09.2019	3	4
	5	6
	7	8
	9	10

AMA
GROUP

ASSOCIATED
ARCHITECTS BV

PROJECT
GRAND HOTEL
BOSCHSTRAAT 76
MAASTRICHT
ONDERWERP
NIVEAU 00

DATUM
10 APRIL 2019
SCHAAL

1 : 100

BLAD NR.

6126 OG.00

O.G.VERGUNNING

Arn. Meijis Architect HBO BNA
Ir. Roel Graven Architect BNA
Ing. Frank Glauemans MBA