


Batterijstraat

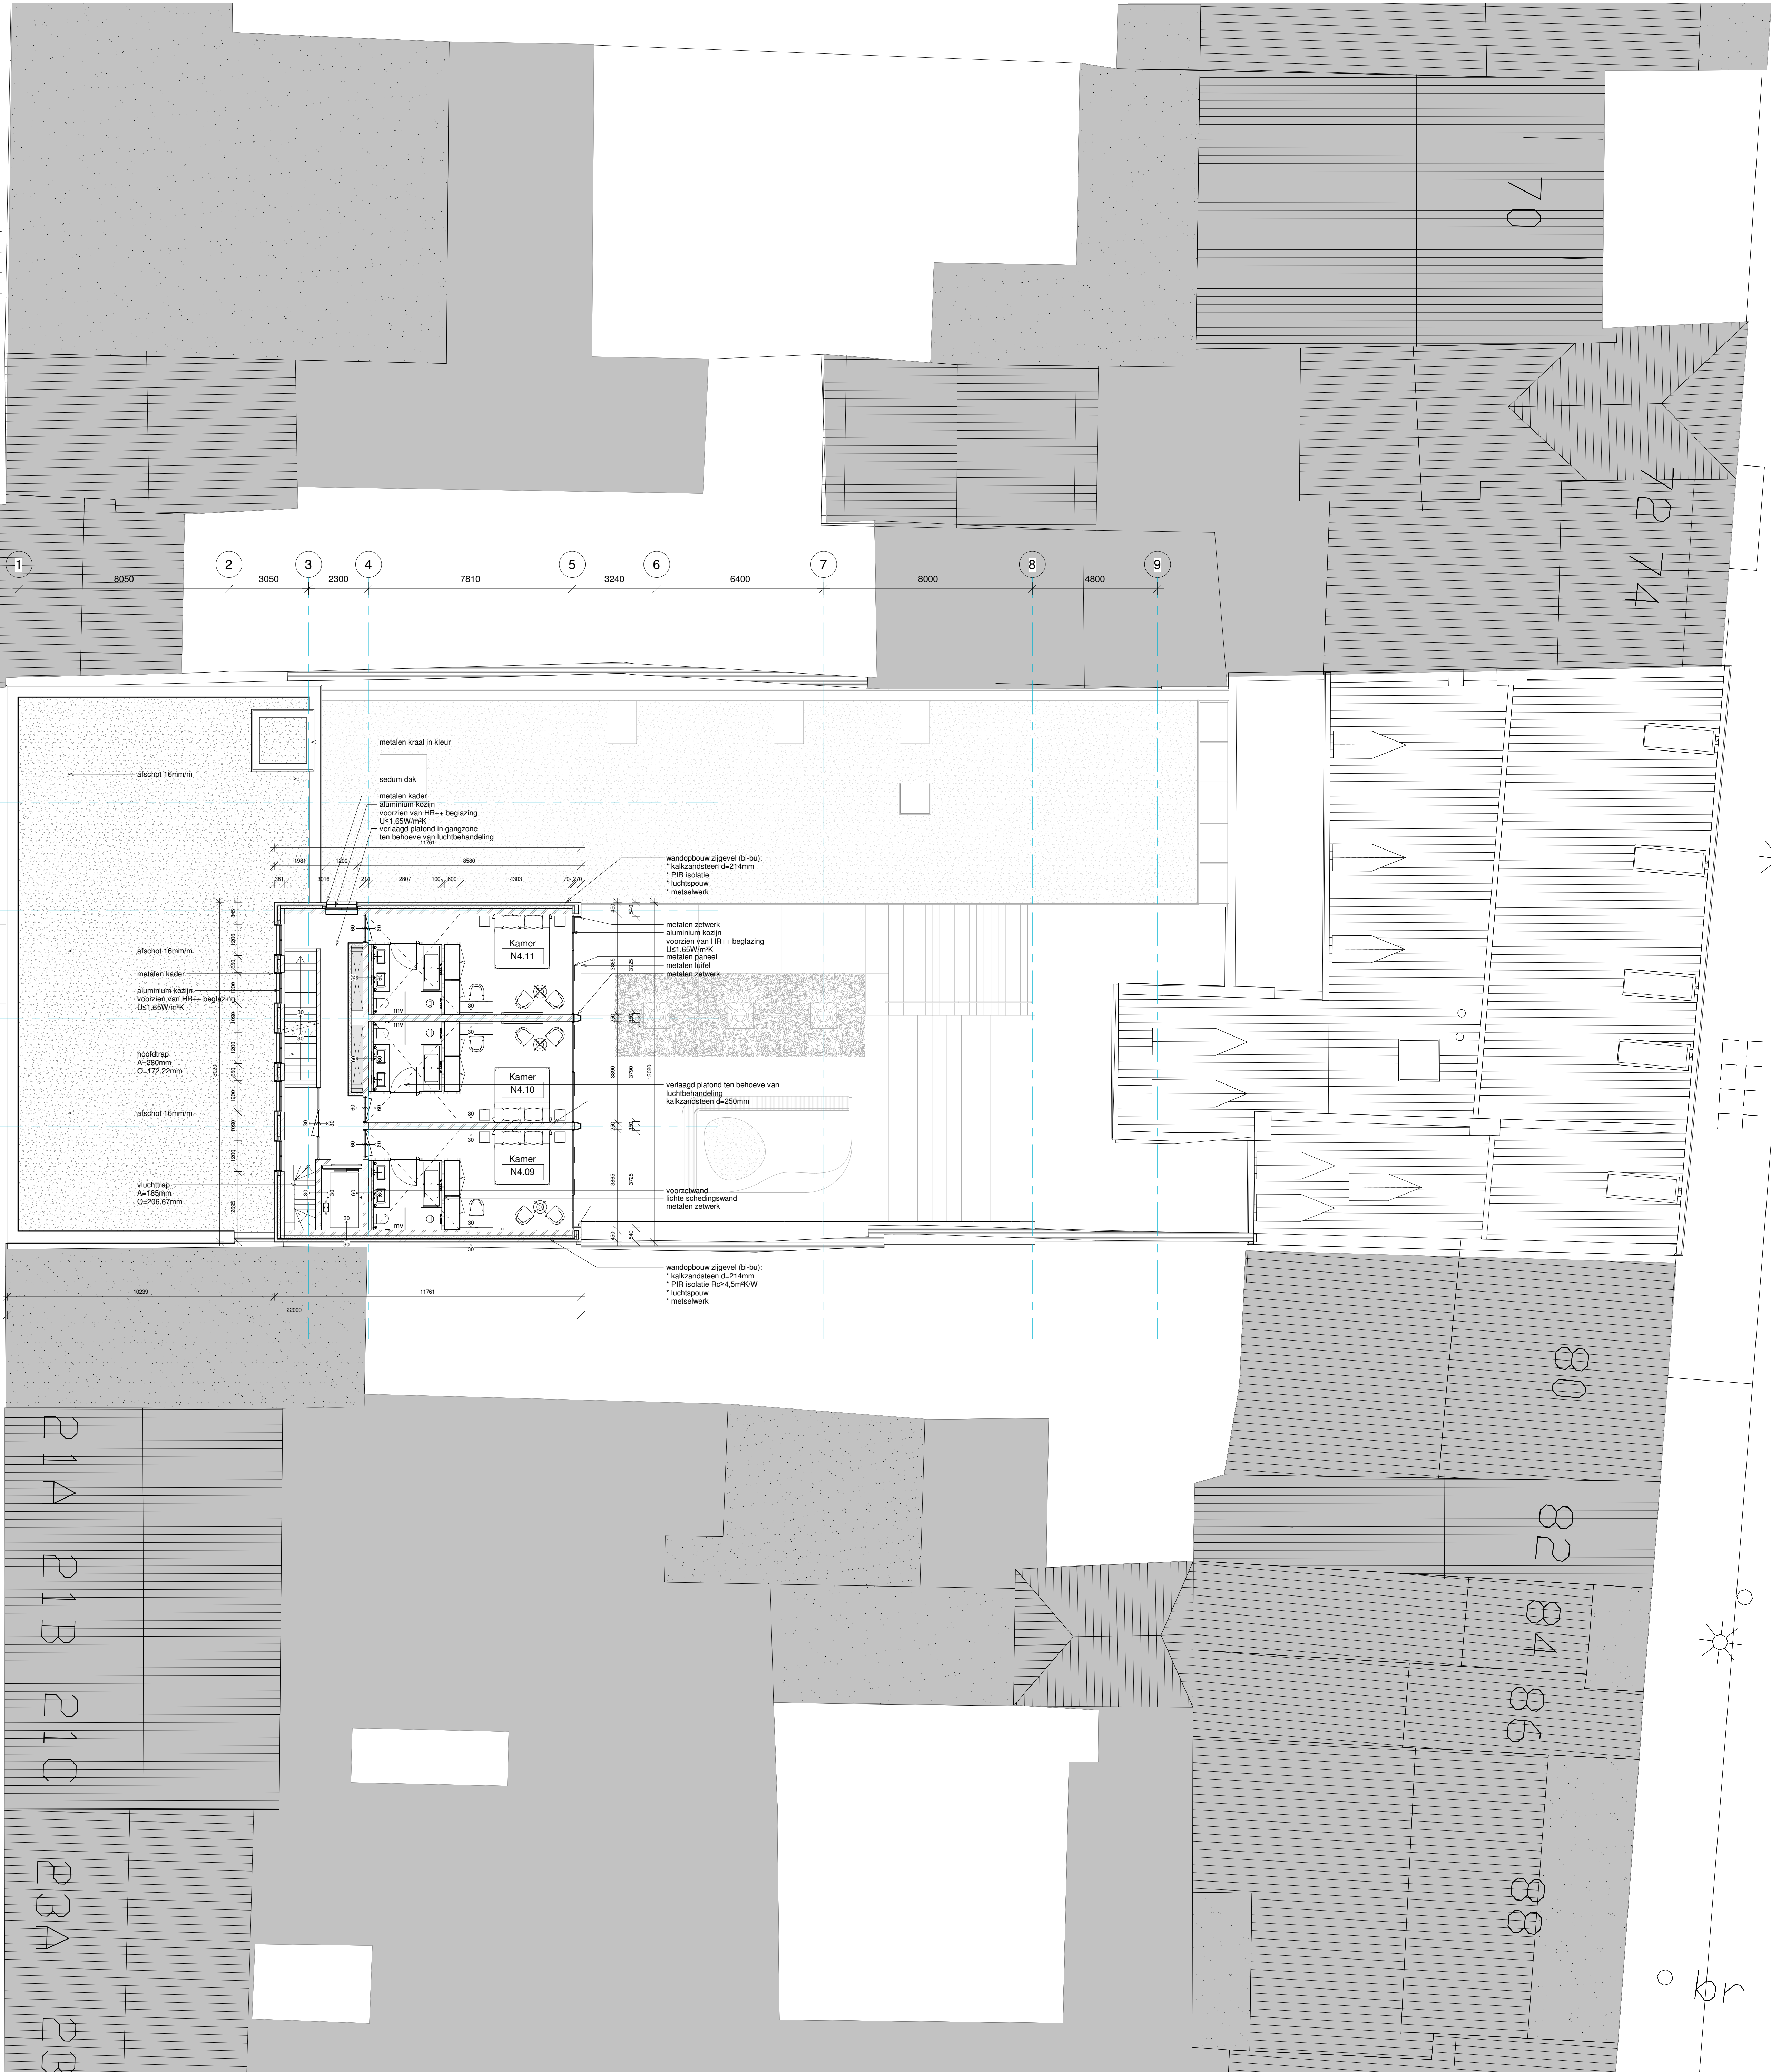

Boschstraat

ALGEMEEN :

- Alle maten in het werk te meten en te controleren ; waar nodig aanpassen in overleg met de directie
- Afmetingen van funderingsconstructies, betonnen vloeren, stabiliteitswanden, stalen balken (metseelwerk) lateien, houten balken en verankeringen volgens berekening en tekening constructeur
- Oplossing / bevestiging rollen en vertikaal metselwerk vlg. opp. constr. / leverancier
- Daglaten : schotting, schijfwerking en doorsnijdende vlg. opp. constr. / leverancier
- Dialaties volgens opgave constructeur / steen leverancier
- Brandwerendheid constructie onderdelen vlg. NEN 5005, algemene sterkte van de bouwconstructie vlg. Bouwbesluit tabel 2.1; art. 2.2 t/m 2.4
- De gecorrigeerde looppasstand tussen een punt in een gebruiksgebied en ten minste een uitgang van het subbrandcompartiment waarin dat gebruiksgebied ligt niet groter dan 30 meter is, conform Bouwbesluit art. 2.102
- Wateropname van de sanitaire ruimten vlg. NEN 2778
- Vochthevende voorzieningen van scheidingconstructies vlg. 2778
- Wering van ratten en muizen vlg. Bouwbesluit afd. 3.17 art. 3.114
- Meterkasten dienen te voldoen aan tabel 4.65 van het Bouwbesluit vlg. opp. nutsbedrijven
- Elektriciteitsvoorziening vlg. Bouwbesluit afd. 2.7 tabel 2.46 en conform NEN 1010
- Gasvoorziening vlg. Bouwbesluit afd. 2.9 tabel 2.68 en conform NEN 1078
- Drinkwatervoorziening vlg. Bouwbesluit afd. 3.19 tabel 3.119
- Warmwatervoorziening vlg. Bouwbesluit afd. 3.19 tabel 3.127

ISOLATIE :

- Alle buitenwanden Rc > 4,5m² K/W
- Begane grondvloer Rc > 3,5m² K/W
- Daken Rc > 6,0m² K/W

BEGLAZING :

- Toepassing van HR++ glas

BRANDCOMPARTIMENTEN :

- Brandcompartimentering volgens opgave rapportage GBB

VLOERAFSCHEIDINGEN :

- Vloerafscheidingen volgens Bouwbesluit afd. 2.3
- Hekwerken en balustraden zijn minimaal 1m hoog en hebben geen openingen groter dan 0,2m en tot een hoogte van 0,7m geen openingen breder dan 0,1m, tevens is er geen opstap mogelijkheid tussen de 0,2 en 0,7m

RIOLERING :

- Installatiegegevens zoals riolering, hemelwaterafvoer etc. volgens opgave installateur
- Afmetingen en aanleg riolering vlg. NEN 3215 EN NPR 3216 en opgave installateur
- Noodoverloop aantal cm² vlg. opp. constructeur

RENVOOI :

- baksteen schoorwerk
- kalkzandsteen
- gewapend beton
- isolatiemateriaal
- metaalstud binnenwanden
- mv mechanische ventilatie
- nv natuurlijke ventilatie
- vs ventilatierooster
- > v ventilatie

NIEUWE TOESTAND

O.G.VERGUNNING

WIJZIGINGEN

29.04.2019	12.09.2019	

PROJECT

GRAND HOTEL
BOSCHSTRAAT 76
MAASTRICHT

ONDERWERP

NIVEAU 04

DATUM

10 APRIL 2019

SCHAAL

1 : 100

BLAD NR.

6126 OG.04

O.G.VERGUNNING

Arn. Meijis Architect HBO BNA
Ir. Roel Graven Architect BNA
Ing. Frank Glauemans MBA

PEILWATEN IN HET WERK TE BEPALEN
WATER IN HET WERK TE METEN EN TE CONTROLEREN
CONSTRUCTIES VOLGENS OPGAVE CONSTRUCTEUR
INSTALLATIES VOLGENS OPGAVE INSTALLATEURS

BREEM.NL EXPERTS IN DUURZAAM BOUWEN