



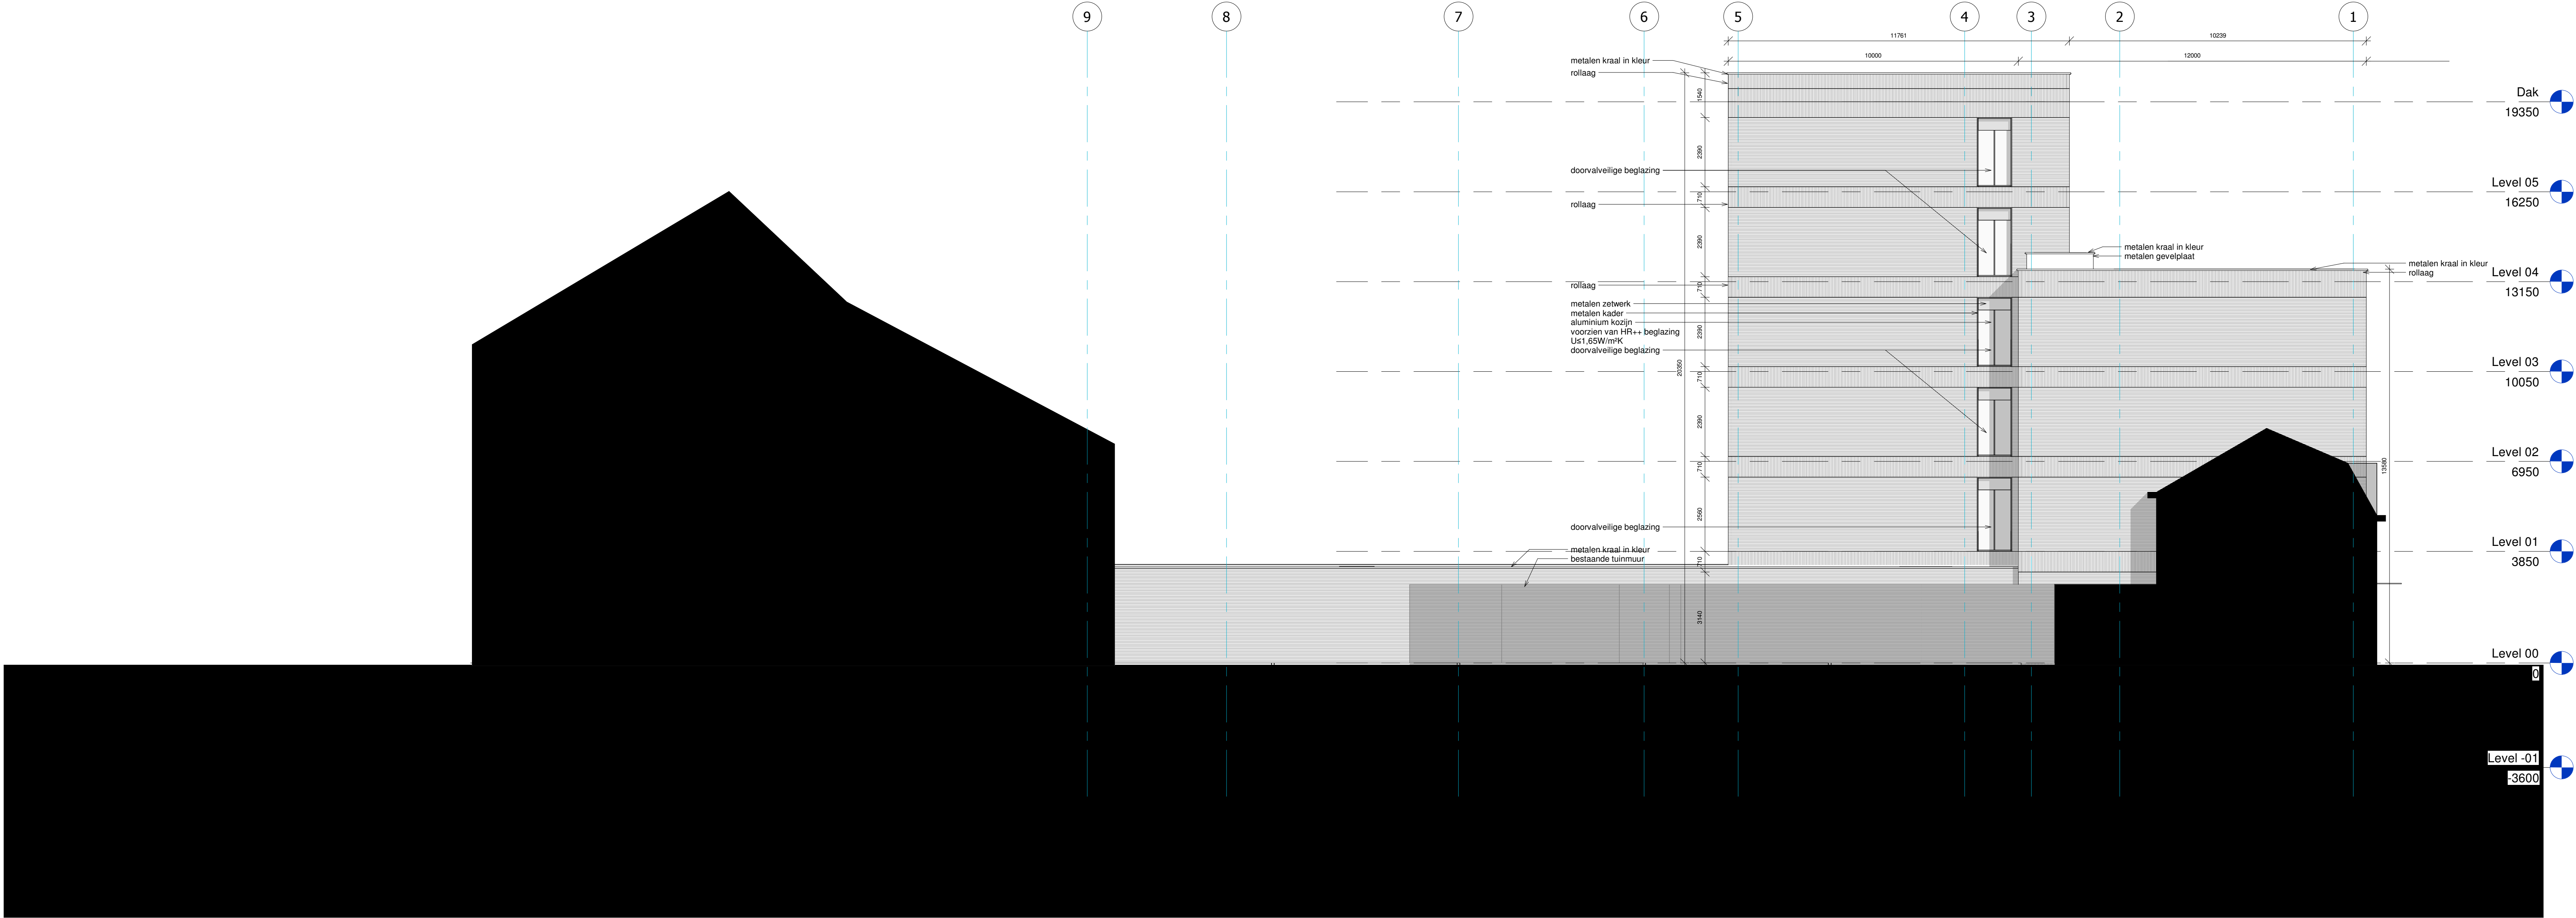

LINKER ZIJGEVEL

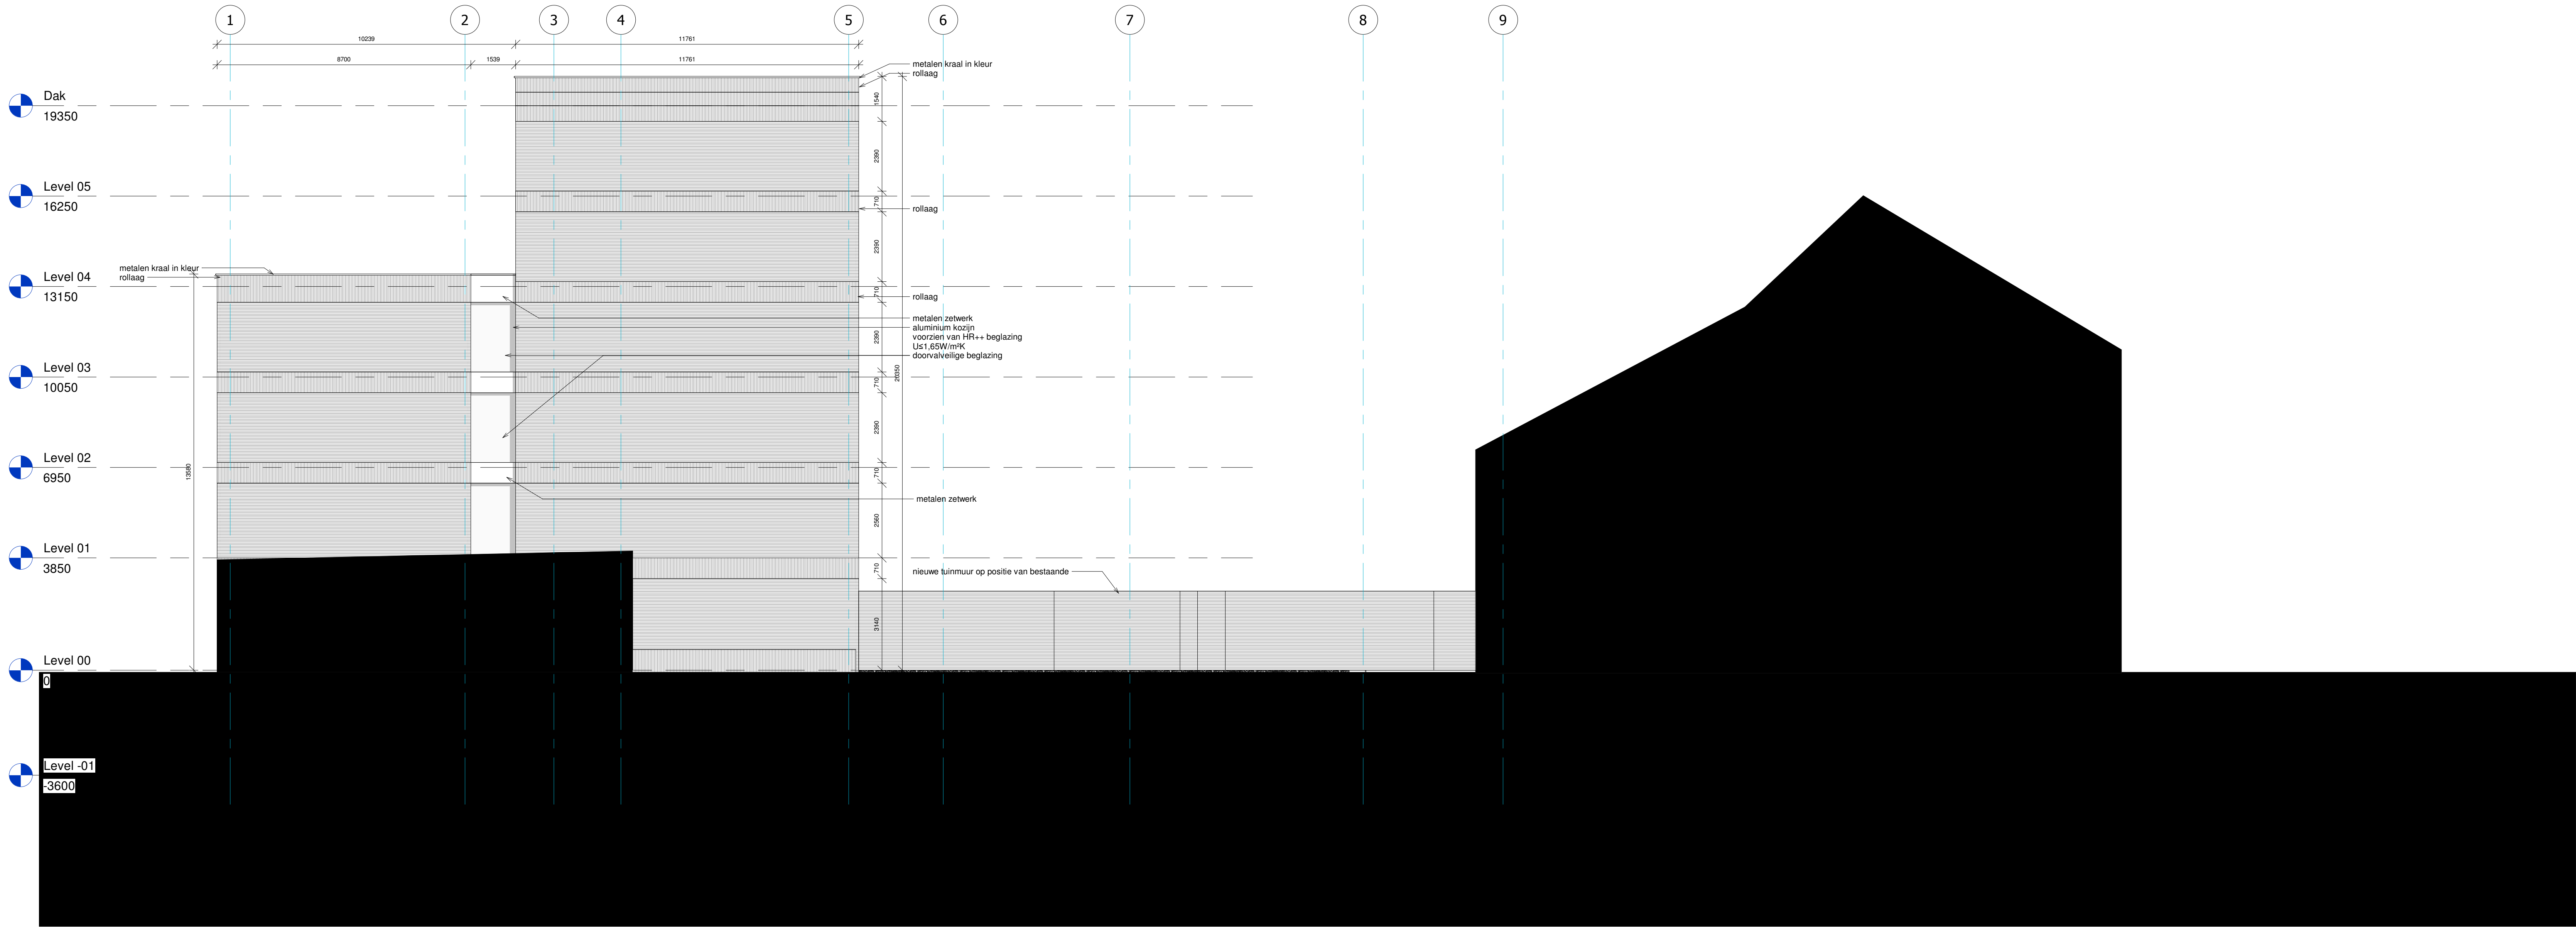

RECHTER ZIJGEVEL

ALGEMEEN :

- Alle maten in het werk te meten en te controleren ; waar nodig aanpassen in overleg met de directie
- Afmetingen van funderingsconstructies, betonnen vloeren, stabiliteitswanden, stalen balken (metselwerk) lateien, houten balken en verankeringen volgens berekening en tekening constructeur
- Opgang / bevestiging rollagen en vertikaal metselwerk vlg. opg. constr. / leverancier
- Daklaten : schuifing, schijfwijking en doorsneden vlg. opg. constr. / leverancier
- Diktes volgens opgave constructeur / steen leverancier
- Brandwerendheid constructie onderdelen vlg. NEN 5005 ; algemene sterkte van de bouwconstructie vlg. Bouwbesluit tabel 2.1, art. 2.2 t/m 2.4
- De gecorrigeerde loofafstand tussen een punt in een gebruiksgebied en ten minste een uitgang van het subbrandcompartiment waarin dat gebruiksgebied ligt niet groter dan 30 meter is, conform Bouwbesluit art. 2.102
- Wateropname van de sanitaire ruimten vlg. NEN 2778
- Vochtheidsvoorzieningen van scheidingen vlg. 2778
- Wering van ratten en muizen vlg. Bouwbesluit afd. 3.17 art. 3.114
- Metierkasten dienen te voldoen aan tabel 4.05 van het Bouwbesluit vlg. opg. nutsbedrijven
- Elektriciteitsvoorziening vlg. Bouwbesluit afd. 2.7 tabel 2.46 en conform NEN 1010
- Gasvoorziening vlg. Bouwbesluit afd. 2.9 tabel 2.68 en conform NEN 1078
- Drinkwatervoorziening vlg. Bouwbesluit afd. 3.19 tabel 3.119
- Warmwatervoorziening vlg. Bouwbesluit afd. 3.19 tabel 3.127

ISOLATIE :

- Alle buitenwanden $R_c > 4,5m^2/KW$
- Begane grondvloer $R_c > 3,5m^2/KW$
- Daken $R_c > 6,0m^2/KW$

BEGLAZING :

- Toepassing van HR++ glas

BRANDCOMPARTIMENTEN :

- Brandcompartimentering volgens opgave rapportage GBB

VLOERAFSCHEIDINGEN :

- Vloerafscheidings volgens Bouwbesluit afd. 2.3
- Hekwerken en balustraden zijn minimaal 1m hoog en hebben geen openingen groter dan 0,2m en tot een hoogte van 0,7m geen openingen breder dan 0,1m, tevens is er geen opstap mogelijkheid tussen de 0,2 en 0,7m

RIOLERING :

- Installatiegegevens zoals riolering, hemelwaterafvoer etc. volgens opgave installateur
- Afmetingen en aanleg riolering vlg. NEN 3215 EN NPR 3216 en opgave installateur
- Noodoverloop aantal cm^3 vlg. opg. constructeur

RENVOOI :

- baksteen schoorwerk
- kalkzandsteen
- gewapend beton
- isolatiemateriaal
- metselwerk binnenwanden
- mv natuurlijke ventilatie
- mv natuurlijke ventilatie
- vs ventilatie
- v ventilatie

AMA GROUP ASSOCIATED ARCHITECTS BV

PROJECT
GRAND HOTEL
BOSCHSTRAAT 78
MAASTRICHT

ONDERWERP
ZUGEVELS

DATUM
10 APRIL 2019

SCHAAL
1 : 100

BLAD NR.
6126 OG.13

O.G.VERGUNNING

WIJZIGINGEN

18.04.2019	1	2
1	2	3
2	3	4
3	4	5
4	5	6

Arr. Meijls Architect HBO BNA
Ir. Roel Graven Architect BNA
Ing. Frank Glauemans MBA

PEILMATEN IN HET WERK TE BEPALEN
WATER IN HET WERK TE METEN EN TE CONTROLEREN
CONSTRUCTIES VOLGENS OPGAVE CONSTRUCTEUR
INSTALLATIES VOLGENS OPGAVE INSTALLATEUR

Fort Willemweg 13, 6219 PA MAASTRICHT
T +31(0)43 355 92 34 F +31(0)43 325 52 56
info@ama-group.info www.ama-group.info

BREEAM NL EXPERTS IN DUURZAAM BOUWEN