



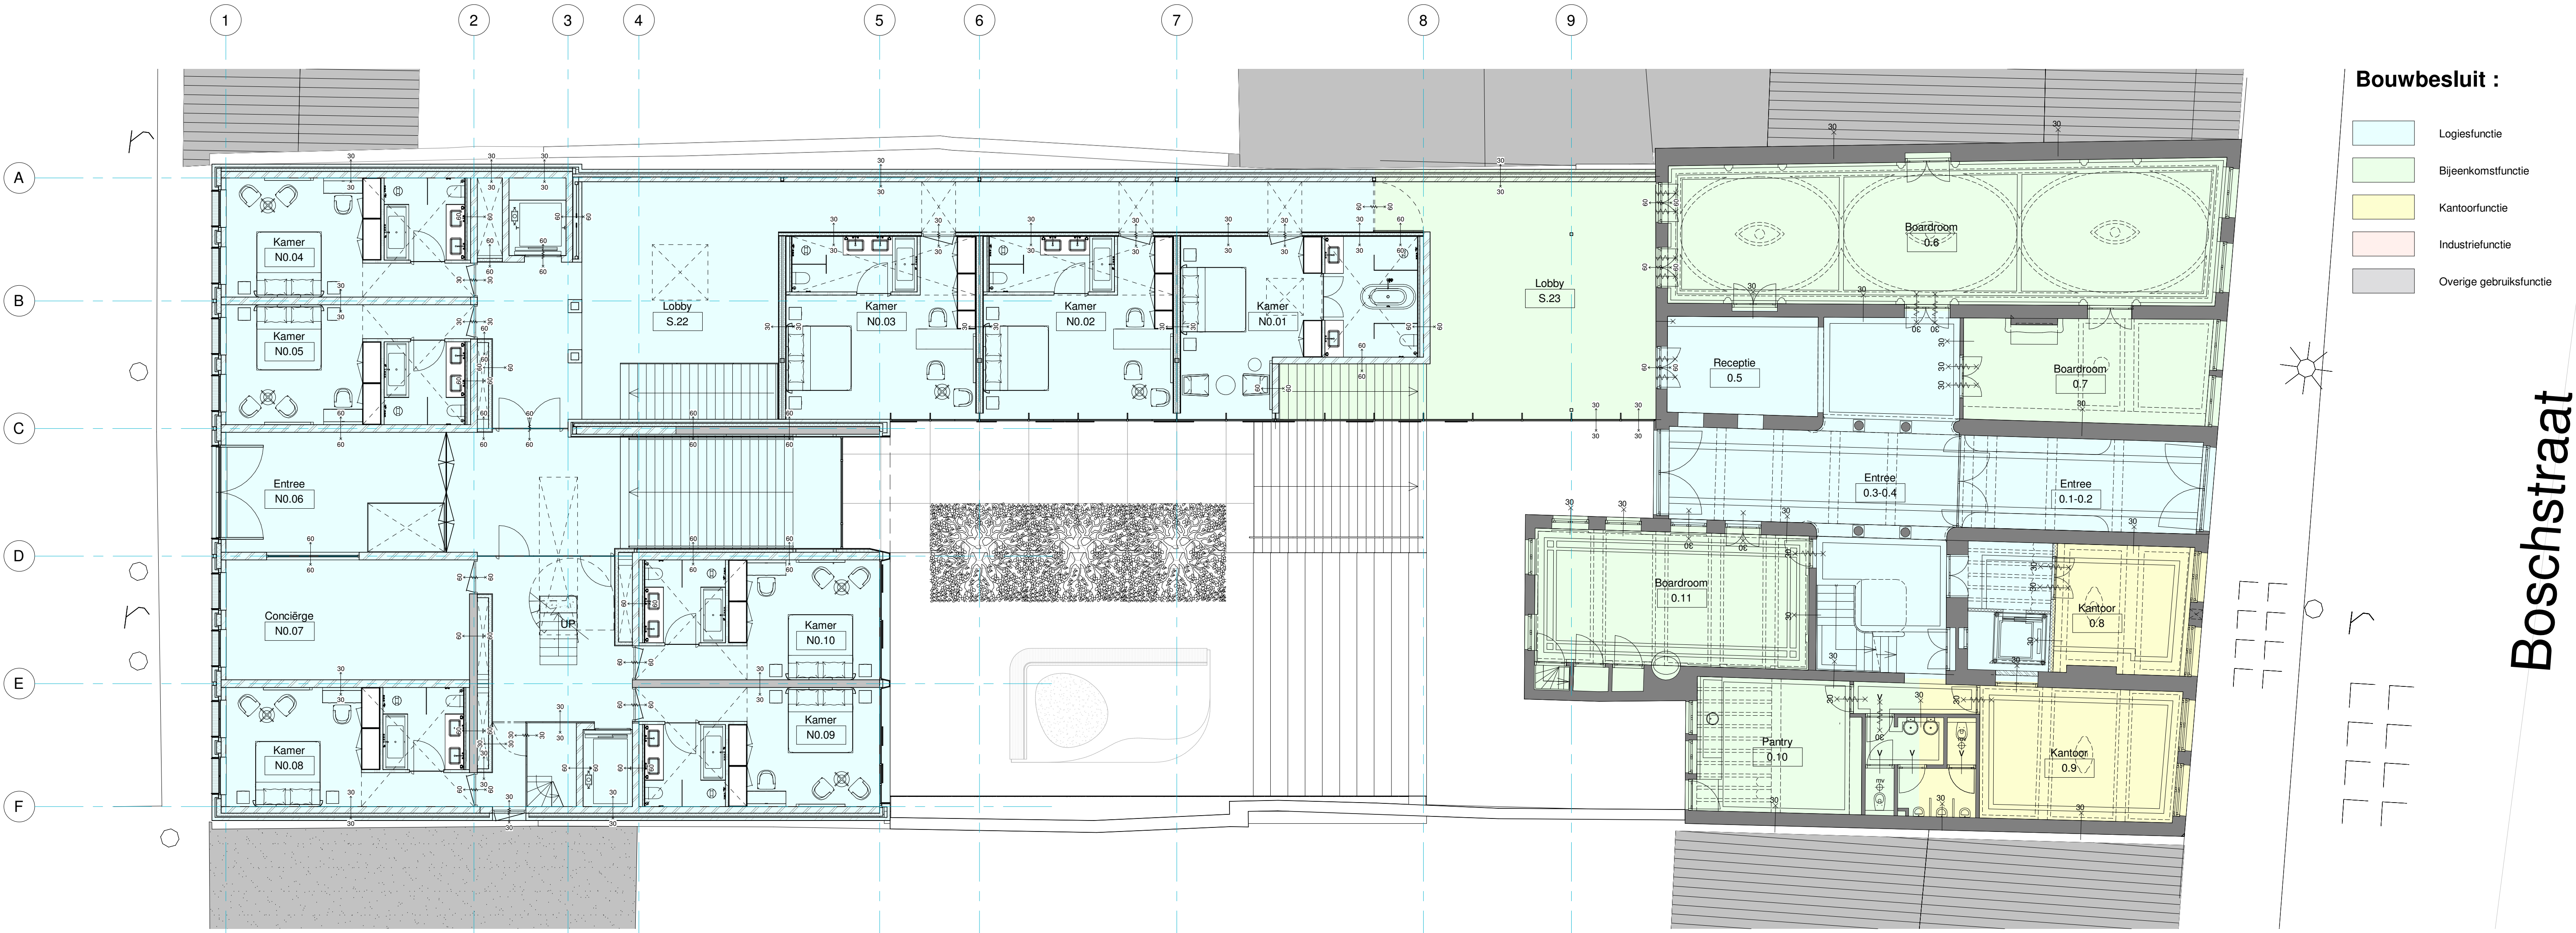

1
1 : 100

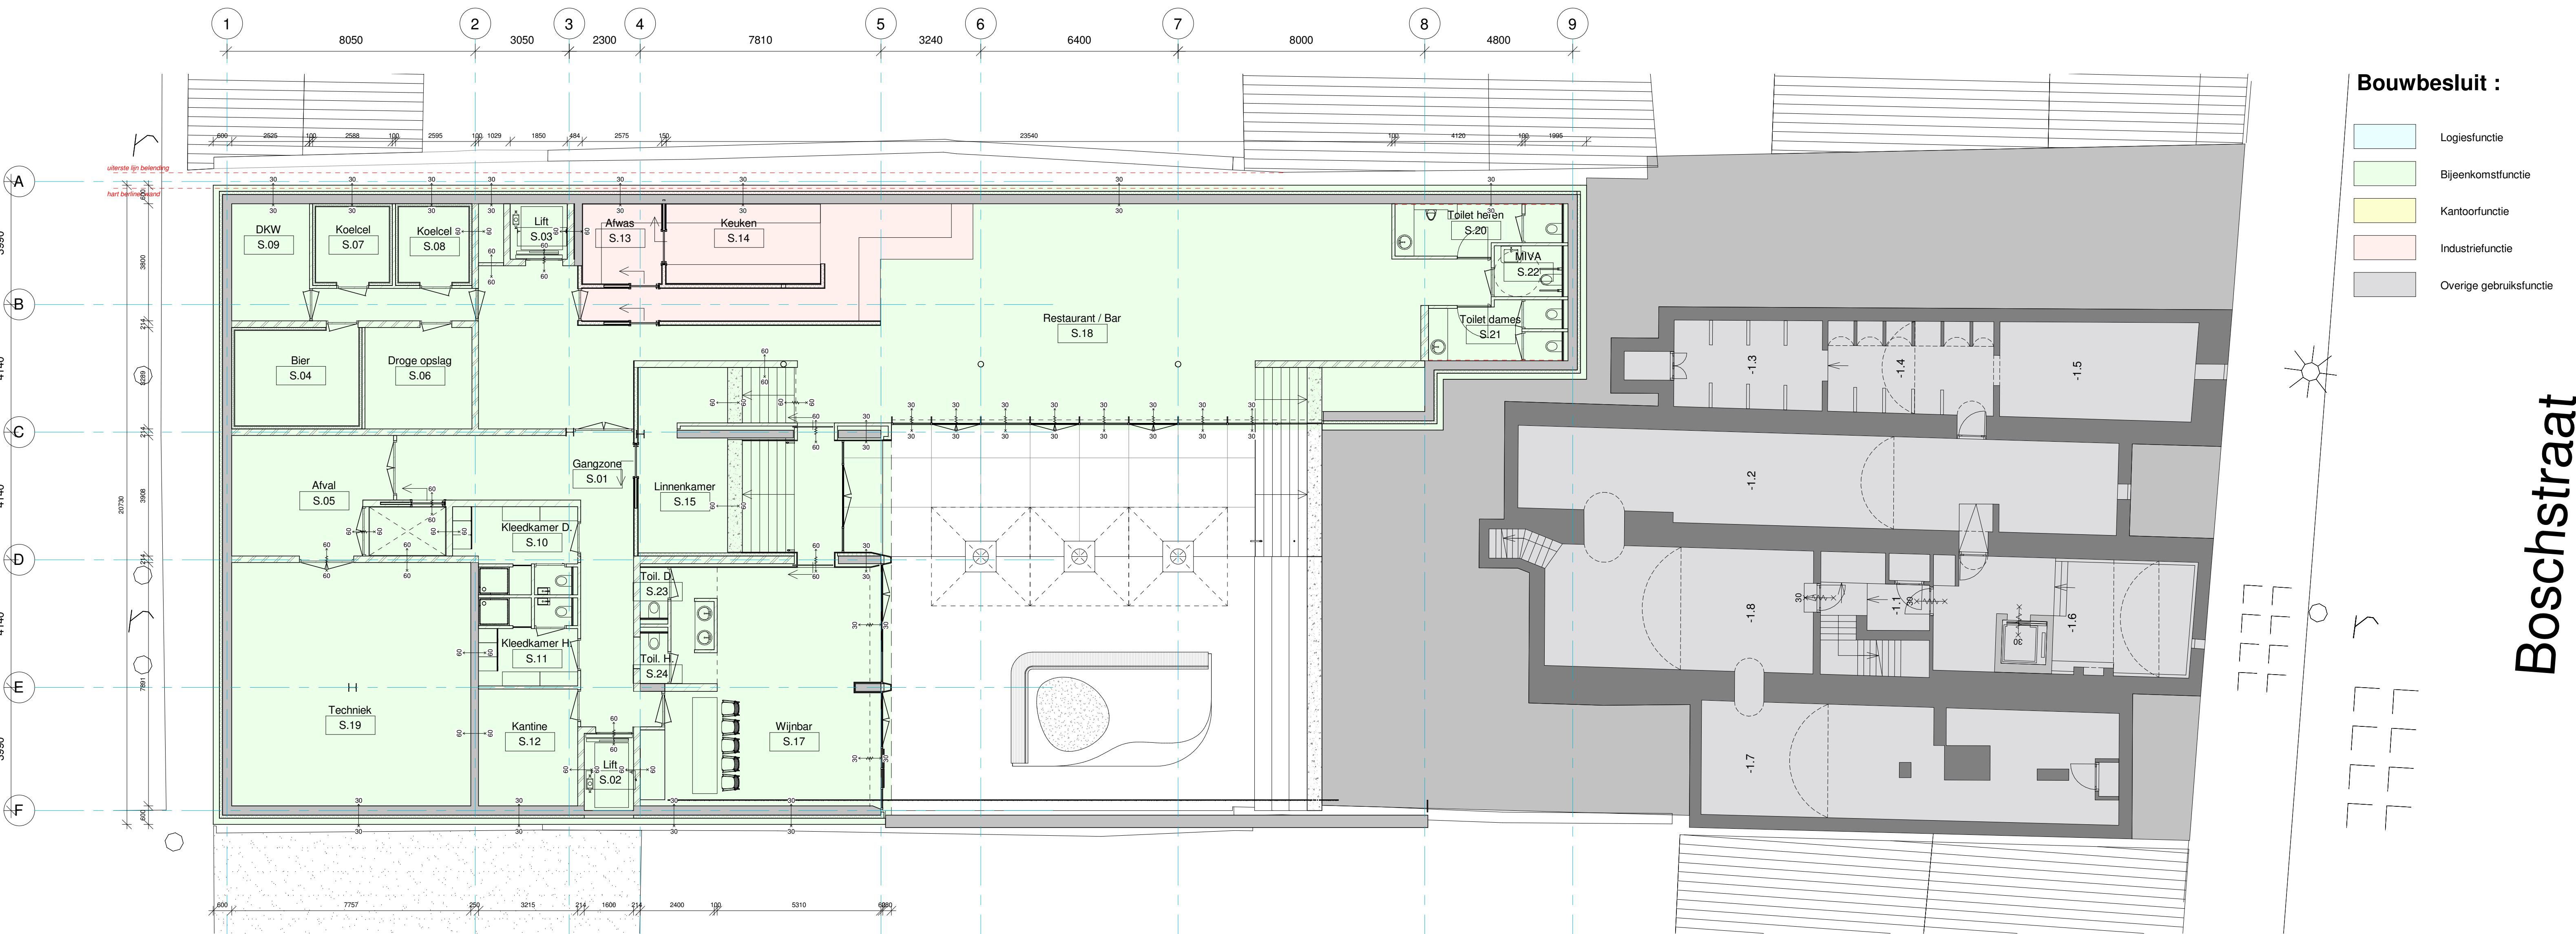

2
1 : 100

ALGEMEEN :

- Alle maten in het werk te meten en te controleren ; waar nodig aanpassen in overleg met de directie
- Afmetingen van funderingsconstructies, betonnen vloeren, stabiliteitswanden, stalen balken (metsewerk) laten, houten balken en verankeringen volgens berekening en tekening constructeur
- Oplossing / bevestiging rollen en verticaal metselwerk vgs. opg. contr. / leverancier
- Dagleien : schotting, schijfwijking en doorsweringsleuven vgs. opg. contr. / leverancier
- Dialaties volgens opgave constructeur / steen leverancier
- Brandwerendheid constructie onderdelen vgs. NEN 5005, algemene sterkte van de bouwconstructie vgs. Bouwbesluit tabel 2.1, art. 2.2 t/m 2.4
- De geoorpande loofafstand tussen een punt in een gebruiksgebied en ten minste een uitgang van het subbrandcompartiment waarin dat gebruiksgebied ligt niet groter dan 30 meter is, conform Bouwbesluit art. 2.102
- Wateropname van de sanitaire ruimten vgs. NEN 2778
- Vochthevende voorzieningen van scheidingconstructies vgs. 2778
- Wering van ratten en muizen vgs. Bouwbesluit afd. 3.17 art. 3.114
- Meterkasten dienen te voldoen aan tabel 4.05 van het Bouwbesluit vgs. opg. nutsbedrijven
- Elektrischevoorziening vgs. Bouwbesluit afd. 2.7 tabel 2.46 en conform NEN 1010
- Gasvoorziening vgs. Bouwbesluit afd. 2.9 tabel 2.68 en conform NEN 1078
- Drinkwatervoorziening vgs. Bouwbesluit afd. 3.19 tabel 3.119
- Warmwatervoorziening vgs. Bouwbesluit afd. 3.19 tabel 3.127

ISOLATIE :

- Alle buitenwanden Rc > 4,5m² KW
- Begane grondvloer Rc > 3,5m² KW
- Daken Rc > 6,0m² KW

BEGLAZING :

- Toepassing van HR++ glas

BRANDCOMPARTIMENTEN :

- Brandcompartimentering volgens opgave rapportage GBB

VLOERAFSCHEIDINGEN :

- Vloerafscheidings volgens Bouwbesluit afd. 2.3
- Hekwerken en balustraden zijn minimaal 1m hoog en hebben geen openingen groter dan 0,2m en tot een hoogte van 0,7m geen openingen breder dan 0,1m, tevens is er geen opstap mogelijkheid tussen de 0,2 en 0,7m

RIOLERING :

- Installatiegegevens zoals riolering, hemelwaterafvoer etc. volgens opgave installateur
- Afmetingen en aanleg riolering vgs. NEN 3215 EN NPR 3216 en opgave installateur
- Noodoverloop aantal cm² vgs. opg. constructeur

RENVOOI :

- baksteen schoorwerk
- kalkzandsteen
- gewapend beton
- isolatiemateriaal
- metselwerk binnenwanden
- mv mechanische ventilatie
- mv natuurlijke ventilatie
- vs ventilatierooster
- v ventilatie

AMA GROUP

ASSOCIATED ARCHITECTS BV

PROJECT

GRAND HOTEL BOSCHSTRAAT 76 MAASTRICHT

ONDERWERP

BOUW BESLUIT SOUTERRAIN BEGANE GROND

DATUM

10 APRIL 2019

SCHAAL

1 : 100

BLAD NR.

6126 OG.BB01

O.G.VERGUNNING

Arn. Meijs Architect HBO BNA
Ir. Roel Graven Architect BNA
Ing. Frank Glaudemans MBA

PEILWATER IN HET WERK TE BEPALEN
WATER IN HET WERK TE WETEN EN TE CONTROLEREN
CONSTRUCTIES VOLGENS OP GAVE CONSTRUCTEUR
INSTALLATIES VOLGENS OP GAVE INSTALLATEUR

Fort Willemweg 33, 6219 PA MAASTRICHT
T +31(0)43 350 82 34 F +31(0)43 325 52 56
info@ama-group.info www.ama-group.info

BREEM.NL EXPERTS IN DUURZAAM BOUWEN