
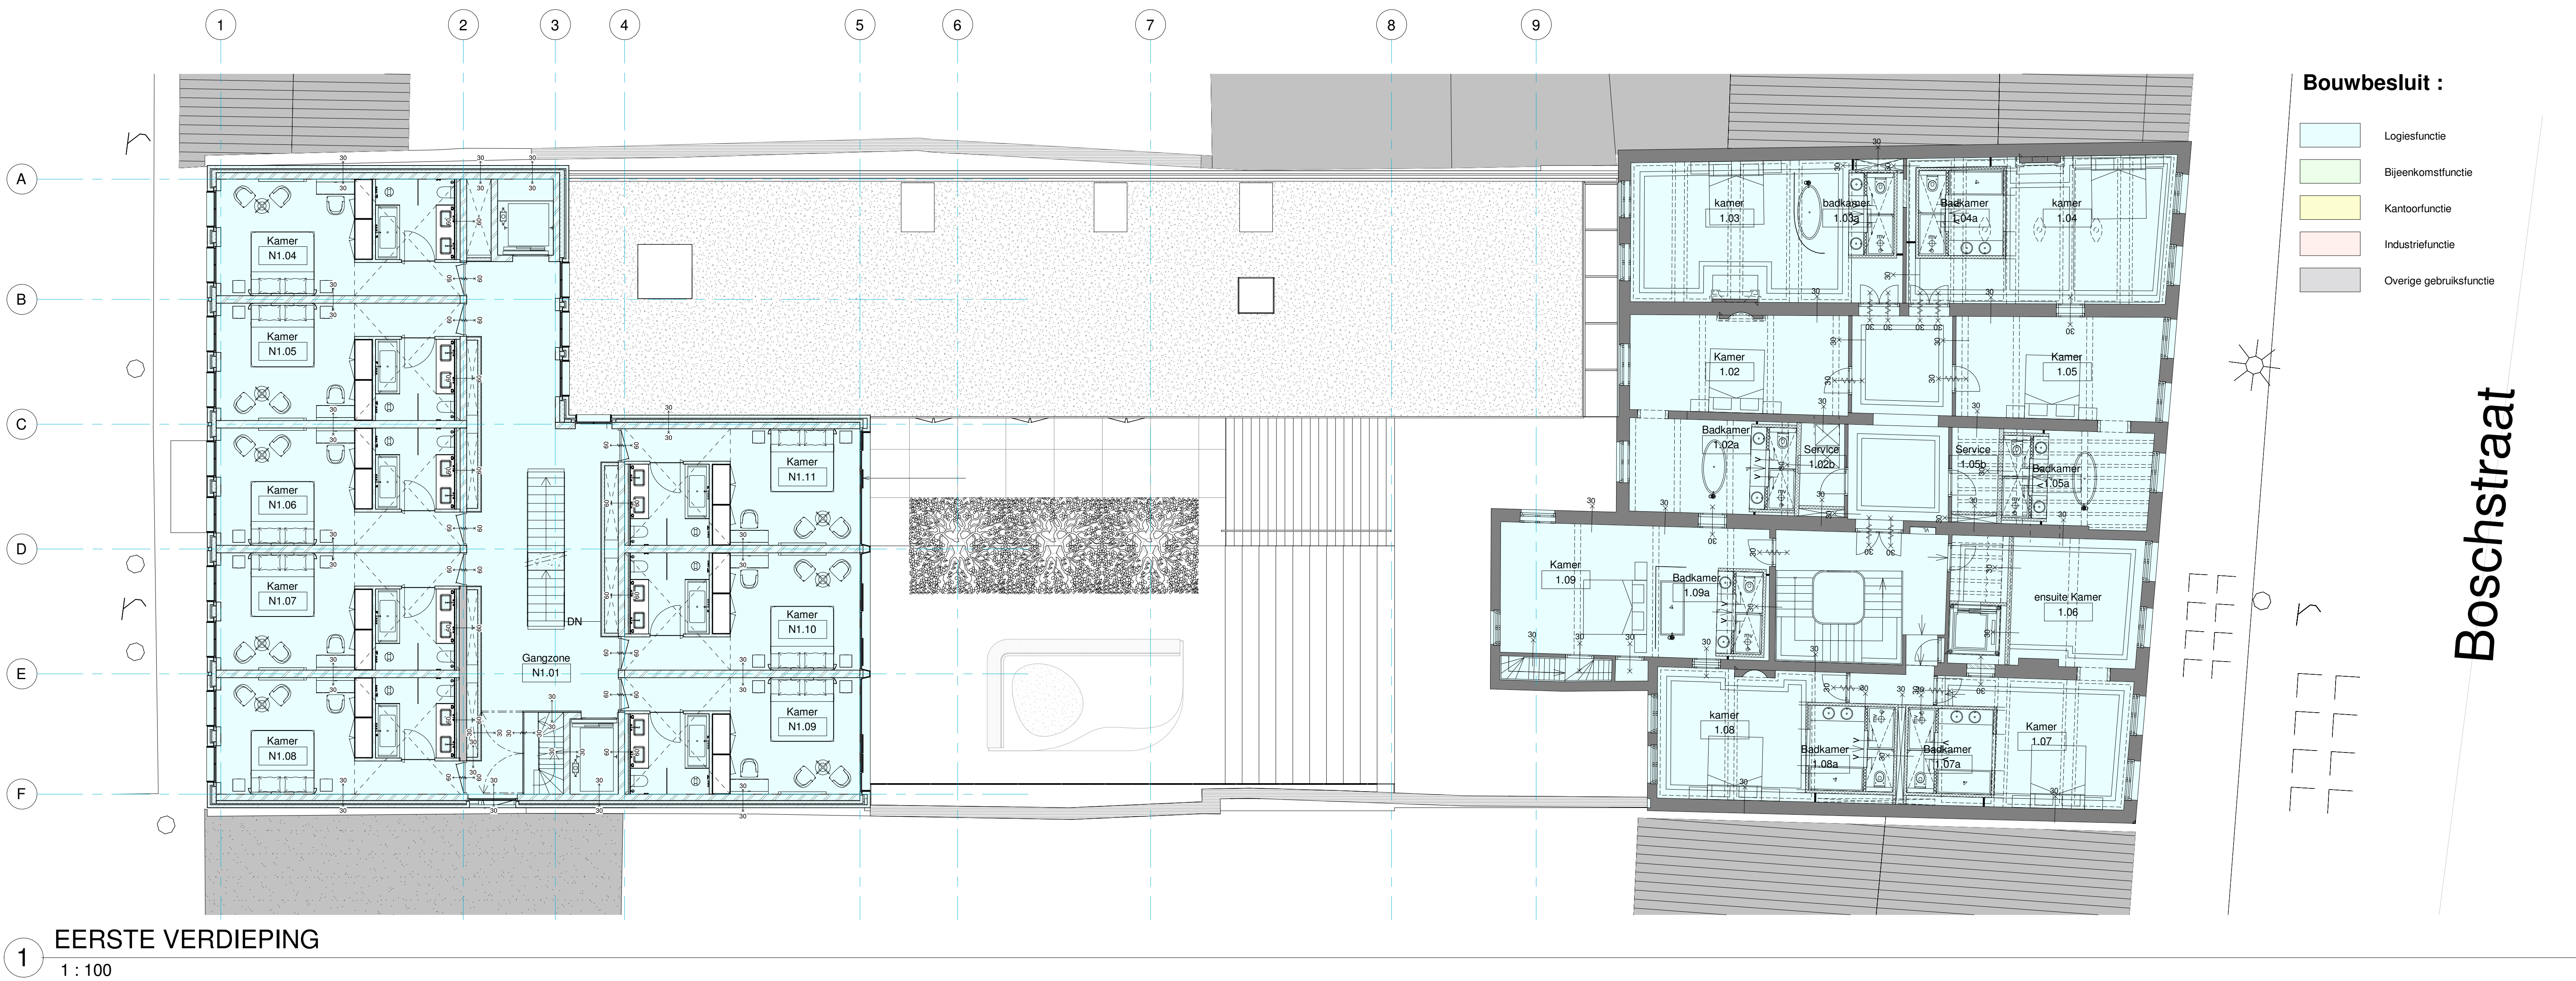


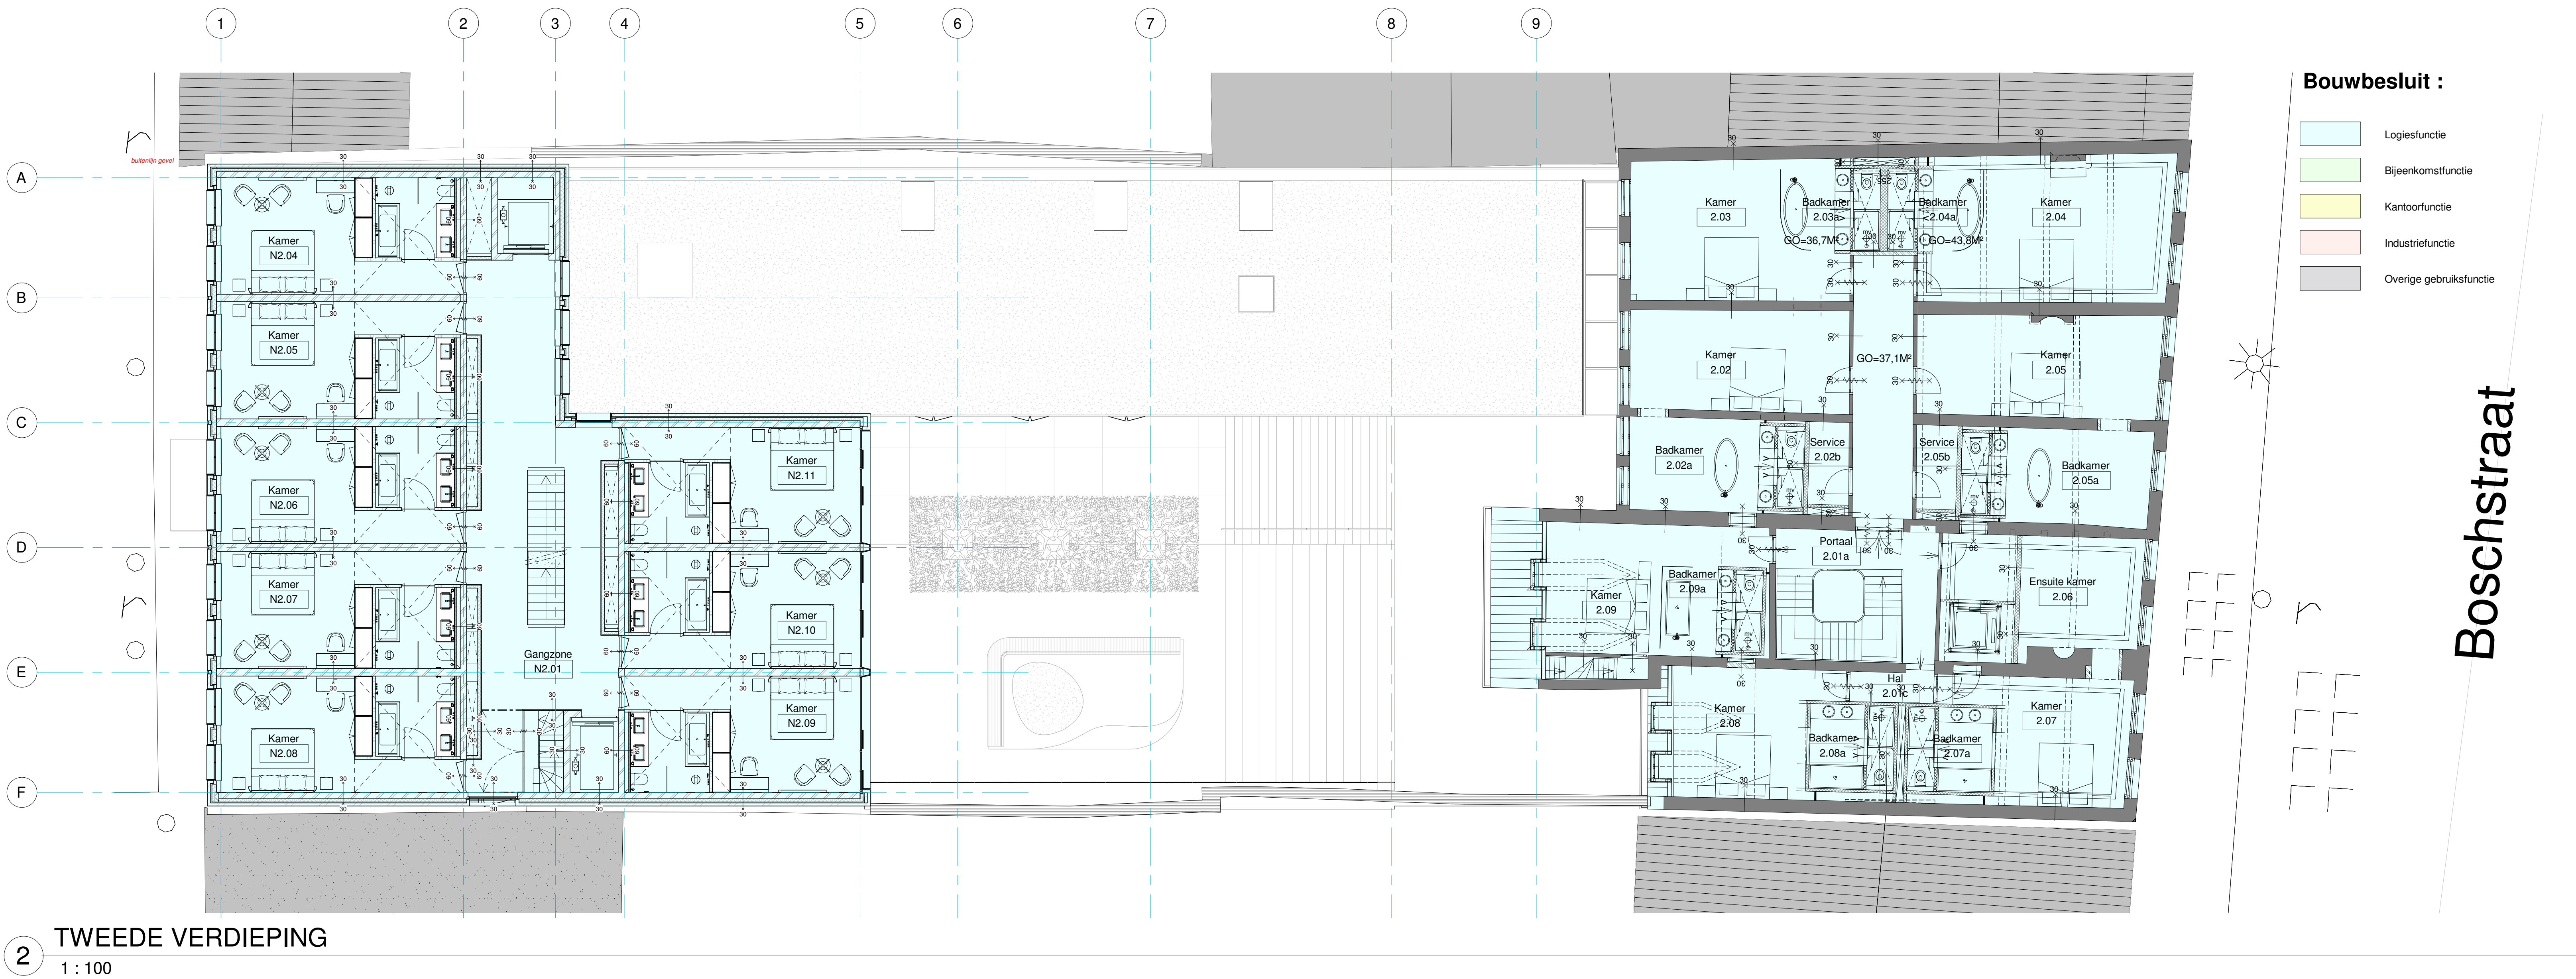

**ALGEMEEN :**

- Alle maten in het werk te meten en te controleren ; waar nodig aanpassen in overleg met de directie
- Afmetingen van funderingsconstructies, betonnen vloeren, stabiliteitswanden, stalen balken, (metselwerk) lateien, houten balken en verankeringen volgens berekening en tekening constructeur
- Opkligging / bevestiging rollen en vertikaal metselwerk vlg. opg. constr. / leverancier
- Dagleien : schotling, schijfweging en doorsweringsleuven vlg. opg. constr. / leverancier
- Dialaties volgens opgave constructeur / steen leverancier
- Brandwerendheid constructie onderdelen vlg. NEN 5005, algemene sterkte van de bouwconstructie vlg. Bouwbesluit tabel 2.1, art. 2.2 t/m 2.4
- De gecorrigeerde loopaafstand tussen een punt in een gebruiksgebied en ten minste een uitgang van het subbrandcompartiment waarin dat gebruiksgebied ligt niet groter dan 30 meter is, conform Bouwbesluit art. 2.102
- Wateropname van de sanitaire ruimten vlg. NEN 2778
- Vochthevende voorzieningen van scheidingconstructies vlg. 2778
- Wering van ratten en muizen vlg. Bouwbesluit afd. 3.17 art. 3.114
- Meterkasten dienen te voldoen aan tabel 4.05 van het Bouwbesluit vlg. opg. nutsbedrijven
- Elektriciteitsvoorziening vlg. Bouwbesluit afd. 2.7 tabel 2.46 en conform NEN 1010
- Gasvoorziening vlg. Bouwbesluit afd. 2.9 tabel 2.68 en conform NEN 1078
- Drinkwatervoorziening vlg. Bouwbesluit afd. 3.19 tabel 3.119
- Warmwatervoorziening vlg. Bouwbesluit afd. 3.19 tabel 3.127

**ISOLATIE :**

- Alle buitenwanden  $R_c > 4.5m^2/KW$
- Begane grondvloer  $R_c > 3.5m^2/KW$
- Daken  $R_c > 6.0m^2/KW$

**BEGLAZING :**

- Toepassing van HR++ glas

**BRANDCOMPARTIMENTEN :**

- Brandcompartimentering volgens opgave rapportage GBB

**VLOERAFSCHEIDINGEN :**

- Vloerafscheidingen volgens Bouwbesluit afd. 2.3
- Hekwerken en balustraden zijn minimaal 1m hoog en hebben geen openingen groter dan 0.2m en tot een hoogte van 0.7m geen openingen breder dan 0.1m, tevens is er geen opstap mogelijkheid tussen de 0.2 en 0.7m

**RIOLERING :**

- Installatiegegevens zoals riolering, hemelwaterafvoer etc. volgens opgave installateur
- Afmetingen en aanleg riolering vlg. NEN 3215 EN NPR 3216 en opgave installateur
- Noodoverloop aantal  $cm^3$  vlg. opg. constructeur

**RENVOOI :**

- baksteen schoonwerk
- kalkzandsteen
- gewapend beton
- isolatiemateriaal
- metselud binnenwanden
- mv mechanische ventilatie
- nv natuurlijke ventilatie
- vs ventilatiestoeter
- v ventilatie

NIEUWE TOESTAND

O.G.VERGUNNING

**WIJZIGINGEN**

|            |   |   |
|------------|---|---|
| 29.04.2019 | 1 | 2 |
| 12.09.2019 | 1 | 2 |
|            | 1 | 2 |
|            | 1 | 2 |

**BLAD NR.**

**6126 OG.BB02**

**O.G.VERGUNNING**

Arn. Meijs Architect HBO BNA  
Ir. Roel Graven Architect BNA  
Ing. Frank Glaudemans MBA

PEILWATEN IN HET WERK TE BEPALEN  
WATER IN HET WERK TE METEN EN TE CONTROLEREN  
CONSTRUCTIES VOLGENS OPGAVE CONSTRUCTEUR  
INSTALLATIES VOLGENS OPGAVE INSTALLATEURS

Fort Willenkweg 33, 6219 PA WAASTRICHT  
T +31(0)43 350 92 34 F +31(0)43 325 52 36  
info@ama-group.info www.ama-group.info

BREEMAN EXPERTS IN DUURZAAM BOUWEN

**AMA**  
**GROUP**

**ASSOCIATED**  
**ARCHITECTS BV**

**PROJECT**  
GRAND HOTEL  
BOSCHSTRAAT 76  
MAASTRICHT

**ONDERWERP**  
BOUW BESLUIT  
EERSTE EN TWEEDE  
VERDIEPING

**DATUM**  
10 APRIL 2019

**SCHAAL**  
1 : 100

**BLAD NR.**

**6126 OG.BB02**

**O.G.VERGUNNING**

Arn. Meijs Architect HBO BNA  
Ir. Roel Graven Architect BNA  
Ing. Frank Glaudemans MBA