



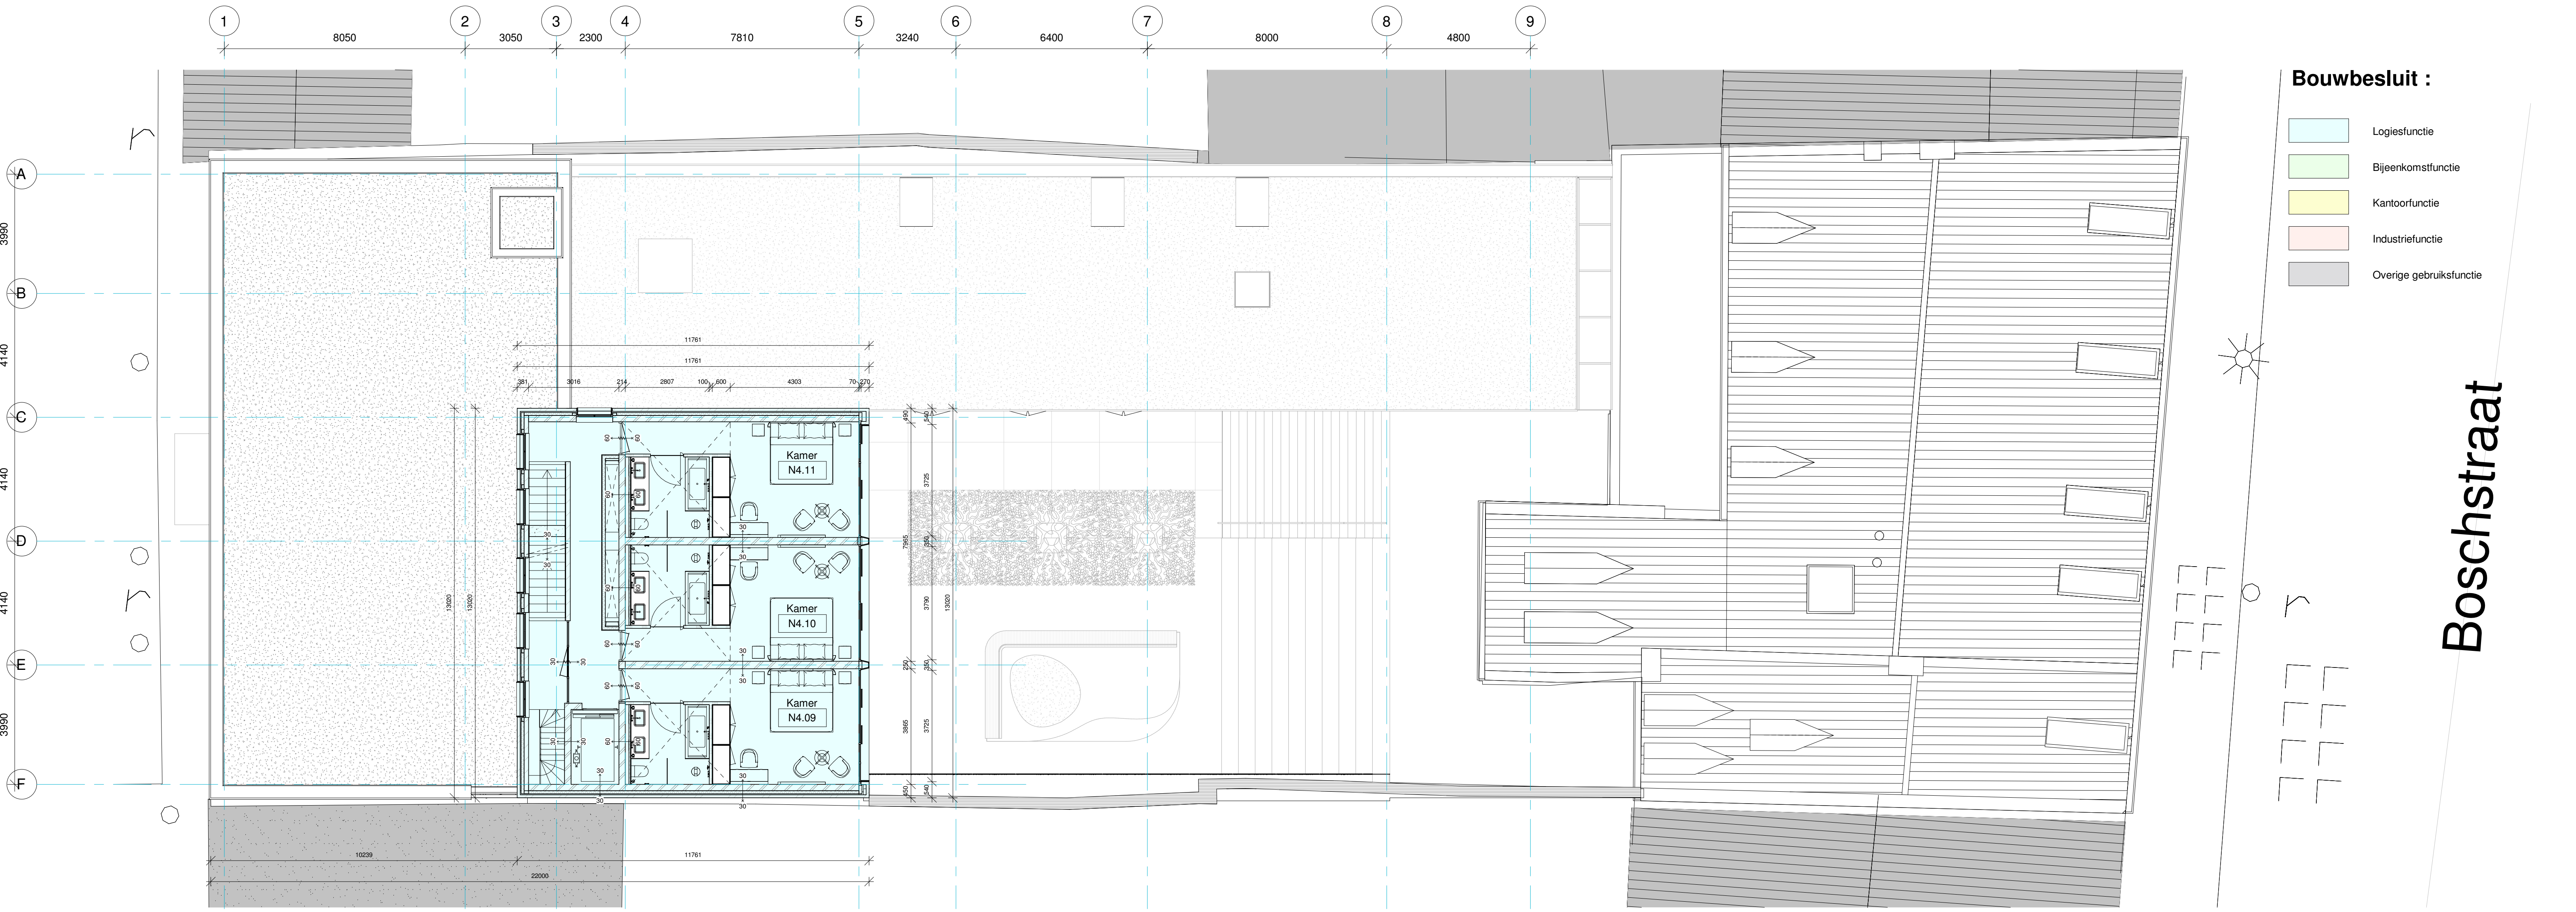

2 VIERDE EN VIJFDE VERD.

1 : 100

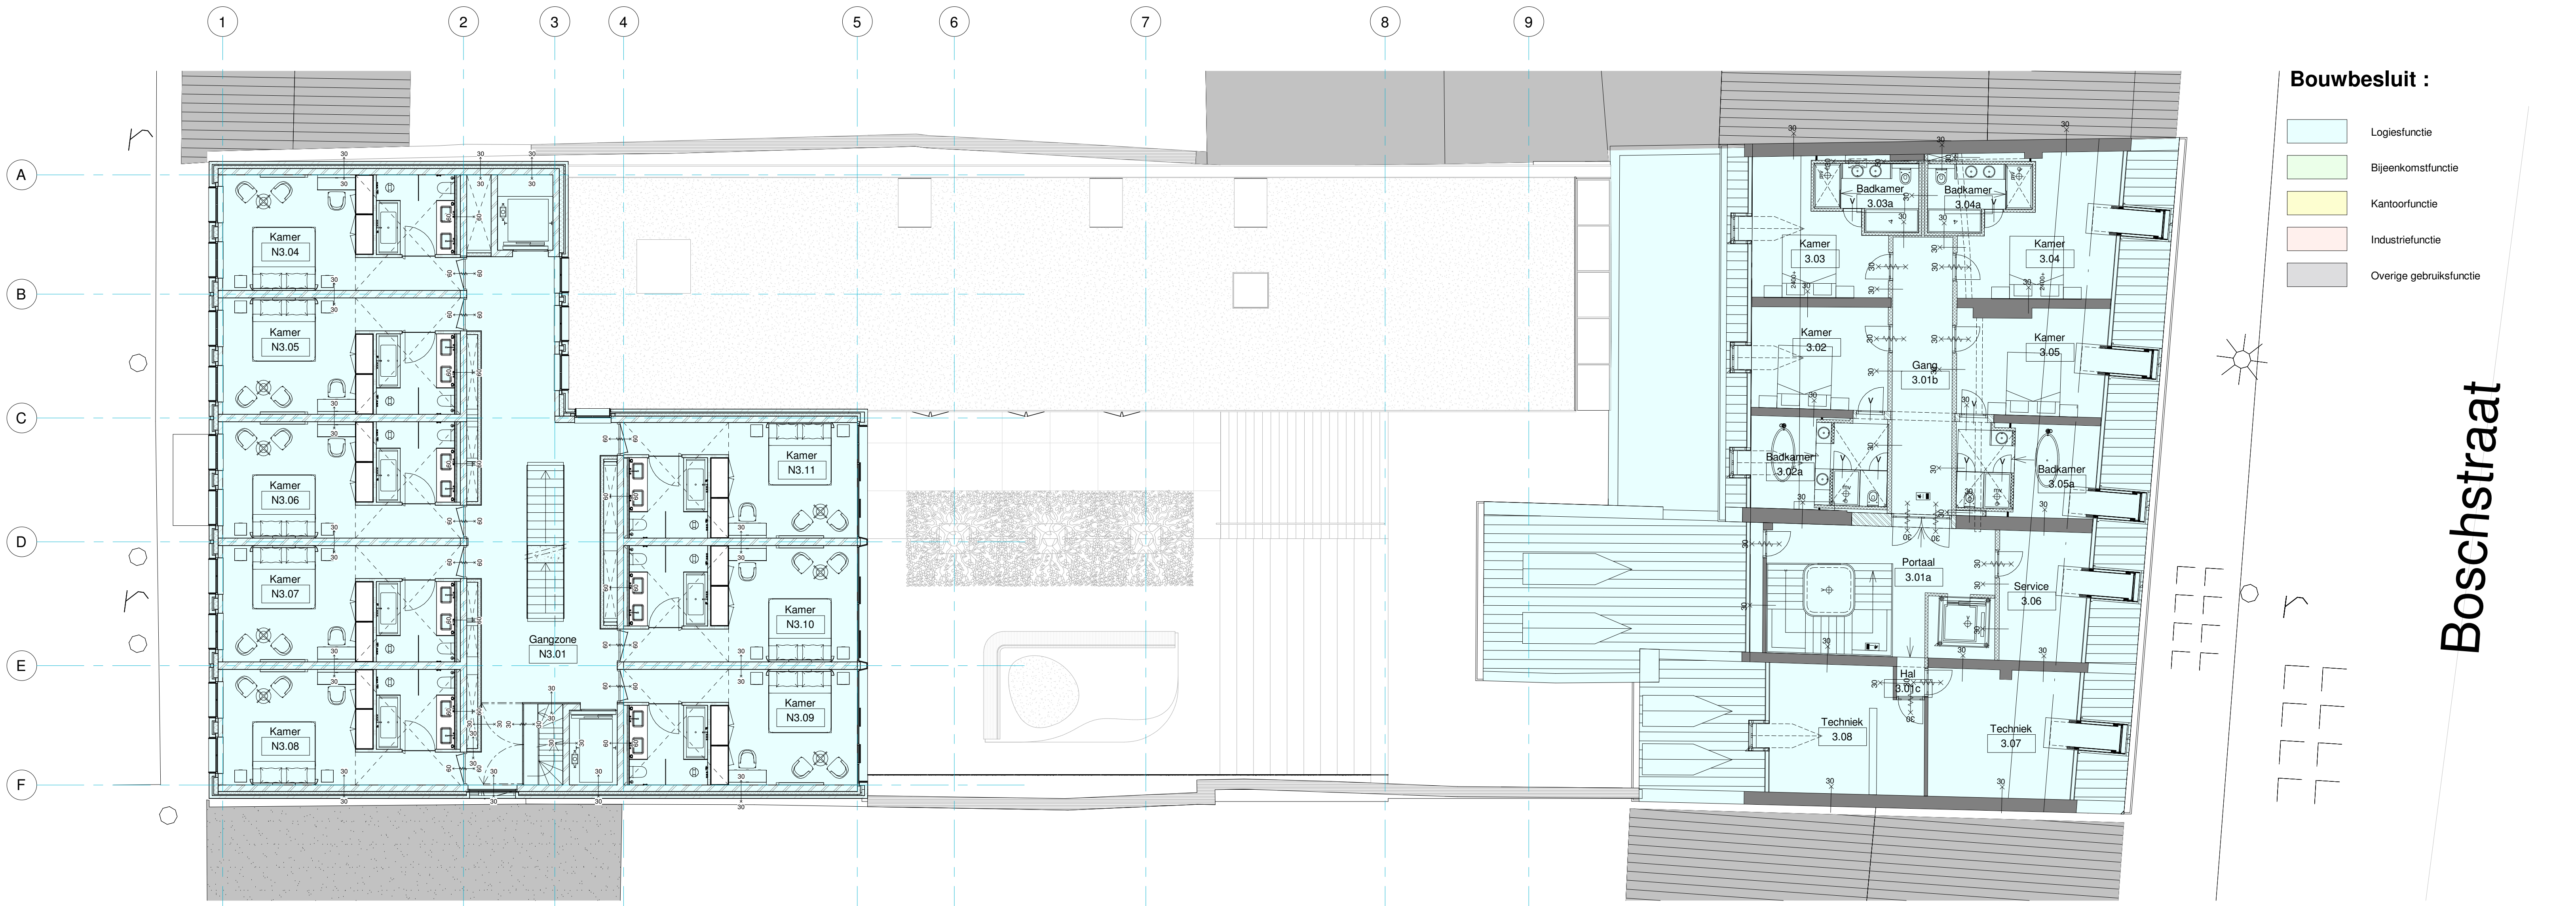

1 DERDE VERDIEPING

1 : 100

ALGEMEEN :

- Alle maten in het werk te meten en te controleren ; waar nodig aanpassen in overleg met de directie
- Afmetingen van funderingsconstructies, betonnen vloeren, stabiliteitswanden, stalen balken, (metselwerk) lateien, houten balken en verankeringen volgens berekening en tekening constructeur
- Oplossing / bevestiging rollen en verticaal metselwerk vlg. opg. constr. / leverancier
- Daklaten : schotting, schijfwijking en dorsewingsleuven vlg. opg. constr. / leverancier
- Dialaties volgens opgave constructeur / steen leverancier
- Brandwerendheid constructie onderdelen vlg. NEN 5005, algemene sterkte van de bouwconstructie vlg. Bouwbesluit tabel 2.1, art. 2.2 t/m 2.4
- De gecorrigeerde loofafstand tussen een punt in een gebruiksgebied en ten minste een uitgang van het subbrandcompartiment waarin dat gebruiksgebied ligt niet groter dan 30 meter is, conform Bouwbesluit art. 2.102
- Wateropname van de sanitaire ruimten vlg. NEN 2778
- Vochtheidsvoorzieningen van scheidingconstructies vlg. 2778
- Wering van ratten en muizen vlg. Bouwbesluit afd. 3.17 art. 3.114
- Meterkasten dienen te voldoen aan tabel 4.05 van het Bouwbesluit vlg. opg. nutsbedrijven
- Elektriciteitsvoorziening vlg. Bouwbesluit afd. 2.7 tabel 2.46 en conform NEN 1010
- Gasvoorziening vlg. Bouwbesluit afd. 2.9 tabel 2.68 en conform NEN 1078
- Drinkwatervoorzieningen vlg. Bouwbesluit afd. 3.19 tabel 3.119
- Warmwatervoorzieningen vlg. Bouwbesluit afd. 3.19 tabel 3.127

ISOLATIE :

- Alle buitenwanden $R_c > 4.5m^2 K/W$
- Begane grondvloer $R_c > 3.5m^2 K/W$
- Daken $R_c > 6.0m^2 K/W$

BEGLAZING :

- Toepassing van HR++ glas

BRANDCOMPARTIMENTEN :

- Brandcompartimentering volgens opgave rapportage GBB

VLOERAFSCHEIDINGEN :

- Vloerafscheidingen volgens Bouwbesluit afd. 2.3
- Hekwerken en balustraden zijn minimaal 1m hoog en hebben geen openingen groter dan 0.2m en tot een hoogte van 0.7m geen openingen breder dan 0.1m, tevens is er geen opstap mogelijkheid tussen de 0.2 en 0.7m

RIOLERING :

- Installatiegegevens zoals riolering, hemelwaterafvoer etc. volgens opgave installateur
- Afmetingen en aanleg riolering vlg. NEN 3215 EN NPR 3216 en opgave installateur
- Noodoverloop aantal cm^3 vlg. opg. constructeur

RENVOOI :

- baksteen schoorwerk
- kalkzandsteen
- gewapend beton
- isolatiemateriaal
- metselwerk binnenwanden
- mv mechanische ventilatie
- nv natuurlijke ventilatie
- vs ventilatierooster
- v ventilatie

NIEUWE TOESTAND

O.G.VERGUNNING

WIJZIGINGEN

Datum	Wijziging	Door
29.04.2019		
12.09.2019		

BLAD NR.

6126 OG.BB03

O.G.VERGUNNING

Arn. Meijs Architect HBO BNA
Ir. Roel Graven Architect BNA
Ing. Frank Glauemans MBA

PEILWATEN IN HET WERK TE BEPALEN
WATER IN HET WERK TE METEN EN TE CONTROLEREN
CONSTRUCTIES VOLGENS OPGAVE CONSTRUCTEUR
INSTALLATIES VOLGENS OPGAVE INSTALLATEURS

Fort Willemweg 13, 6219 PA WAASSTRICT
T +31(0)43 350 82 34 F +31(0)43 325 52 36
info@ama-group.info www.ama-group.info

BREEM.NL EXPERTS IN DUURZAAM BOUWEN