


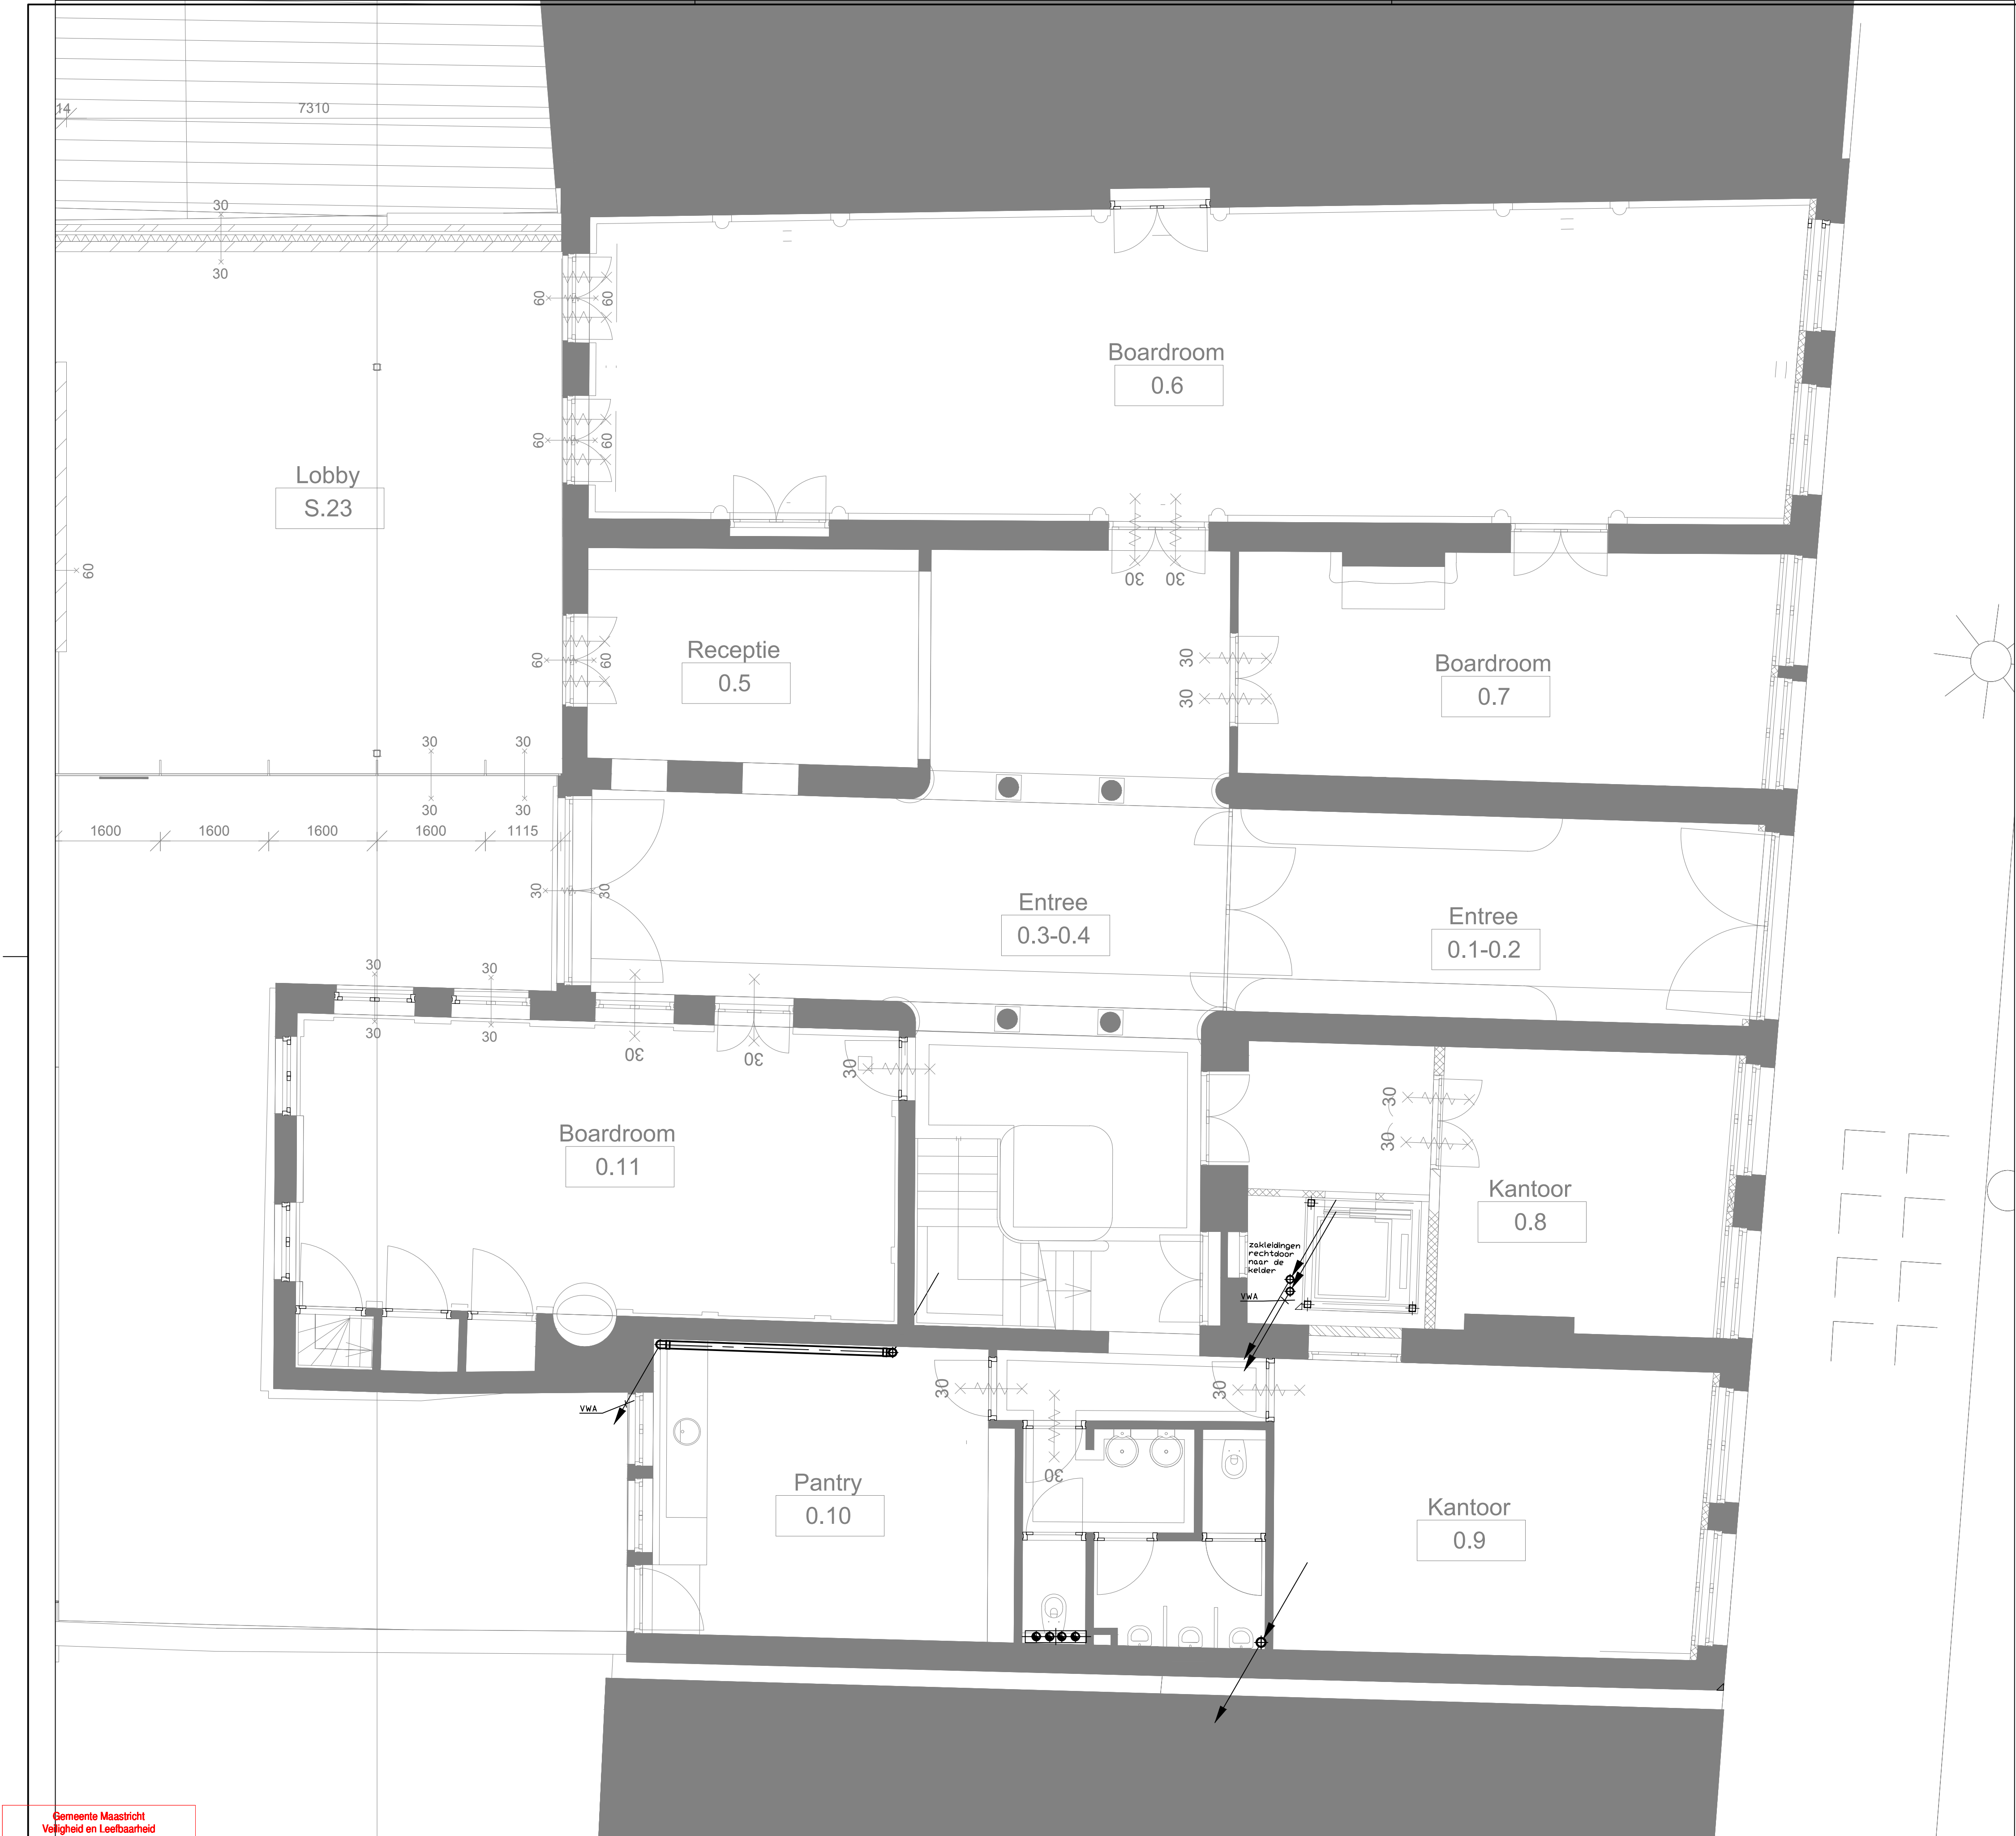

installaties in de vloer

Wijziging			
Code	Datum	Omschrijving	Gewijz. door
project: Grand hotel Maastricht			
onderwerp: Concept tekening W-installaties begane grond vloer			
opdrachtgever:		datum: 12-4-2019	tekeningnummer: W00v
		getekend:	
		schaal: 1:50	
		formaat: A1	status: Concept
		gecontroleerd:	
		projectnummer:	



Randweg Zuid 2, 6021 PW Budel
Postbus 2184, 6020 AD Budel
Telefoon 0495-492 348
E-mail info@kemtec.nl